



1 VISTA 1
1:100

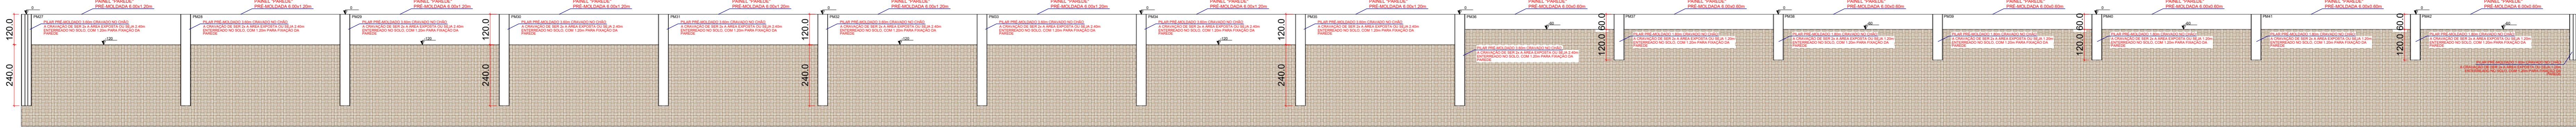


2 VISTA 2
1:100

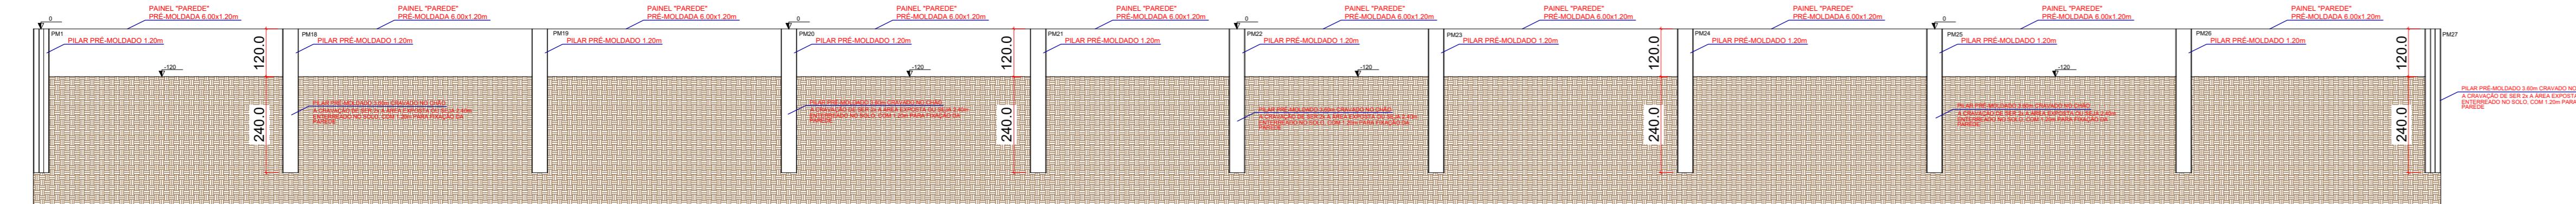


3 VISTA 3
1:100


FORMA E DETALHE PILAR (x29) 3.60metros: 40x40x360cm

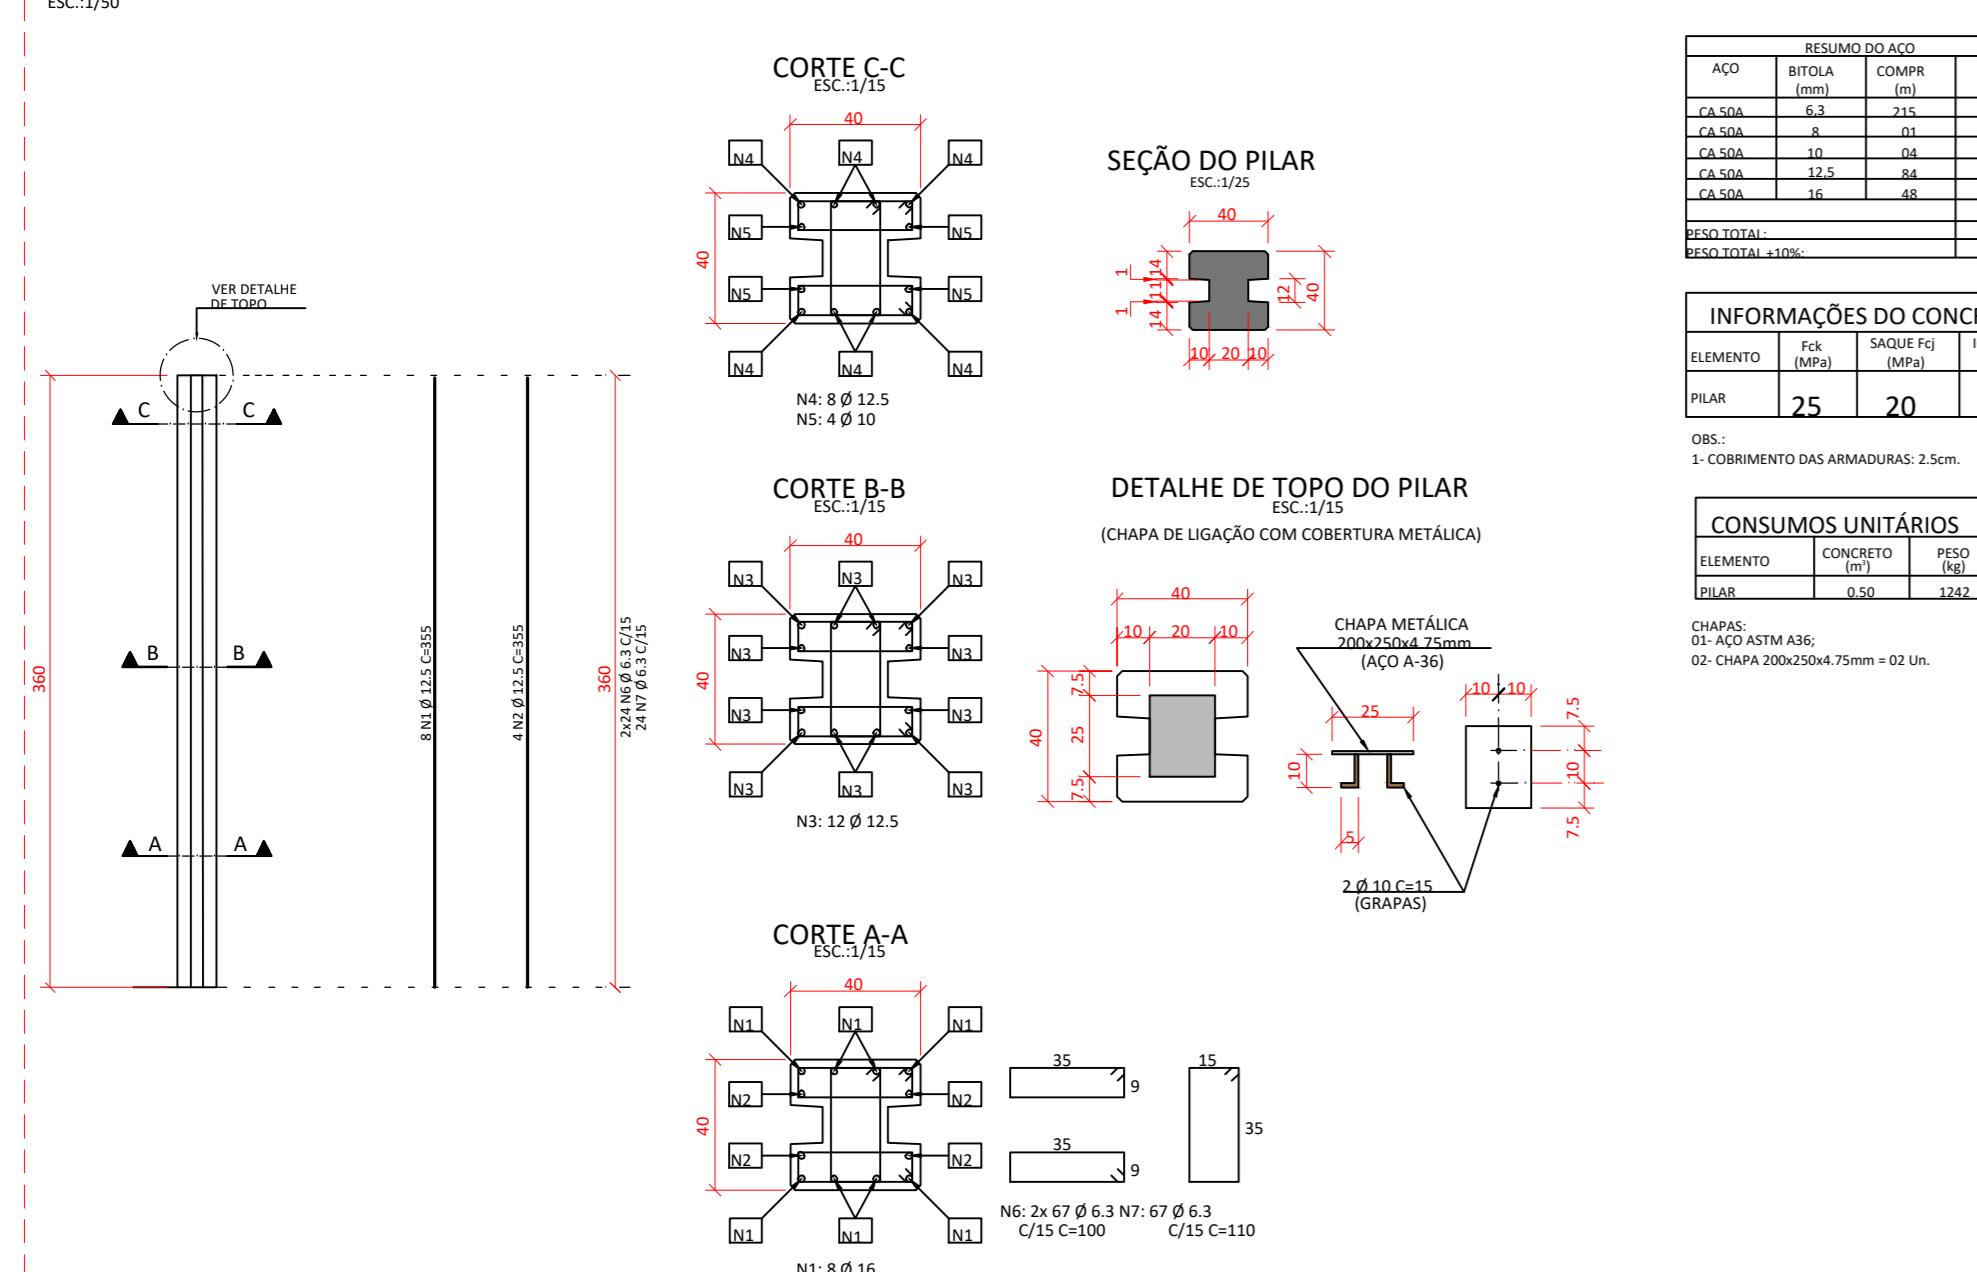

FORMA E DETALHE PILAR (x14) 3.60metros: 40x40x360cm

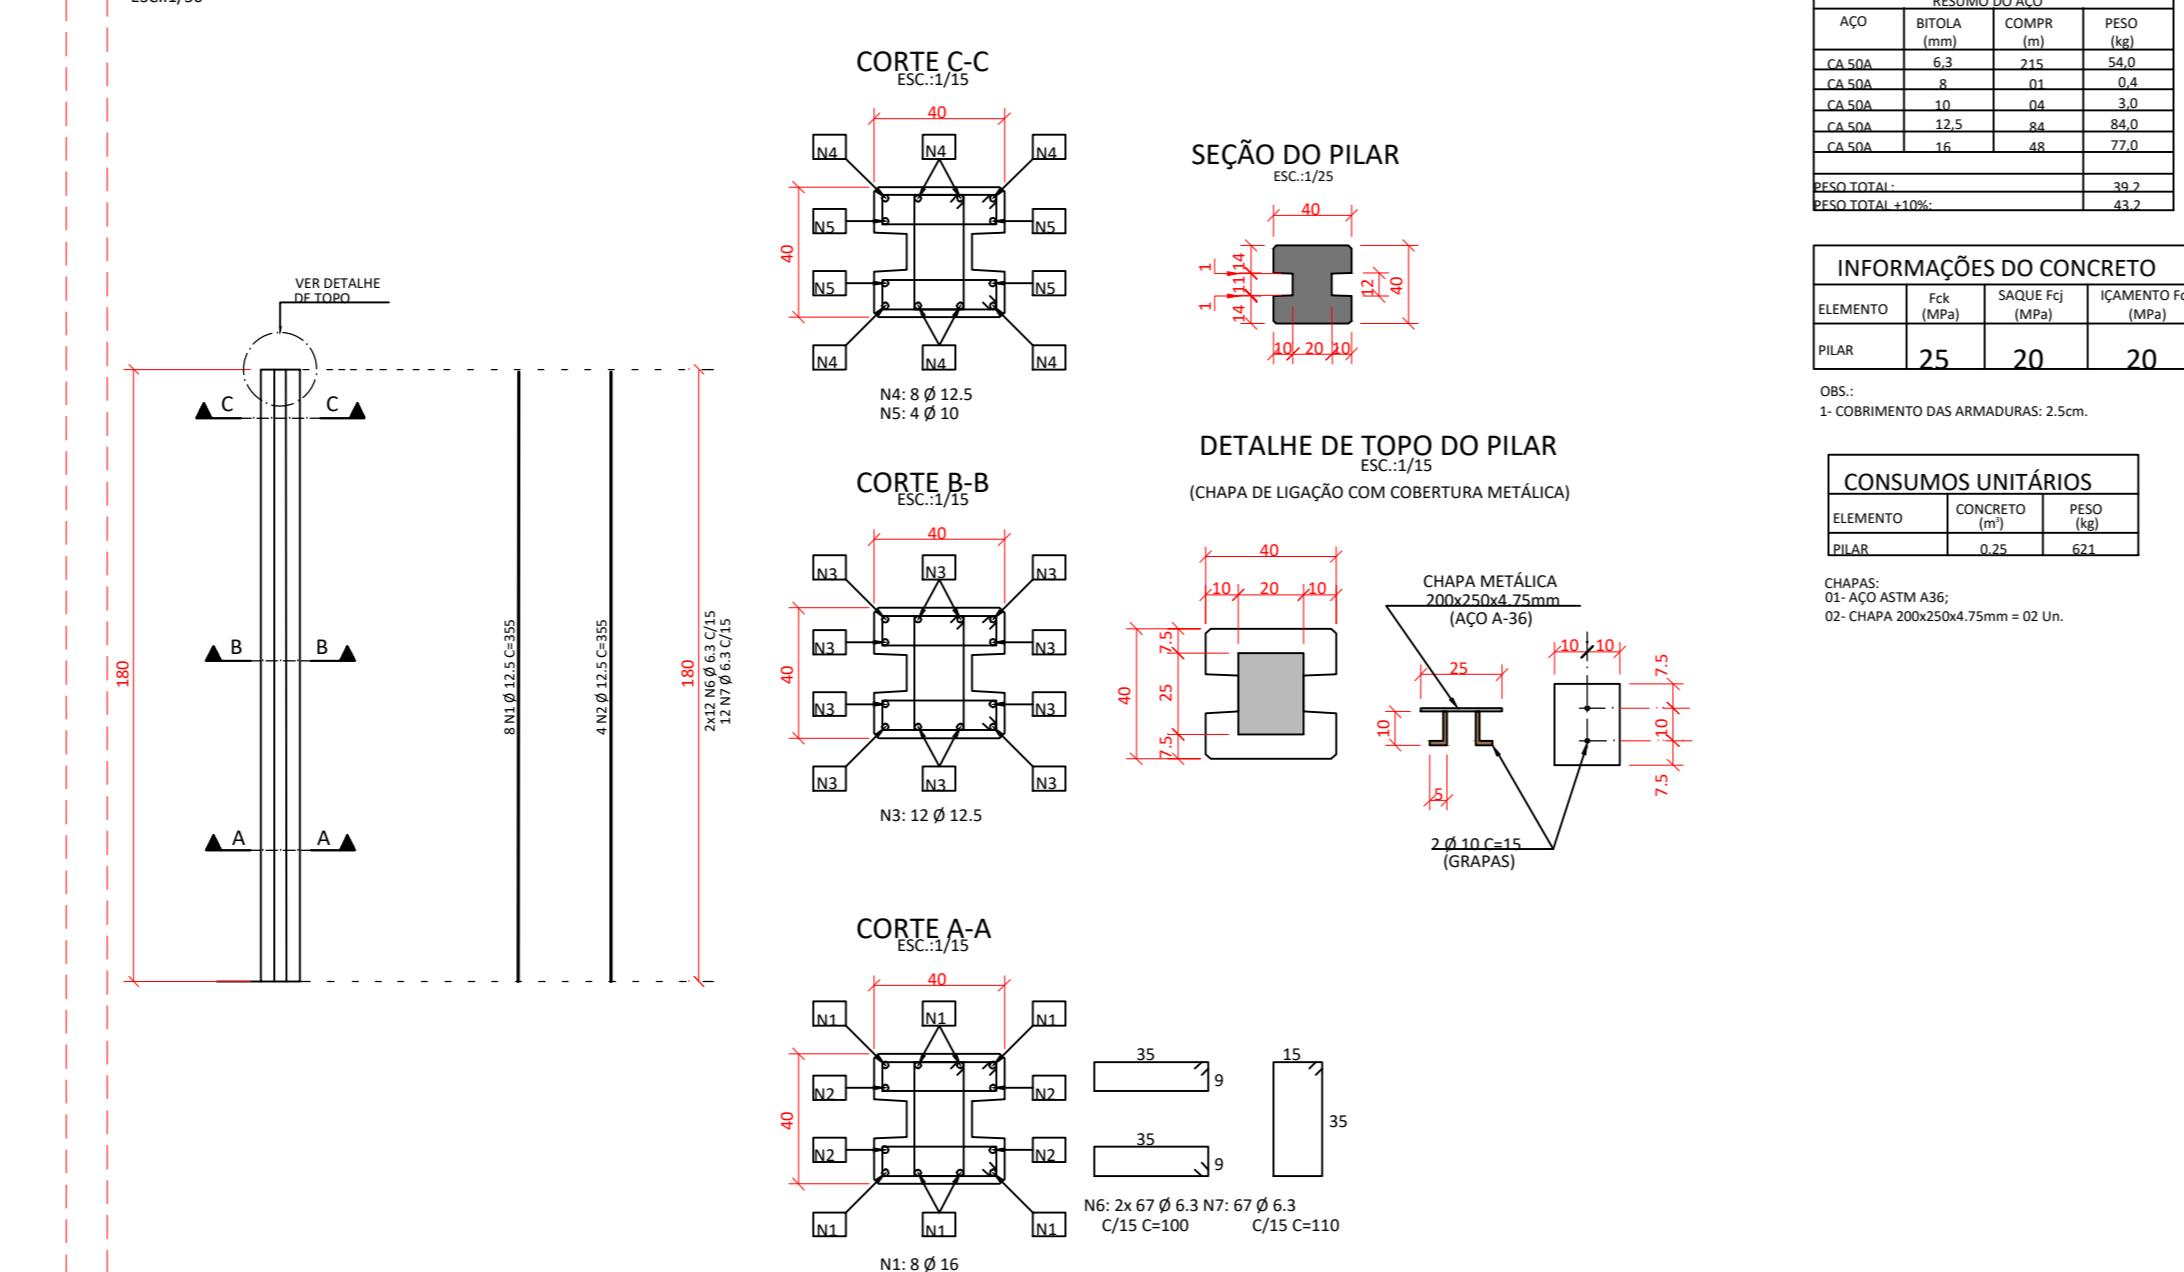

DETALHE PAINEL "PAREDE" PRÉ-MOLDADA

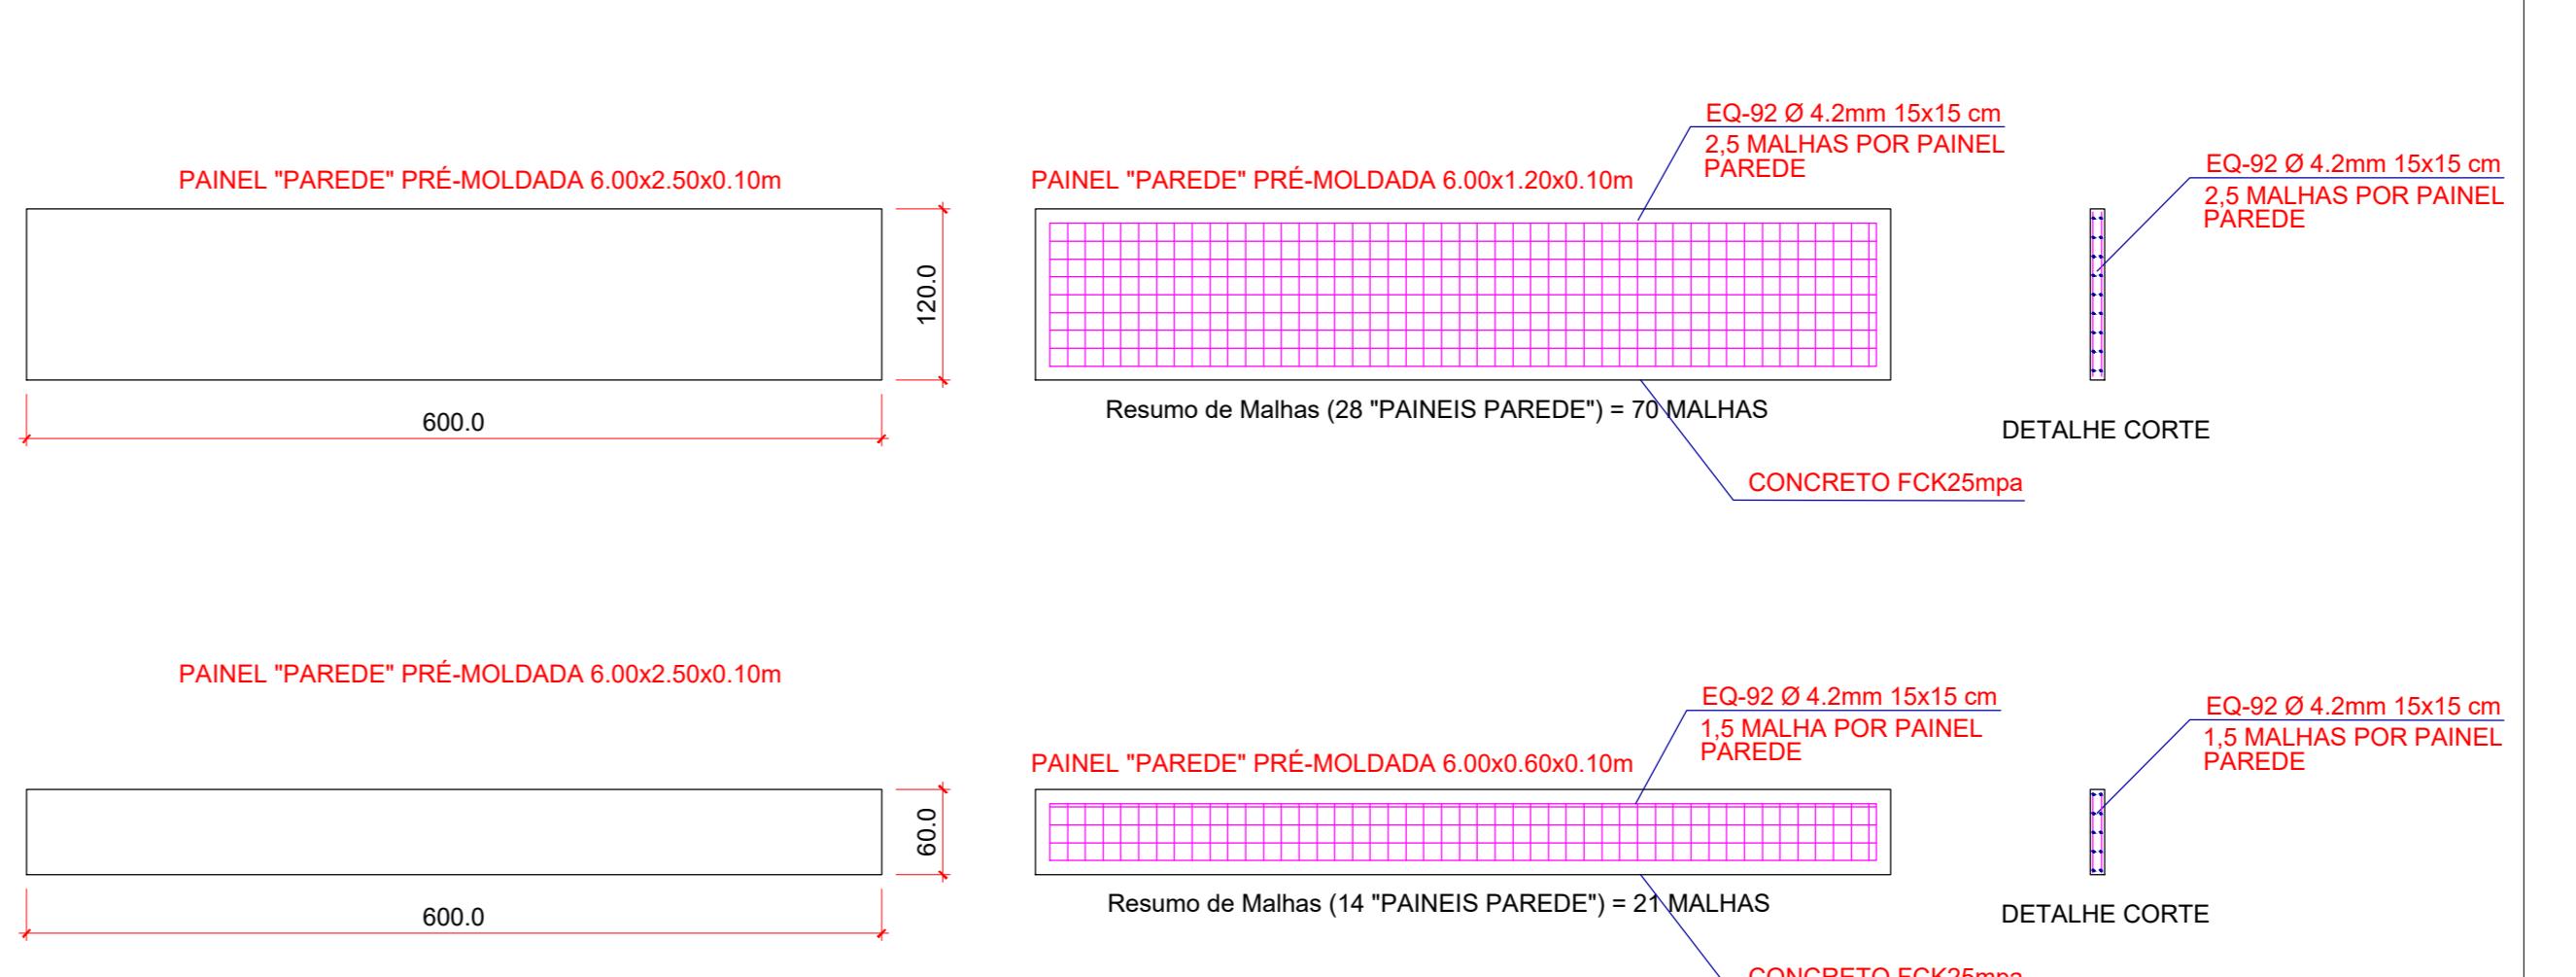

PROJETO ESTRUTURAL

ENDEREÇO: Rodovia BR-153, Km 5.5 Jardim Guaribara, Goiânia-GO, CEP 74675-090

GALPÃO COMERCIAL 01 PAVIMENTO

Proprietário: CENTRAIS DE ABASTECIMENTO DE GOIAS SIA -CNPJ: 01.098.797/0001-74

Autora do Projeto: Eng. Civil: RAIANE BATISTA LEITE - CREA: 1016990111 D-GO

Logomarca: Descrição dos Pavimentos: TERREO

CONTENDO: Área Total do Terreno: 15.051,37 m²; Fóha:

VISTA 1 Área Total da Vista 1: 6.685,23 m²

VISTA 2 Área Total da Vista 2: 6.685,23 m²

PILARES PRÉ-MOLDADOS DESIGNE PANEEL PAREDE NOTAS Térreos: 6.685,23 m²

Área Permeável: - Data: 04 Outubro 2025

Revisão: 00 Modelagem: Raiane B. Leite