




DETALHE DO POÇO DE VISITA
ESC.: SEM ESCALA

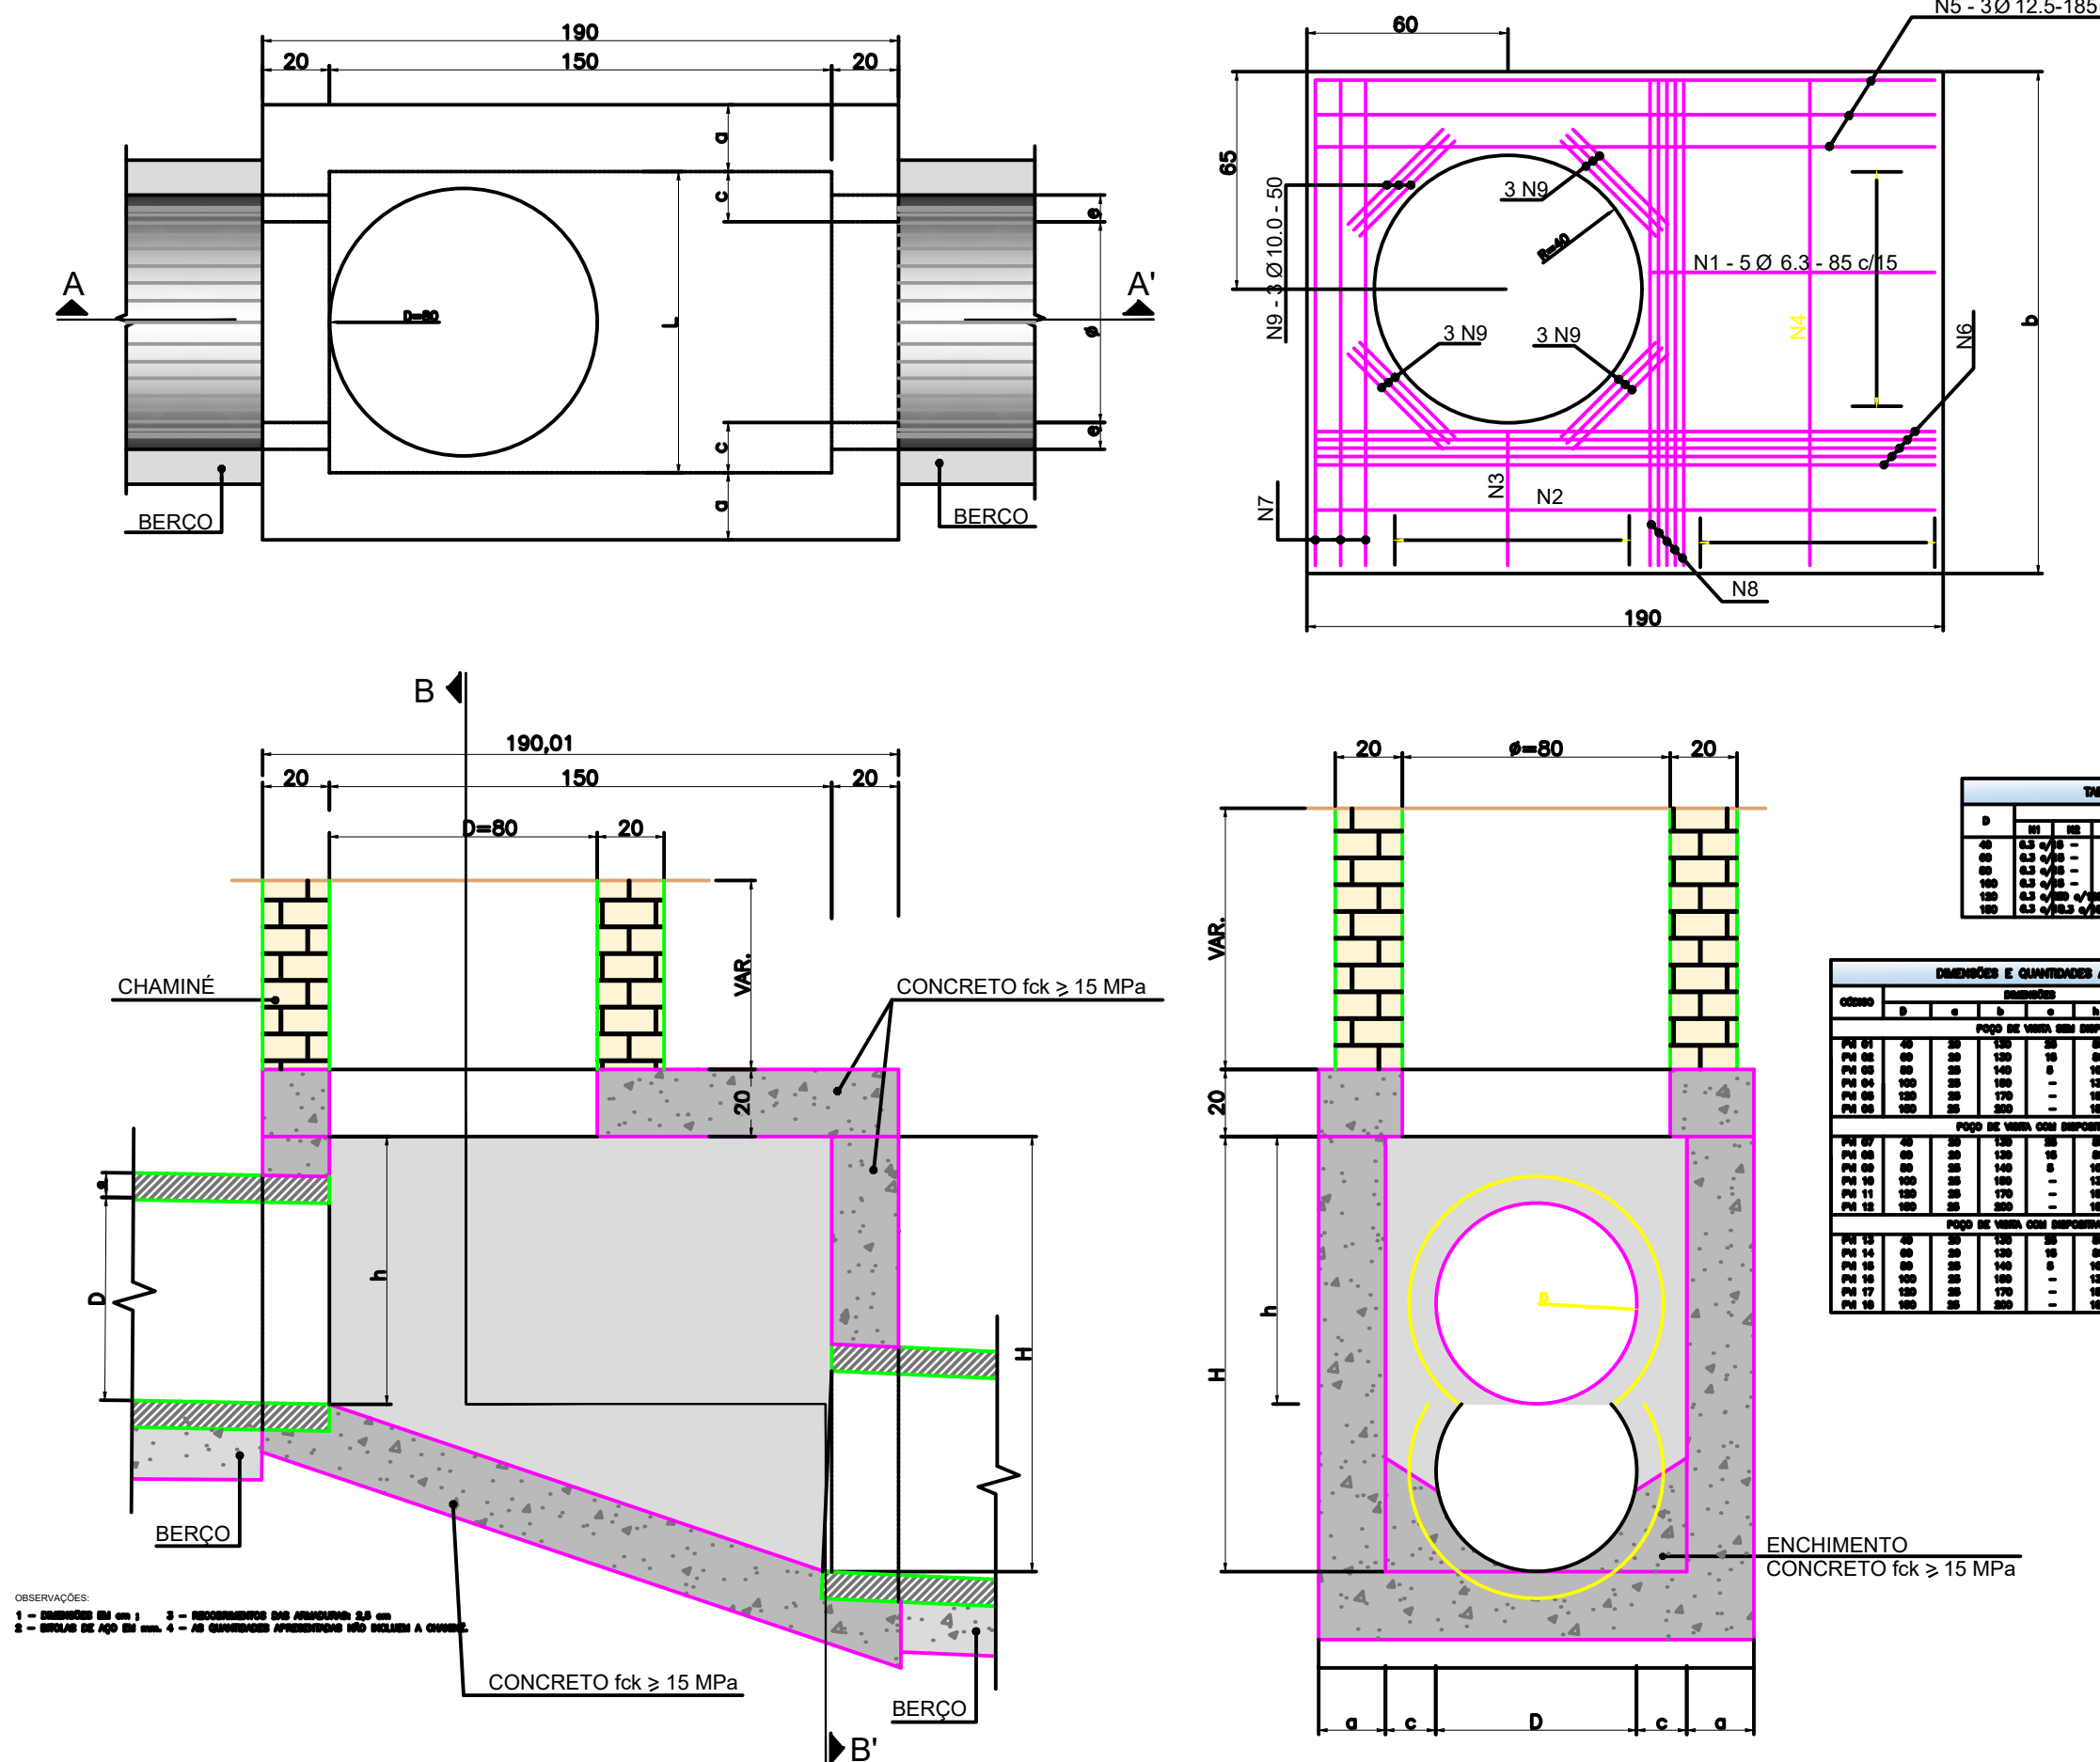



DETALHE DA CHAMINÉ DO PV
ESC.: SEM ESCALA

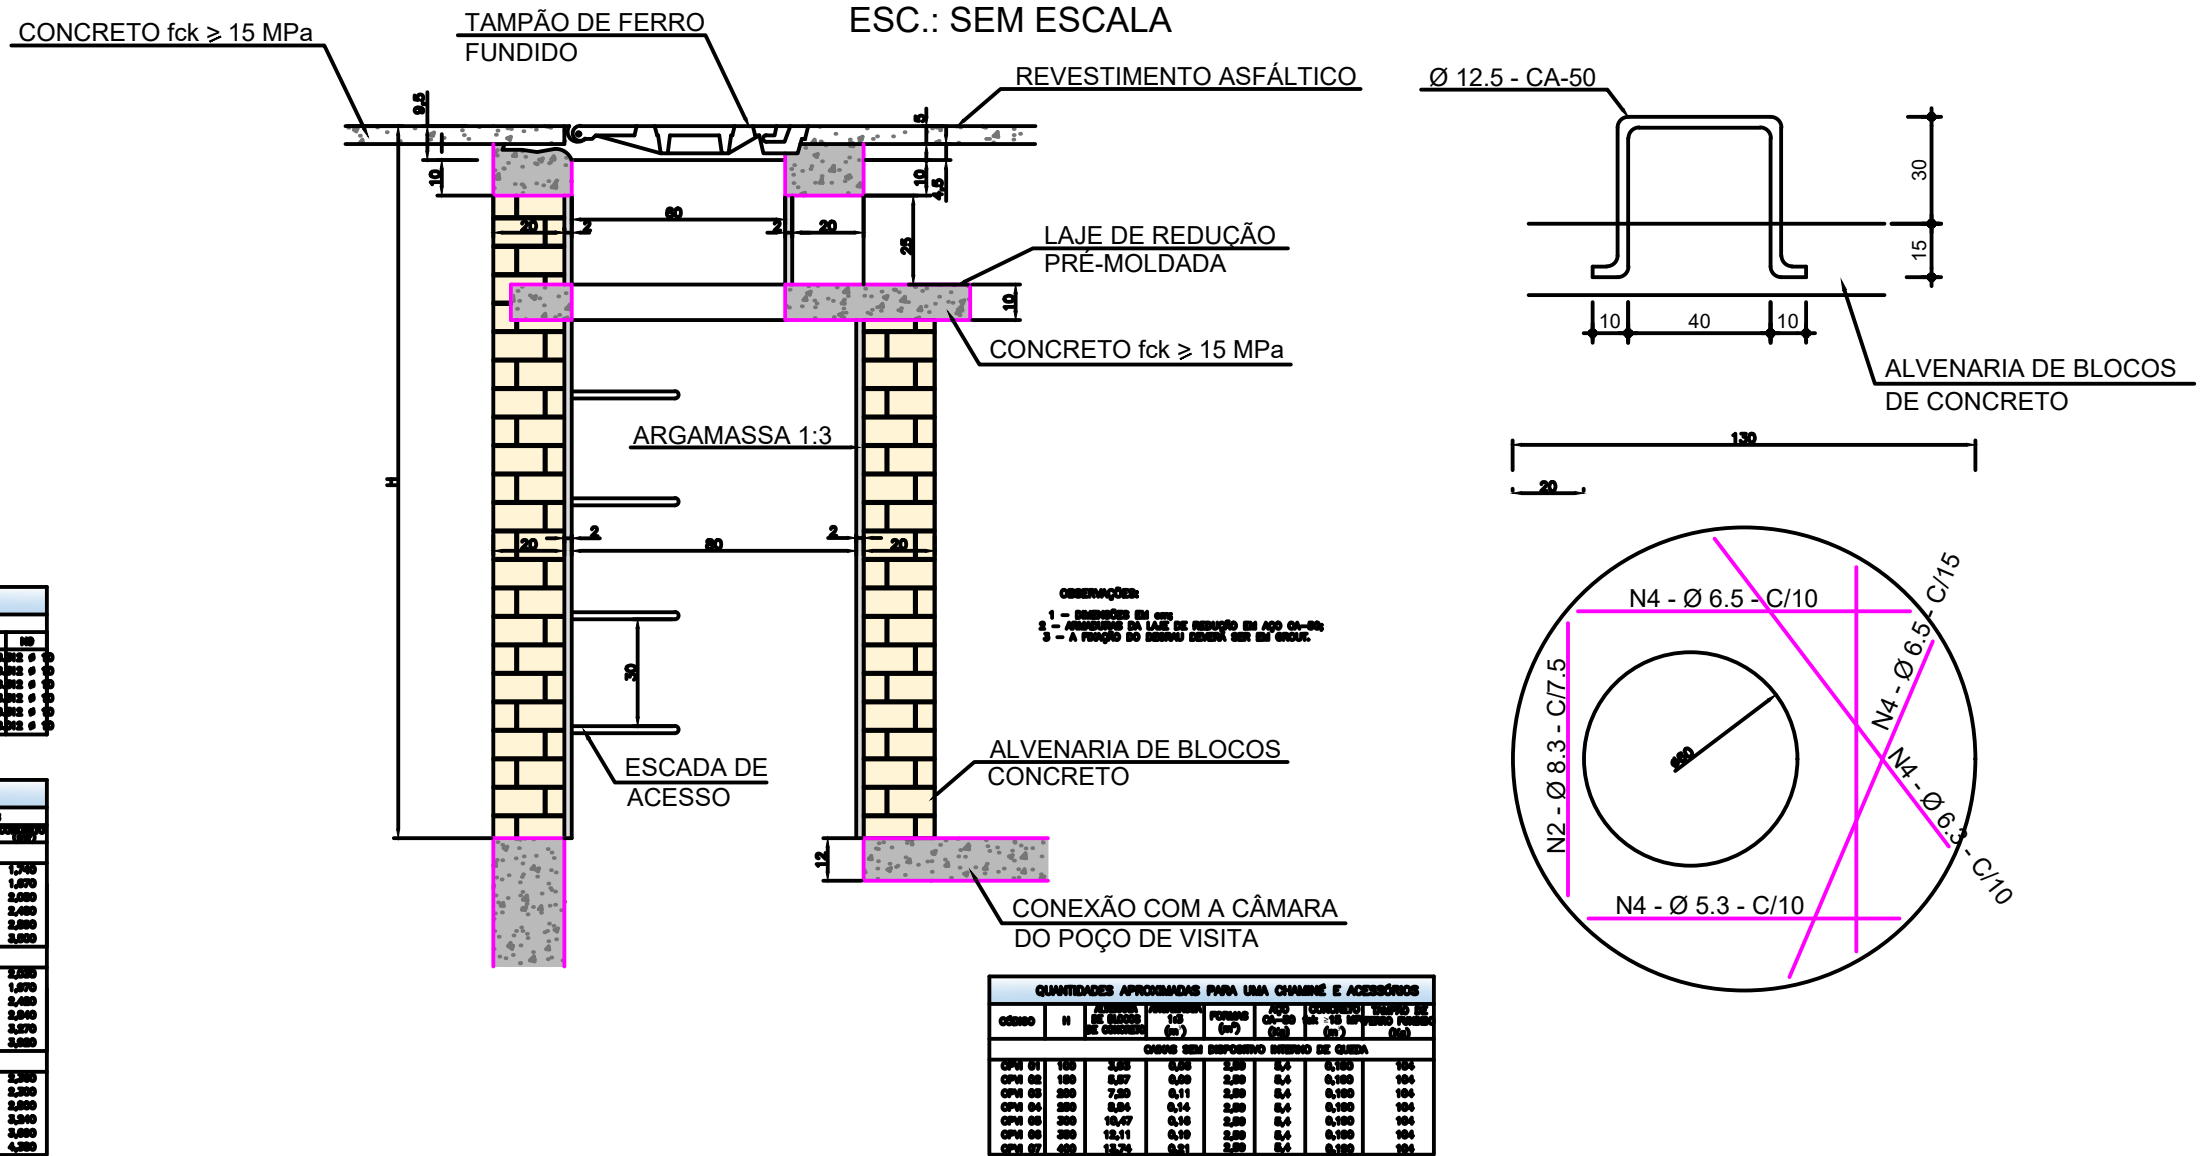

DETALHE DO TAMPÃO DO PV
ESC.: SEM ESCALA

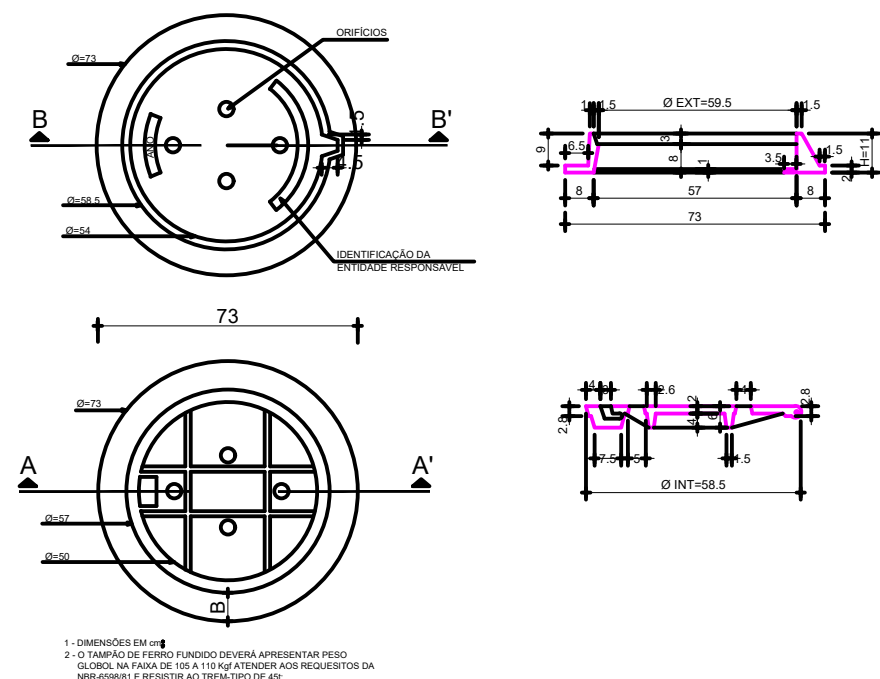

DETALHE DO DISSIPADOR DE ENERGIA
ESC.: SEM ESCALA

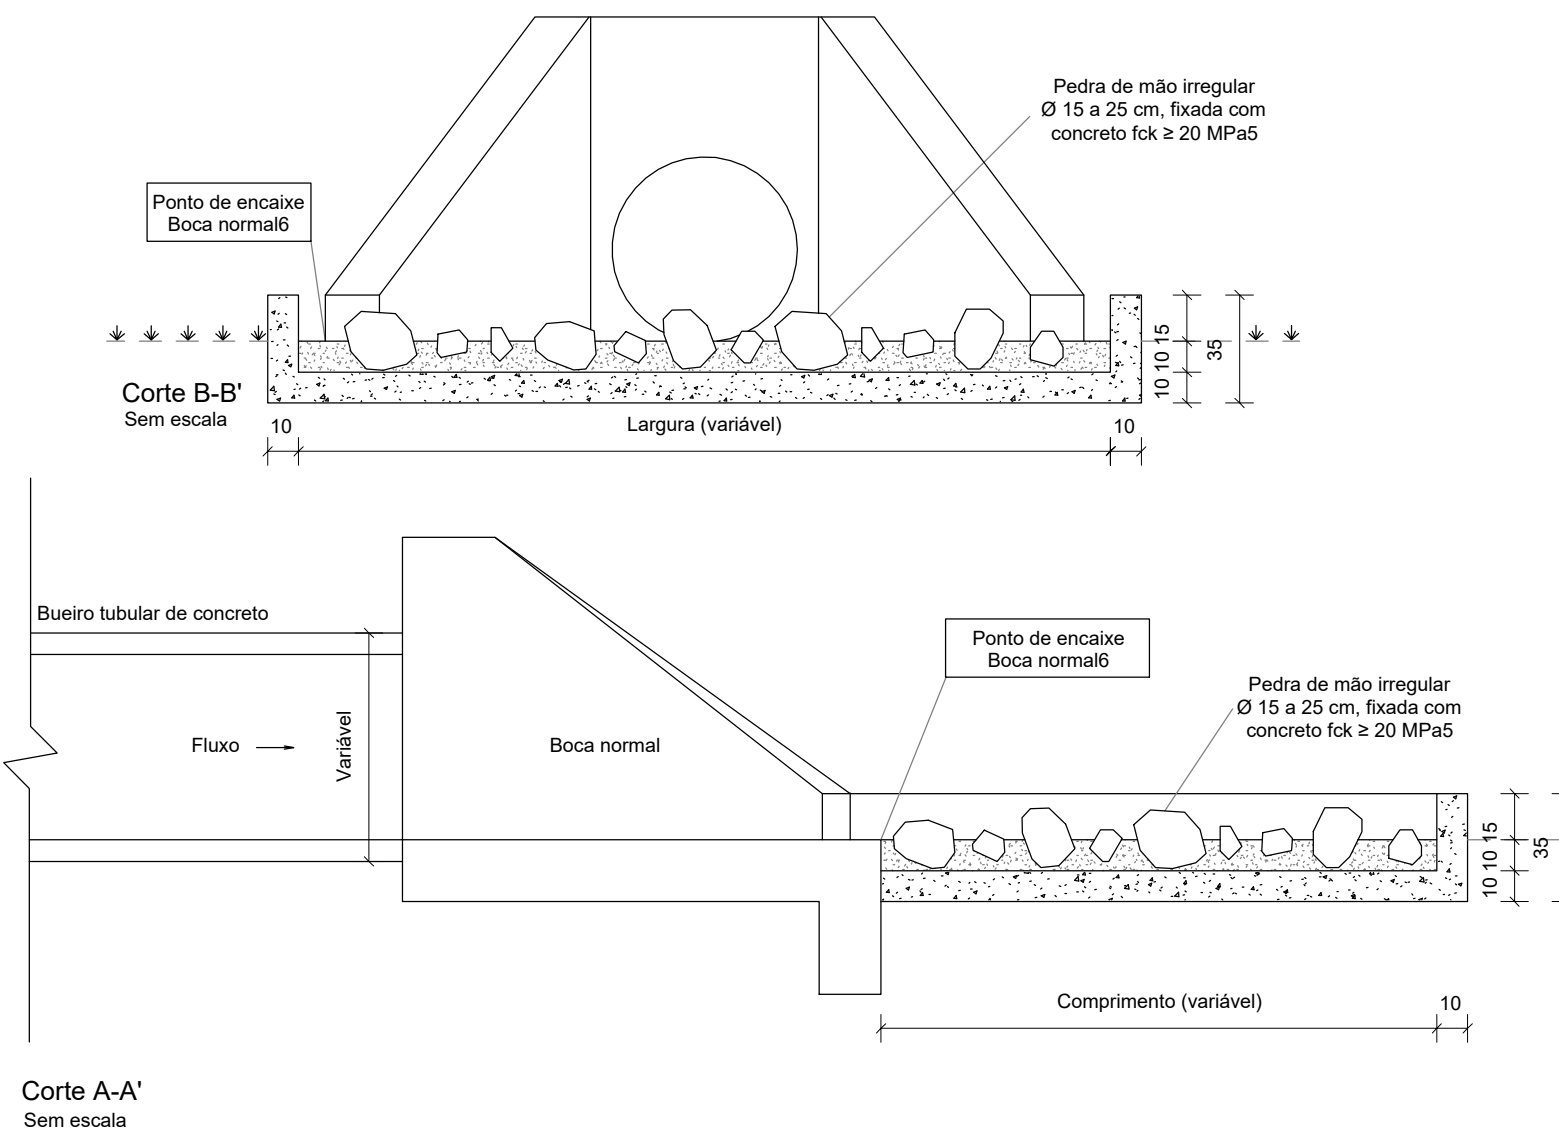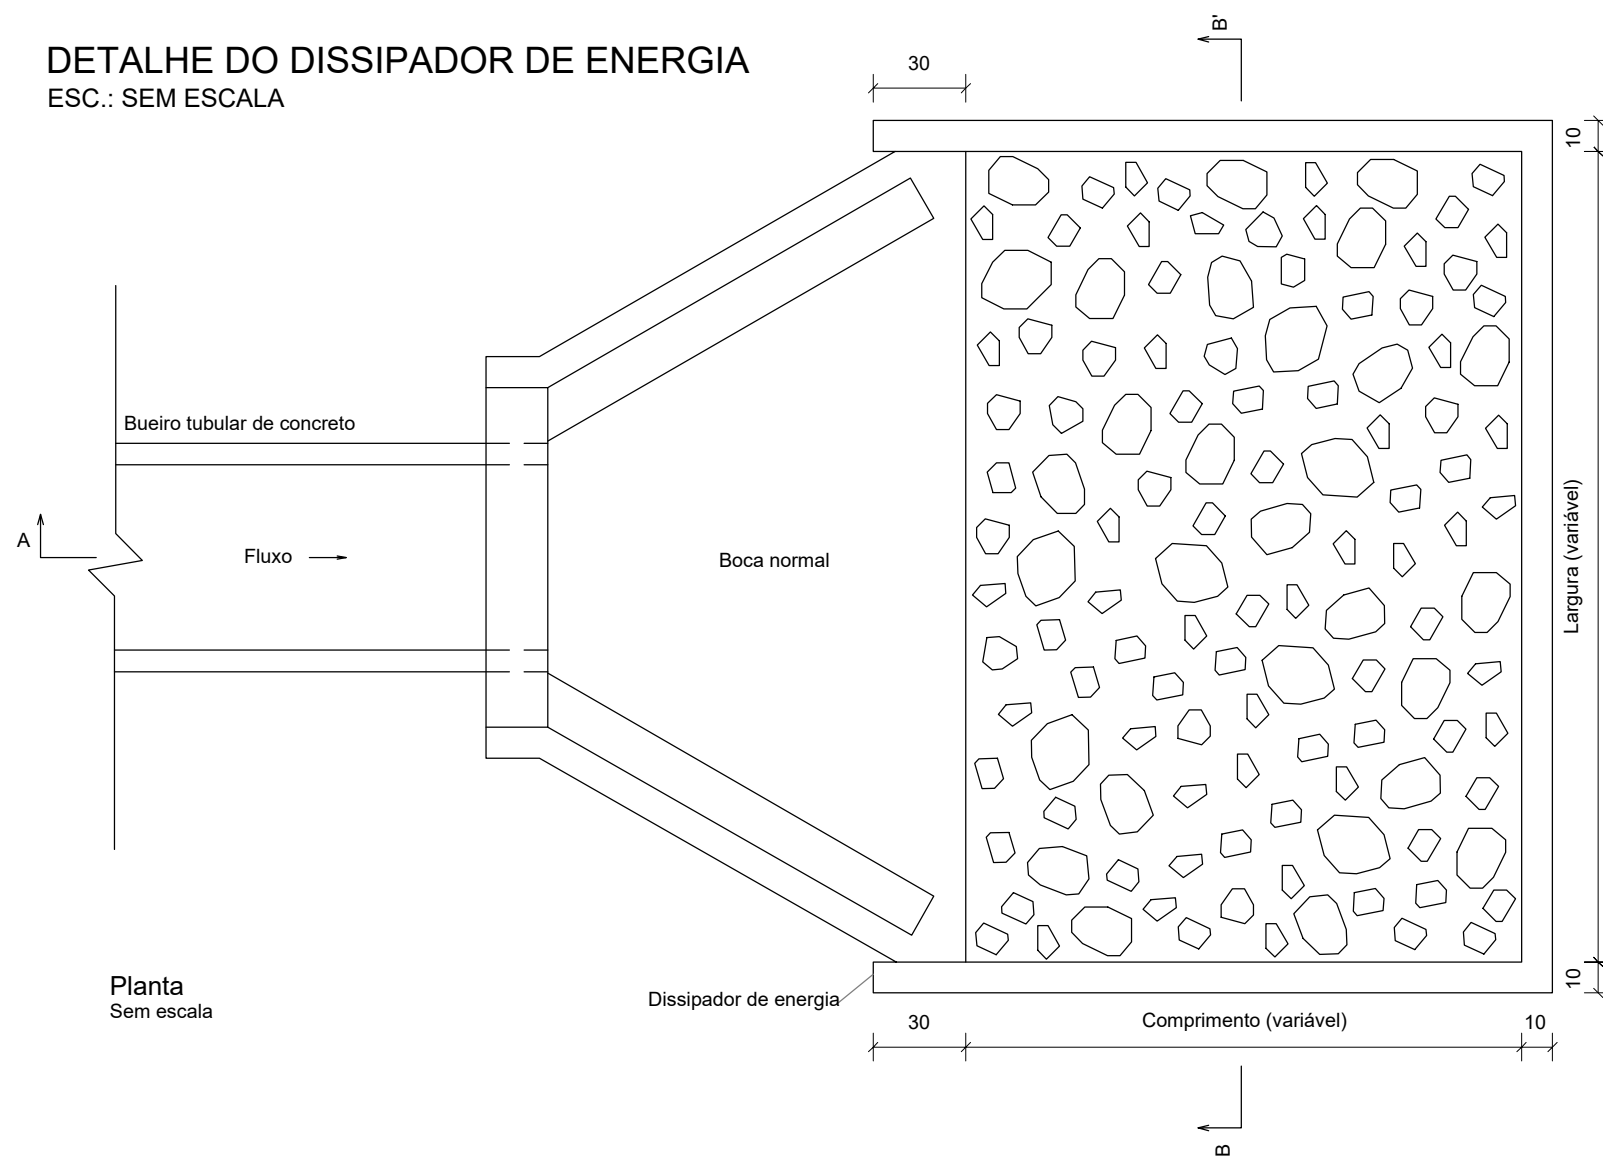

Consumos médios									
Dispositivo	Adaptável em	Comprimento (cm)	Largura (cm)	Escavação (m³/un)	Apiloamento (m²/un)	Fôrma (m²/un)	Pedra de mão (m³/un)	Concreto fck ≥ 20 MPa (m³/un)	
								Fixação das pedras de mão	Laje e paredes
DEB 180-263	BSTC 60	180	263	1,0874	5,4370	4,3680	0,3748	0,2794	0,7195
DEB 240-316	BSTC 80	240	316	1,6925	8,4623	5,4066	0,5967	0,4491	1,0652
DEB 300-366	BSTC 100	300	366	2,4071	12,0353	6,4278	0,8681	0,6489	1,4651
DEB 360-414	BSTC 120	360	414	3,2235	16,1176	7,4327	1,1815	0,8784	1,9152
DEB 450-551	BSTC 150	450	551	5,2652	26,3260	9,3360	1,9787	1,4559	3,0153
DEB 300-511	BDTC 100	300	511	3,3061	16,5303	7,2978	1,2193	0,9027	1,9509
DEB 360-584	BDTC 120	360	584	4,4788	22,3939	8,4517	1,6713	1,2359	2,5853
DEB 450-746	BDTC 150	450	746	7,0592	35,2960	10,5060	2,6746	1,9726	3,9611
DEB 300-666	BTTC 100	300	666	4,2671	21,3353	8,2278	1,5940	1,1737	2,4701
DEB 360-754	BTTC 120	360	754	5,7395	28,6976	9,4717	2,1629	1,5946	3,2582
DEB 450-956	BTTC 150	450	956	8,9912	44,9560	11,7660	3,4341	2,5252	4,9796



PROJETO DE REDE DE DRENAGEM DE ÁGUAS PLUVIAIS

CONVENÇÕES:		Sarjeta
■ Poço de Visita	■ Ala de Lançamento	
■ Rede de Drenagem de Águas Pluviais - Concreto PA-1	■ Bacia de Detenção	
■ Rede de Drenagem de Águas Pluviais - FcFo	■ Caixa Coletora de Sarjeta	
■ Curvas de Nível	■ Caixa Coletora de Talvegue	
● Degrau		

- NOTAS:
- O referido projeto será implementado nas proximidades das coordenadas 16°37'44.72"S e 49°12'4.24"O;
 - Será implantado uma bacia de detenção, com dimensões de 30 m de comprimento, 90 m de largura e 3 m de profundidade, talude de 1/3 e com capacidade de armazenamento de 5.100,00 m³.
 - Sua vazão de entrada é 3,44m³/s e a de saída é de 0,21m³/s;
 - A vazão que sai da bacia, será direcionada para a caixa coletora do fundo da bacia, que encaminhará para rua dos Guatambus;
 - A rede de drenagem de águas pluviais será composta por 18 poços de visita, 22 caixas coletoras, 2 descidas d'água e aproximadamente 1.060m de rede;
 - Recomenda-se um incremento de 5% do comprimento total da rede de concreto;
 - A declividade mínima da rede deverá ser de 0,50‰;

RESPONSÁVEL LEGAL: CENTRAIS DE ABASTECIMENTO DE GOIÁS S/A (CEASA-GO)			
ENDEREÇO: Rodovia BR - 153, KM 5,5 - Jardim Guaraná, Goiânia-GO			
RESPONSÁVEL TÉCNICO: Eng. Sanitário e Ambiental Bruno Patrício Oliveira Costa CREA N. 1021191558D-GO			
ART: 100259157259			
ESCALA:	NOME DO ARQUIVO	PRANCHAS	REVISÃO
Indicada	GO-GYN-CEASA-PRO-DRE-04D08-R03	4/8	3