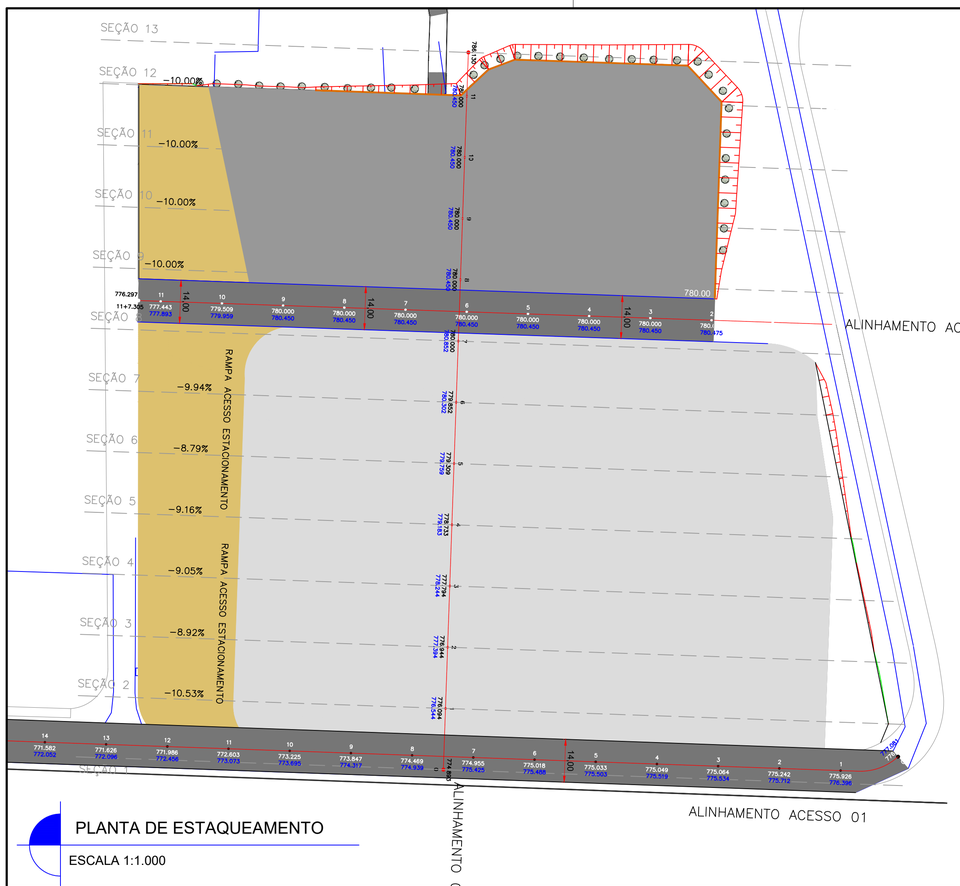

PLANTA DE ESTAQUEAMENTO

ESCALA 1:1.000

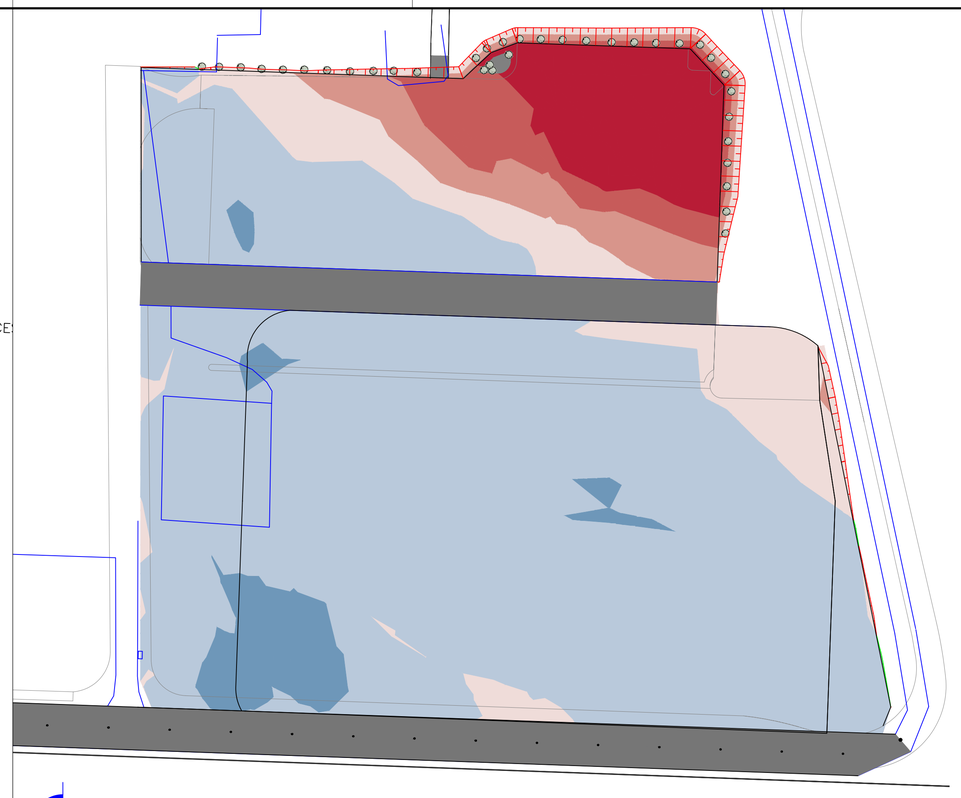

PLANTA DE MANCHA DE CORTE E ATERRO

ESCALA 1:1.000

LEGENDA

ALINHAMENTO	
ÁREA PLATÔ NV: 780,00 m	
ESTACIONAMENTO	
EDIFICAÇÃO	
RAMPA ACESSO	
PISTA ACESSO	
TALUDE CORTE	
TALUDE ATERRO	
MURO DE ARRIMO	
CORTE	
ATERRO	
TERRENO NATURAL	
TERRENO PROJETADO	
COTA TERRAPLENAGEM	0,00
COTA DE PAVIMENTAÇÃO	0,00

NOTA: Os limites de projeto apresentados nos respectivos perfis longitudinais estão indicados no nível de terraplenagem. Portanto,o nível acabado da pavimentação encontra-se 47 cm acima do nível de terraplenagem.

COTA TERRAPLENAGEM	0,00
COTA DE PAVIMENTAÇÃO	0,00

Tabela de Corte-Aterro	
INTERVALO	**Color**
-8,50/-6,00	
-6,00/-4,00	
-4,00/-2,00	
-2,00/0,00	
0,00/+2,00	
+2,00/+4,00	
+4,00/+6,00	
+6,00/+8,50	

OBSERVAÇÕES:

1 - DIMENSÕES E COTAS TOPOGRÁFICAS EM METROS, EXCETO ONDE SE ENCONTRA OUTRA INDICAÇÃO.

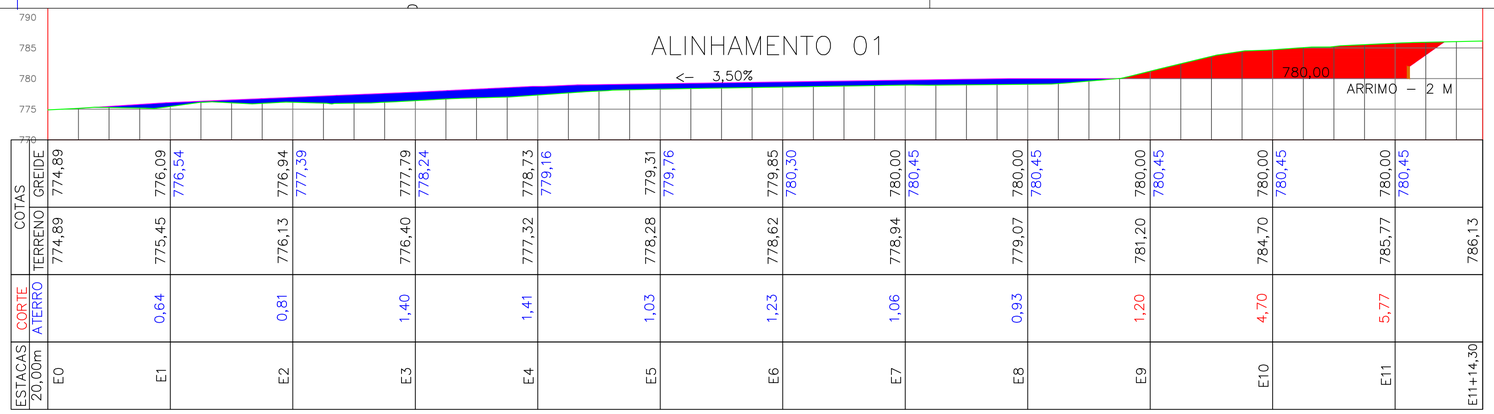

ESTACAS 20,00m	CORTE	ATERRO	TERRENO	COTAS GREIDE
E0			774,89	774,89
E1		0,64	775,45	776,54
E2		0,81	776,13	776,94
E3		1,40	776,40	777,39
E4		1,41	777,32	778,24
E5		1,03	778,28	779,16
E6		1,23	778,62	779,76
E7		1,06	778,94	780,30
E8		0,93	779,07	780,45
E9		1,20	781,20	780,45
E10		4,70	784,70	780,45
E11		5,77	785,77	780,45
E11+14,30			786,13	

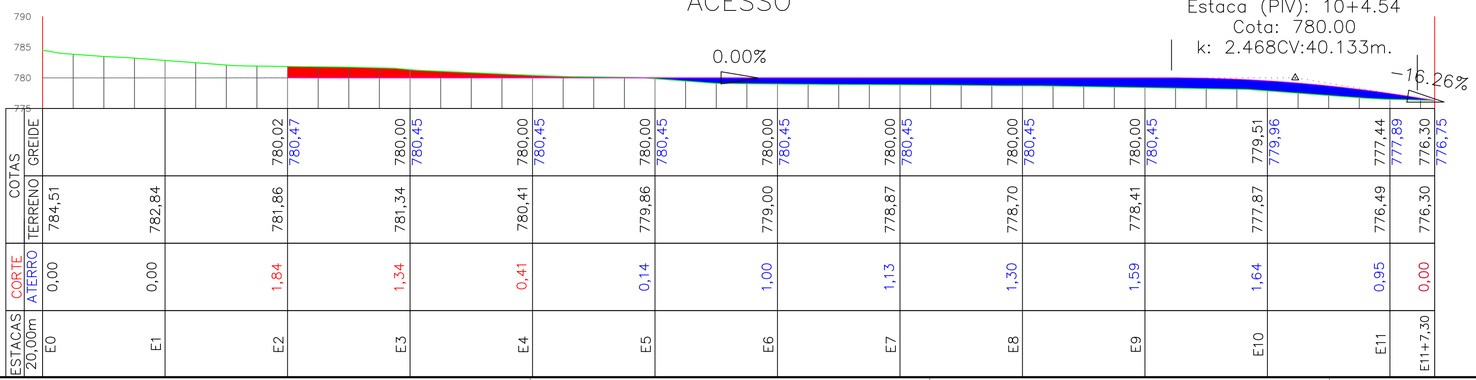

ESTACAS 20,00m	CORTE	ATERRO	TERRENO	COTAS GREIDE
E0		0,00	784,51	
E1		0,00	782,84	
E2	1,84		781,86	780,02 780,47
E3	1,34		781,34	780,00 780,45
E4	0,41		780,41	780,00 780,45
E5		0,14	779,86	780,00 780,45
E6		1,00	779,00	780,00 780,45
E7		1,13	778,87	780,00 780,45
E8		1,30	778,70	780,00 780,45
E9		1,59	778,41	780,00 780,45
E10		1,64	777,87	779,51 779,96
E11		0,95	776,49	777,44 777,89
E11+7,30		0,00	776,30	776,30 776,75

PLANTA/CORTE
ESCALA

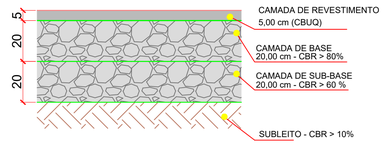

PLANTA/CORTE
ESCALA

NOTAS:
1. MEDIDAS EM CENTÍMETROS

EXTRATO DE INFRA-ESTRUTURA PROJETADA		
PROJETO	CEASA	
CIDADE/UF	GOIÂNIA - GO	
ÁREA TOTAL	45.071,71 m²	
ASFALTO CBUQ (5,00 cm)	2253,59 m³	45.071,71 m²
BASE (20 cm)	9014,34 m³	45.071,71 m²
SUB-BASE (20 cm)	9014,34 m³	45.071,71 m²

PERFIL LONGITUDINAL

ESCALA H 1:500
ESCALA V 1:500

REVISÕES

REV.	DATA	DESCRIÇÃO	EXEC.	CONF.	APROV.
0	17/03/25	EMISSÃO INICIAL	MVL		

PROJETO

PROJETO DE TERRAPLENAGEM E PAVIMENTAÇÃO

PROPRIETÁRIO

CENTRAIS DE ABASTECIMENTO DE GOIAS S A

LOCAL / TRECHO

Av. Gov. José Ludovico de Almeida, 20, Cj Caiçara / BR-153, Goiânia/GO

RESPONSÁVEL TÉCNICO

Eng. Civil - Warlly Quintiliano
CREA 1019697040D-GO

DESENHO

MATHEUS VIEIRA

CONTEÚDO

PLANTA / PERFIL LONGITUDINAL

DATA

14/10/2025

ESCALA

1:1000

REVISÃO

R03

FOLHA

1/5

A1 841 x 594