




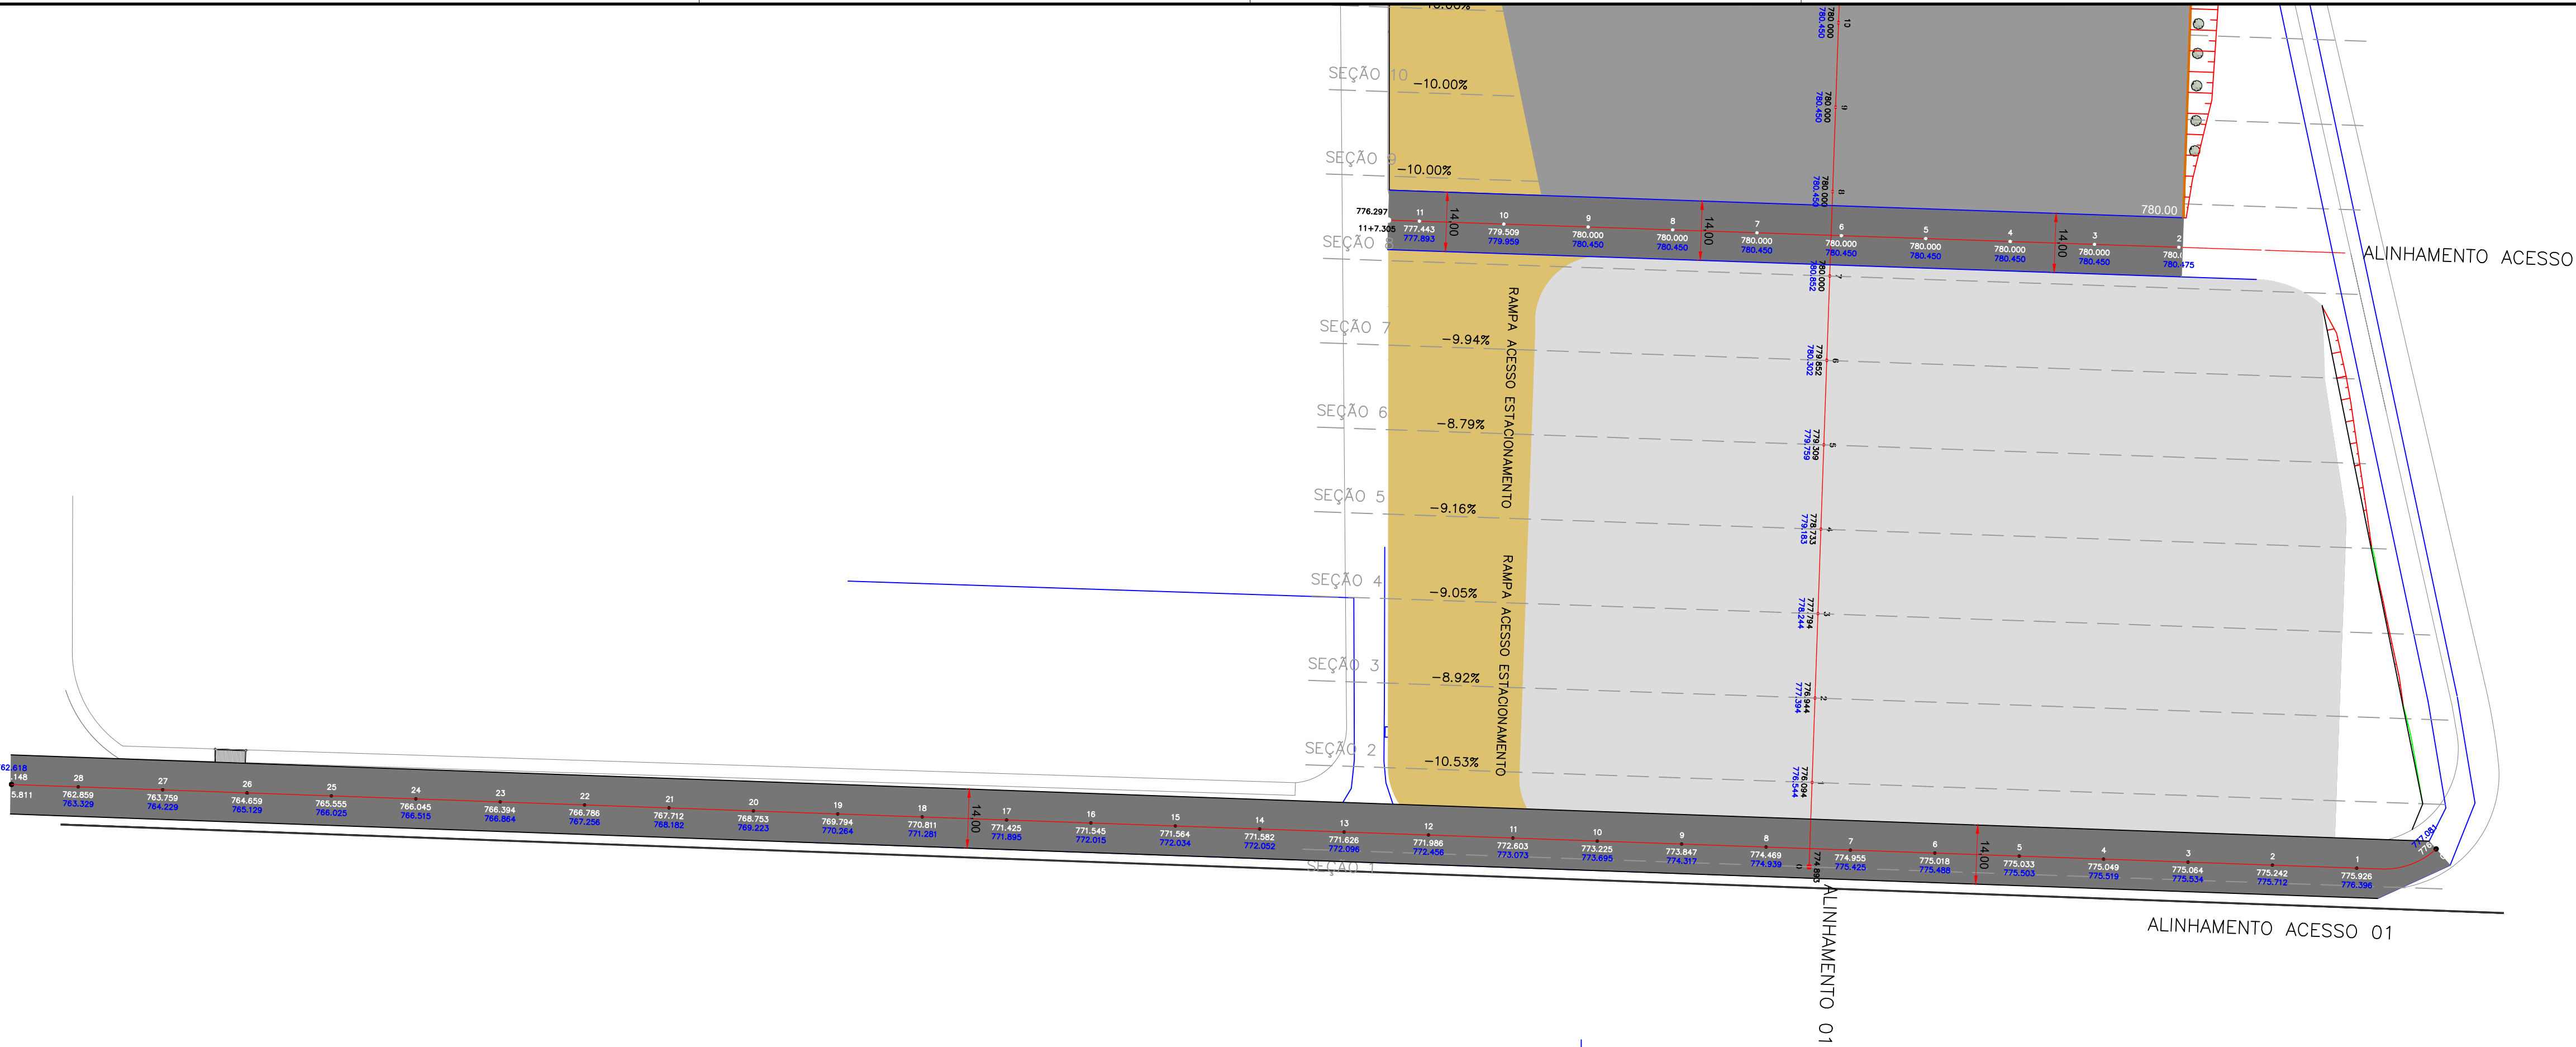

PLANTA DE ESTAQUEAMENTO
ESCALA 1:1.000

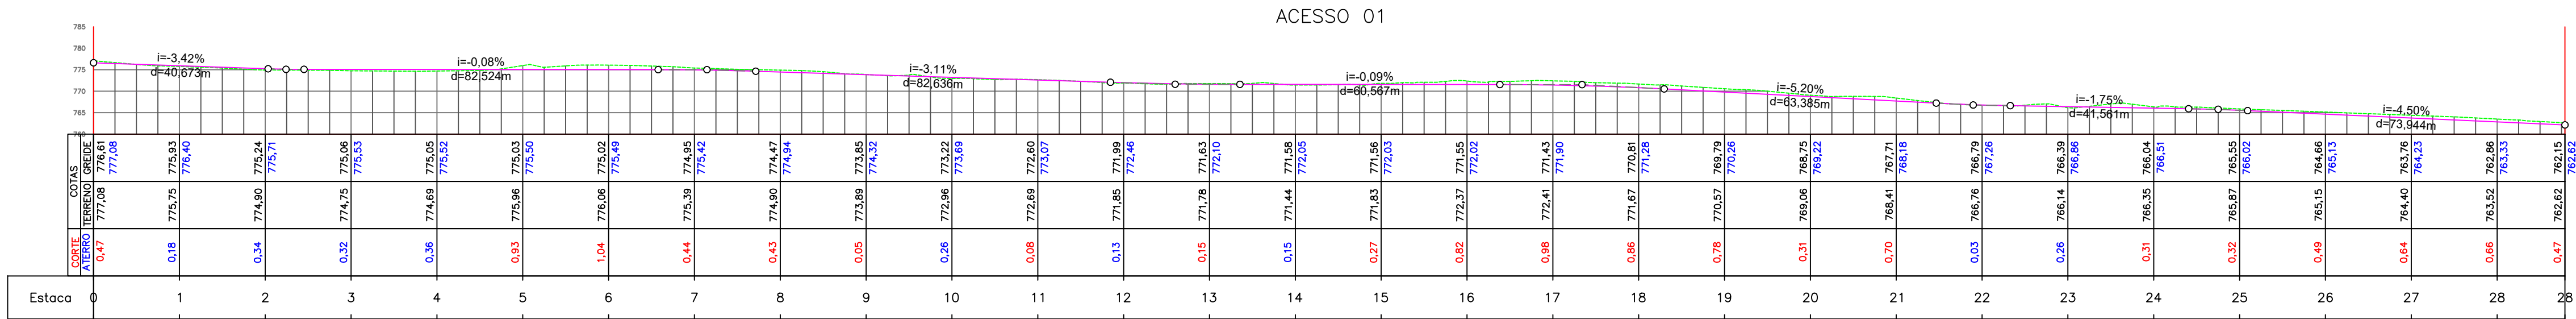

PERFIL LONGITUDINAL
ESCALA H 1:500
ESCALA V 1:500

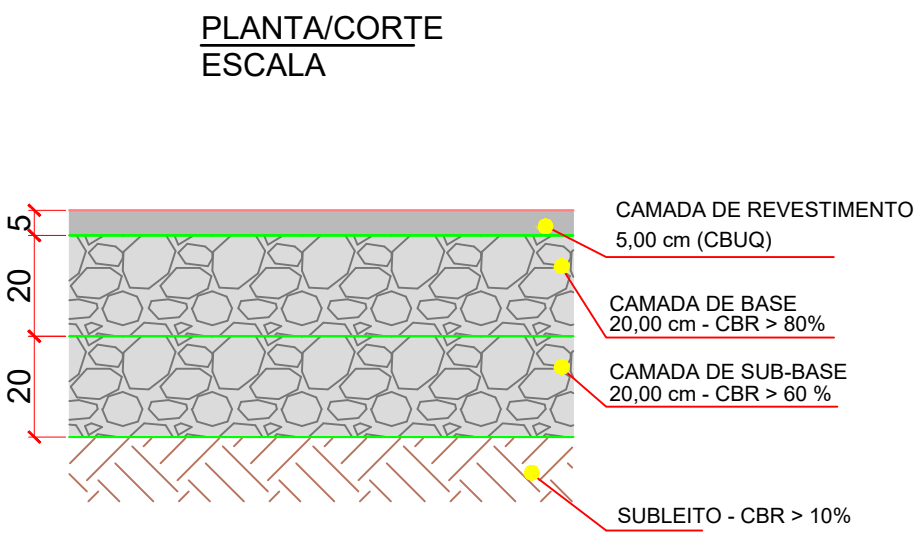

PLANTA/CORTE ESCALA
NOTAS:
1. MEDIDAS EM CENTÍMETROS

EXTRATO DE INFRA-ESTRUTURA PROJETADA VIA DE ACESSO		
PROJETO	CEASA	
CIDADE/UF	GOIÂNIA - GO	
ÁREA TOTAL	8.006,83 m²	
ASFALTO CBUQ (5,00 cm)	400,342 m³	8.006,83 m²
BASE (20 cm)	1601,37 m³	8.006,83 m²
SUB-BASE (20 cm)	1601,37 m³	8.006,83 m²

LEGENDA

ALINHAMENTO	
ÁREA PLATO NV: 780,00 m	
ESTACIONAMENTO	
EDIFICAÇÃO	
RAMPA ACESSO	
PISTA ACESSO	
TALUDE CORTE	
TALUDE ATERRO	
MURO DE ARRIMO	
CORTE	
ATERRO	
TERRENO NATURAL	
TERRENO PROJETADO	
COTA TERRAPLENAGEM	0,00
COTA DE PAVIMENTAÇÃO	0,00

NOTA: Os limites de projeto apresentados nos respectivos perfis longitudinais estão indicados no nível de terraplenagem. Portanto, o nível acabado da pavimentação encontra-se 47 cm acima do nível de terraplenagem.

COTA TERRAPLENAGEM	0,00
COTA DE PAVIMENTAÇÃO	0,00

Tabela de Corte-Aterro	
INTERVALO	Color
-8,50/-6,00	
-6,00/-4,00	
-4,00/-2,00	
-2,00/0,00	
0,00/+2,00	
+2,00/+4,00	
+4,00/+6,00	
+6,00/+8,50	

OBSERVAÇÕES:

1 - DIMENSÕES E COTAS TOPOGRÁFICAS EM METROS, EXCETO ONDE SE ENCONTRA OUTRA INDICAÇÃO.

REVISÕES

REV.	DATA	DESCRIÇÃO	EXEC.	CONF.	APROV.
0	17/03/25	EMISSION INICIAL	MVL		

PROJETO

PROJETO DE TERRAPLENAGEM E PAVIMENTAÇÃO

PROPRIETÁRIO

CENTRAIS DE ABASTECIMENTO DE GOIÁS S A

LOCAL / TRECHO

Av. Gov. José Ludovico de Almeida, 20, Cj Caiçara / BR-153, Goiânia/GO

RESPONSÁVEL TÉCNICO

Eng. Civil - Warilly Quintiliano
CREA 1019697040D-GO

DESENHO

MATHEUS VIEIRA

CONTEÚDO

PLANTA / PERFIL
LONGITUDINAL

DATA

14/10/2025

ESCALA

1:1000

REVISÃO

R03

FOLHA