




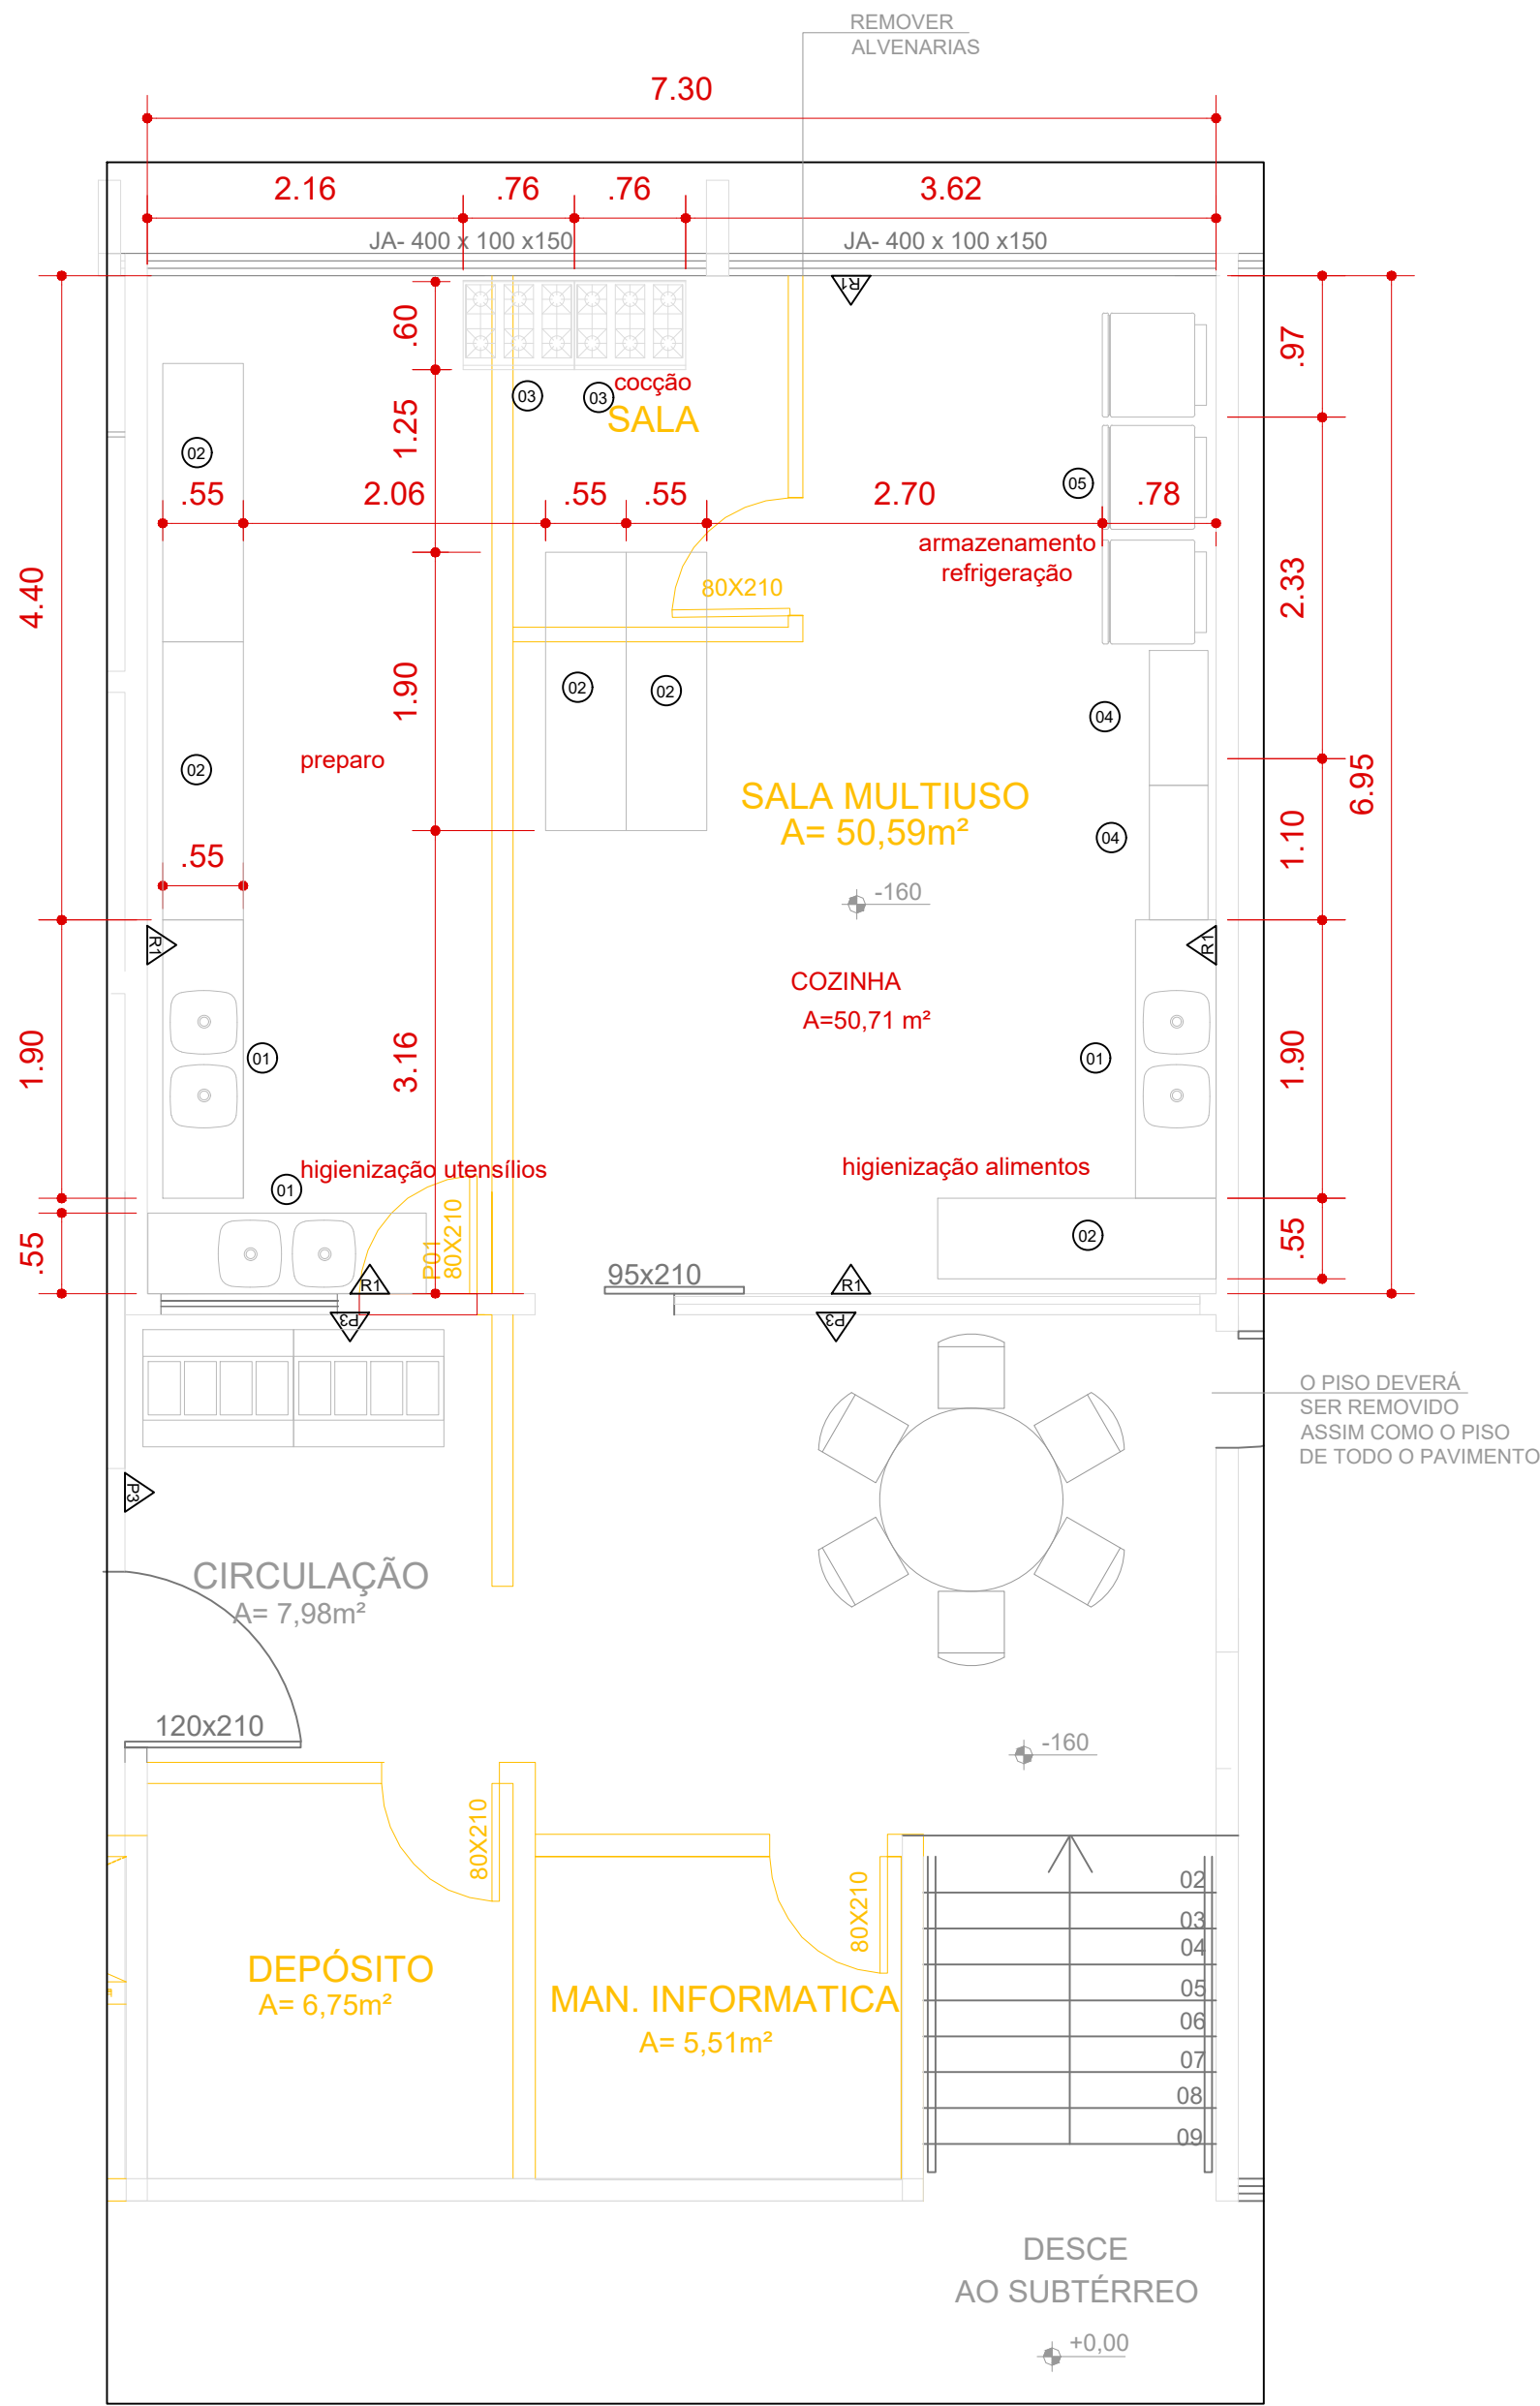

COZINHA LAYOUT
Escala 1:50

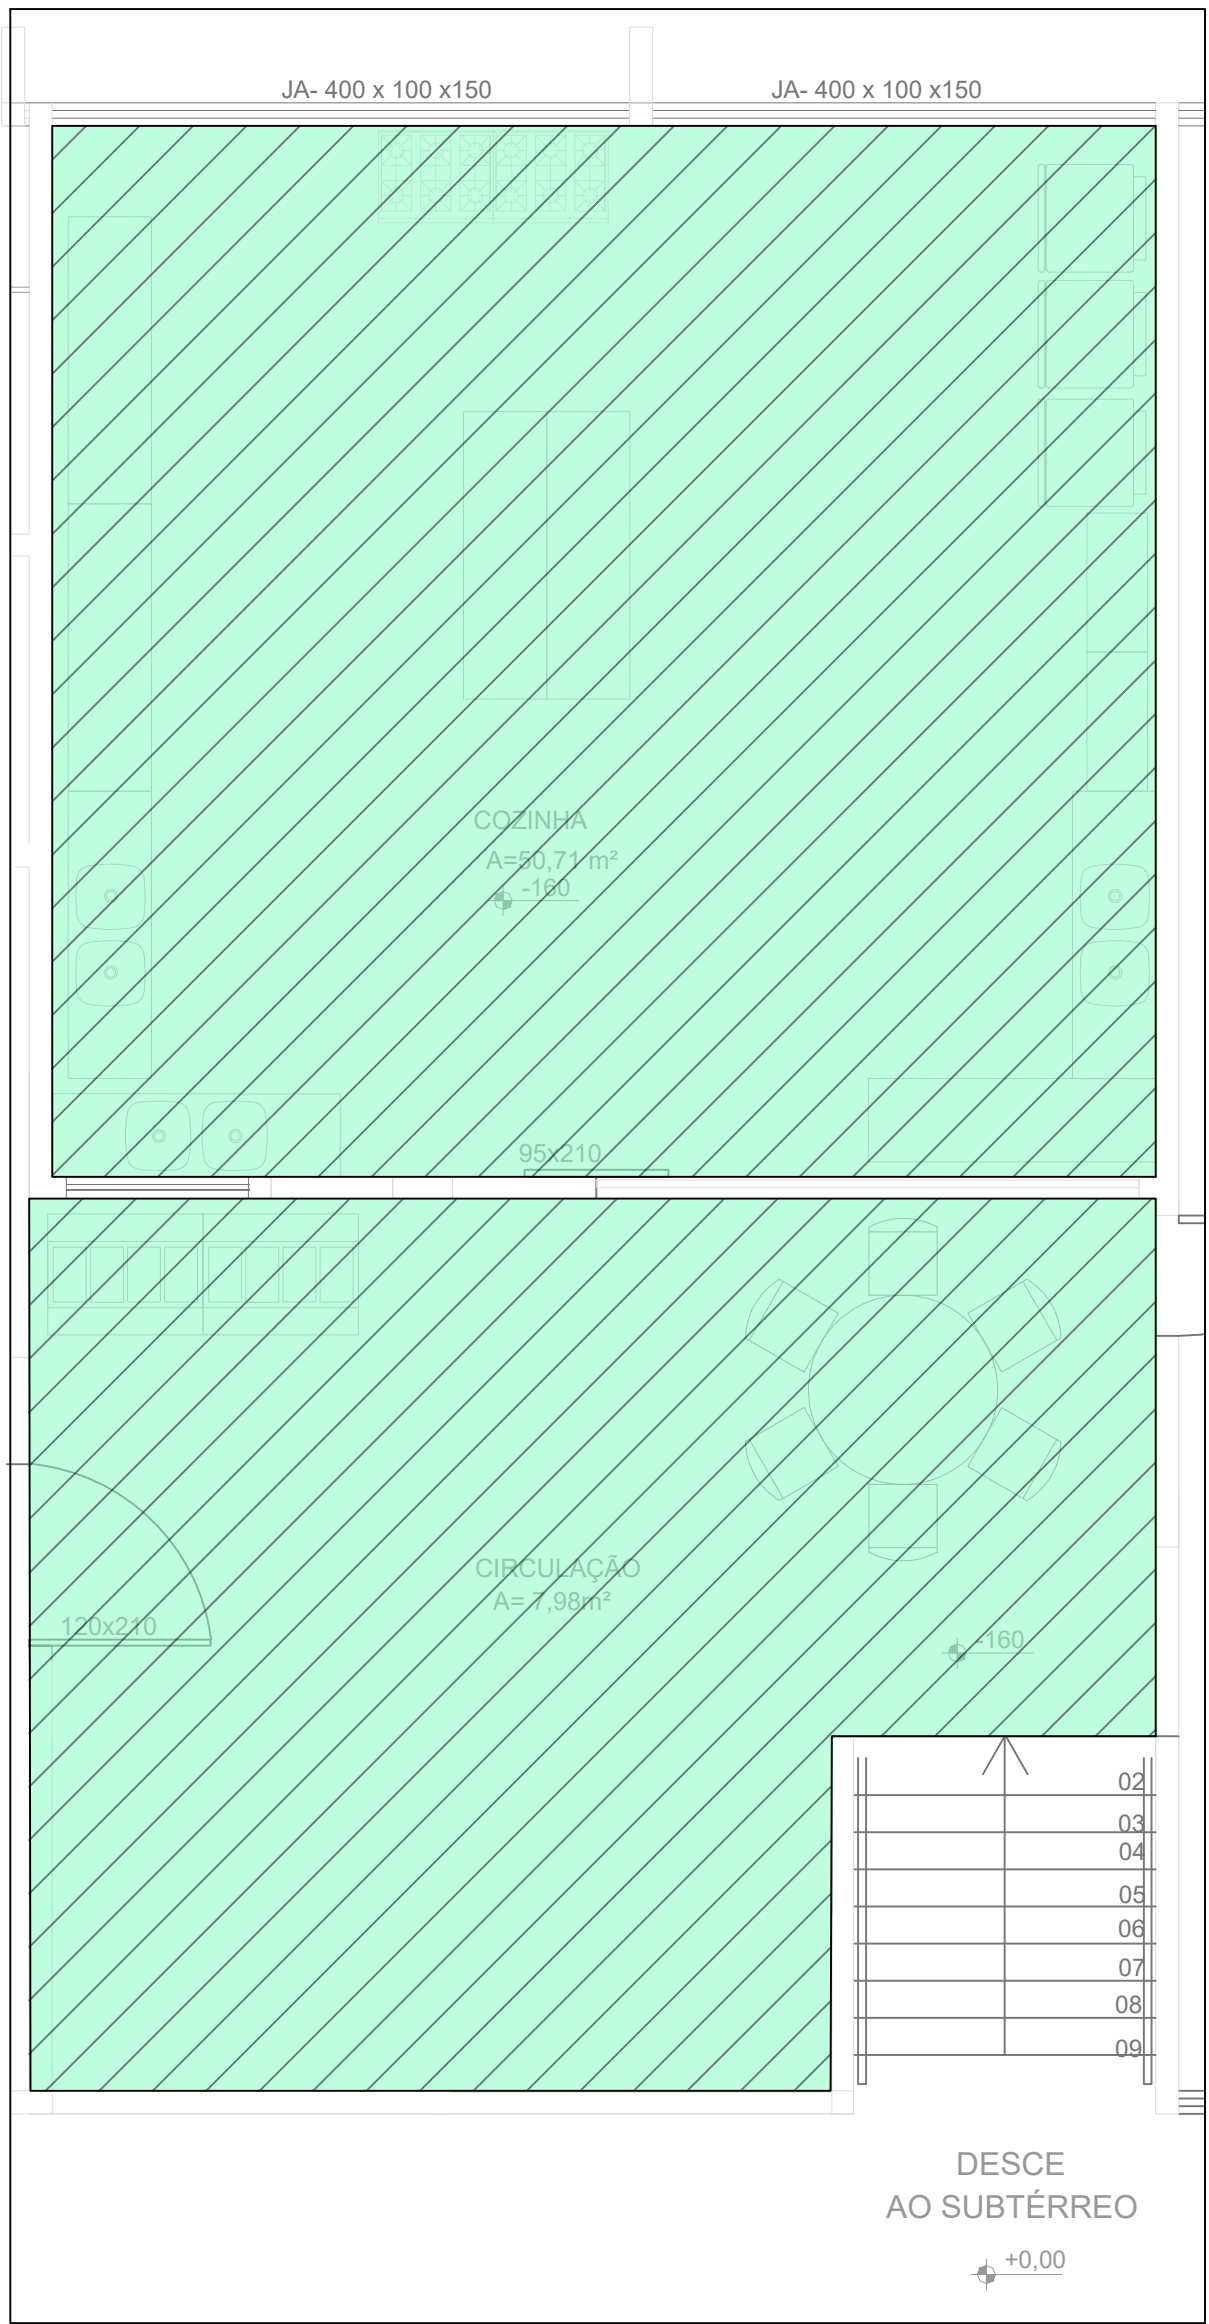

PLANTA DE FORRO COZINHA
Escala 1:50

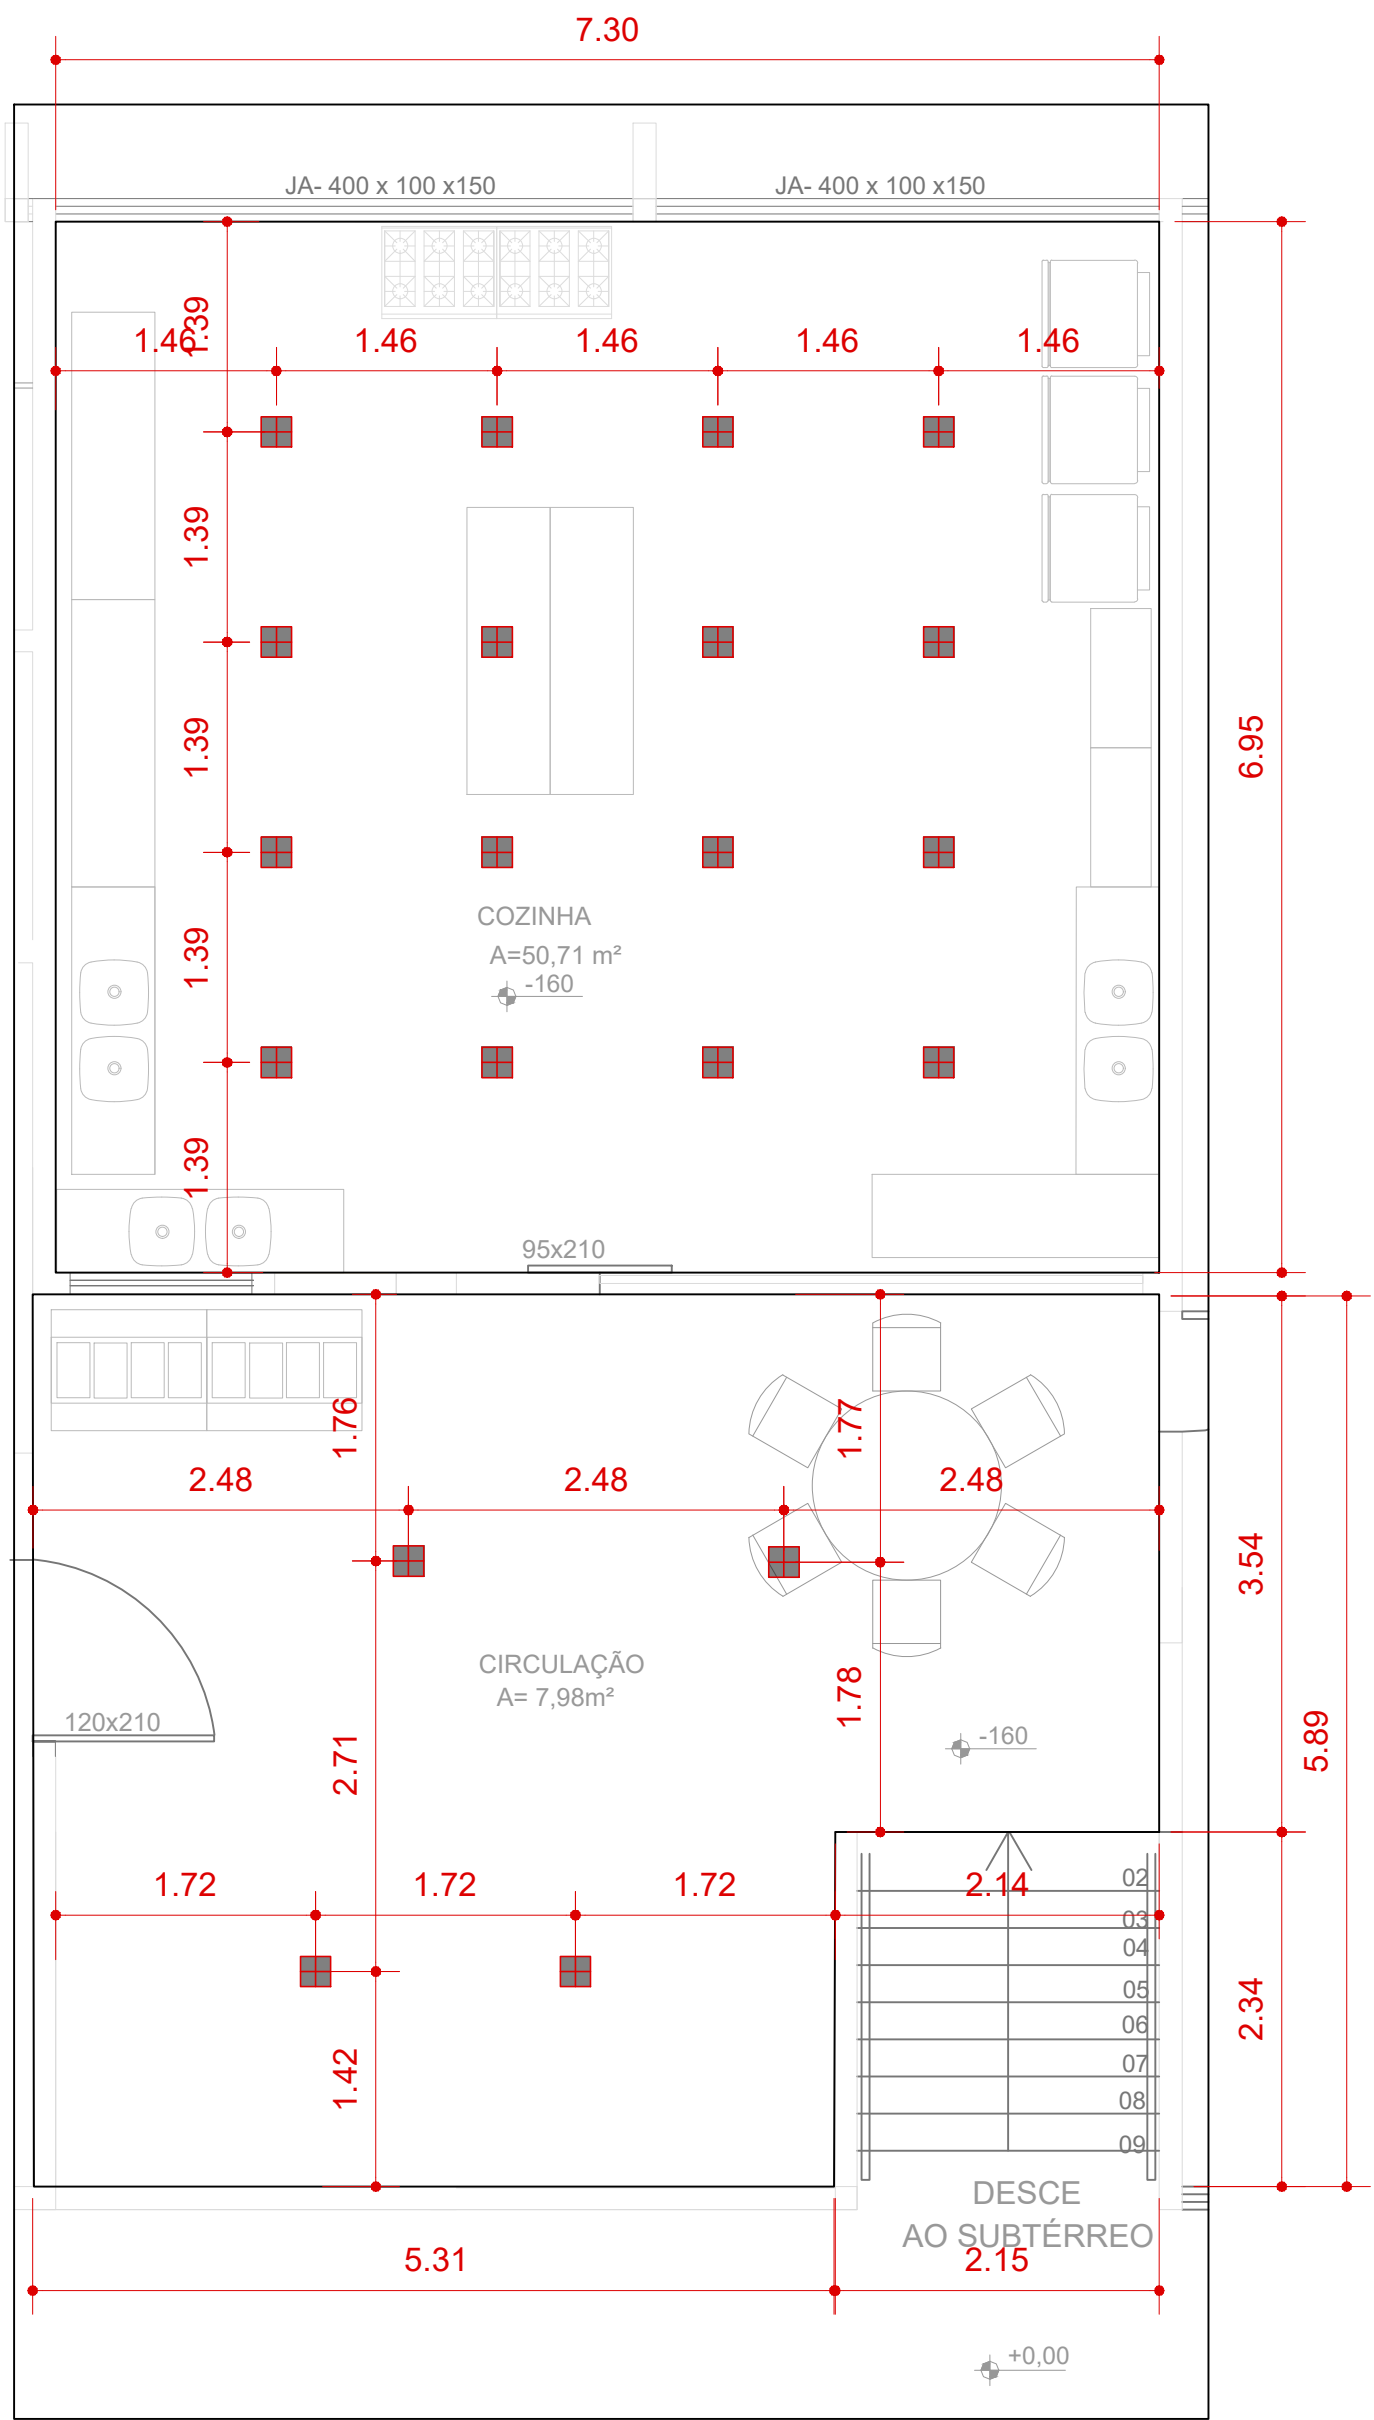

PLANTA DE ILUMINAÇÃO COZINHA
Escala 1:50

LEGENDA DE REVESTIMENTOS E PINTURAS

SMB	REVESTIMENTO	QTD
01	Mesa Plm 190 x 55 cm 2 Cúbas Linha Leve Total Inox AISI 430 Marca Innal ou similar	03 un
02	Mesa 190 x 55cm total em inox AISI 430 Marca Innal ou similar	05 un
03	Fogão industrial 114,5x78,5x80,0 cm Marca Innal ou similar	02 un
04	Estante metálica 200 hx 40x 92 mm Marca Innal ou similar	03 un
05	Geladeiras existentes	-
06	Buffet térmico 6 bandejas 21,0 X 102,0 X 60,0 cm Marca Spolu ou similar	02 un

LEGENDA DE REVESTIMENTOS E PINTURAS

SMB	REVESTIMENTO	QTD
01	REVESTIMENTO 33X60CM WHITE ABSOLUTE - EMBRAMACO 2 MM DE JUNTA	55,80 M²
02	BRANCO NEVE ESMALTE SUVINIL MULTISUPERFÍCIES ACETINADO	8,92 M²

LEGENDA DE ILUMINAÇÃO

SMB	DESCRIÇÃO	QTD
01	PAINEL DE LED SOBREPOR 20X20 CM 4000 K COR BRANCA	16

SMB	DESCRIÇÃO	QTD
01	Forro de gesso tabica 3 cm pé direito 2,80 m	89,19 m²

OBS.: CONFERIR TODAS AS MEDIDAS NO LOCAL