



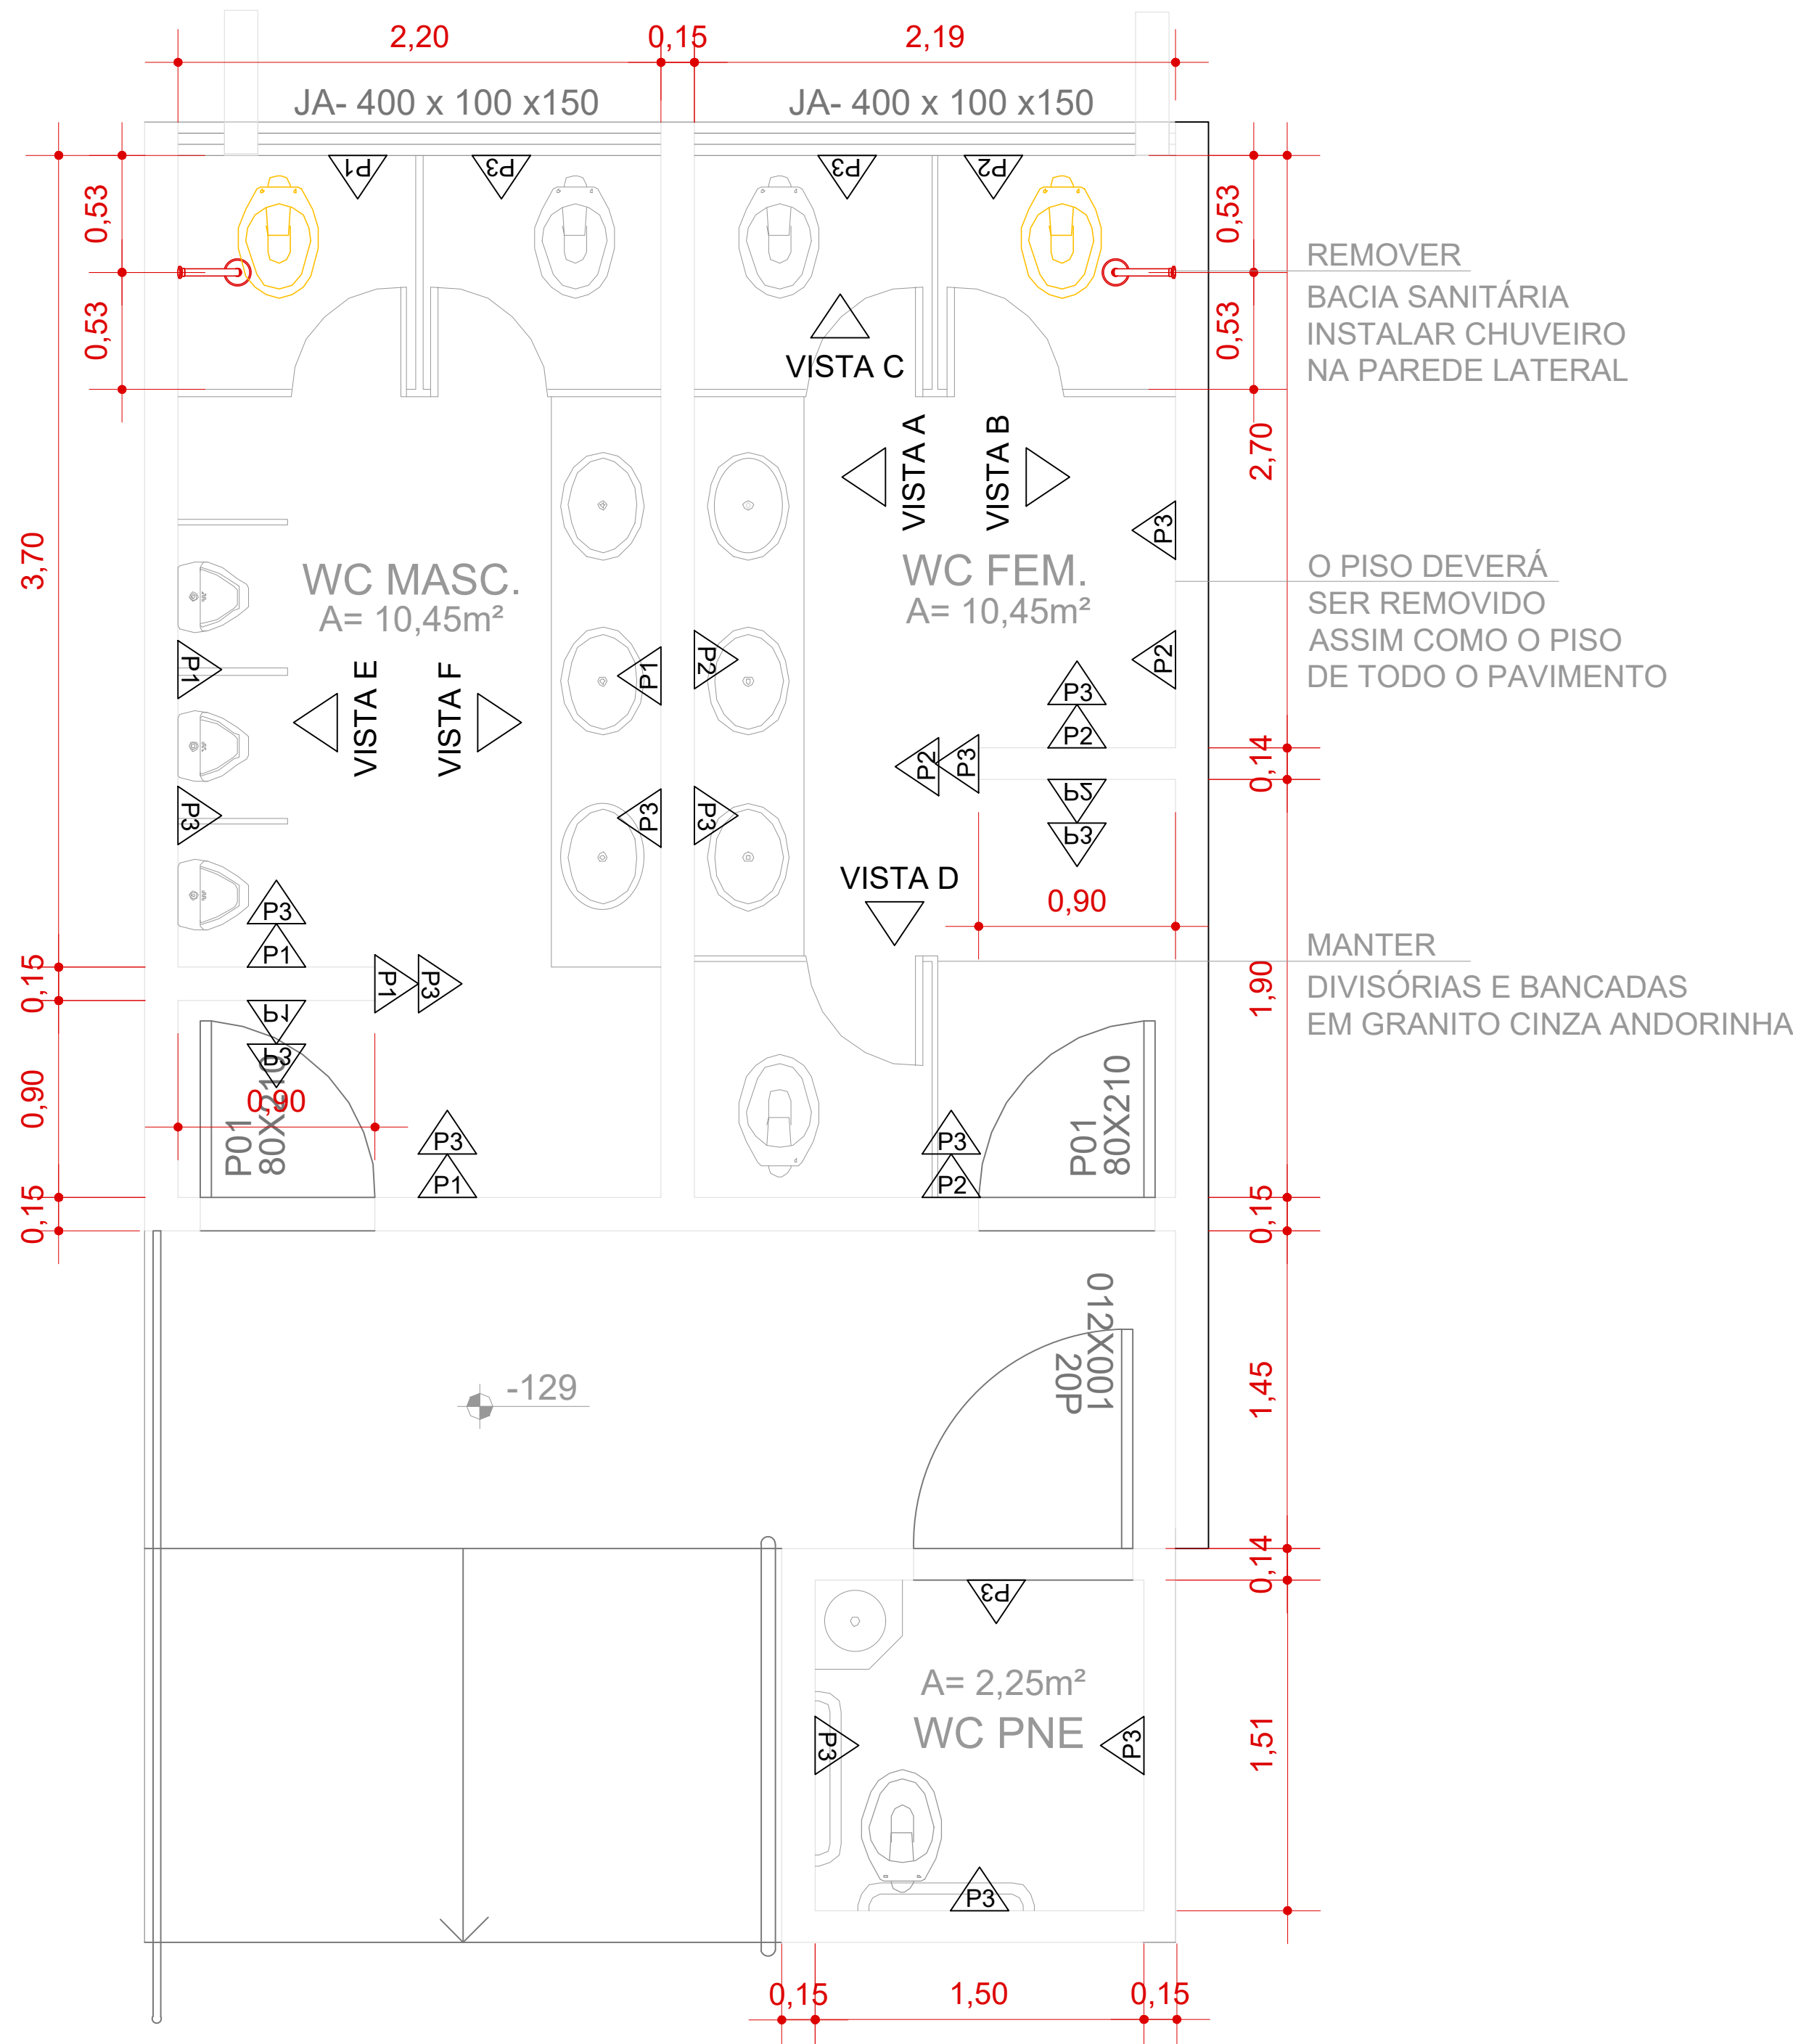


SANITÁRIOS - LAYOUT
Escala 1:50

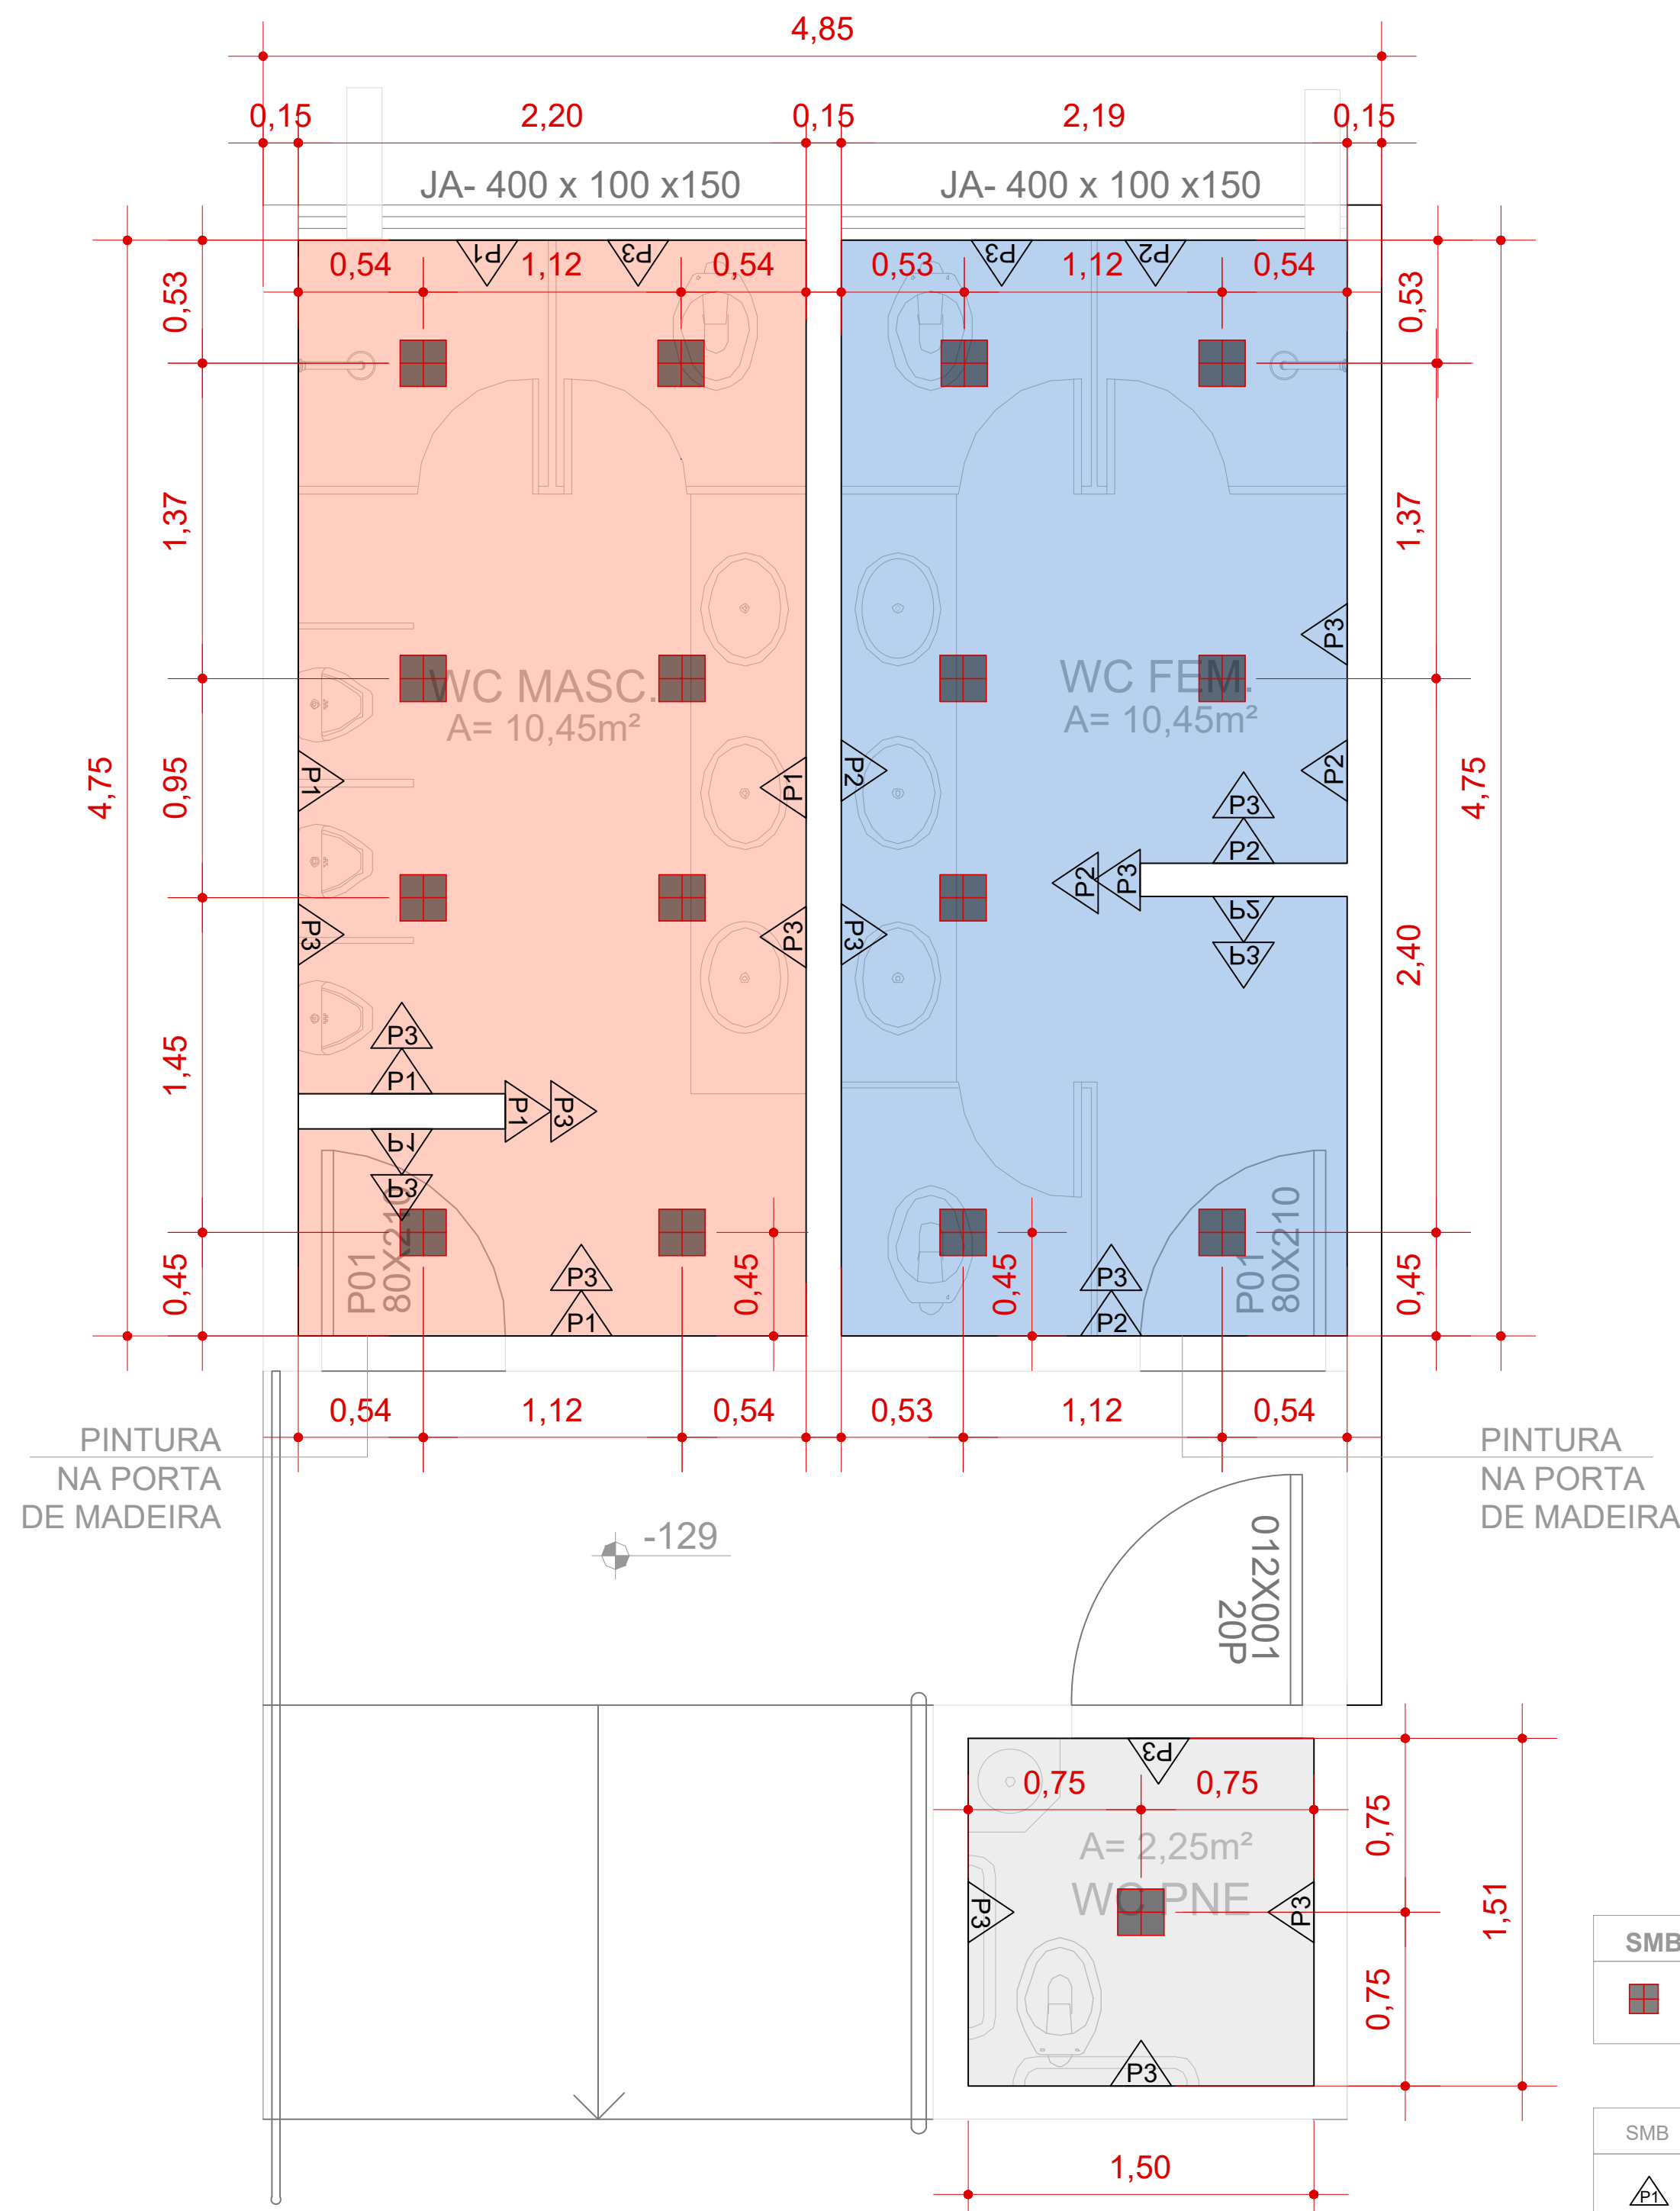


SANITÁRIOS - FORRO E ILUMINAÇÃO
Escala 1:50


LEGENDA DE ILUMINAÇÃO		
SMB	DESCRIÇÃO	QTD
	PAINEL DE LED SOBREPOR 20X20 CM 4000 K COR BRANCA	16
LEGENDA DE PINTURA		
SMB	PINTURA	QTD
	COR C244- FIGO ESMALTE SUVINIL MULTISSUPERFÍCIES ACETINADO	21,77 M²
	COR C337- CÉU NUBLADO ESMALTE SUVINIL MULTISSUPERFÍCIES ACETINADO	21,72 M²
	BRANCO NEVE ESMALTE SUVINIL MULTISSUPERFÍCIES ACETINADO	53,98 M²

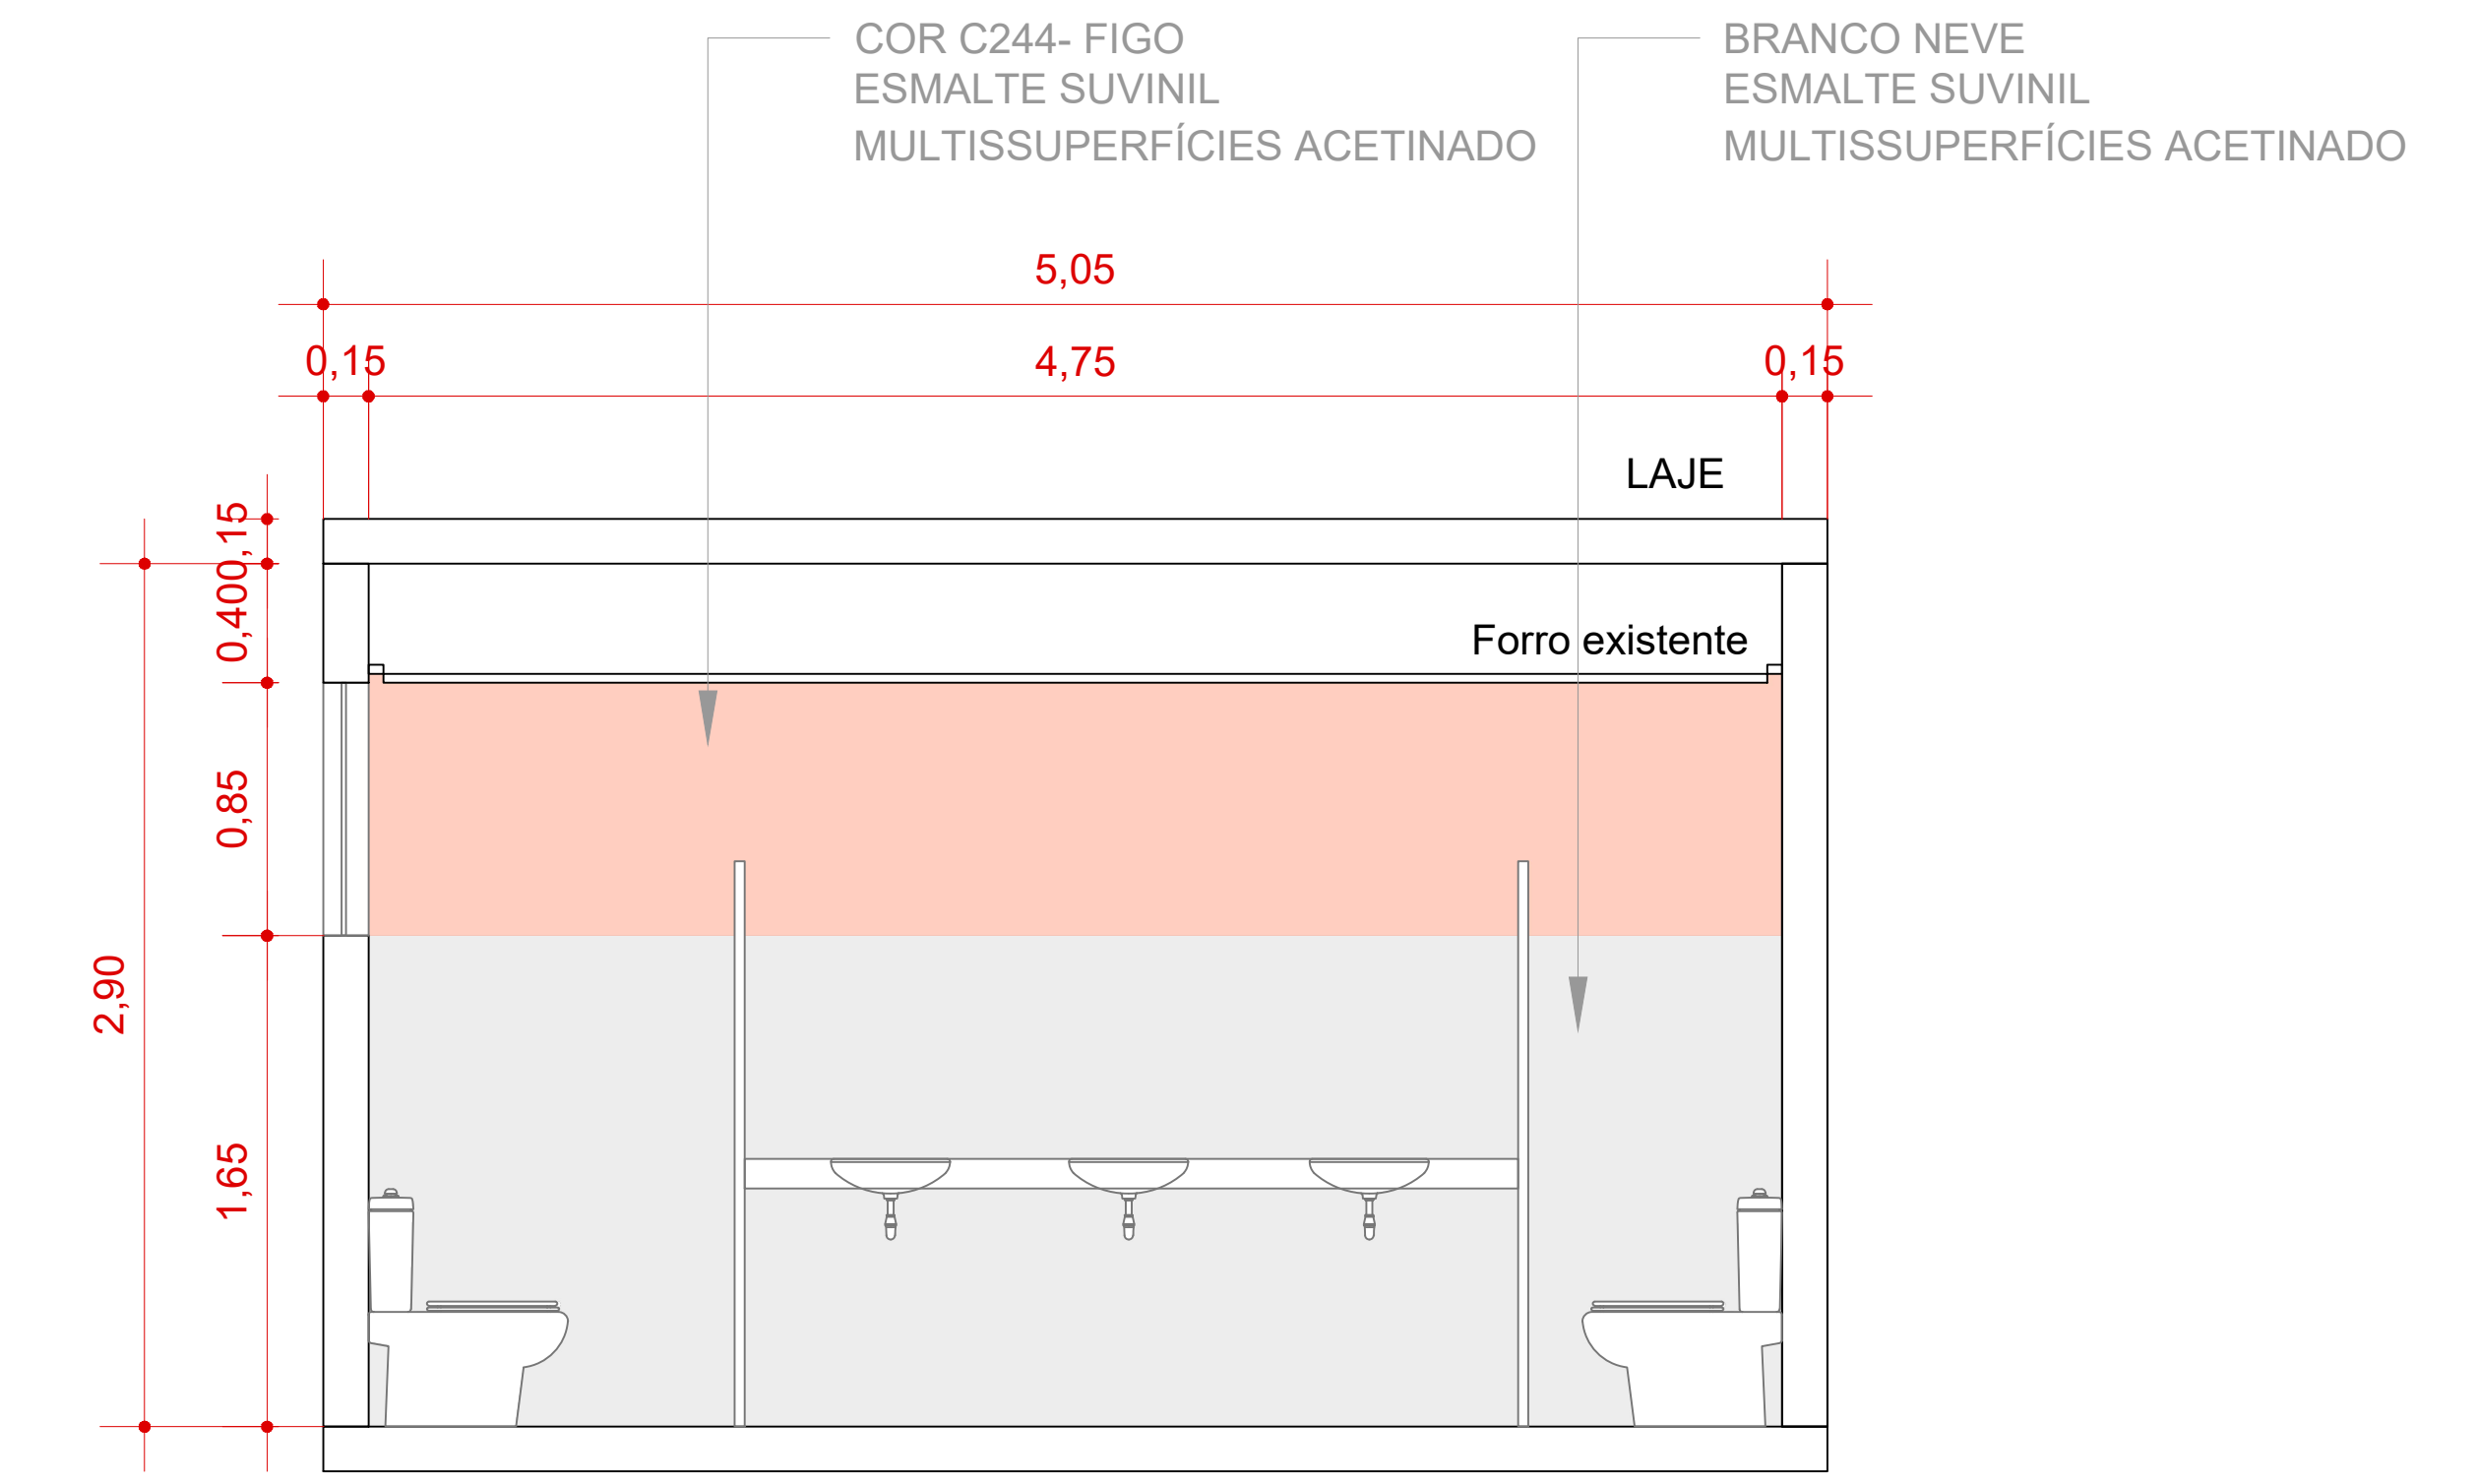


VISTA A
esc.: 1:25

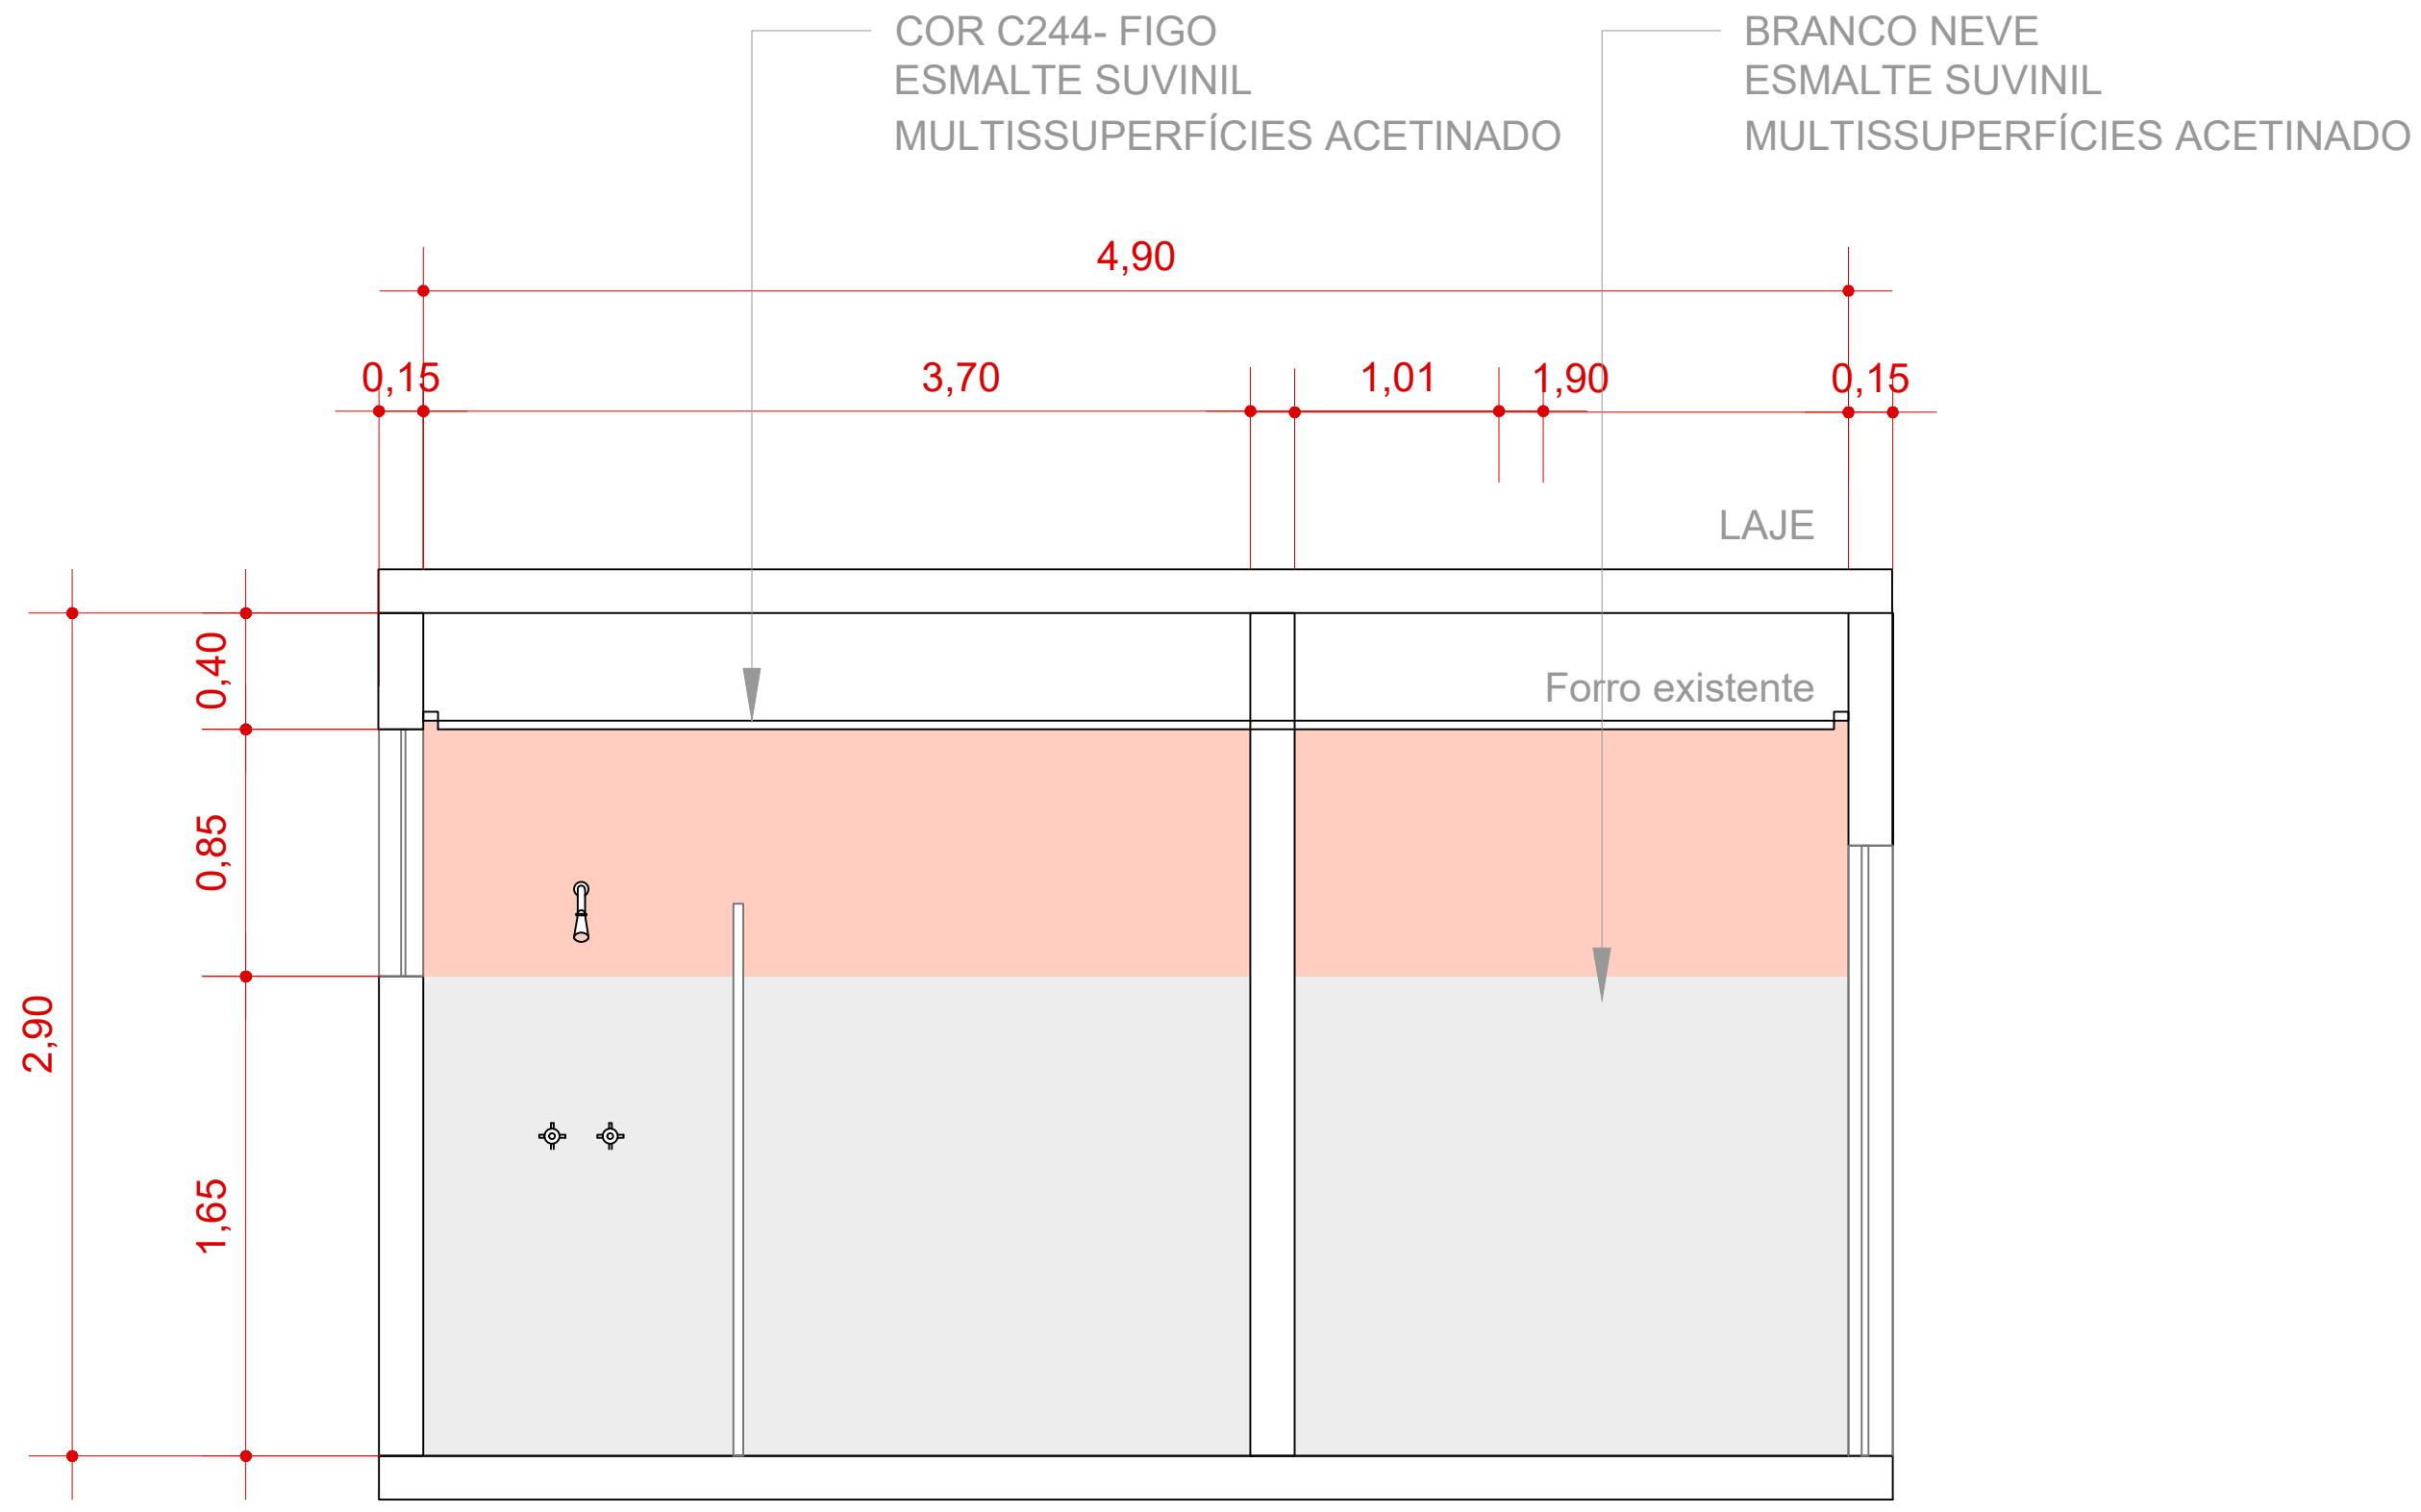


VISTA B
Escala 1:25

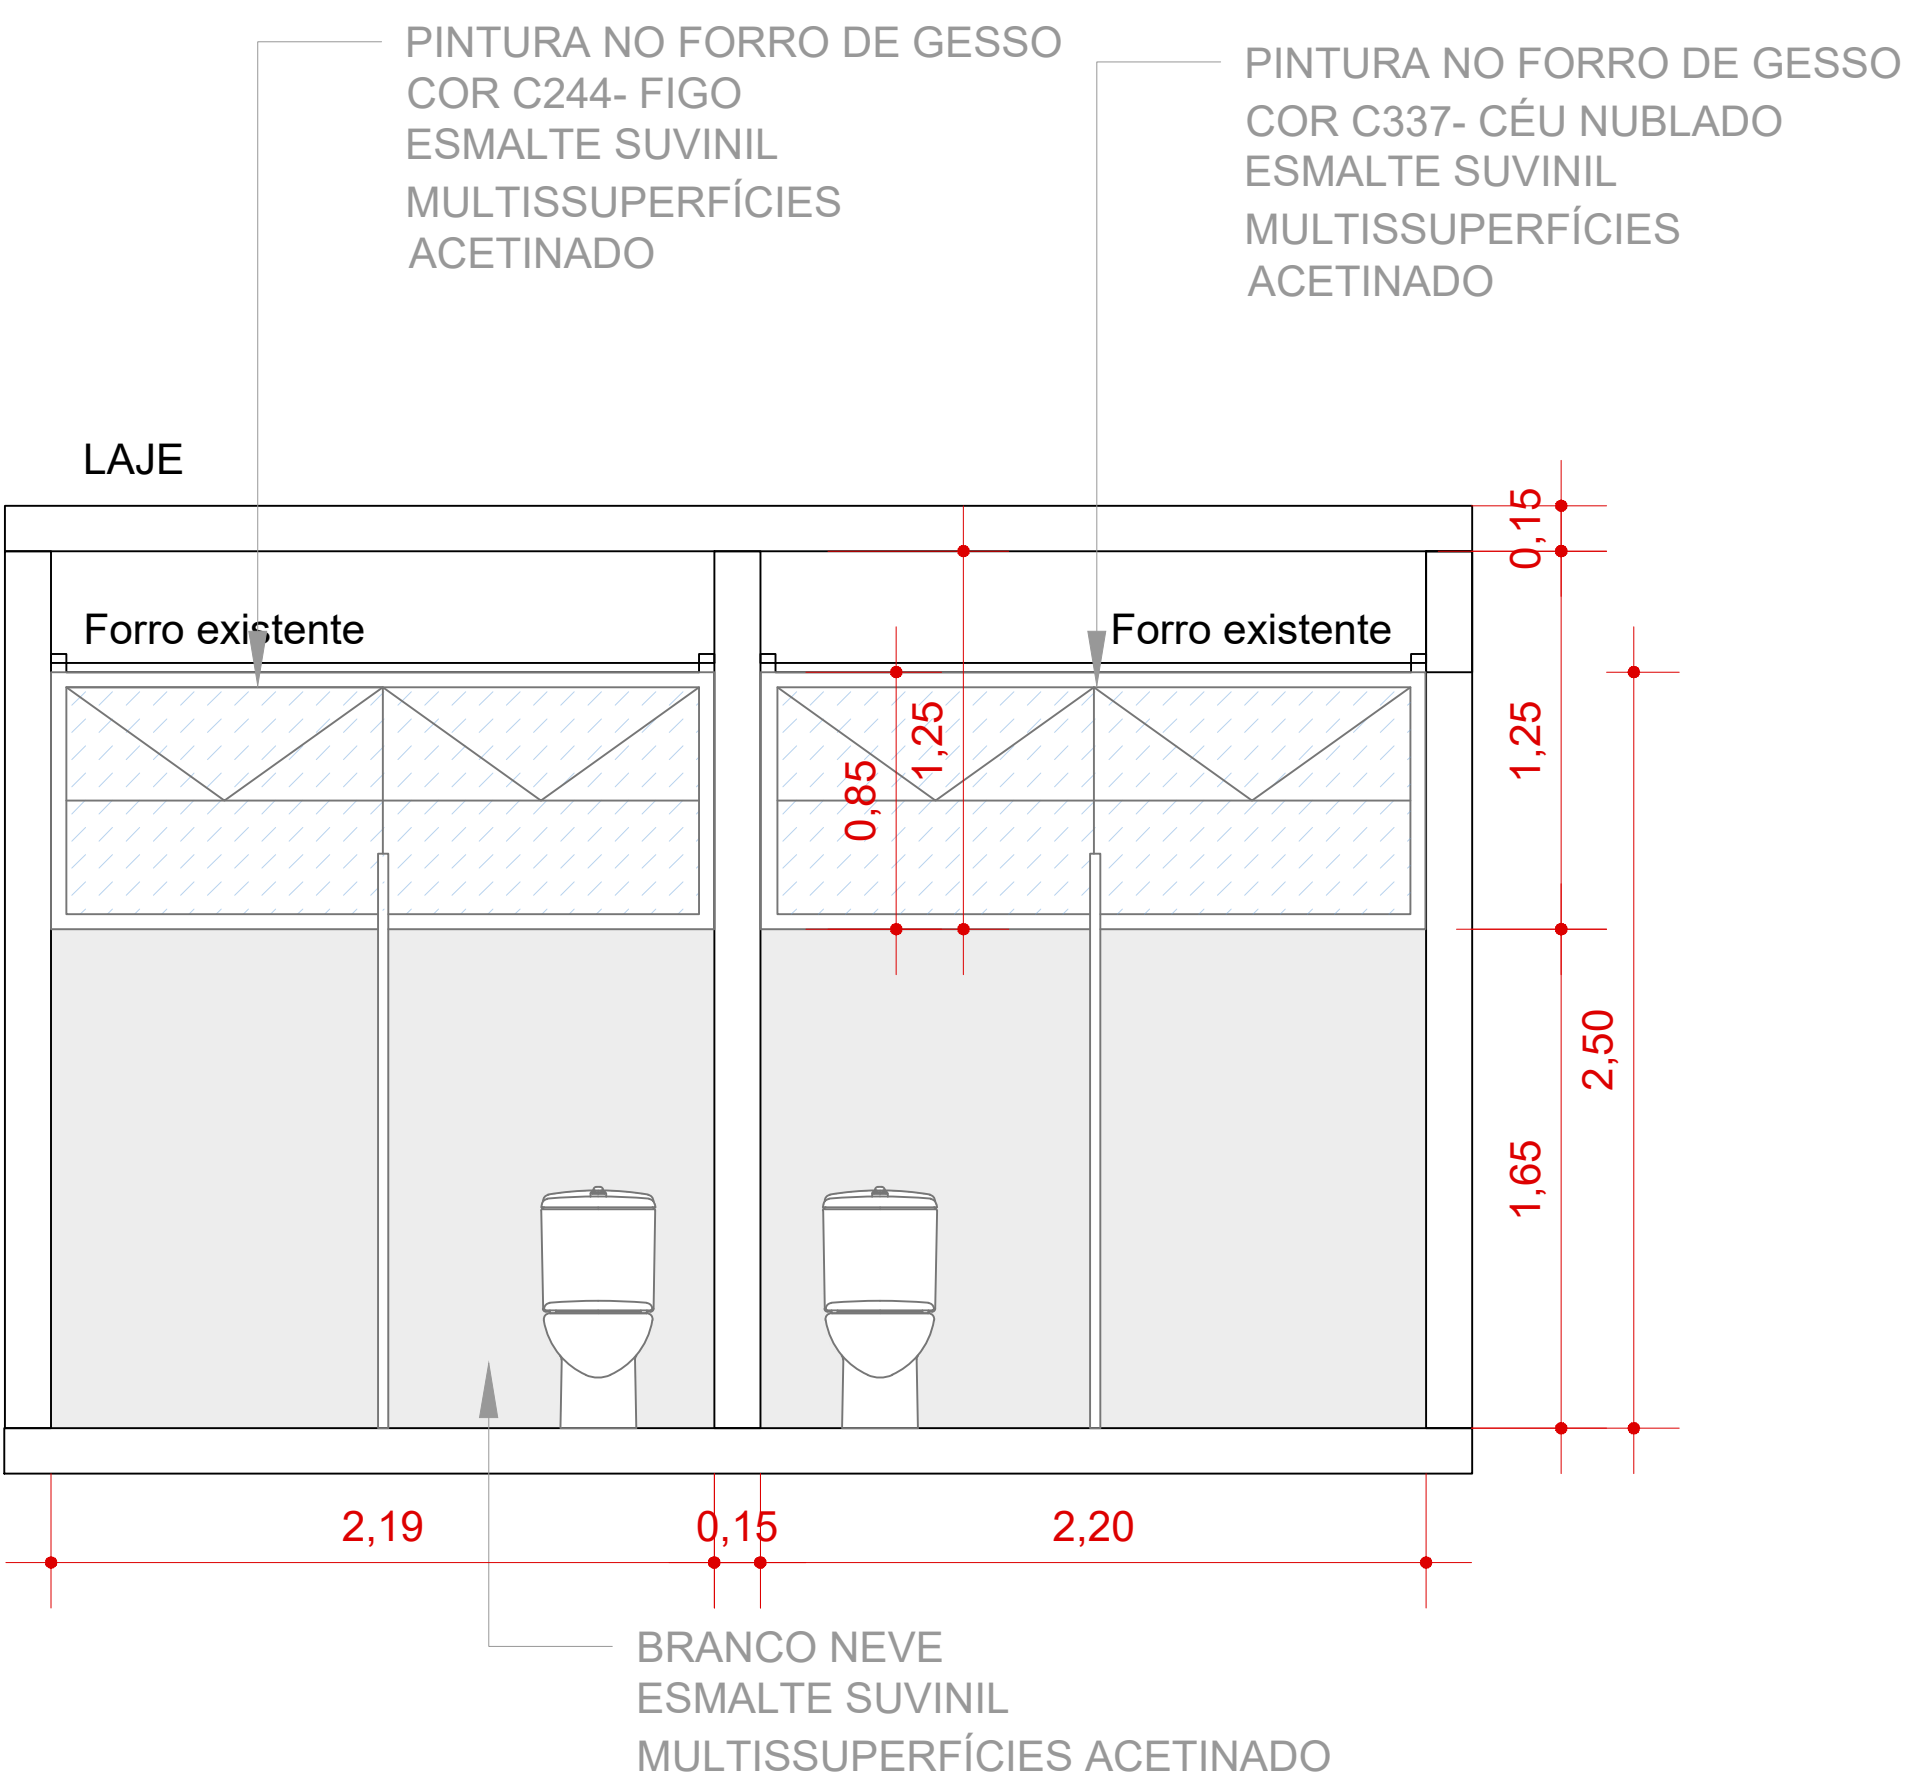


VISTA C
Escala 1:25

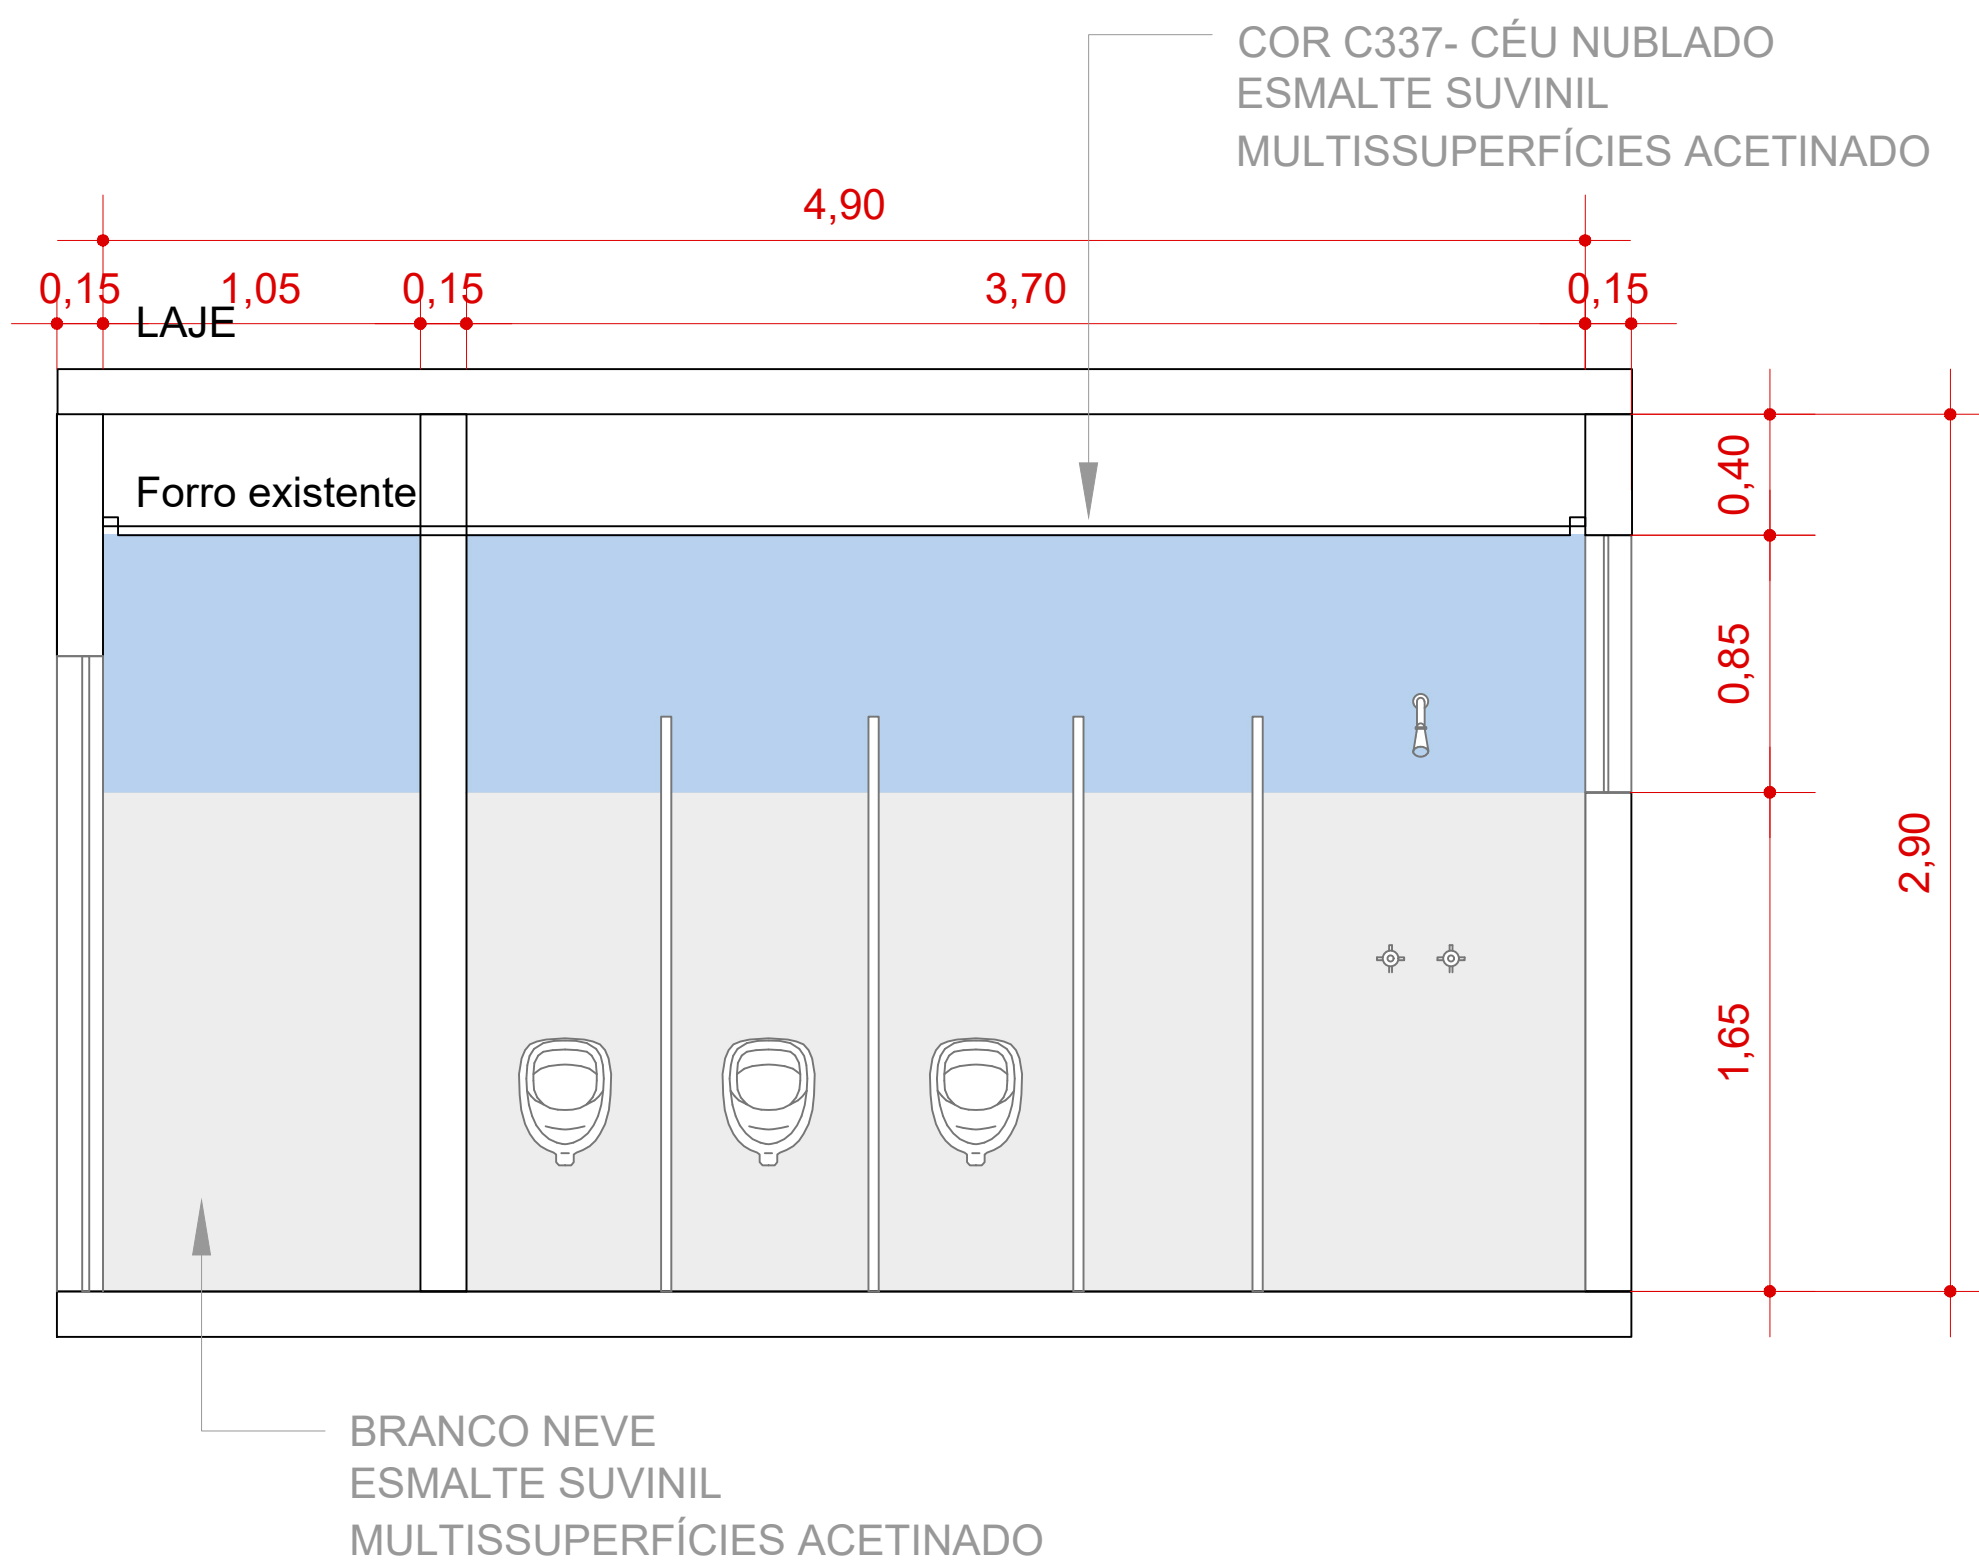

VISTA E
Escala 1:25

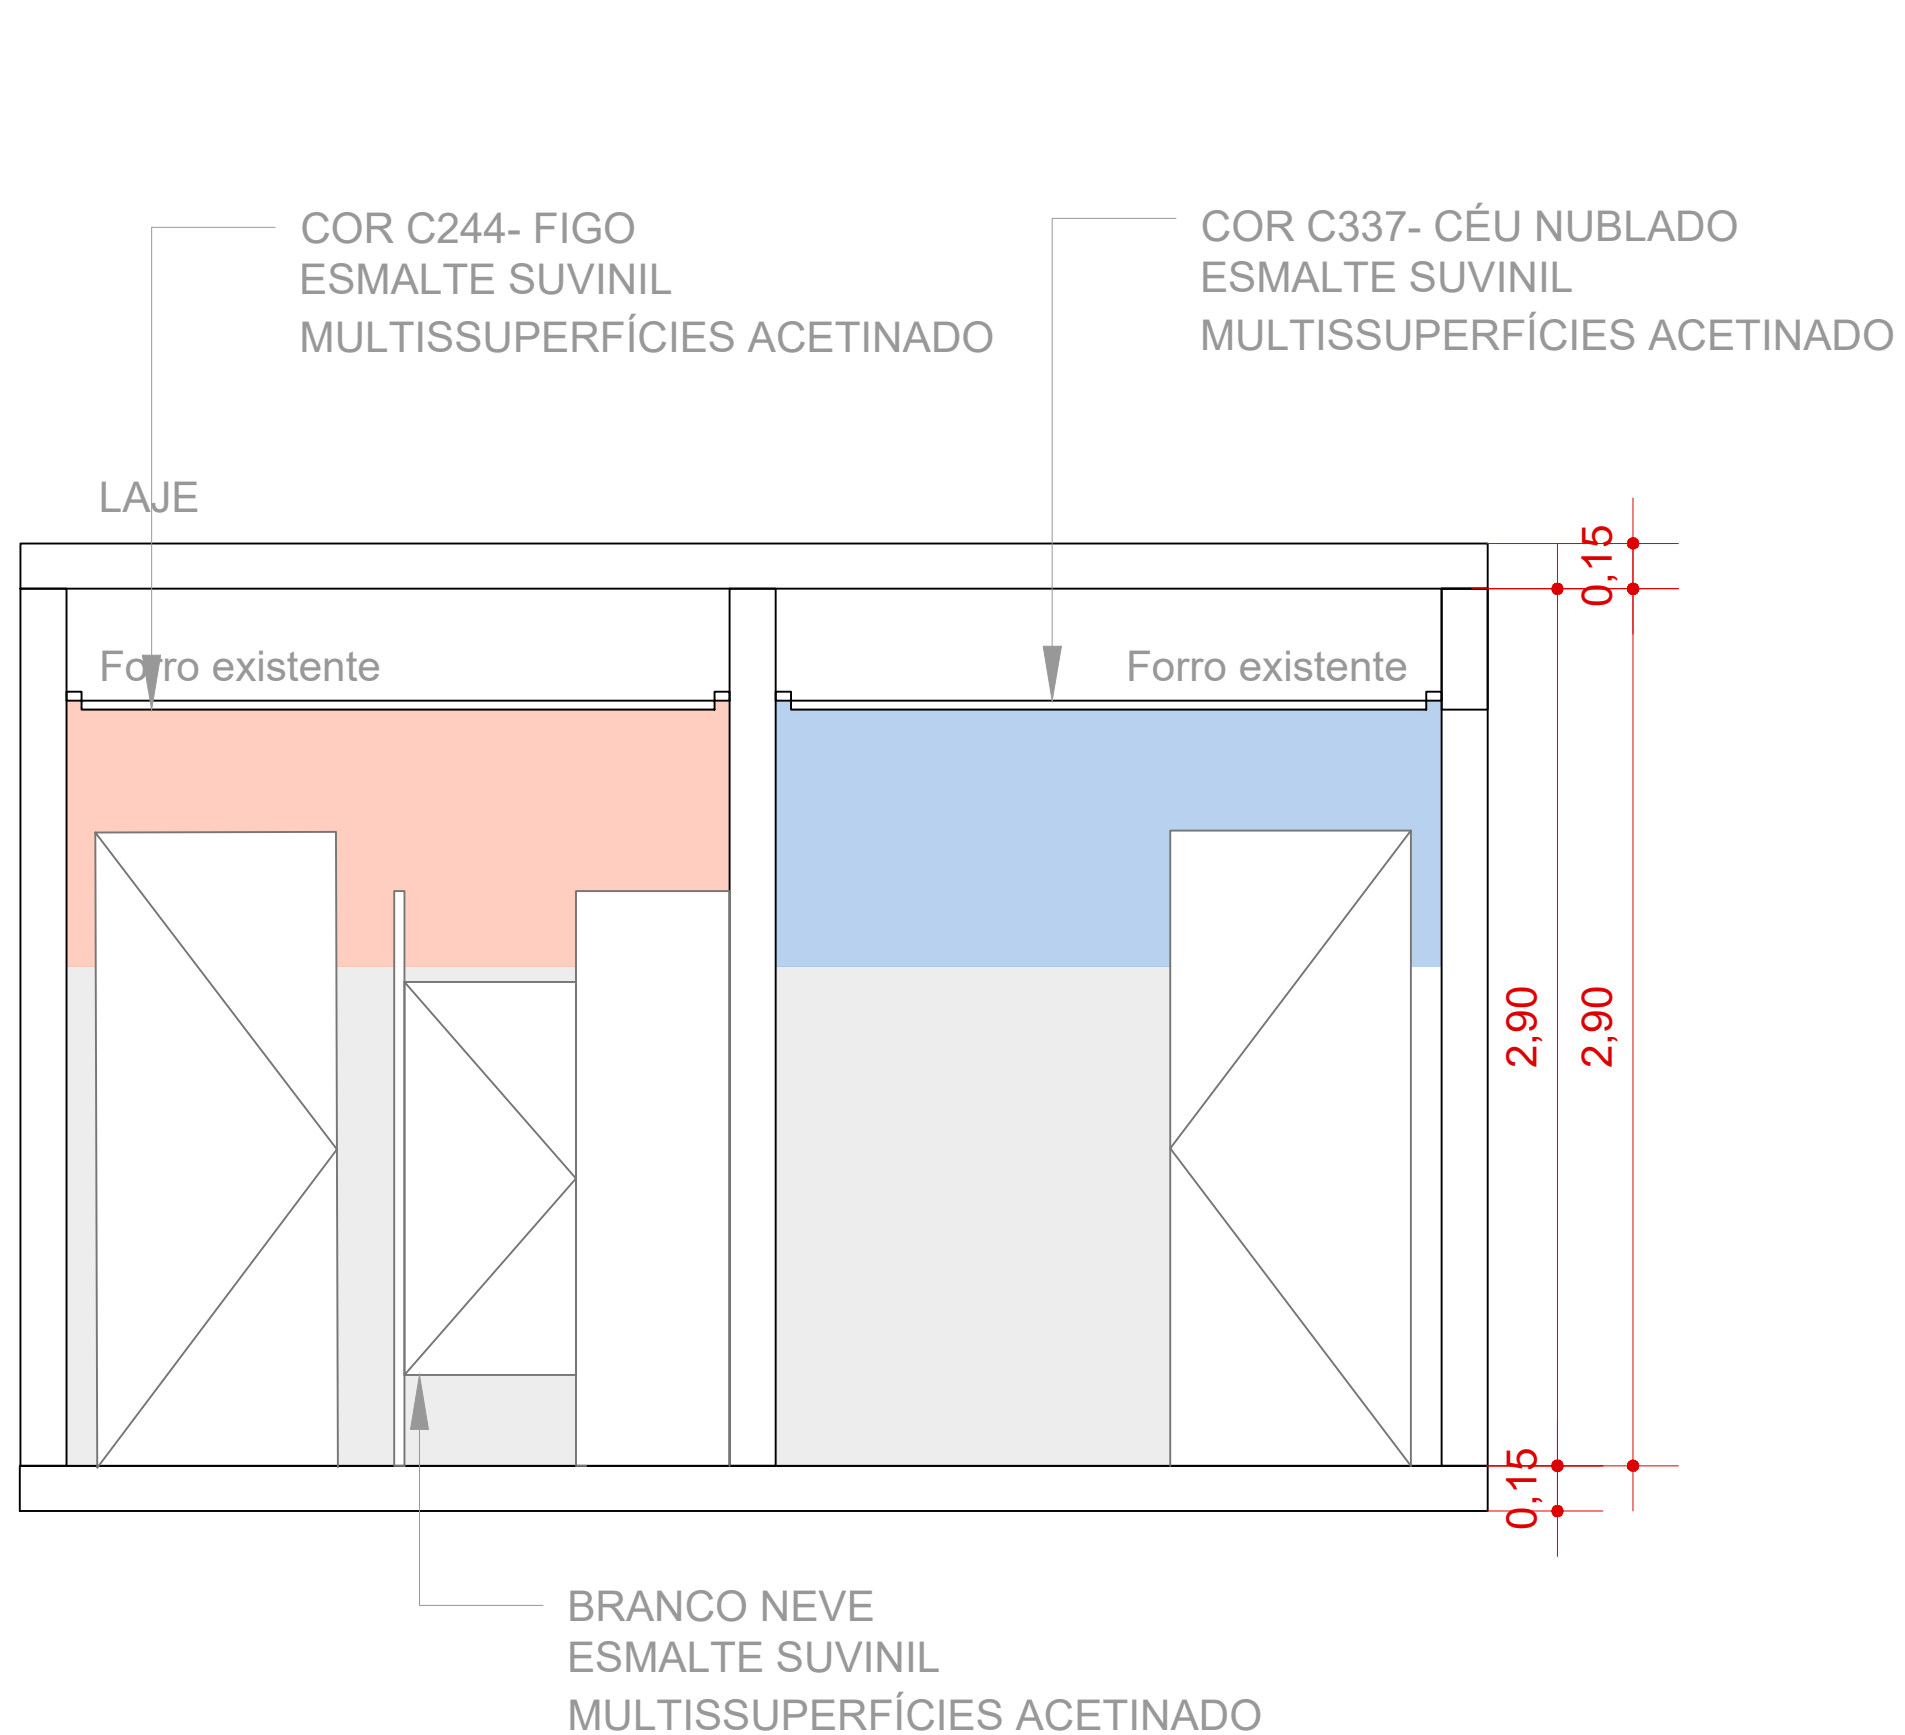

VISTA D
Escala 1:25

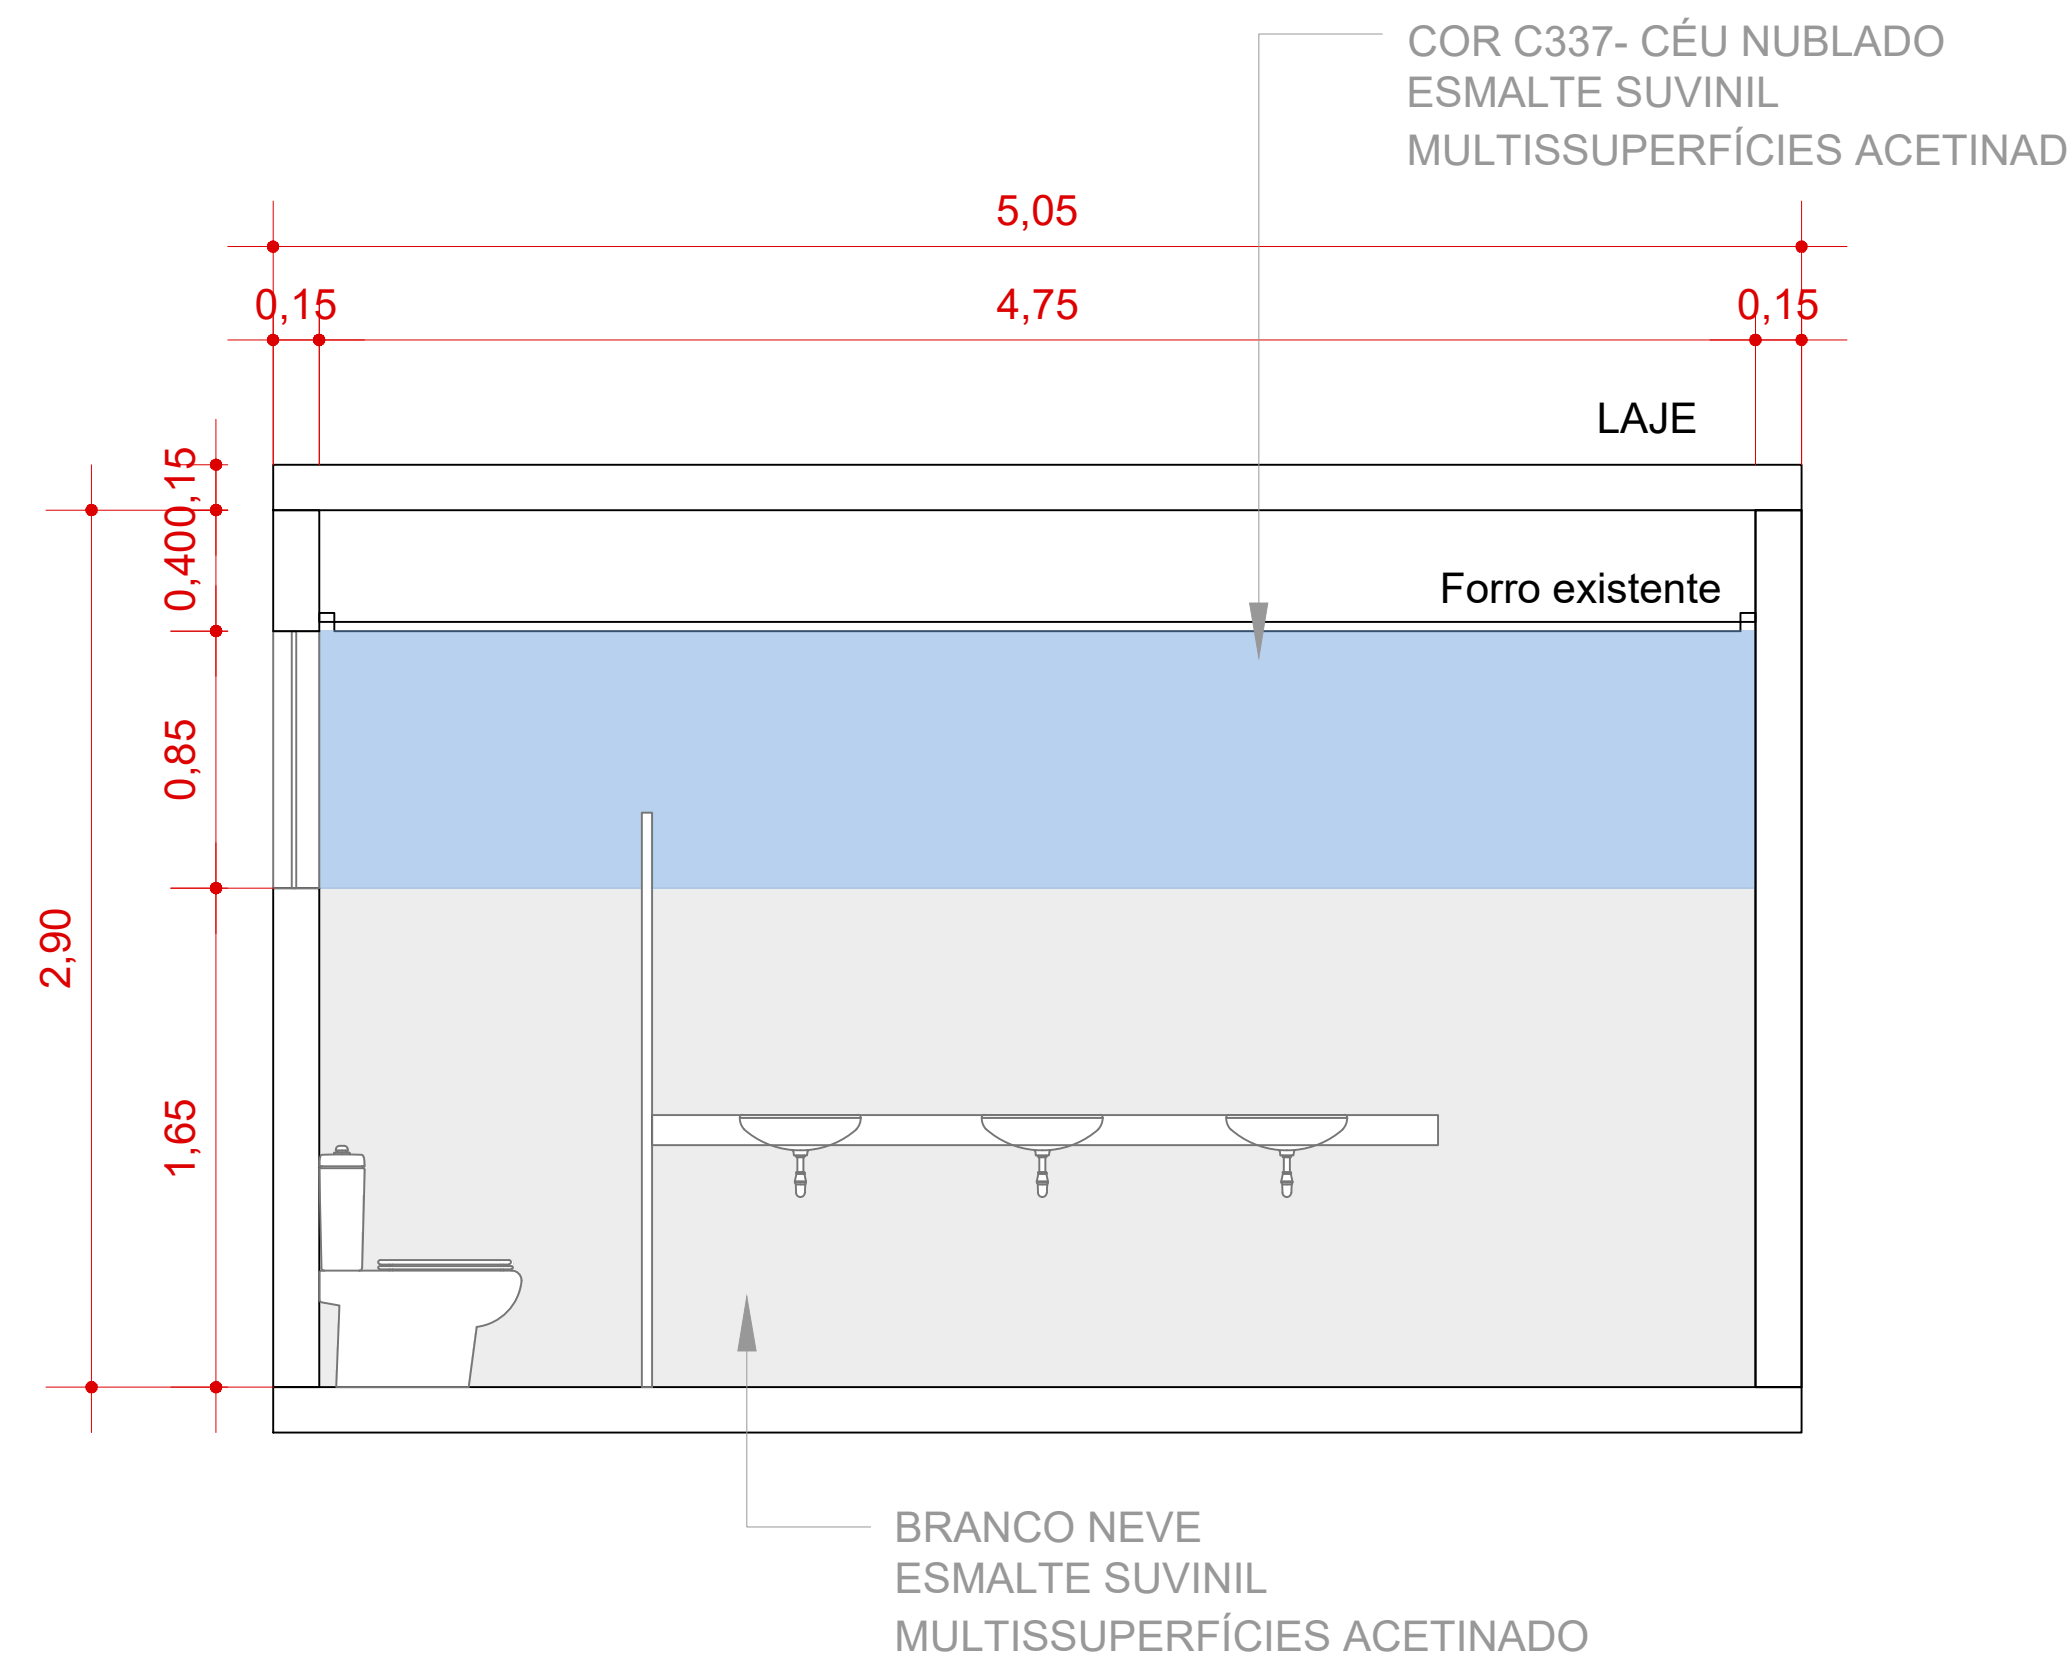

VISTA F
Escala 1:25

OBS.: CONFERIR TODAS AS MEDIDAS NO LOCAL



NELCIMAR CRISTINA SOARES P. FERREIRA
CAU A43881-2
TELEFONE: (62) 98438-5114

CLIENTE
BLOCO ADMINISTRATIVO

PROJETO
EXECUTIVO

DATA
15/10/2025

1 / 01