


1 PLANTA de CURVAS DE NÍVEL
1: 200

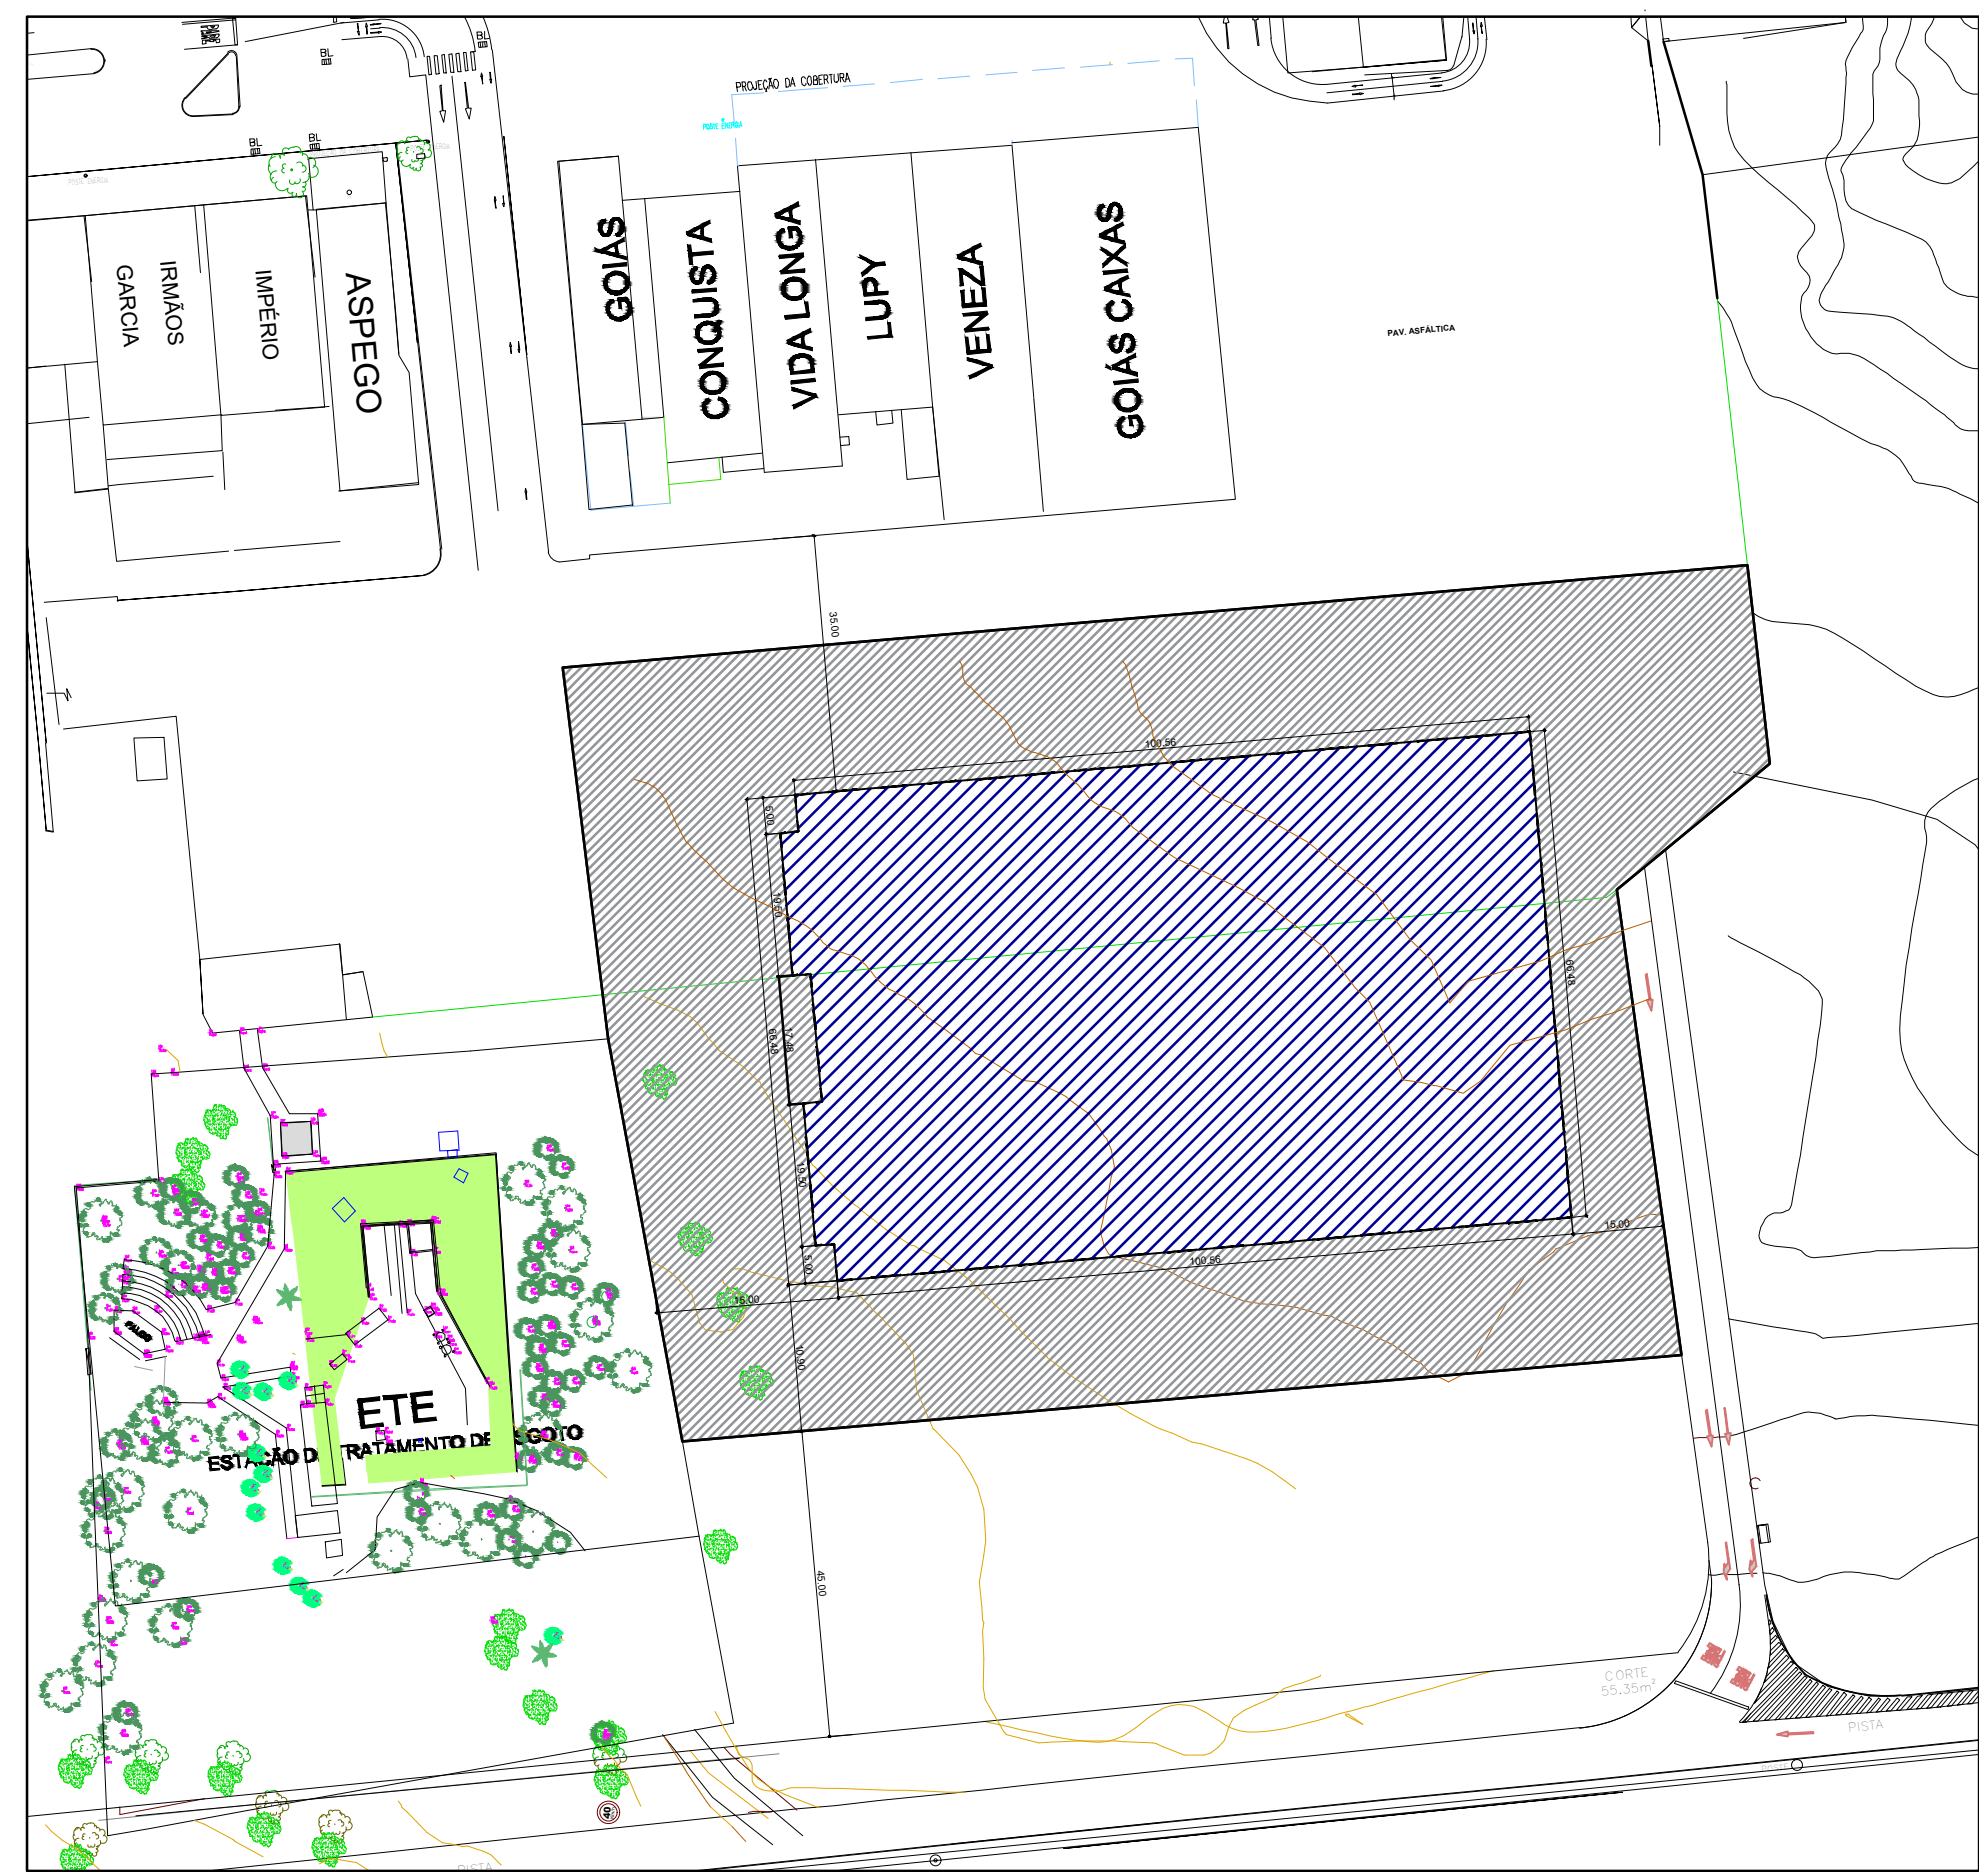

2 PLANTA de LOCAÇÃO
1: 1000

TERRAPLANAGEM PRÉ-DIMENSIONAMENTO

ENDEREÇO: Rodovia BR-153, Km 5.5
Jardim Guanabara, Goiânia-GO, CEP 74675-090

GALPÃO COMERCIAL
01 PAVIMENTO

Proprietário: CENTRAIS DE ABASTECIMENTO DE GOIÁS S/A - CNPJ: 01.098.787/0001-74

Autor do Pré Dimensionamento: Eng. Civil RAIANE BATISTA LEITE - CREA: 1016990111 D-GO

Logomarca: RAIANE B. LEITE Engenheira Civil 64 9 8127-1317	Descrição dos Pavimentos: TERREDO		Folha: 1/1
	CONTEÚDO: PLANTA DE CURVAS DE NÍVEL PLANTA de LOCAÇÃO	Área Total do Terreno: 15.551,37 m² Área Total da Construção: 6.685,23 m² Área dos Pavimentos: 6.685,23 m² Terreno: 6.685,23 m² Área Pavimentável: - Revisão: 00	

Data:
04 Outubro 2025
Modelagem:
Raiane B. Leite