

QUADRO DE ABERTURAS				
PORTAS				
LEGENDA	MODELO / MATERIAL	DIMENSÕES		QTD.
		LARGURA	ALTURA	
P01	ABRIR 2FL - VIDRO	0,80	2,10	1
P02	ABRIR 1FL - MADEIRA	0,60	2,10	2
P03	CORRER 1FL - MADEIRA	0,80	2,10	1
P04	ABRIR 1FL - MADEIRA	0,75	2,10	1
P05	ABRIR 1FL - CORTA FOGO	0,90	2,10	1
JANELA				
LEGENDA	MODELO / MATERIAL	DIMENSÕES		QTD.
		LARGURA	ALTURA	
J01	ABRIR 4FL - MADEIRA / VIDRO	3,00	1,30	4
J02	BASCULANTE - MADEIRA / VIDRO	0,90	0,60	1,80

QUADRO DE ÁREAS	
AMBIENTE	ÁREA
SALA CINEMA	99,75 m <sup>2</sup>
ANTECÂMERA	2,65 m <sup>2</sup>
SALA DE PROJEÇÃO	9,80 m <sup>2</sup>
RECEPÇÃO CINEMA	11,47 m <sup>2</sup>
BENHEIRO MASCULINO	3,75 m <sup>2</sup>
BENHEIRO FEMININO	3,20 m <sup>2</sup>
TOTAL	130,62 m <sup>2</sup>

LEGENDA

ACABAMENTOS

PISO


- 1 Granitina Cinza
- 2 Cerâmica Branca
- 3 Cimento Pintado Preto
- 4 Carpete
- 5 Vinílico Antiderrapante
- 6 Vinílico Verde
- 7 Ladrilho Hidráulico Vermelho
- 8 Cimento Área Externa

TETO

- 1 Forro de Gesso
- 2 Lambrís de Madeira Cinema
- 3 Laje

PAREDE

- 1 Interior em Tinta Acrílica Fosca
- 2 Revestimento Cerâmico
- 3 Revestimento Laminado Madeira

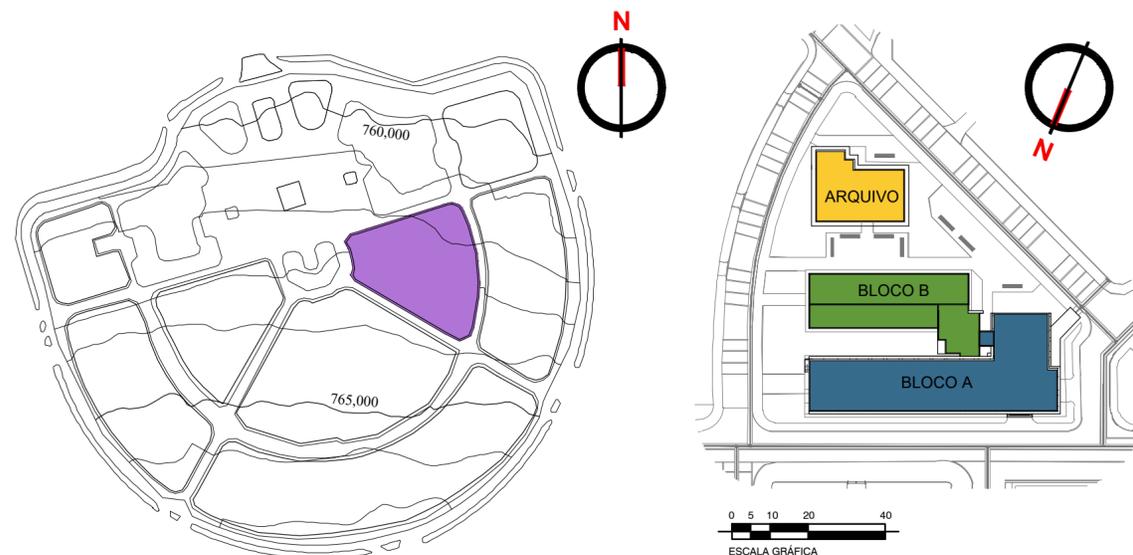


PLANTA DE SITUAÇÃO  
EM RELAÇÃO À PRAÇA  
1:3500

PLANTA DE SITUAÇÃO  
EM RELAÇÃO À QUADRA  
SEM ESCALA



PLANTA DE SITUAÇÃO  
EM RELAÇÃO AO EDIFÍCIO  
1:450

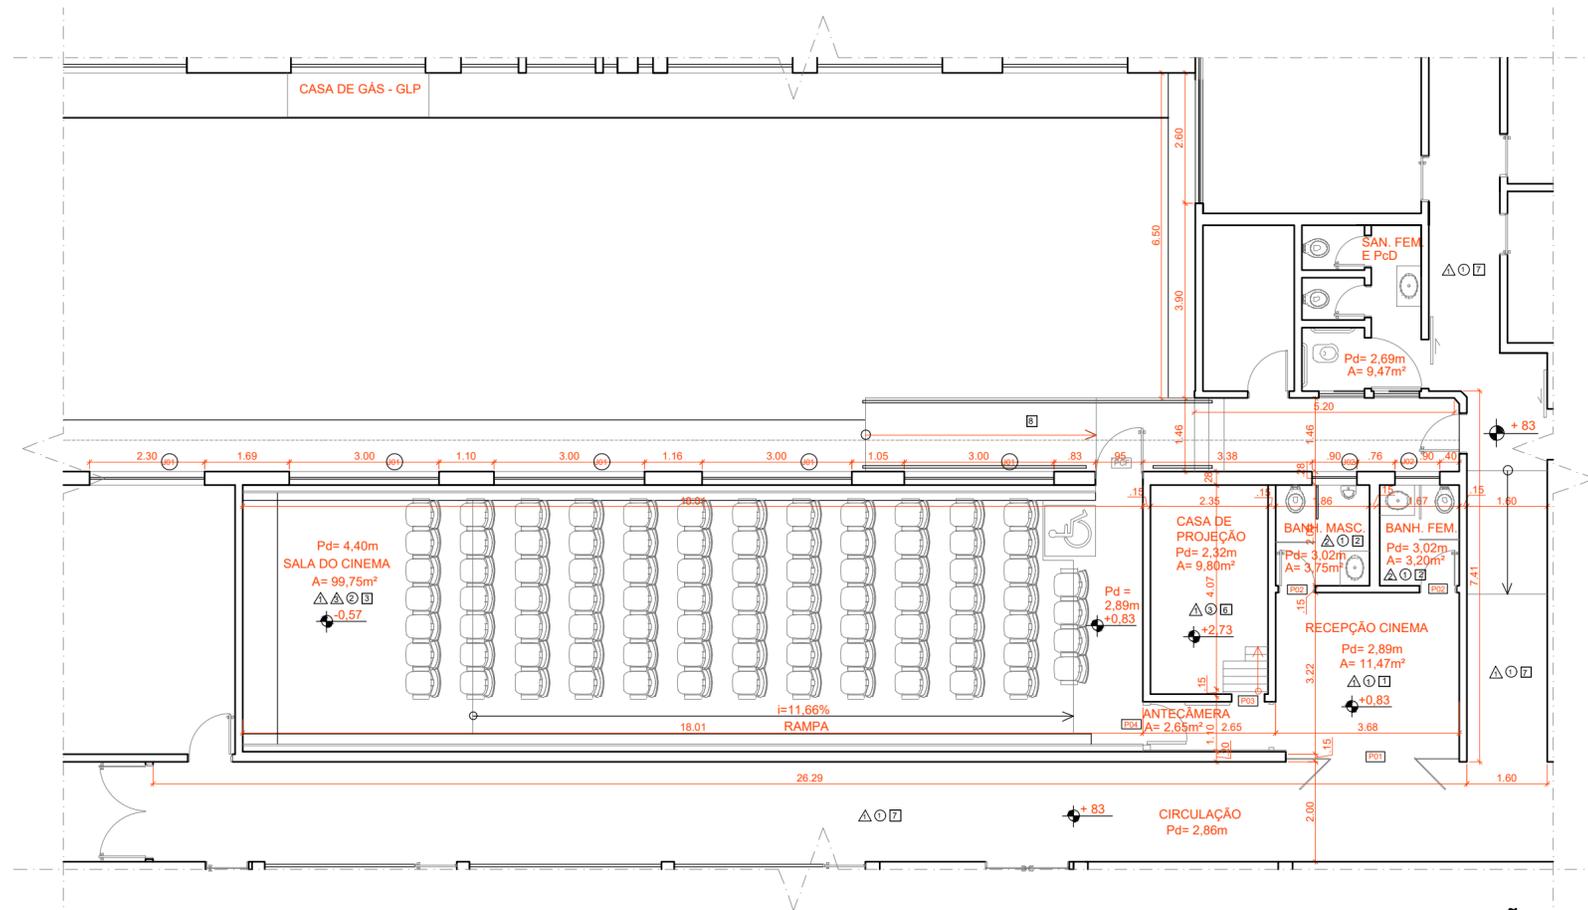

PLANTA DE SITUAÇÃO  
1:100

LEVANTAMENTO CADASTRAL  
CINE CULTURA - SALA EDUARDO BENFICA  
CENTRO CULTURAL MARIETTA TELLES MACHADO  
ENDEREÇO: Praça Cívica (Praça Pedro Ludovico Teixeira) nº 2 – Centro - Goiânia - GO

Carimbos:

Assinaturas:



Proprietário: Estado de Goiás

Documento assinado digitalmente  
MELISSA MARTINS ALVES  
Data: 24/04/2024 15:14:23-0300  
Verifique em <https://validar.it.gov.br>

Autor(a) do projeto: Melissa Martins Alves  
CAU A280879-0

Responsável Técnico: Melissa Martins Alves  
CAU A280879-0

Colaborador(a): Estagiária Brenda Naraly Martins d.S.



TIPO:  
Projeto Arquitetônico - Patrimônio Histórico

ETAPA:  
Levantamento de dados

CONTEUDO:  
Planta de situação em relação à praça - Esc.: 1/3000  
Planta de situação em relação à quadra - Esc.: s/  
Planta de situação em relação ao edifício - Esc.: 1/450  
Planta de situação do entorno imediato - Esc.: 1/100  
Quadro de Aberturas, Quadro de Áreas, Legenda de Revestimentos

PRANCHA:  
01/03

REVISÃO:  
R00  
DATA:  
SETEMBRO/2023  
DESENHO:  
Brenda Naraly Martins d.S.

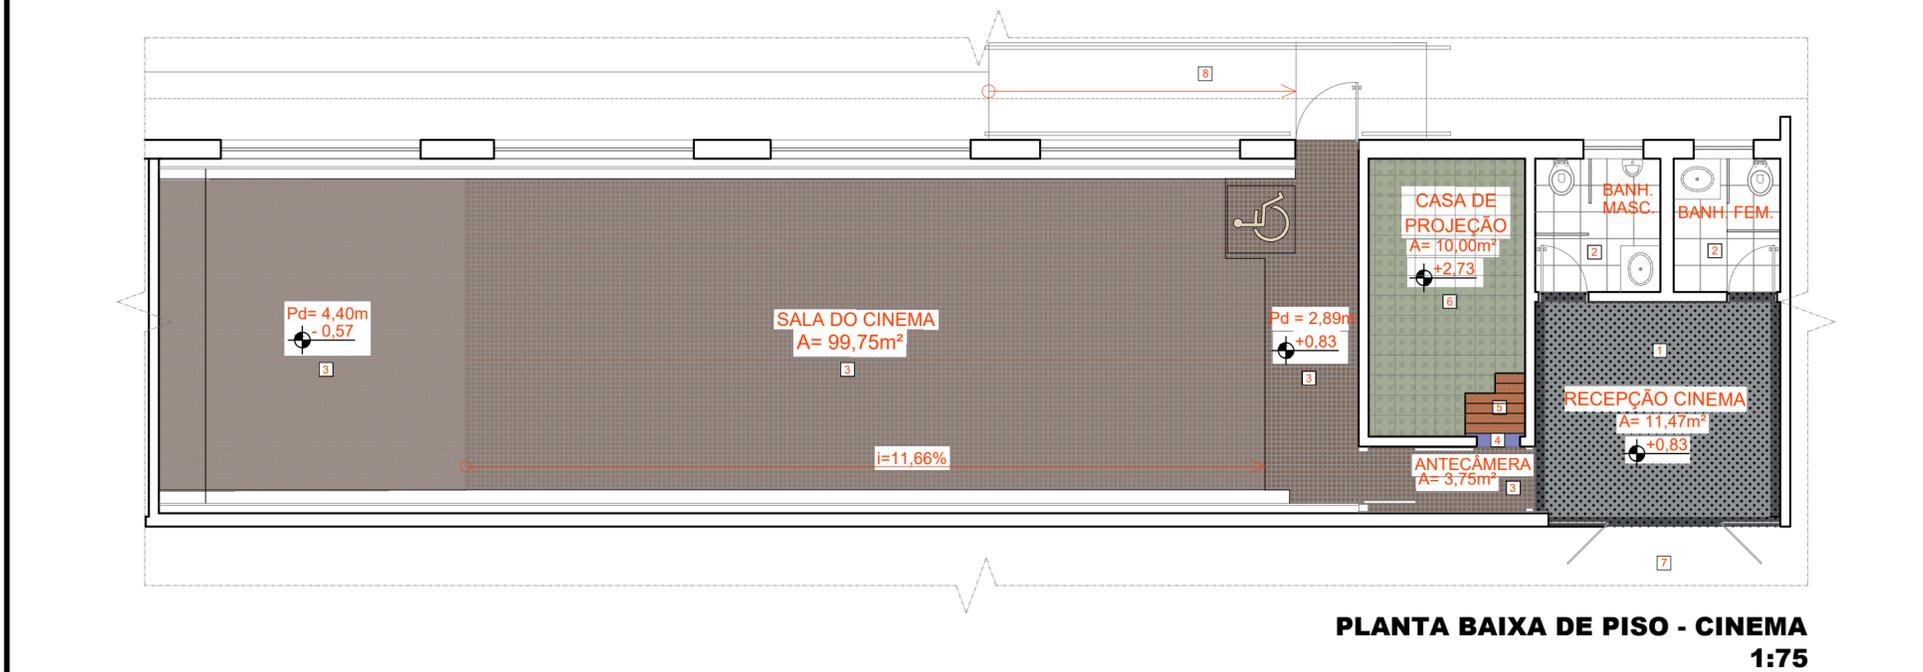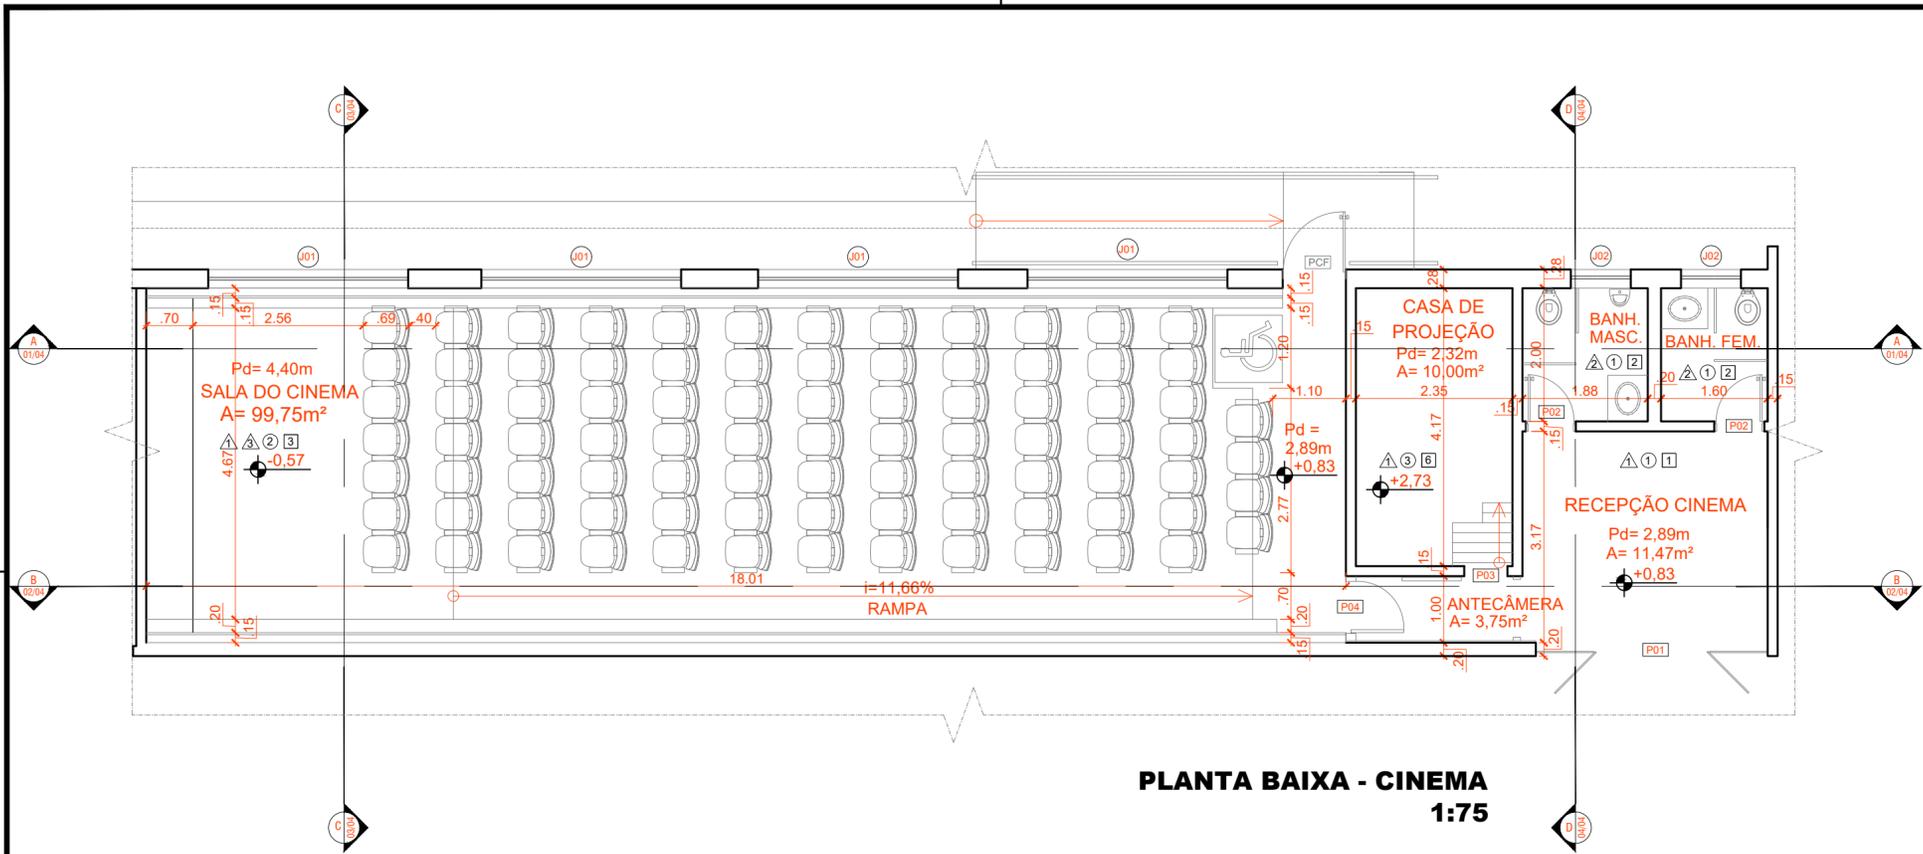

**LEVANTAMENTO CADASTRAL**  
CINE CULTURA - SALA EDUARDO BENFICA  
CENTRO CULTURAL MARIETTA TELLES MACHADO  
ENDEREÇO: Praça Cívica (Praça Pedro Ludovico Teixeira) nº 2 – Centro - Goiânia - GO

Carimbos:

Assinaturas:

Proprietário: Estado de Goiás  
 MELISSA MARTINS ALVES  
 Data: 24/04/2024 15:14:23-0300  
 Verifique em https://validar.it.gov.br

Autor(a) do projeto: Melissa Martins Alves  
CAU A280879-0

Responsável Técnico: Melissa Martins Alves  
CAU A280879-0

Colaborador(a): Estagiária Brenda Naraly Martins d.S.



TIPO:  
**Projeto Arquitetônico - Patrimônio Histórico**

ETAPA:  
**Levantamento de dados**

CONTEUDO:  
Planta de Situação - Esc.:1/450  
Planta Baixa Cinema - Esc.:1/75  
Planta Baixa de Piso Cinema - Esc.:1/75  
Quadro de Aberturas, Quadro de Áreas, Legenda de Revestimentos

PRANCHA:  
**02/03**

REVISÃO:  
R00

DATA:  
SETEMBRO/2023

DESENHO:  
Brenda Naraly Martins d.S.

**LEGENDA**

**ACABAMENTOS**

PISO	TETO
1 Granitina Cinza	1 Forro de Gesso
2 Cerâmica Branca	2 Lambris de Madeira Cinema
3 Cimento Pintado Preto	3 Laje
4 Carpete	
5 Vinílico Antiderrapante	<b>PAREDE</b>
6 Vinílico Verde	1 Interior em Tinta Acrílica Fosca
7 Ladrilho Hidráulico Vermelho	2 Revestimento Cerâmico
8 Cimento Área Externa	3 Revestimento Laminado Madeira

**LEGENDA**

**ACABAMENTO DE PISO**

1 PISO EM CIMENTO IMPERMEABILIZADO PRETO (PÓS REMOÇÃO DE CARPETE)
2 PISO EM VINÍLICO VERDE
3 PISO REVESTIDO EM VINÍLICO ANTIDERRAPANTE PASTILHADO
4 PISO EM GRANITINHA CINZA CLARO
5 PISO EM GRANITINHA CINZA ESCURO
6 PISO EM CERÂMICA BRANCA (40X40 CM)

**QUADRO DE ABERTURAS**

**PORTAS**


LEGENDA	MODELO / MATERIAL	DIMENSÕES		QTD.
		LARGURA	ALTURA	
P01	ABRIR 2FL - VIDRO	0,80	2,10	1
P02	ABRIR 1FL - MADEIRA	0,60	2,10	2
P03	CORRER 1FL - MADEIRA	0,80	2,10	1
P04	ABRIR 1FL - MADEIRA	0,75	2,10	1
P05	ABRIR 1FL - CORTA FOGO	0,90	2,10	1

**JANELAS**


LEGENDA	MODELO / MATERIAL	DIMENSÕES		QTD.
		LARGURA	ALTURA	
J01	ABRIR 4FL - MADEIRA / VIDRO	3,00	1,60	4
J02	BASCULANTE - MADEIRA / VIDRO	0,90	0,60	2

**QUADRO DE ÁREAS**


AMBIENTE	ÁREA
SALA CINEMA	99,75 m <sup>2</sup>
ANTECÂMERA	2,65 m <sup>2</sup>
SALA DE PROJEÇÃO	9,80 m <sup>2</sup>
RECEPÇÃO CINEMA	11,47 m <sup>2</sup>
BENHEIRO MASCULINO	3,75 m <sup>2</sup>
BENHEIRO FEMININO	3,20 m <sup>2</sup>
TOTAL	130,62 m <sup>2</sup>

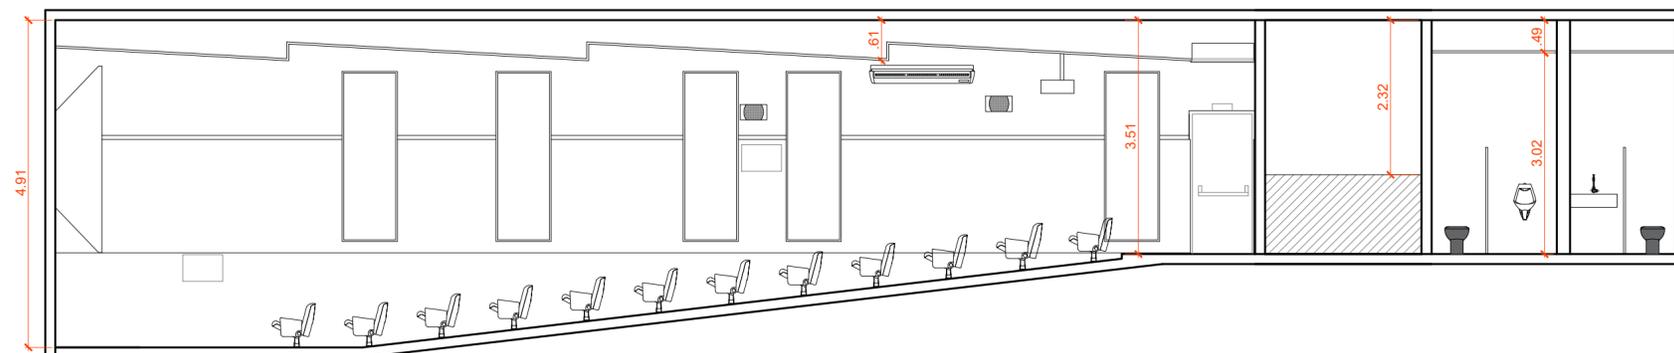


**CORTE AA - CINEMA**  
1:75

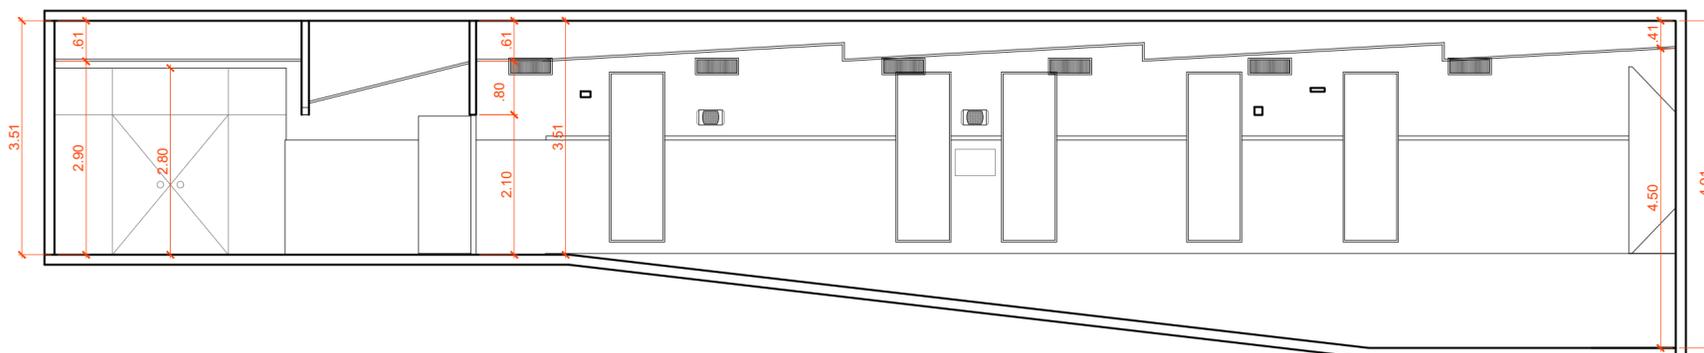

**CORTE BB - CINEMA**  
1:75

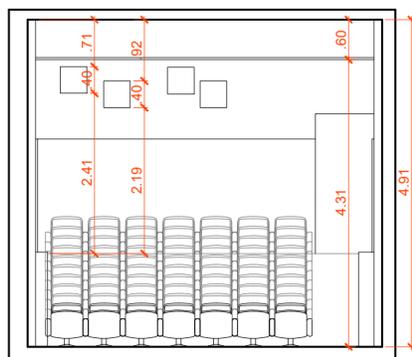

**CORTE CC - CINEMA**  
1:75

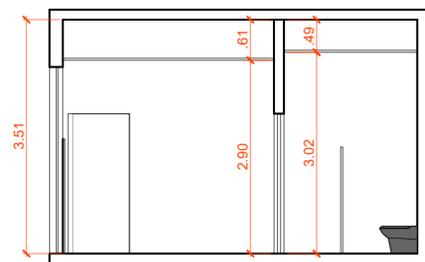

**CORTE DD - CINEMA**  
1:75



**PLANTA DE SITUAÇÃO**  
**EM RELAÇÃO AO EDIFÍCIO**  
1:450

**LEVANTAMENTO CADASTRAL**  
**CINE CULTURA - SALA EDUARDO BENFICA**  
**CENTRO CULTURAL MARIETTA TELLES MACHADO**  
ENDEREÇO: Praça Cívica (Praça Pedro Ludovico Teixeira) nº 2 – Centro - Goiânia - GO

Carimbos:



Assinaturas:

Proprietário: Estado de Goiás  
Documento assinado digitalmente  
MELISSA MARTINS ALVES  
Data: 24/04/2024 15:14:23-0300  
Verifique em <https://validar.it.gov.br>

Autor(a) do projeto: Melissa Martins Alves  
CAU A280879-0

Responsável Técnico: Melissa Martins Alves  
CAU A280879-0

Colaborador(a): Estagiária Brenda Naraly Martins d.S.

TIPO:  
Projeto Arquitetônico - Patrimônio Histórico

ETAPA:  
Levantamento de dados

CONTEUDO:  
Planta de Situação - Esc.:1/450  
Corte AA - Esc.:1/75  
Corte BB - Esc.:1/75  
Corte CC - Esc.:1/75  
Corte DD - Esc.:1/75

PRANCHA:  
03/03

REVISÃO:  
R00  
DATA:  
SETEMBRO/2023  
DESENHO:  
Brenda Naraly Martins d.S.