




Cine Cultura - Marietta Telles Machado
Praça Pedro Ludovico Teixeira nº 2 - Centro - Goiânia - GO

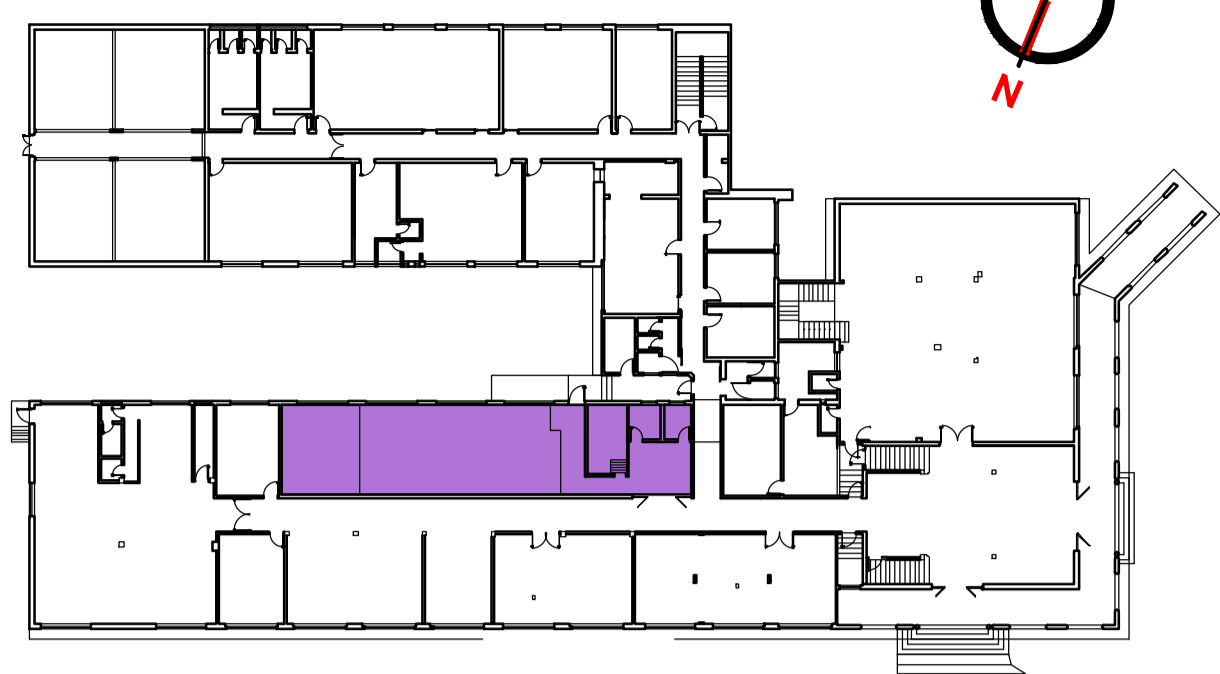



PLANTA DE SITUAÇÃO
EM RELAÇÃO AO EDIFÍCIO
1:450

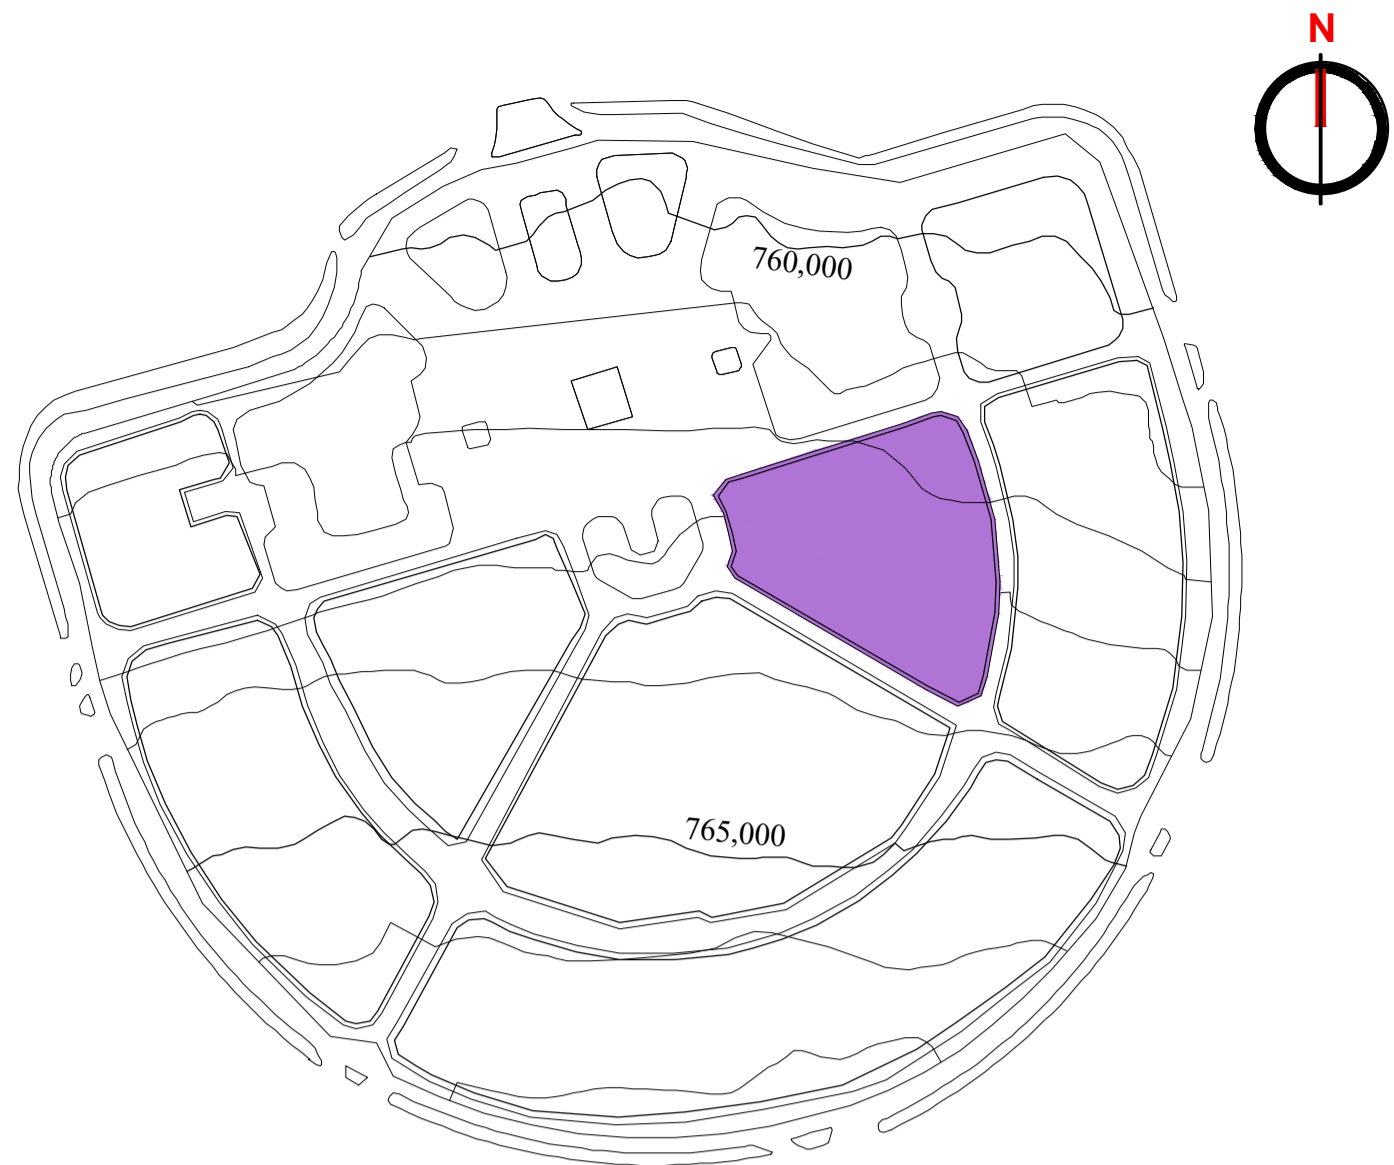

PLANTA DE IMPLANTAÇÃO
EM RELAÇÃO À PRAÇA
1:3000

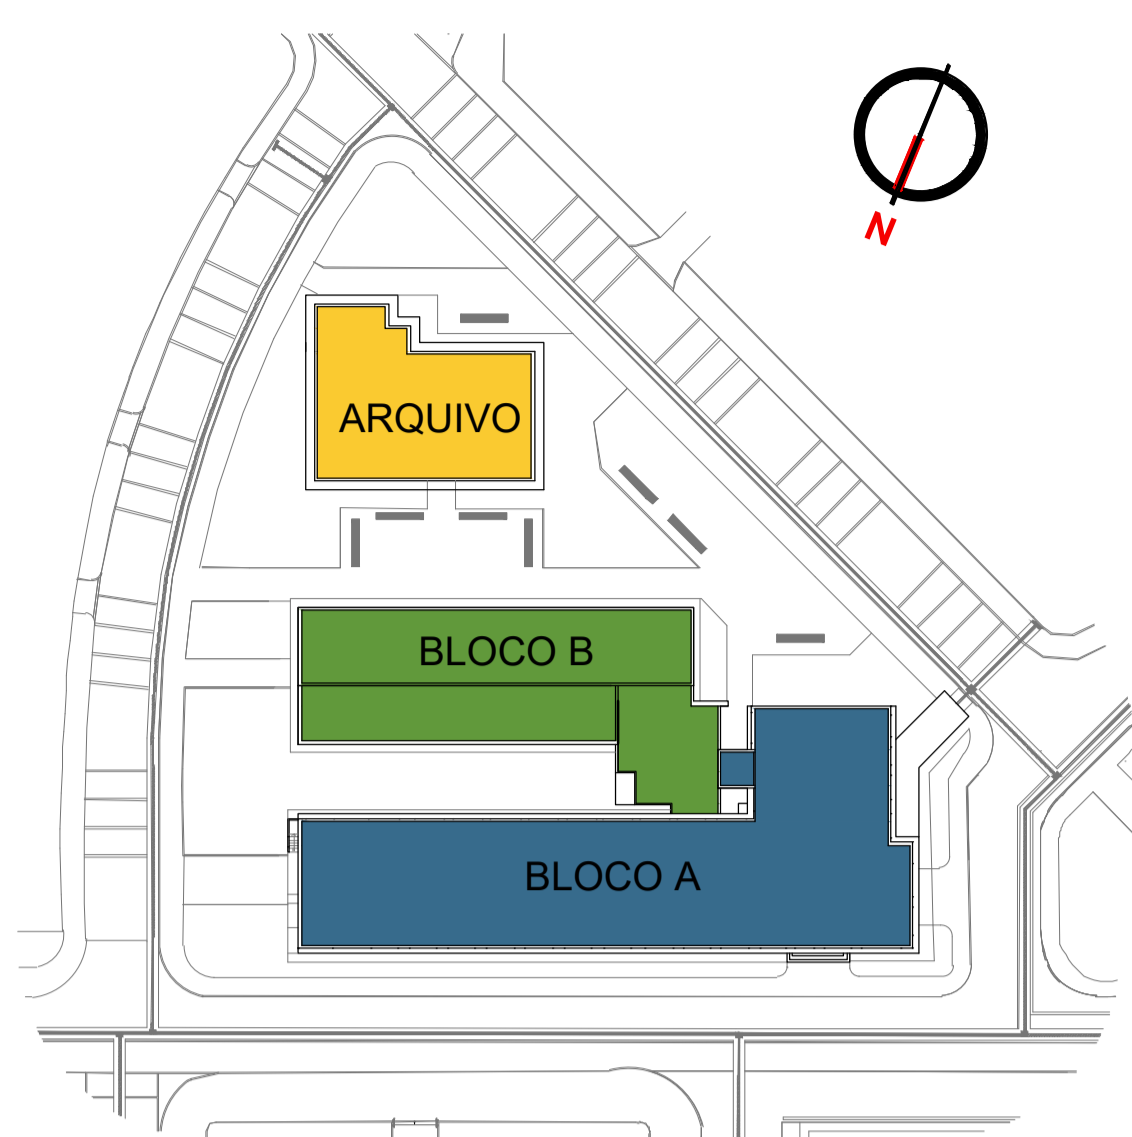

PLANTA DE IMPLANTAÇÃO
EM RELAÇÃO AO LOTE
SEM ESCALA

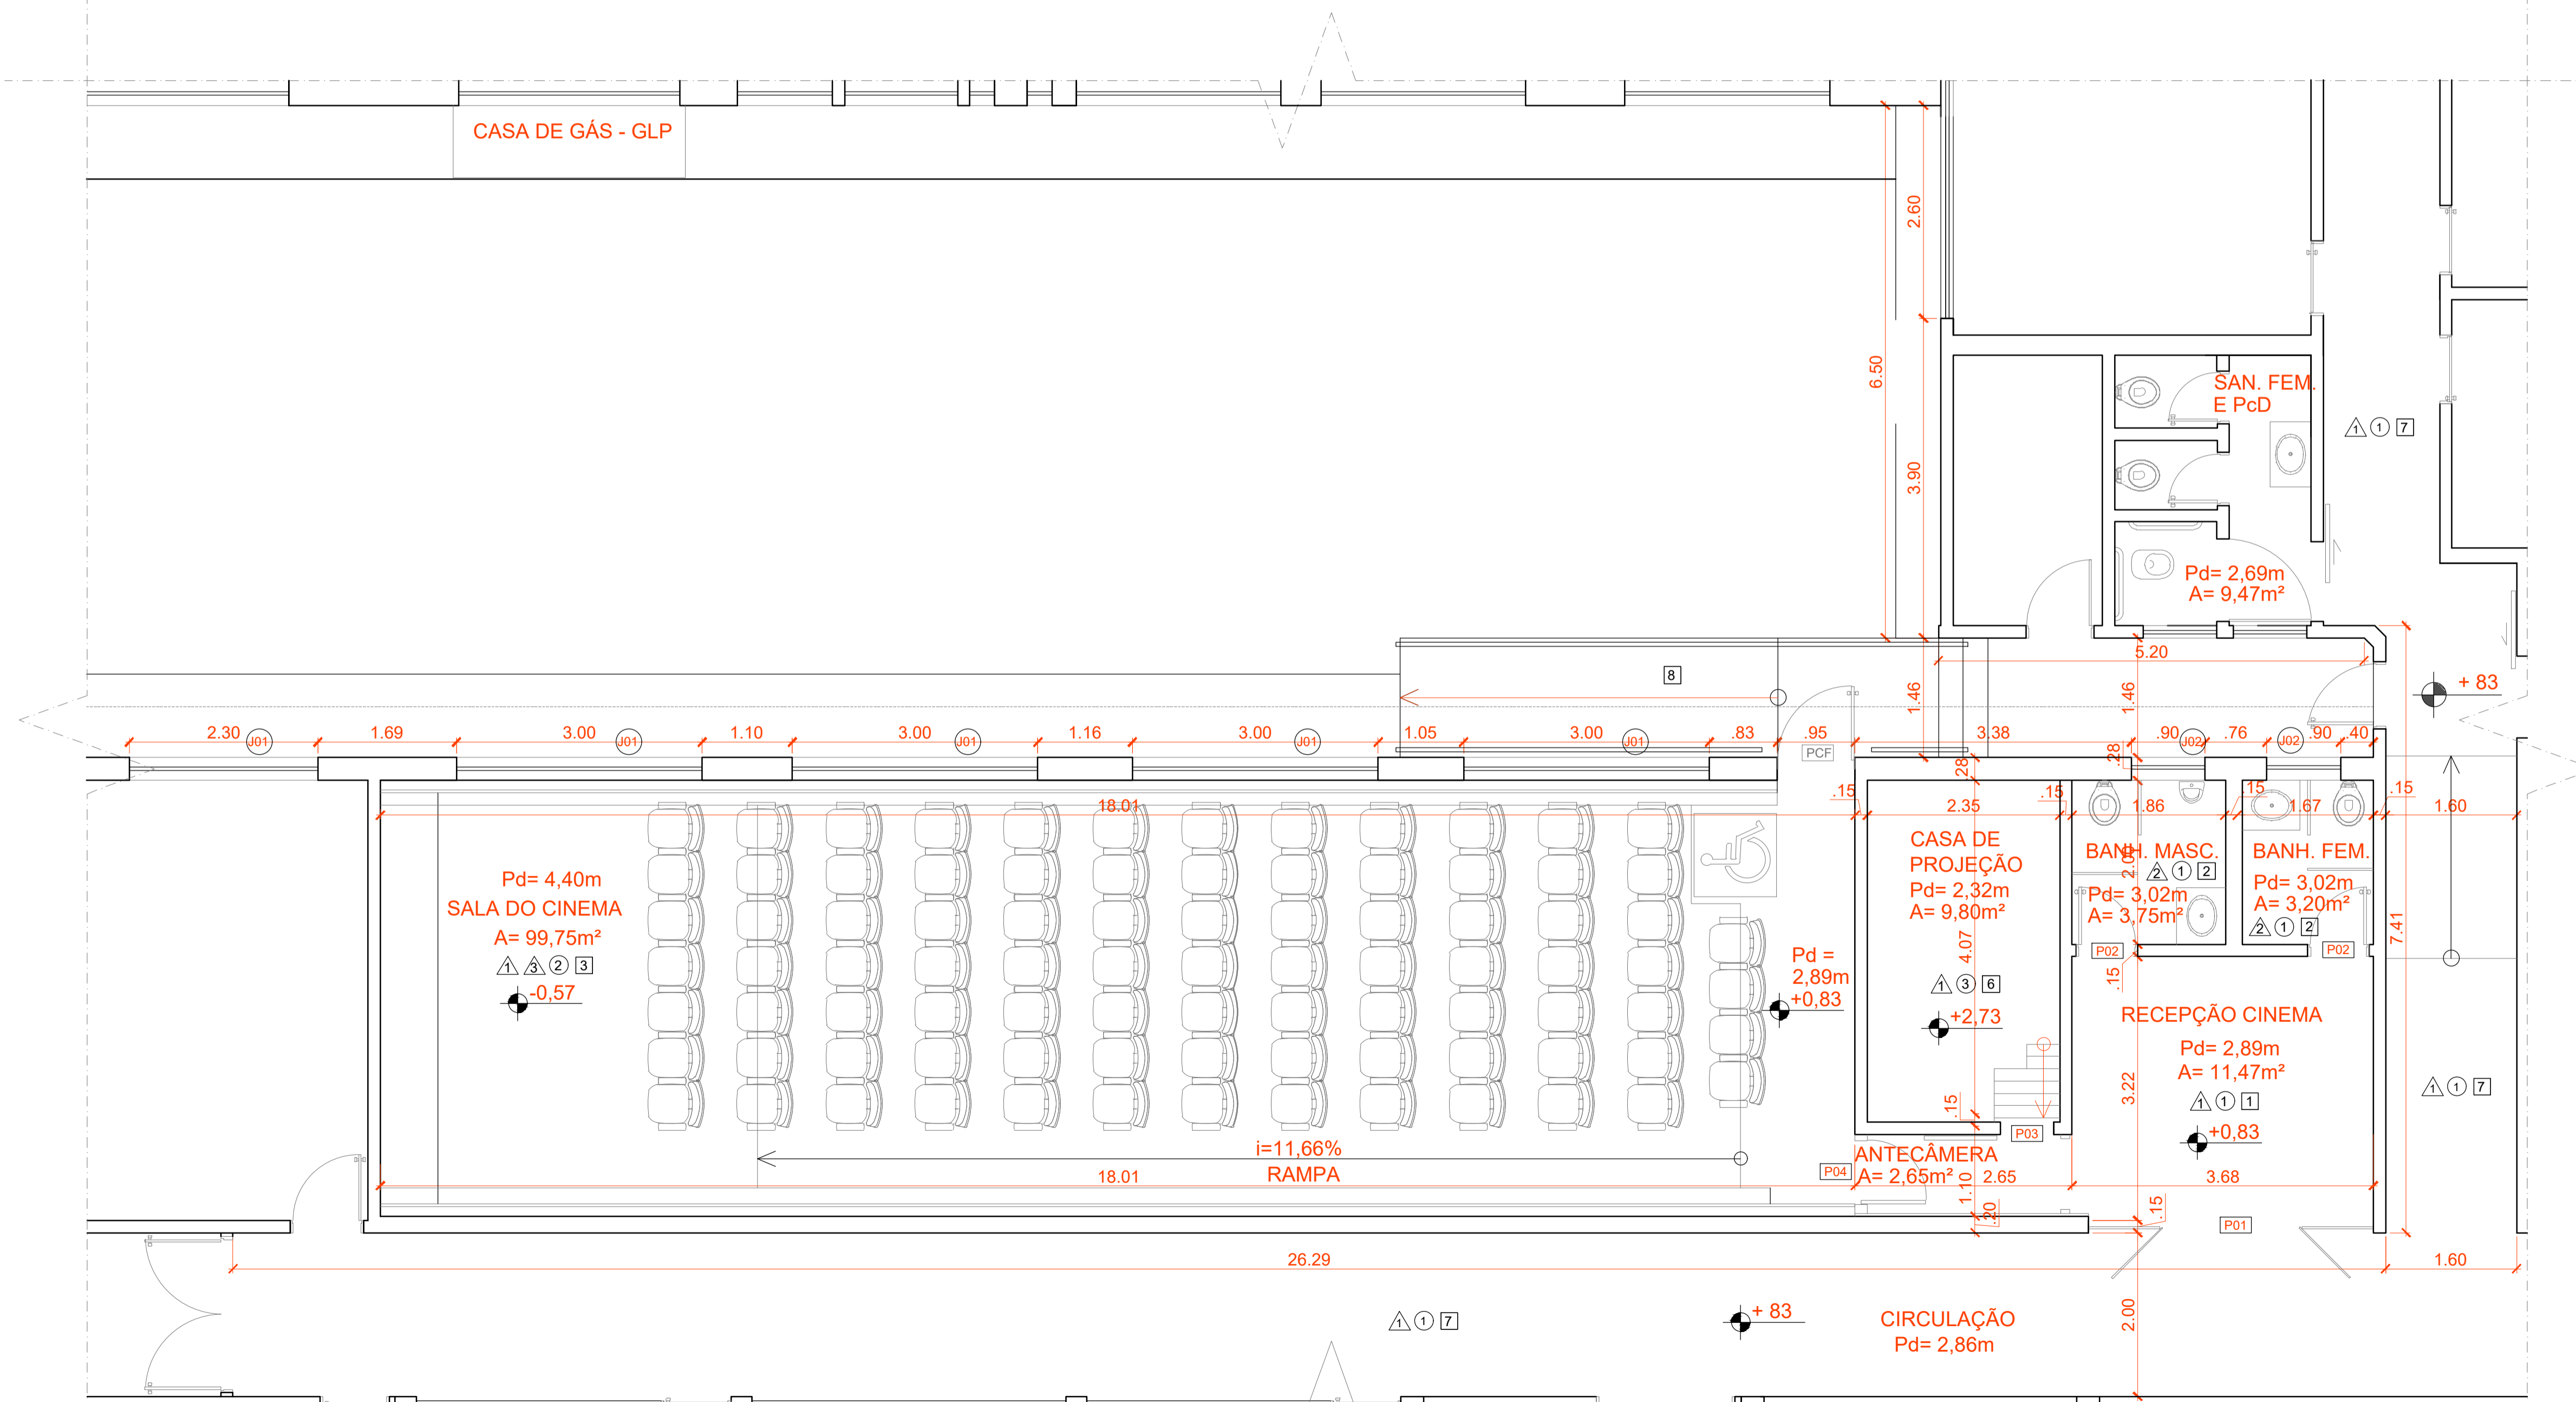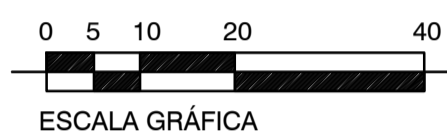

PLANTA DE SITUAÇÃO
Esc 1:50

QUADRO DE ABERTURAS					
PORTAS					
LEGENDA	MODELO / MATERIAL	DIMENSÕES		QTD.	
		LARGURA	ALTURA		
P01	ABRIR 2FL - VIDRO	0,80	2,10	1	
P02	ABRIR 1FL - MADEIRA	0,60	2,10	2	
P03	CORRER 1FL - MADEIRA	0,80	2,10	1	
P04	ABRIR 1FL - MADEIRA	0,75	2,10	1	
P05	ABRIR 1FL - CORTA FOGO	0,90	2,10	1	
JANELA					
LEGENDA	MODELO / MATERIAL	DIMENSÕES			QTD.
		LARGURA	ALTURA	PEITORIL	
J01	ABRIR 4FL - MADEIRA / VIDRO	3,00	1,60	1,30	4
J02	BASCULANTE - MADEIRA / VIDRO	0,90	0,60	1,80	2

QUADRO DE ÁREAS	
AMBIENTE	ÁREA
SALA CINEMA	99,75 m²
ANTECÂMERA	2,65 m²
SALA DE PROJEÇÃO	9,80 m²
RECEPÇÃO CINEMA	11,47 m²
BENHEIRO MASCULINO	3,75 m²
BENHEIRO FEMININO	3,20 m²
TOTAL	130,62 m²

LEGENDA

ACABAMENTOS

- | | |
|--------------------------------|------------------------------------|
| PISO | TETO |
| 1 Granitina Cinza | 1 Forro de Gesso |
| 2 Cerâmica Branca | 2 Lambris de Madeira Cinema |
| 3 Cimento Pintado Preto | 3 Laje |
| 4 Carpete | |
| 5 Vinílico Antiderrapante | PAREDE |
| 6 Vinílico Verde | 1 Interior em Tinta Acrílica Fosca |
| 7 Ladrilho Hidráulico Vermelho | 2 Revestimento Cerâmico |
| 8 Cimento Área Externa | 3 Revestimento Laminado Madeira |

PROJETO DE RESTAURAÇÃO
CINE CULTURA - SALA EDUARDO BENFICA
CENTRO CULTURAL MARIETTA TELLES MACHADO
ENDEREÇO: Praça Cívica (Praça Pedro Ludovico Teixeira) nº 2 - Centro - Goiânia - GO

Carimbos:

Assinaturas:


Proprietário: Estado de Goiás  Documento assinado digitalmente
MELISSA MARTINS ALVES
Data: 24/10/2024 15:13:53 -0300
Verifique em https://validar.jf.gov.br

Autor(a) do projeto: Melissa Martins Alves
CAU A280879-0


Responsável Técnico: Melissa Martins Alves
CAU A280879-0

Colaborador(a): Estagiária Brenda Naraly Martins d.S.


TIPO: Projeto Arquitetônico - Patrimônio Histórico	ÁREA SALA CINEMA 99,75 m²	FRANCHA: 01/04
ETAPA: Mapeamento de Danos	ÁREA ANTECÂMERA 2,54 m²	REVISÃO: R00
CONTEÚDO: Vista Fachada Lateral Direita Esc.: 1/75 Vista Fachada Frontal Esc.: 1/75	ÁREA SALA DE PROJEÇÃO 10,00 m² ÁREA RECEPÇÃO 11,47 m² ÁREA BANHEIROS 3,75 m² + 3,20 m²	DATA: NOVEMBRO/2023 DESENHO: Brenda Naraly Martins d.S.

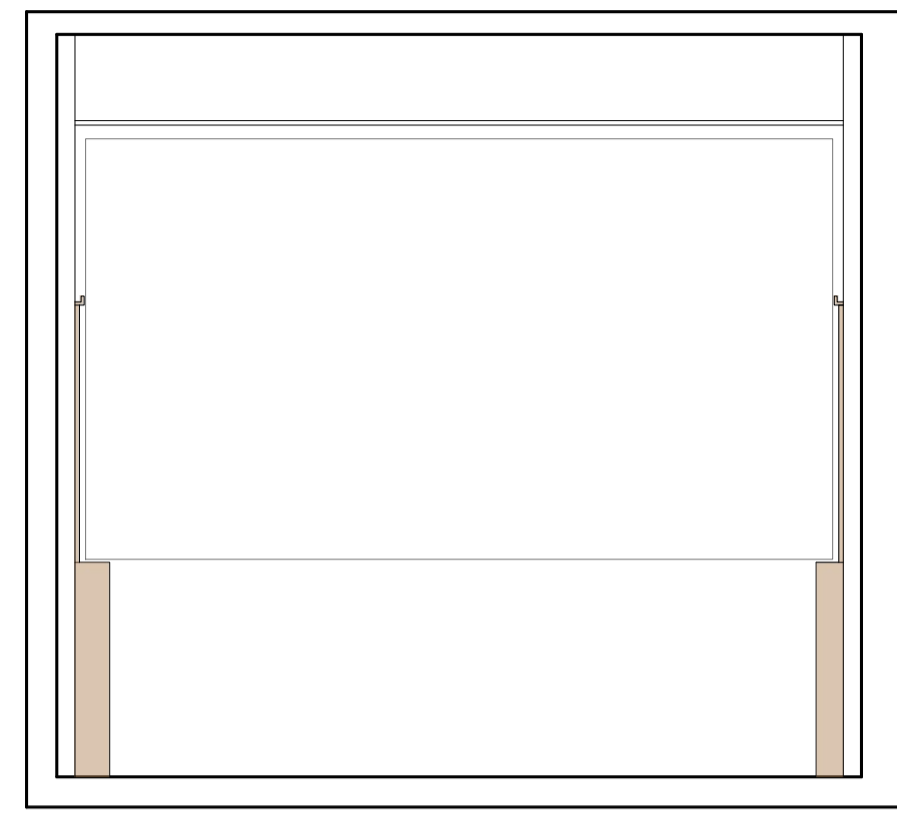


VISTA 01
Esc 1:50

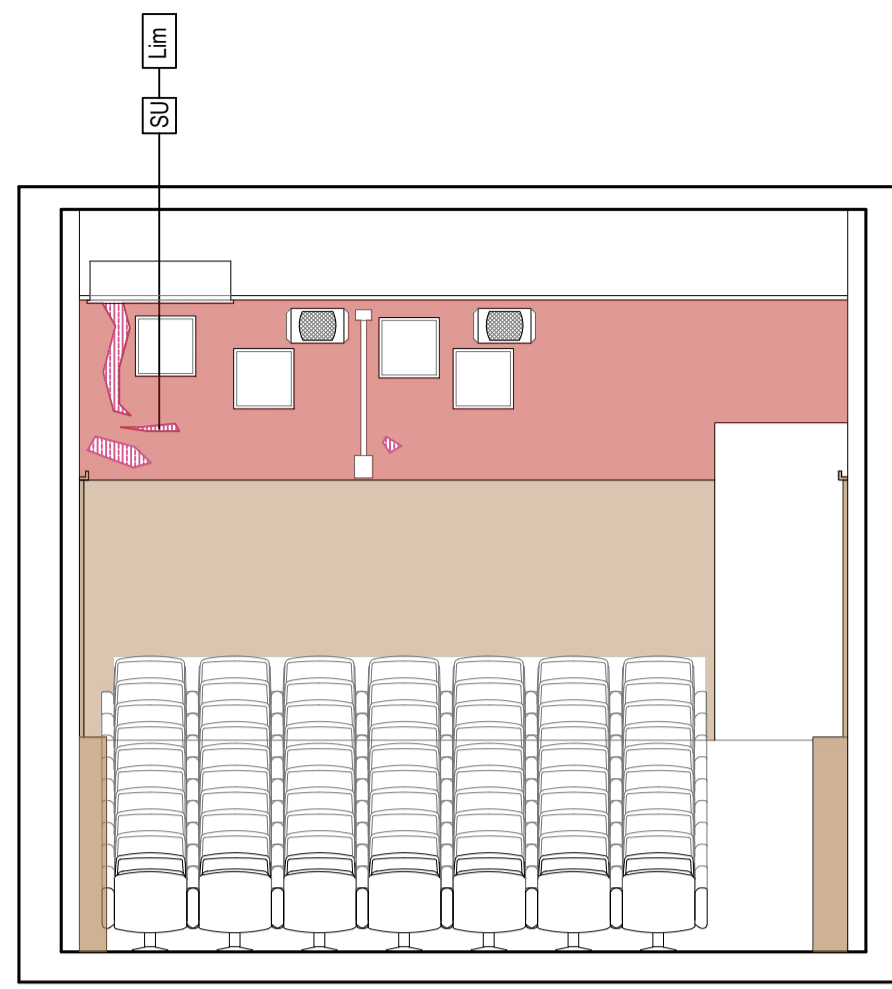

VISTA 03
Esc 1:50






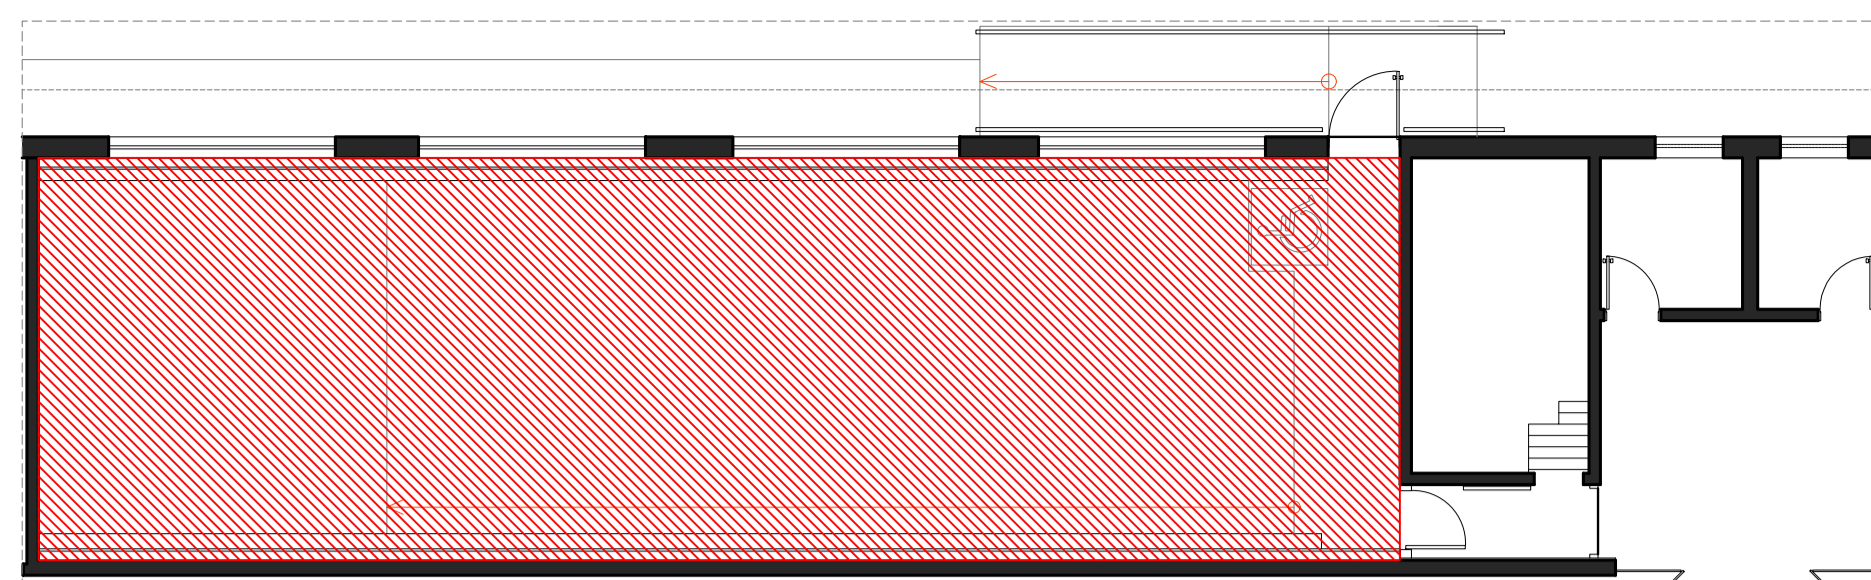


PLANTA DE SITUAÇÃO DO CINECULTURA
VISTA EM PLANTA
Esc s/

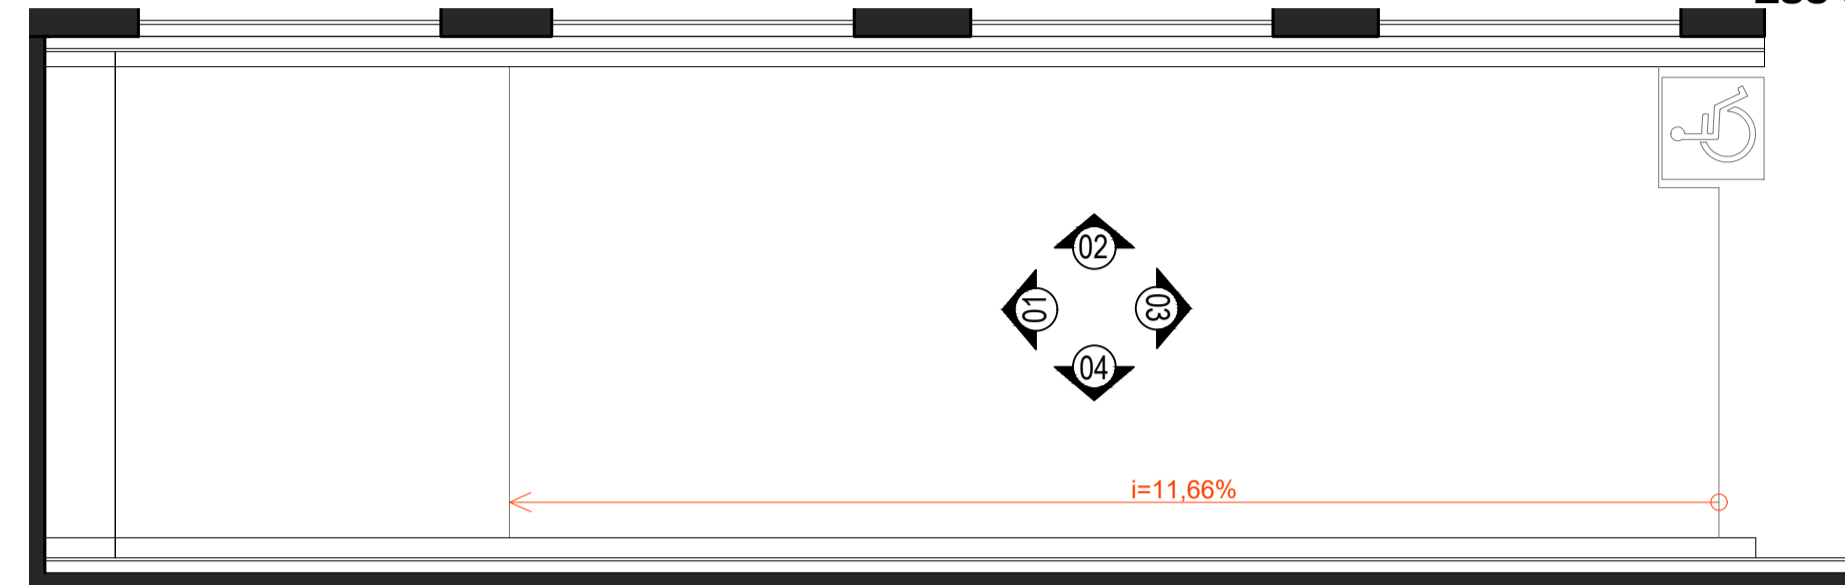


PLANTA SALA DE CINEMA
VISTA EM PLANTA
Esc 1:50

IMAGENS SALA CINEMA - Sujidades, fissuras, perdas de partes e manchas escuras nas paredes e no piso

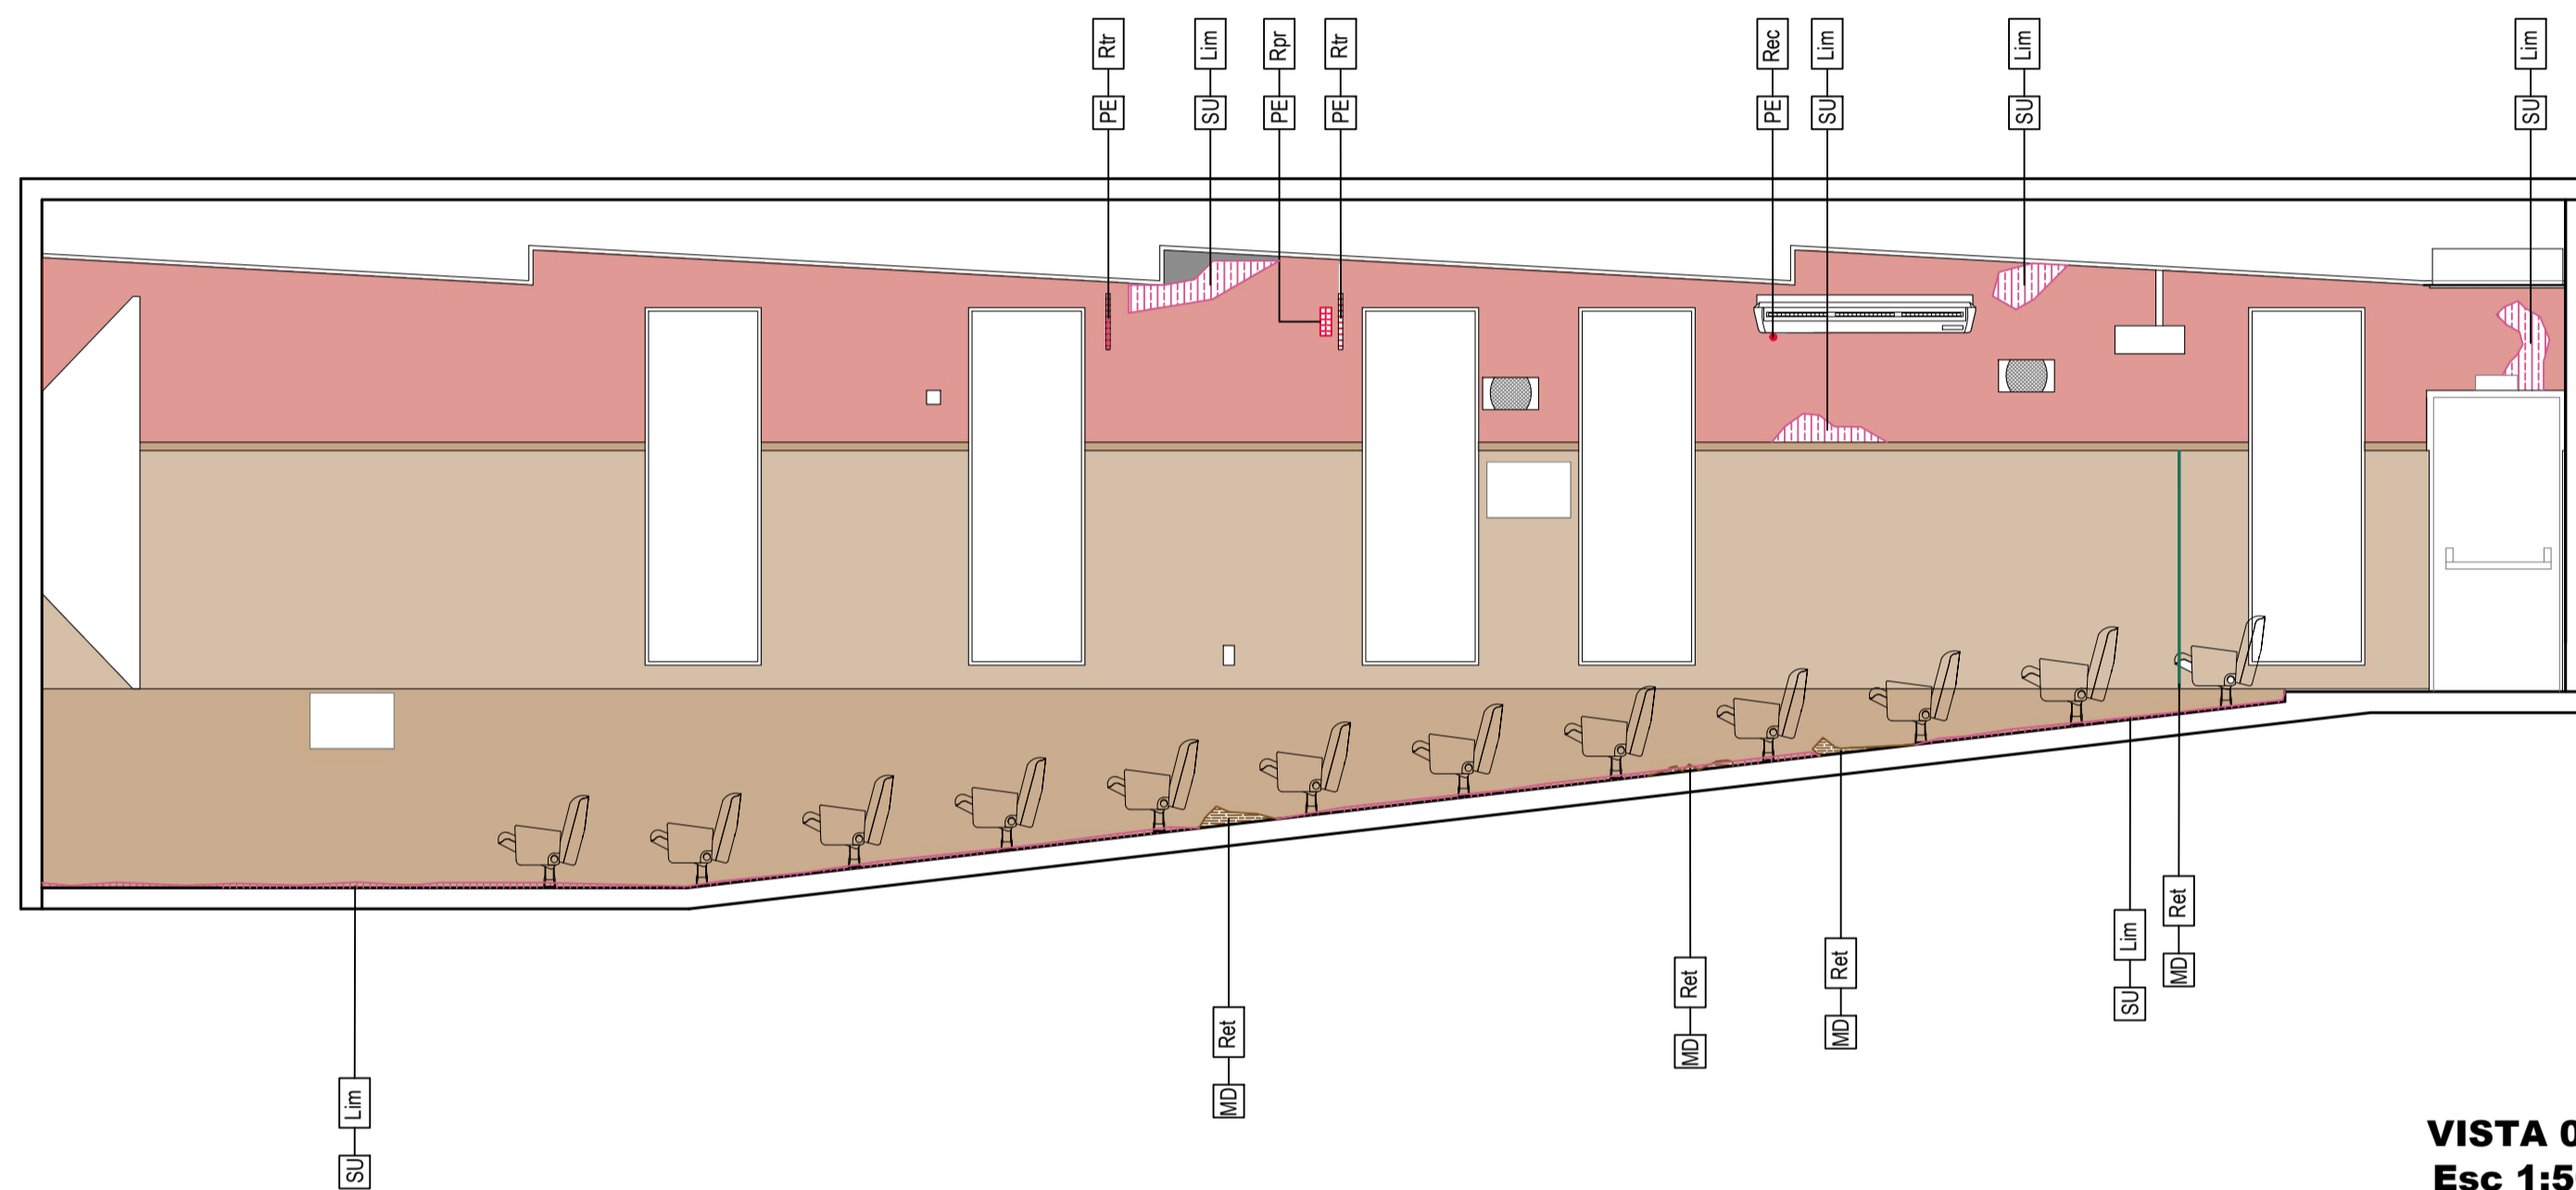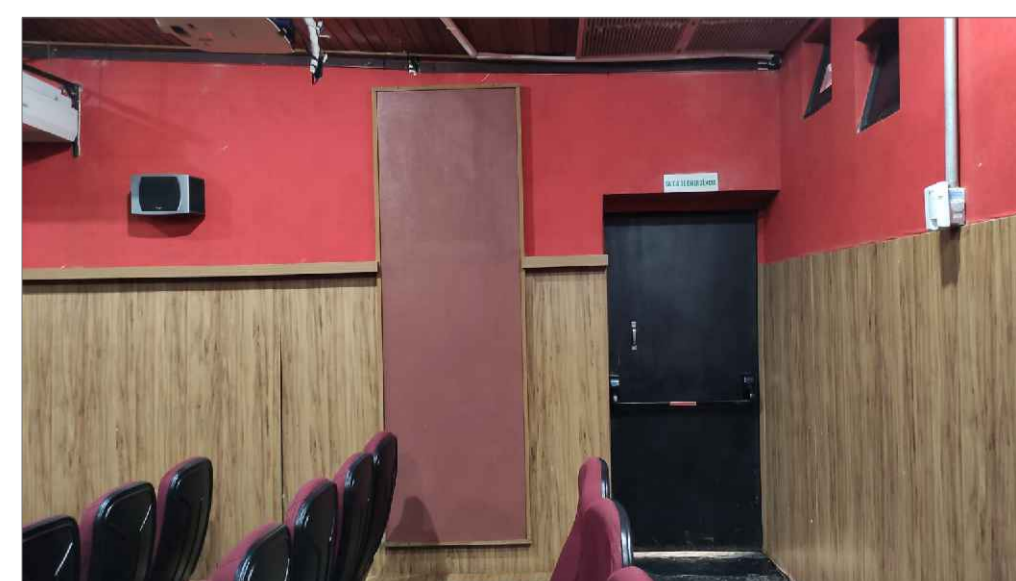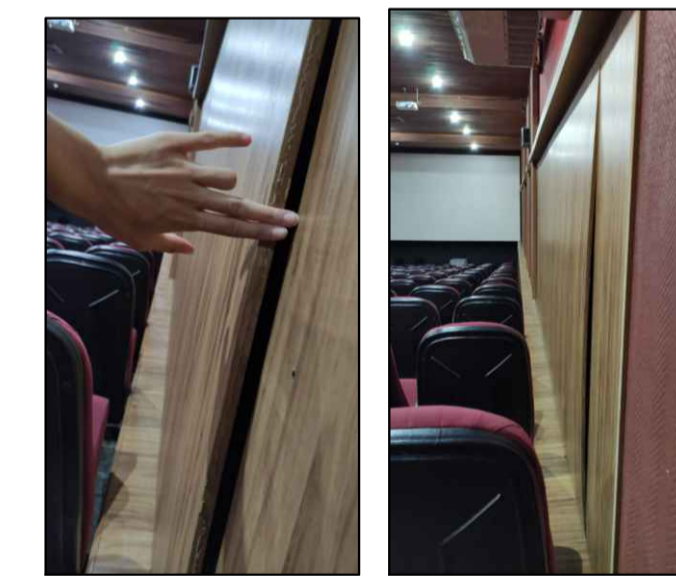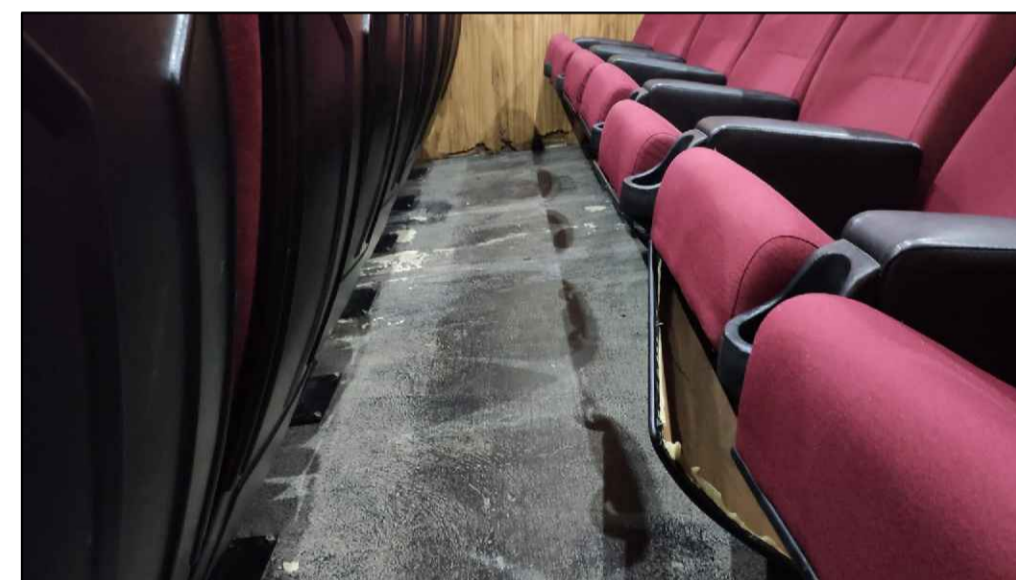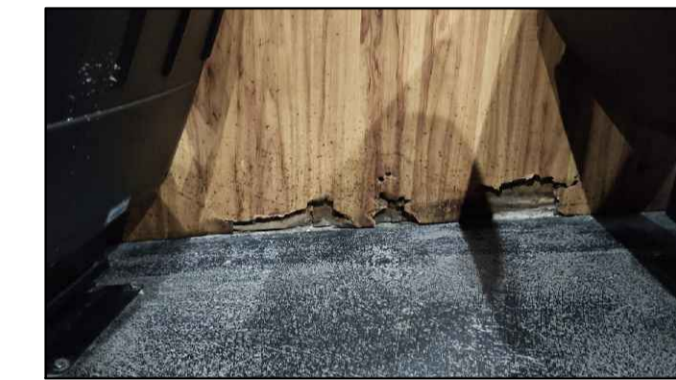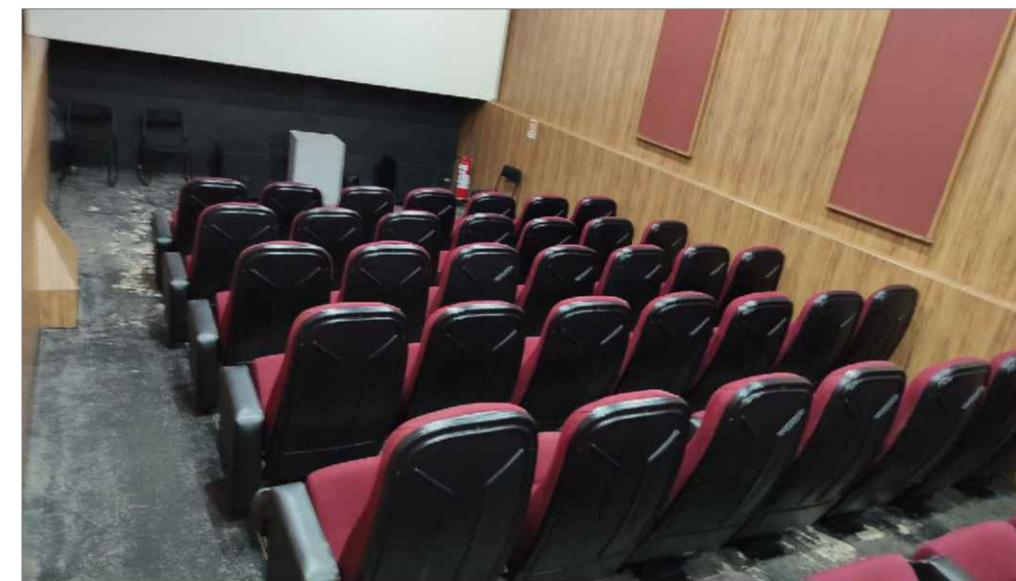

VISTA 02
Esc 1:50

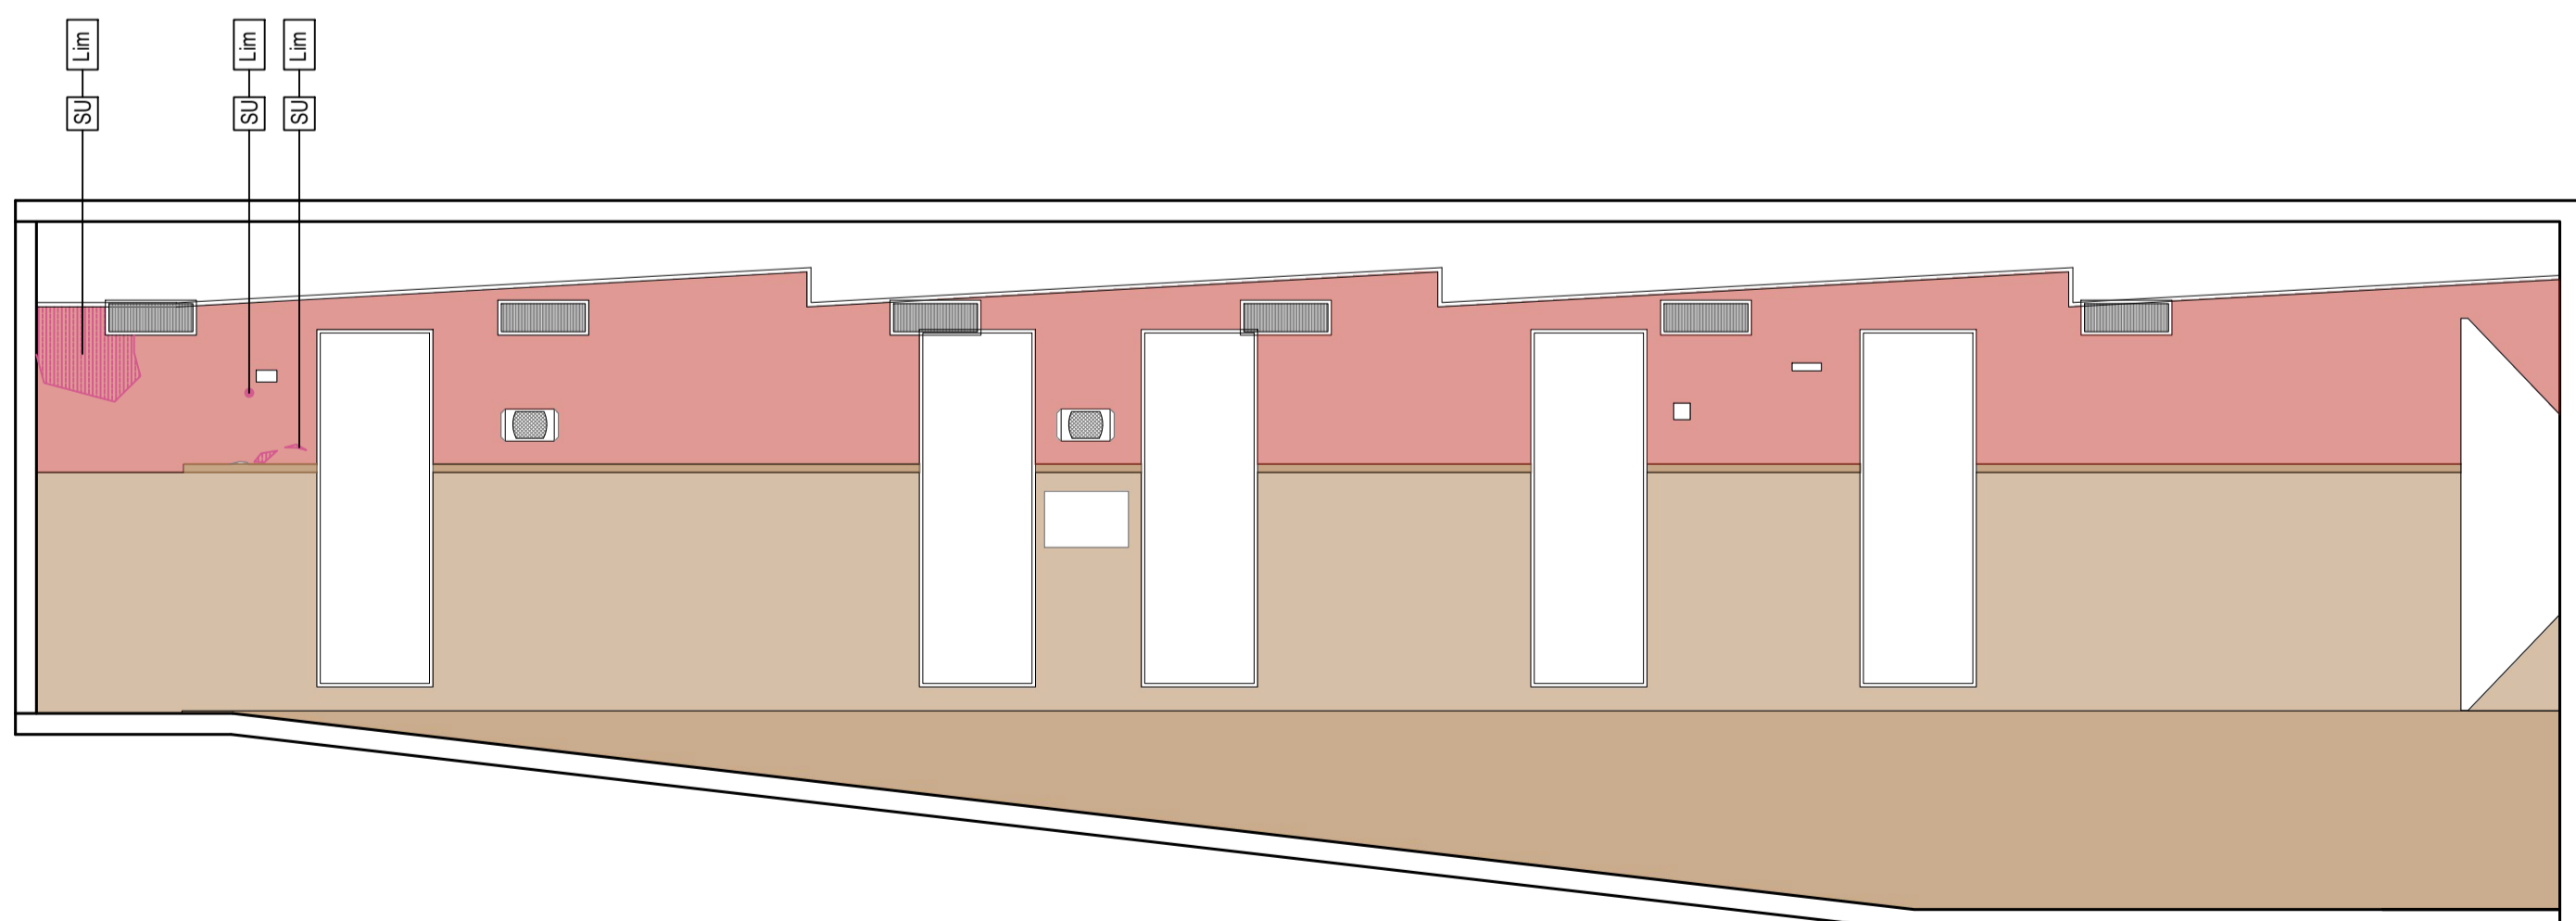

VISTA 04
Esc 1:50

Cine Cultura - Marietta Telles Machado
Praça Pedro Ludovico Teixeira nº 2 - Centro - Goiânia - GO



PLANTA DE SITUAÇÃO
EM RELAÇÃO AO EDIFÍCIO
1:450

Legendas:

Legenda: COD. Patologia + COD. Correção -> AC - Rpr

LEGENDA - Mapeamento de Danos			LEGENDA DE CORREÇÕES		ESTADO DE CONSERVAÇÃO		
HACH	COD.	PATOLOGIAS	Cod	CORREÇÕES	Revestimento	Pintura	Estrutura
IA	IA	INFILTRAÇÃO DESCENDENTE	Rec	Recuperar	Bom	Bom	Bom
IA	IA	INFILTRAÇÃO ASCENDENTE	Sub	Substituir	Regular	Regular	Regular
SU	SU	SUJIDADES	Ret	Restaurar	Ruim	Ruim	Ruim
TF	TF	TRINCAFISURA	Rpr	Recompor	Piso	Forro	Cobertura
DP	DP	DESPLOCAMENTO DE PINTURA	Rtr	Retirar	Bom	Bom	Bom
DR	DR	DESPLOCAMENTO DE REBOCO	Lim	Limpar	Regular	Regular	Regular
PE	PE	PERDA DE PARTES/ELEMENTOS			Ruim	Ruim	Ruim
ME	ME	MANCHA ESCURA					
PD	PD	PINTURA MINERAL DANIFICADA					
MD	MD	MADEIRA DANIFICADA					
DF	DF	DESPLOCAMENTO DE REVESTIMENTO FOTOGRÁFICO					

Observações:


PROJETO DE RESTAURAÇÃO
CINE CULTURA - SALA EDUARDO BENFICA
CENTRO CULTURAL MARIETTA TELLES MACHADO
ENDEREÇO: Praça Cívica (Praça Pedro Ludovico Teixeira) nº 2 - Centro - Goiânia - GO

Carimbos:




Assinaturas:
Proprietário: Estado de Goiás
Autor(a) do projeto: Melissa Martins Alves
Responsável Técnico: Melissa Martins Alves
Colaborador(a): Estagiária Brenda Naraly Martins d.S.


TIPO: Projeto Arquitetônico - Patrimônio Histórico	ÁREA SALA CINEMA 99,75 m ²	FRANCHA: 02/04
ETAPA: Mapeamento de Danos	ÁREA ANTECÂMERA 2,54 m ²	REVISÃO: R00
CONTEÚDO: Vista Fachada Lateral Direita Esc.: 1/75 Vista Fachada Frontal Esc.: 1/75	ÁREA SALA DE PROVAÇÃO 10,00 m ² ÁREA RECEPÇÃO 11,47 m ² ÁREA BANHEIROS 3,75 m ² + 3,20 m ²	REVISÃO: R00 DATA: NOVEMBRO/2023 DESENHO: Brenda Naraly Martins d.S.

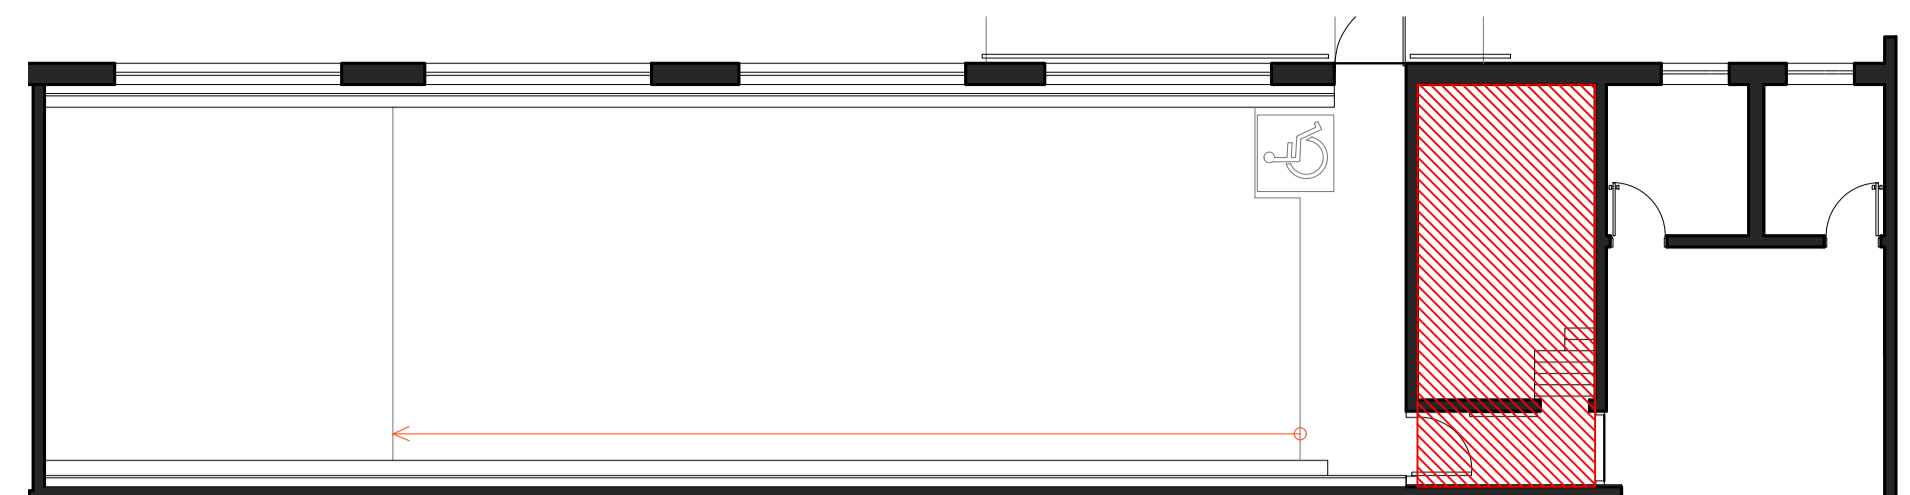


**PLANTA DE SITUAÇÃO DO CINECULTURA
VISTA EM PLANTA
Esc 1/50**

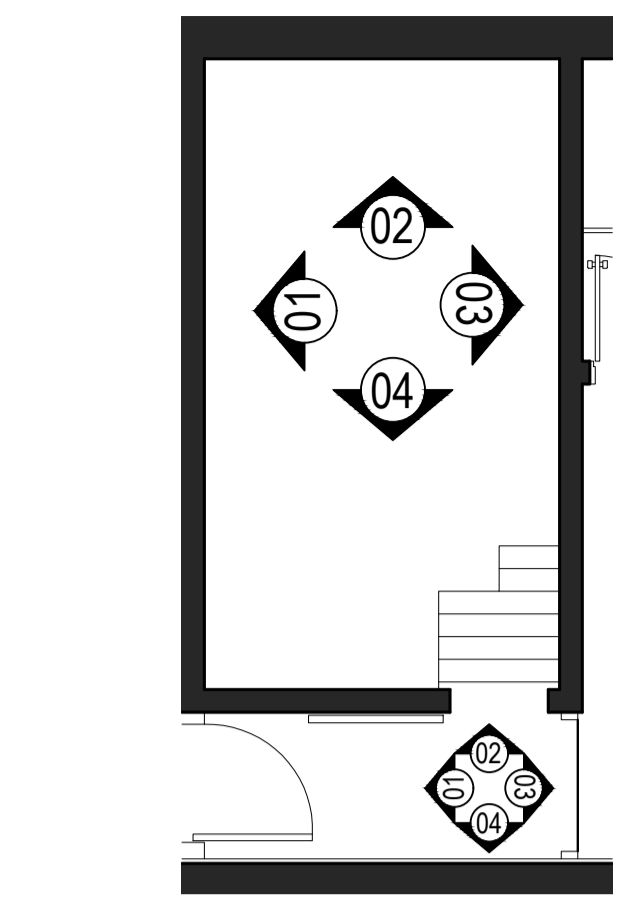


**PLANTA SALA DE PROJEÇÃO
VISTA EM PLANTA
Esc 1:50**

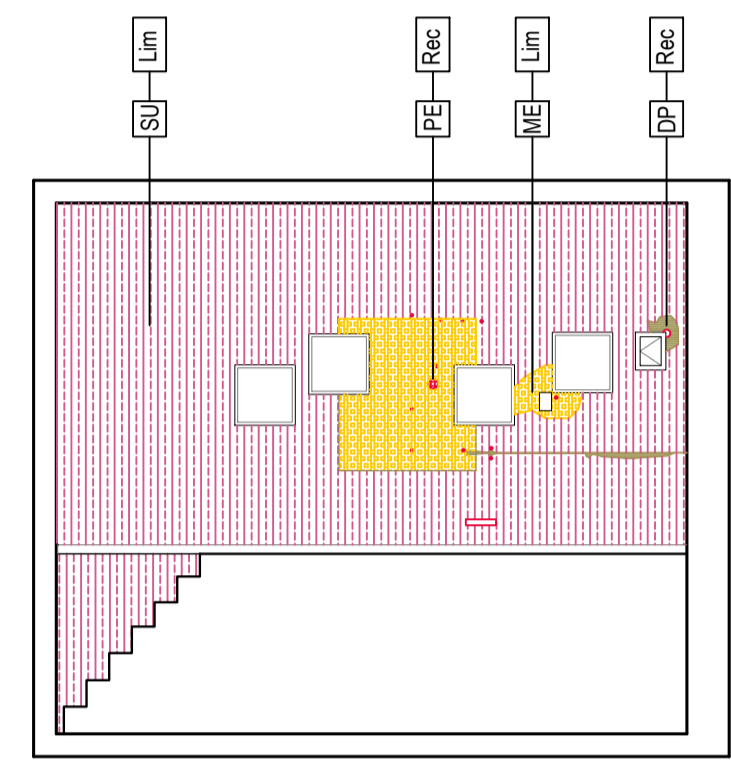


**SALA DE PROJEÇÃO
VISTA 01
Esc 1:50**

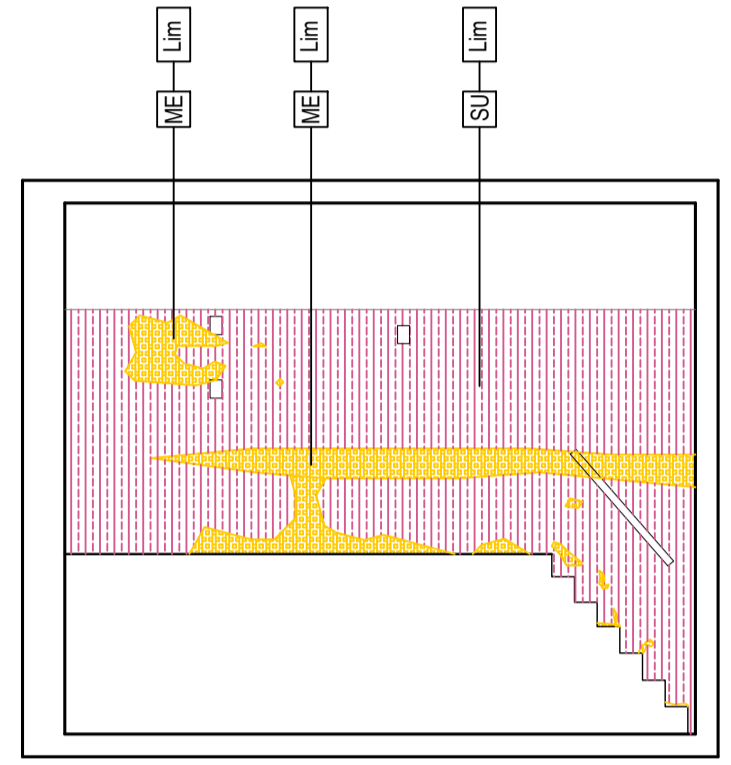


**SALA DE PROJEÇÃO
VISTA 03
Esc 1:50**

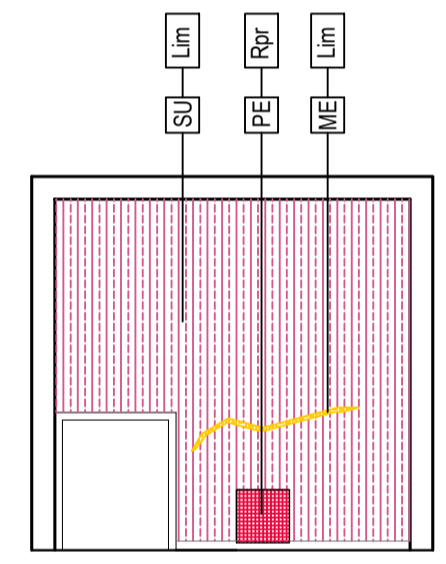


**SALA DE PROJEÇÃO
VISTA 04
Esc 1:50**

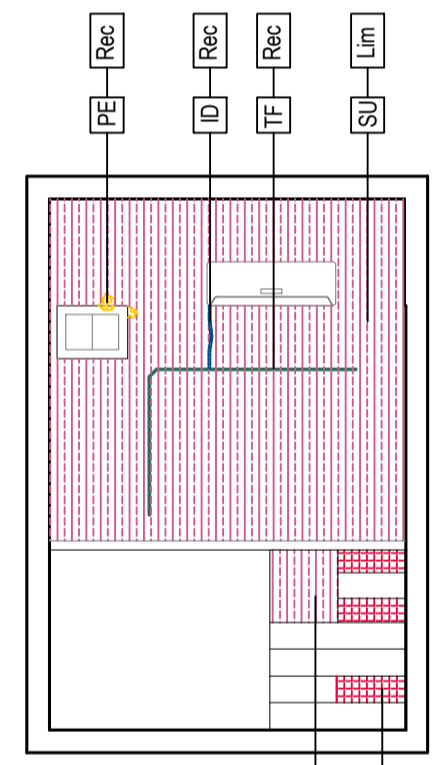


**SALA DE PROJEÇÃO
VISTA 02
Esc 1:50**

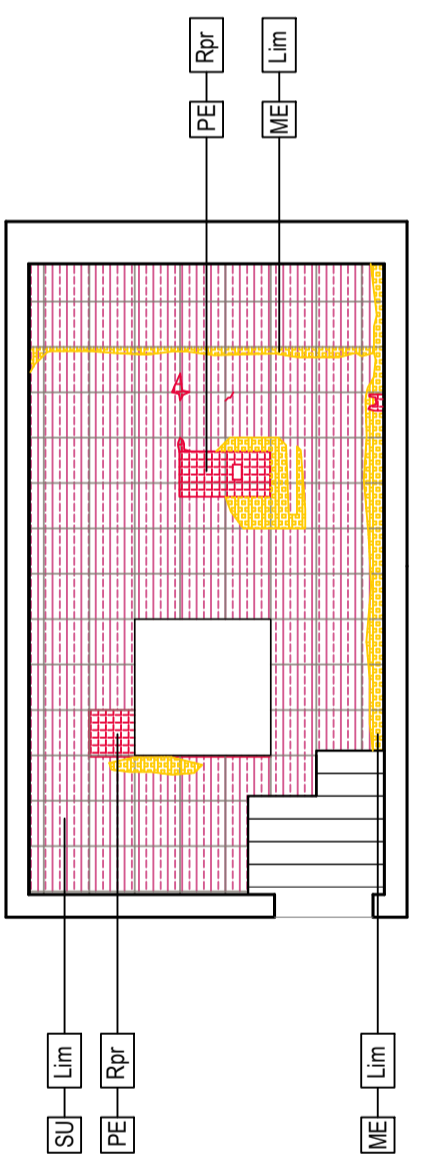


**SALA DE PROJEÇÃO
VISTA PISO
Esc 1:50**

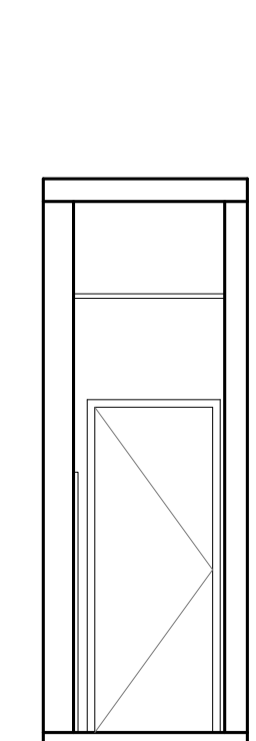


**ANTECÂMARA
VISTA 01
Esc 1:50**

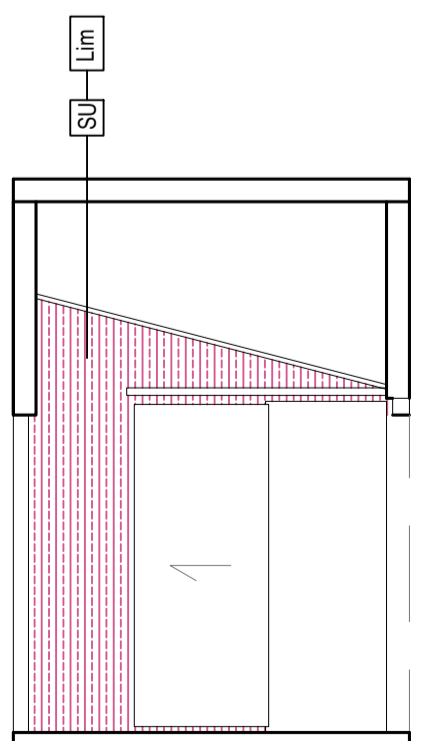

**ANTECÂMARA
VISTA 02
Esc 1:50**

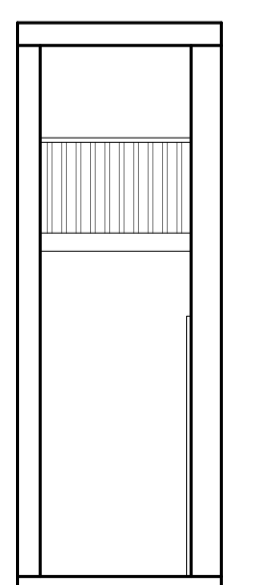


**ANTECÂMARA
VISTA 03
Esc 1:50**

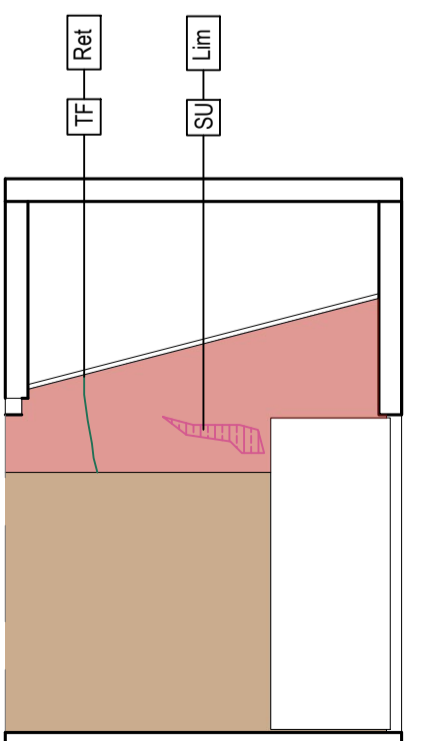

**ANTECÂMARA
VISTA 04
Esc 1:50**

IMAGENS SALA DE PROJEÇÃO - Sujidades, fissuras, perdas de partes e manchas escuras nas paredes e no piso

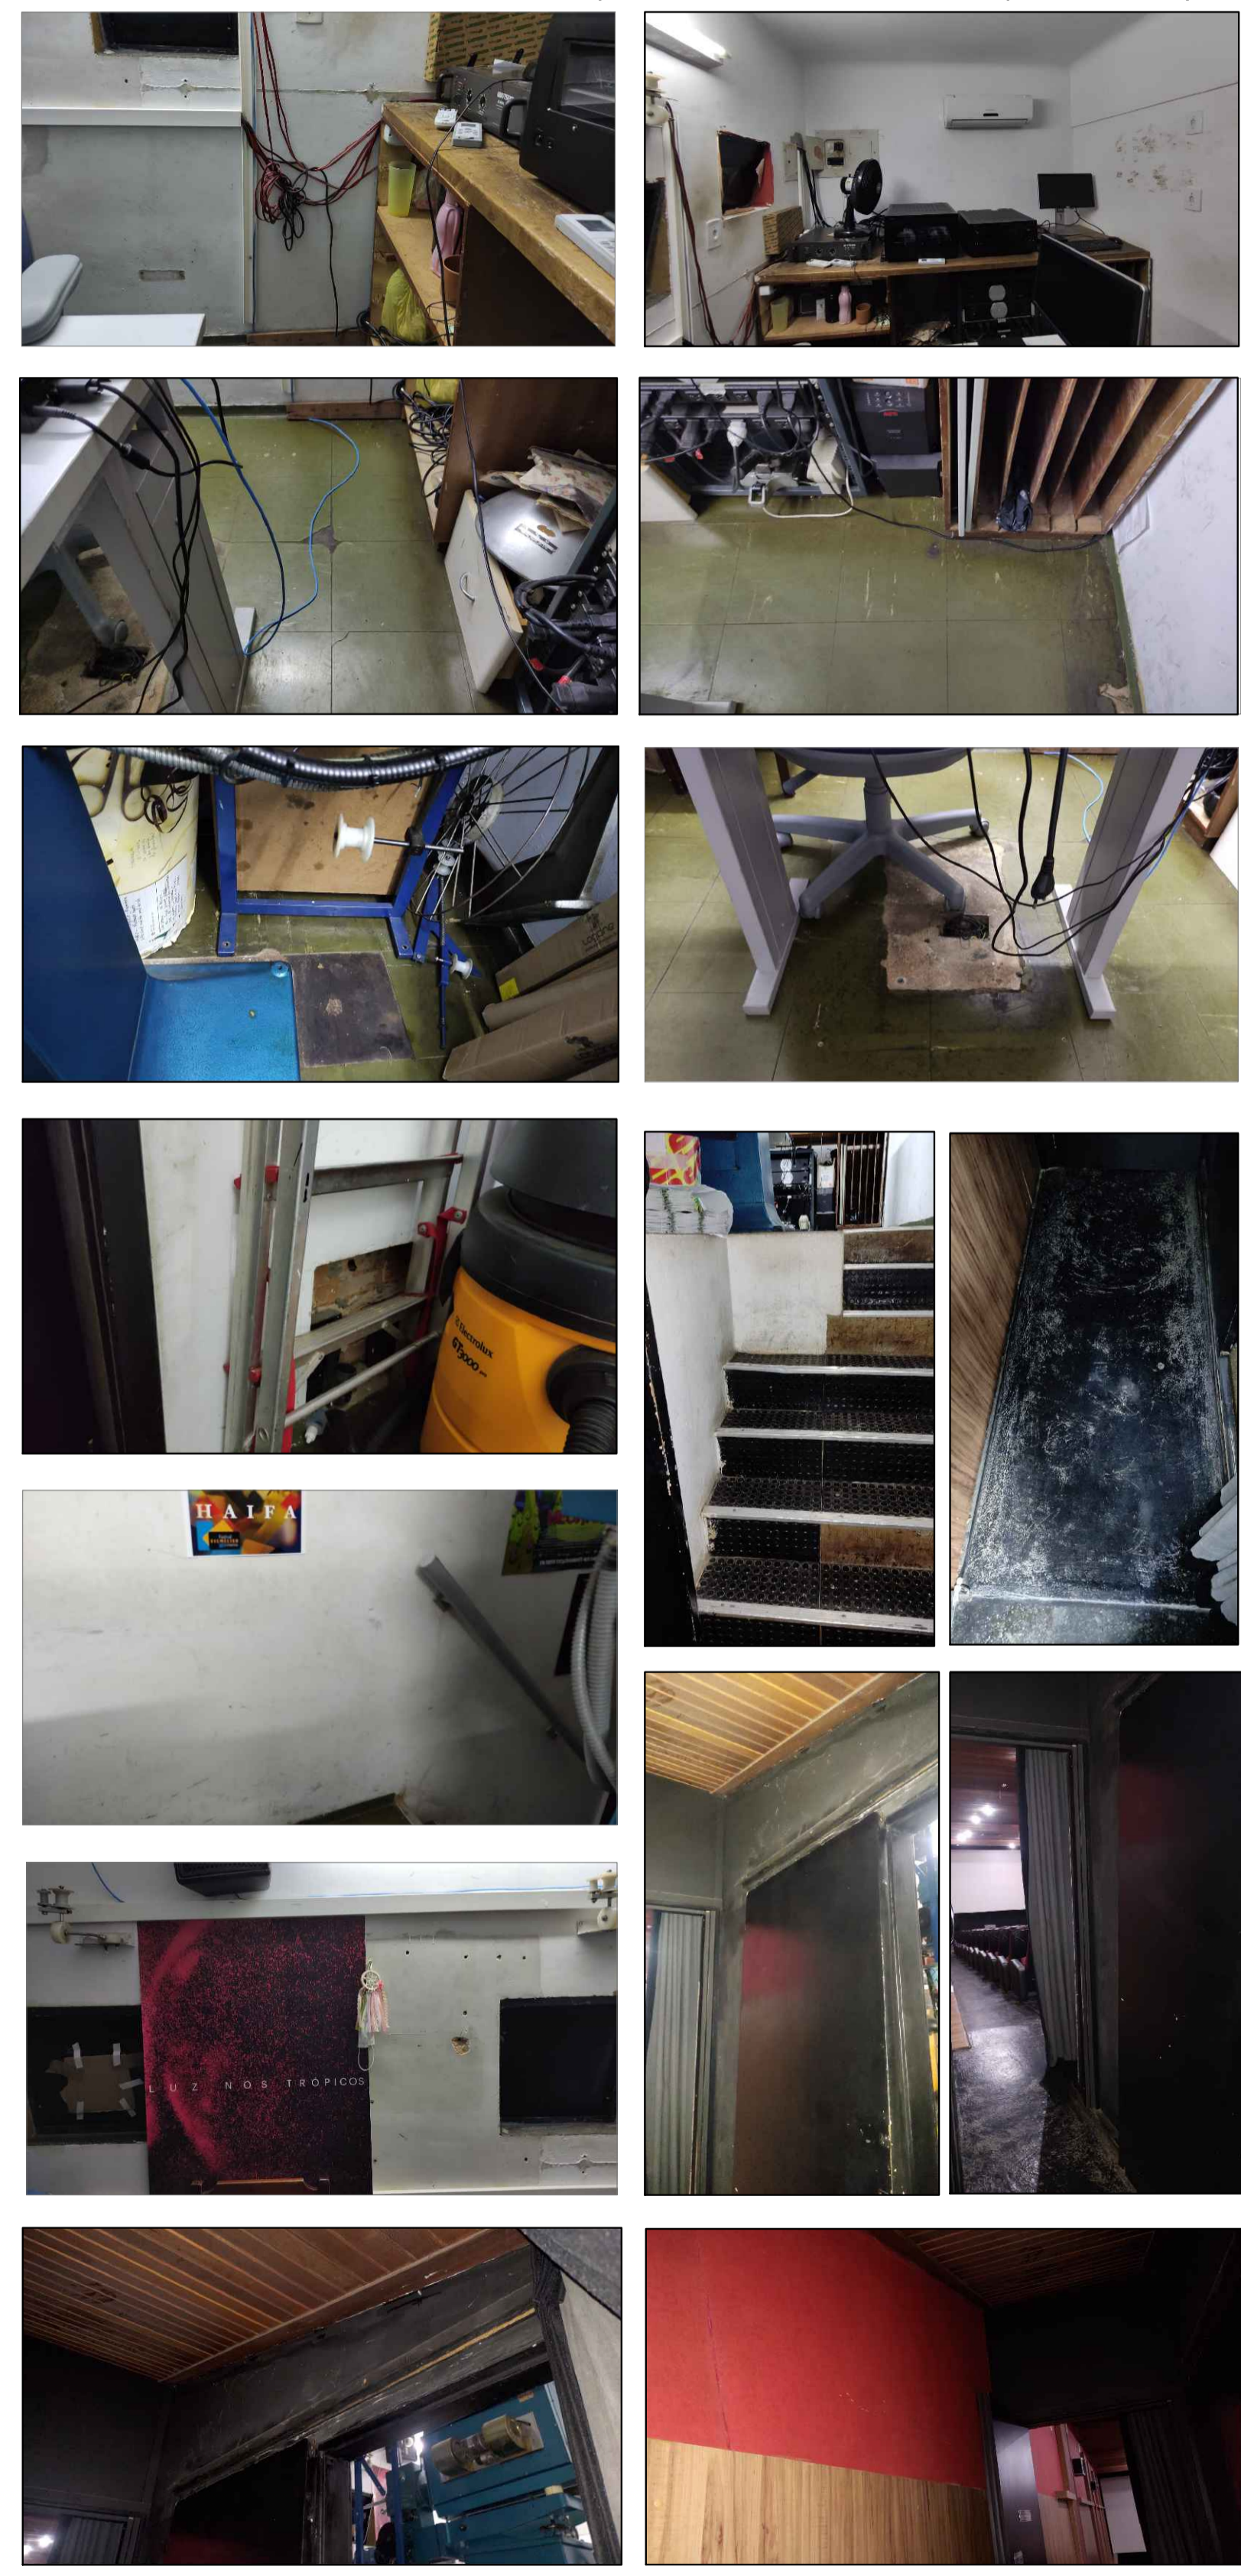

Cine Cultura - Marietta Telles Machado
Praça Pedro Ludovico Teixeira nº 2 - Centro - Goiânia - GO



**PLANTA DE SITUAÇÃO
EM RELAÇÃO AO EDIFÍCIO
1:450**

Legendas:

Legenda: COD. Patologia + COD. Correção -> AC - Rpr

LEGENDA - MAPEAMENTO DE DANOS	
HACH	COD. PATOLOGIAS
IA	INFILTRAÇÃO DESCENDENTE
IA	INFILTRAÇÃO ASCENDENTE
SU	SUJIDADES
TF	TRINCAFISSURA
DP	DESPILACAMENTO DE PINTURA
DR	DESPILACAMENTO DE REBOCO
PE	PERDA DE PARTES/ELEMENTOS
ME	MANCHA ESCURA
PD	PINTURA MINERAL DANIFICADA
MD	MADERA DANIFICADA
DF	DESPILACAMENTO DE REVESTIMENTO FOTOGRÁFICO

LEGENDA DE CORREÇÕES	
COD.	CORREÇÕES
Rec	Recuperar
Sub	Substituir
Ret	Restaurar
Rpr	Recompor
Rtr	Retirar
Lim	Limpar

Observações:

ESTADO DE CONSERVAÇÃO		
Revestimento	Pintura	Estrutura
Bom	Bom	Bom
*Regular	*Regular	*Regular
Ruim	Ruim	Ruim
Piso	Forro	Cobertura
Bom	Bom	Bom
Regular	*Regular	*Regular
*Ruim	Ruim	Ruim

PROJETO DE RESTAURAÇÃO
CINE CULTURA - SALA EDUARDO BENFICA
CENTRO CULTURAL MARIETTA TELLES MACHADO
ENDEREÇO: Praça Cívica (Praça Pedro Ludovico Teixeira) nº 2 - Centro - Goiânia - GO

Carimbos:




Assinaturas:
Proprietário: Estado de Goiás
Autor(a) do projeto: Melissa Martins Alves
Responsável Técnico: Melissa Martins Alves
Colaborador(a): Estagiária Brenda Naraly Martins d.S.



TIPO: Projeto Arquitetônico - Patrimônio Histórico	ÁREA SALA CINEMA 99,75 m ²	FRANCHA: 03/04
ETAPA: Mapeamento de Danos	ÁREA ANTECÂMERA 2,54 m ²	REVISÃO: ROO
CONTEÚDO: Vistas Sala de Projeção - Esc.: 1/50 Vista Piso Sala de Projeção - Esc.: 1/50 Vistas Antecâmara - Esc.: 1/50	ÁREA SALA DE PROJEÇÃO 10,00 m ² ÁREA RECEPÇÃO 11,47 m ² ÁREA BANHEIROS 3,75 m ² + 3,20 m ²	DATA: NOVEMBRO/2023 DESENHO: Brenda Naraly Martins d.S.





**PLANTA DE SITUAÇÃO
EM RELAÇÃO AO EDIFÍCIO
1:450**

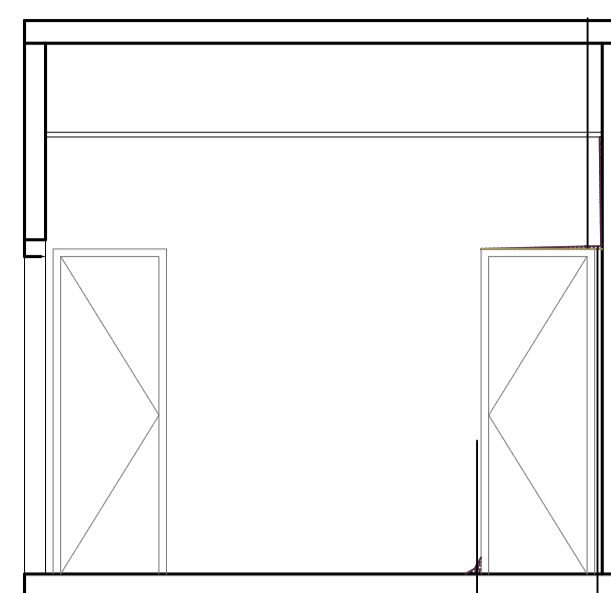


**RECEPÇÃO
VISTA 02
Esc 1:50**

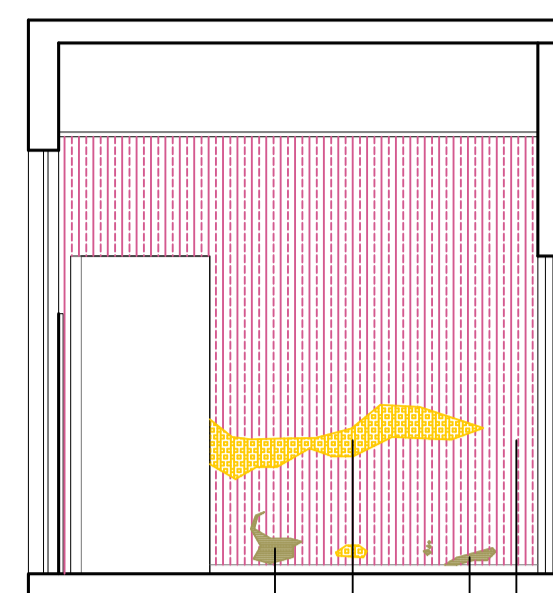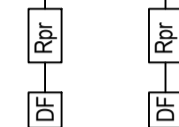


**RECEPÇÃO
VISTA 01
Esc 1:50**

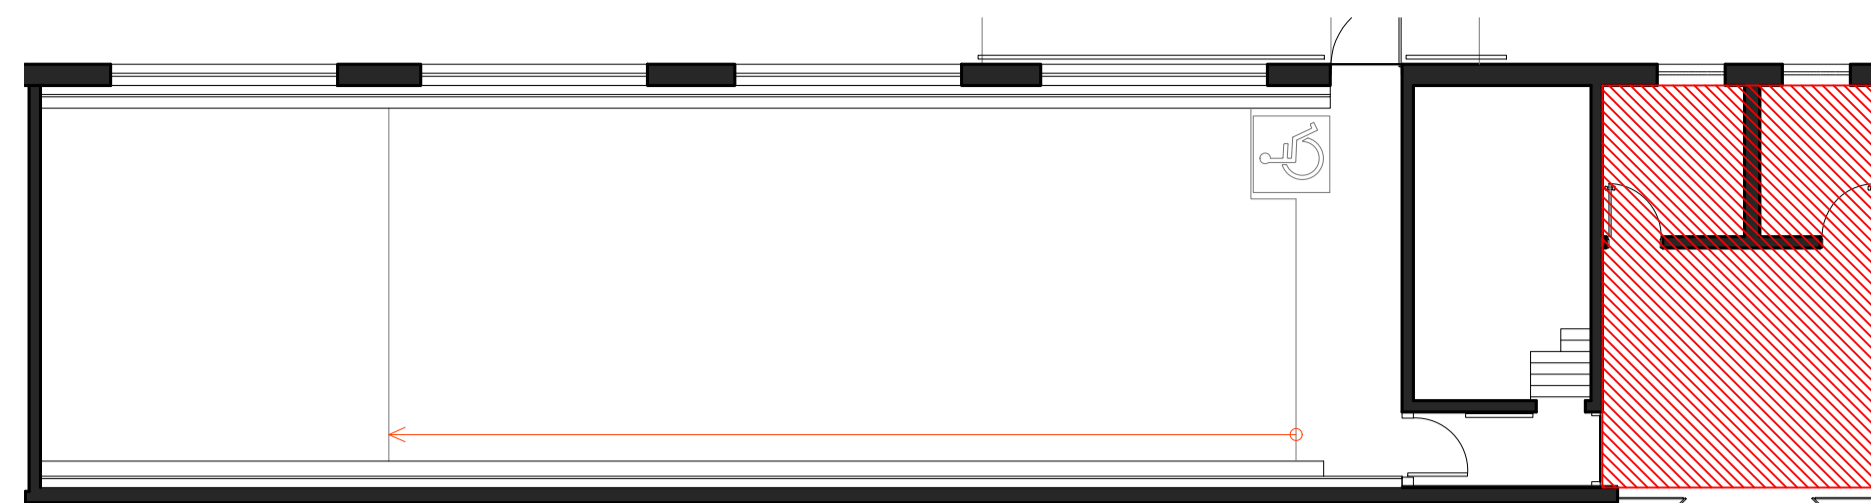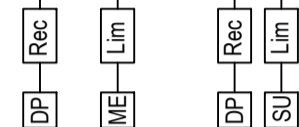


**PLANTA DE SITUAÇÃO DO CINECULTURA
VISTA EM PLANTA
Esc s/**

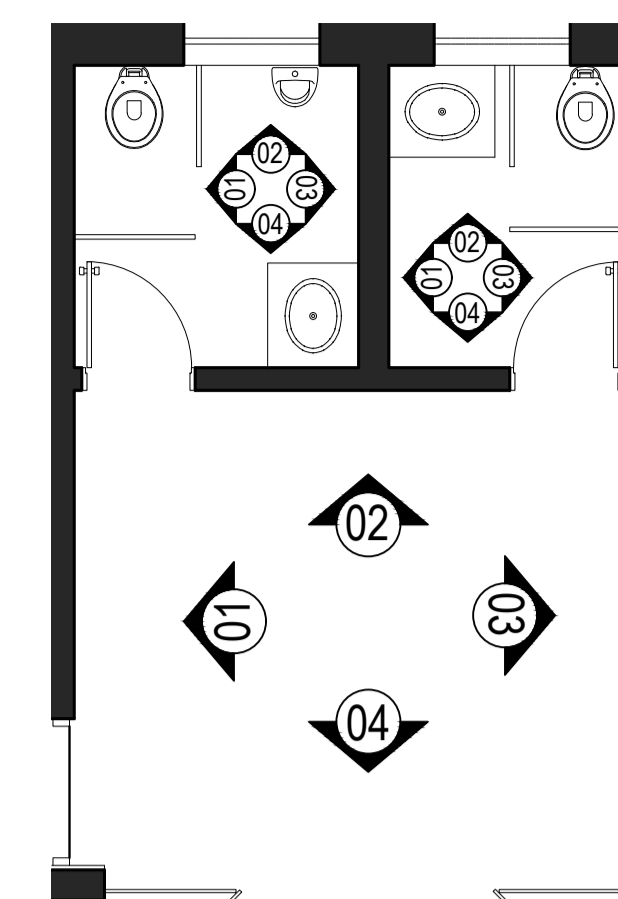

**PLANTA RECEPÇÃO E BANHEIROS
VISTA EM PLANTA
Esc 1:50**

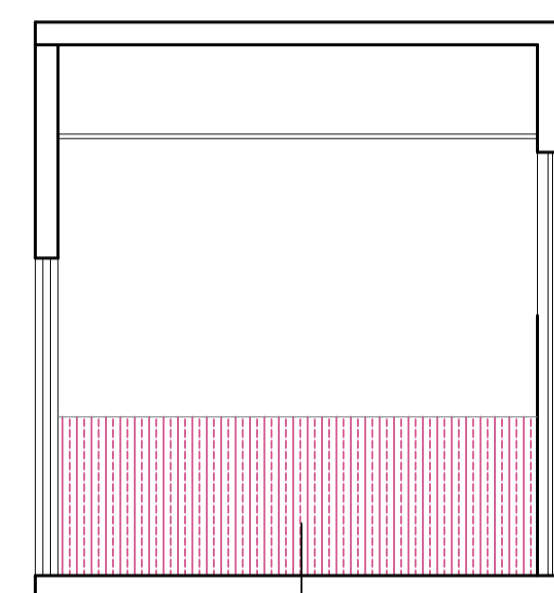

**RECEPÇÃO
VISTA 03
Esc 1:50**

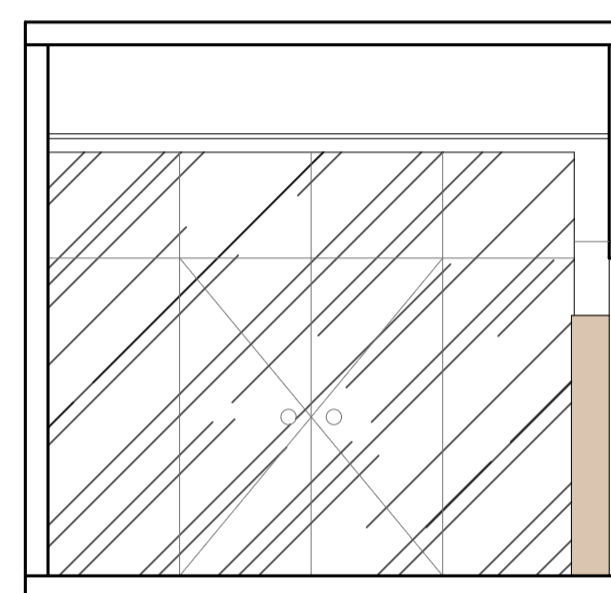

**RECEPÇÃO
VISTA 04
Esc 1:50**

IMAGENS RECEPÇÃO - Sujidades, infiltrações, fissuras, manchas escuras nas paredes.



Legendas:

Legenda: COD. Patologia + COD. Correção -> AC - Rpr

LEGENDA - Mapeamento de Danos			LEGENDA DE CORREÇÕES		ESTADO DE CONSERVAÇÃO		
HACH	COD.	PATOLOGIAS	Cod.	CORREÇÕES	Revestimento	Pintura	Estrutura
ID	INFILTRAÇÃO	DESCENDENTE	Rec	Recuperar	Bom	Bom	Bom
IA	INFILTRAÇÃO	ASCENDENTE	Sub	Substituir	* Regular	* Regular	* Regular
SU	SUJIDADES		Ret	Restaurar	Ruim	Ruim	Ruim
TF	TRINCA/FISSURA		Rpr	Recompôr	Piso	Forro	Cobertura
DP	DESPLACAMENTO DE PINTURA		Rtr	Retirar	Bom	Bom	Bom
DR	DESPLACAMENTO DE REBOCO		Lim	Limpar	Regular	* Regular	* Regular
PE	PERDA DE PARTES/ELEMENTOS				* Ruim	Ruim	Ruim
ME	MANCHA ESCURA						
PD	PINTURA MINERAL DANIFICADA						
MD	MADERA DANIFICADA						
DF	DESPLACAMENTO DE REVESTIMENTO FOTOGRÁFICO						

Observações:


PROJETO DE RESTAURAÇÃO
CINE CULTURA - SALA EDUARDO BENFICA
CENTRO CULTURAL MARIETTA TELLES MACHADO
ENDEREÇO: Praça Cívica (Praça Pedro Ludovico Teixeira) nº 2 - Centro - Goiânia - GO

Carimbos:




Assinaturas:
Proprietário: Estado de Goiás
Autor(a) do projeto: Melissa Martins Alves
Responsável Técnico: Melissa Martins Alves
Colaborador(a): Estagiária Brenda Naraly Martins d.S.


TIPO: Projeto Arquitetônico - Patrimônio Histórico	ÁREA SALA CINEMA 99,75 m ²	FRANCHA: 04/04
ETAPA: Mapeamento de Danos	ÁREA ANTECÂMERA 2,54 m ²	
CONTEÚDO: Vistas Recepção Vistas Banheiro Masc. Vistas Banheiro Fem.	ÁREA SALA DE PROJEÇÃO 10,00 m ² ÁREA RECEPÇÃO 11,47 m ² ÁREA BANHEIROS 3,75 m ² + 3,20 m ²	REVISÃO: R00 DATA: NOVEMBRO/2023 DESENHO: Brenda Naraly Martins d.S.

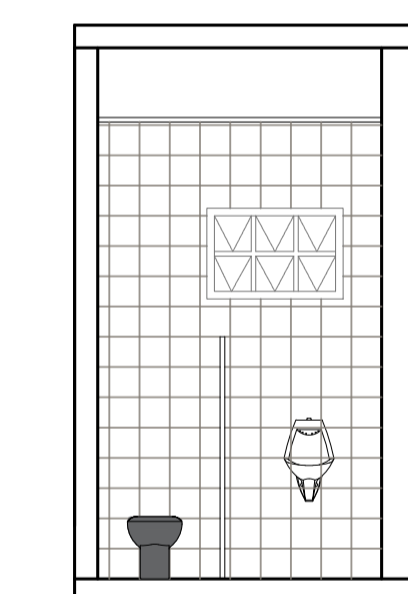


**BANHEIRO MASC.
VISTA 01
Esc 1:50**

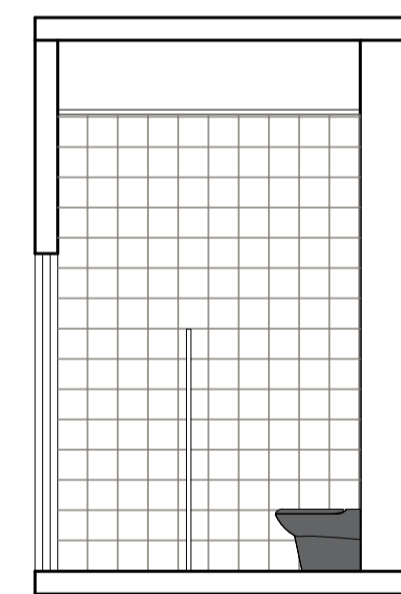


**BANHEIRO MASC.
VISTA 02
Esc 1:50**

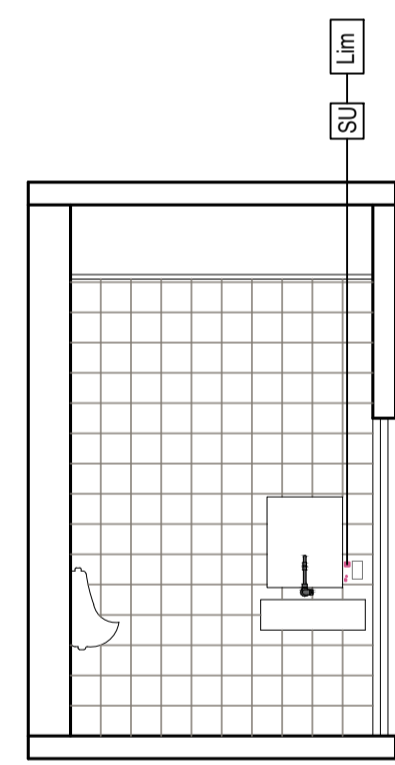


**BANHEIRO MASC.
VISTA 02
Esc 1:50**

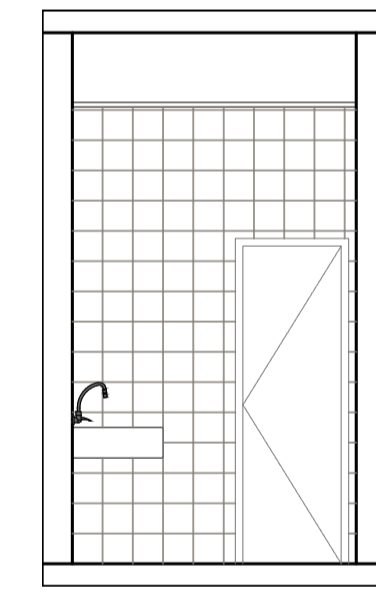


**BANHEIRO MASC.
VISTA 02
Esc 1:50**

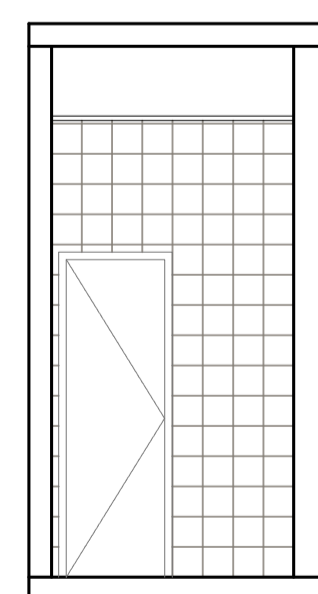


**BANHEIRO FEM.
VISTA 01
Esc 1:50**

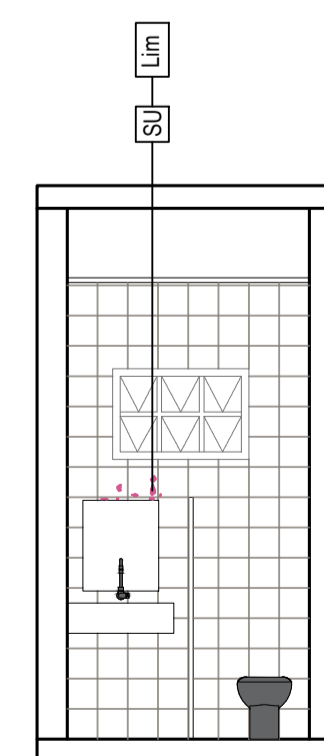

**BANHEIRO FEM.
VISTA 01
Esc 1:50**

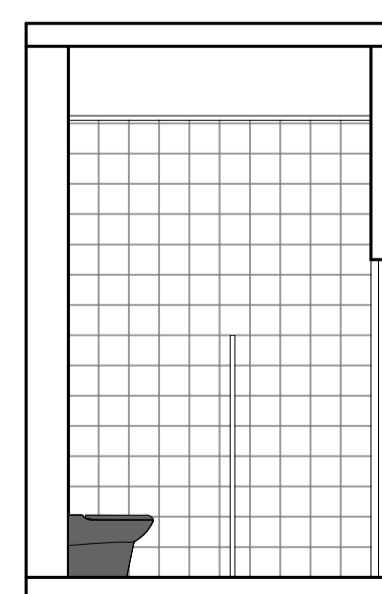

**BANHEIRO FEM.
VISTA 01
Esc 1:50**

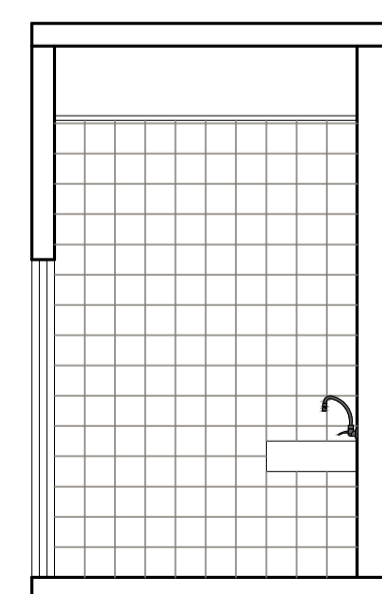

**BANHEIRO FEM.
VISTA 01
Esc 1:50**