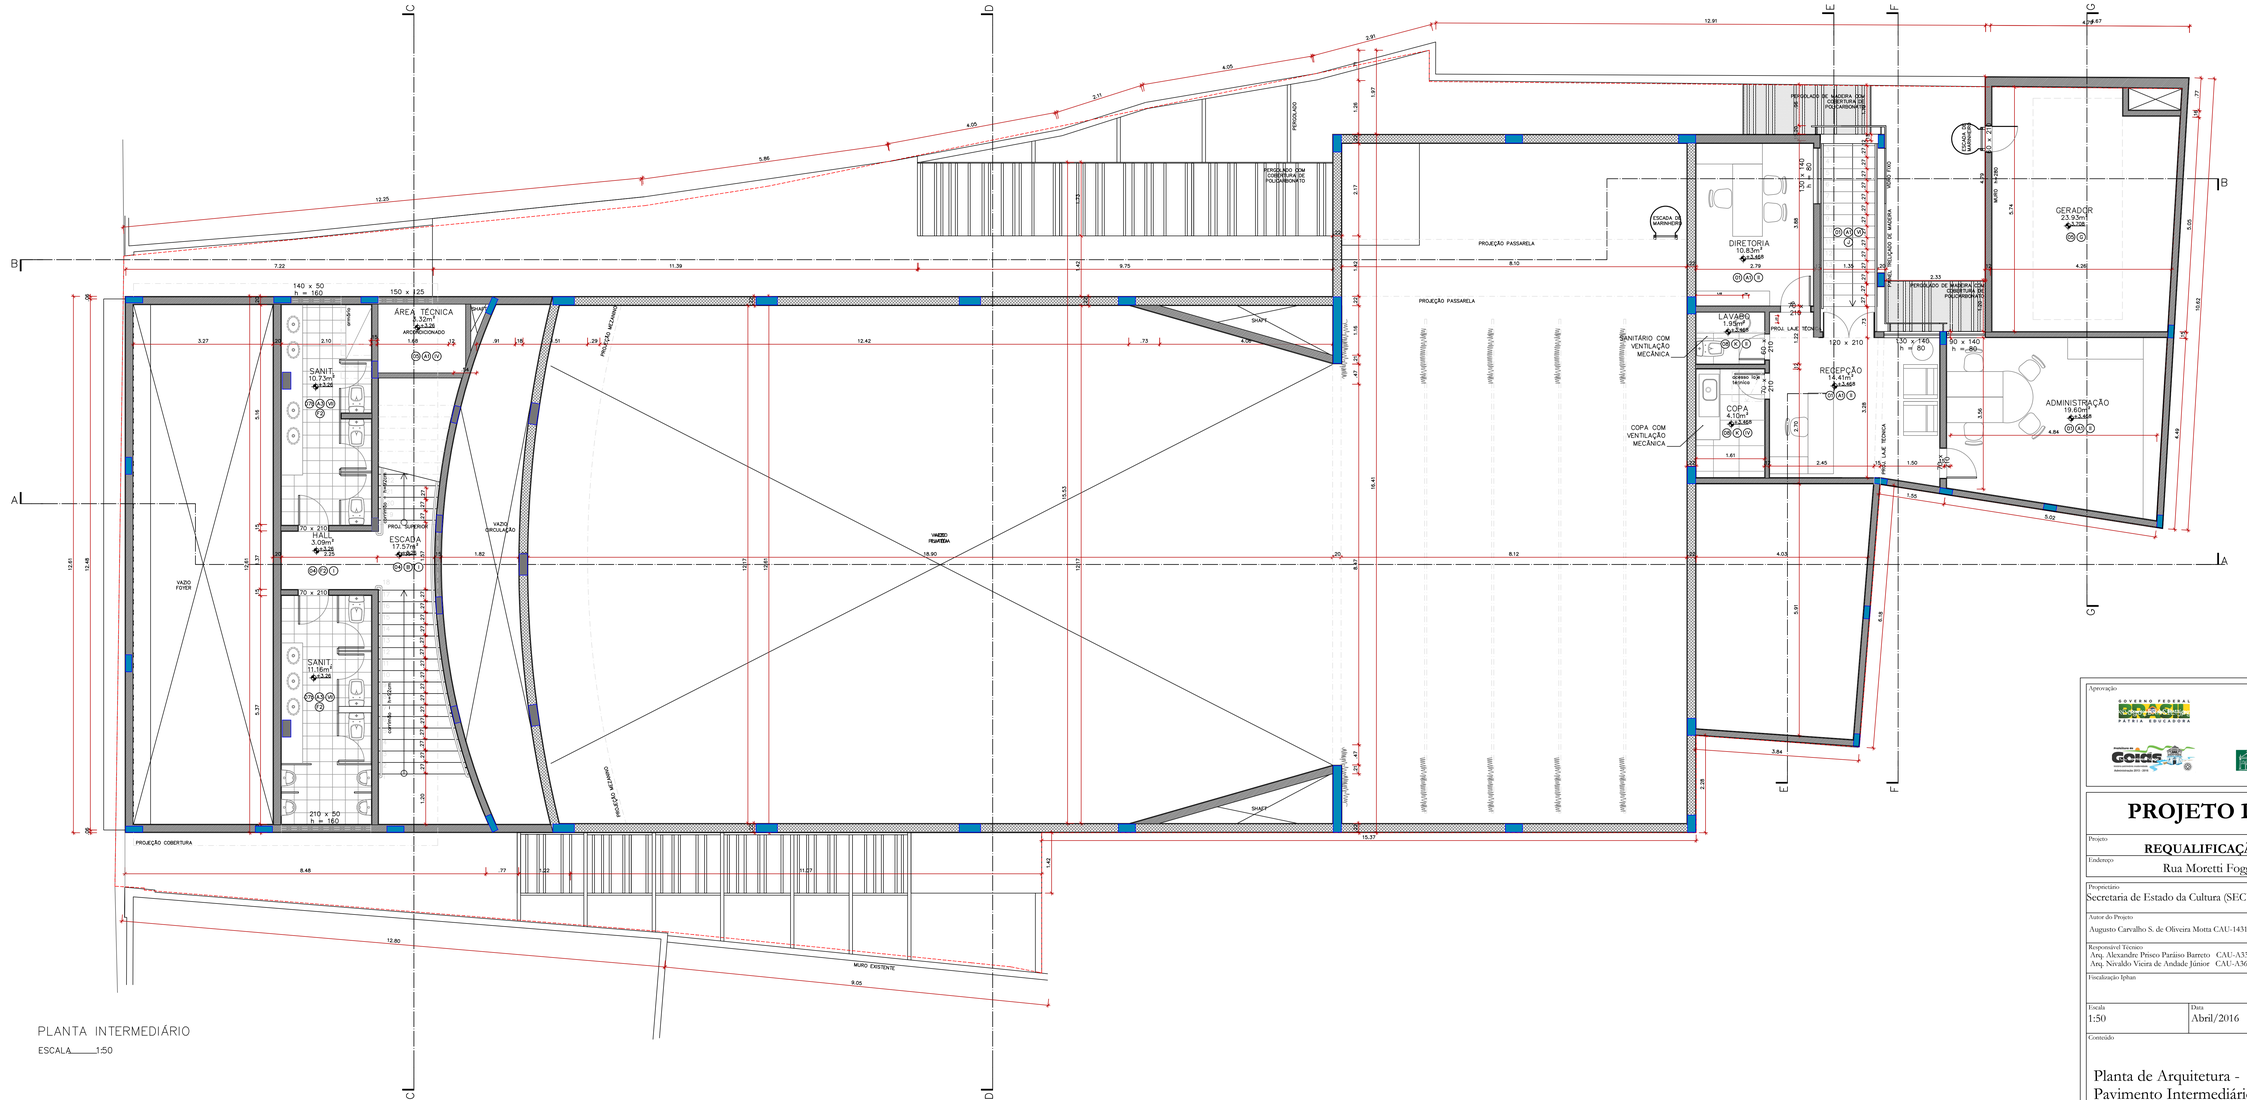


PLANTA INTERMEDIÁRIO

ESCALA 1:50

## LEGENDA

| Cor | Descrição |
|---|---|
| | PAREDE COM TRATAMENTO ACÚSTICO |
| | LIMITE DO TERRENO |

## PISO

| Código | Descrição |
|---|---|
| 01 | Piso em alta resistência tipo granilite, polido, na cor alumínio natural |
| 02 | Carpete na cor bege–champagne. |
| 03a | Pedra Pirenópolis, peças com formato irregular |
| 03b | Pedra Pirenópolis, peças com formato regular |
| 04 | Taboado de madeira. |
| 05 | Piso cimentado. |
| 06 | Piso emborrachado em placas. |
| 07a | Ladrilho hidráulico decorado na cor branco e verm |
| 07b | Ladrilho hidráulico decorado na cor branco e marr |
| 08 | Piso de cerâmica antiderrapante na cor cinza 60x |

## PAREDE

| Código | Descrição |
|---|---|
| A1 | Pintura acrílica cor branco neve. |
| A2 | Pintura acrílica cor grafite. |
| A3 | Pintura acrílica cor marrom café |
| B | Pintura PVA na cor branco neve. |
| C1 | Painel têxtil acústico na cor grafite. |
| C2 | Pintura PVA na cor vermelho–vinho. |
| D | Chapa em aço c/ pintura eletrostática na cor ver |
| E | Concreto aparente ripado. |
| F1 | Ladrilho hidráulico decorado na cor branco e verr |
| F2 | Ladrilho hidráulico decorado na cor branco e marr |
| G | Argamassa chapiscada aparente. |
| H | Ripas em madeira Cumaru c/ fundo pintado na c |
| I | Pintura acrílica na cor da casa vizinha. |
| J | Painel ripado de madeira |
| K | Cerâmica polida na cor cinza claro, 60 x 30 cm |

## TETO

| Código | Descrição |
|---|---|
| I | Forro acústico (ver especificações do proje |
| II | Forro em lambri de madeira. |
| III | Cobertura em estrutura metálica e madeira |
| IV | Laje rebocada com pintura PVA na cor bran |
| V | Laje rebocada com pintura acrílica na cor c |
| VI | Forro liso em gesso na cor branca. |
| VII | Forro tipo batfle |

Aprovação

GOVERNO FEDERAL BRASIL PÁTRIA EDUCADORA

PAC2 CIDADE MELHOR

Governo de Goiás Administração 2015 - 2018

IPHAN

Ministério da Cultura

# PROJETO DE ARQUITETURA

Projeto

**REQUALIFICAÇÃO DO TEATRO SÃO JOAQUIM**

Endereço

Rua Moretti Foggia, nº 17, Cidade de Goiás - Goiás

Prospectário
Secretaria de Estado da Cultura (SECULT-GO)

Autor do Projeto
Augusto Carvalho S. de Oliveira Motta CAU-143131-5

Responsável Técnico
Arq. Alexandre Prisco Paraíso Barreto CAU-A33292-5
Arq. Nivaldo Vieira de Andrade Júnior CAU-A36064-3

Fiscalização Iphan

Áreas

Norte

Desenho

| Escala | Data | Arquivo | Revisão |
|---|---|---|---|
| 1:50 | Abril/2016 | 0114_CTG_PE - B_PLANTAS - R003 | R00 |

Conteúdo

Planta de Arquitetura - Pavimento Intermediário

Prancha

**02B/07**