


SINALIZAÇÃO URBANA DE TRÁNSITO
bicicletário

DATA: 08/2013	ESCALA: 1:50	FOLHA: 1/1
---------------	--------------	------------

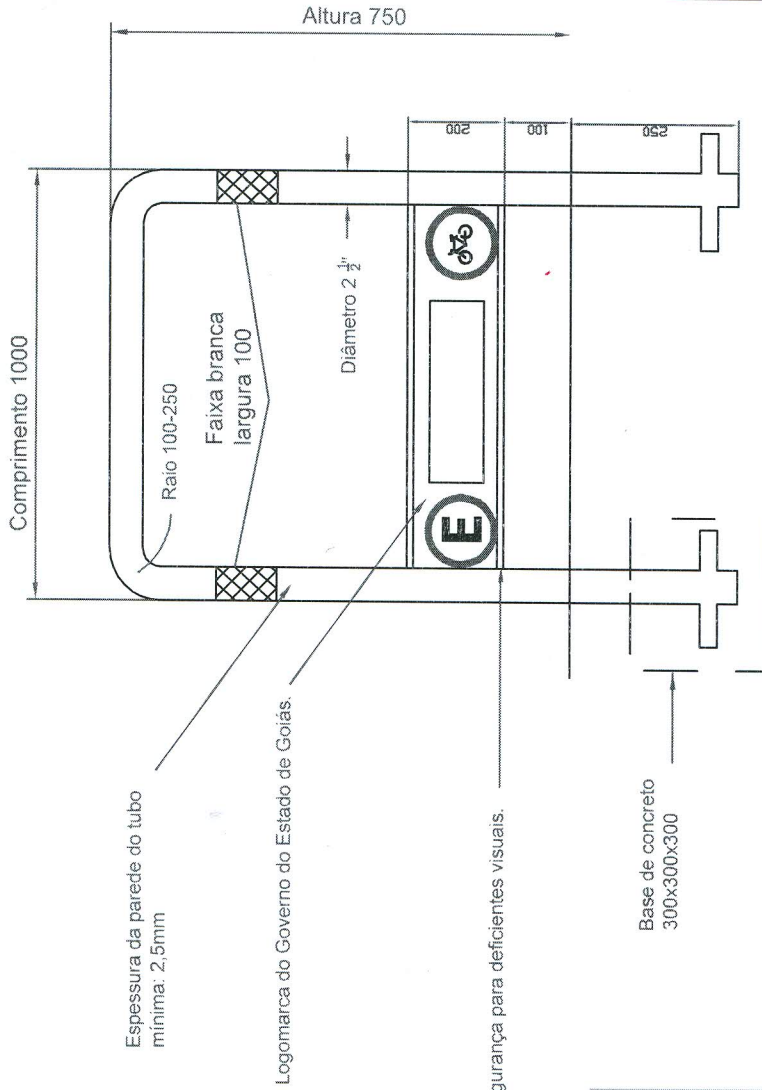

Modelo para chumbagem no solo

Espessura da parede do tubo mínima: 2,5mm

Logomarca do Governo do Estado de Goiás.

Barra de segurança para deficientes visuais.

Base de concreto 300x300x300