

Legenda dos pilares

Legenda das vigas e paredes

Pilar que passa

Viga


Forma do pavimento BALDRAME (Nível 0)
escala 1:50

Vigas			
Nome	Seção (cm)	Elevação (cm)	Nível (cm)
VB1	14x30	0	0
VB2	14x30	0	0
VB3	14x30	0	0
VB4	14x30	0	0
VB5	14x30	0	0
VB6	14x30	0	0
VB7	14x30	0	0
VB8	14x30	0	0
VB9	14x30	0	0
VB10	14x30	0	0
VB11	14x30	0	0
VB12	14x30	0	0
VB13	14x30	0	0
VB14	14x30	0	0
VB15	14x30	0	0
VB16	14x30	0	0
VB17	14x30	0	0
VB18	14x30	0	0
VB19	14x30	0	0
VB20	14x30	0	0
VB21	14x30	0	0
VB22	14x30	0	0
VB23	14x30	0	0
VB24	14x30	0	0

Características dos materiais		
fck	Ecs	
(kgf/cm ²)	(kgf/cm ²)	
250	241500	

Dimensão máxima do agregado = 19 mm

Pilares			
Nome	Seção (cm)	Elevação (cm)	Nível (cm)
P1	14x30	0	0
P2	15x30	0	0
P3	15x30	0	0
P4	15x30	0	0
P5	20x30	0	0
P6	15x30	0	0
P7	20x30	0	0
P8	14x30	0	0
P9	20x30	0	0
P10	15x30	0	0
P11	15x30	0	0
P12	14x30	0	0
P13	15x30	0	0
P14	15x30	0	0
P15	15x30	0	0
P16	15x30	0	0
P17	14x30	0	0
P18	15x30	0	0
P19	14x30	0	0
P20	14x30	0	0
P21	14x30	0	0
P22	15x30	0	0
P23	15x30	0	0
P24	15x30	0	0
P25	20x30	0	0
P26	15x30	0	0
P27	20x30	0	0
P28	14x30	0	0
P29	20x30	0	0
P30	15x30	0	0

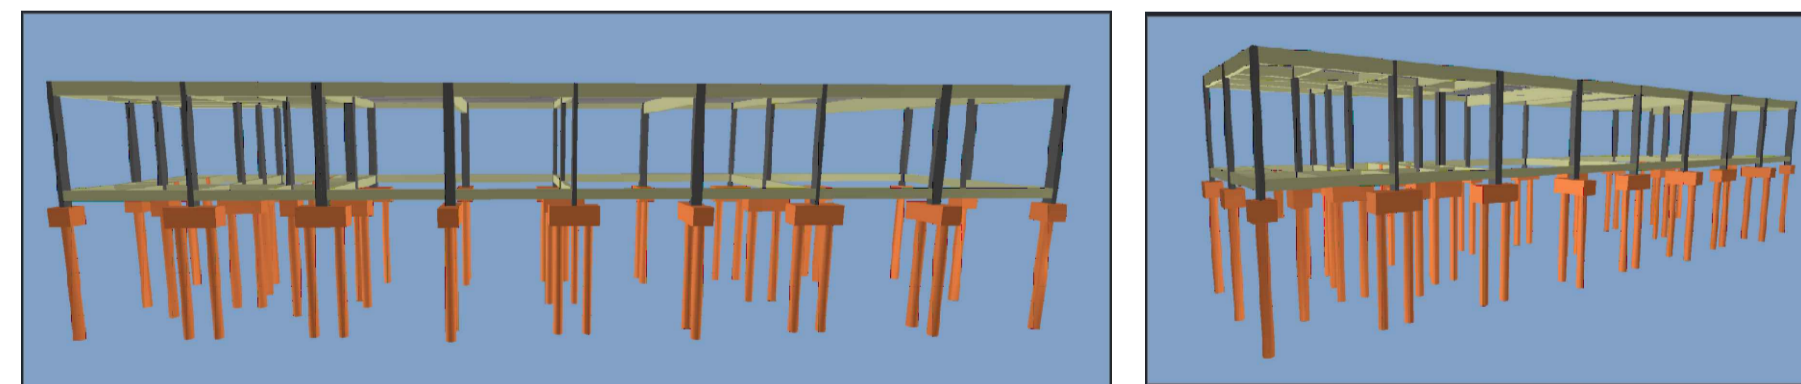

VISTA 3D



ESTADO DE GOIÁS
SECRETARIA DE ESTADO DA EDUCAÇÃO
SUPERINTENDÊNCIA DE INFRAESTRUTURA
GERÊNCIA DE PROJETOS E INFRAESTRUTURA

GERÊNCIA DE PROJETOS E INFRAESTRUTURA
APROVADO _____
TÉCNICO RESPONSÁVEL PELA APROVAÇÃO

CONSTRUÇÃO DE ESCOLA

BLOCO PADRÃO
3 SALAS E SANIT-SEDOC-LAJE-MOD 02

ENDEREÇO
A SER CONSTRUÍDO EM DIVERSOS LOCAIS DO ESTADO ONDE FOR SOLICITADO

ÁREA DO TERRENO	ÁREA PERMEAB.	ÁREA EXISTENTE	ÁREA COBERTURA	ÁREA A CONSTRUIR	ÁREA TOTAL CONSTRUÇÃO
				254,52 m ²	254,52 m ²

AUTOR: ENG.ª KAMILA DE CASTRO RODRIGUES - CREA: 10157843210/GO
Kamila de Castro Rodrigues
Engenheira Civil
CREA: 10157843210/GO

RT DA OBRA: _____

PROPRIETÁRIO: SECRETARIA DE ESTADO DA EDUCAÇÃO CNPJ: 01.409.705.0001-20
PREPOSTO: JESSICA ALVES BUENO SOUSA CPF: 033.178.021-62

ESTRUTURAL

TIPO DE PROJETO _____

Forma do pavimento BALDRAME (Nível 0)

VISTA 3D

ASSUNTO _____

DATA: OUTUBRO/2022 ESCALA: INDICADA REVISÃO: 00 Nº RRT/ART: 1020200202354

REV.	DATA	DESCRIÇÃO	VISTO

2/9
FOLHA: