




Vista Geral 01 - Água Fria
Sem Escala

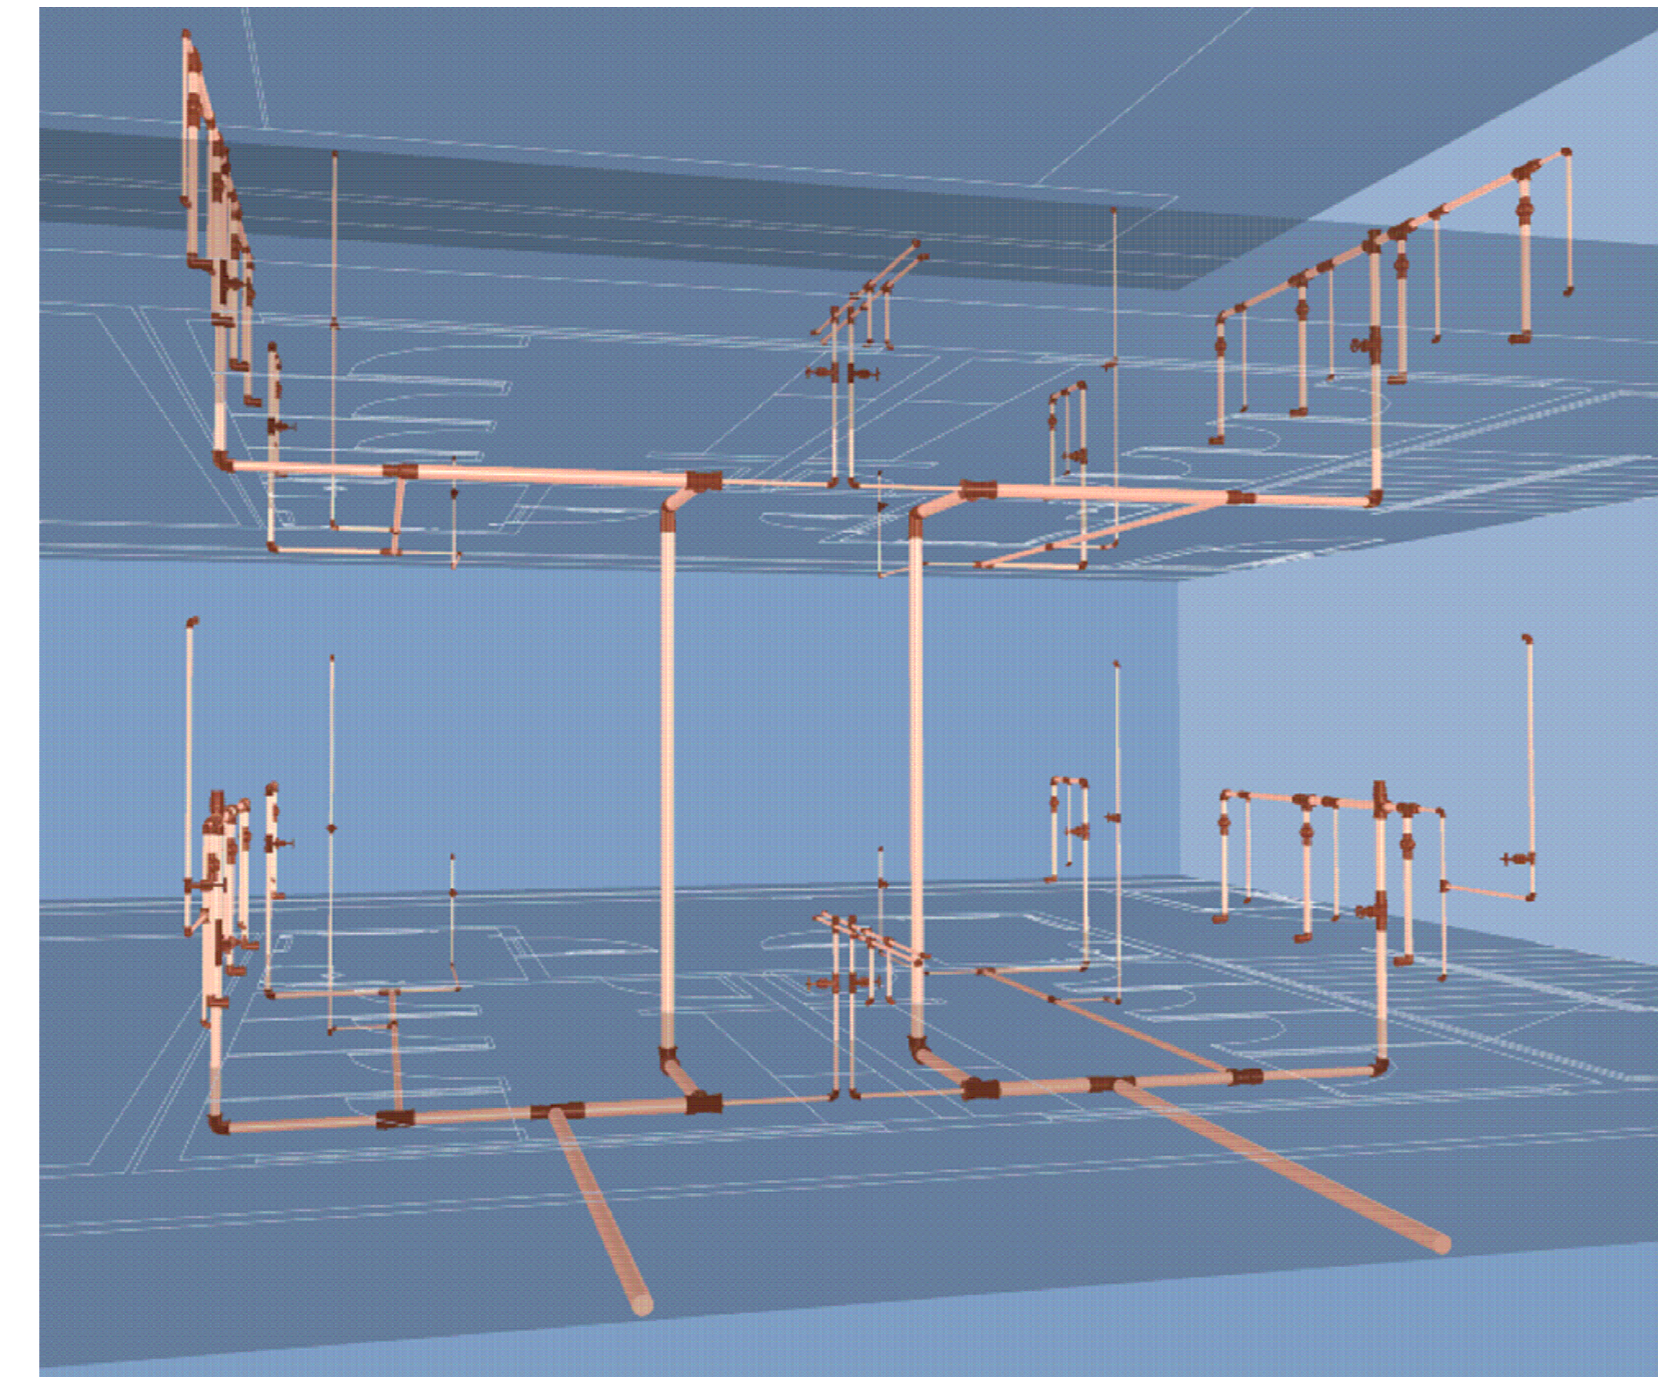


Vista Geral 02 - Água Fria
Sem Escala

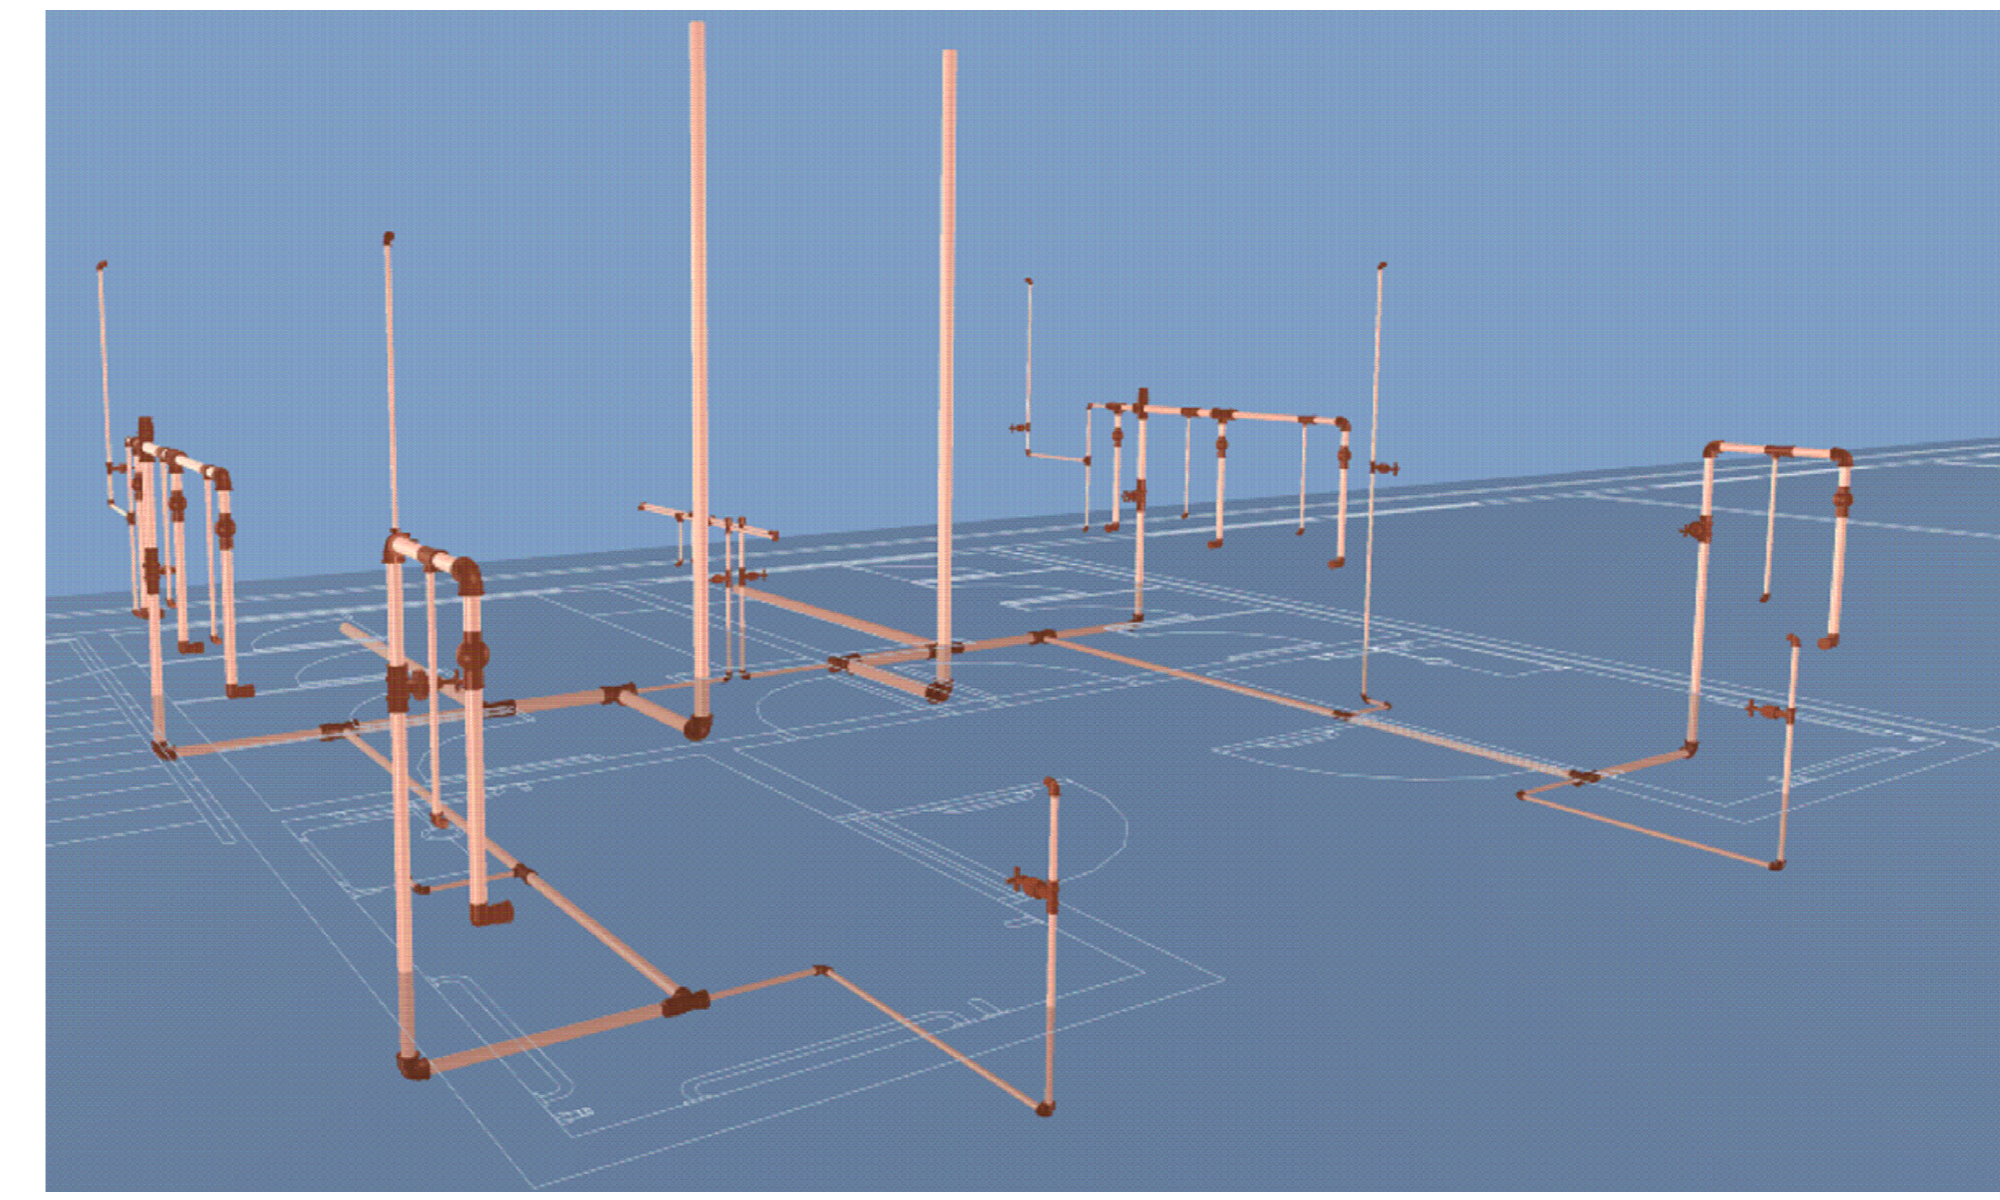


Térreo - Água Fria
Sem Escala

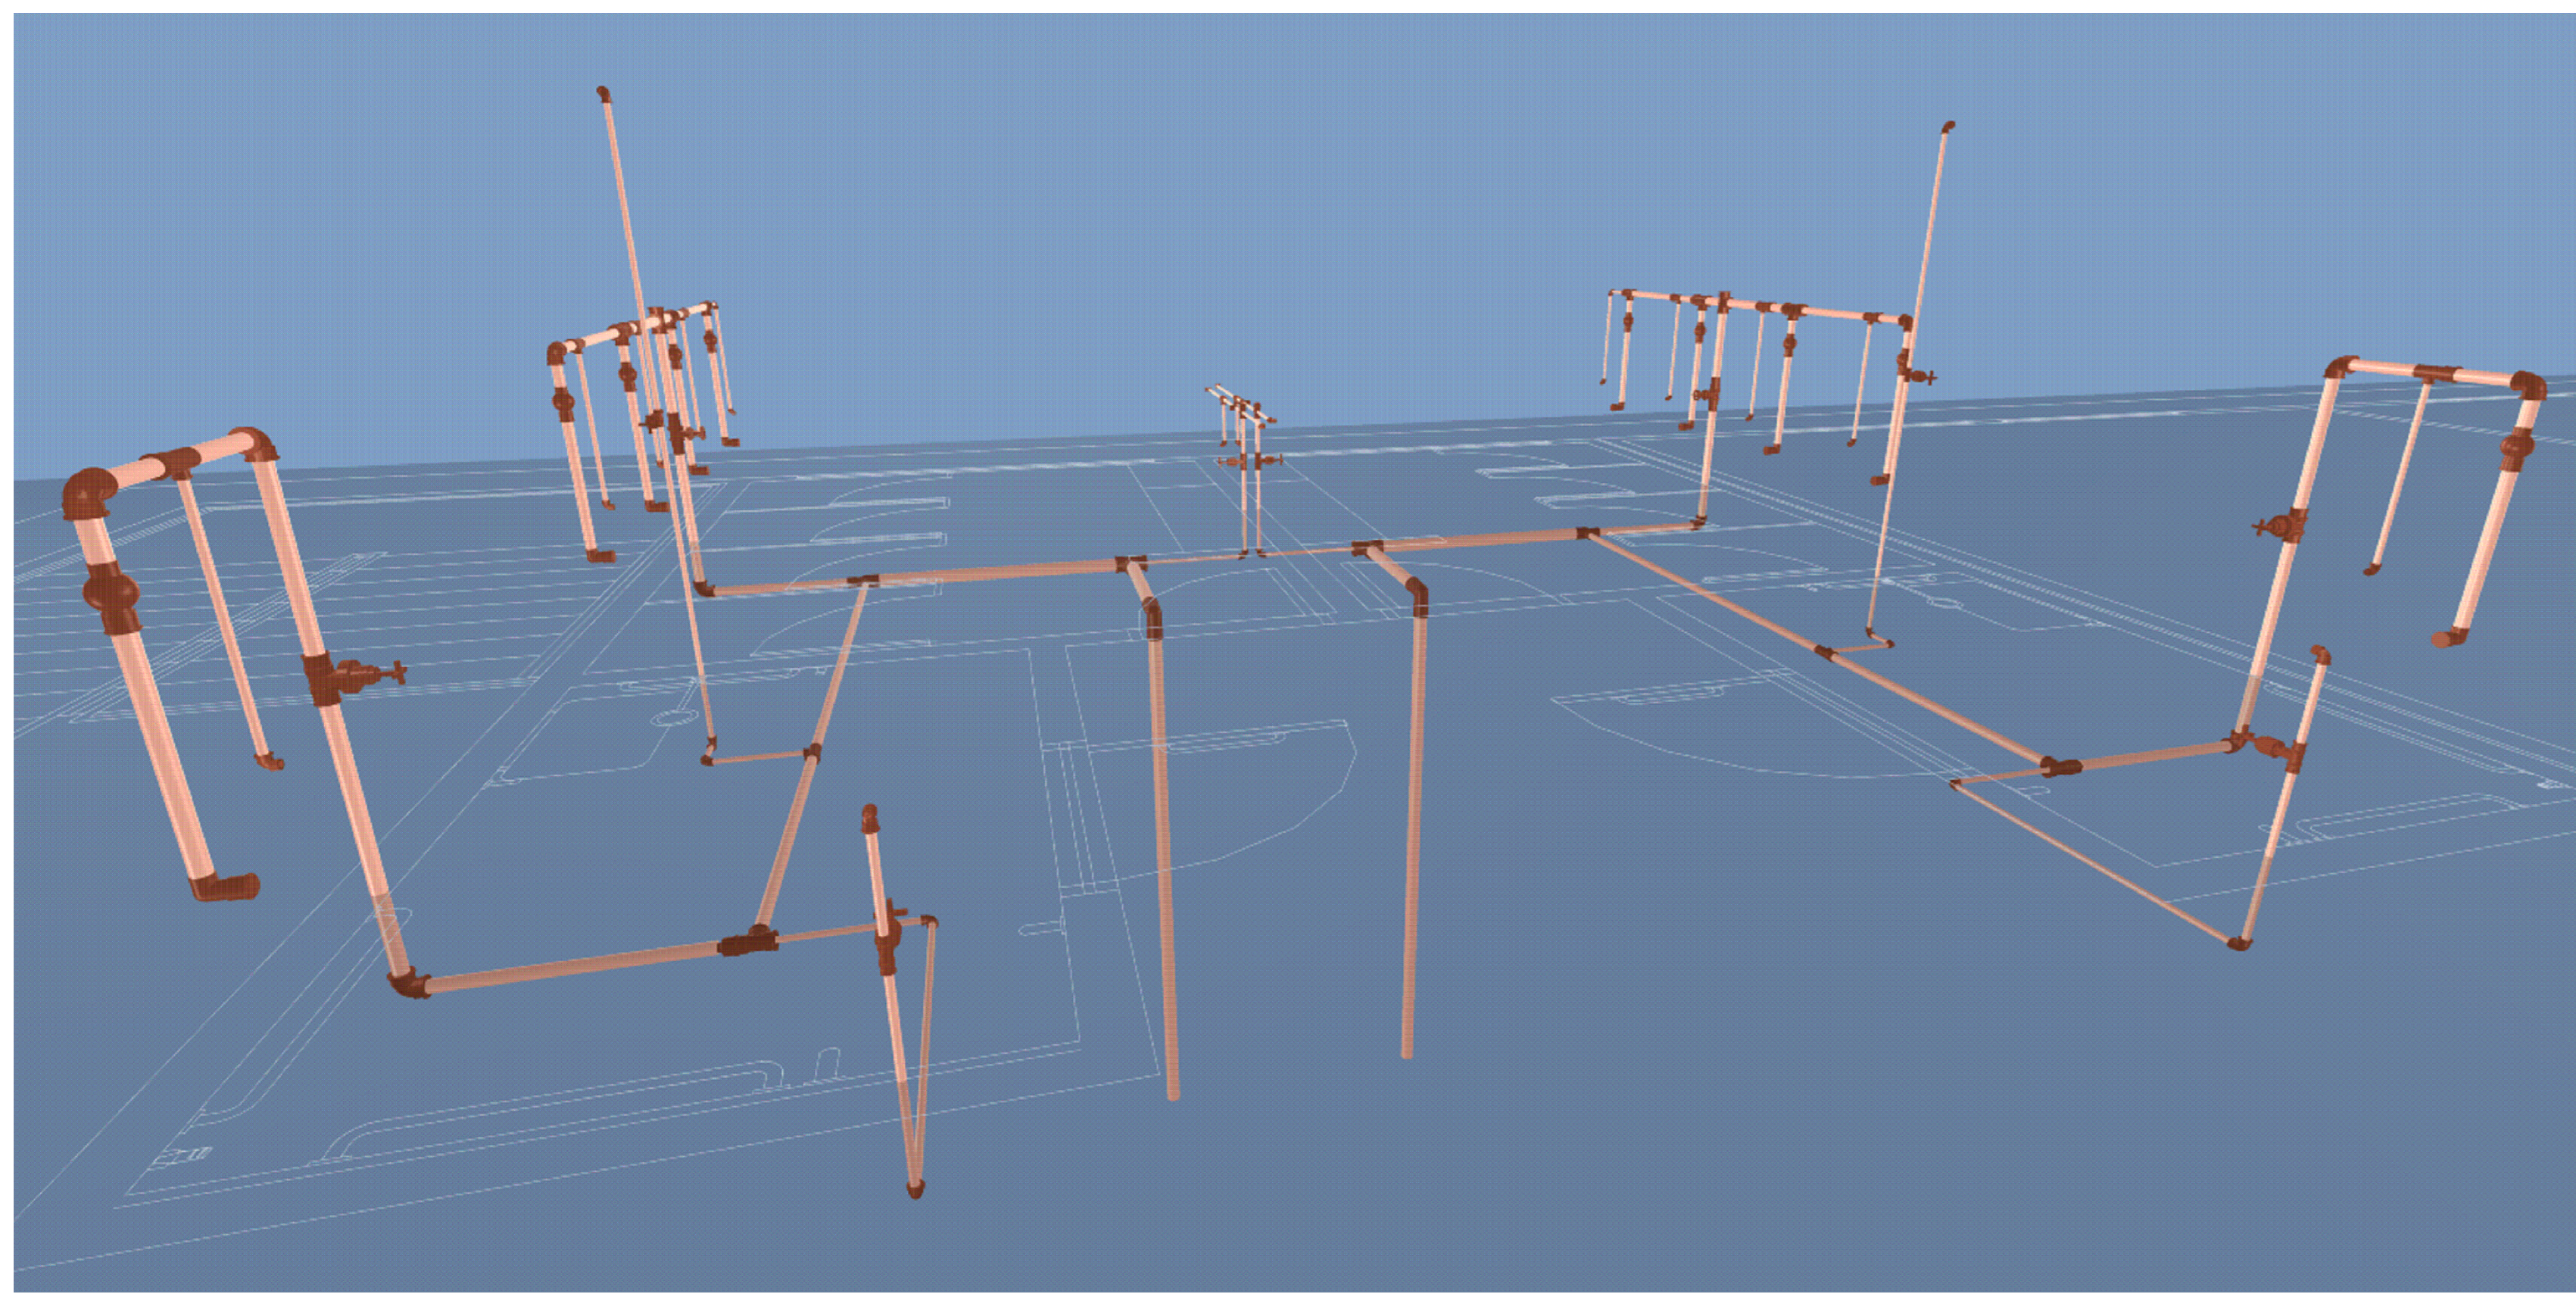


Pav. Superior - Água Fria
Sem Escala

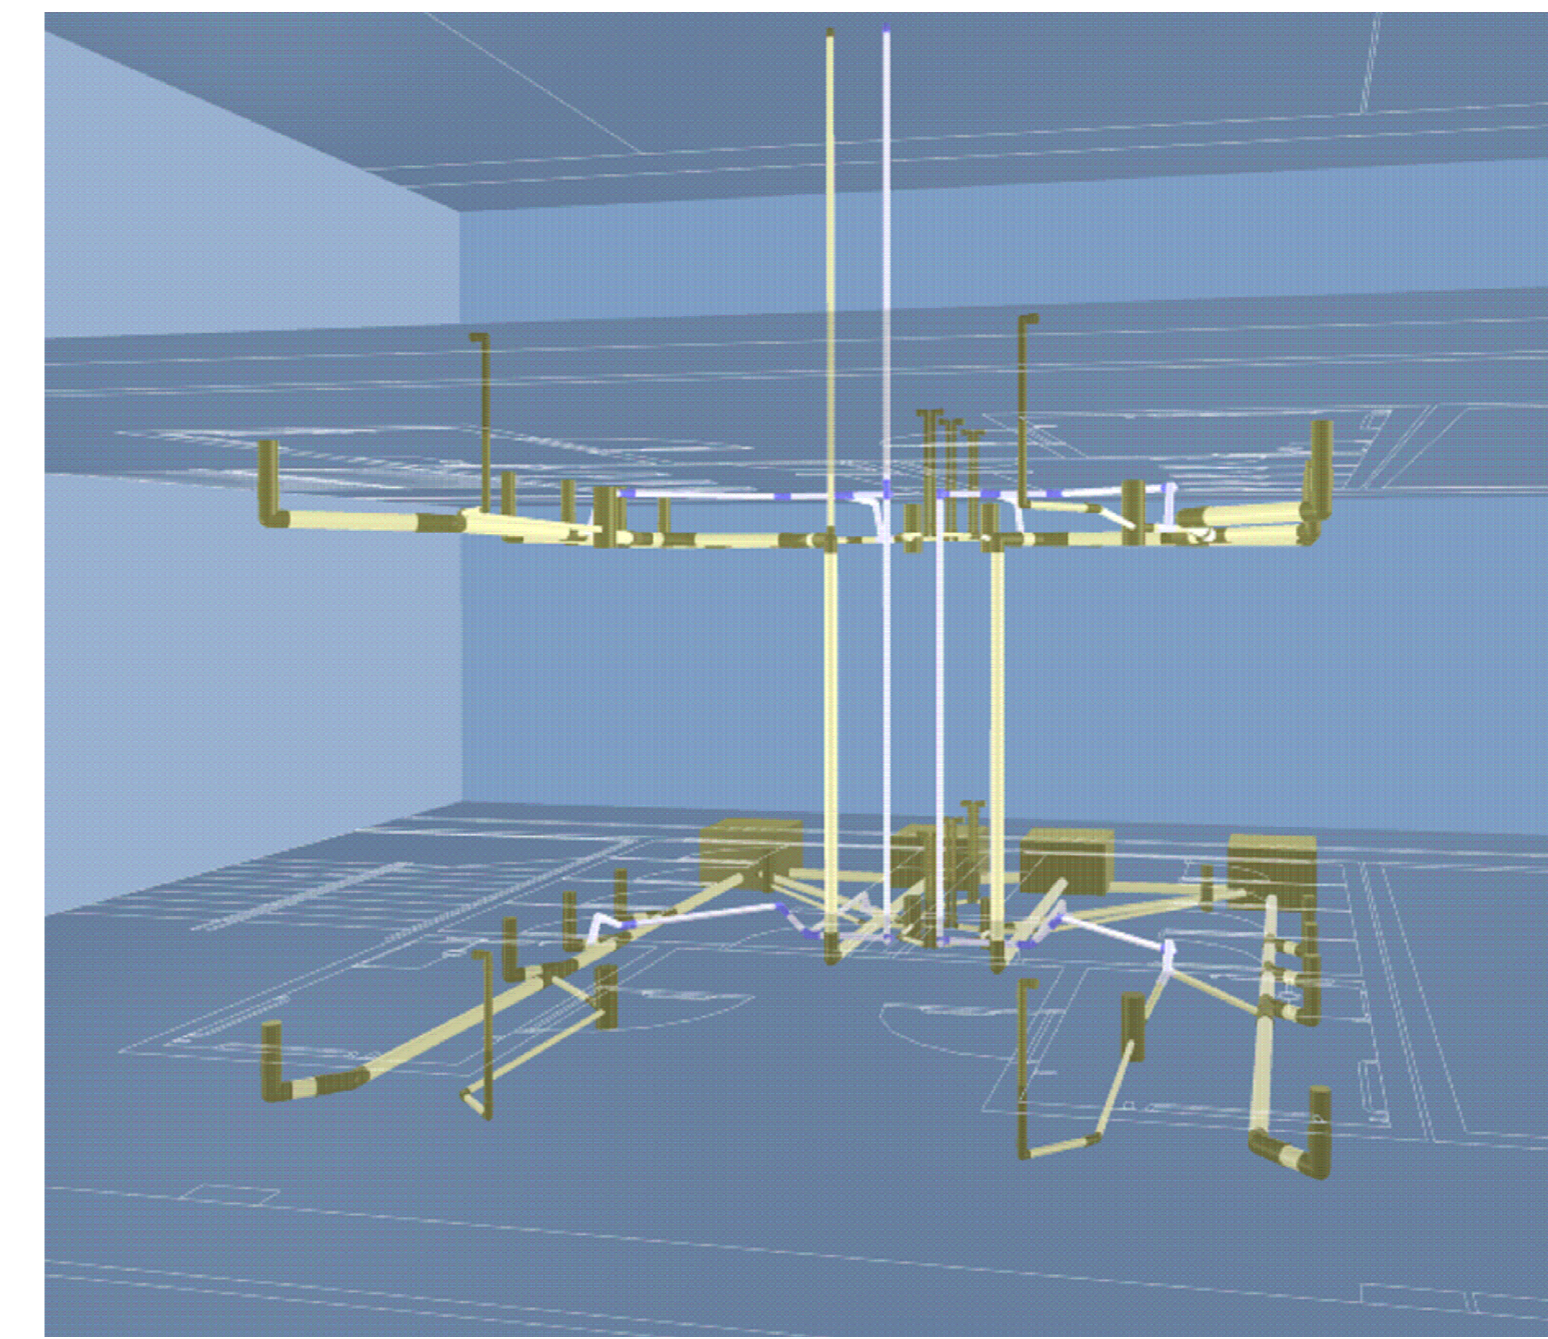


Vista Geral 01 - Esgoto
Sem Escala

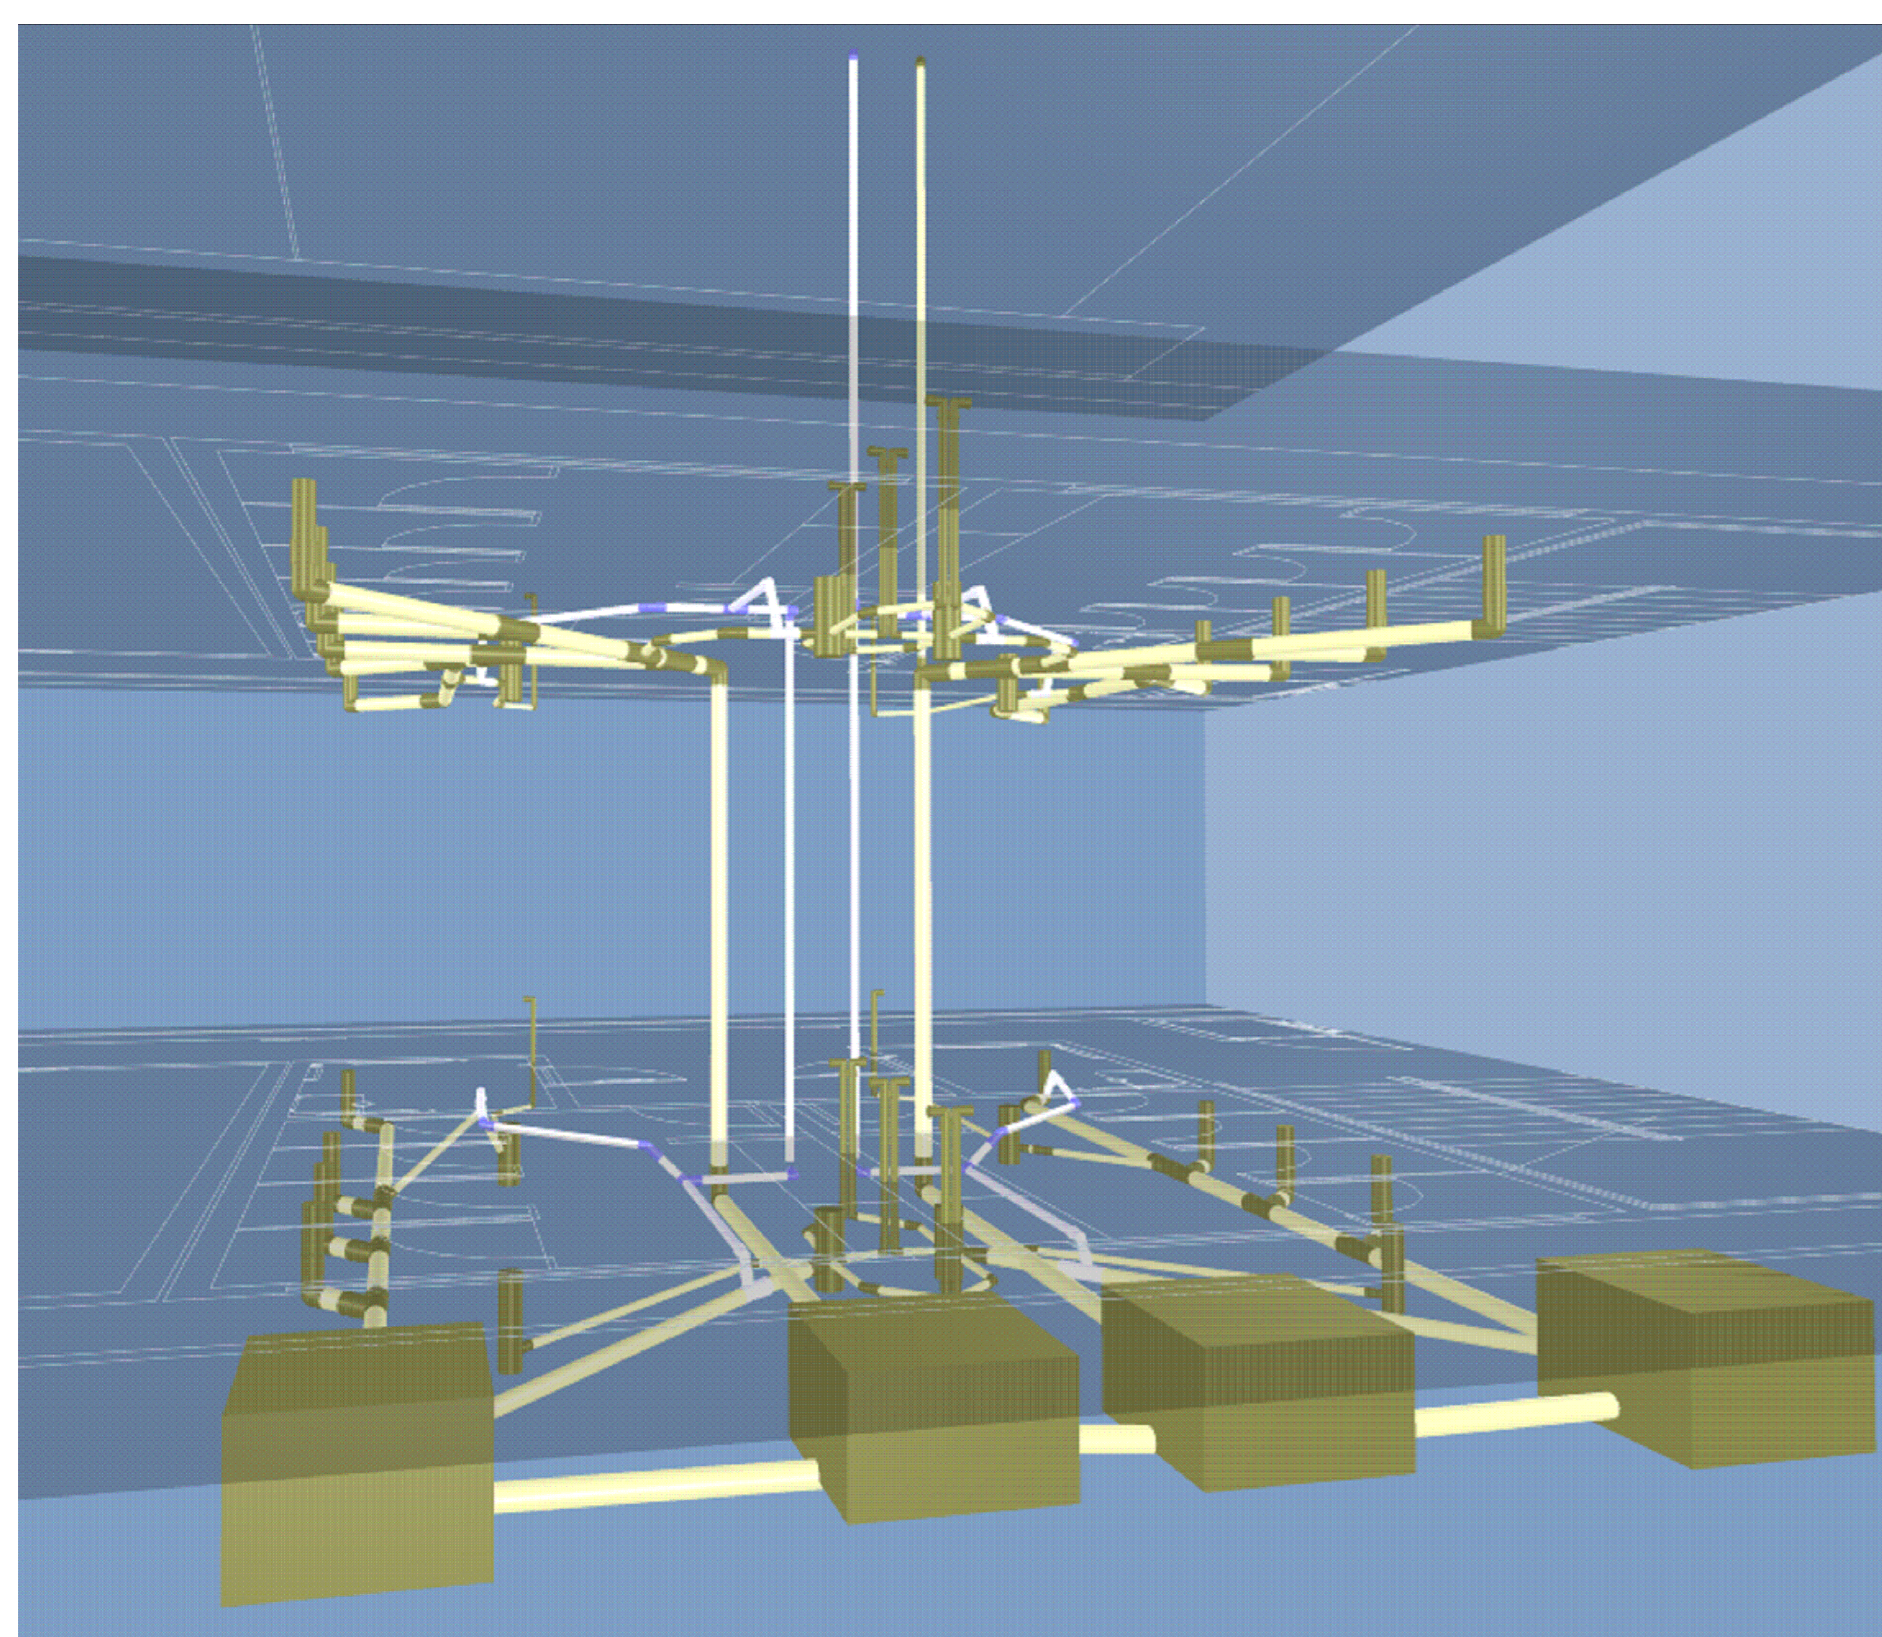

Vista Geral 02 - Esgoto
Sem Escala

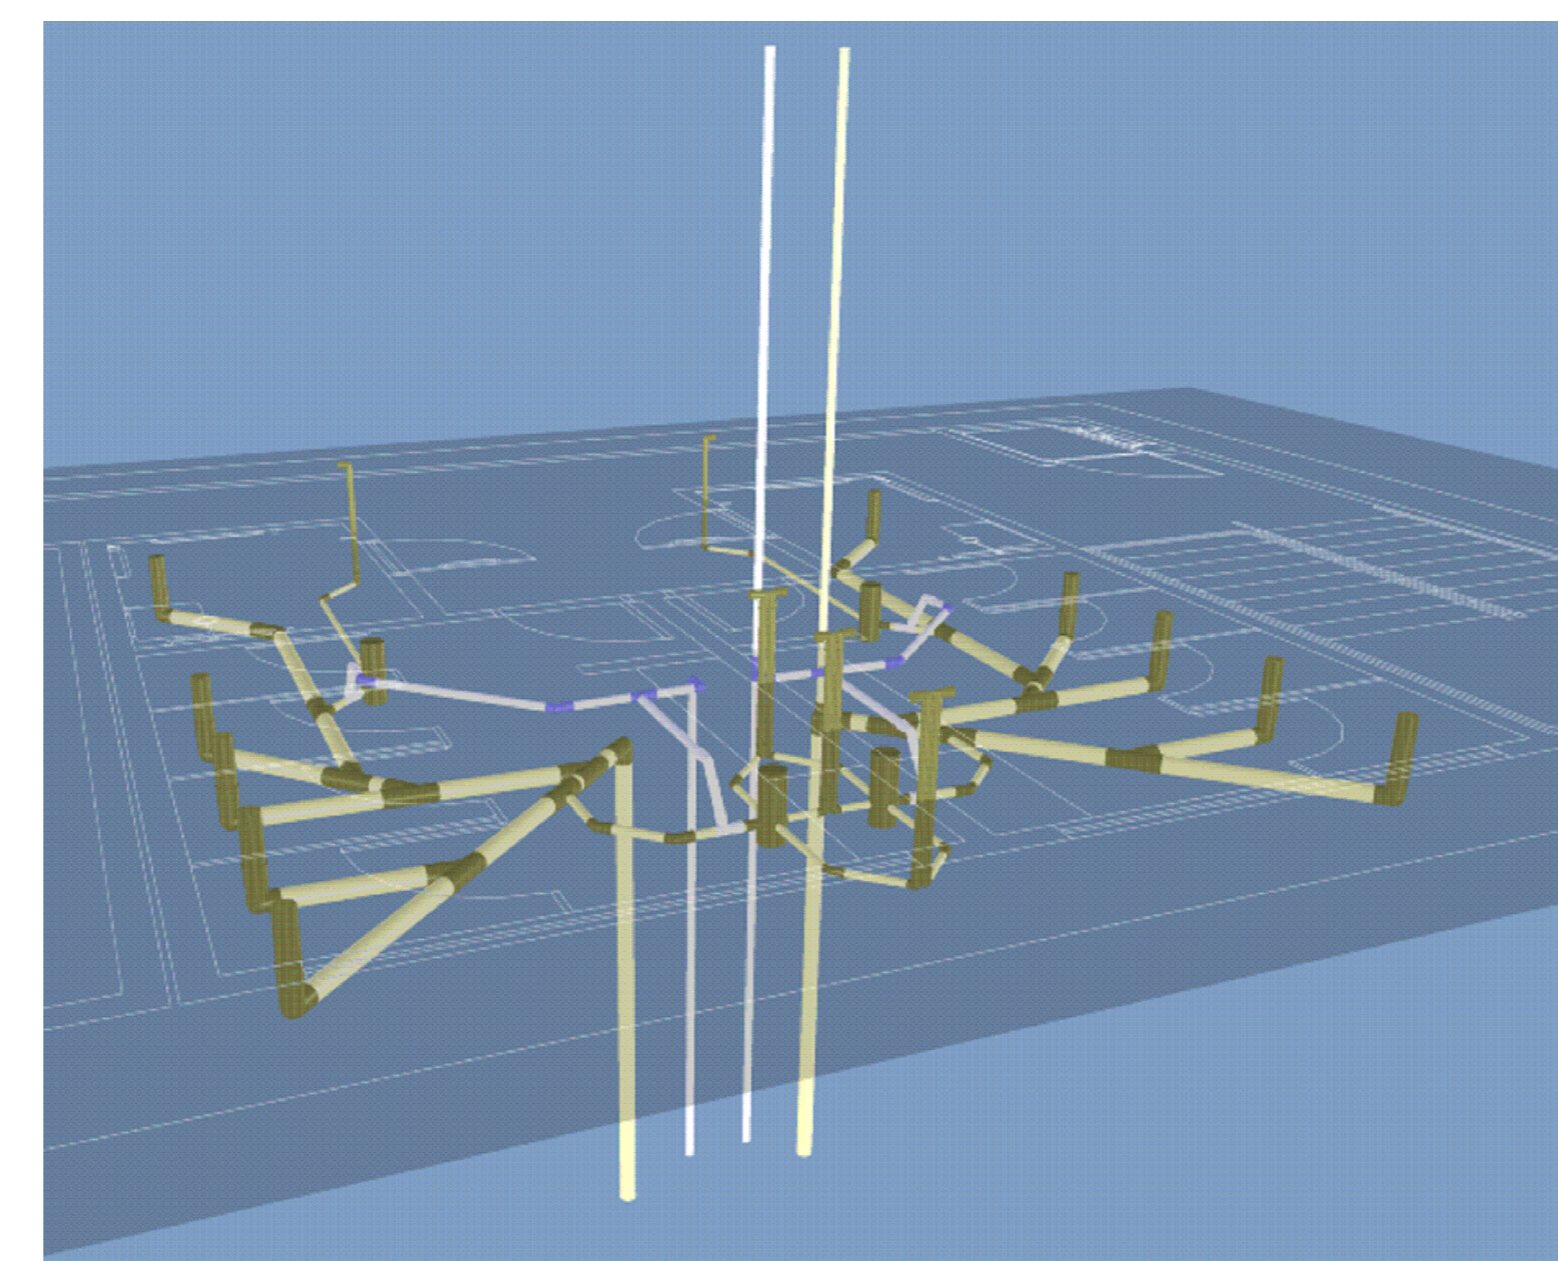

Pav. Superior - Esgoto
Sem Escala

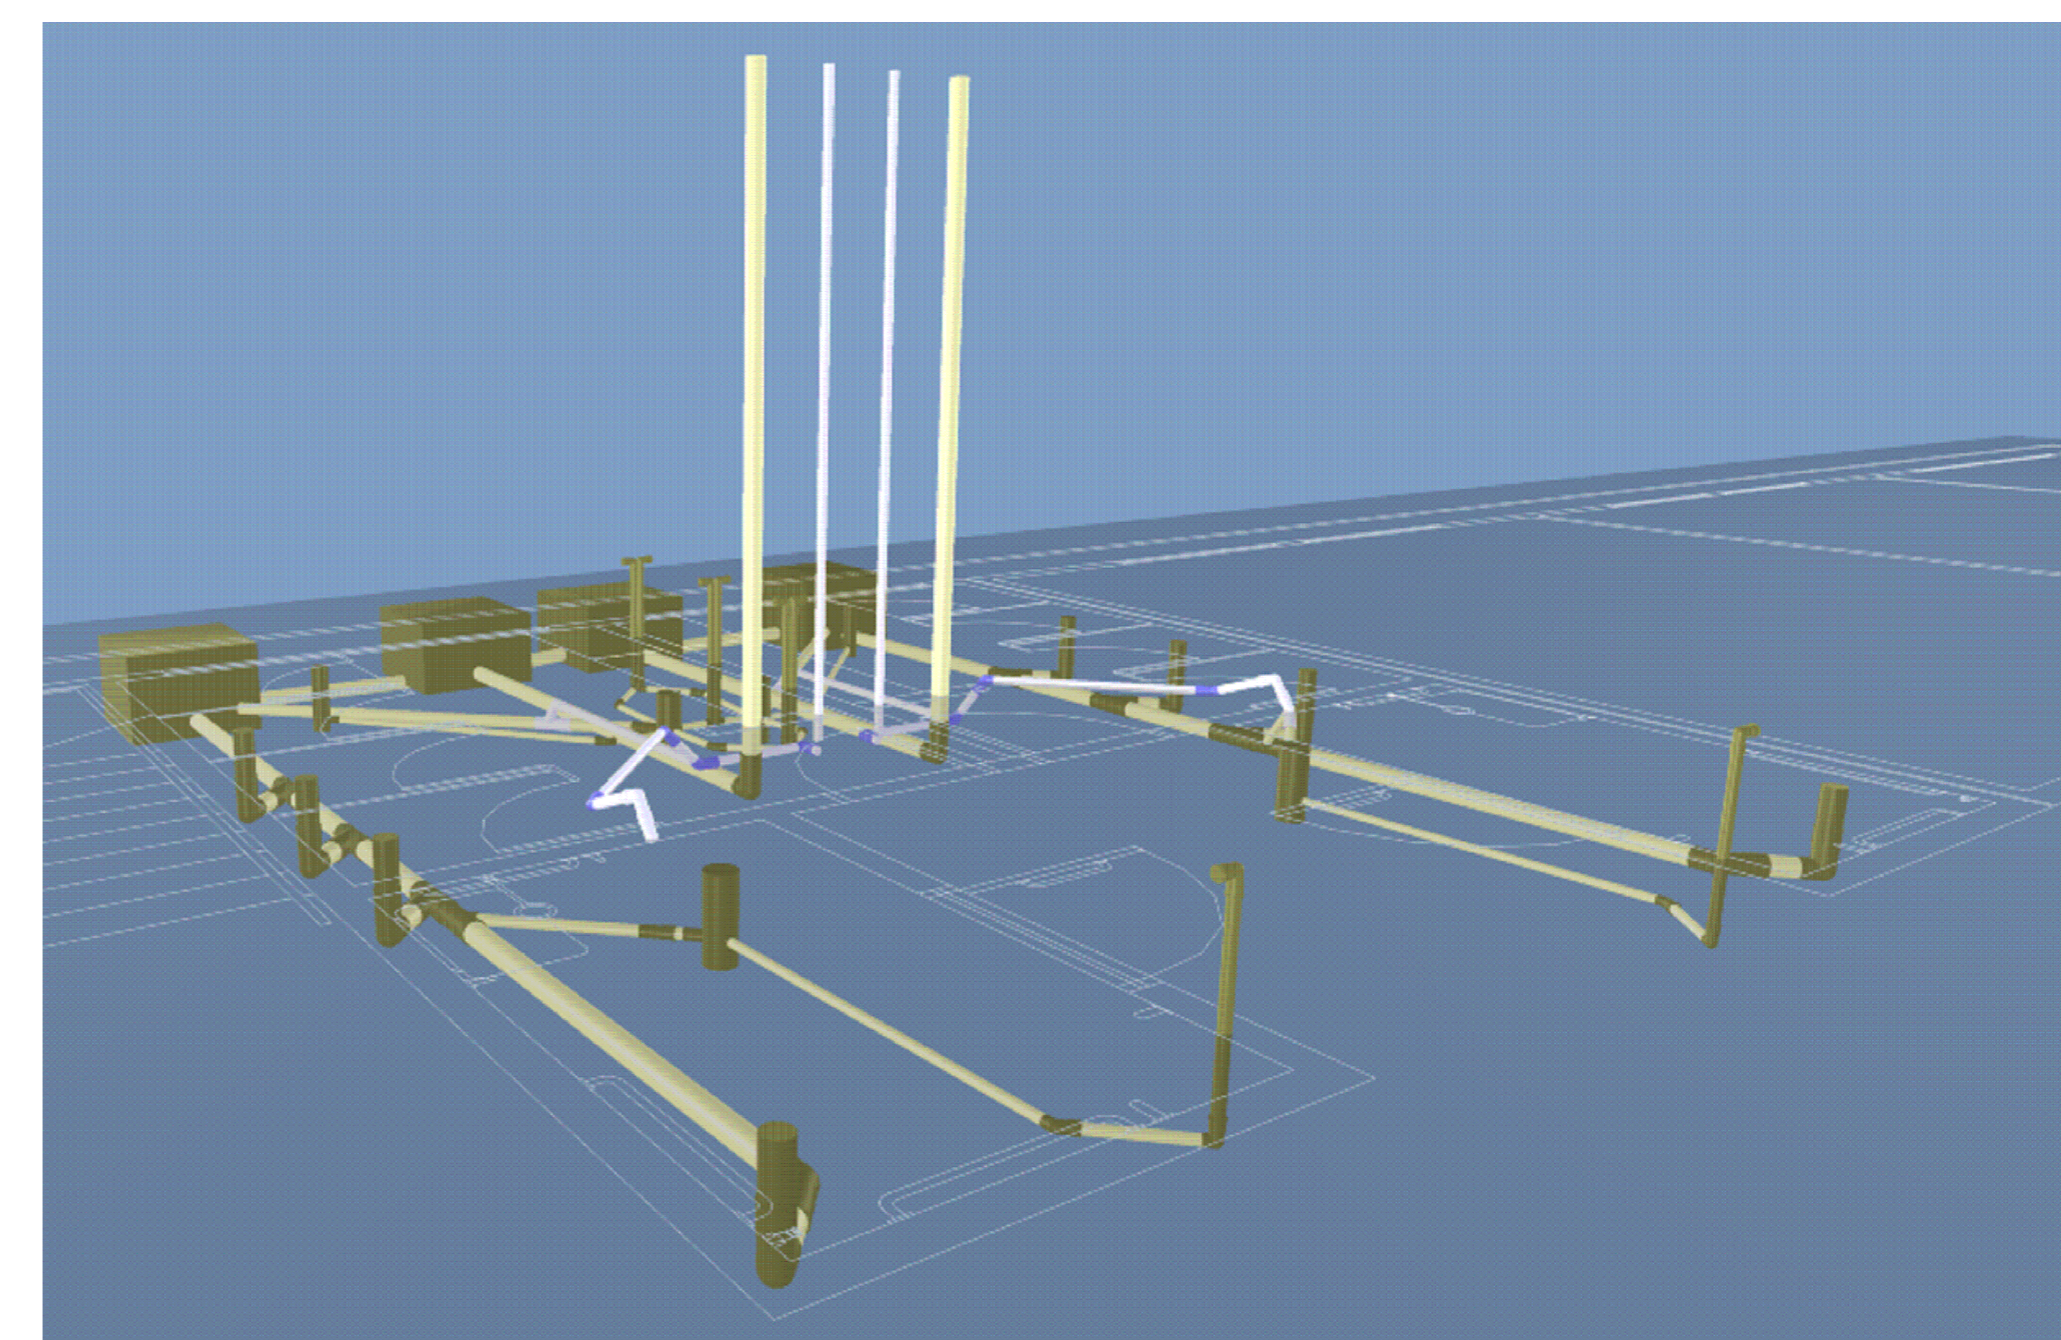

Térreo - Esgoto
Sem Escala



ESTADO DE GOIÁS
SECRETARIA DE ESTADO DA EDUCAÇÃO
SUPERINTENDÊNCIA DE INFRAESTRUTURA
GERÊNCIA DE PROJETOS E INFRAESTRUTURA

GERÊNCIA DE PROJETOS E INFRAESTRUTURA
APROVADO: / /
TENHO RESPONSABILIDADE PELA APROVAÇÃO

BLOCO PADRÃO SEDUC

BLOCO 06 SALAS DE AULA C/ SANITÁRIOS - 02 PAVIMENTOS - REV 2023

ENDEREÇO: _____

ÁREA DO TERRENO: _____ ÁREA PERMEÁVEL: _____ ÁREA EXISTENTE: _____ ÁREA A DEMOLIR: _____ ÁREA A CONSTRUIR: _____ ÁREA TOTAL CONSTRUÇÃO: 502,20M²

AUTOR: ARG. THALES GONÇALVES SOBRINHO ARES - CRIJ. 448660-4

RT DA OBRA: _____

PROPRIETÁRIO: SECRETARIA DE ESTADO DA EDUCAÇÃO - CNPJ: 01.409.709.0001-20
PREPOSTO: SABRINA SILVA VIEIRA VALENTE - CPF: 041.830.091-64

HIDROSSANITÁRIO

TIPO DE PROJETO: _____

ASSUNTO: _____

DATA: _____ ESCALA: _____ REVISÃO: 00 Nº DE FOLHAS: 114.571.11

NOVEMBRO/2021 INDICADA

REV.	DATA	DESCRIÇÃO	VISTO

4/4
FOLHA