




Planta Cobertura  
Esc.: 1:100

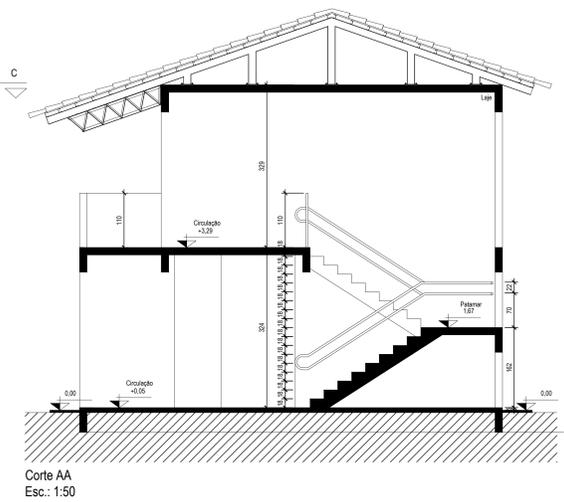

Corte AA  
Esc.: 1:50

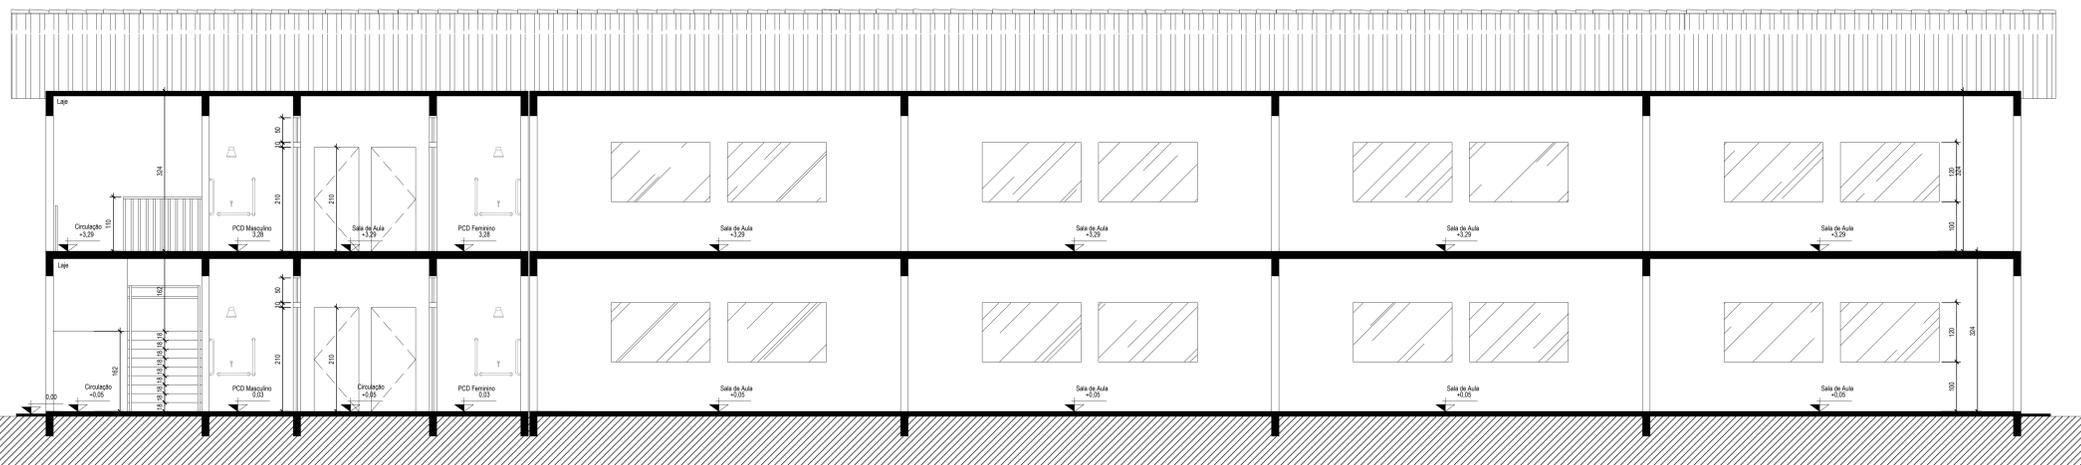


Corte CC  
Esc.: 1:50

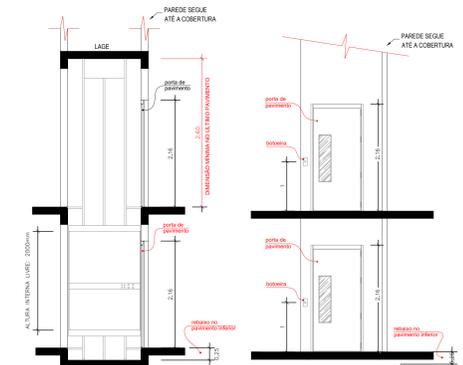


Corte Esquemático do Elevador  
Esc.: 1:50

Vista Esquemática do Elevador  
Esc.: 1:50

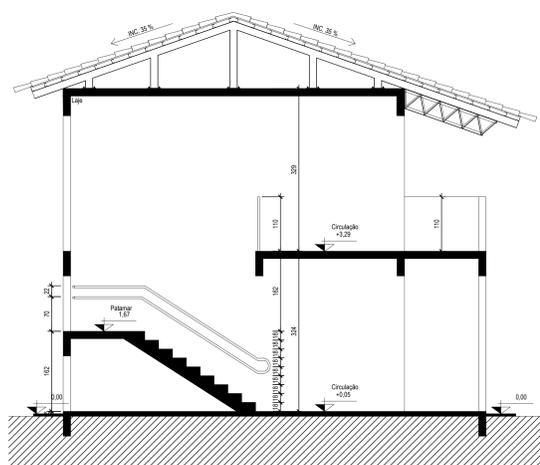


Corte BB  
Esc.: 1:50

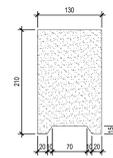

Detalhe Divisória  
Vista  
Esc.: 1:50

QUADRO DE ABERTURAS				
PORTAS	DIMENSÕES (cm)	QUANTIDADE	MATERIAL	REFERÊNCIA
P1	70 X 180	16	METÁLICA	TIPO PF-10 PADRÃO GOINFRA
P2	90 X 210	12	METÁLICA	TIPO PF-1 PADRÃO GOINFRA
P3	100 X 210	04	METÁLICA	TIPO J1 PADRÃO GOINFRA
JANELAS				
J1	200 X 120 X 100	32	METÁLICA	VER PROJETO
J2	250 X 60 X 210	04	METÁLICA	TIPO J1 PADRÃO GOINFRA
J4	100 X 90 X 210	04	METÁLICA	METÁLICA

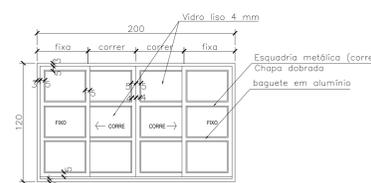

ESQUADRIA J1 - ESC.: 1:25  
(carrer/fixo - 4 folhas)

**OBSERVAÇÃO IMPORTANTE**


Projeto Arquitetônico: BLOCO PADRÃO SEDUC - 08 SALAS DE AULA COM SANITÁRIOS (02 PAVIMENTOS) a ser implantado nas unidades escolares do Estado de Goiás, conforme necessidade.

\*Cabe a cada profissional responsável pelo projeto de implantação avaliar a necessidade e conferir as condições locais para implantação, assim como normas locais vigentes e possíveis situações das mesmas que possa vir a ocorrer após a elaboração desse projeto.

\*\*Para implantação e andamento da obra ver projeto específico e profissional responsável pela implantação.

\*\*\*Fica ainda, aqui registrado, que o profissional se reserva quanto a direitos e deveres do projeto original e que qualquer alteração que venha a ocorrer posteriormente no projeto, não sendo de sua autoria, será de responsabilidade do autor da modificação assim como a responsabilidade do projeto.

LEGENDA ACABAMENTOS	
PISO:	
G	- GRANITINA
CD	- CONCRETO DESEMPENADO
FORRO:	
LG	- LAJE E GESSO CORRIDO
LF	- LAJE E FORRO DE GESSO
S	- SEM FORRO / TELHADO APARENTE
PAREDE:	
EC	- EMBOCO E REVESTIMENTO CERÂMICO CONFORME ESPECIFICAÇÃO
RP	- REBOCO E PINTURA CONFORME ESPECIFICAÇÃO

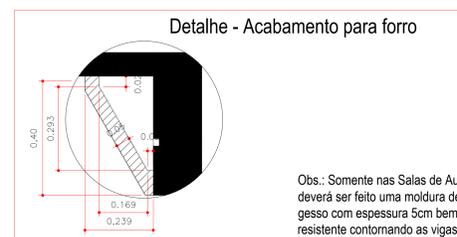

**ESPECIFICAÇÕES:**

PISO:  
- GRANITINA NA COR NATURAL C/ RODAPÉ 7CM DO MESMO MATERIAL  
- CONCRETO DESEMPENADO - ESP. 5CM

ALVENARIA:  
- TIJOLOS FURADOS  
AS PAREDES INTERNAS SERÃO REBOCADAS, EMASADAS, E PINTADAS COM ESMALTE SINTÉTICO ATÉ, H=1,50m E O RESTANTE COM TINTA ACRÍLICA SEMI-BRILHO, CONFORME PADRÃO SEDUC AS PAREDES EXTERNAS SERÃO REBOCADAS, APLICAÇÃO DE SELADOR, PINTADAS COM TINTA ACRÍLICA SEMI-BRILHO, CONFORME PADRÃO SEDUC

COBERTURA:  
- TELHA CERÂMICA, TIPO PLAN  
ESTRUTURA DA COBERTURA:  
- ESTRUTURA METÁLICA, PINTADA EM ESMALTE SINTÉTICO BRILHANTE CONFORME PADRÃO SEDUC.



ESTADO DE GOIÁS  
SECRETARIA DE ESTADO DA EDUCAÇÃO  
SUPERINTENDÊNCIA DE INFRAESTRUTURA  
GERÊNCIA DE PROJETOS E INFRAESTRUTURA

GERÊNCIA DE PROJETOS E INFRAESTRUTURA  
APROVADO  
TECNICO RESPONSÁVEL PELA APROVAÇÃO

**BLOCO PADRÃO SEDUC**

BLOCO 08 SALAS DE AULA C/ SANITÁRIOS - 02 PAVIMENTOS

ENDEREÇO	ÁREA DO TERRENO	ÁREA P/REAB.	ÁREA EXISTENTE	ÁREA A DEMOLIR	ÁREA A CONSTRUIR	ÁREA TOTAL CONSTRUÇÃO
DIVERSOS						882,89M <sup>2</sup>

AUTOR: ARQ. BRUNA LUIZA DIAS SILVA - CAUI A1534842  
PROPRIETÁRIO: SECRETARIA DE ESTADO DA EDUCAÇÃO - CNPJ: 07.409.705/0001-20  
PROJETO: JESSICA ALVES BUENO SOUSA - CPF: 033.178.021-42

**ARQUITETURA**

TIPO DE PROJETO	DATA	ESCALA	REVISÃO	Nº FOLHA
PLANTA COBERTURA	ABRIL/2023	INDICADA	00	11549313
COBERTURA				
DETALHES				
QUADROS DE LEGENDAS E ESPECIFICAÇÕES				
ASSUNTO:				
REV.	DATA	DESCRIÇÃO	VISTO	