




Vista Geral 01 - Água Fria  
Sem Escala

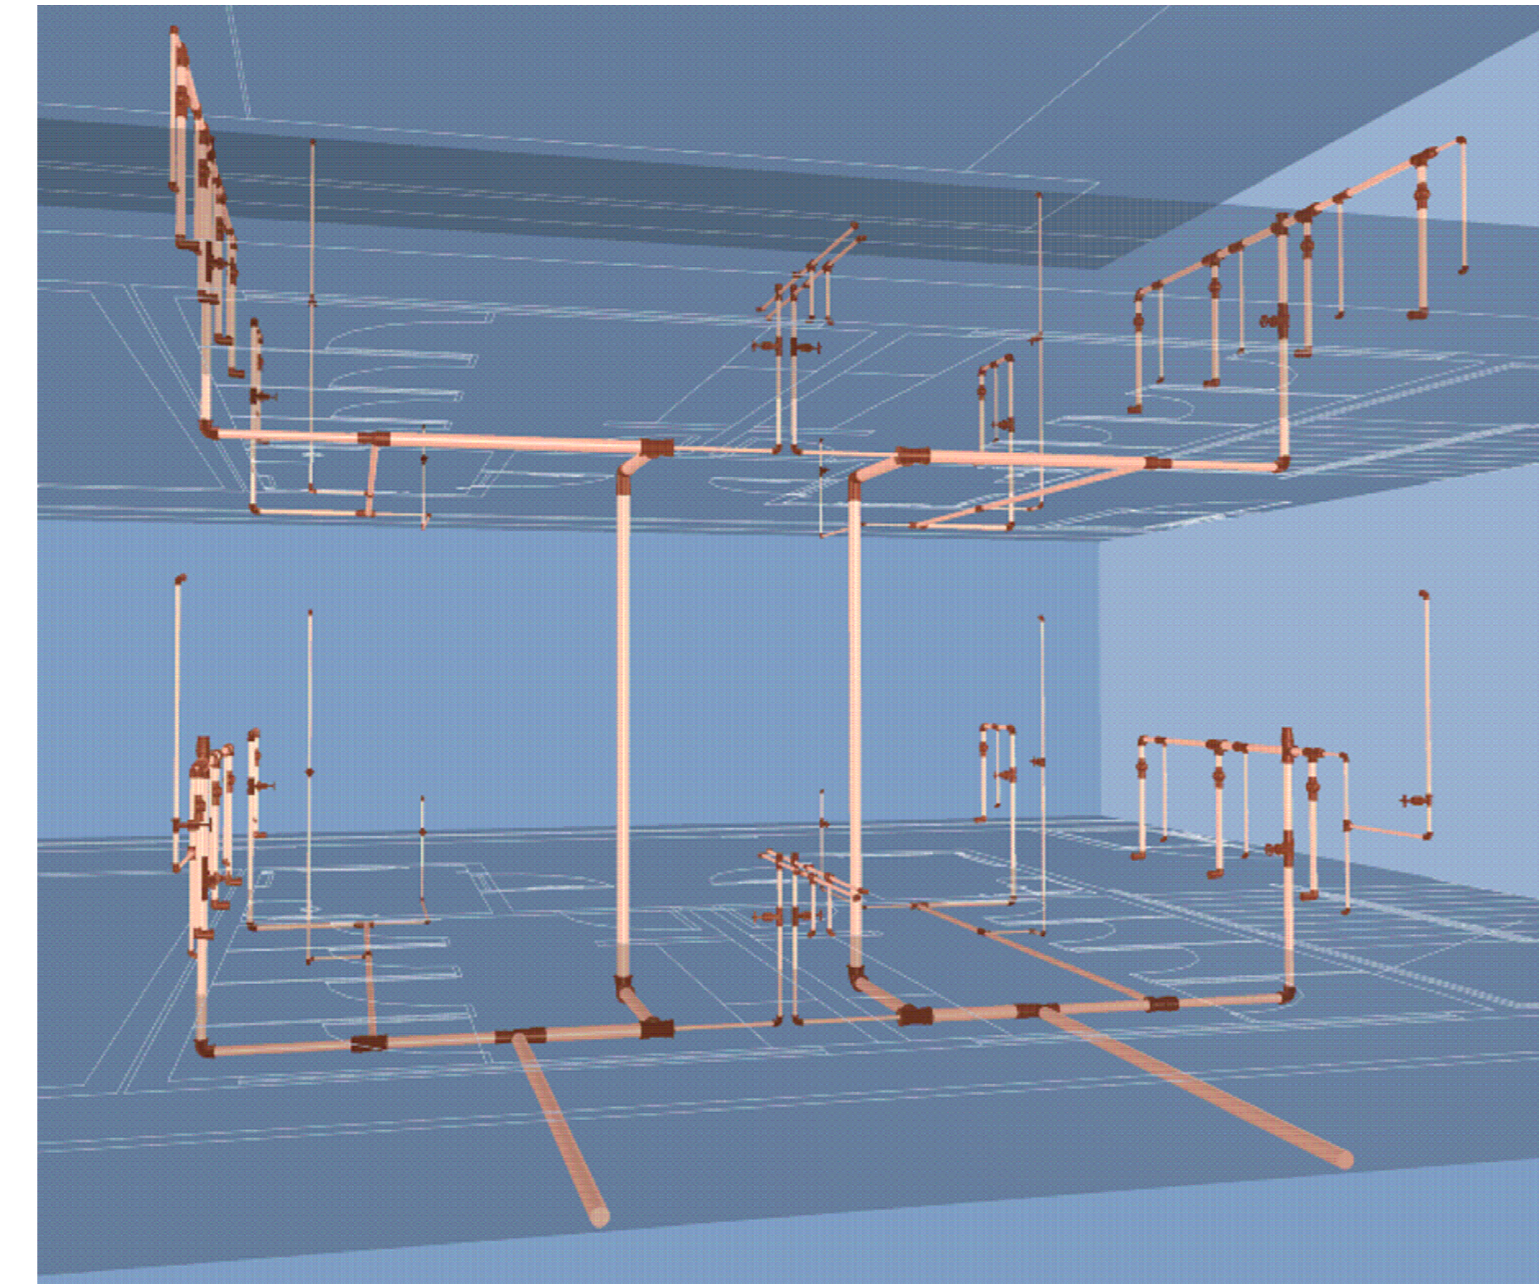


Vista Geral 02 - Água Fria  
Sem Escala

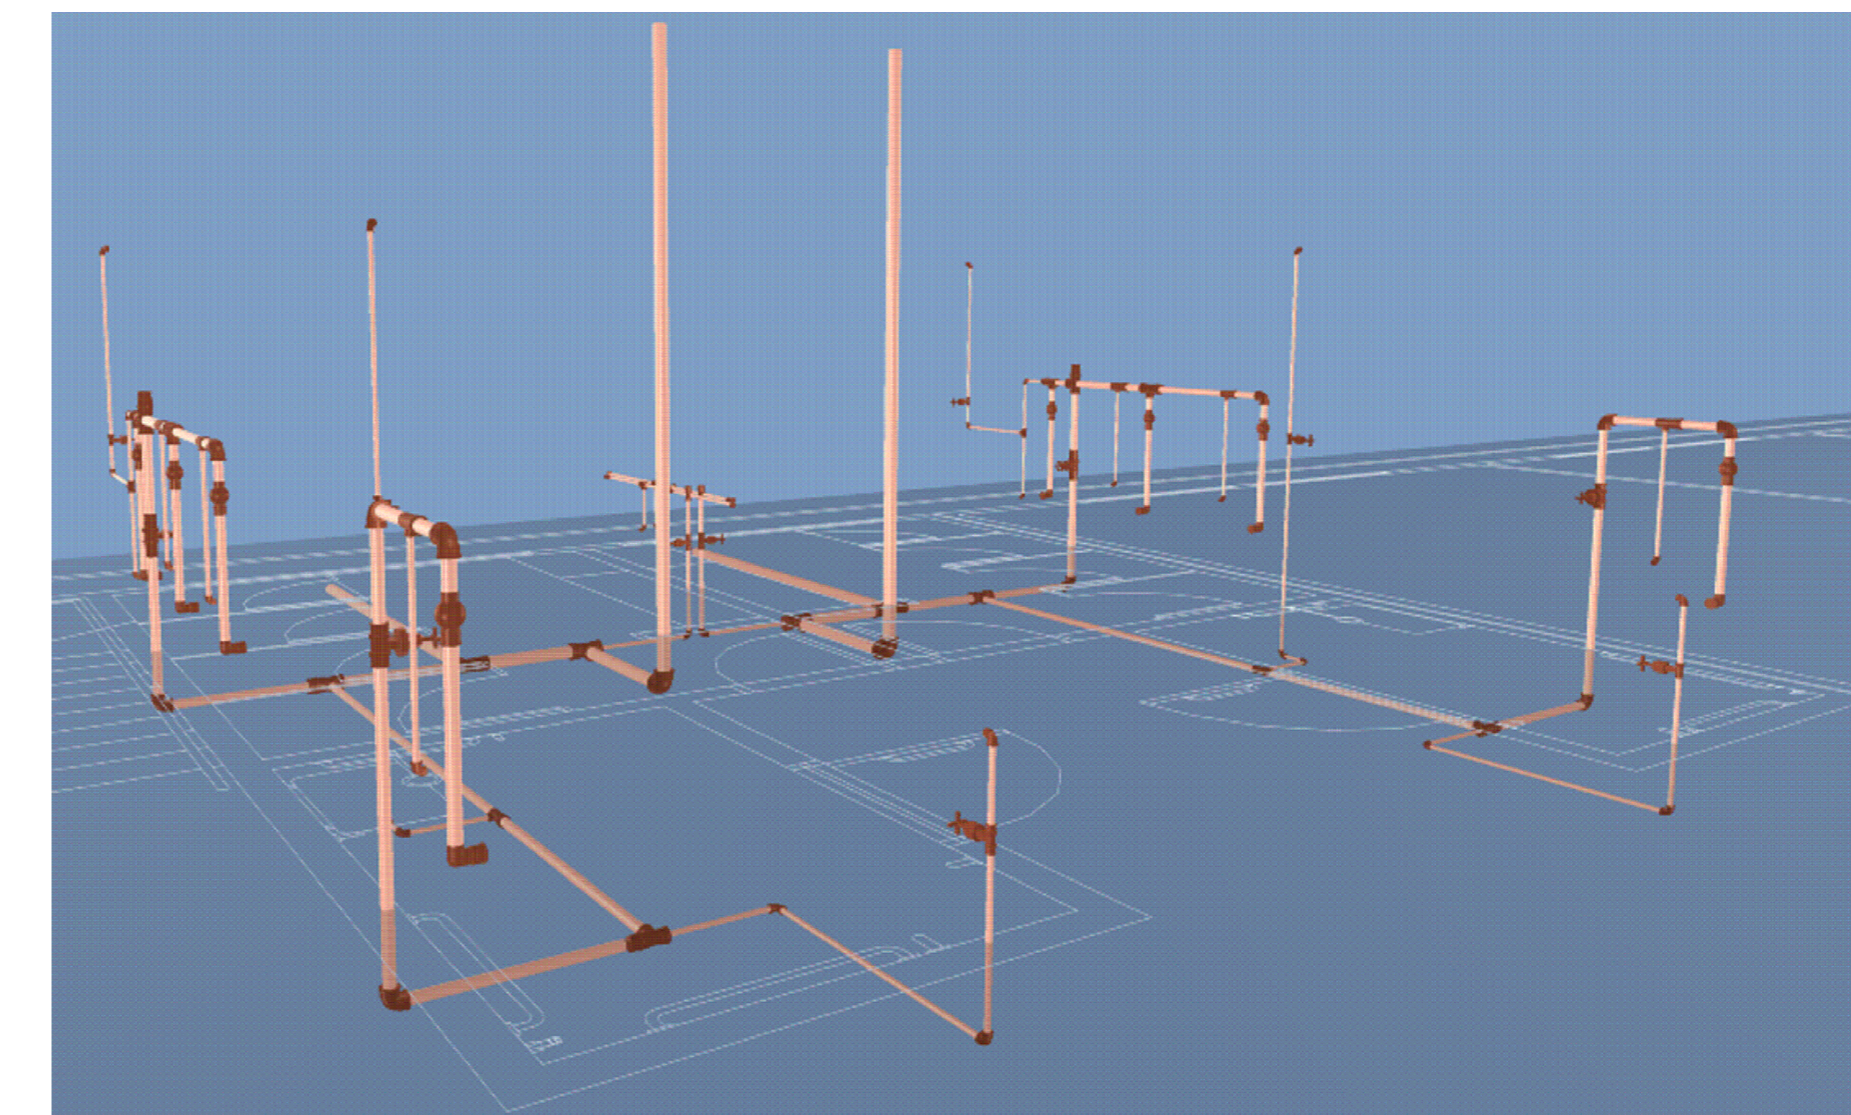


Térreo - Água Fria  
Sem Escala

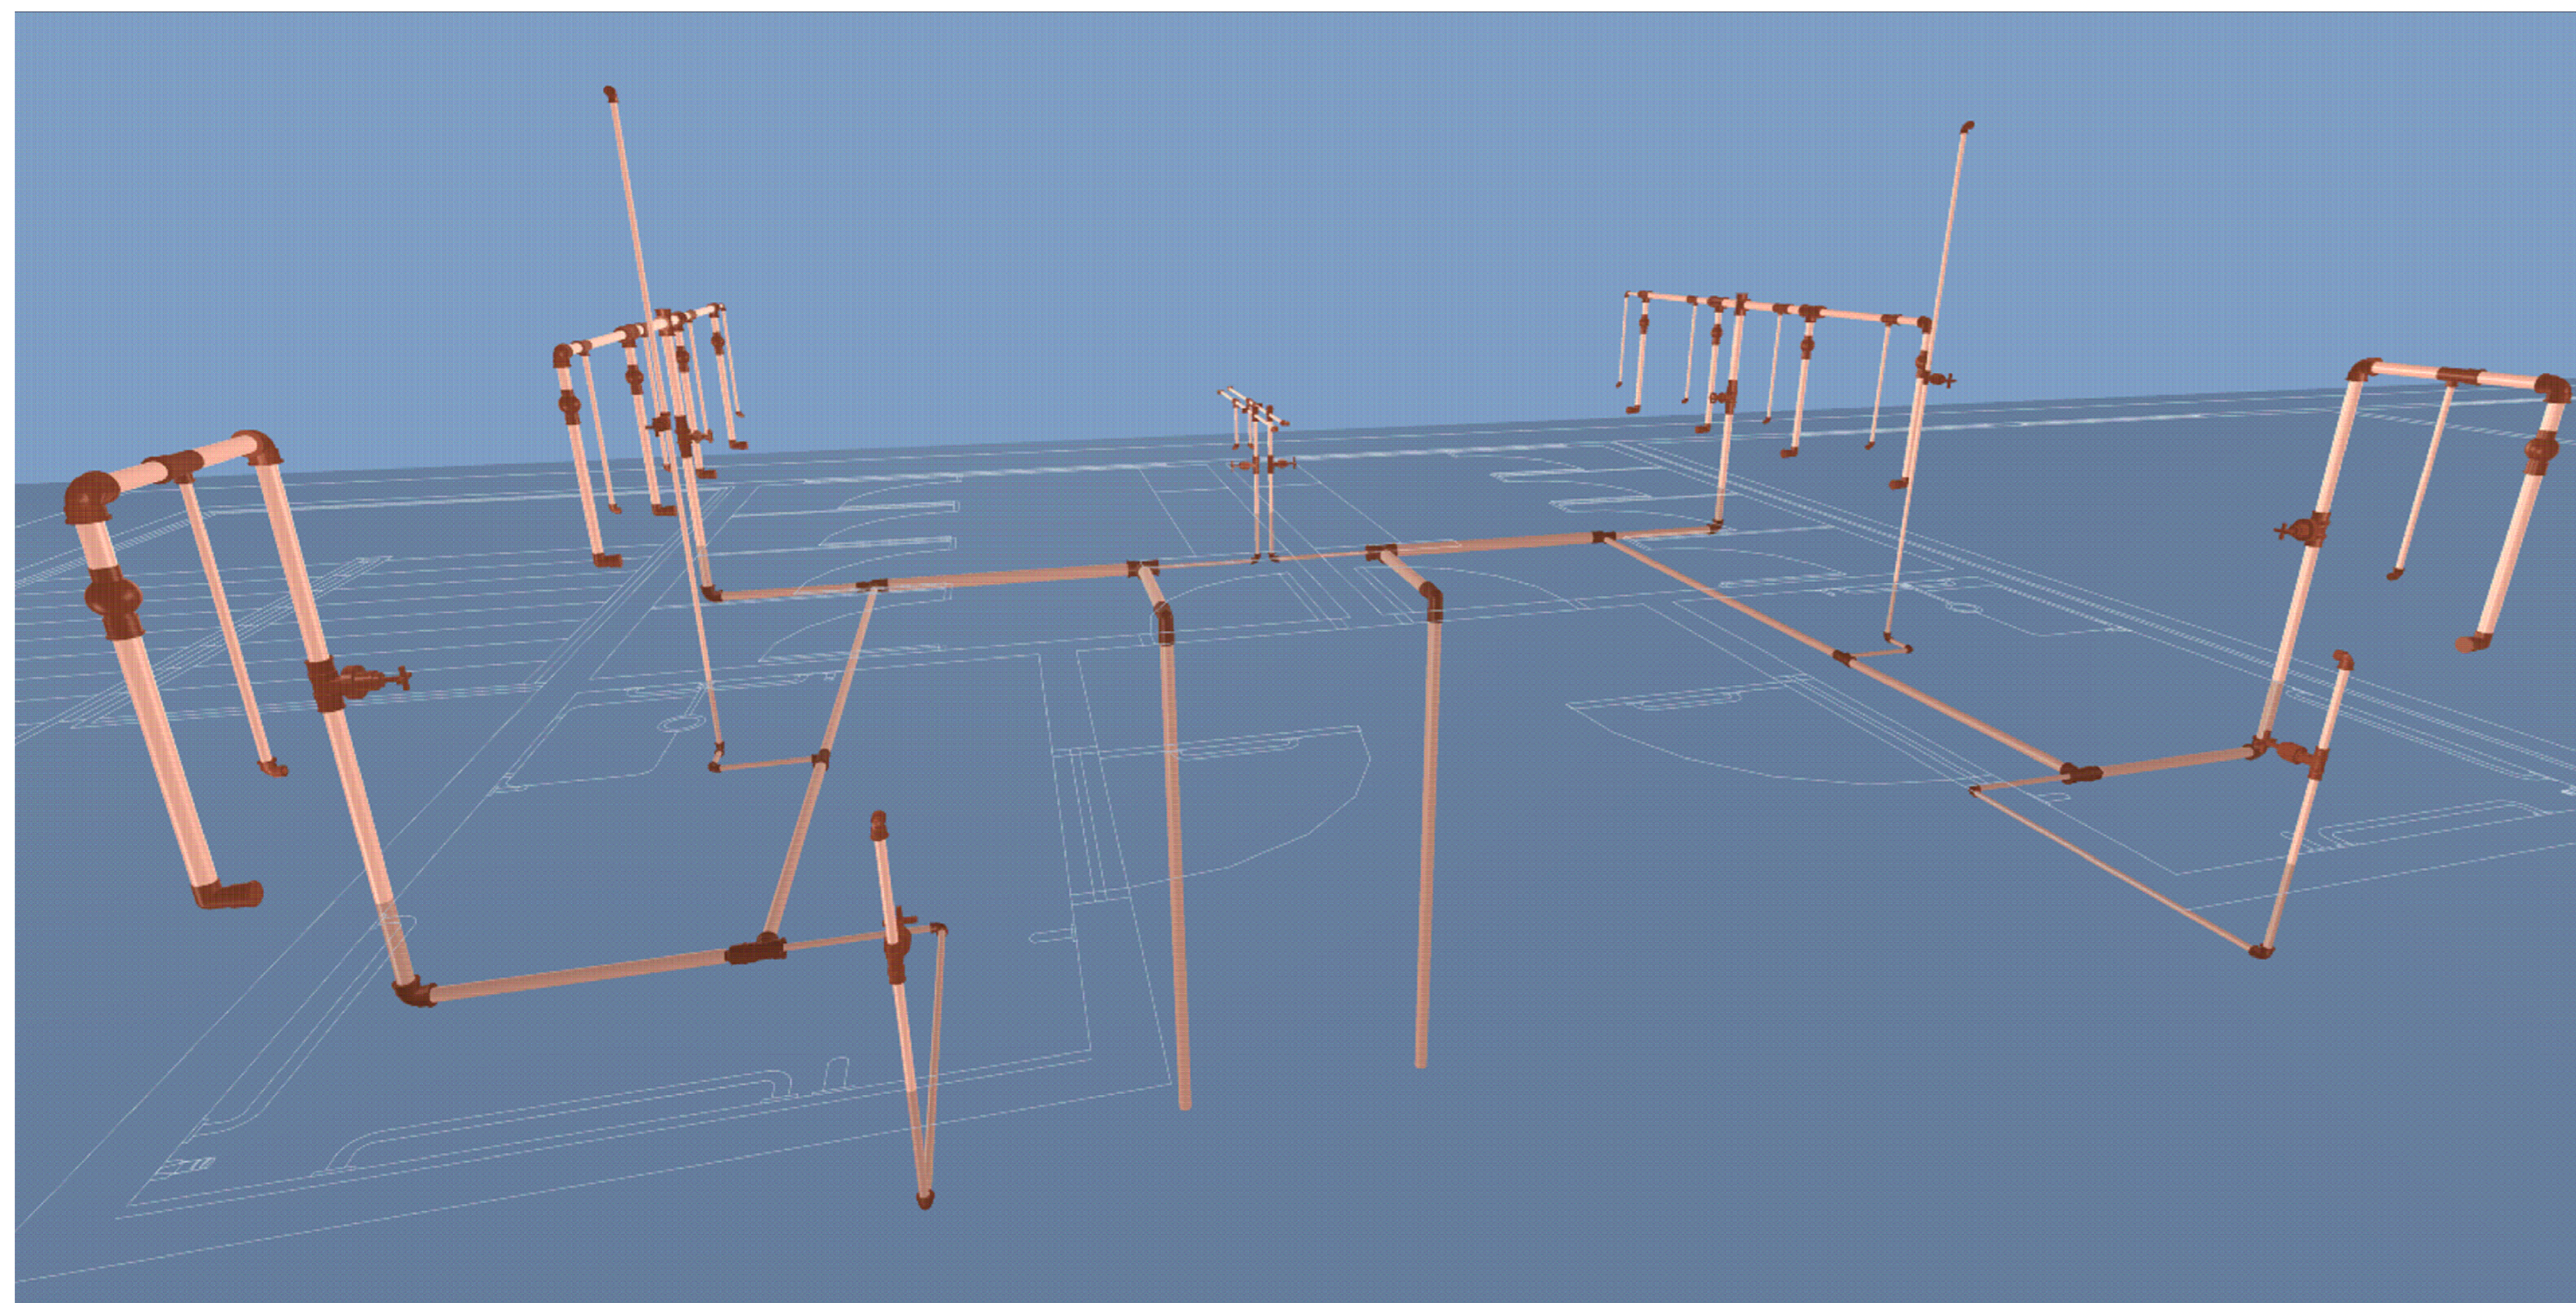


Pav. Superior - Água Fria  
Sem Escala

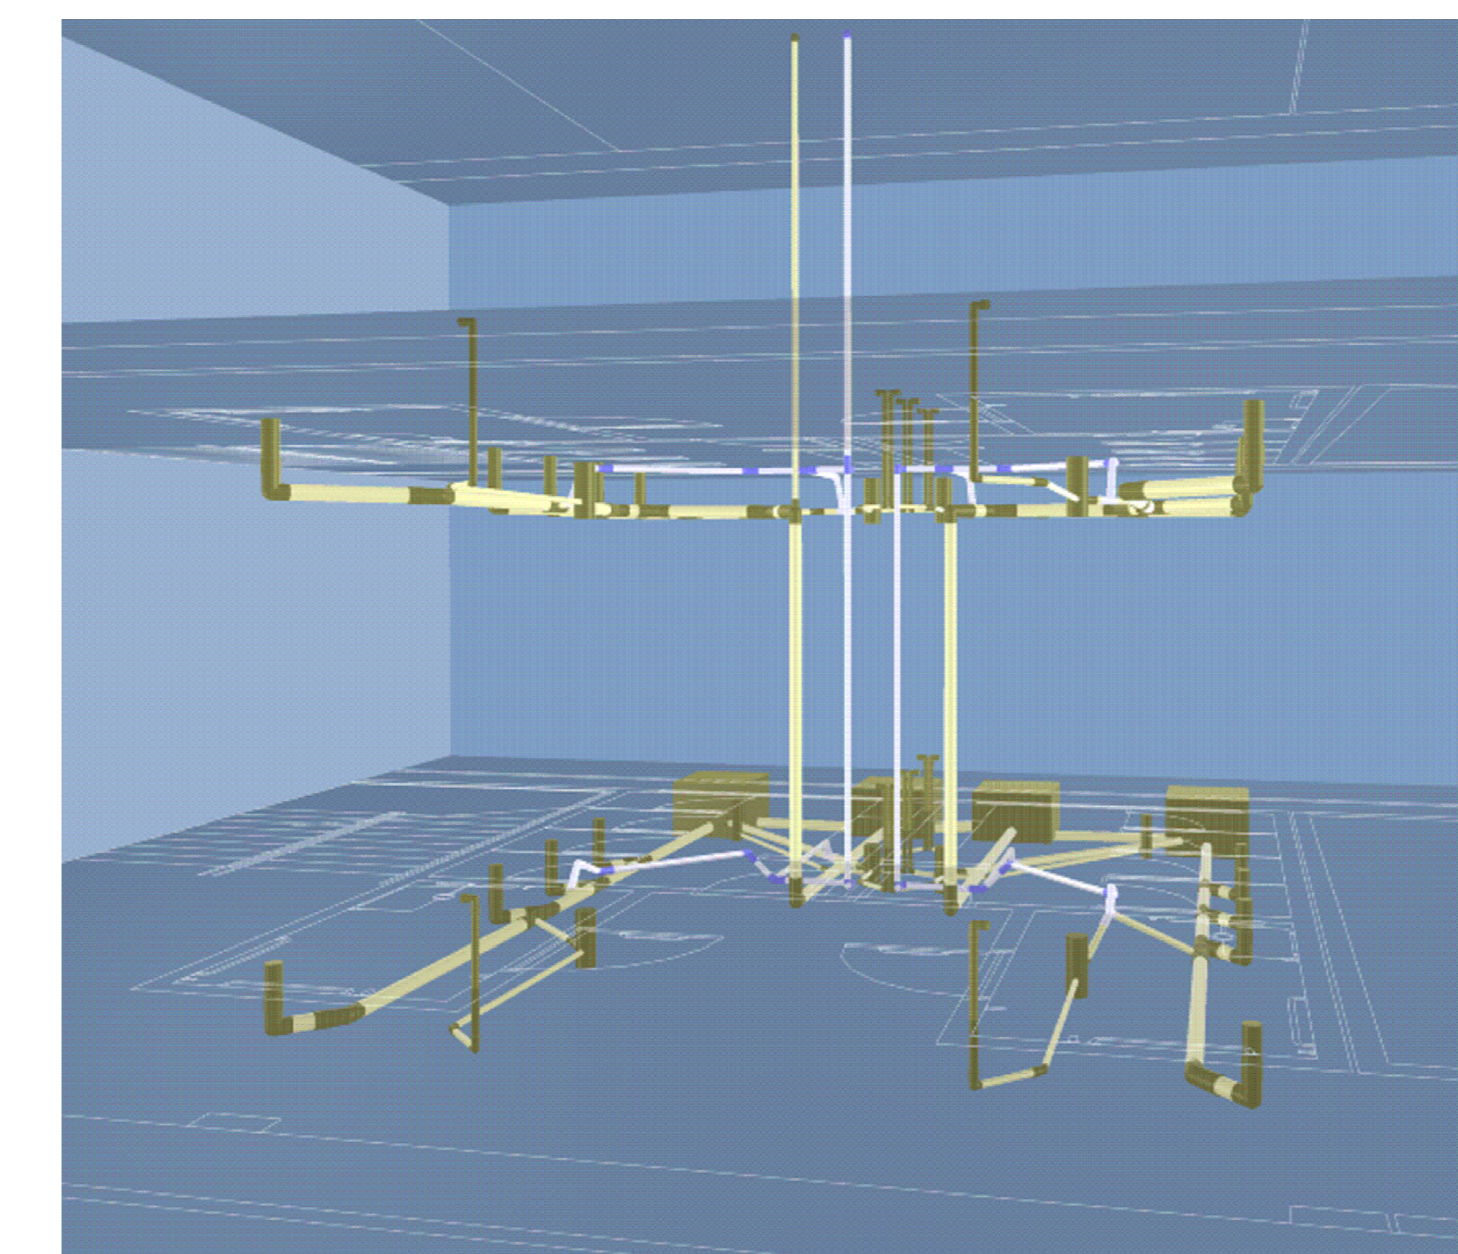


Vista Geral 01 - Esgoto  
Sem Escala

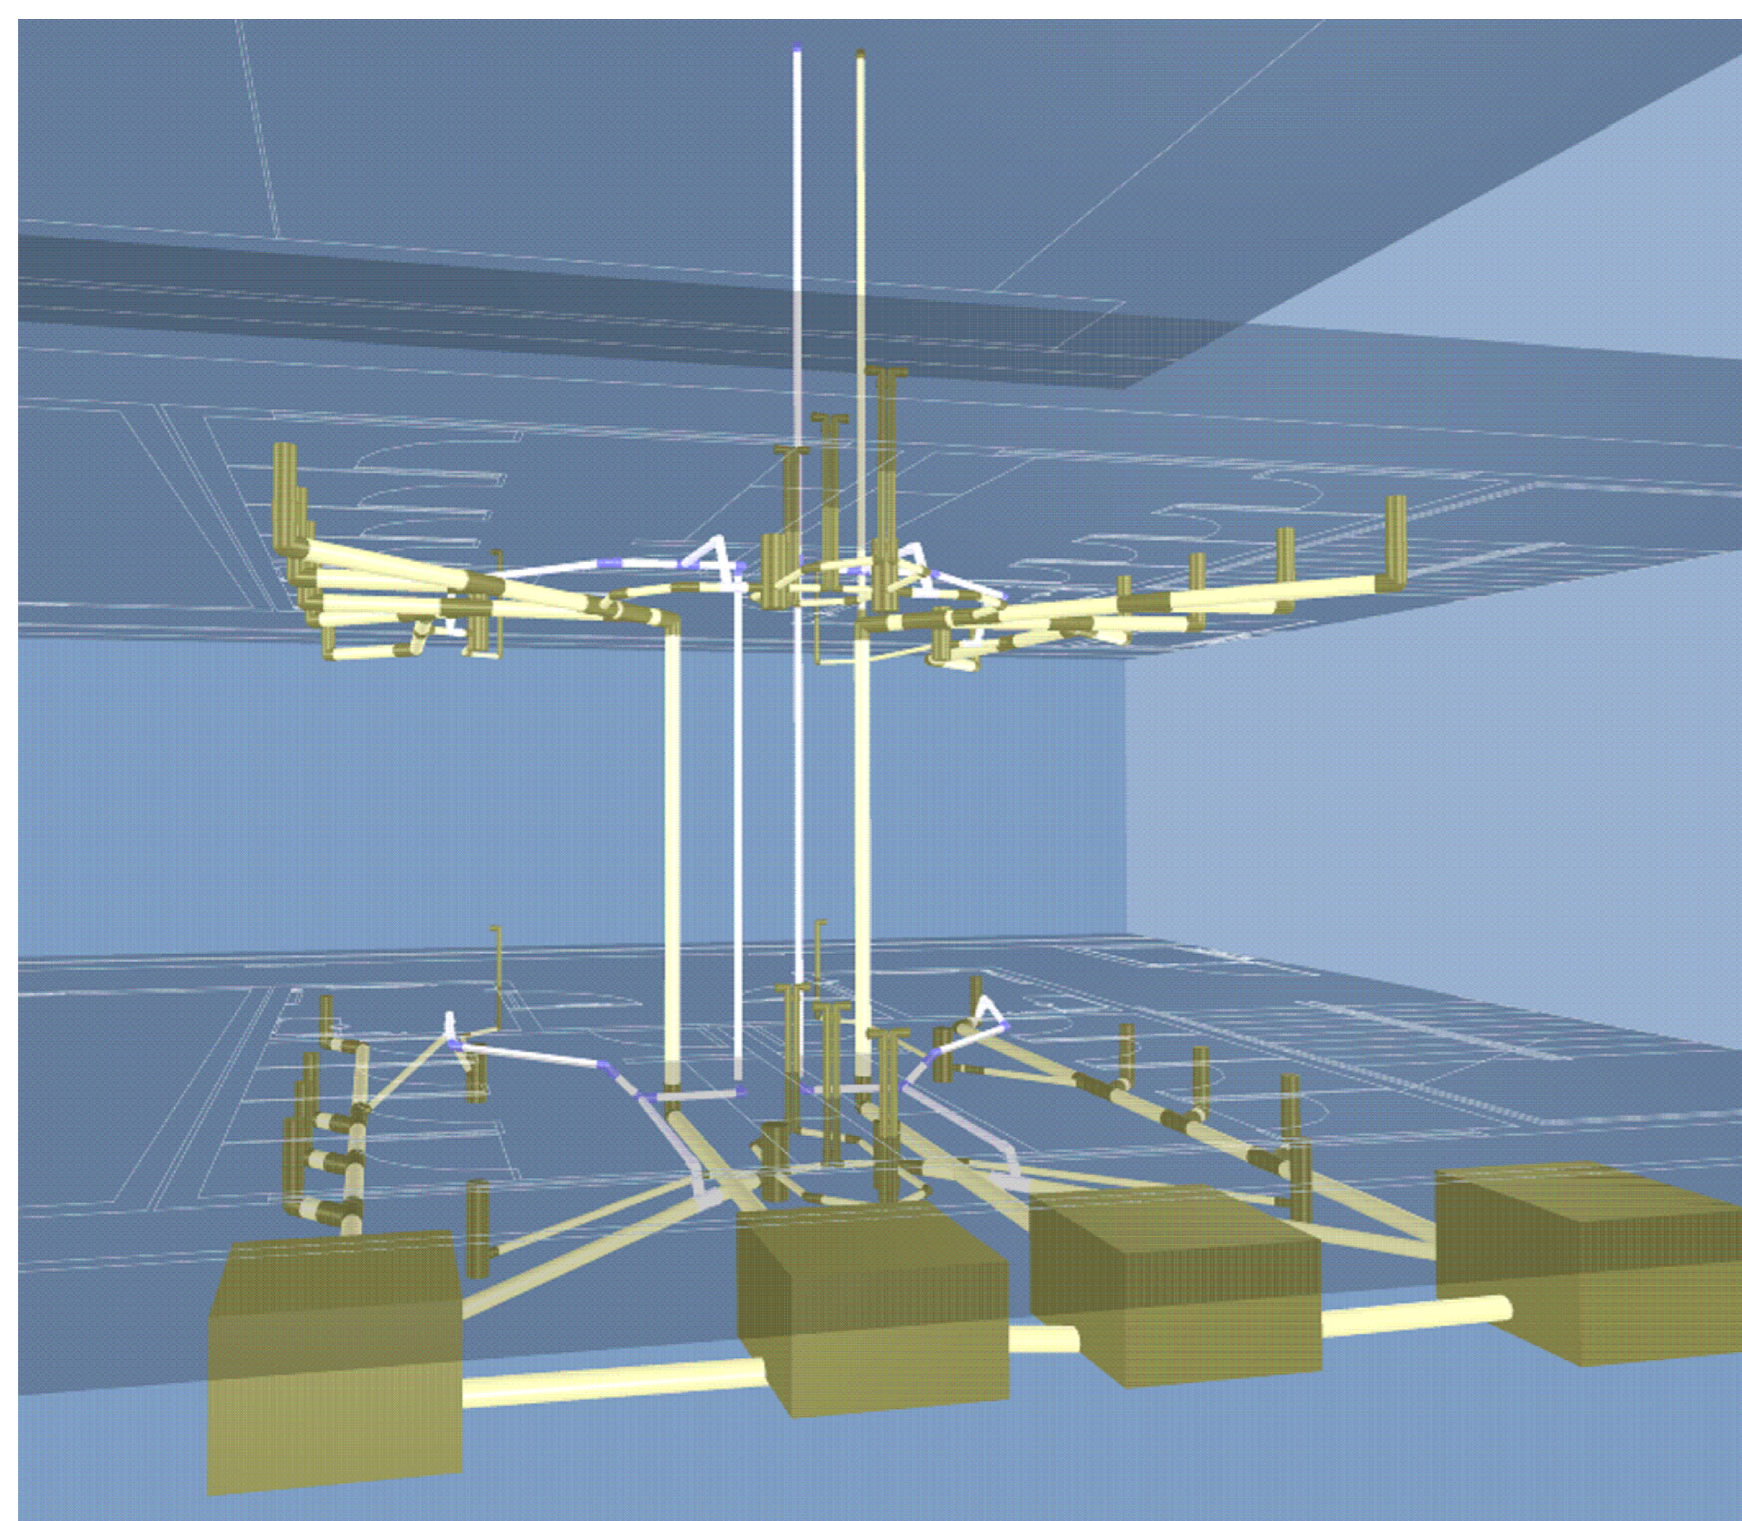


Vista Geral 02 - Esgoto  
Sem Escala

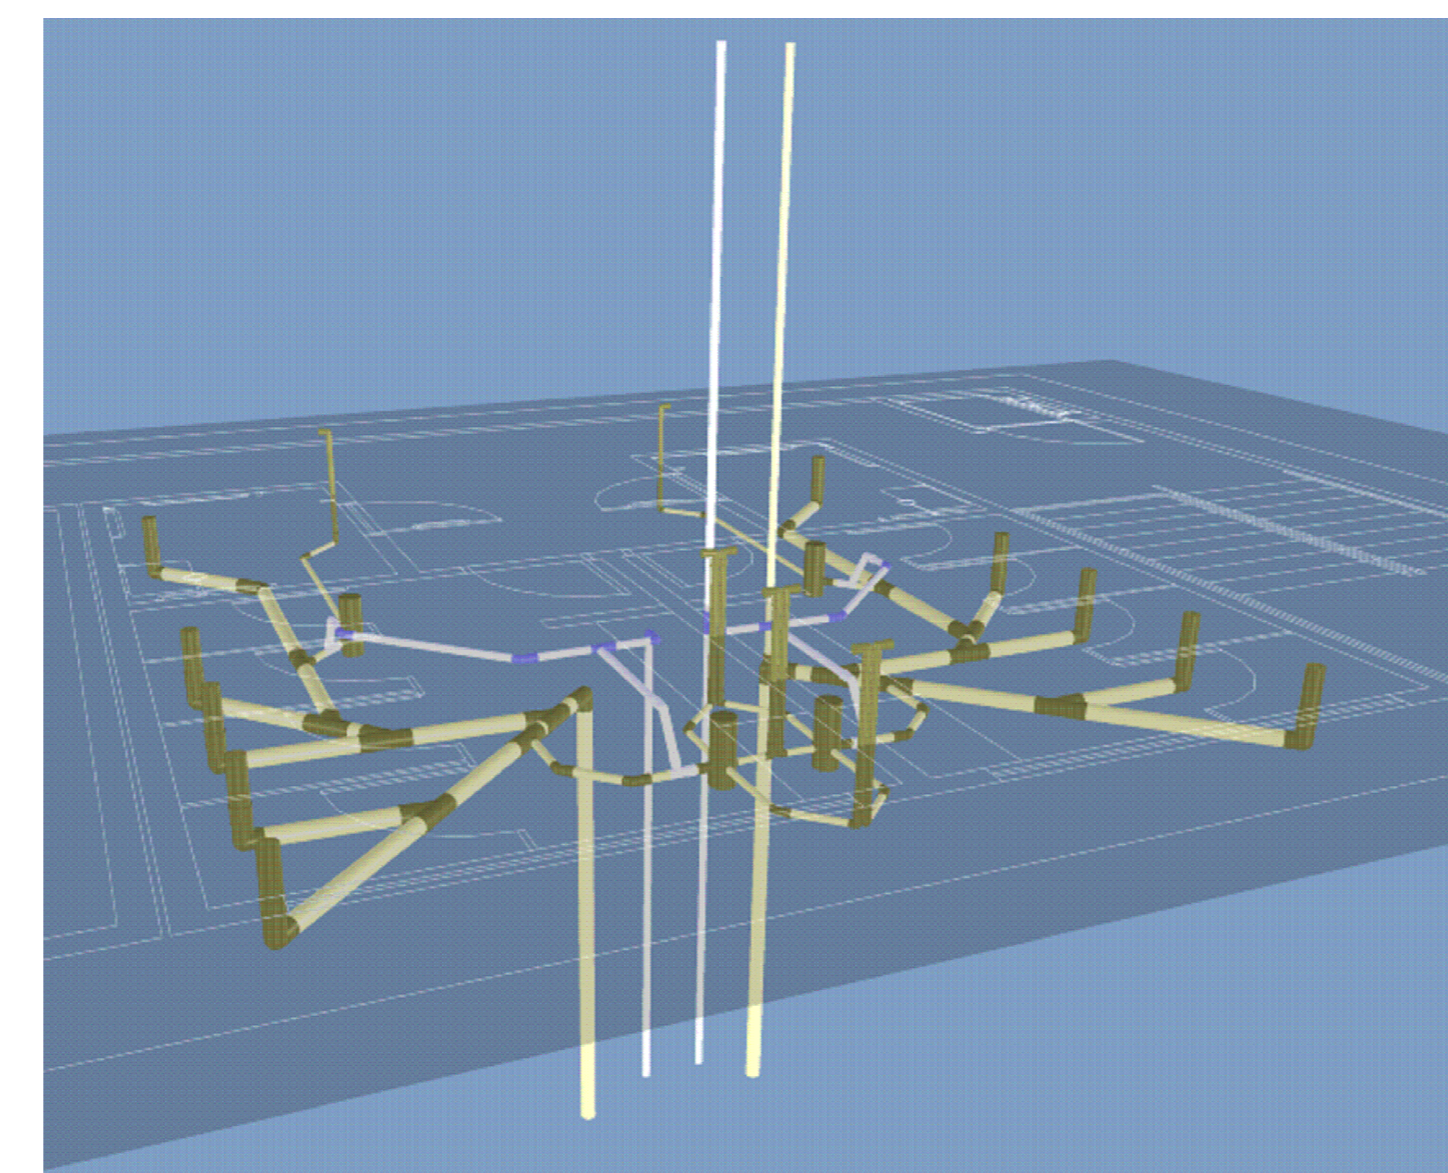

Pav. Superior - Esgoto  
Sem Escala

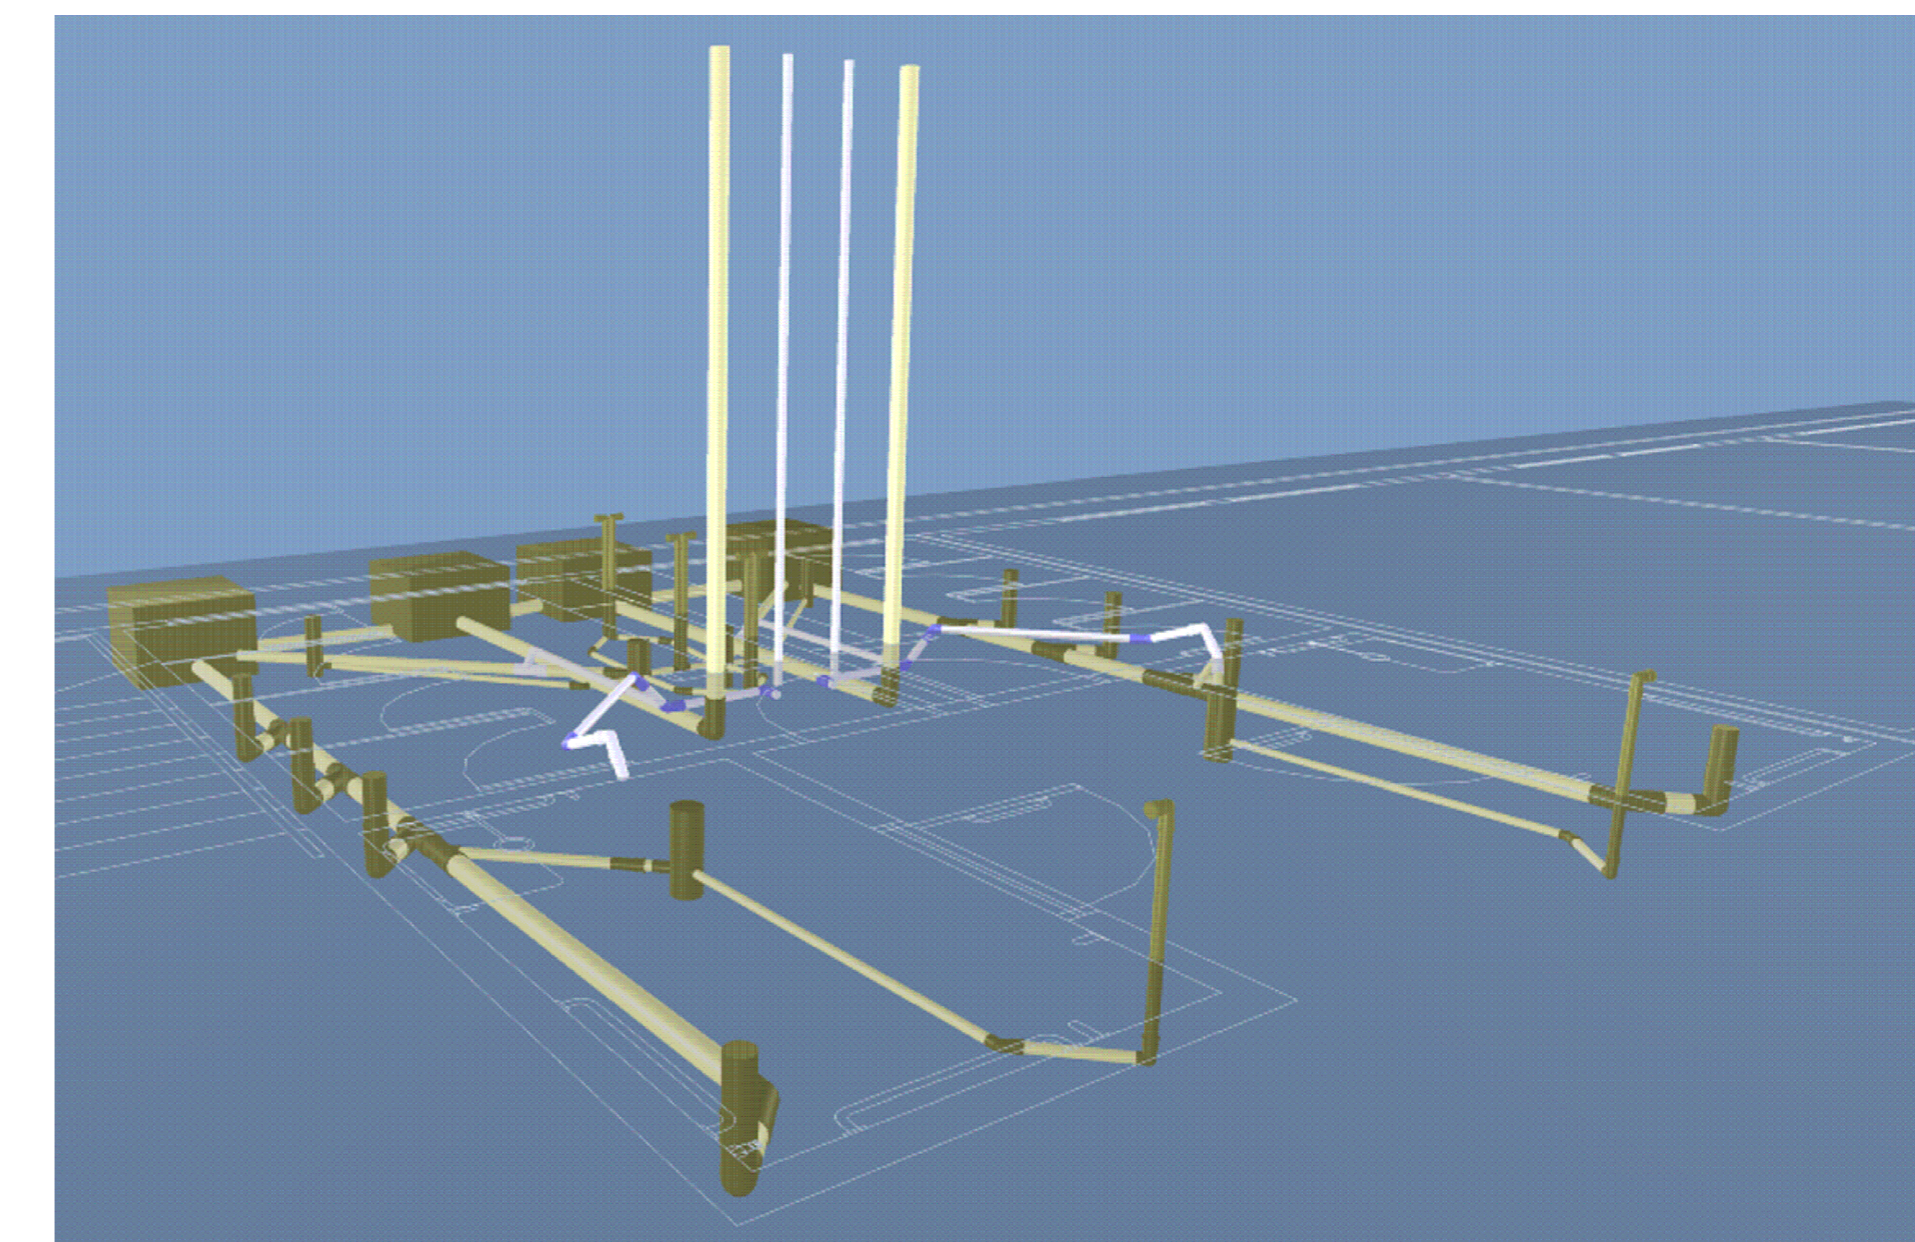

Térreo - Esgoto  
Sem Escala



**ESTADO DE GOIÁS**  
SECRETARIA DE ESTADO DA EDUCAÇÃO  
SUPERINTENDÊNCIA DE INFRAESTRUTURA  
GERÊNCIA DE PROJETOS E INFRAESTRUTURA

GERÊNCIA DE PROJETOS E INFRAESTRUTURA  
APROVADO \_\_\_\_\_  
TÉCNICO RESPONSÁVEL PELA APROVAÇÃO

**BLOCO PADRÃO SEDUC**

**BLOCO 08 SALAS DE AULA C/ SANITÁRIOS - 02 PAVIMENTOS**

ENDEREÇO: DIVERSOS					
ÁREA DO TERRENO	ÁREA PERMEÁVEL	ÁREA EXISTENTE	ÁREA A DEMOLIR	ÁREA A CONSTRUIR	ÁREA TOTAL CONSTRUÇÃO

AUTOR: *Thales Gonzaga*  
ARQUITETO: THALES GONZAGA TORZENTTI ARES - CAUI ARQUITETOS

RT DA OBRA: \_\_\_\_\_

PROPRIETÁRIO: SECRETARIA DE ESTADO DA EDUCAÇÃO - CNPJ: 01.409.705/0001-20  
PROPOSTO: JESSICA ALVES INÊNCIO SOUSA - CPF: 030.178.021-62

**HIDROSSANITÁRIO**

TIPO DE PROJETO: \_\_\_\_\_

IMAGENS: \_\_\_\_\_

ASSUNTO: \_\_\_\_\_

DATA: <b>NOVEMBRO/2021</b>	ESCALA: INDICADA	REVISÃO: 00	Nº FOLHETO: 114.584.15
-------------------------------	---------------------	----------------	---------------------------

REV.	DATA	DESCRIÇÃO	VISTO

**4/4**  
FOLHA