



RELAÇÃO DO AÇO


CAÇO	N	DIAM (mm)	QUANT	C.UNIT (m)	C.TOTAL (cm)
CA60	1	5.0	424	75	31800
CA50	2	8.0	2	854	1708
	3	8.0	1	525	525
	4	8.0	2	862	1724
	5	8.0	2	853	1706
	6	8.0	2	887	1774
	7	8.0	2	160	320
	8	8.0	2	199	398
	9	8.0	2	319	638
	10	8.0	2	353	706
	11	8.0	2	191	382
	12	8.0	2	222	444
	13	8.0	2	162	324
	14	8.0	2	201	402
	15	8.0	2	428	856
	16	8.0	1	150	150
	17	8.0	2	456	912
	18	8.0	2	454	908
	19	8.0	2	471	942
	20	8.0	8	713	5704
	21	8.0	4	219	876
	22	8.0	4	236	944
	23	8.0	2	216	432
	24	8.0	2	250	500
	25	8.0	2	513	1026
	26	8.0	2	530	1060
	27	8.0	2	721	1442
	28	8.0	1	433	433
	29	8.0	2	738	1476
	30	8.0	2	280	560
	31	8.0	2	319	638
	32	8.0	2	114	228
	33	8.0	2	145	290
	34	8.0	1	456	456

RESUMO DO AÇO

AÇO	DIAM (mm)	C.TOTAL (m)	PESO + 0% (kg)
CA50	8.0	308.8	121.9
CA60	8.0	318	49
PESO TOTAL (kg)			170.9
CA50		121.9	
CA60		49	

Volume de concreto (C-25) = 3.03 m³
Área de forma = 43.29 m²

Detalhamento de Vigas Baldrame - COZINHA

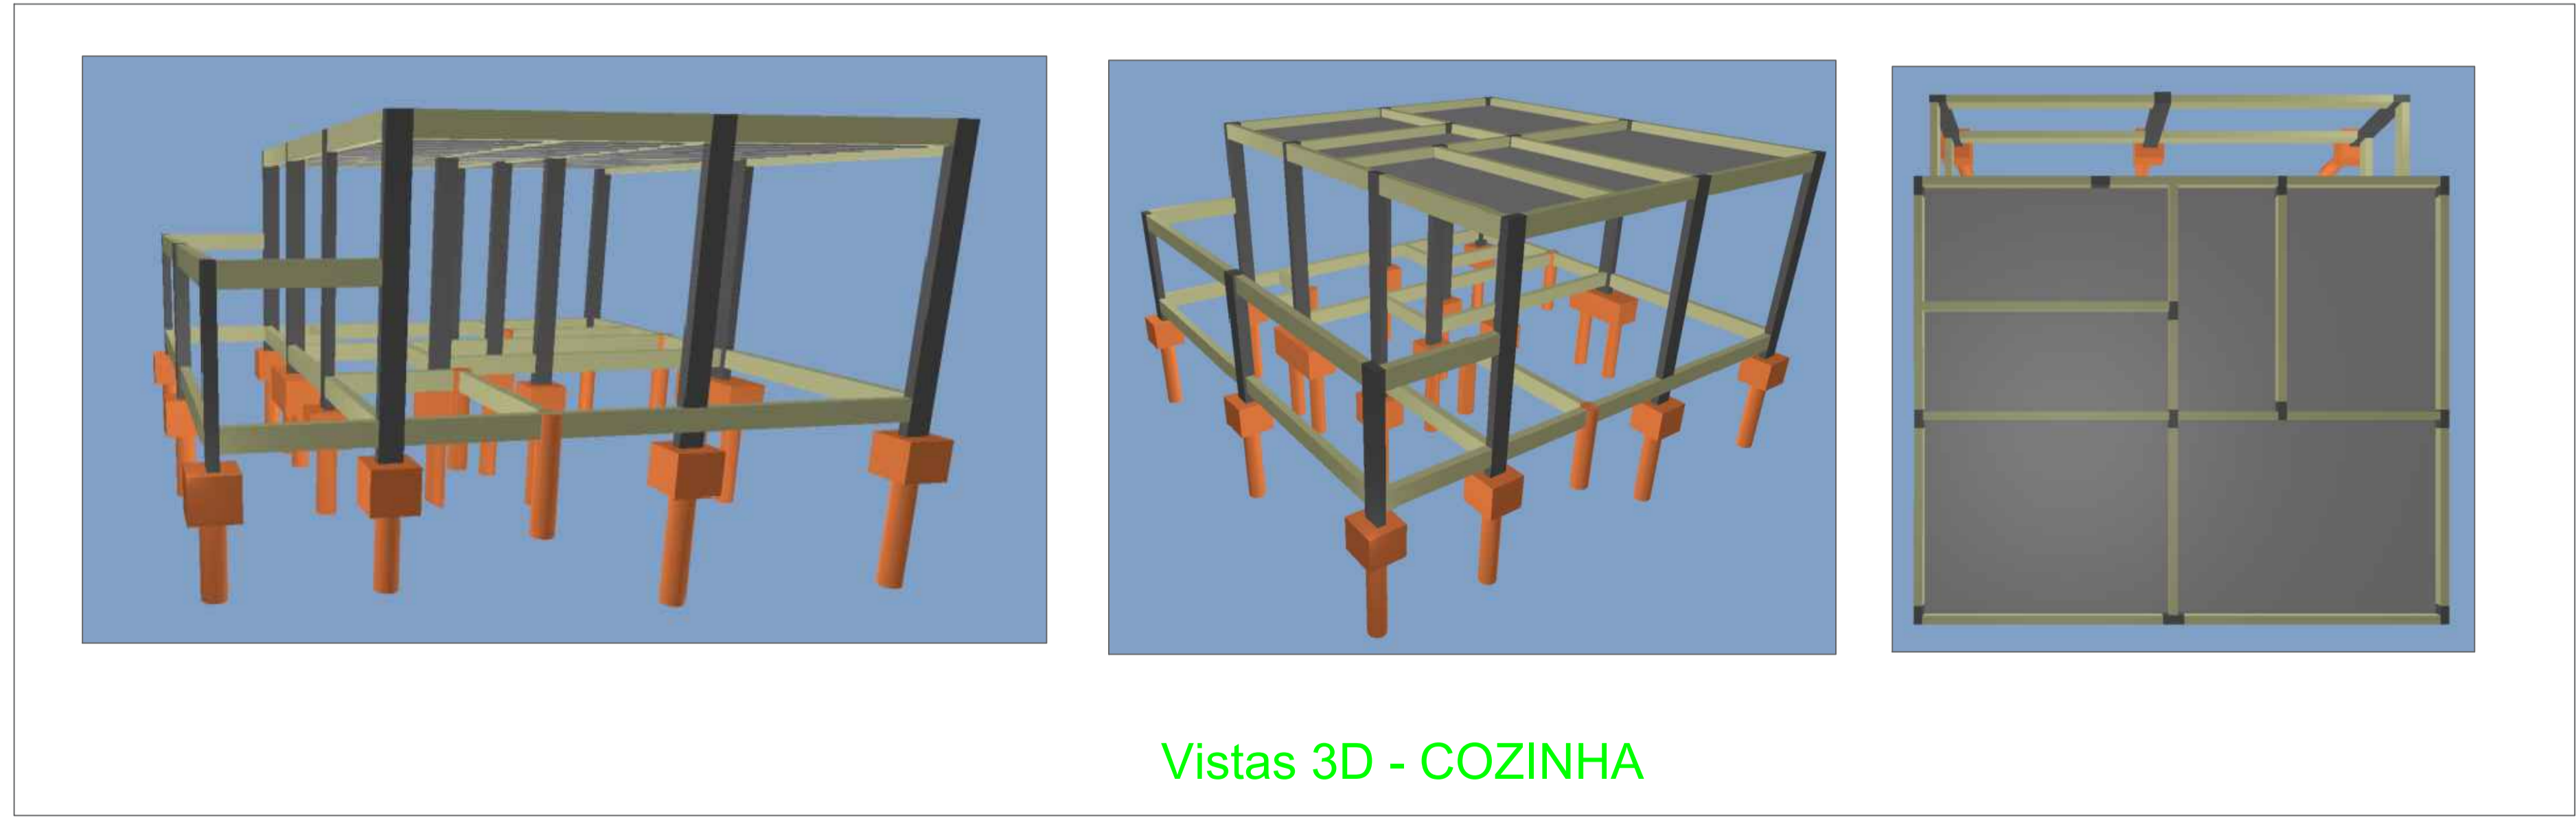

Vistas 3D - COZINHA



ESTADO DE GOIÁS
SECRETARIA DE ESTADO DA EDUCAÇÃO
SUPERINTENDÊNCIA DE INFRAESTRUTURA
GERÊNCIA DE PROJETOS E INFRAESTRUTURA

GERÊNCIA DE PROJETOS E INFRAESTRUTURA
APROVADO _____
TÉCNICO RESPONSÁVEL PELA APROVAÇÃO

PADRÃO SEDUC

COZINHA REDUZIDA - MOD 01

ENDEREÇO: _____
A SER CONSTRUÍDO EM DIVERSOS LOCAIS DO ESTADO ONDE FOR SOLICITADO

ÁREA DO TERRENO	ÁREA PERMEAB.	ÁREA EXISTENTE	ÁREA COBERTURA	ÁREA A CONSTRUIR	ÁREA TOTAL CONSTRUÇÃO
				77,36m2	

AUTOR: ENG.ª KAMILA DE CASTRO RODRIGUES - CREA: 10157843210/GO
RT DA OBRA: _____
PROPRIETÁRIO: SECRETARIA DE ESTADO DA EDUCAÇÃO CNPJ: 01.409.705.0001-20
PREPOSTO: JÉSSICA ALVES BUENO SOUSA CPF: 033.178.021-62

ESTRUTURAL

TIPO DE PROJETO: _____
Detalhamento de Vigas Baldrame - COZINHA
Vistas 3D - COZINHA
ASSUNTO: _____

REV.	DATA	DESCRIÇÃO	VISTO

DATA: AGOSTO/2022 ESCALA: INDICADA REVISÃO: 00 Nº RRTIART: 1020200207811