


Planta do Terreo - Esgoto
Escala 1:50

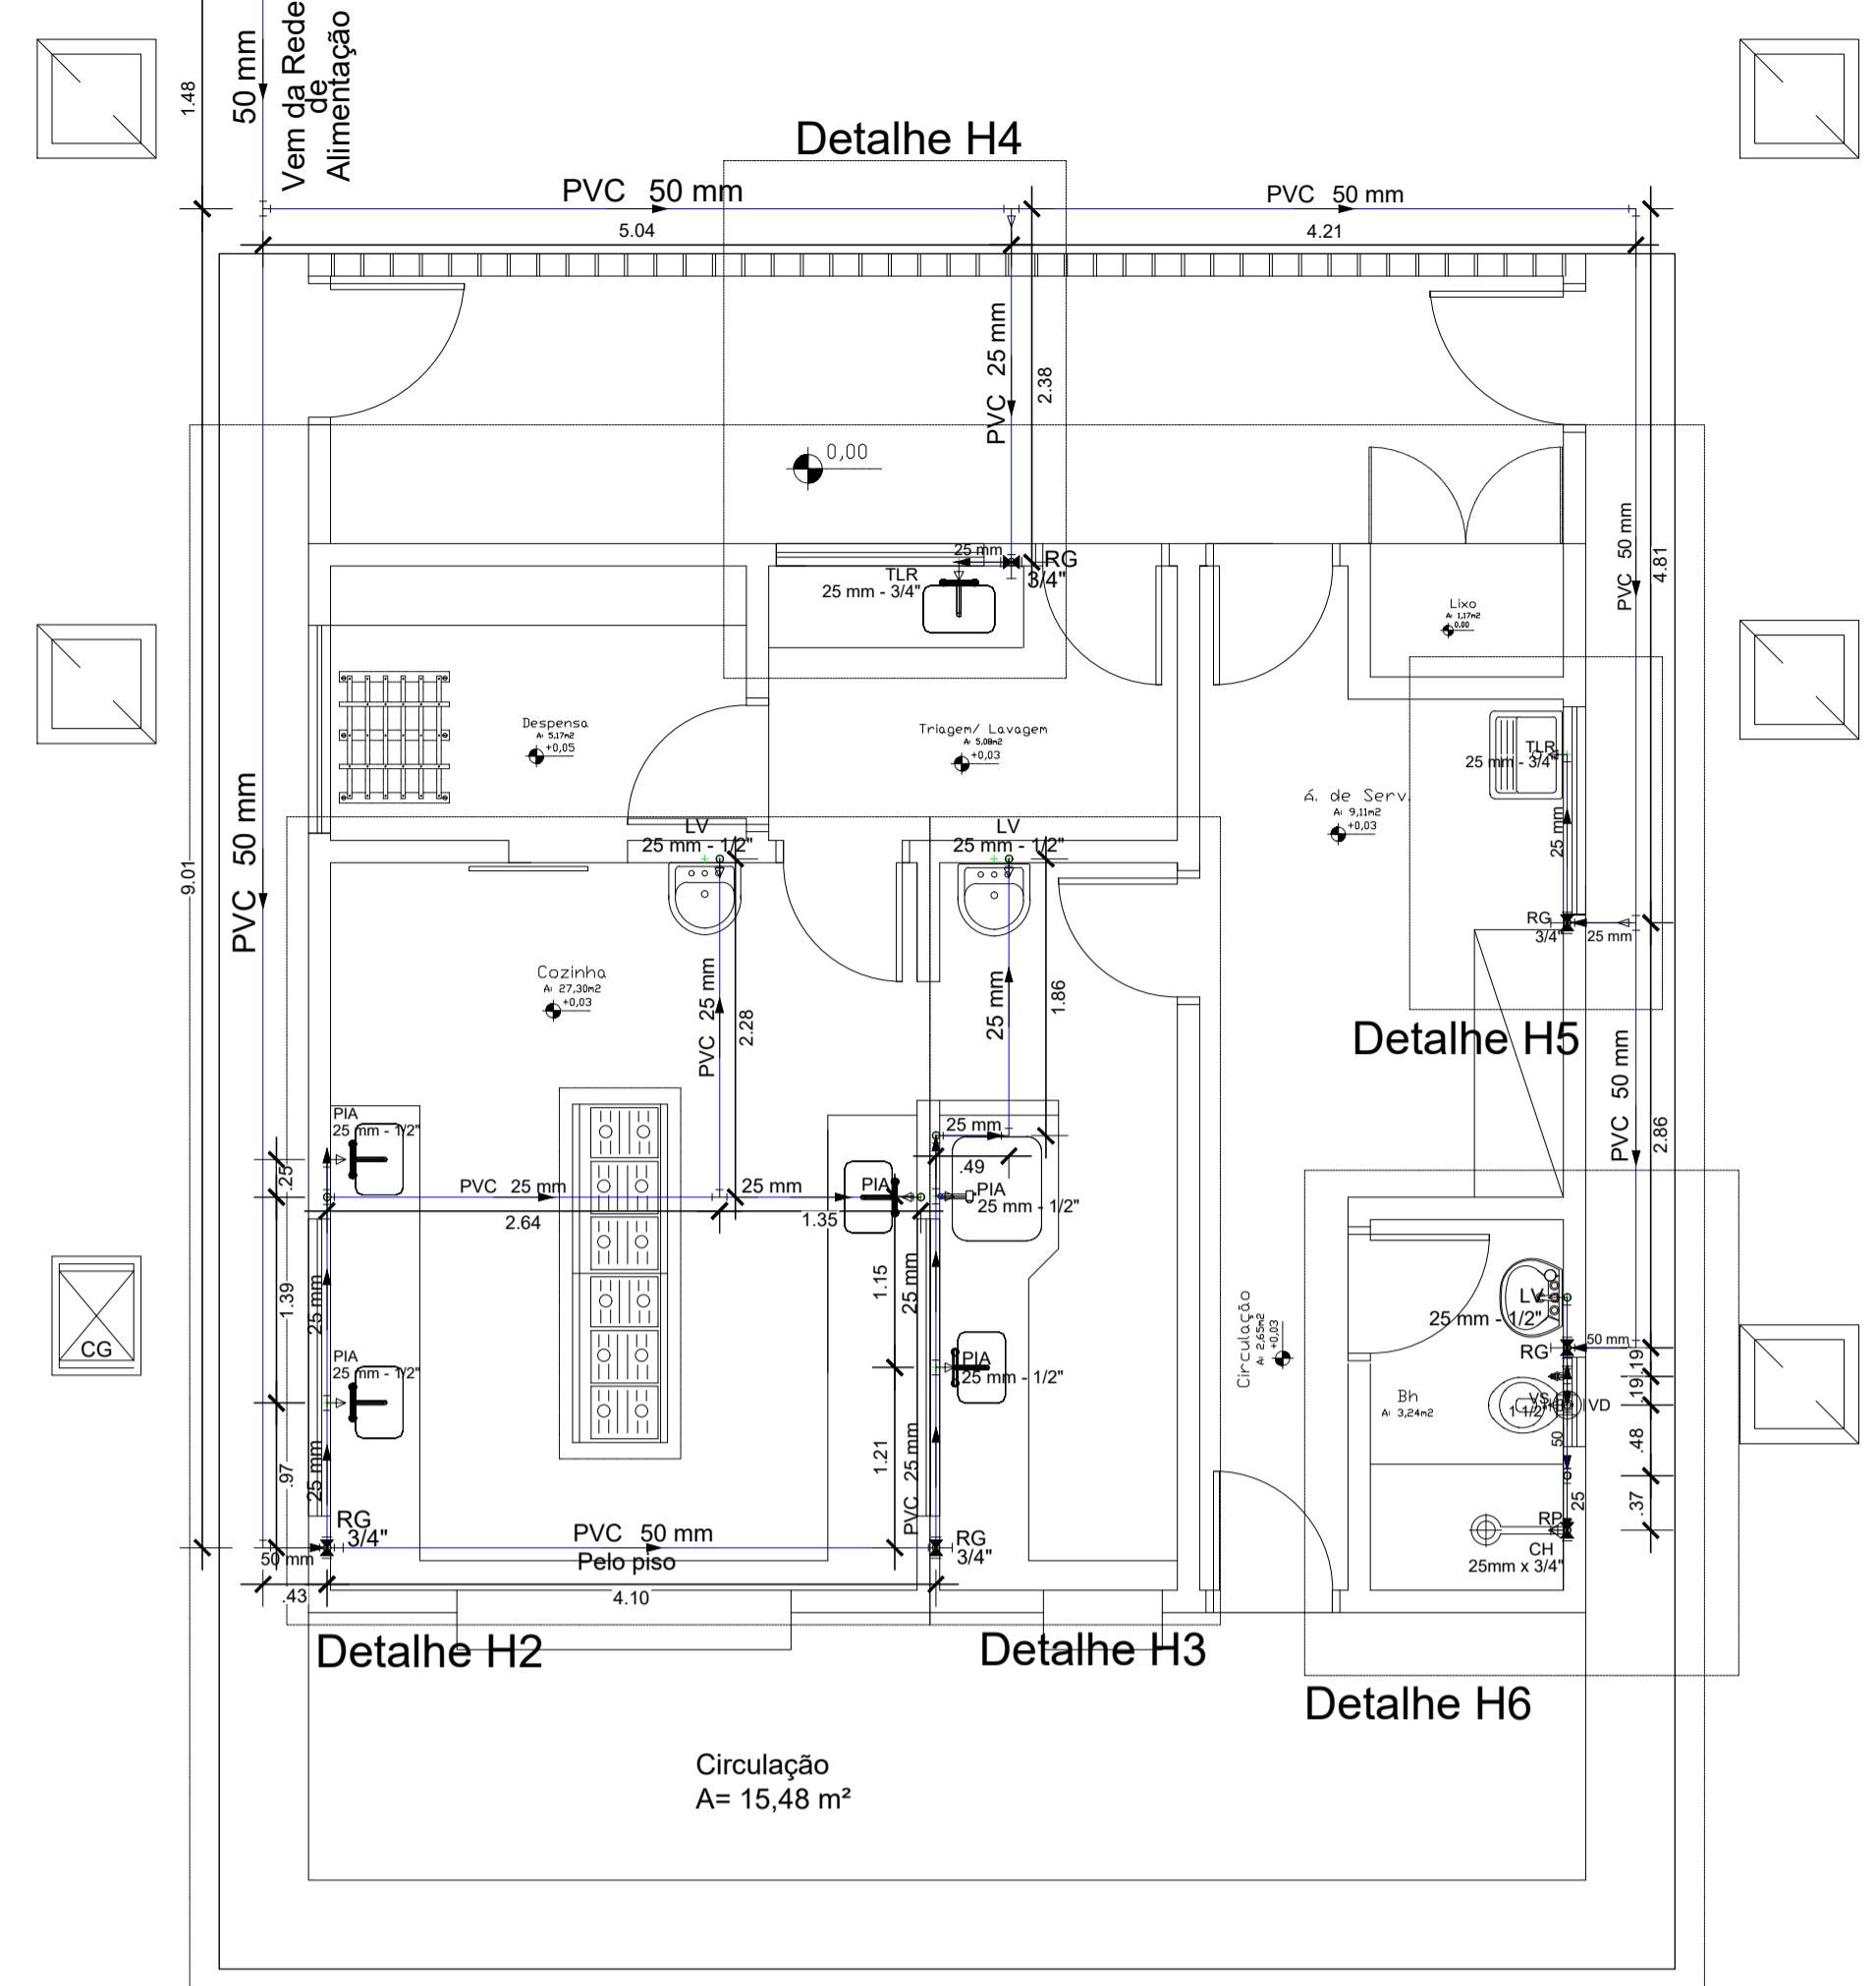

Planta do Terreo - Agua Fria
Escala 1:50


- Legenda das indicações**
- LV Lavatório
 - RG Registro de Gaveta
 - PIA Pia
 - RP Registro de Pressão
 - CH Chuveiro
 - DH Ducha Higiênica

- Legenda**
- Registro de gaveta c/canopla cromada c/PVC soldável - RG
 - Registro de pressão c/canopla cromada c/PVC soldável - RP


- Legenda**
- Caixas Inspeção Esgoto Simples 60X60
 - Caixa de Gordura 70X50

- Legenda**
- Bucha de redução longa
 - Caixa Sifonada
 - Caixas Inspeção Esgoto Simples
 - Joelho 45
 - Joelho 90- coluna
 - Junção simples
 - Junção simples c/ redução
 - Lavatório de Uso Geral
 - Ramais de Ventilação
 - Te sanitário- superior
 - Vaso Sanitário c/ curva 90°

- Legenda**
- CV Coluna de Ventilação
 - Ø Diâmetro da Tubulação
 - Tubulação - Esgoto

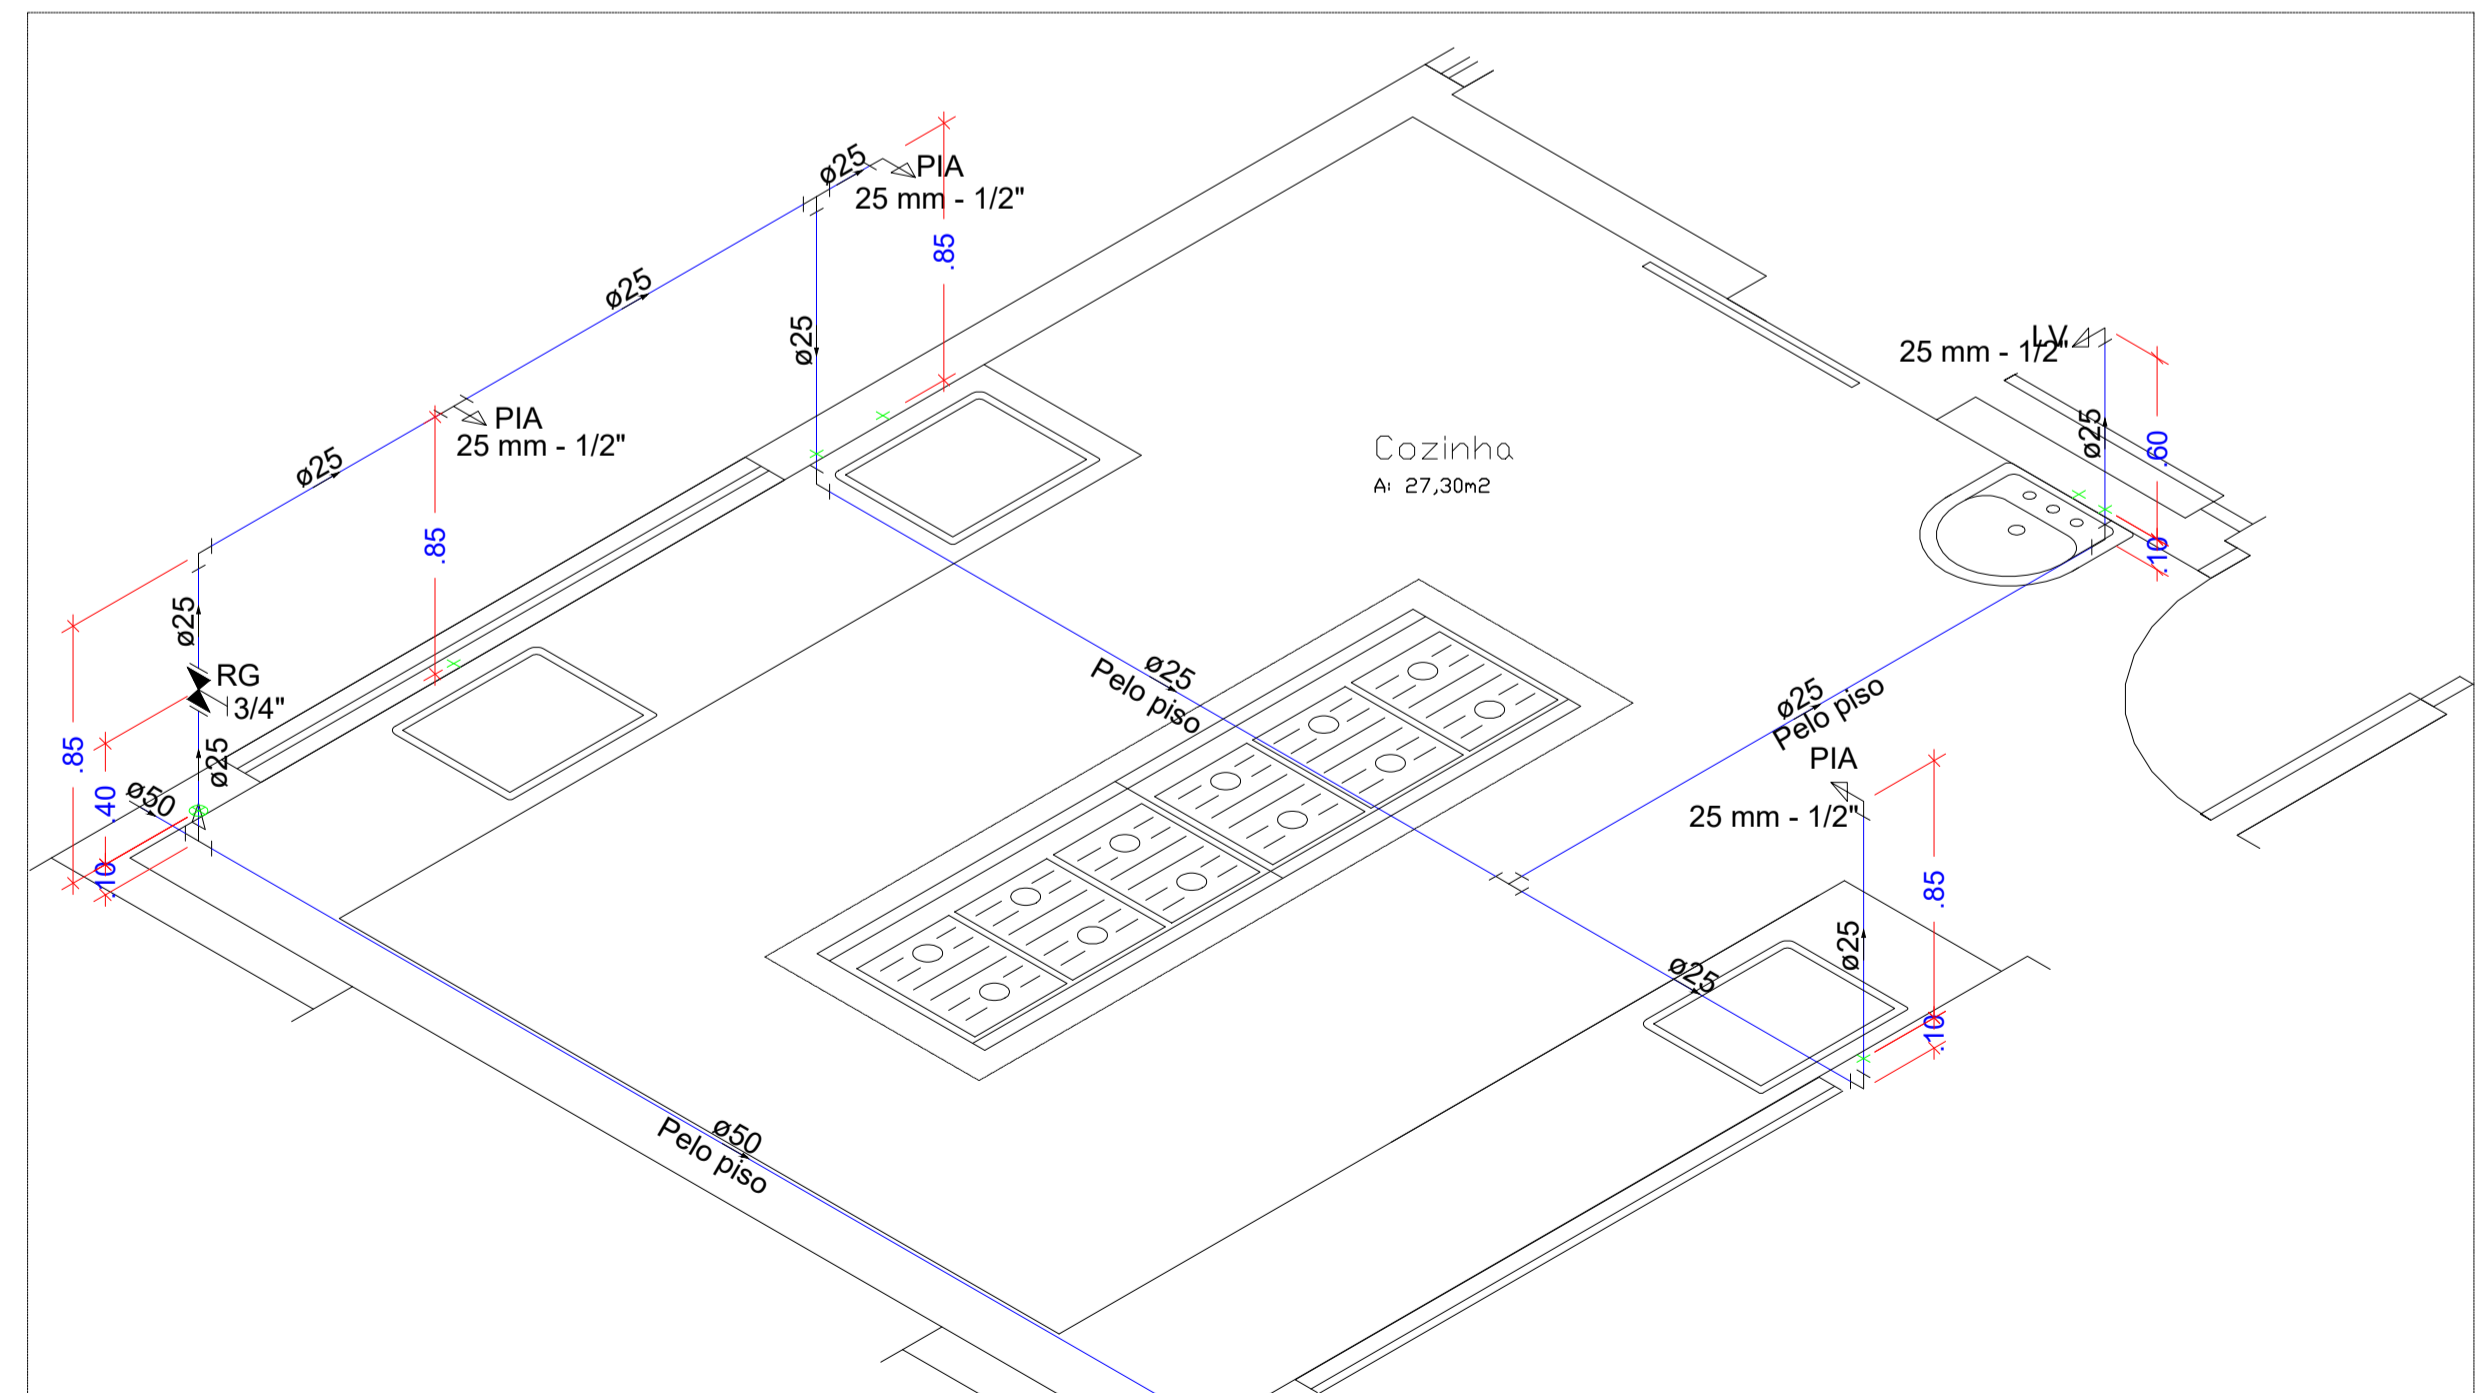

Detalhe Isometrico H2
Escala 1:25

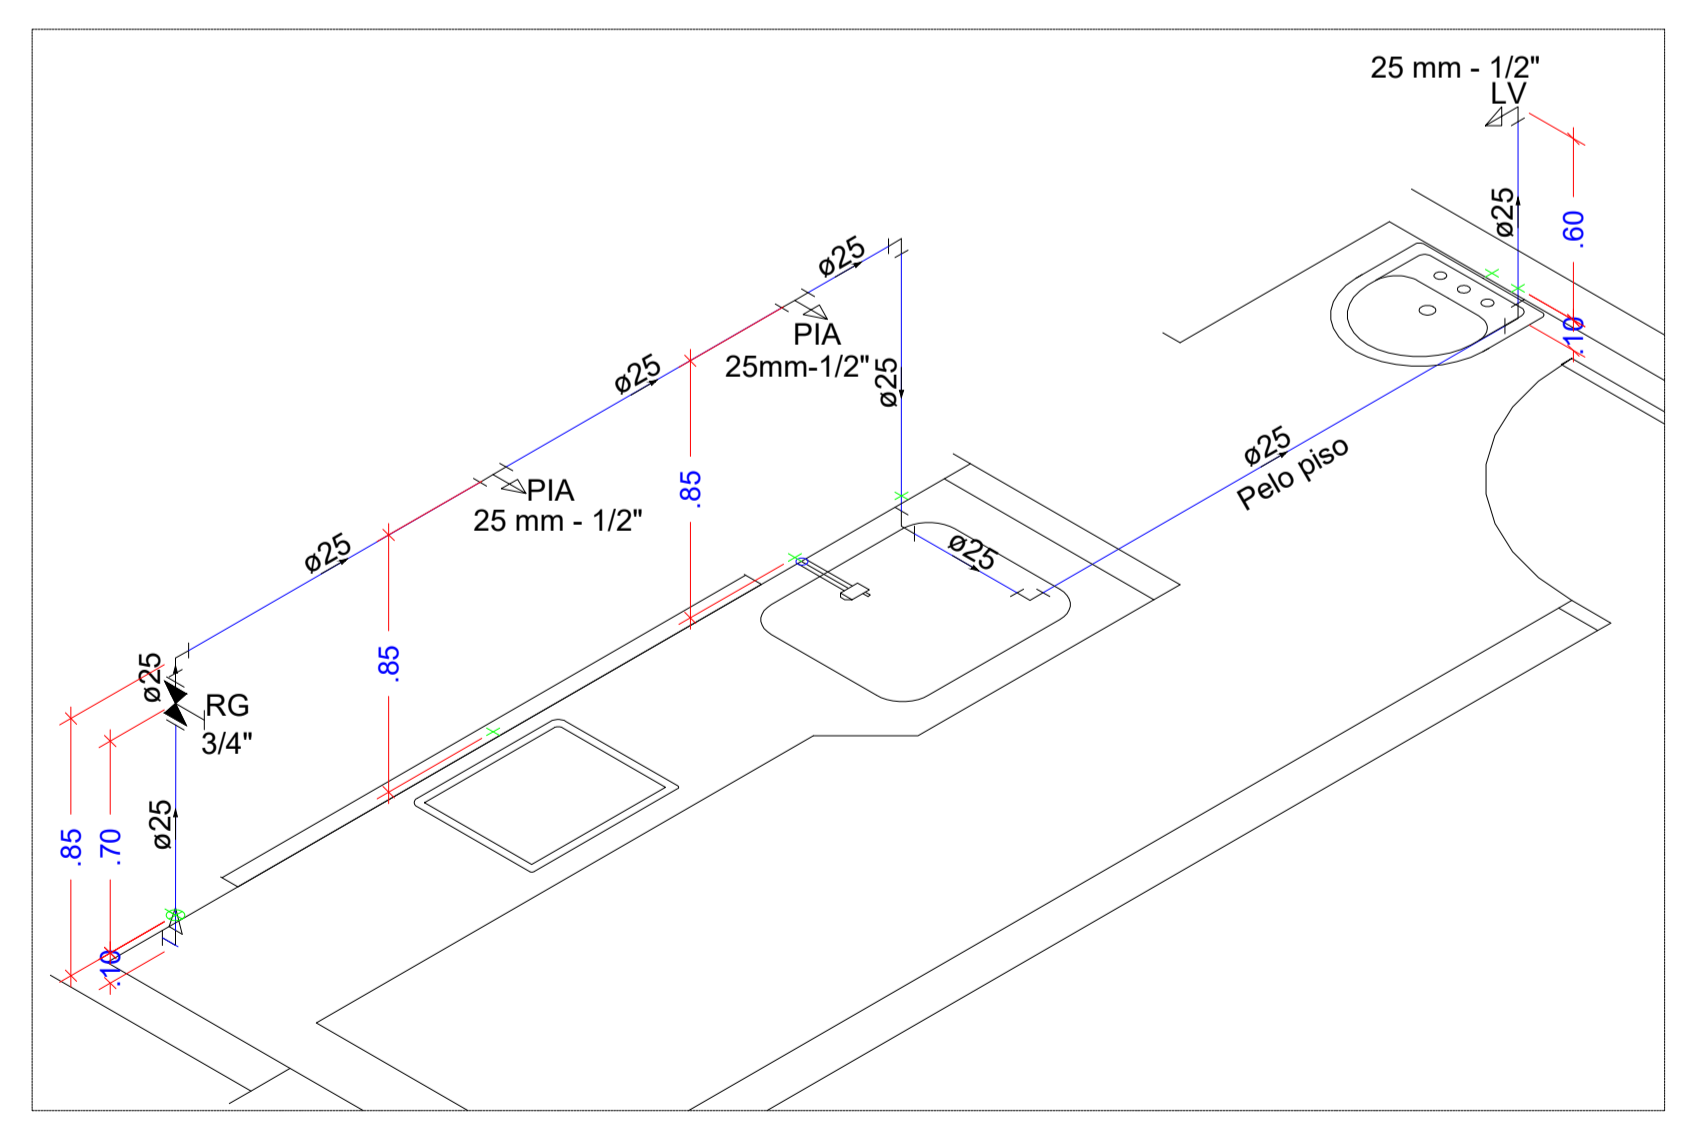

Detalhe Isometrico H3
Escala 1:25



ESTADO DE GOIÁS
SECRETARIA DE ESTADO DA EDUCAÇÃO
SUPERINTENDÊNCIA DE INFRAESTRUTURA
GERÊNCIA DE PROJETOS E INFRAESTRUTURA

GERÊNCIA DE PROJETOS E INFRAESTRUTURA
APROVADO _____
TÉCNICO RESPONSÁVEL PELA APROVAÇÃO

PADRÃO SEDUC

COZINHA REDUZIDA - MOD 01

ENDEREÇO					
A SER CONSTRUÍDO EM DIVERSOS LOCAIS ONDE FOR SOLICITADO					
ÁREA DO TERRENO	ÁREA PERMEAB.	ÁREA EXISTENTE	ÁREA A DEMOLIR	ÁREA A CONSTRUIR	ÁREA TOTAL CONSTRUÇÃO
				77,36M²	77,36M²

AUTOR: ENG. - GABRIEL VILELA BARBOSA JUNIOR - CREA: 13027D-GO
RT DA OBRA:
PROPRIETÁRIO: SECRETARIA DE ESTADO DA EDUCAÇÃO - CNPJ: 01.409.705.0001-20
PREPOSTO: JESSICA ALVES BUENO SOUZA - CPF: 033.178.021-62

HIDROSSANITÁRIO

TIPO DE PROJETO
PLANTA DO TERREO - ESGOTO
PLANTA DO TERREO - AGUA FRIA
DETALHES ISOMETRICOS
DETALHES E LEGENDAS

DATA:	ESCALA:	REVISÃO:	Nº RT/ART:
AGOSTO/2022	INDICADA	000	1020200225945
REV.	DATA	DESCRIÇÃO	VISTO