




PLANTA BAIXA  
ESC. 1/50

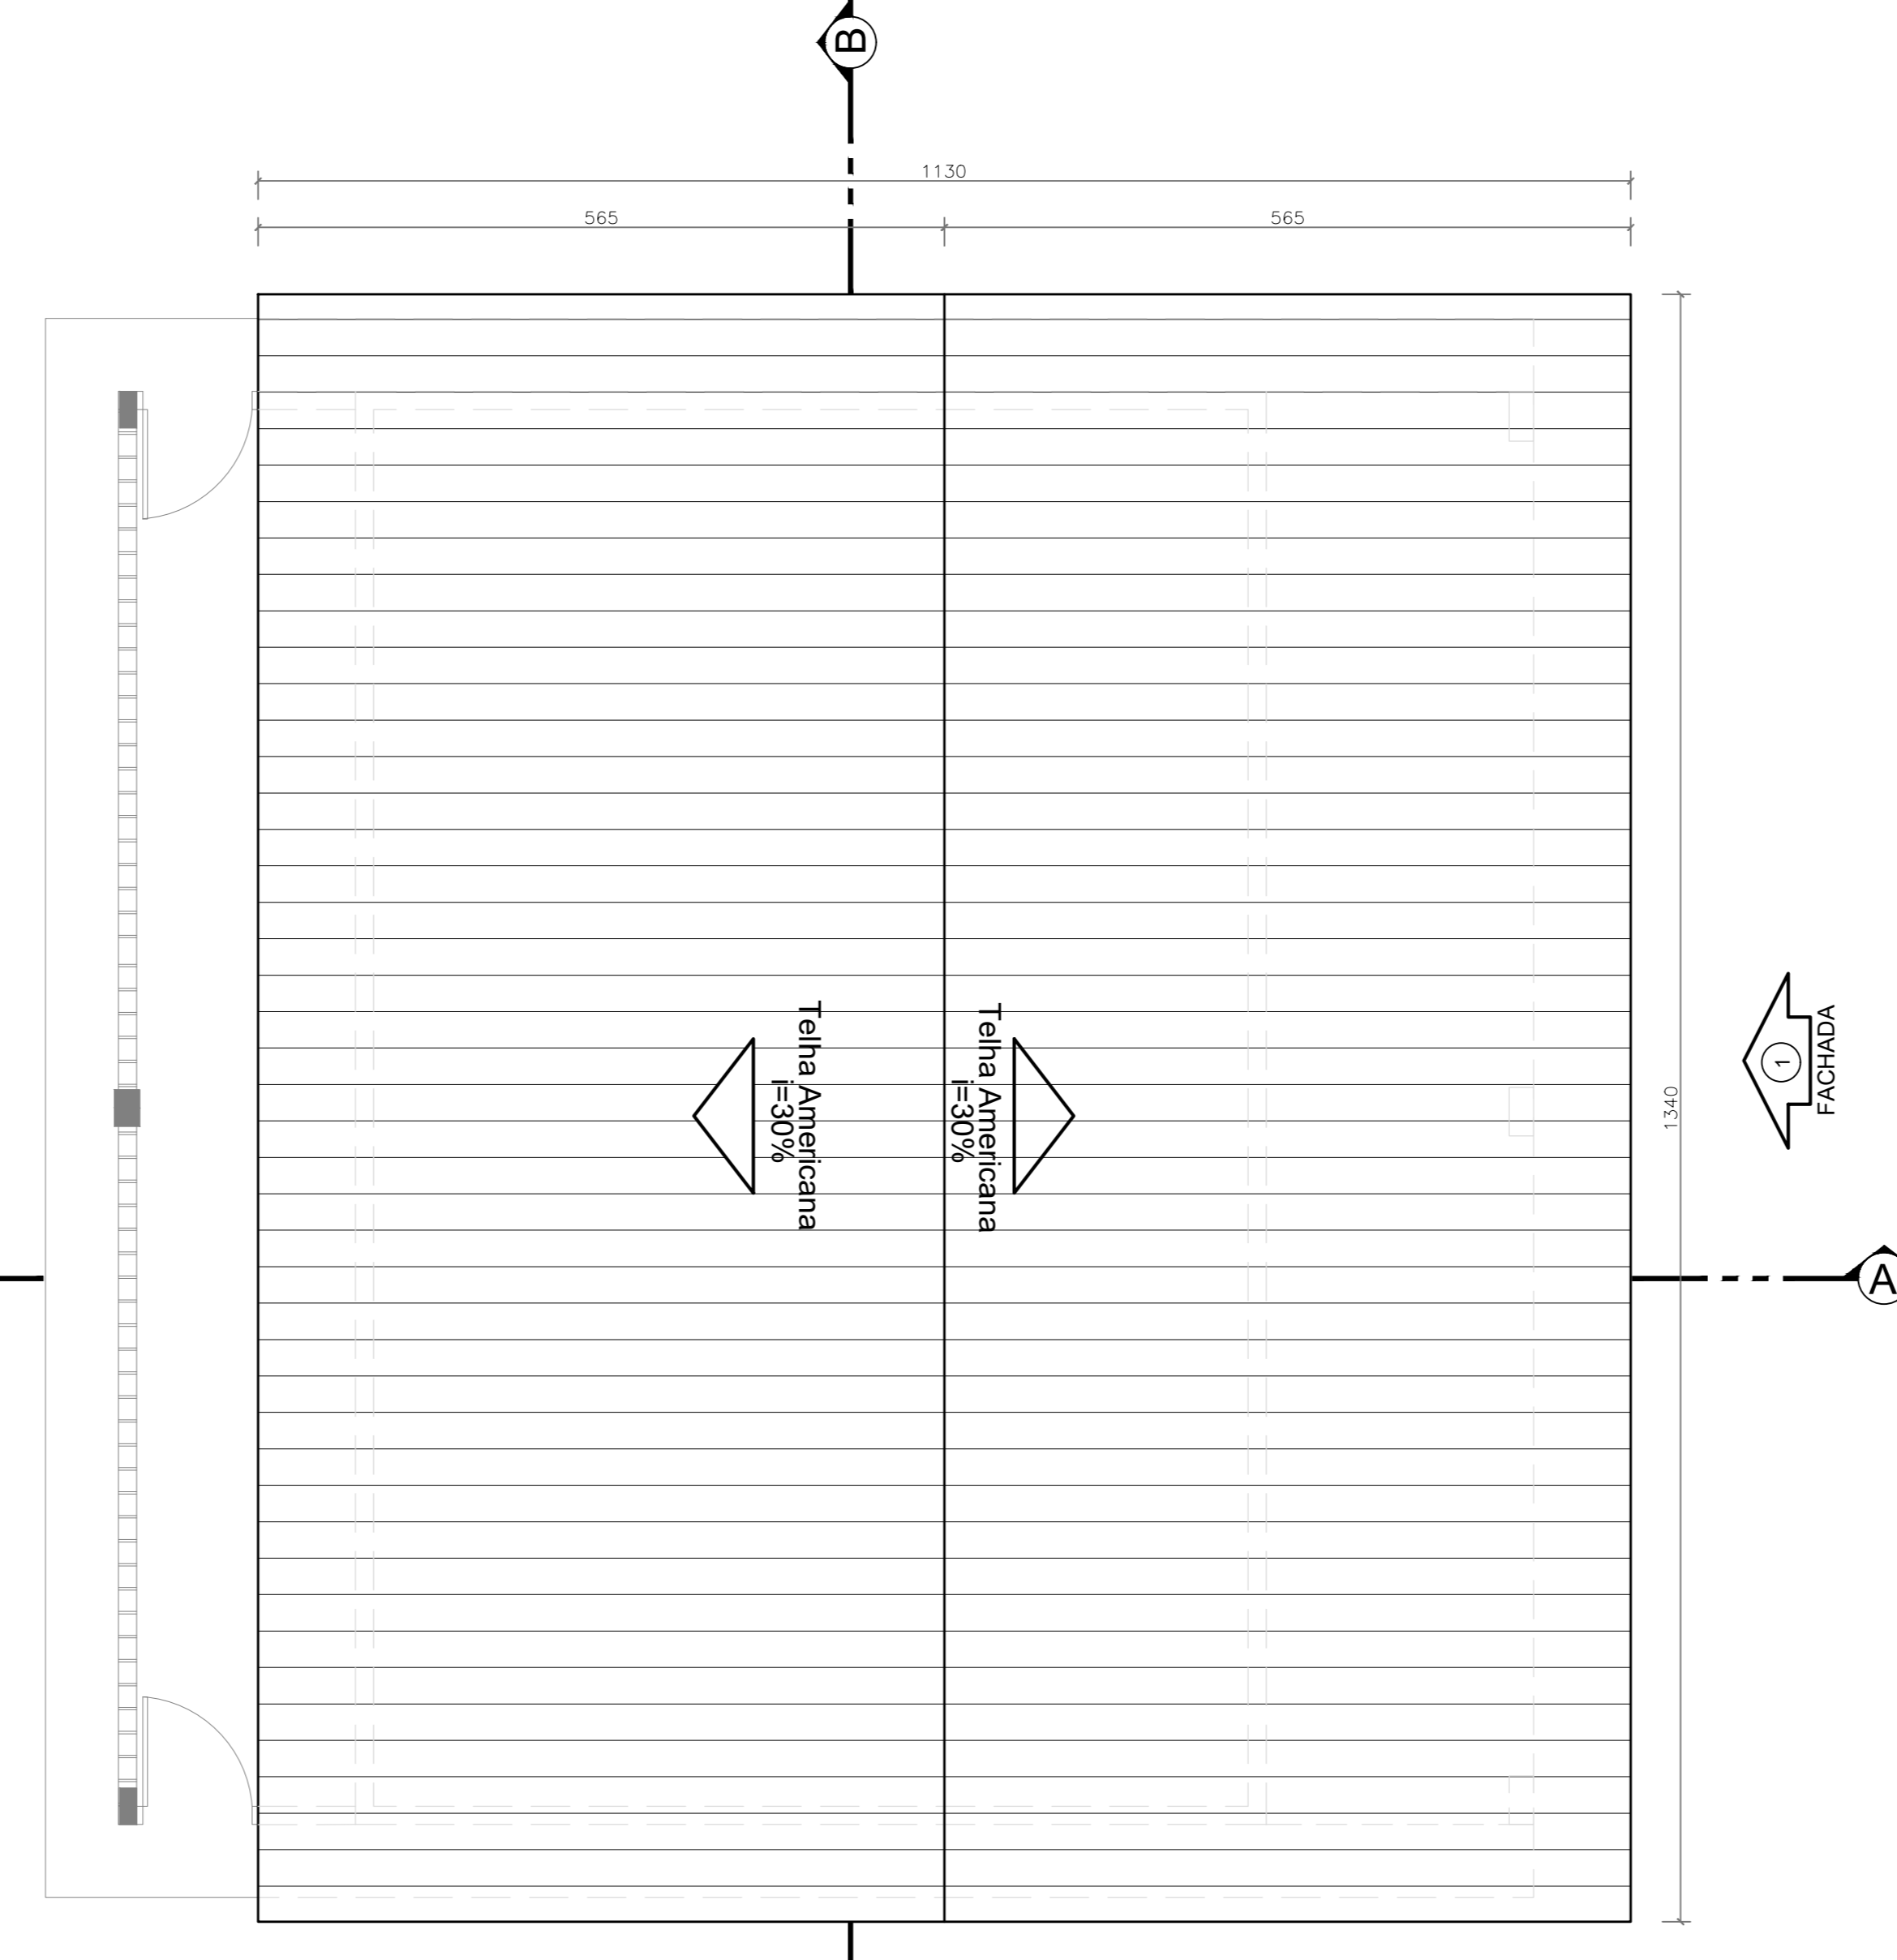


PLANTA DE COBERTURA  
ESC. 1/50

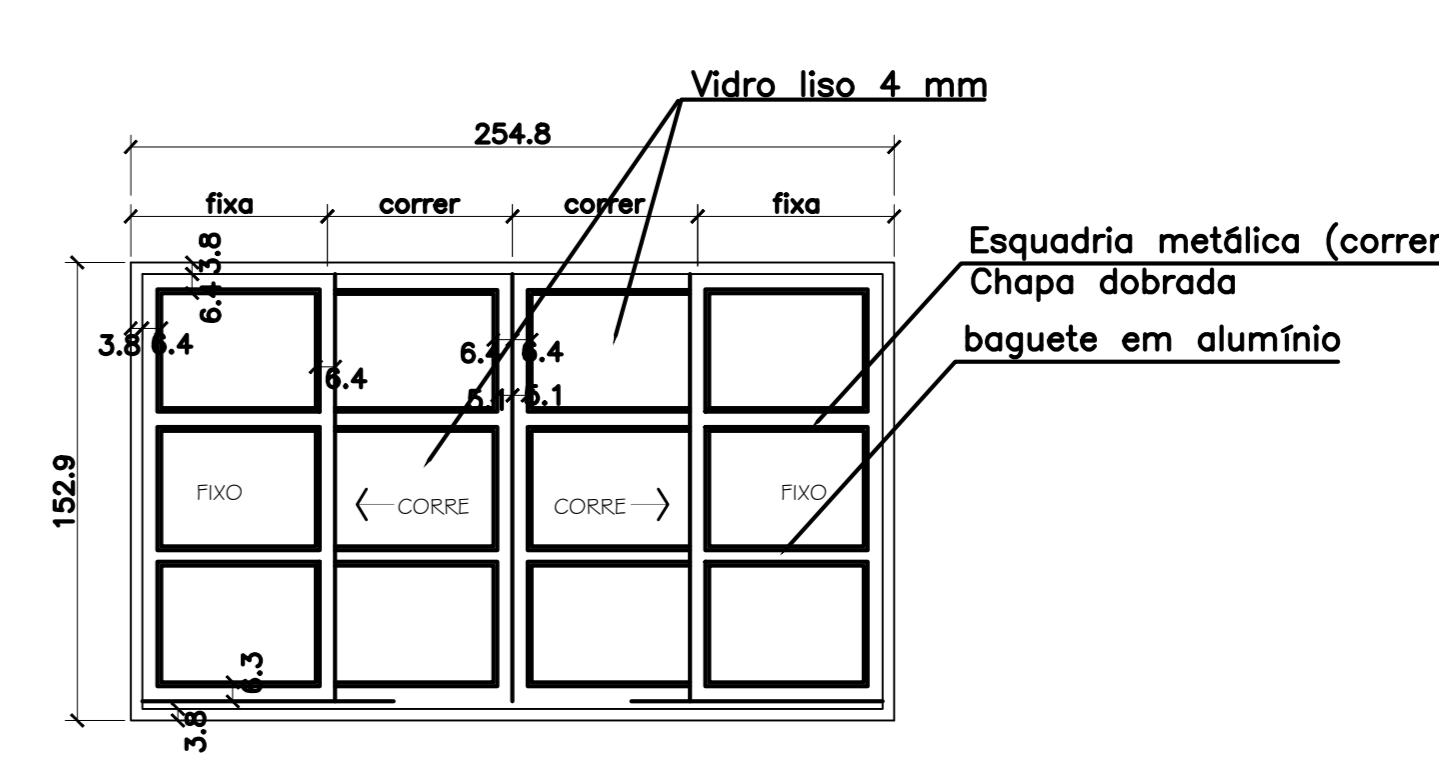


ESQUADRIA J1 - Sem Escala  
(correr/ fixo - 4 folhas)

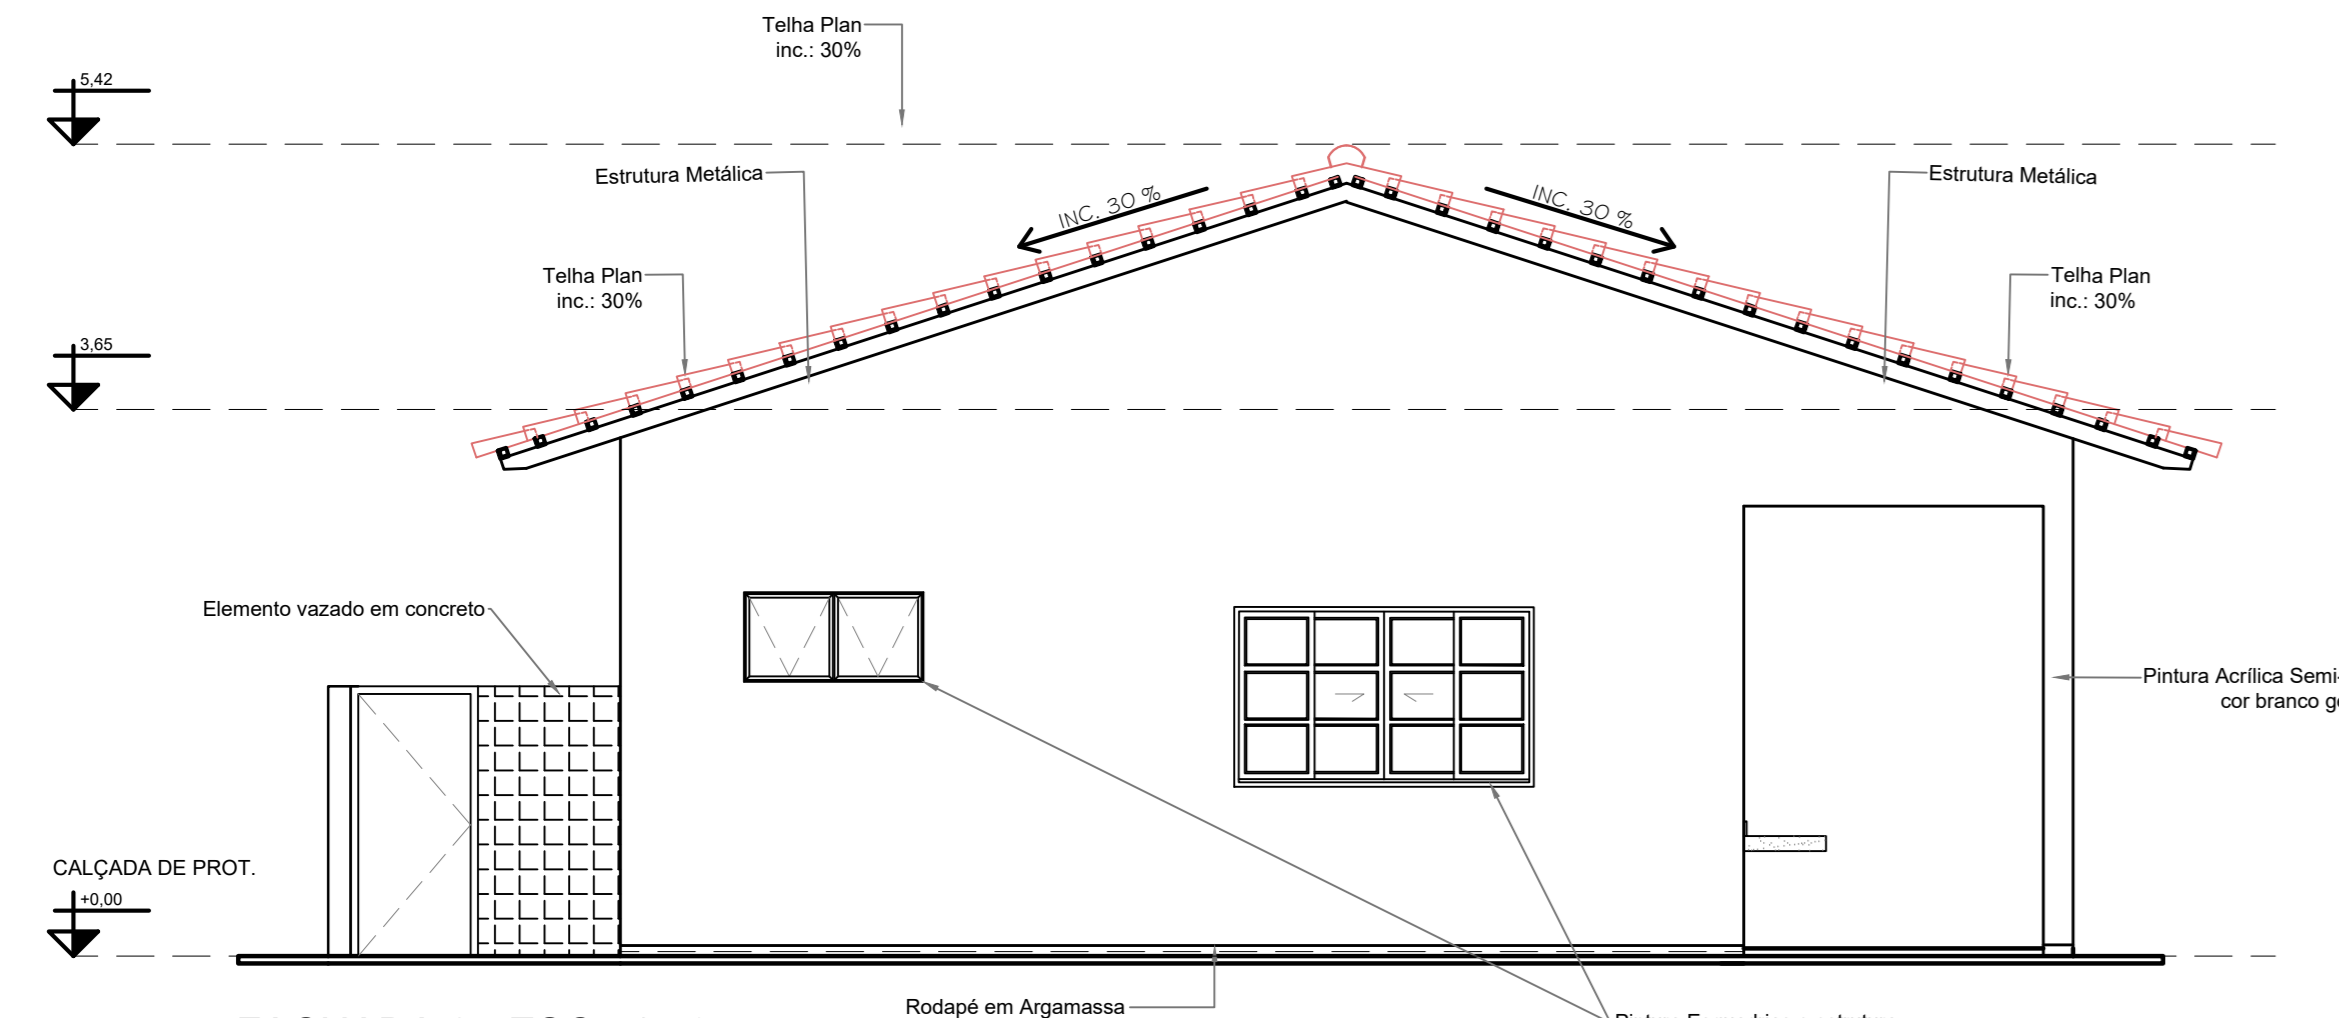


FACHADA 2 - ESC.: 1:50

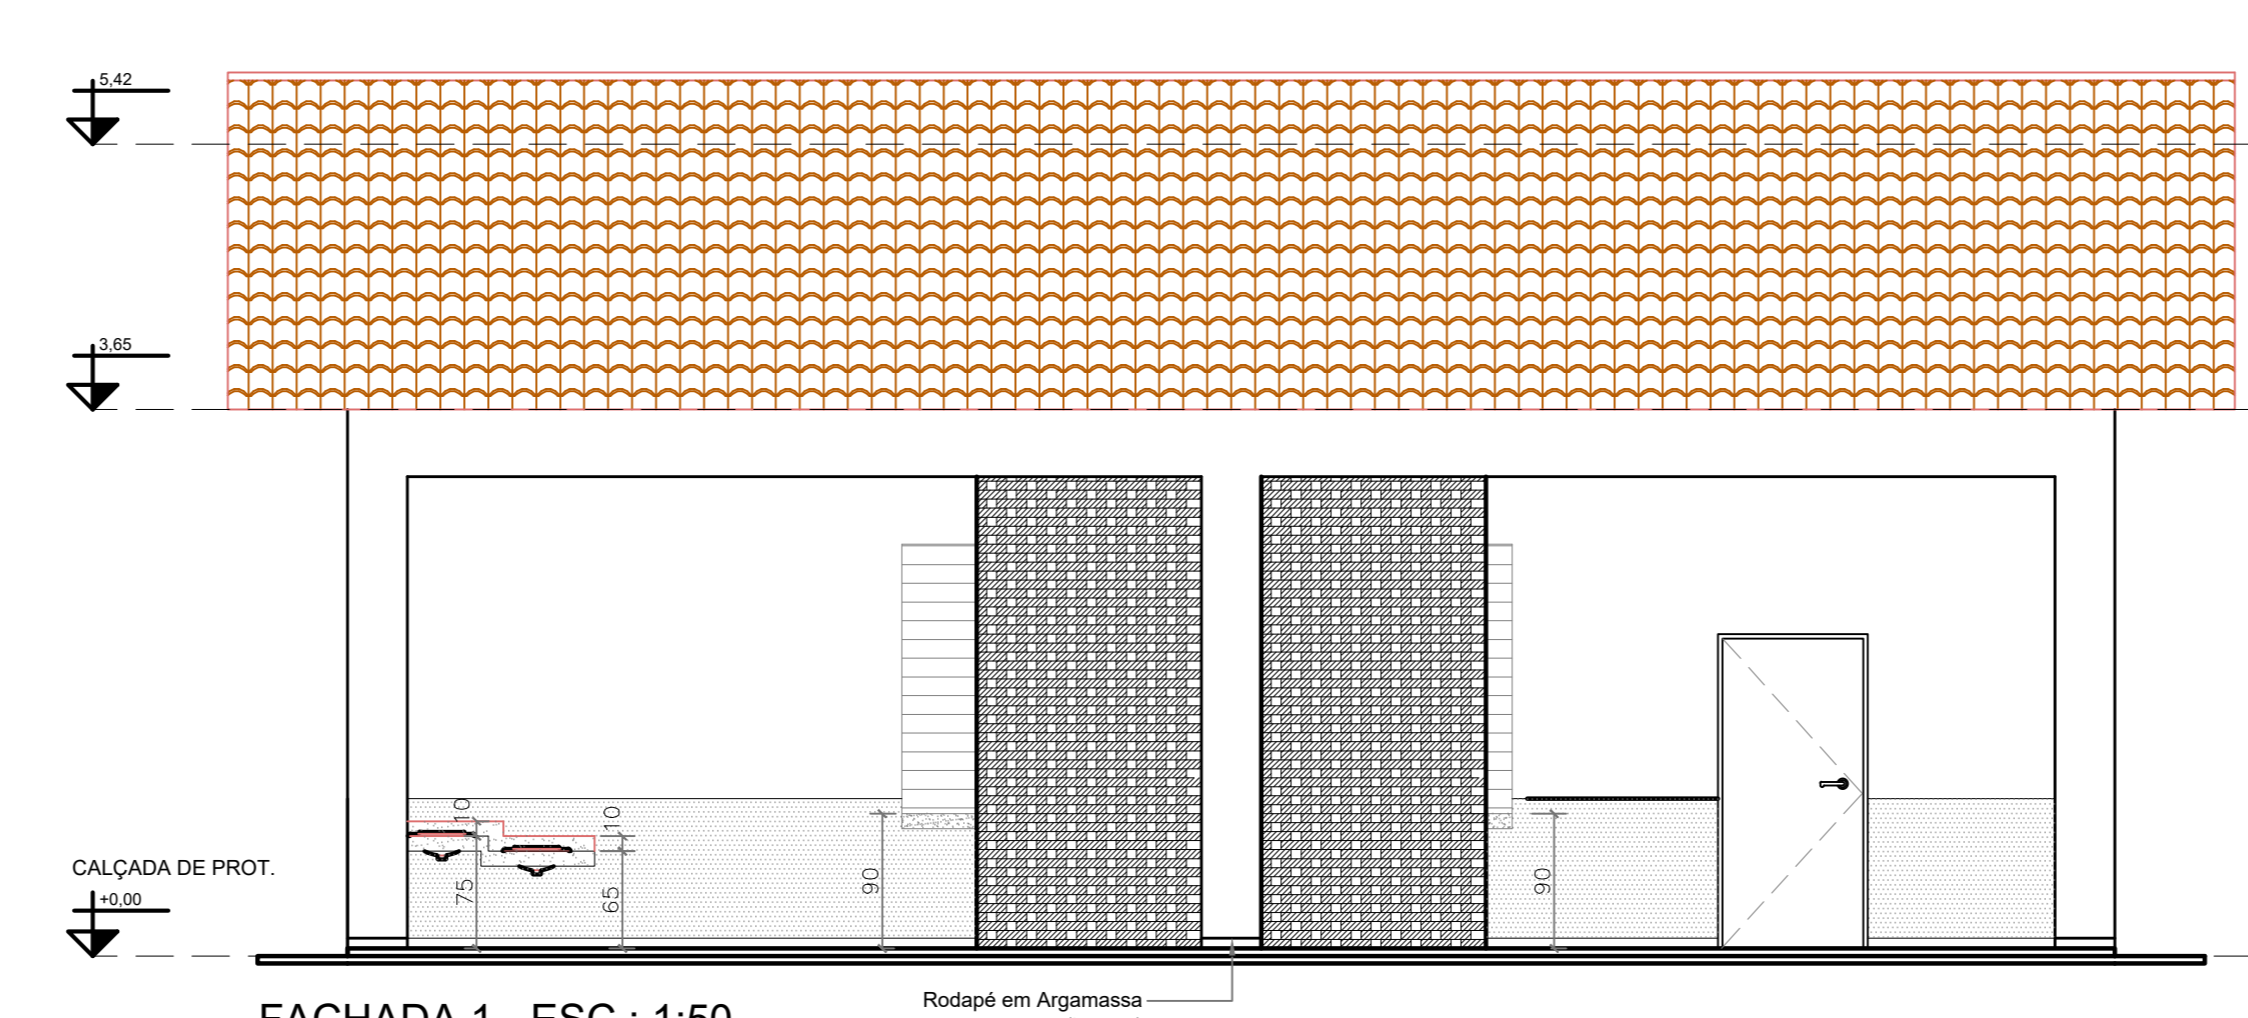

FACHADA 1 - ESC.: 1:50

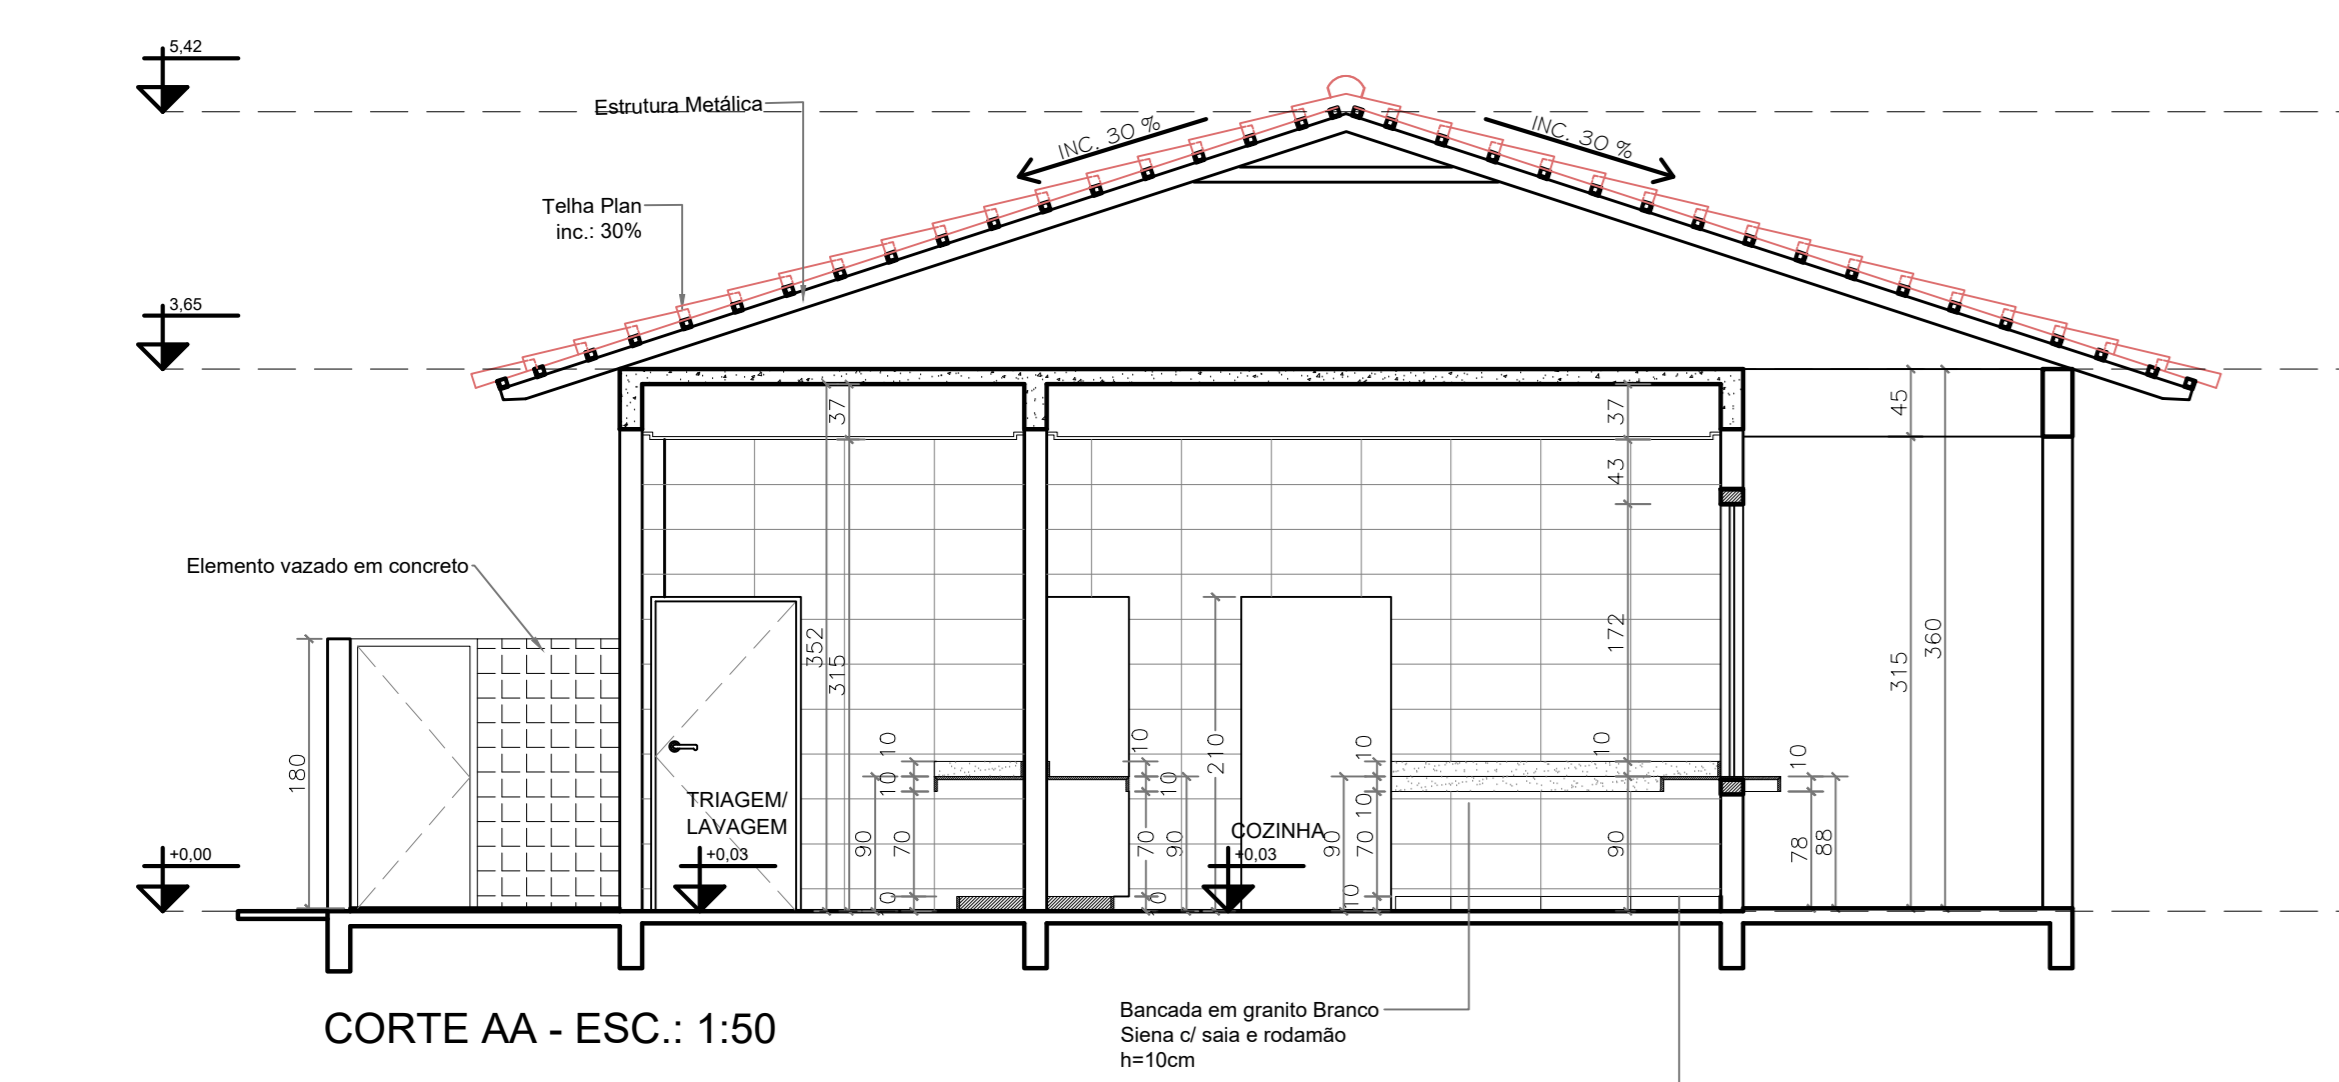

CORTE AA - ESC.: 1:50

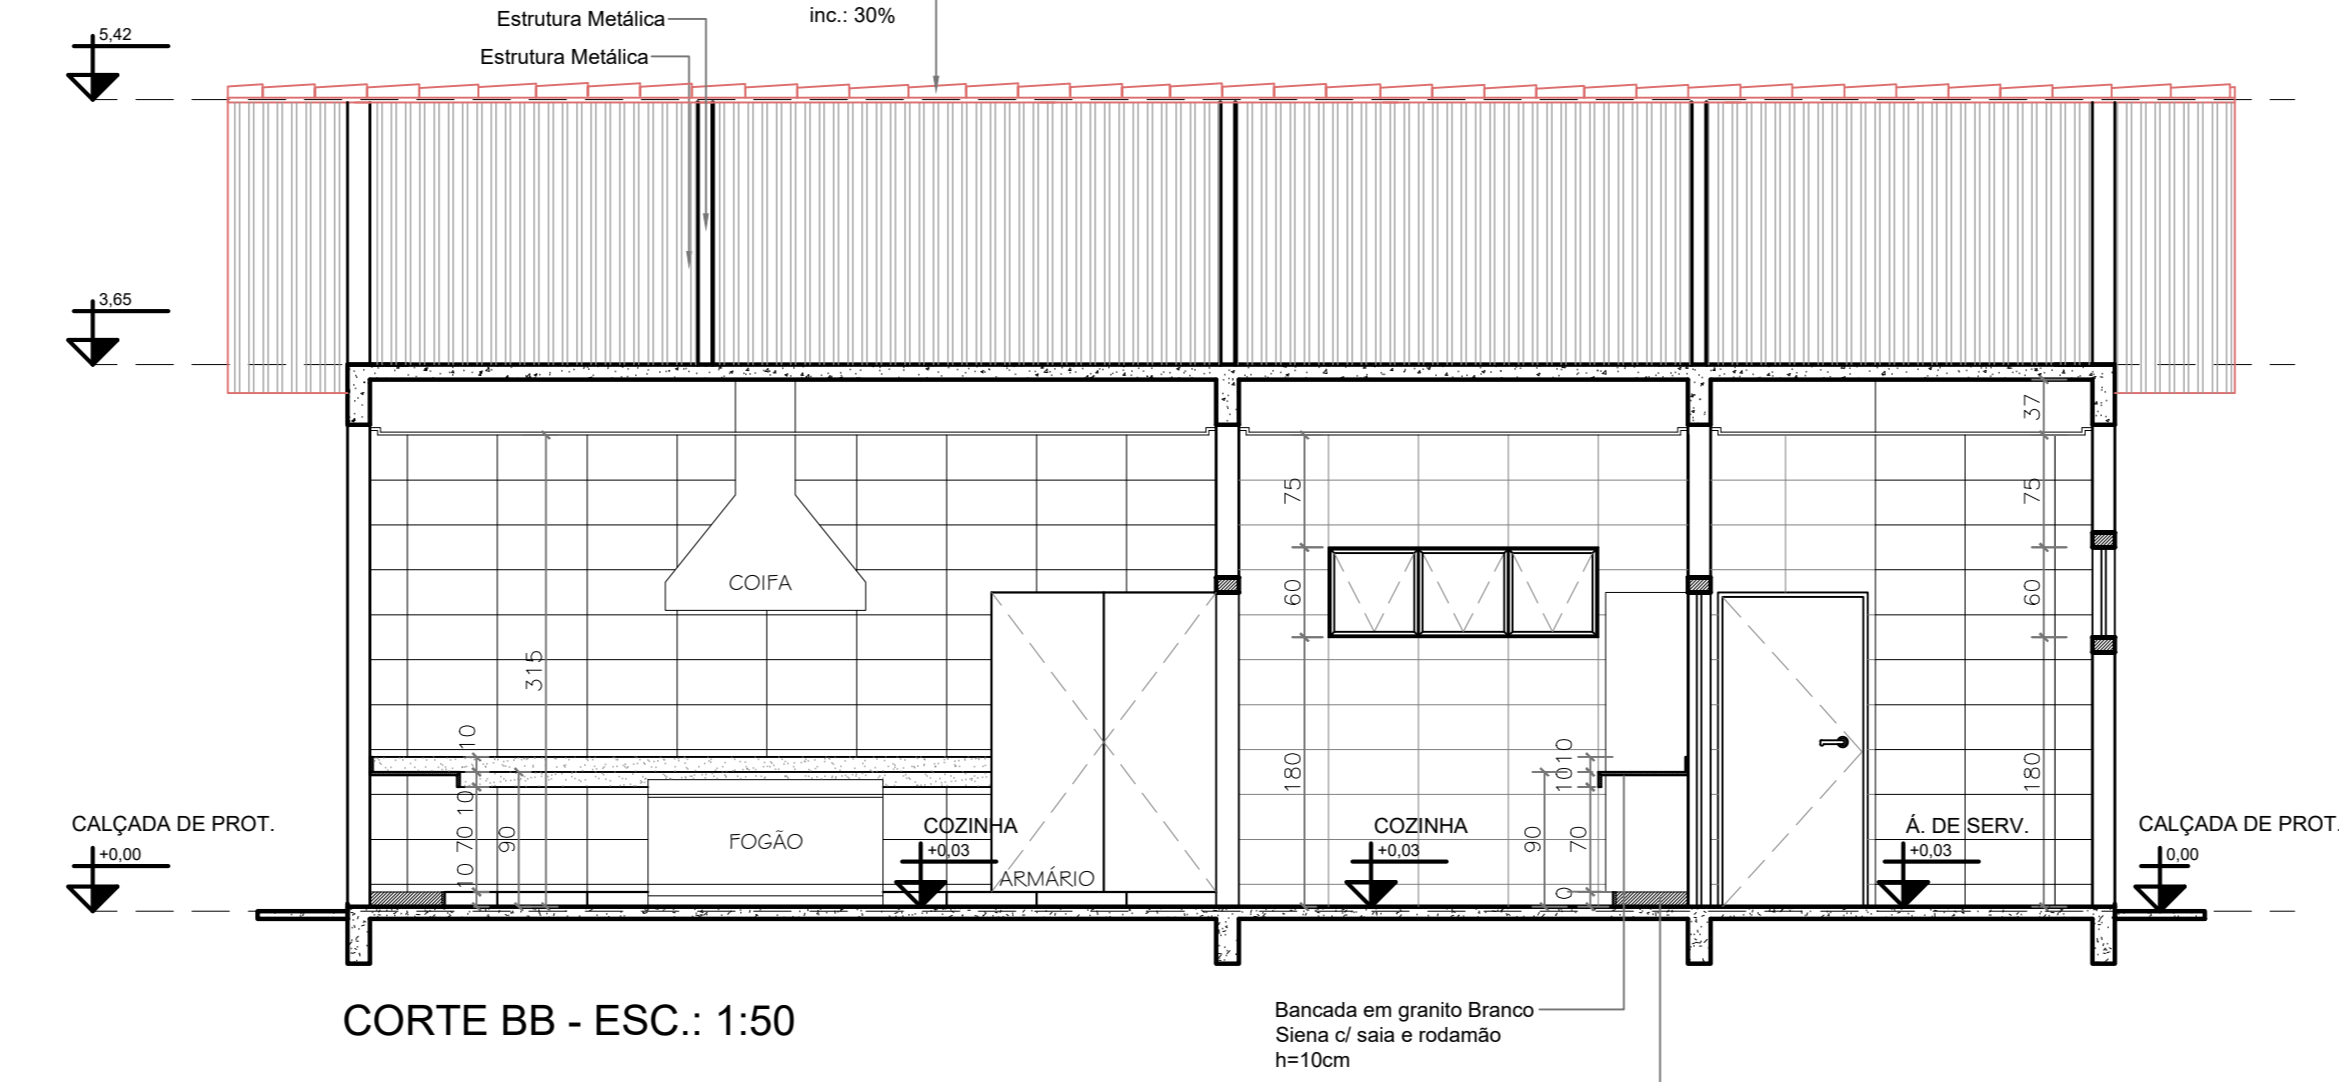

CORTE BB - ESC.: 1:50

LEGENDA ACABAMENTOS

PISO:  
G - GRANITINA  
CD - CONCRETO DESEMPENADO

FORRO:  
L - LAJE  
G - FORRO DE GESSO TABICADO, PINTURA LÁTEX PVA COR BRANCO NEVE

PAREDE:  
CP - REVESTIMENTO CERÂMICO 30X60, ATÉ O FORRO  
RP - REBOCO E PINTURA CONFORME ESPECIFICAÇÃO

ESPECIFICAÇÕES:

PISO:  
- GRANITINA NA COR NATURAL C/ RODAPÊ 7CM DO MESMO MATERIAL  
- CONCRETO DESEMPENADO - EDP - SCM

ALVENARIA:  
- TUÇOS FURADOS  
- AS PAREDES INTERNAS SERÃO REBOCADAS, EMASADADAS, E PINTADAS COM ESMALTE SINTÉTICO ATÉ, H=1,50m E O RESTANTE COM TINTA ACRÍLICA SEM-BRILHO, CONFORME PADRÃO SEDUC  
- AS PAREDES EXTERNAS SERÃO REBOCADAS, APLICAÇÃO DE SELADOR, PINTADAS COM TINTA ACRÍLICA SEM-BRILHO, CONFORME PADRÃO SEDUC

COBERTURA:  
- TELHA CERÂMICA, TIPO AMERICANA

ESTRUTURA DA COBERTURA:  
- ESTRUTURA METÁLICA, PINTADA EM ESMALTE SINTÉTICO BRILHANTE CONFORME PADRÃO SEDUC.

QUADRO DE ABERTURAS

PORTAS	DIMENSÕES (cm)	Altura Peitoril	MATERIAL	TIPO	REFERÊNCIA
P1	100 X 210	-----	METÁLICA	ABRIR	TIPO PF-1 CADERNO DE DETALHES AGETOP
P2	90 X 180	-----	METÁLICA	ABRIR	TIPO PF-1 CADERNO DE DETALHES AGETOP
P3	70 X 210	-----	METÁLICA	ABRIR	TIPO PF-01 CADERNO DE DETALHES AGETOP
P4	130 X 180	-----	METÁLICA	ABRIR	TIPO PF-05 CADERNO DE DETALHES AGETOP
JANELAS	DIMENSÕES (cm)	PEITORIL	MATERIAL	TIPO	REFERÊNCIA
J1	200 X 120	1,10	METÁLICA + VIDRO	CORRER (2 Folhas)	VER PROJETO
J2	180 X 60	1,80	METÁLICA + VIDRO	BASCULANTE (3 Folhas)	TIPO J6 CADERNO DE DETALHES AGETOP
J3	120 X 60	1,80	METÁLICA + VIDRO	BASCULANTE (2 Folhas)	TIPO J8 CADERNO DE DETALHES AGETOP
J4	60 X 60	1,80	METÁLICA + VIDRO	BASCULANTE (1 Folha)	TIPO J6 CADERNO DE DETALHES AGETOP
J5	150 X 190	0,88	METÁLICA	ENROLAR	VER PROJETO
J6	100 X 190	0,88	METÁLICA	ENROLAR	VER PROJETO

OBSERVAÇÕES:  
- Onde não tiver especificação de acabamento, seguir projeto específico.  
- Favor conferir medidas no local.  
- Qualquer dúvida consultar o autor do projeto ou a Gerência de Projetos e Infraestrutura.



GERÊNCIA DE PROJETOS E INFRAESTRUTURA  
APROVADO:                       
TÉCNICO RESPONSÁVEL PELA APROVAÇÃO

BLOCO PADRÃO

COZINHA 2020 MOD 2- PADRÃO SEDUC

ENDEREÇO:  
A SER CONSTRUÍDO EM DIVERSOS LOCAIS DO ESTADO ONDE FOR SOLICITADO

ÁREA DO TERRENO	ÁREA PERMEÁVEL	ÁREA EXISTENTE	ÁREA DA COBERTURA	ÁREA A CONSTRUIR	ÁREA TOTAL CONSTRUÇÃO
-----	-----	191,42m <sup>2</sup>	137,47m <sup>2</sup>	-----	137,47m <sup>2</sup>

AUTOR: MARILIA OLIVEIRA - CAU Nº 4113886-3

RT DA OBRA:                     

PROPRIETÁRIO: SECRETARIA DE ESTADO DA EDUCAÇÃO - CNPJ: 01.409.705/0001-20  
PREPOSTO: JESSICA ALVES BUENO SOUSA - CPF: 033.178.021-42

ARQUITETURA

PLANTA BAIXA Esc.: 1/50  
CORTES E FACHADAS Esc.: 1/50  
LEGENDA E QUADRO DE ABERTURAS  
DETALHAMENTO DAS ESQUADRIAS J1 - Sem Escala

ASSINATURA:                     

DATA	SÉRIADA	REVISÃO	Nº FOLHAS
ABRIL/2022	INDICADA	000	12179773
REV.	DATA	DESCRIÇÃO	VISTO