



PLANTA QUADRA - MODELO 1 (14,00x23,07)
Esc.: 1:100


QUADRO DE ÁREAS	
ÁREA DE FECHAMENTO (nas muretas e paredes)	337,24m2
ÁREA DE COBERTURA	394,75m2
ÁREA DE PISO DA QUADRA	311,00m2
ÁREA DE ARQUIBANCADAS	19,44m2

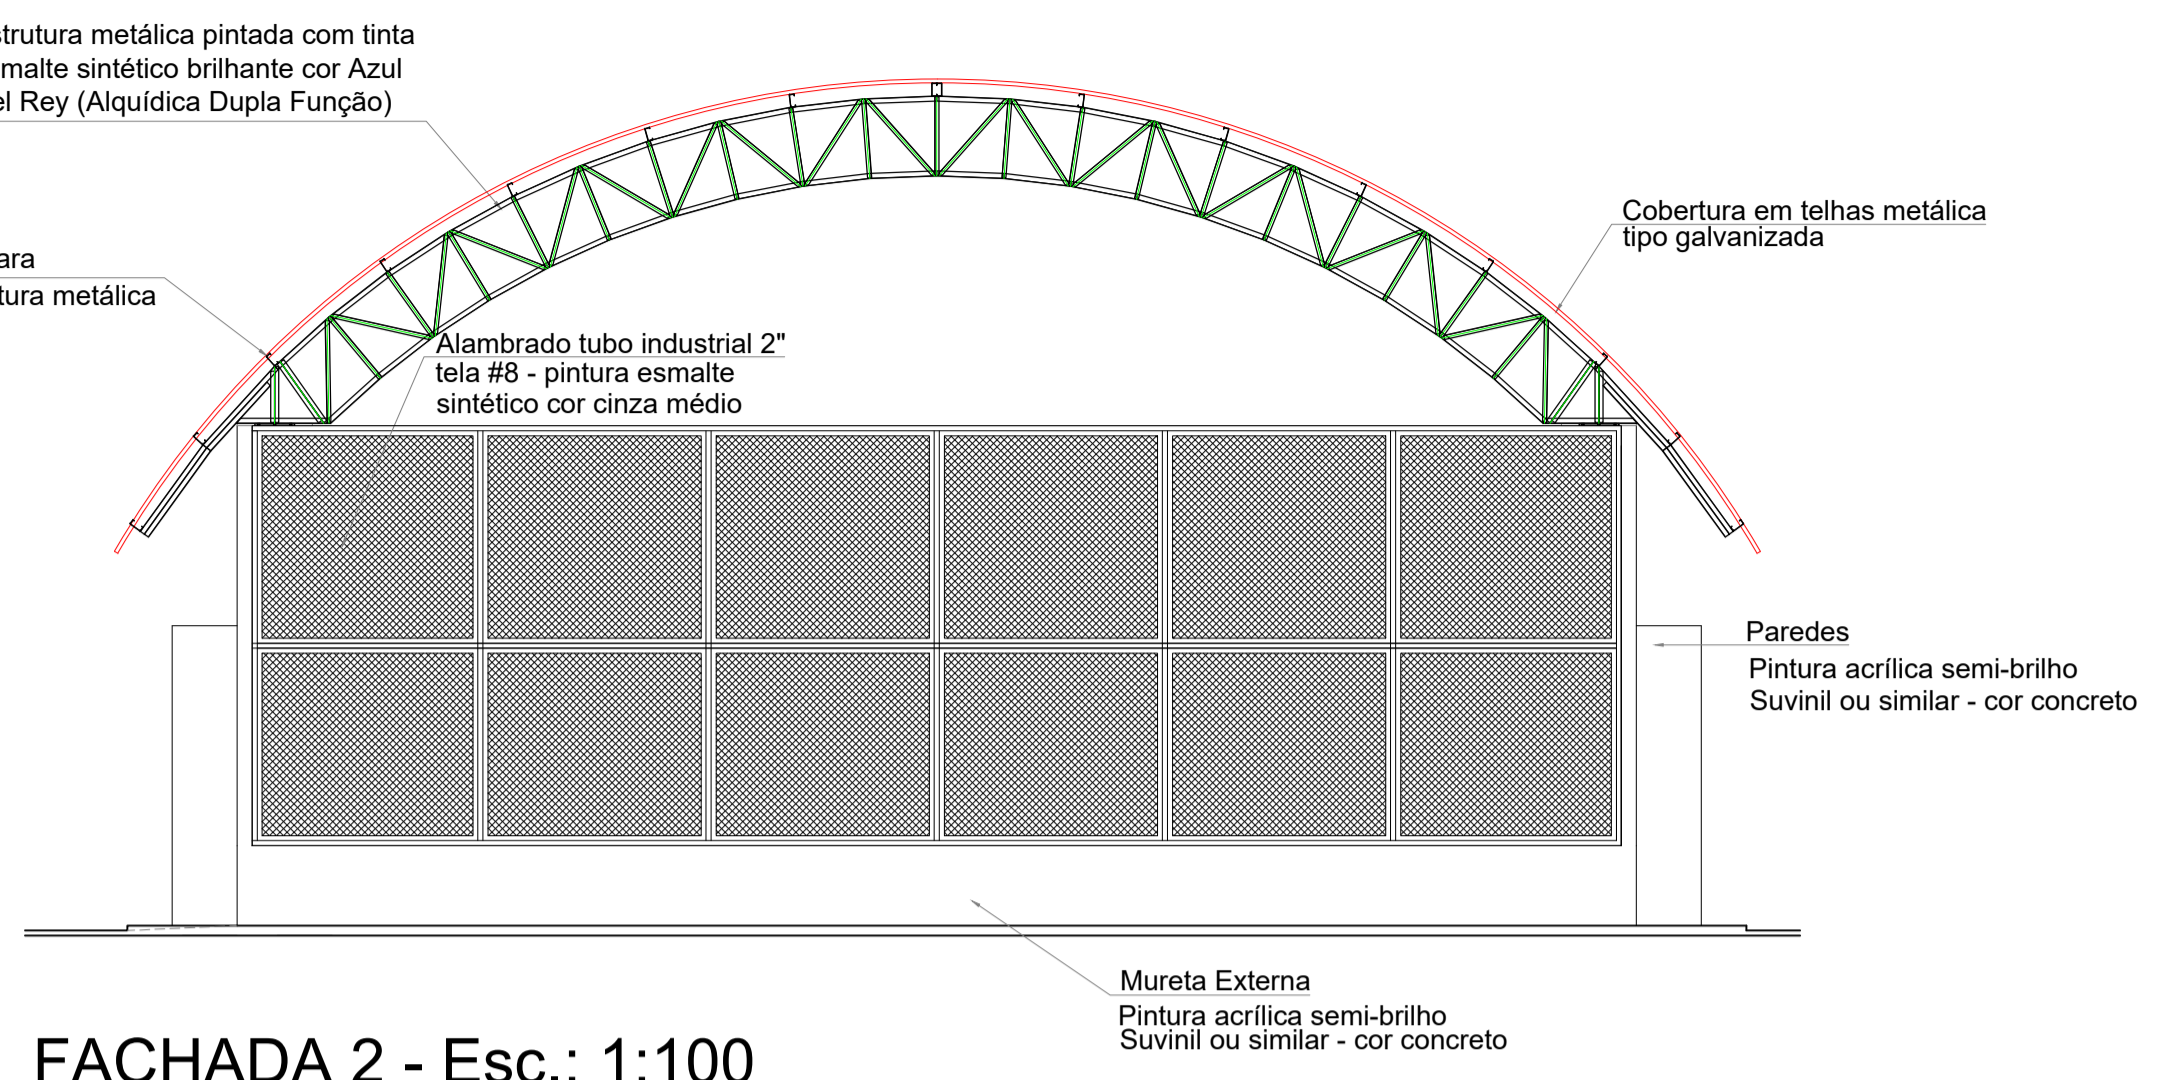

FACHADA 2 - Esc.: 1:100

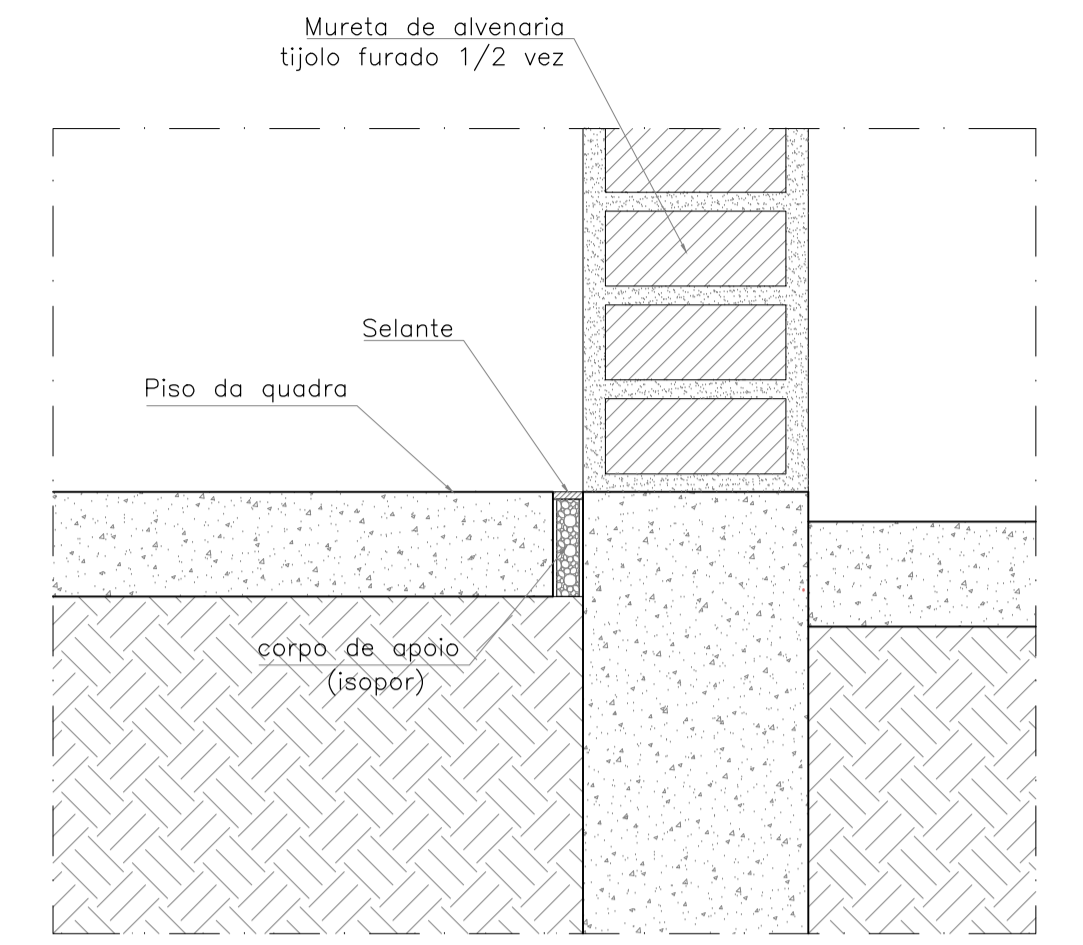

CORTE CC Esc.: 1:5

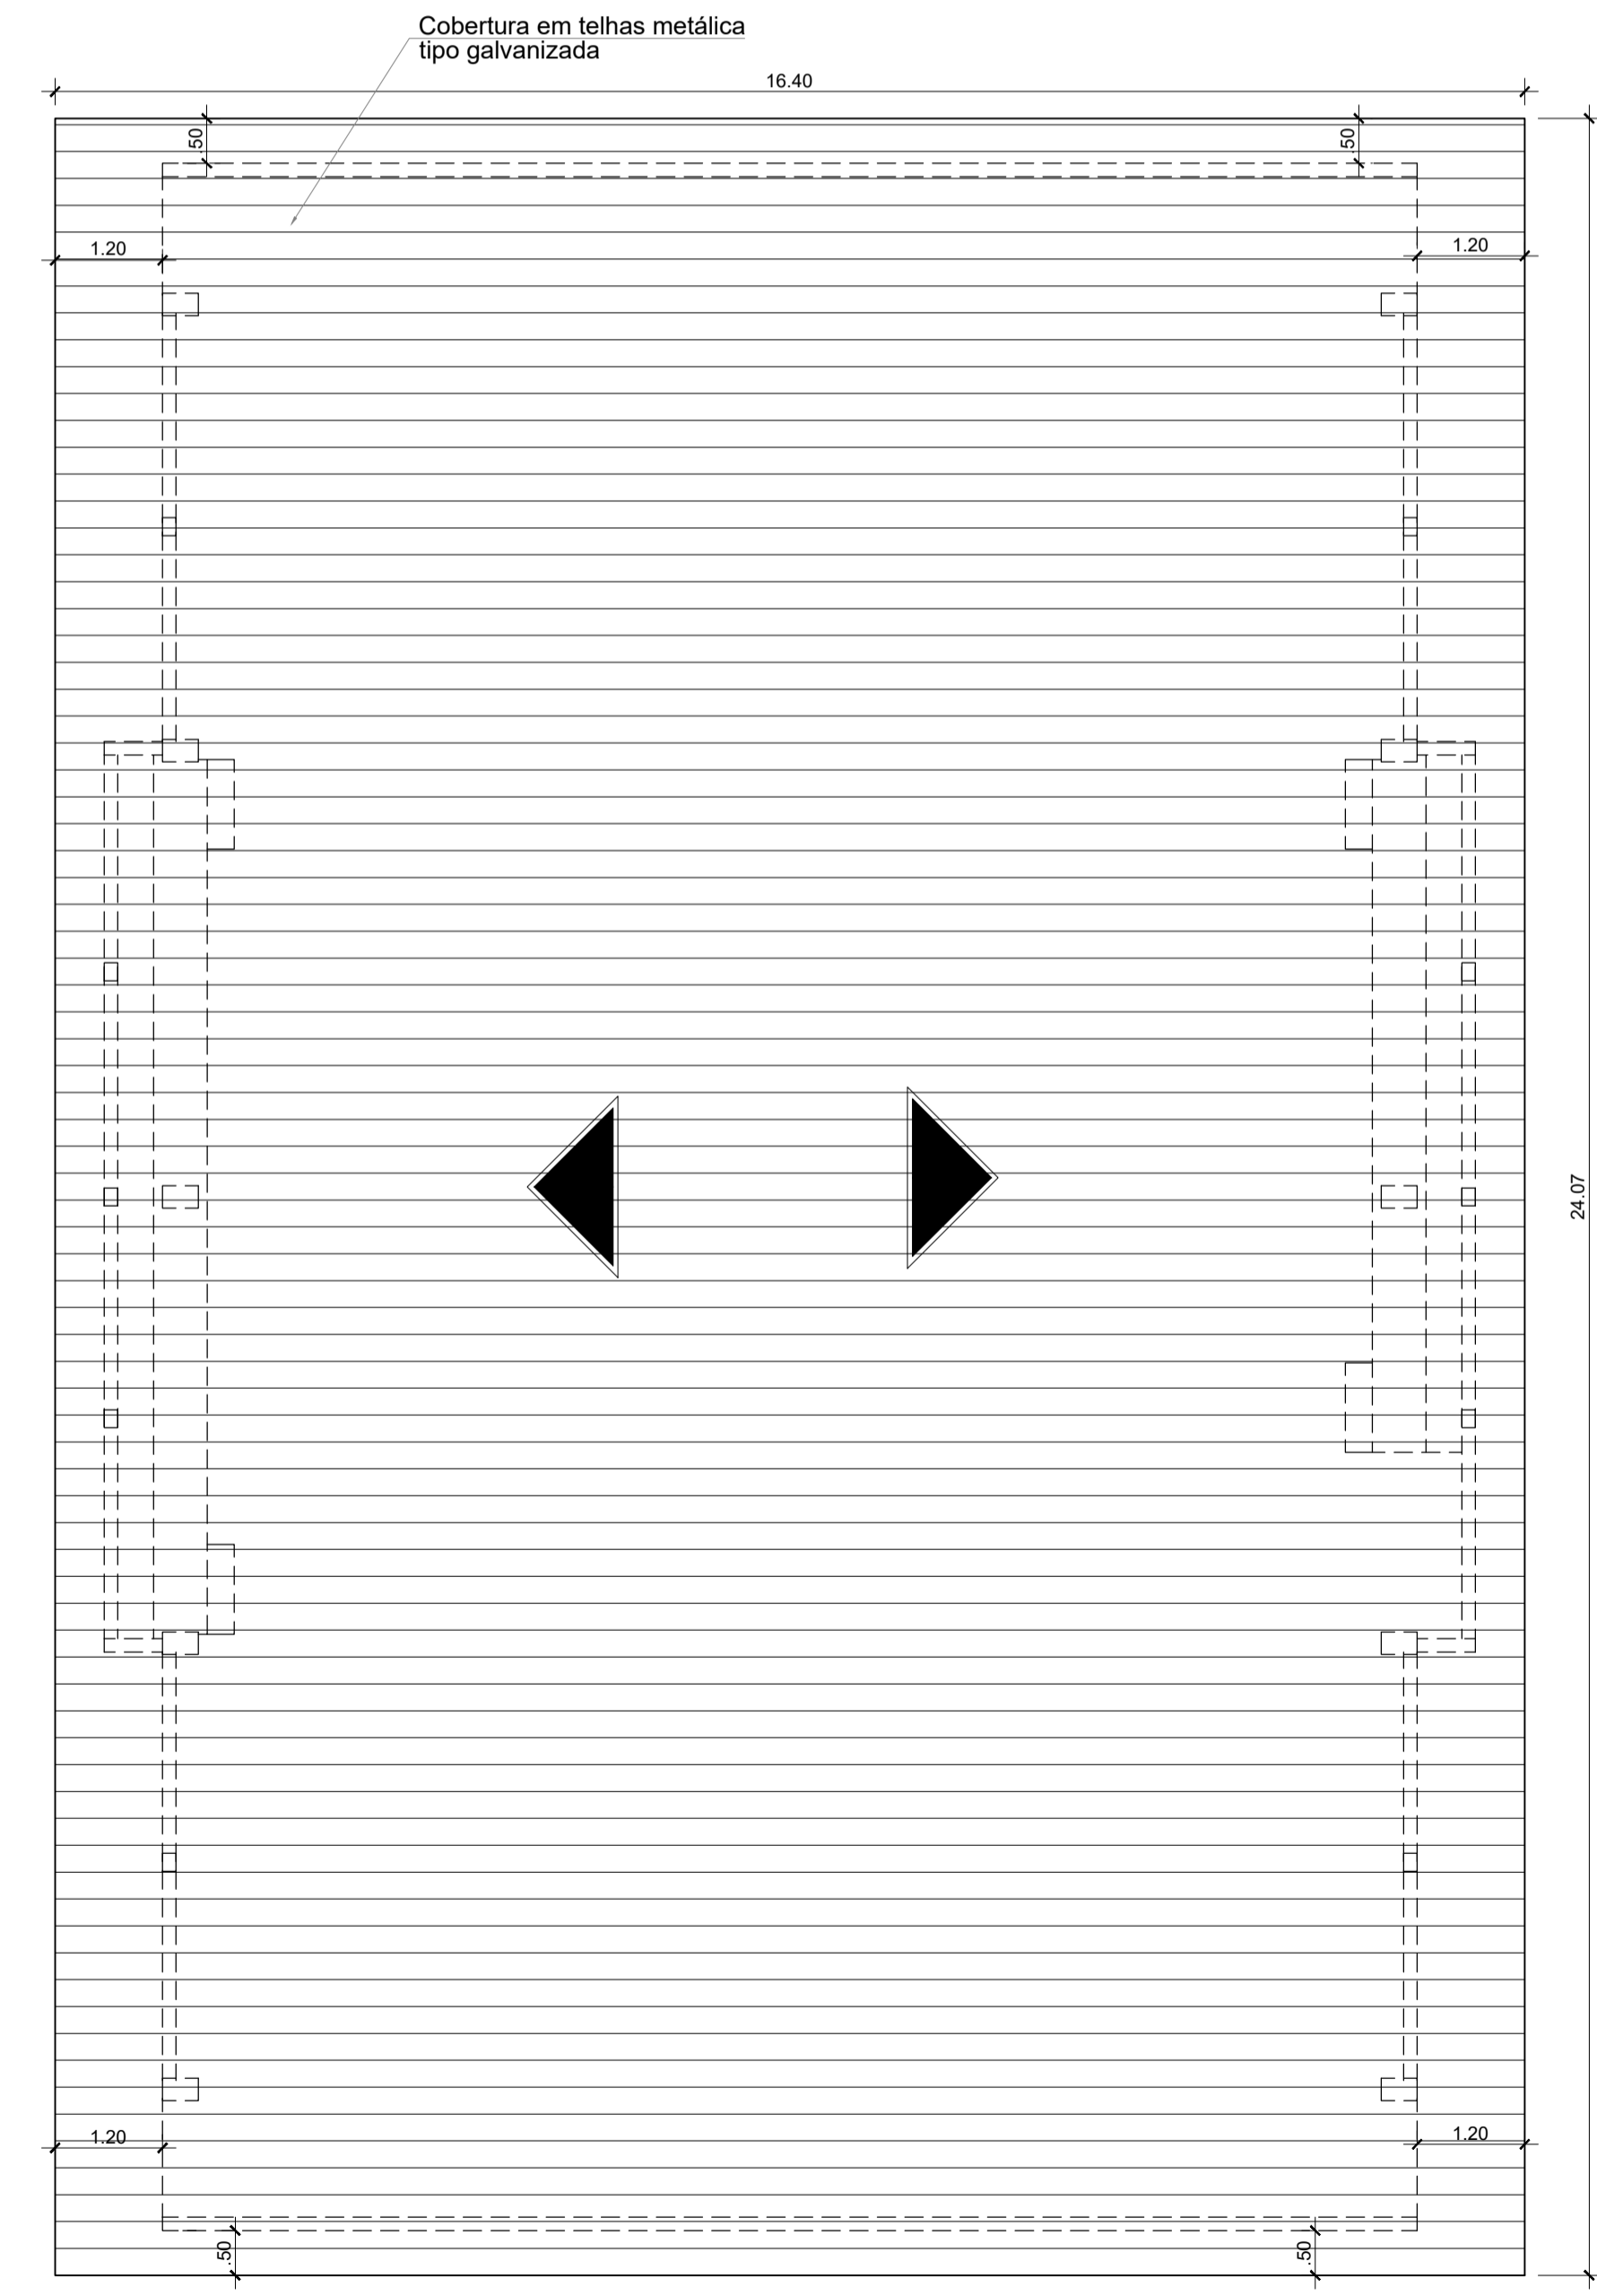

PLANTA DE COBERTURA
Esc.: 1:100

- ESPECIFICAÇÃO / OBSERVAÇÕES:**
- A QUADRA COBERTA - ARCO - MODELO 1
COMPORTA AS MODALIDADES DE ESPORTES:
- VOLEIBOL.
- Faixas de marcação das quadras:
- A cor das faixas de demarcação é opcional. As regras de cada esporte especificam somente que deve haver contraste bem visível entre a faixa e o piso da quadra e entre as faixas de demarcação de cada esporte.
 - A pintura das linhas demarcatórias, será em tinta acrílica poliéster- portiva semi-brilhante ou a base de borracha clorada. Cores utilizadas tradicionalmente:
 - Vbl: Voleibol: laranja
- Pisos e muretas:
- O piso da quadra será concreto desempenado semi-polido ou laminado de 7cm de espessura pintado com tinta do tipo epoxi.
 - A mureta/arquibancada receberá pintura epóxi e/ou acrílica semi-brilho Suvinil ou similar na cor concreto (ver projeto).
 - A calçada de proteção será em concreto desempenado.
- Estrutura Metálica:
- A estrutura metálica será pintada com tinta esmalte sintético brilhante cor Azul Del Rey (Alquídica Dupla Função) - ver Memorial Descritivo.
- CD CONCRETO DESEMPENADO COM JUNTA DE DILATAÇÃO A CADA 2,00m
- OBSERVAÇÕES:**
- Onde não tiver especificação de acabamento, seguir projeto específico.
 - Favor conferir medidas no local.
 - Qualquer dúvida consultar o autor do projeto ou a Gerência de Projetos e Infraestrutura.

ESTADO DE GOIÁS
SECRETARIA DE ESTADO DA EDUCAÇÃO
SUPERINTENDÊNCIA DE INFRAESTRUTURA
GERÊNCIA DE PROJETOS E INFRAESTRUTURA

GERÊNCIA DE PROJETOS E INFRAESTRUTURA
APROVADO / /
EDMCO RESPONSÁVEL PELA APROVAÇÃO

CONSTRUÇÃO DE ESCOLA
BLOCO PADRÃO
QUADRA COBERTA EM ARCO MOD-1 PADRÃO SEDUC

ENDEREÇO
A SER CONSTRUÍDO EM DIVERSOS LOCAIS DO ESTADO ONDE FOR SOLICITADO

ÁREA DO TERRENO	ÁREA PERMEAB.	ÁREA EXISTENTE	ÁREA DE COBERTURA	ÁREA A CONSTRUIR
			394,75m2	337,24m2

AUTOR: ARG. MARILIA OLIVEIRA. CAU: A113886-3

RT SA OBRA

PROPRIETÁRIO: SECRETARIA DE ESTADO DA EDUCAÇÃO CNPJ: 01.489.705/0001-20
PREPOSTO: SABRINA SILVA VIEIRA VALENTE CPF: 041.530.091-64

ARQUITETURA

TIPO DE PROJETO

PLANTA BAIXA - ESC.: 1:100
PLANTA DE COBERTURA - ESC.: 1:100
FACHADA 2 - ESC.: 1:100
CORTE CC - ESC.: 1:100

ASSUNTO

DATA	ESCALA	REVISÃO	Nº RBT/ART
JANEIRO/2024	INDICADA	000	12429453

REV.	DATA	DESCRIÇÃO	VISTO

1/2