




CORTE AA - Esc.: 1:100

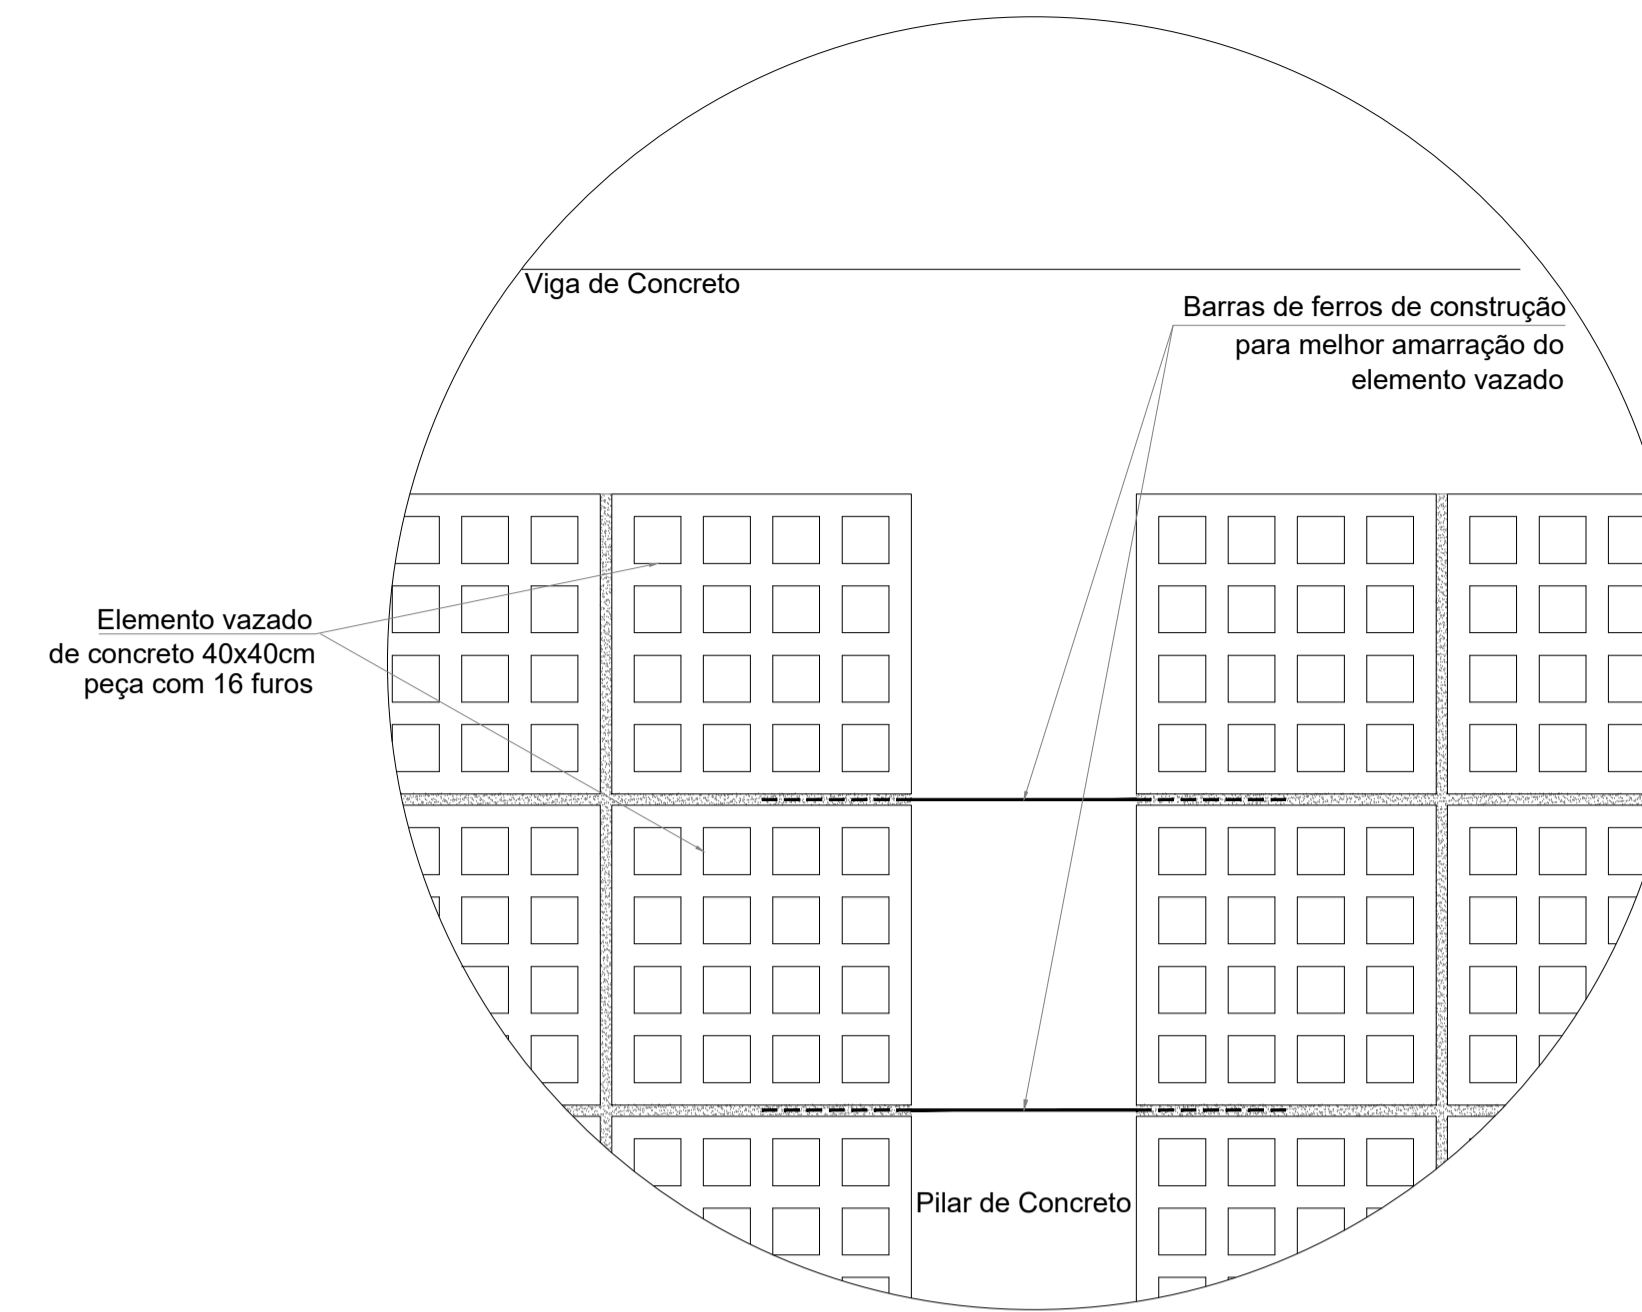


DETALHE 3 - Esc.: 1:10

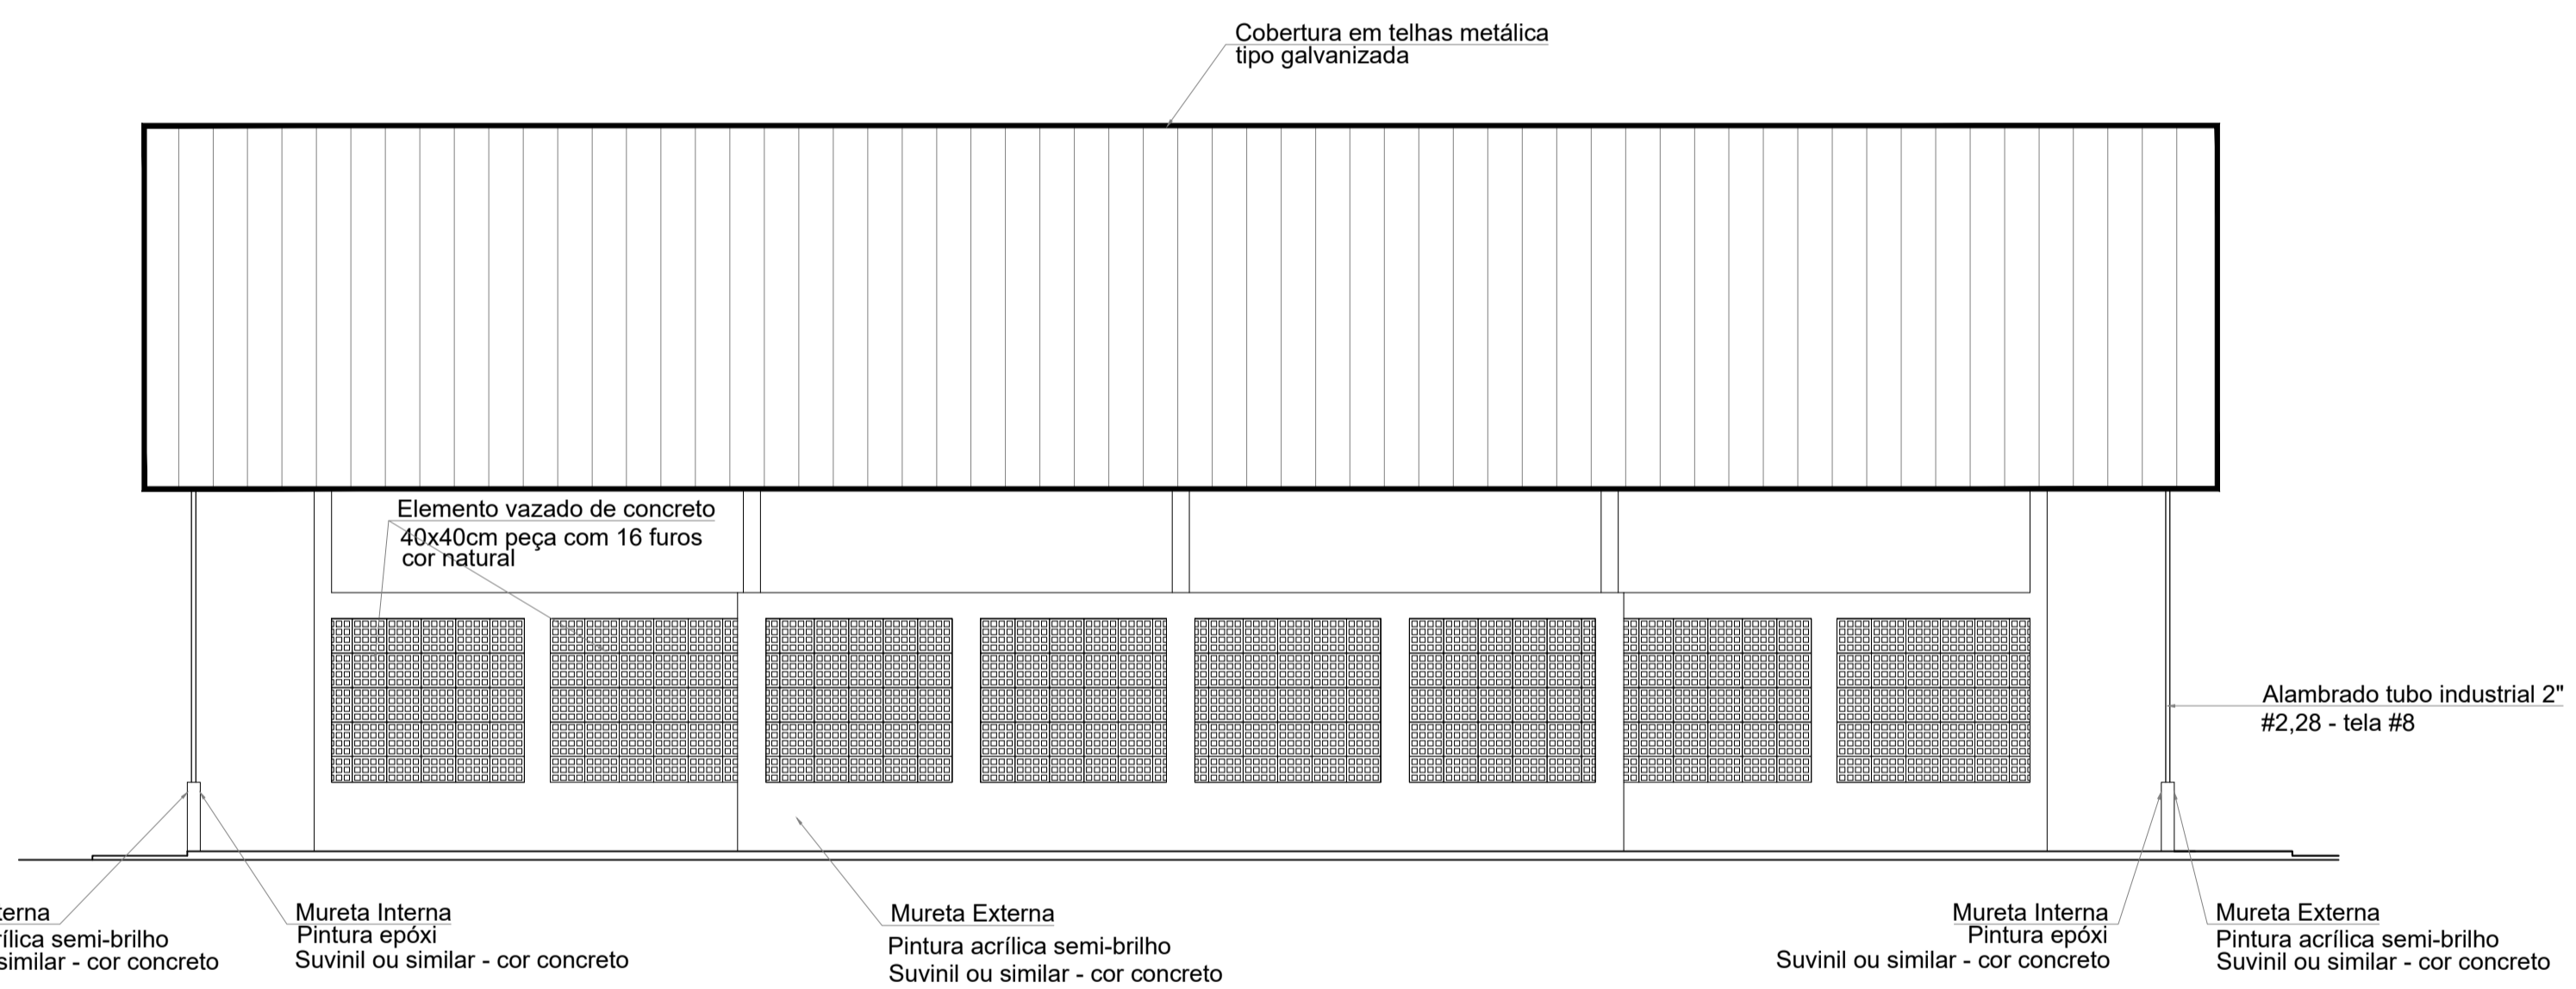


FACHADA 1 - Esc.: 1:100

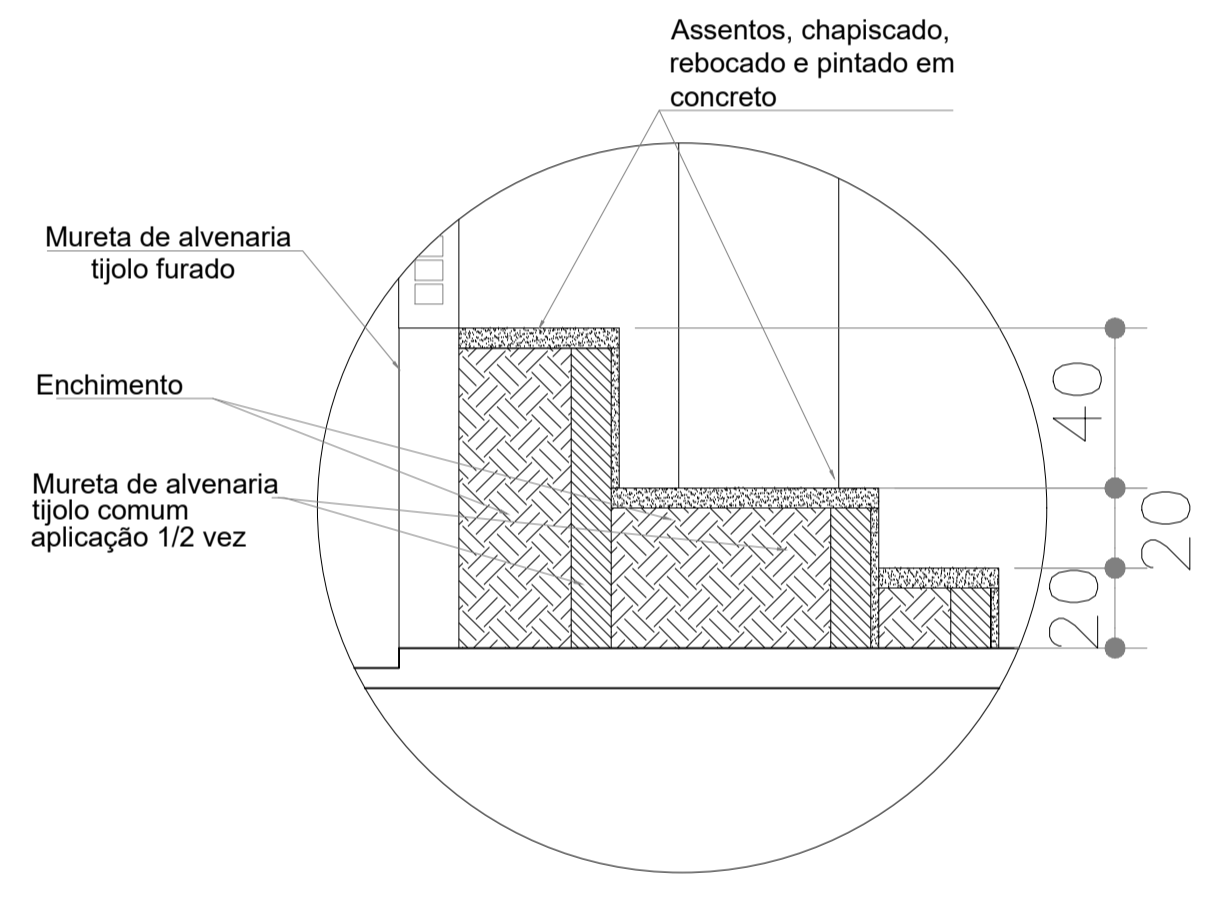

DETALHE 1 - Esc.: 1:25

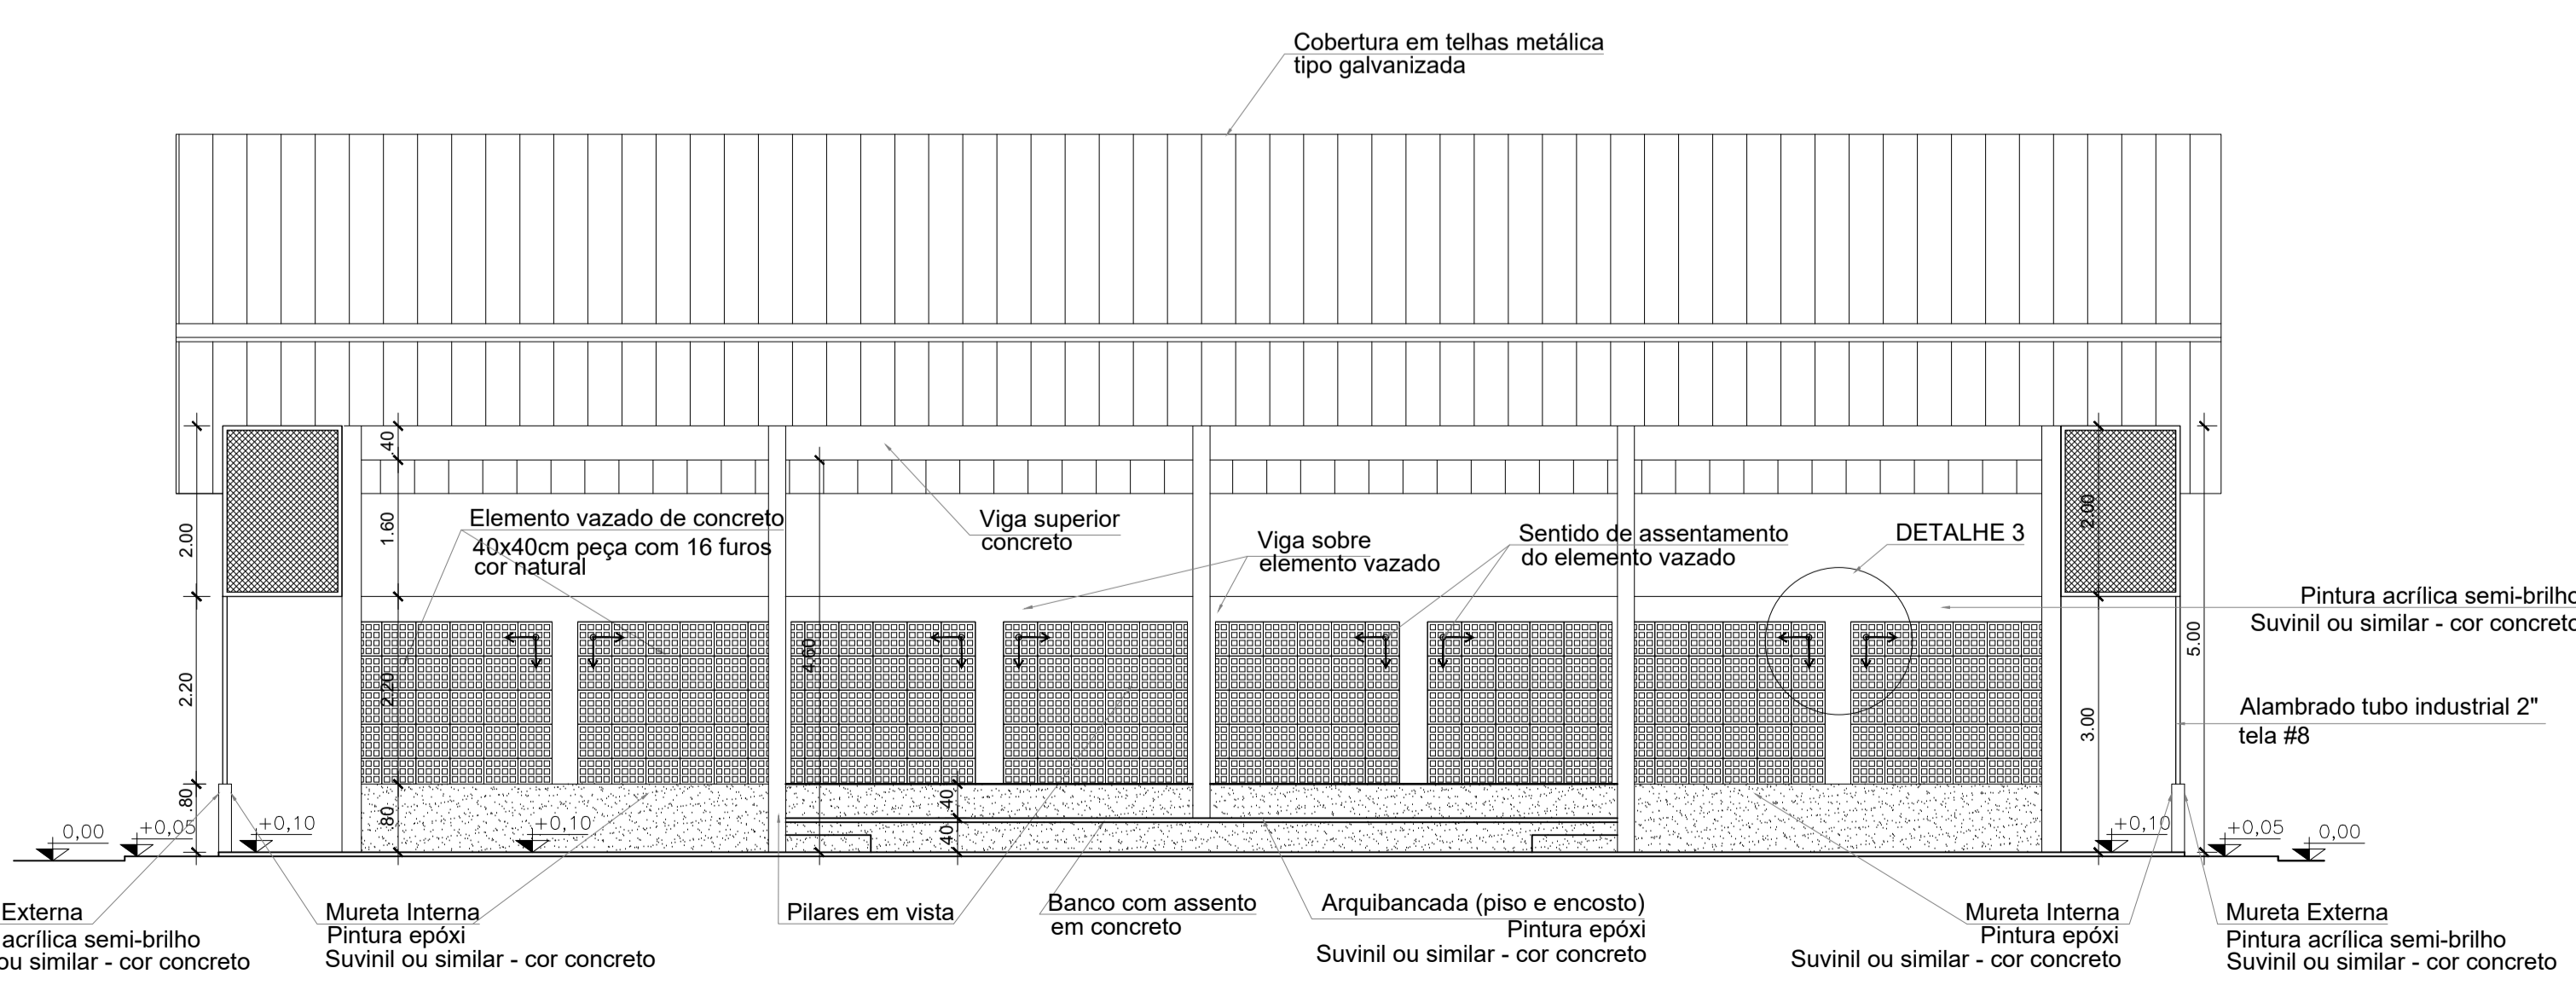

CORTE BB - Esc.: 1:100

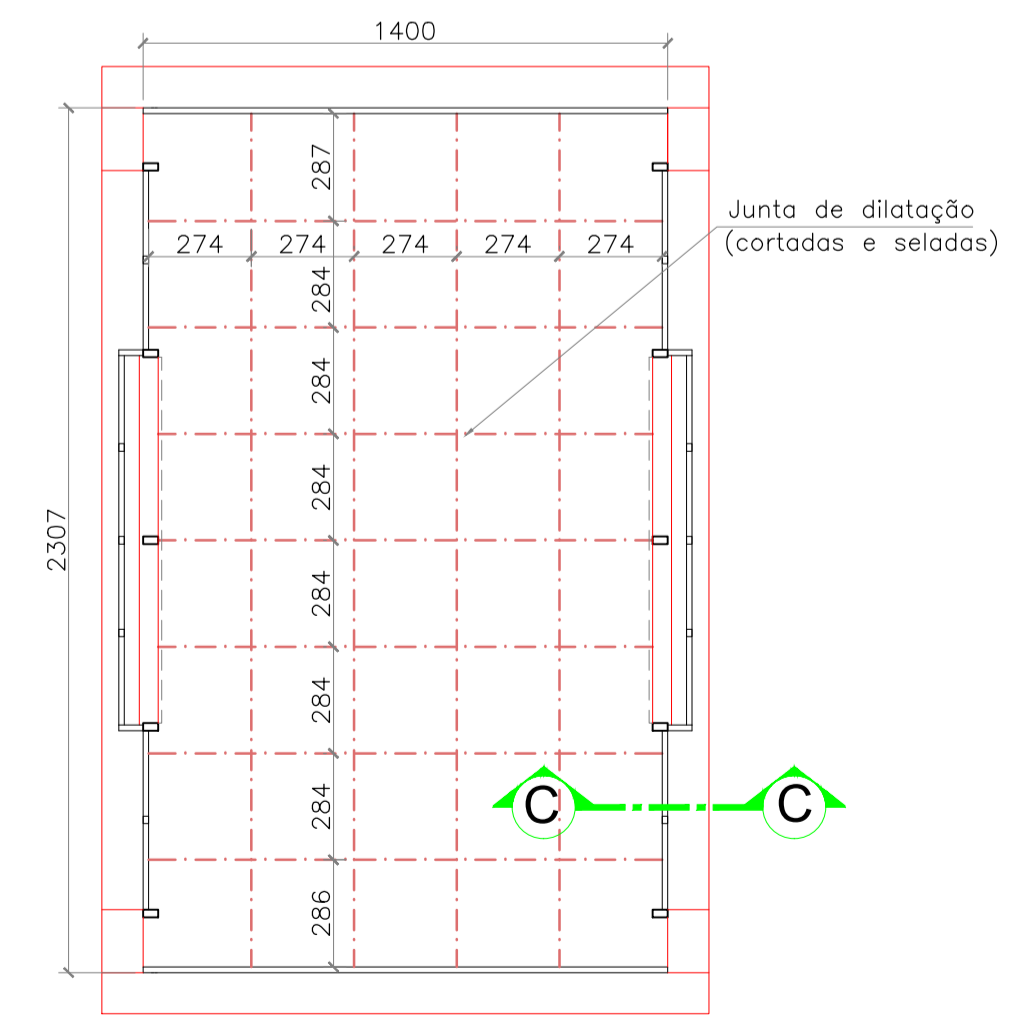

PAGINAÇÃO DA QUADRA Esc.: 1:200

**ESPECIFICAÇÃO / OBSERVAÇÕES:**

A QUADRA COBERTA - ARCO - MODELO 1  
COMPORTA AS MODALIDADES DE ESPORTES:  
- VOLEIBOL.

Faixas de marcação das quadras:

- A cor das faixas de demarcação é opcional. As regras de cada esporte especificam somente que deve haver contraste bem visível entre a faixa e o piso da quadra e entre as faixas de demarcação de cada esporte.
- A pintura das linhas demarcatórias, será em tinta acrílica poliespartiva semi-brilhante ou a base de borracha clorada. Cores utilizadas tradicionalmente:
- Vb: Voleibol: . . . . . laranja

Pisos e muretas:

- O piso da quadra será concreto desempenado semi-polido ou laminado de 7cm de espessura pintado com tinta do tipo epoxi.
- A mureta/arquibancada receberá pintura epóxi e/ou acrílica semi-brilho Suviniil ou similar na cor concreto (ver projeto).
- A calçada de proteção será em concreto desempenado.

Estrutura Metálica:

- A estrutura metálica será pintada com tinta esmalte sintético brilhante cor Azul Dei Rey (Alquidica Dupla Função) - ver Memorial Descritivo.

CONCRETO DESEMPENADO COM JUNTA DE DILATAÇÃO A CADA 2,00m

OBSERVAÇÕES:

- Onde não tiver especificação de acabamento, seguir projeto específico.
- Favor conferir medidas no local.
- Qualquer dúvida consultar o autor do projeto ou a Gerência de Projetos e Infraestrutura.



**ESTADO DE GOIÁS**  
SECRETARIA DE ESTADO DA EDUCAÇÃO  
SUPERINTENDÊNCIA DE INFRAESTRUTURA  
GERÊNCIA DE PROJETOS E INFRAESTRUTURA

GERÊNCIA DE PROJETOS E INFRAESTRUTURA  
APROVADO    /   /     
TÉCNICO RESPONSÁVEL PELA APROVAÇÃO

**CONSTRUÇÃO DE ESCOLA**  
BLOCO PADRÃO  
QUADRA COBERTA EM ARCO MOD-1 PADRÃO SEDUC

A SER CONSTRUÍDO EM DIVERSOS LOCAIS DO ESTADO ONDE FOR SOLICITADO

ÁREA DO TERRENO	ÁREA PERMEAB.	ÁREA EXISTENTE	ÁREA DE COBERTURA	ÁREA A CONSTRUIR
			394,79M <sup>2</sup>	337,24M <sup>2</sup>

AUTOR: ARQ. MARILIA OLIVEIRA CAU. A11986/5

RTSA OBRA:

PROPRIETÁRIO: SECRETARIA DE ESTADO DA EDUCAÇÃO - CNEP: 01.489.755.0001-20  
PROPOSTO: SÁBINA SILVA VIEIRA VALENTE - CPF: 041.530.091-64

**ARQUITETURA**

TIPO DE PROJETO:

FACHADAS E CORTES  
DETALHES DIVERSOS

ASSUNTO:

DATA	ESCALA	REVISÃO	Nº RBT/ART
JANEIRO/2024	INDICADA	000	12429453

REV.	DATA	DESCRIÇÃO	VISTO

2/2