

RELAÇÃO DO AÇO

AÇO	N	DIAM (mm)	QUANT	C.UNIT (cm)	C.TOTAL (cm)
VC1-L2					
VC4-L2					
VC7-L2					
VC10-L2					
VD1-L3					
VC2-L2					
VC5-L2					
VC8-L2					
VC9-L2					
VC11-L2					
VC12-L2					

RESUMO DO AÇO

AÇO	DIAM (mm)	C.TOTAL (m)	PESO (kg)
CA50	8.0	400.6	158.1
CA60	10.0	111.9	69
CA60	5.0	553.7	85.3


PESO TOTAL (kg)

CA50 227.1


CA60 85.3

Volume de concreto (C-25) = 5.19 m³

Área de forma = 86.32 m²

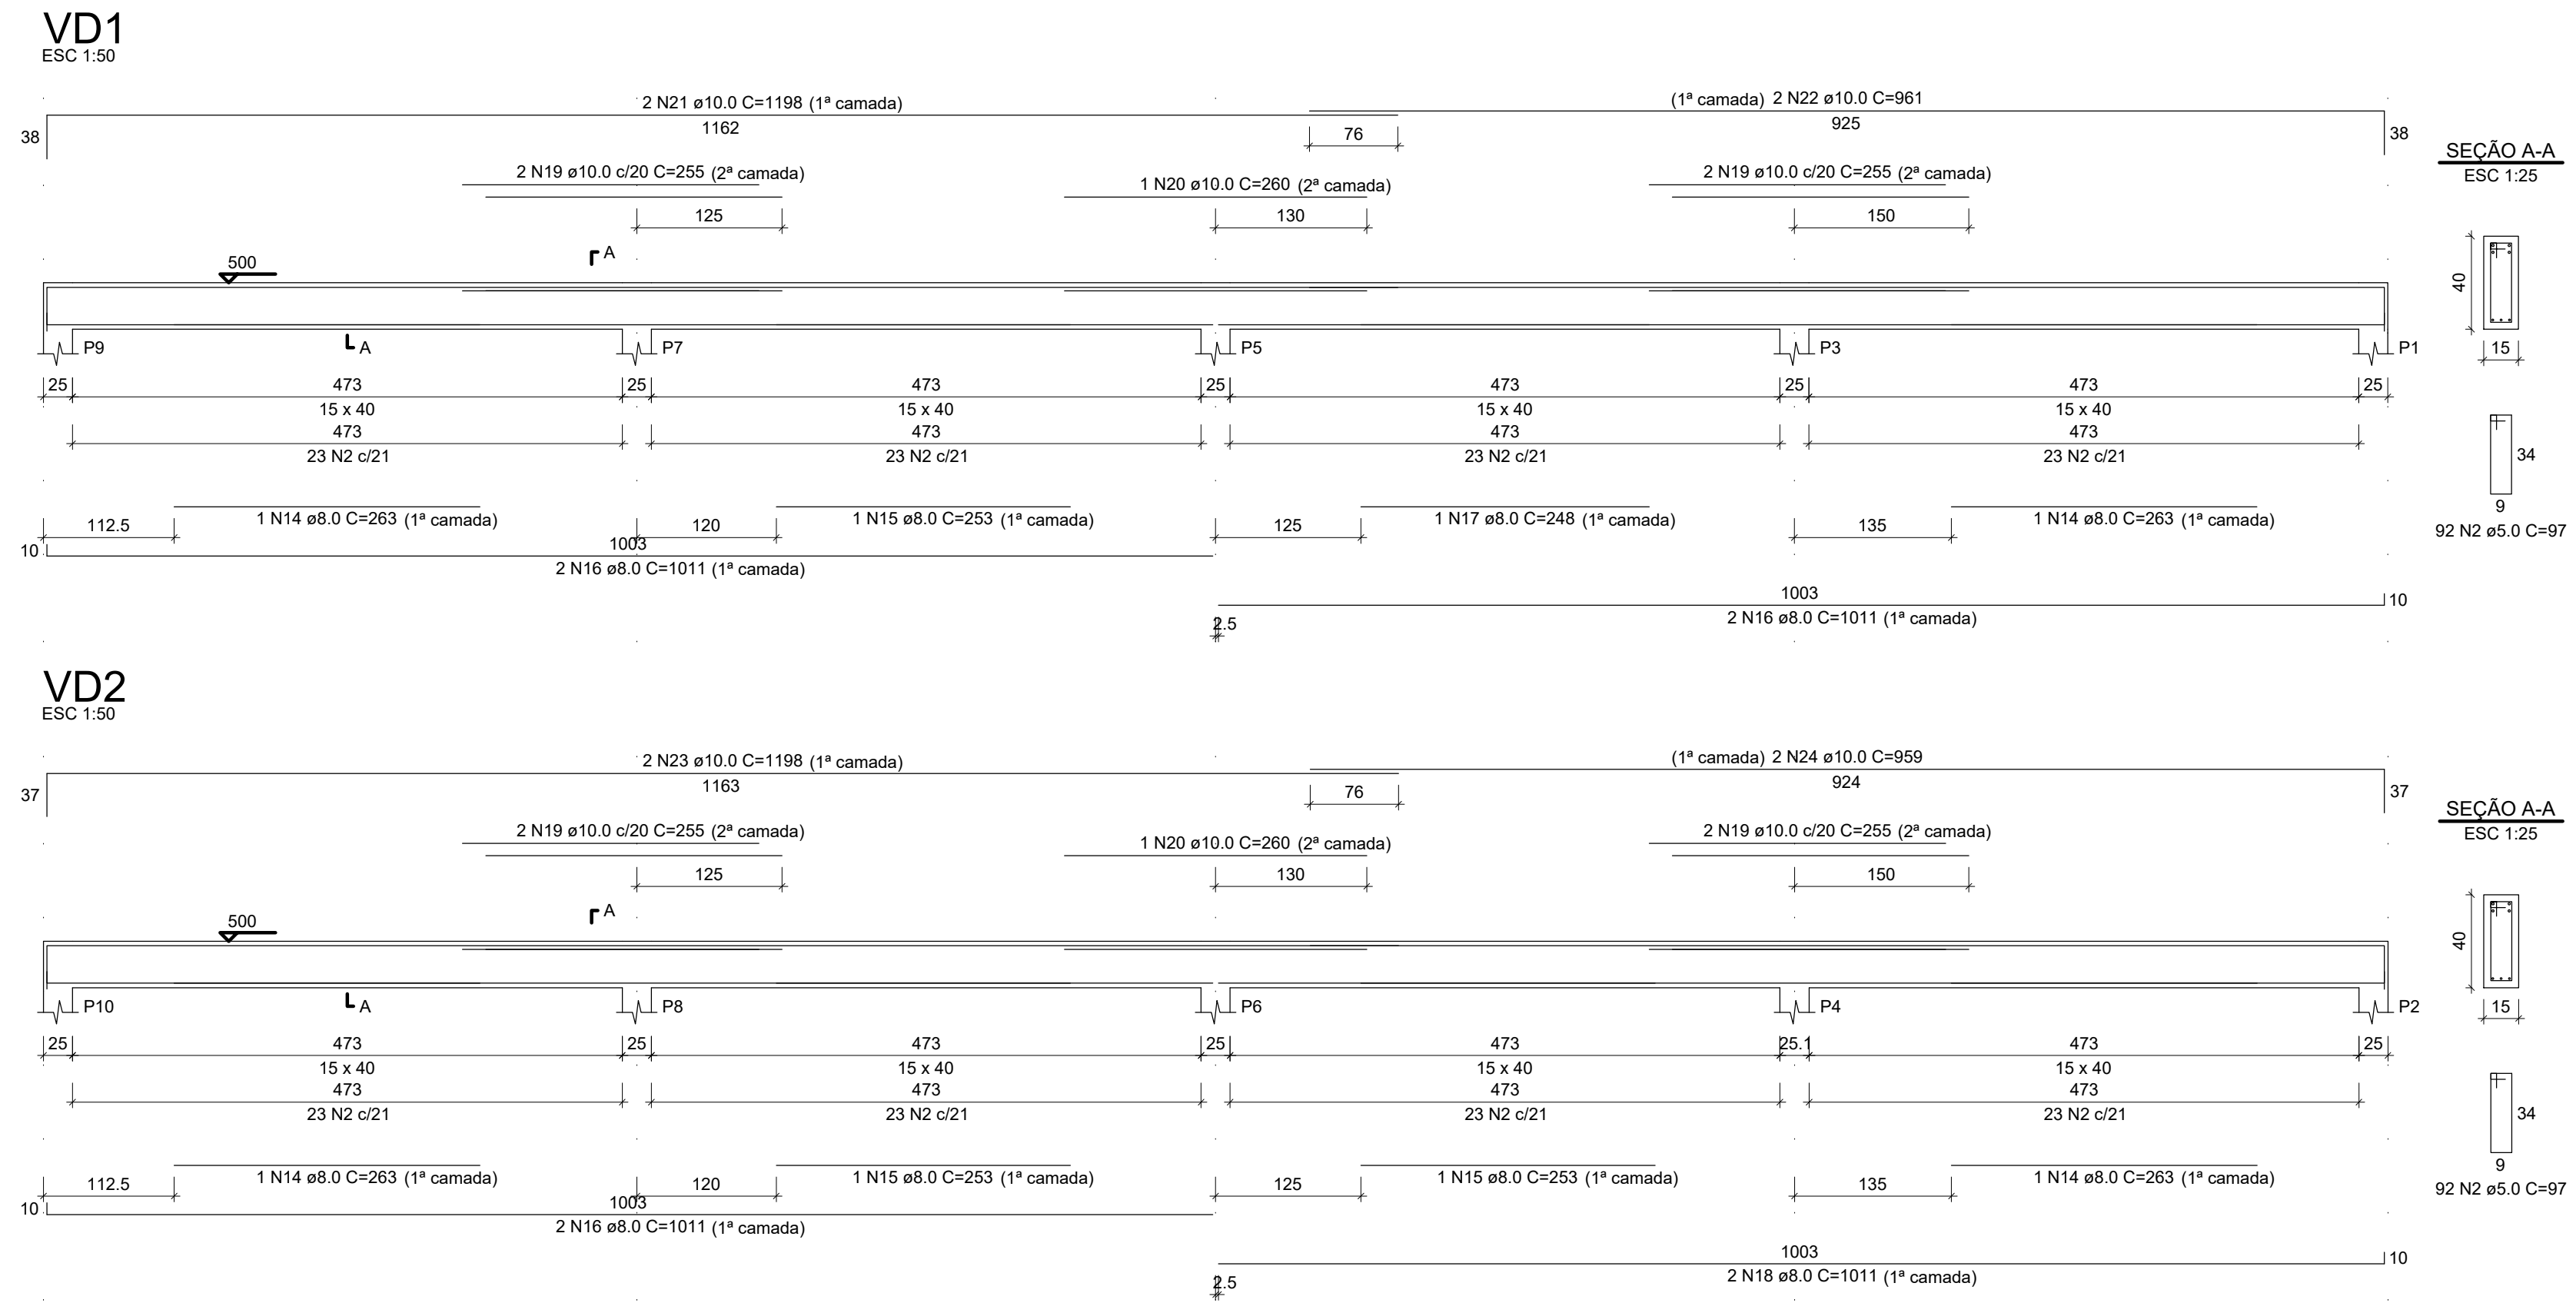


Detalhamento de Vigas - QUADRA MOD 1

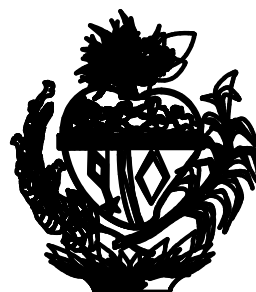

ESTADO DE GOIÁS
SECRETARIA DE ESTADO DA EDUCAÇÃO
SUPERINTENDÊNCIA DE INFRAESTRUTURA
GERÊNCIA DE PROJETOS E INFRAESTRUTURA

GERÊNCIA DE PROJETOS E INFRAESTRUTURA

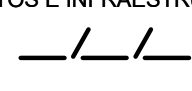APROVADO 

TECNICO RESPONSÁVEL PELA APROVAÇÃO

CONSTRUÇÃO DE ESCOLA

BLOCO PADRÃO

QUADRA COBERTA EM ARCO MOD-1 PADRÃO SEDUC

ENDEREÇO: _____

A SER CONSTRUÍDO EM DIVERSOS LOCAIS DO ESTADO ONDE FOR SOLICITADO

ÁREA DO TERRENO	ÁREA PERMEAB.	ÁREA EXISTENTE	ÁREA COBERTURA	ÁREA A CONSTRUIR	ÁREA TOTAL CONSTRUÇÃO
				337,24m²	337,24 m2

AUTOR: ENG. CAMILLA BATISTA DOS ANJOS GRIGOLETTO - CREA: 1018488731 D/GO

RT DA OBRA: _____

PROPRIETÁRIO: SECRETARIA DE ESTADO DA EDUCAÇÃO - LICENÇA: 01.409.705.0001-20
PREPOSTO: SABRINA SILVA VIEIRA VALENTE - CPF: 041.530.091-64

ESTRUTURAL

TIPO DE PROJETO: _____

Detalhamento de vigas - QUADRA MOD 1

ASSUNTO: _____

DATA	ESCALA	REVISÃO	Nº RRT/ART
DEZEMBRO/2023	INDICADA	00	1020230329255

REV.	DATA	DESCRIÇÃO	VISTO

11/11

FOLHA: