


Planta de localização - QUADRA MOD 1
escala 1:50



Nome	Seção (cm)	X (cm)	Y (cm)	Carga Máx. (kgf)	Carga Min. (kgf)	Pilar		My Máximo (kgf.m)		Fx Máximo (kgf)		Fy Máximo (kgf)		Fundação		Bloco		Base tub. (cm)		
						Mx Positivo	Mx Negativo	Positivo	Negativo	Positivo	Negativo	Positivo	Negativo	Lado B (cm)	Lado H (cm)	h0/ha (cm)	h1/hb (cm)		ne	Estaca ca (cm)
P1	25x40	20.00	-12.50	6200	6000	0	-200	0	-600	100	0	800	0	60	60	50	55	1	C30	-90
P2	25x40	1380.00	-12.50	6200	6000	0	-200	0	700	0	0	800	0	60	60	50	55	1	C30	-90
P9	25x40	20.00	-2004.50	6200	6000	100	0	0	-700	100	0	0	-700	60	60	50	55	1	C30	-90
P10	25x40	1380.00	-2004.50	6200	6000	300	0	0	700	0	0	0	-1300	60	60	50	55	1	C30	-90
P11	15x25	12.50	137.50	900	900	100	0	0	0	0	-400	0	-200	60	60	50	55	1	C30	-90
P12	15x25	356.25	137.50	1400	1400	100	0	0	0	100	0	0	0	60	60	50	55	1	C30	-90
P13	15x25	700.00	137.50	1400	1300	100	0	0	0	100	0	0	0	60	60	50	55	1	C30	-90
P14	15x30	1043.75	137.50	1400	1400	100	0	0	0	0	0	0	0	60	60	50	55	1	C30	-90
P15	15x25	1387.50	137.50	900	900	100	0	0	0	100	0	0	-200	60	60	50	55	1	C30	-90
P18	20x30	-60.00	-758.12	2000	1900	100	0	0	0	100	0	0	-100	60	60	50	55	1	C30	-90
P19	20x30	1460.00	-758.12	2000	1900	100	0	0	0	100	0	0	0	60	60	50	55	1	C30	-90
P22	20x30	-60.00	-1259.00	2000	1900	0	-200	0	0	0	100	0	200	60	60	50	55	1	C30	-90
P23	15x30	1462.50	-1259.00	2600	2600	100	0	0	0	-200	100	0	100	60	60	50	55	1	C30	-90
P26	15x25	12.50	-2154.50	900	900	0	0	0	0	0	-400	100	0	60	60	50	55	1	C30	-90
P27	15x25	356.25	-2154.50	1400	1400	100	0	0	0	100	0	0	0	60	60	50	55	1	C30	-90
P28	15x25	700.00	-2154.50	1400	1300	100	0	0	0	100	0	0	0	60	60	50	55	1	C30	-90
P29	15x25	1043.75	-2154.50	1400	1400	100	0	0	0	0	0	0	0	60	60	50	55	1	C30	-90
P30	15x25	1387.50	-2154.50	1000	900	100	0	0	0	100	0	0	-100	60	60	50	55	1	C30	-90
P31	15x25	7.50	-250.30	900	900	100	0	0	0	0	100	0	0	60	60	50	55	1	C30	-90
P32	15x25	1392.50	-250.30	900	900	100	0	0	0	0	100	0	200	60	60	50	55	1	C30	-90
P33	15x25	7.50	-1756.80	900	900	100	0	0	0	100	0	0	200	60	60	50	55	1	C30	-90
P34	15x25	1392.50	-1756.80	900	900	100	0	0	0	100	0	0	200	60	60	50	55	1	C30	-90
P3+P16		-15.00	-510.50	11800	11800	100	0	0	1900	0	0	0	-100	190	165	50	85	3	C30	-120
P4+P17		1415.00	-510.50	11800	11800	0	-200	0	-2100	100	0	0	100	190	165	50	85	3	C30	-120
P5+P20		-15.00	-1008.50	11800	11800	100	0	0	0	100	0	0	100	190	165	50	85	3	C30	-120
P6+P21		1415.00	-1008.50	11600	11600	100	0	0	-1900	0	-200	0	-300	226	196	50	110	3	C30	-145
P7+P24		-15.00	-1506.50	11700	11700	0	-200	1900	0	0	-200	200	0	226	196	50	110	3	C30	-145
P8+P25		1415.00	-1506.50	10400	10400	0	-500	0	-1700	100	0	1000	0	190	165	50	85	3	C30	-120

Os esforços indicados nesta tabela são os valores máximos obtidos pela envoltória de todas as combinações definidas para as fundações. Para análises complementares, deve-se consultar o relatório de esforços na fundação, que apresenta os valores calculados para cada combinação.

Localização no eixo X		Localização no eixo Y	
Coordenadas (cm)	Nome	Coordenadas (cm)	Nome
-60.00	P18, P22	137.50	P11, P12, P13, P14, P15
-15.00	P3+P16, P5+P20, P7+P24	-12.50	P1, P2
7.50	P31, P33	-510.50	P3+P16, P4+P17
12.50	P11, P26	-250.30	P31, P32
20.00	P1, P9	-758.12	P18, P19
356.25	P12, P27	-1008.50	P5+P20, P6+P21
700.00	P13, P28	-1259.00	P22
1043.75	P14, P29	-1279.00	P23
1380.00	P2, P10	-1506.50	P7+P24
1387.50	P15, P30	-1506.50	P8+P25
1392.50	P32, P34	-1756.80	P33, P34
1415.00	P4+P17, P6+P21, P8+P25	-2004.50	P9, P10
1460.00	P19	-2154.50	P26, P27, P28, P29, P30
1462.50	P23		

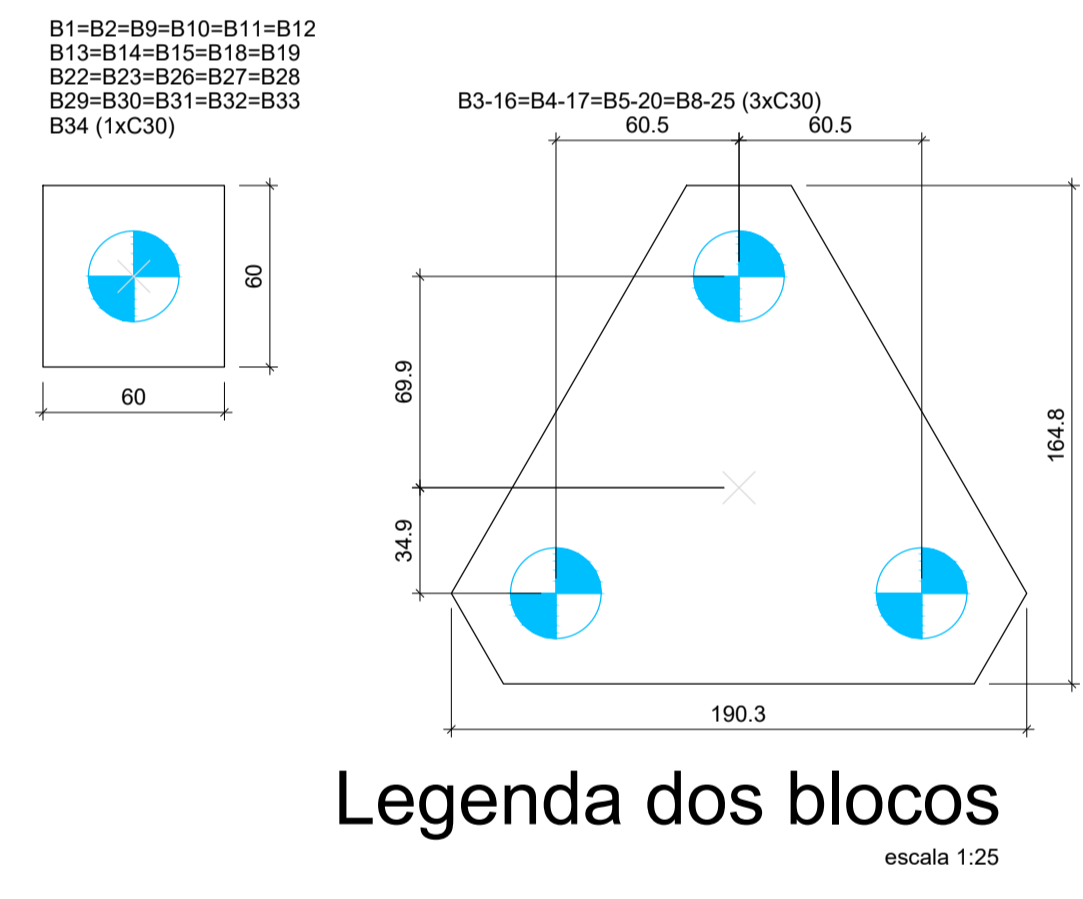

Estacas			
Simbologia	Nome	d (cm)	Quantidade
	C30	30.00	40

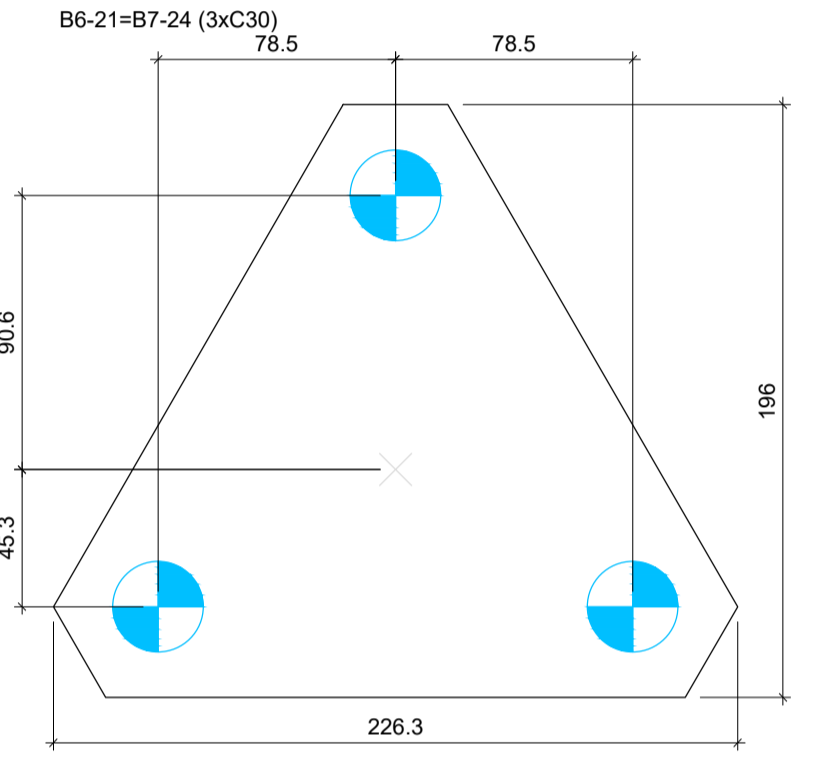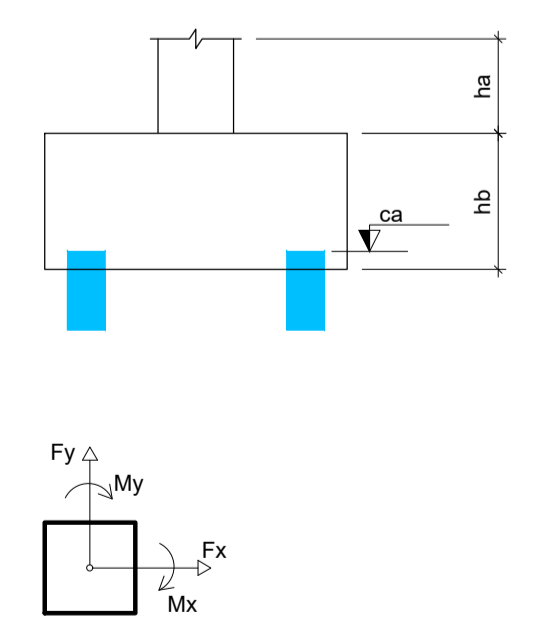

Legenda dos blocos
escala 1:25



ESTADO DE GOIÁS
SECRETARIA DE ESTADO DA EDUCAÇÃO
SUPERINTENDÊNCIA DE INFRAESTRUTURA
GERÊNCIA DE PROJETOS E INFRAESTRUTURA

GERÊNCIA DE PROJETOS E INFRAESTRUTURA
APROVADO
TÉCNICO RESPONSÁVEL PELA APROVAÇÃO

CONSTRUÇÃO DE ESCOLA

BLOCO PADRÃO
QUADRA COBERTA EM ARCO MOD-1 PADRÃO SEDUC

ENDEREÇO: A SER CONSTRUÍDO EM DIVERSOS LOCAIS DO ESTADO ONDE FOR SOLICITADO

ÁREA DO TERRENO	ÁREA PERMEAB.	ÁREA EXISTENTE	ÁREA COBERTURA	ÁREA A CONSTRUIR	ÁREA TOTAL CONSTRUÇÃO
				337,24m²	337,24 m2

AUTOR: ENG. CAMILLA BATISTA DOS ANJOS GREGOLETTO - CREA: 1018488731 D/GO
RT DA OBRA:
PROPRIETÁRIO: SECRETARIA DE ESTADO DA EDUCAÇÃO - SUPERINTENDÊNCIA DE INFRAESTRUTURA - CREA: 1018488731 D/GO
PREPOSTO: SABRINA SILVA VIEIRA VALENTE - CREA: 1018488731 D/GO - CPF: 041.530.091-64

ESTRUTURAL

REV.	DATA	DESCRIÇÃO	VISTO