

Forma do pavimento CINTA ELEM VAZADO (Nível 300)

escala 1:50

Vigas			
Nome	Seção (cm)	Elevação (cm)	Nível (cm)
VC1	15x25	0	300
VC2	15x25	0	300
VC3	15x25	0	300
VC4	15x25	0	300
VC5	15x25	0	300
VC6	15x25	0	300
VC7	15x25	0	300
VC8	15x25	0	300
VC9	15x25	0	300
VC10	15x25	0	300
VC11	15x25	-220	80
VC12	15x25	-220	80


Características dos materiais		
fck	Ecs	
(kgf/cm ²)	(kgf/cm ²)	
250	241500	

Dimensão máxima do agregado = 19 mm

Pilares			
Nome	Seção (cm)	Elevação (cm)	Nível (cm)
P1	25x40	0	300
P2	25x40	0	300
P3	25x40	0	300
P4	25x40	0	300
P5	25x40	0	300
P6	25x40	0	300
P7	25x40	0	300
P8	25x40	0	300
P9	25x40	0	300
P10	25x40	0	300
P11	15x25	-220	80
P12	15x25	-220	80
P13	15x25	-220	80
P14	15x30	-220	80
P15	15x25	-220	80
P16	15x30	0	300
P17	15x30	0	300
P18	20x30	0	300
P19	20x30	0	300
P20	20x30	0	300
P21	20x30	0	300
P22	20x30	0	300
P23	15x30	0	300
P24	20x30	0	300
P25	20x30	0	300
P26	15x25	-220	80
P27	15x25	-220	80
P28	15x25	-220	80
P29	15x25	-220	80
P30	15x25	-220	80
P31	15x25	0	300
P32	15x25	0	300
P33	15x25	0	300
P34	15x25	0	300

Legenda dos pilares	
■	Pilar que morre
□	Pilar que passa

Legenda das vigas e paredes	
▭	Viga

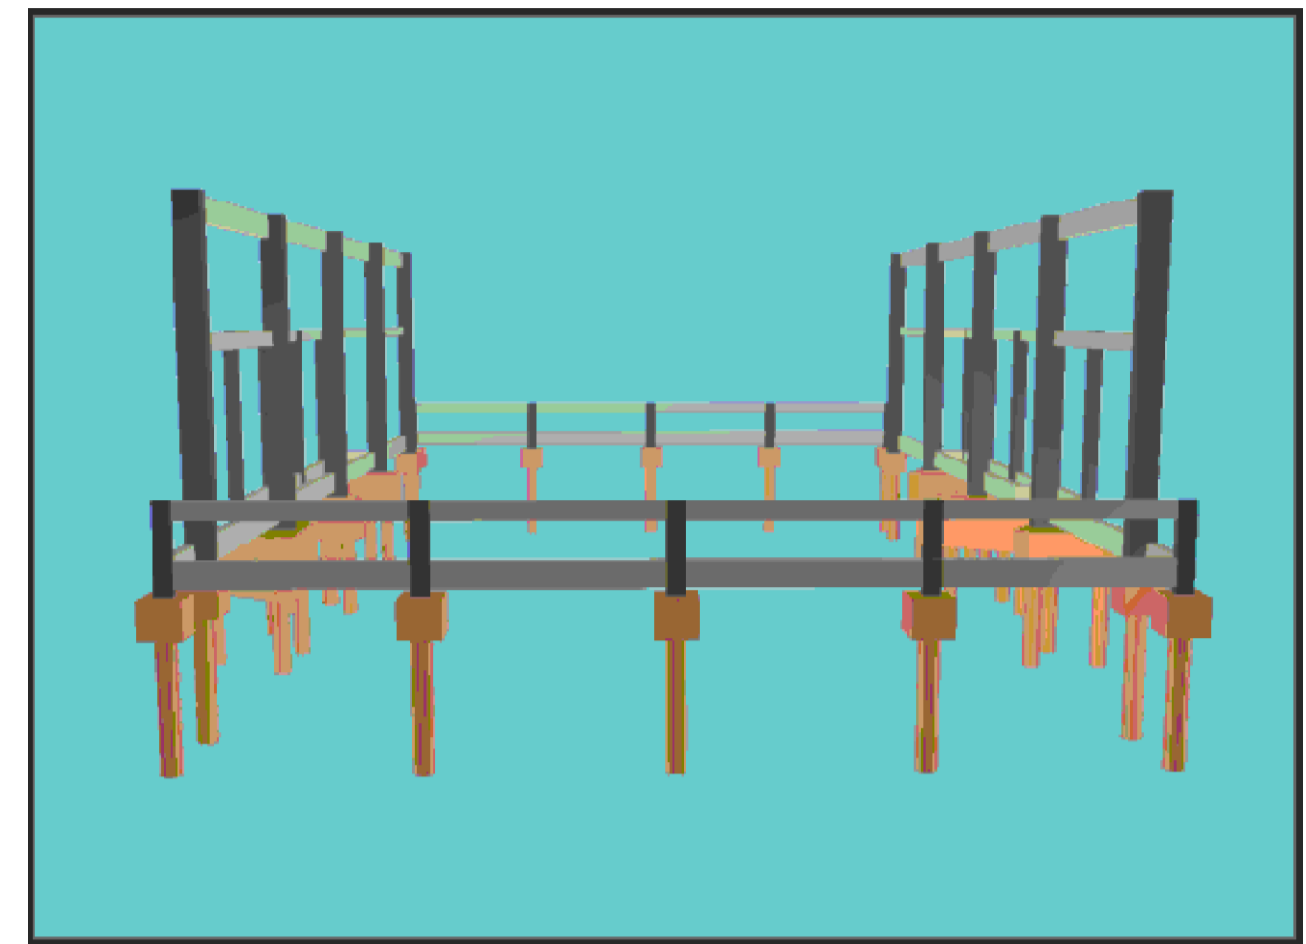

Vista 3D - QUADRA MOD 1



ESTADO DE GOIÁS
SECRETARIA DE ESTADO DA EDUCAÇÃO
SUPERINTENDÊNCIA DE INFRAESTRUTURA
GERÊNCIA DE PROJETOS E INFRAESTRUTURA

GERÊNCIA DE PROJETOS E INFRAESTRUTURA
APROVADO
TÉCNICO RESPONSÁVEL PELA APROVAÇÃO

CONSTRUÇÃO DE ESCOLA

BLOCO PADRÃO
QUADRA COBERTA EM ARCO MOD-1 PADRÃO SEDUC

ENDEREÇO: _____
A SER CONSTRUÍDO EM DIVERSOS LOCAIS DO ESTADO ONDE FOR SOLICITADO

ÁREA DO TERRENO	ÁREA PERMEAB.	ÁREA EXISTENTE	ÁREA COBERTURA	ÁREA A CONSTRUIR	ÁREA TOTAL CONSTRUÇÃO
				337,24m ²	337,24 m ²

AUTOR: ENG^a. CAMILLA BATISTA DOS ANJOS GRIGOLETTO - CREA: 1018488731 D/GO
RT DA OBRA: _____
PROPRIETÁRIO: SECRETARIA DE ESTADO DA EDUCAÇÃO - URM/SEP/3: 01.409.705.0001-20
PREPOSTO: SABRINA SILVA VIEIRA VALENTE A131590-0 CPF: 041.530.091-64

ESTRUTURAL

TIPO DE PROJETO _____
Vista 3D - QUADRA MOD 1
Forma do pavimento CINTA ELEM VAZADO - QUADRA MOD 1 (Nível 300)

ASSUNTO: _____
DATA: DEZEMBRO/2023 ESCALA: INDICADA REVISÃO: 00 Nº RRT/ART: 1020230329255

REV.	DATA	DESCRIÇÃO	VISTO