



Corte A-A
escala 1:50

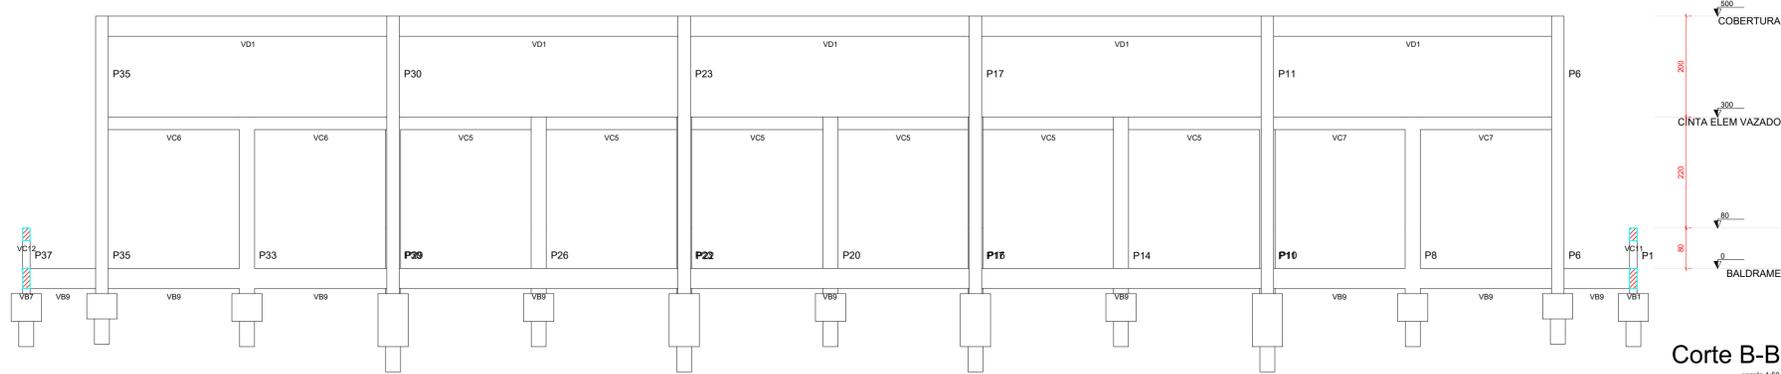

Corte B-B
escala 1:50

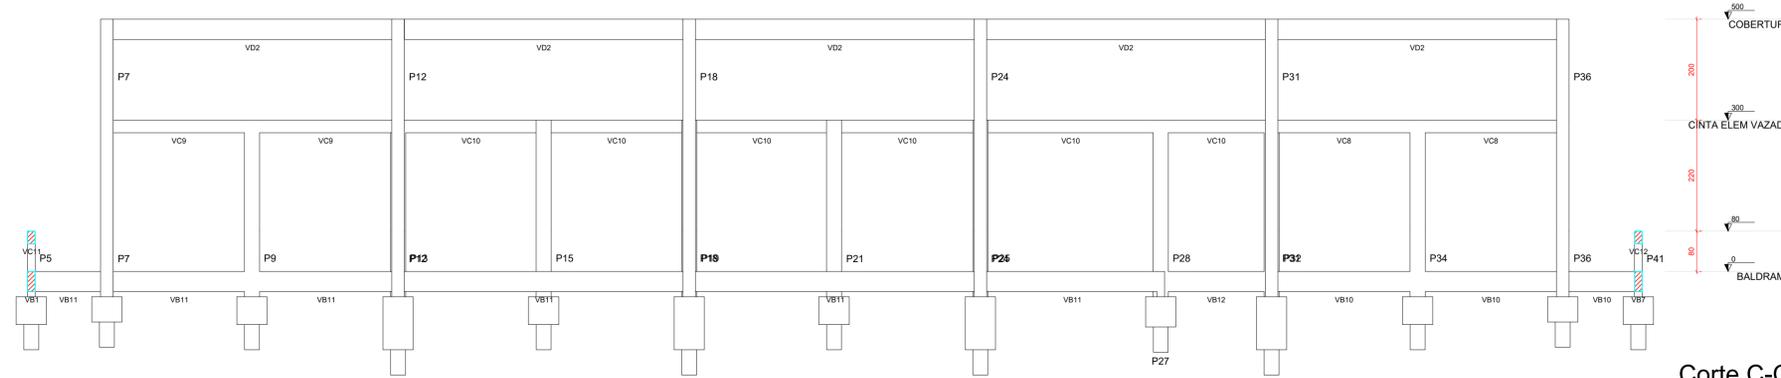

Corte C-C
escala 1:50



ESTADO DE GOIÁS
SECRETARIA DE ESTADO DA EDUCAÇÃO
SUPERINTENDÊNCIA DE INFRAESTRUTURA
GERÊNCIA DE PROJETOS E INFRAESTRUTURA

GERÊNCIA DE PROJETOS E INFRAESTRUTURA
APROVADO _____
TENDO RESPONSABILIDADE APROVAÇÃO

CONSTRUÇÃO DE ESCOLA

BLOCO PADRÃO
QUADRA ARCO MOD-3 PADRÃO SEDUC

ENDEREÇO: _____
A SER CONSTRUÍDO EM DIVERSOS LOCAIS DO ESTADO ONDE FOR SOLICITADO

ÁREA DO TERRENO	ÁREA PERMAN.	ÁREA EXISTENTE	ÁREA COBERTURA	ÁREA A CONSTRUIR	ÁREA TOTAL CONSTRUÇÃO
			687,44 m ²	687,44 m ²	

AUTOR: ENGR. KARLINA DE CASTRO RODRIGUES - CREA: 103782210/GOIÁS - *Karlina de Castro Rodrigues*
Engenheira Civil
CREA: 103782210-00

RT DA OBRA: _____
Projeto de Engenharia de Arquitetura e Urbanismo
Engenheiro Civil - CREA nº 103782210-00

PROPRIETÁRIO: SECRETARIA DE ESTADO DA EDUCAÇÃO CNPJ: 01.409.705.0001-20
PREPROJETO: JESSICA ALVES BUENO SOUSA CPF: 033.178.023-62

ESTRUTURAL

TIPO DE PROJETO: _____

CORTE: C-C
Corte A-A
Corte B-B

ASSUNTO: _____

DATA: OUTUBRO/2022 ESCALA: _____ REVISÃO: 00 Nº RETAB: 1020220273994

REV.	DATA	DESCRIÇÃO	VISTO
REV 01	18/09/22	Acréscimo dos pilares P9, P10, P23 e P34	

10/10

FOLHA