



B24-25
3x30
PLANTA
ESC 1:25

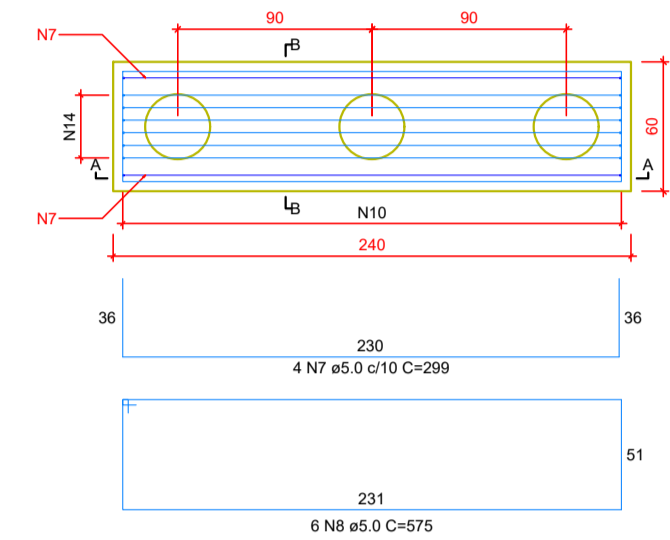


CORTE A-A
ESC 1:25

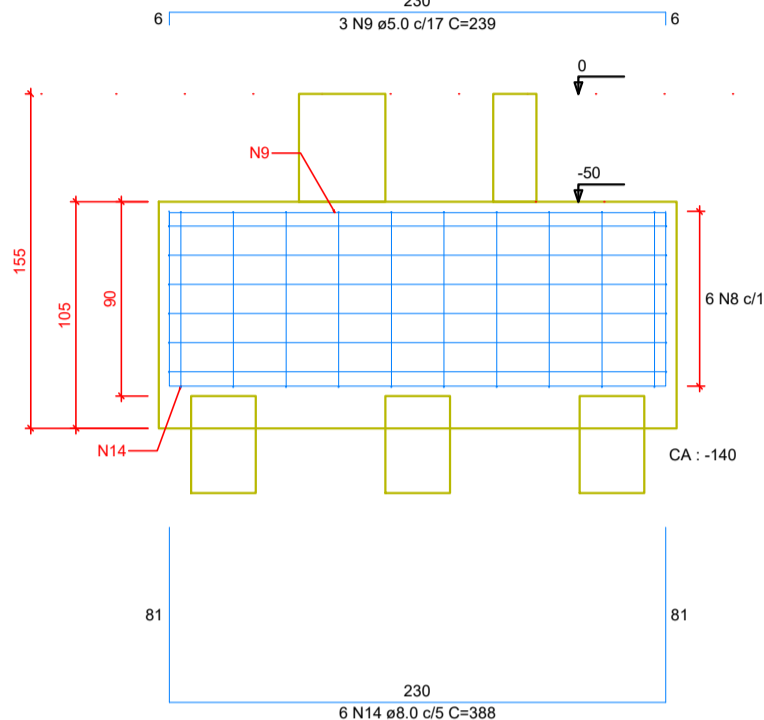


CORTE B-B
ESC 1:25




B27-28
2x30
PLANTA
ESC 1:25

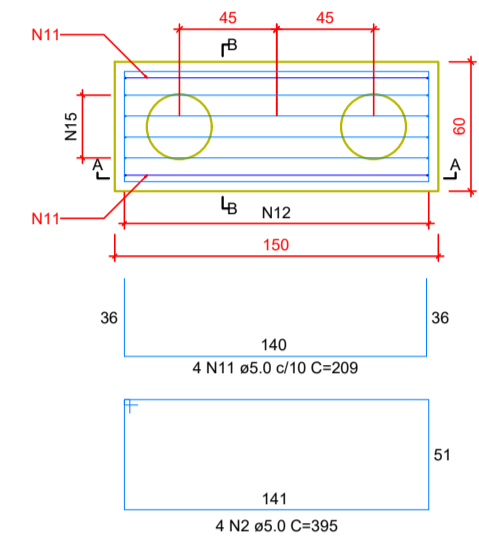


CORTE A-A
ESC 1:25

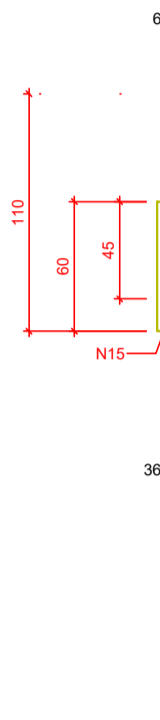


CORTE B-B
ESC 1:25

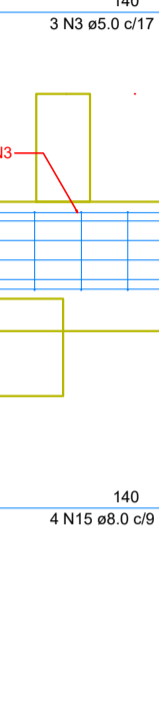

B29-30
3x30
PLANTA
ESC 1:25

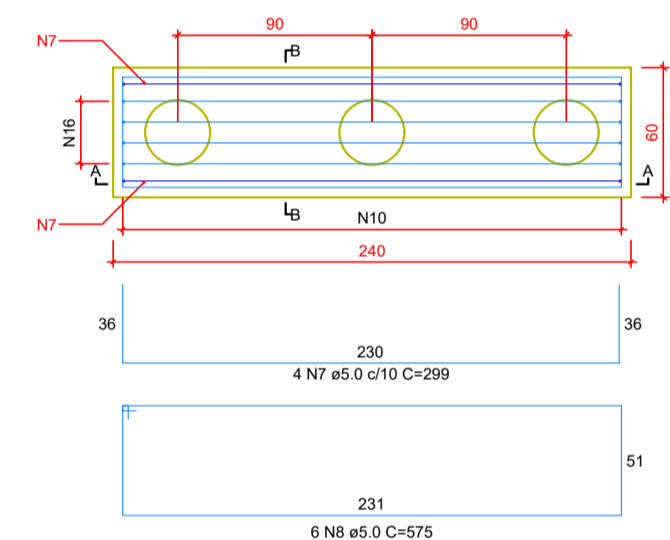


CORTE A-A
ESC 1:25

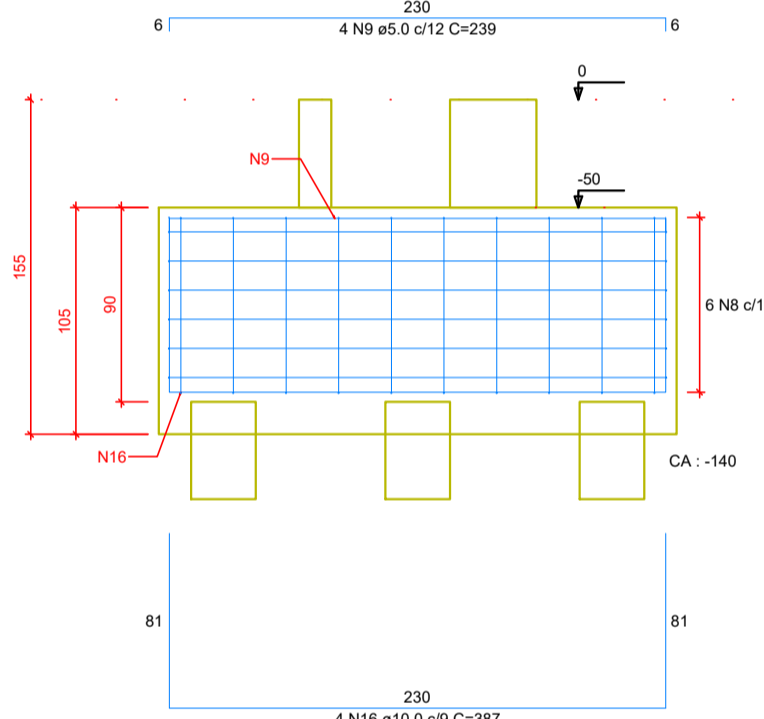


CORTE B-B
ESC 1:25



B31-32
3x30
PLANTA
ESC 1:25

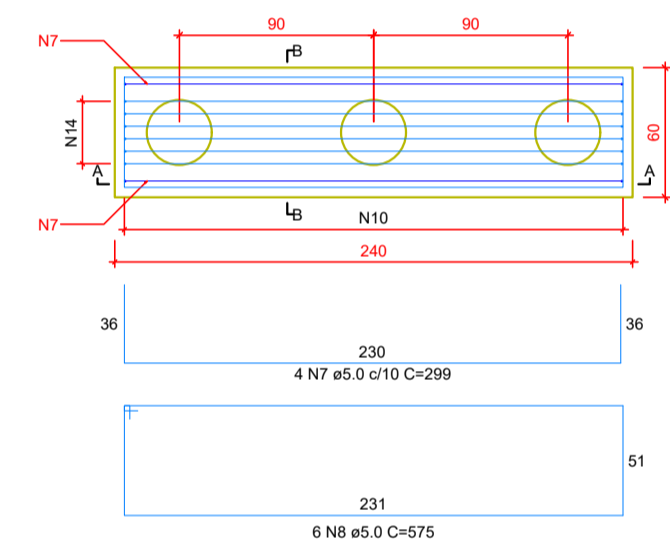


CORTE A-A
ESC 1:25

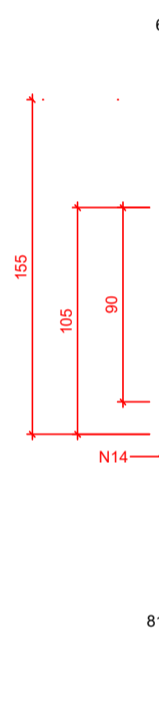

CORTE B-B
ESC 1:25



Detalhamento de Fundação 2/2 - QUADRA MOD3

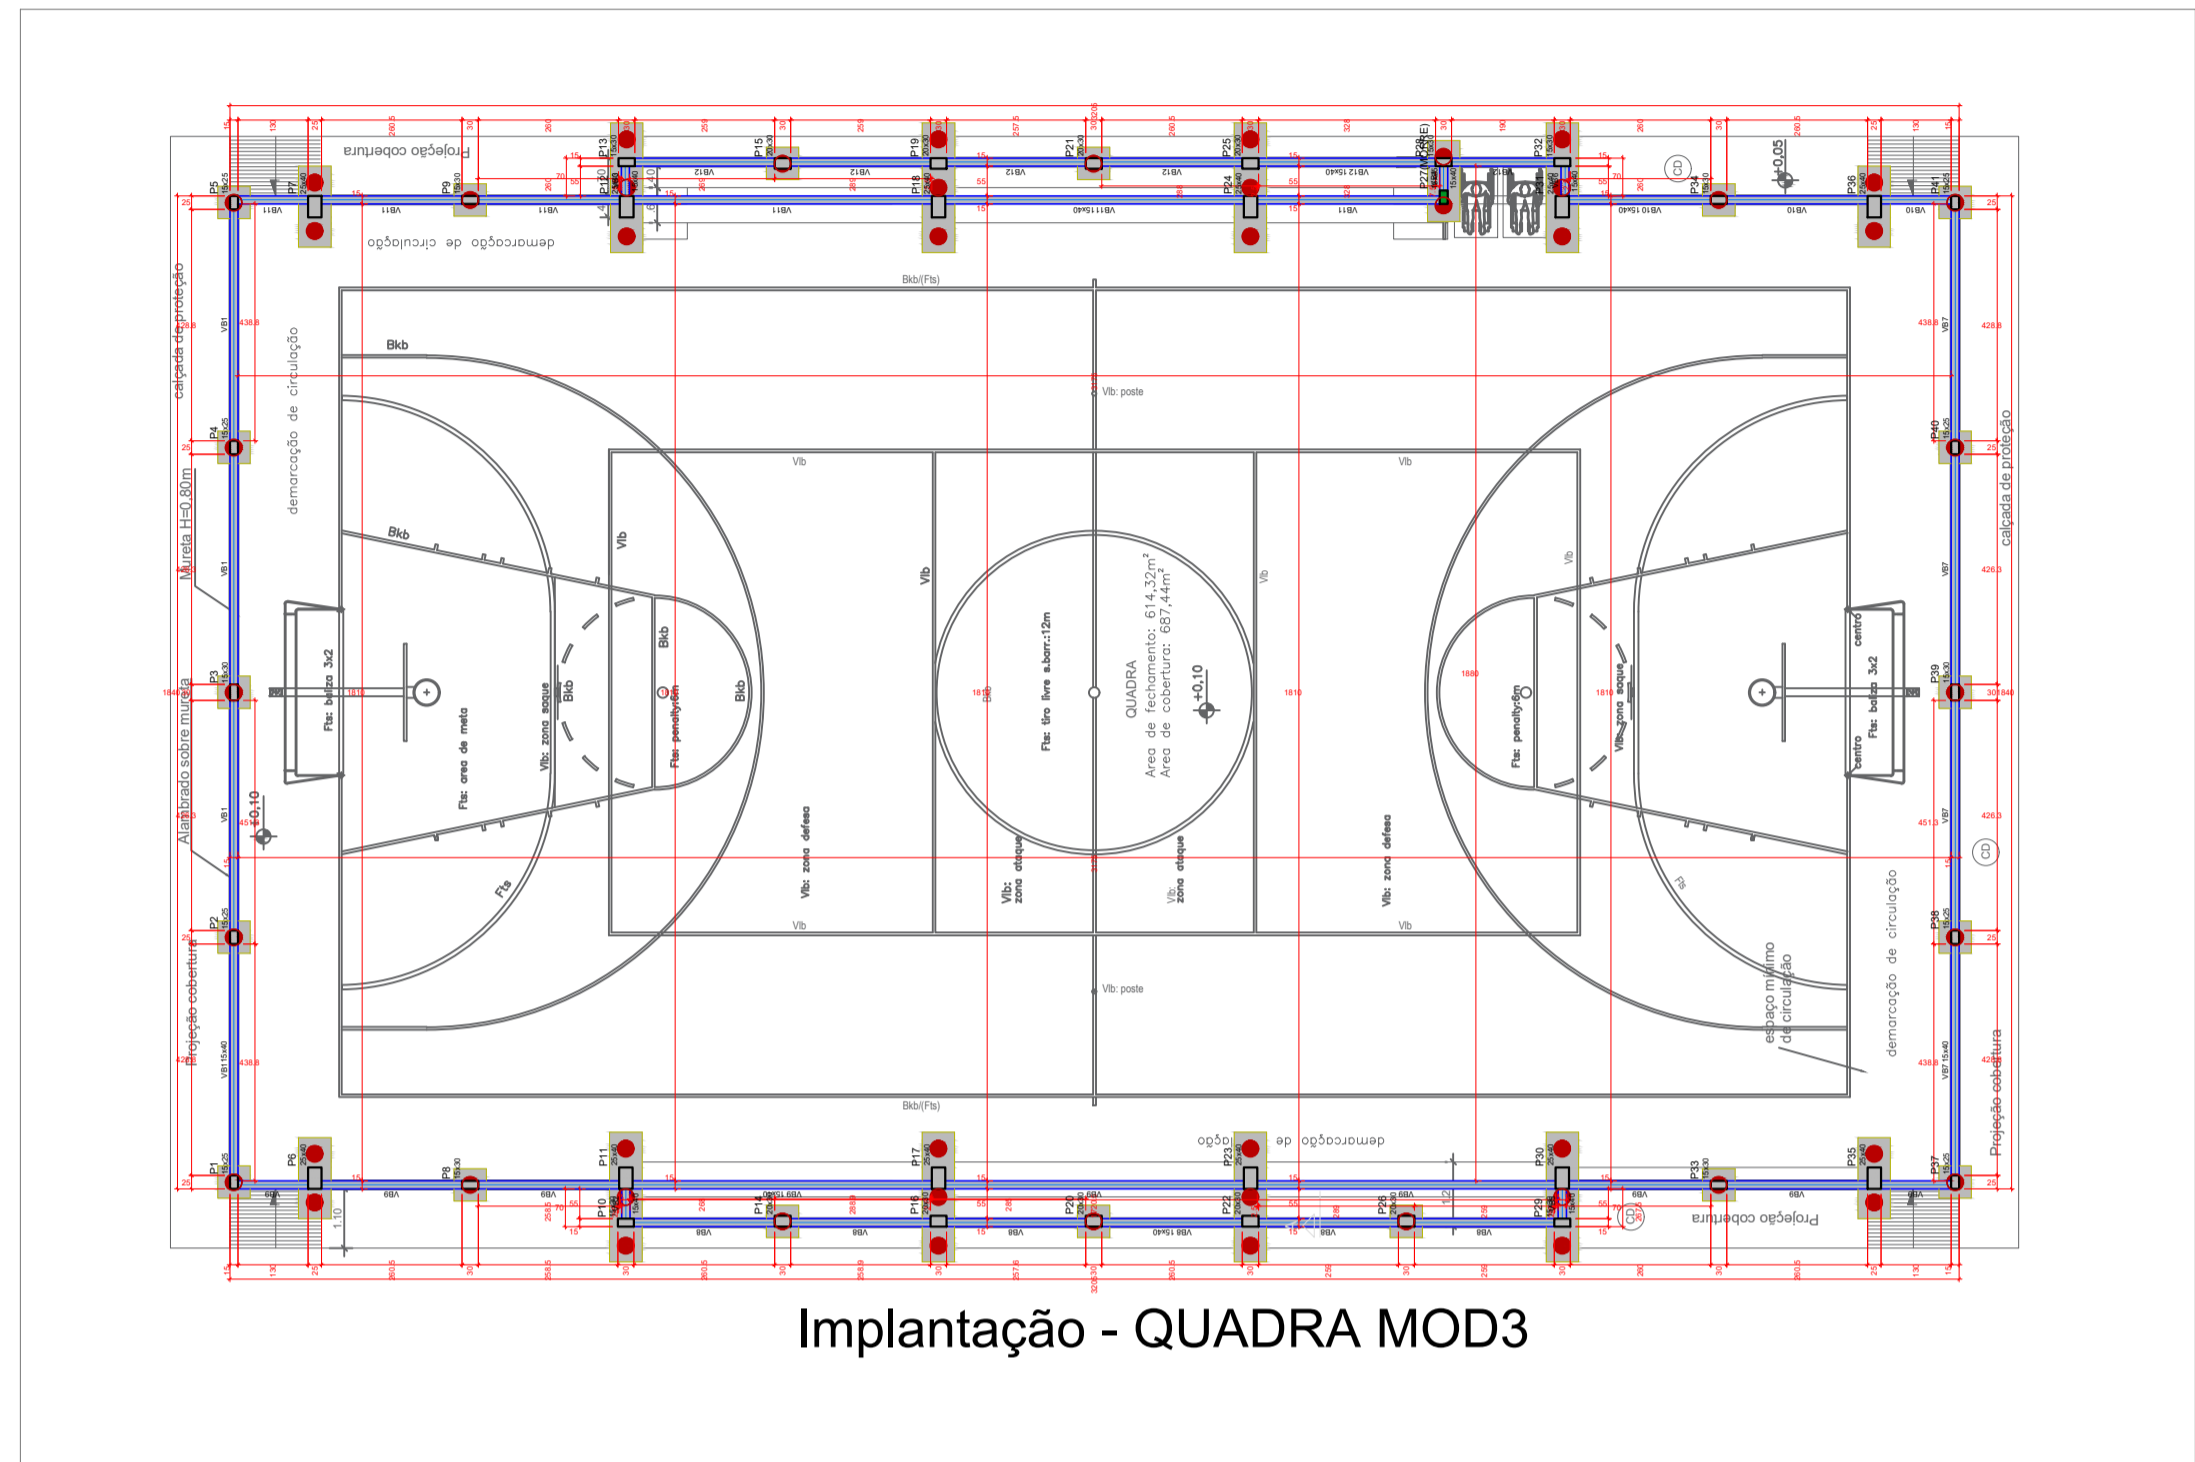

Implantação - QUADRA MOD3



ESTADO DE GOIÁS
SECRETARIA DE ESTADO DA EDUCAÇÃO
SUPERINTENDÊNCIA DE INFRAESTRUTURA
GERÊNCIA DE PROJETOS E INFRAESTRUTURA

GERÊNCIA DE PROJETOS E INFRAESTRUTURA
APROVADO _____
TENDO RESPONSABILIDADE PELA APROVAÇÃO

CONSTRUÇÃO DE ESCOLA
BLOCO PADRÃO
QUADRA ARCO MOD-3 PADRÃO SEDUC

ENDEREÇO: _____
A SER CONSTRUÍDO EM DIVERSOS LOCAIS DO ESTADO ONDE FOR SOLICITADO

ÁREA DO TERRENO	ÁREA PERMAN.	ÁREA EXISTENTE	ÁREA COBERTURA	ÁREA A CONSTRUIR	ÁREA TOTAL CONSTRUÇÃO
			687,44 m ²		687,44 m ²

AUTOR: ENH^a KARLEIA DE CASTRO RODRIGUES - CREA: 103781210/GO
Engenheira Civil
CRA: 19184218-00

PROPRIETÁRIO: SECRETARIA DE ESTADO DA EDUCAÇÃO
PREPROJETO: JESSICA ALVES BUENO SOUSA
CNPJ nº 09.705.0001-20
CPF: 033.178.021-62

ESTRUTURAL

TIPO DE PROJETO: _____
Detalhamento de Fundação 2/2 - QUADRA MOD3

ASSUNTO: _____

DATA	ESCALA	REVISÃO	Nº RETRAB.
OUTUBRO/2022	INDICADA	00	1020220273994

REV.	DATA	DESCRIÇÃO	VISTO
REV. 01	16/09/22	Acessório dos planos PL, PS3 e PS4	

6/10

FOLHA