

Planta do Terreo - Esgoto
Escala 1:50

Legenda das indicações

- LV Lavatório
- RG Registro de Gaveta
- PIA Pia
- RP Registro de Pressão
- CH Chuveiro

Legenda

- Registro de gaveta c/canopla cromada c/PVC soldável - RG
- Registro de pressão c/canopla cromada c/PVC soldável - RP
- Tubulação Enterrada

Legenda


- Caixas Inspeção Esgoto Simples 60X60
- Caixa de Gordura 120x120

Legenda

- Bucha de redução longa
- Caixa Sifonada
- Caixas Inspeção Esgoto Simples
- Joelho 45
- Joelho 90- coluna
- Junção simples
- Junção simples c/ redução
- Lavatório de Uso Geral
- Ramais de Ventilação
- Te sanitário- superior
- Vaso Sanitário c/ curva 90°

Legenda

- Coluna de Ventilação
- Diâmetro da Tubulação
- Tubulação - Esgoto

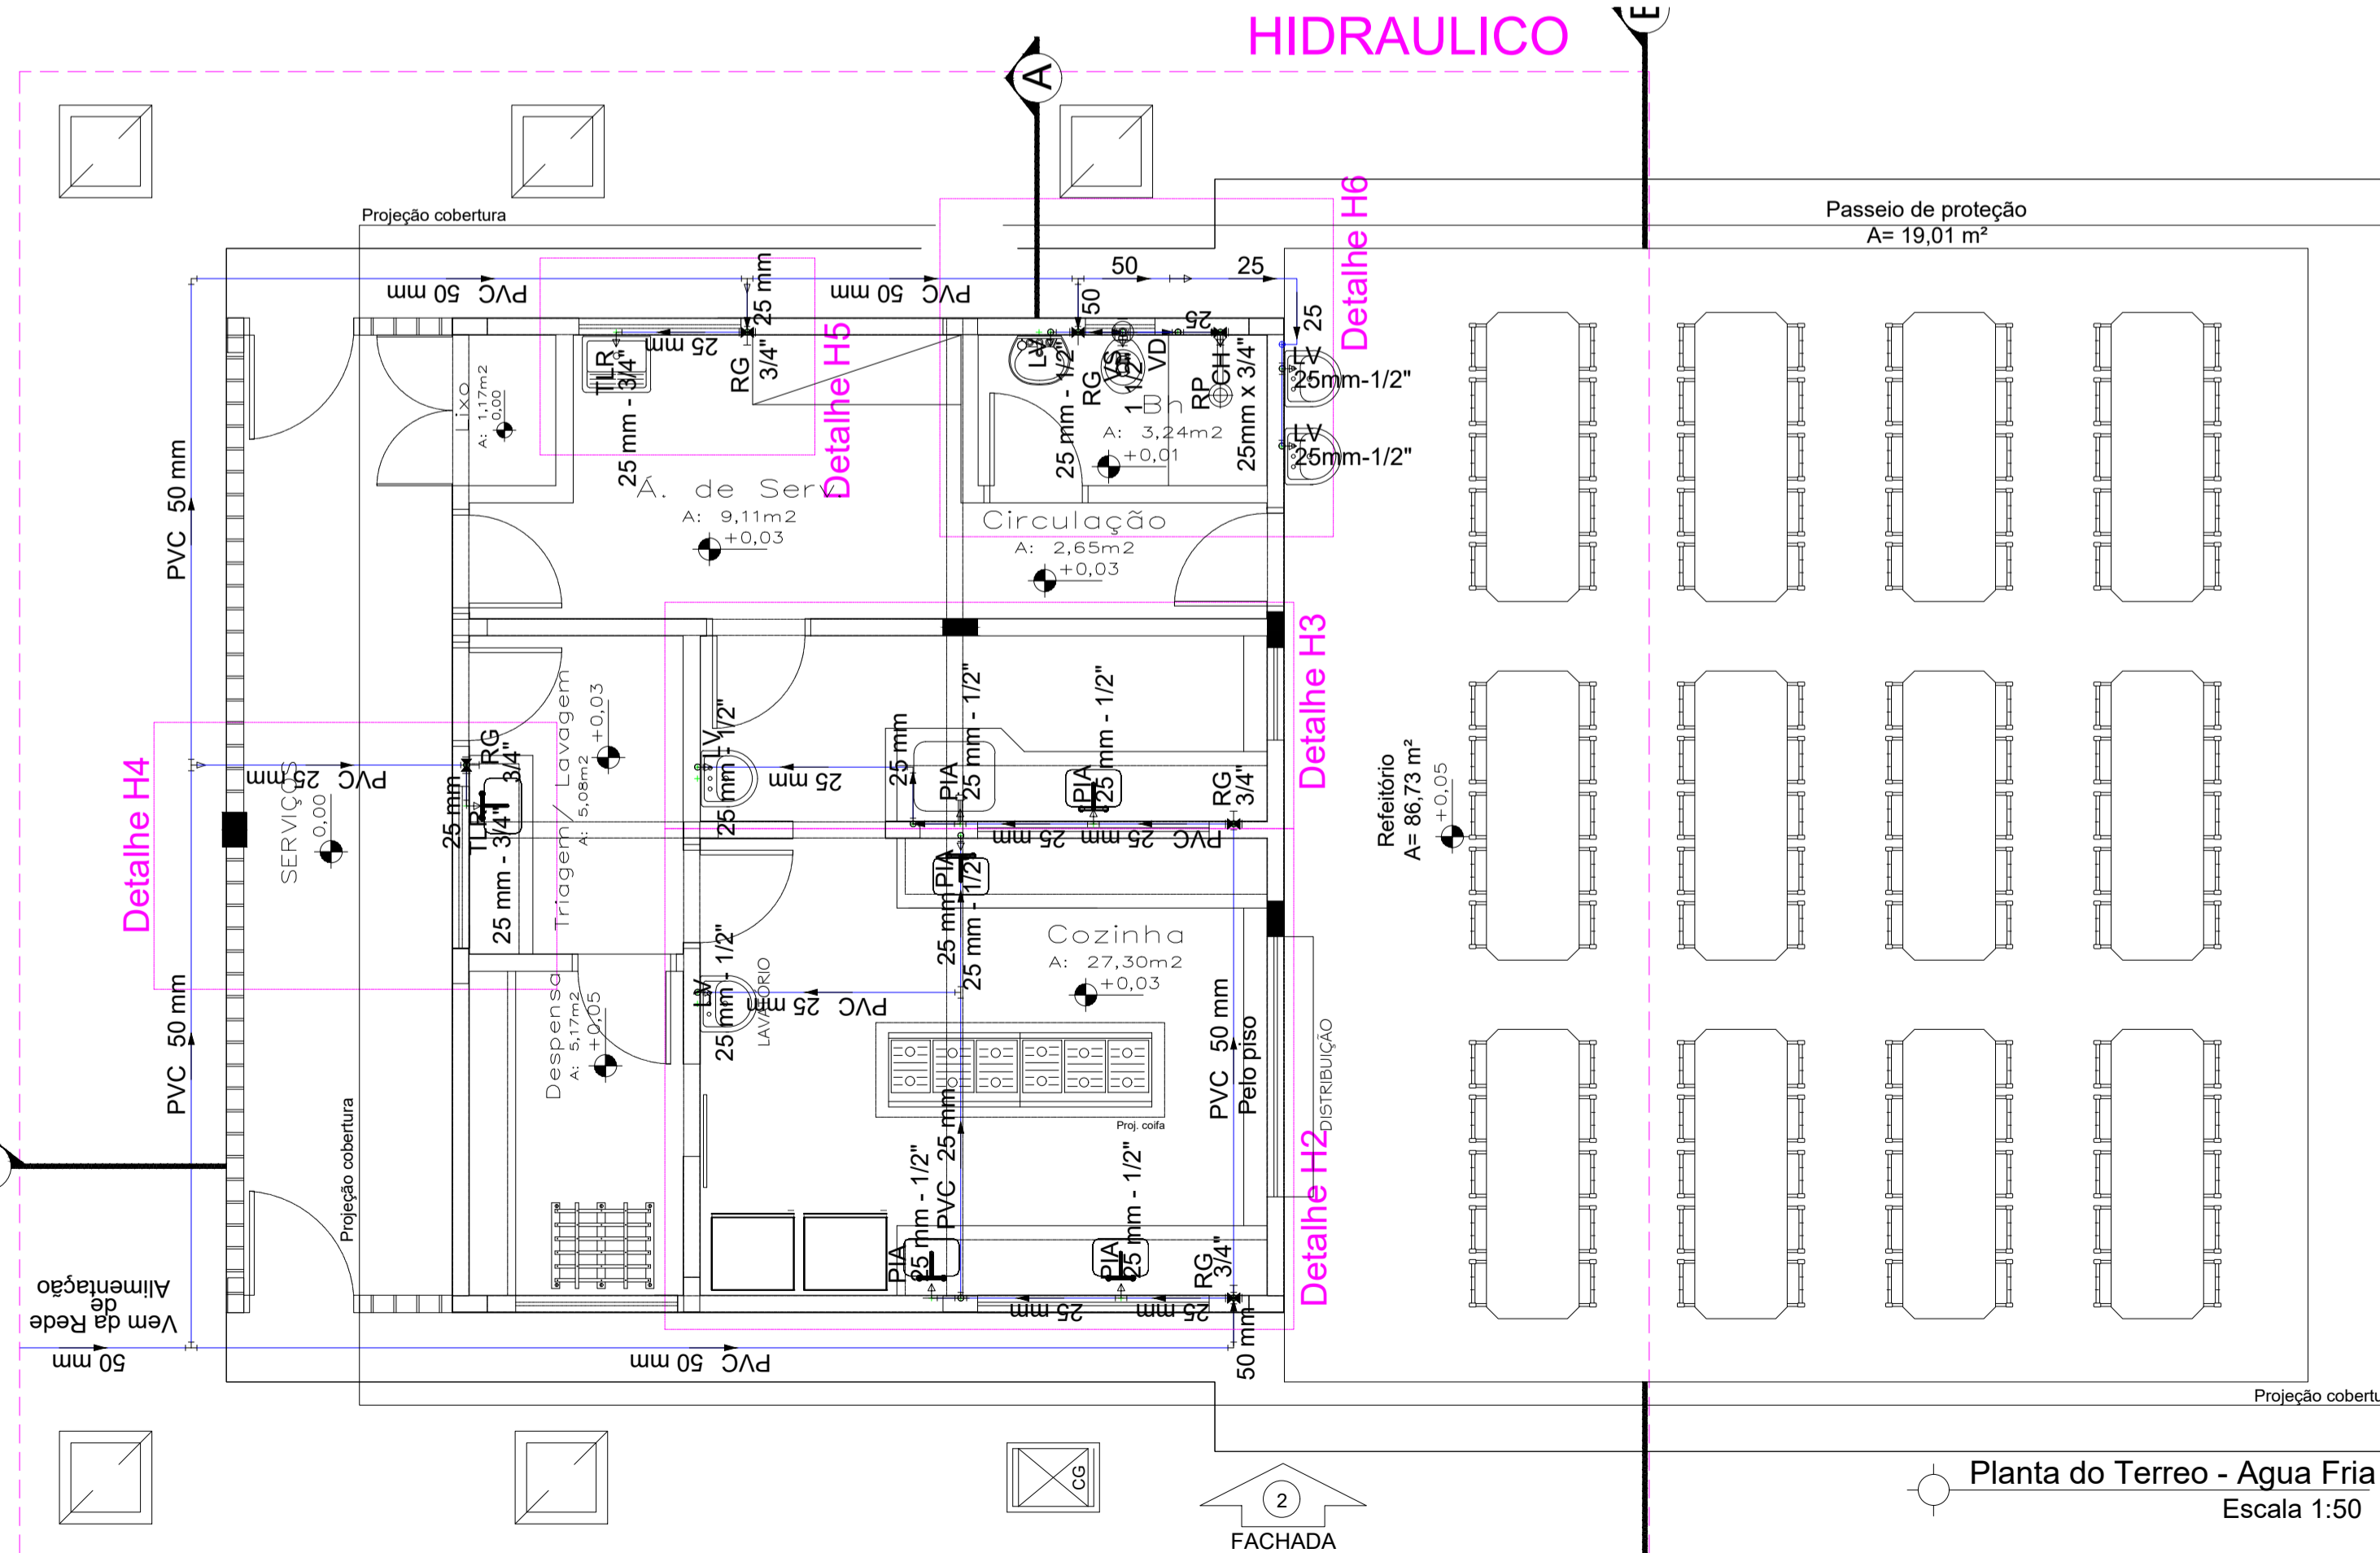

Planta do Terreo - Agua Fria
Escala 1:50

ESTADO DE GOIÁS
SECRETARIA DE ESTADO DA EDUCAÇÃO
SUPERINTENDÊNCIA DE INFRAESTRUTURA
GERÊNCIA DE PROJETOS E INFRAESTRUTURA

GERÊNCIA DE PROJETOS E INFRAESTRUTURA
APROVADO _____
TECNICO RESPONSÁVEL PELA APROVAÇÃO

PADRÃO SEDUC
BLOCO PADRÃO
REFEITÓRIO COM COZINHA - PADRÃO SEDUC

ENDEREÇO _____
A SER CONSTRUÍDO EM DIVERSOS LOCAIS ONDE FOR SOLICITADO

ÁREA DO TERRENO	ÁREA PERMEAB.	ÁREA EXISTENTE	ÁREA A DEMOLIR	ÁREA A CONSTRUIR	ÁREA TOTAL CONSTRUÇÃO
				148.61m ²	148.61m ²

AUTOR: GUSTAVO DE MORAIS VEIGA JARDIM CAU: A67881-3

RT DA OBRA: _____

PROPRIETÁRIO: SECRETARIA DE ESTADO DA EDUCAÇÃO CNPJ: 01.409.705.0001-20
PREPOSTO: GUSTAVO DE MORAIS VEIGA JARDIM CPF: 028.094.351-77

HIDROSSANITÁRIO

TIPO DE PROJETO _____

PLANTA DO TERRENO - ESGOTO
PLANTA DO TERRENO - AGUA FRIA
DETALHES / LEGENDAS

ASSUNTO: _____

DATA: FEVEREIRO/2021	ESCALA: INDICADA	REVISÃO: 000	Nº RT/ART: 10853664
REV.	DATA	DESCRIÇÃO	VISTO

1/2

FOLHA: