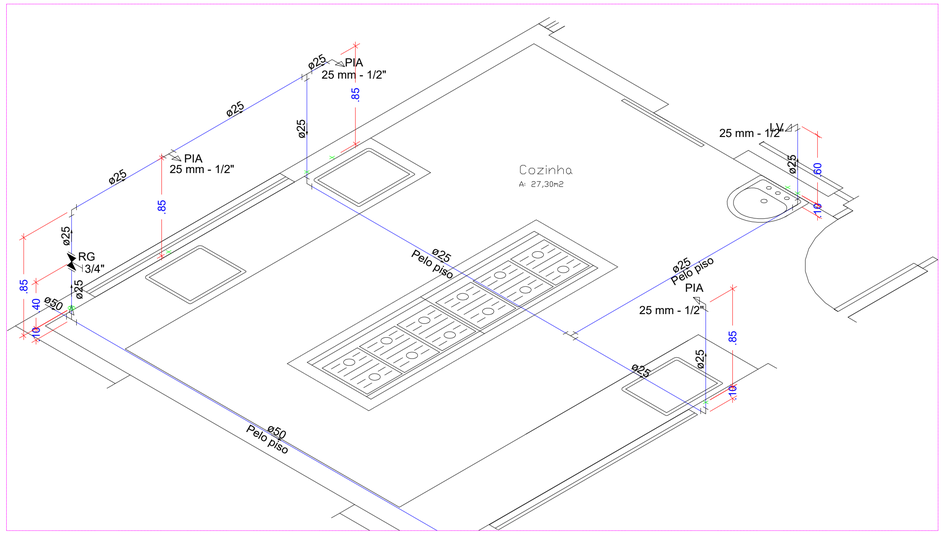

Detalhe Isometrico H2
Escala 1:25

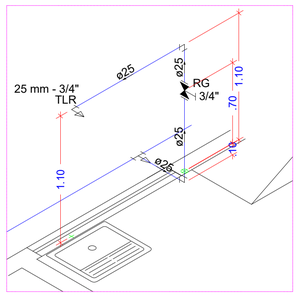

Detalhe Isometrico H4
Escala 1:25

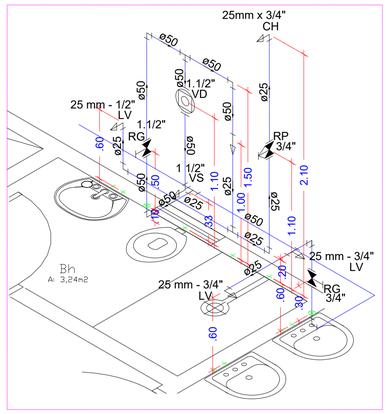

Detalhe Isometrico H5
Escala 1:25

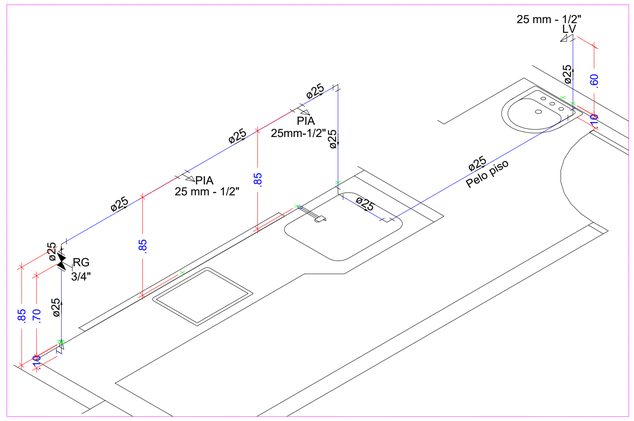

Detalhe Isometrico H3
Escala 1:25

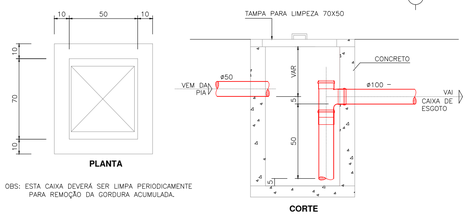

DETALHE CAIXA DE GORDURA 120 LITROS
SEM ESCALA

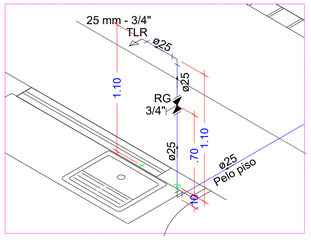

Detalhe Isometrico H3
Escala 1:25

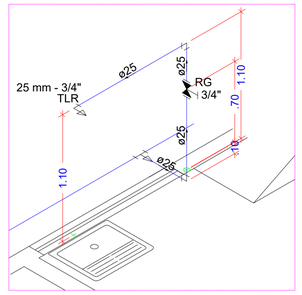

Detalhe Isometrico H4
Escala 1:25

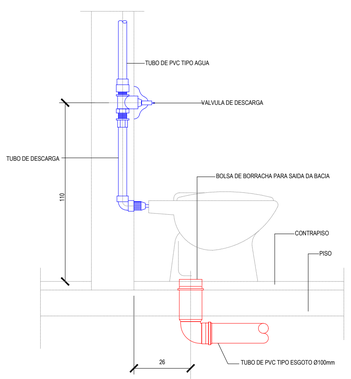

DETALHE VASO SANITÁRIO
ESC.: SEM

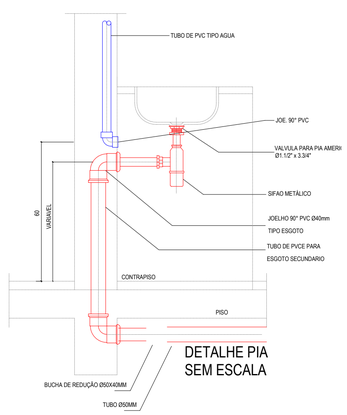

DETALHE PIA
SEM ESCALA

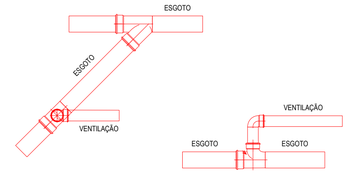

DETALHE TUBO DE VENTILAÇÃO
SEM ESCALA

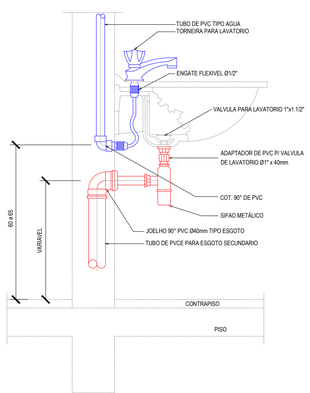

DETALHE LAVATÓRIO
SEM ESCALA

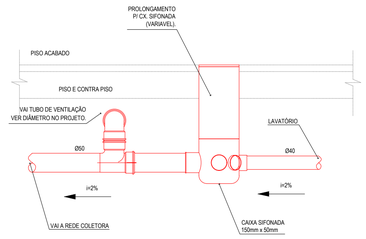

DETALHE CAIXA SIFONADA
SEM ESCALA

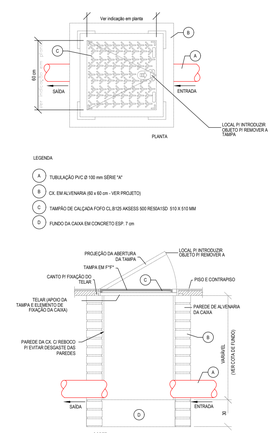

DETALHE CAIXA PASSAGEM
SEM ESCALA

ESTADO DE GOIÁS
SECRETARIA DE ESTADO DA EDUCAÇÃO
SUPERINTENDÊNCIA DE INFRAESTRUTURA
GERÊNCIA DE PROJETOS E INFRAESTRUTURA

GERÊNCIA DE PROJETOS E INFRAESTRUTURA
APROVADO ___/___/___
TÉCNICO RESPONSÁVEL PELA APROVAÇÃO

PADRÃO SEDUC

BLOCO PADRÃO
REFEITÓRIO COM COZINHA - PADRÃO SEDUC

ENDEREÇO
A SER CONSTRUIDO EM DIVERSOS LOCAIS ONDE FOR SOLICITADO

ÁREA DO TERRENO	ÁREA PERMEAB.	ÁREA EXISTENTE	ÁREA A DEMOLIR	ÁREA A CONSTRUIR	ÁREA TOTAL CONSTRUÇÃO
	———			148,61m2	148,61m2

Gustavo de M. Veiga Jardim
Arquiteto e Urbanista
CAU/GO A67881-3

AUTOR: GUSTAVO DE MORAIS VEIGA JARDIM CAU: A67881-3

RT DA OBRA:
Gustavo de Morais Veiga Jardim
Gerente Executivo de Projetos de Infraestrutura
Arquiteto e Urbanista | CAU nº A67881-3

PROPRIETÁRIO: SECRETARIA DES-ESTADO DA EDUCAÇÃO — CNPJ: 01.409.705.0001-20
PREPOSTO: GUSTAVO DE MORAIS VEIGA JARDIM — CPF: 026.094.351-77

HIDROSSANITÁRIO

TIPO DE PROJETO

DETALHES ISOMETRICOS
DETALHES
LEGENDAS

ASSUNTO:

DATA:	ESCALA:	REVISÃO:	Nº RRT/ART:
FEVEREIRO/2021	INDICADA	000	10853664

REV.	DATA	DESCRIÇÃO	VISTO

2/2
FOLHA: