




PLANTA BAIXA  
ESC. 1/50

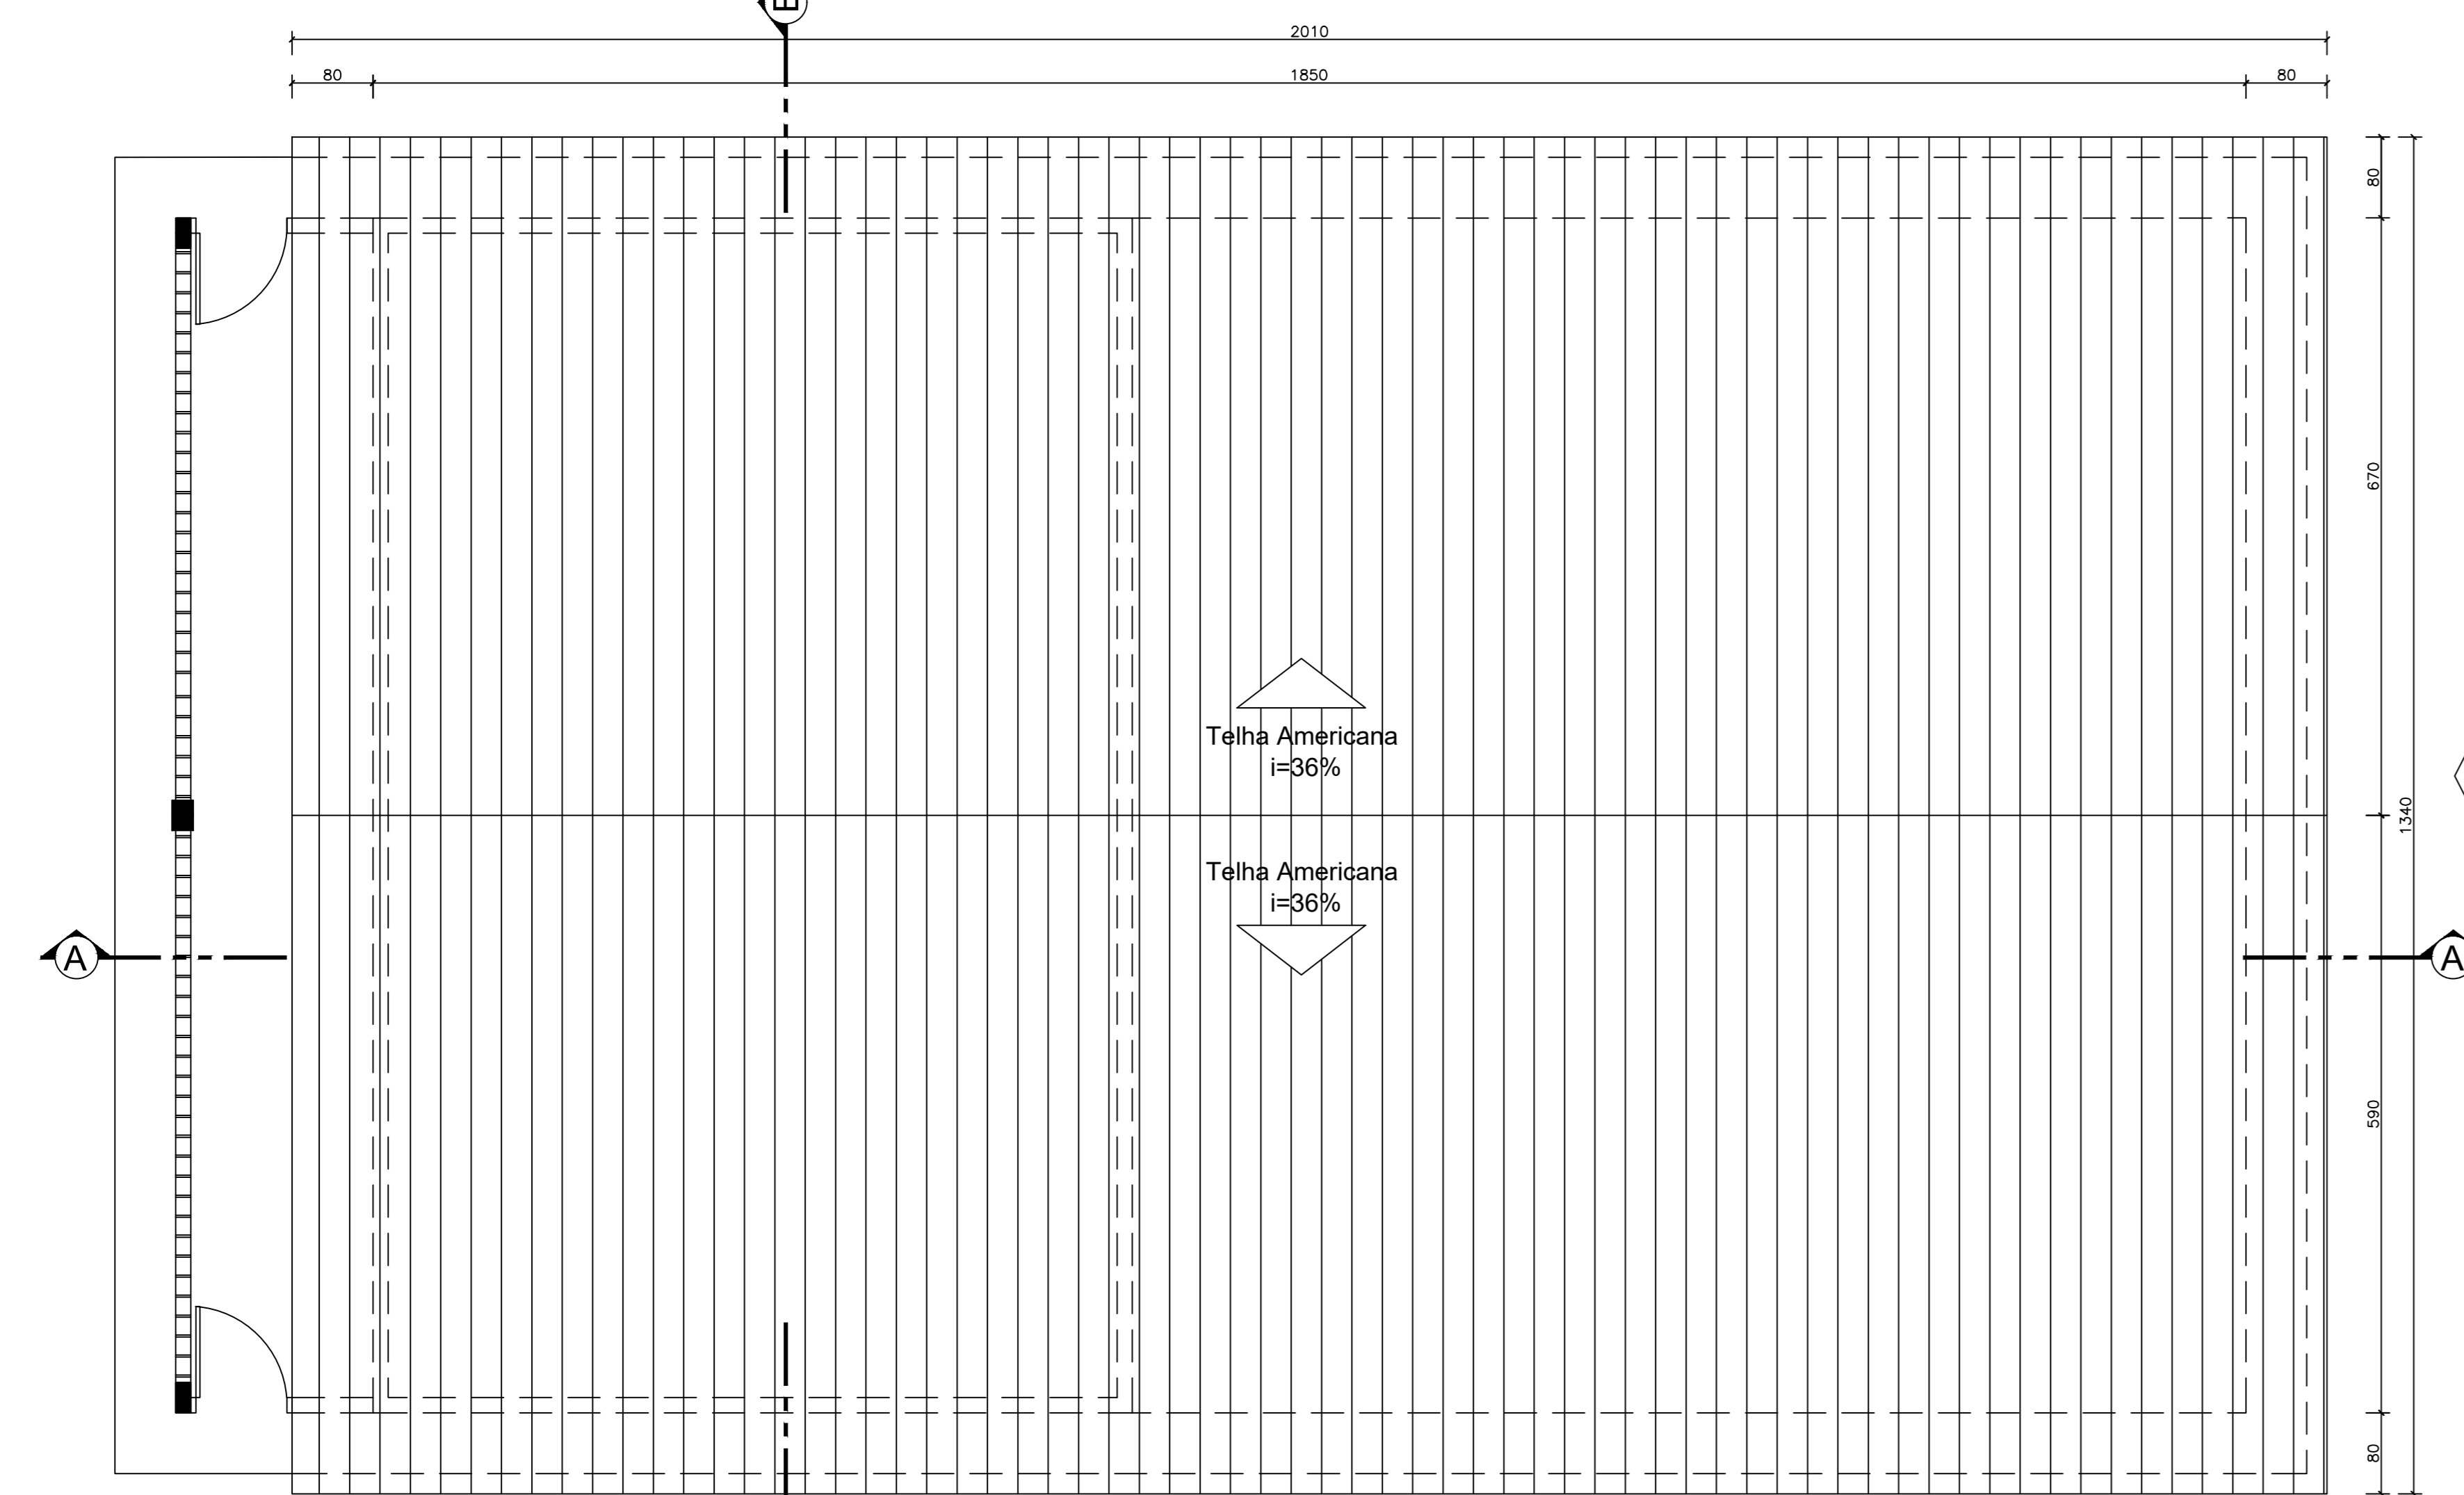


PLANTA DE COBERTURA  
ESC. 1/50

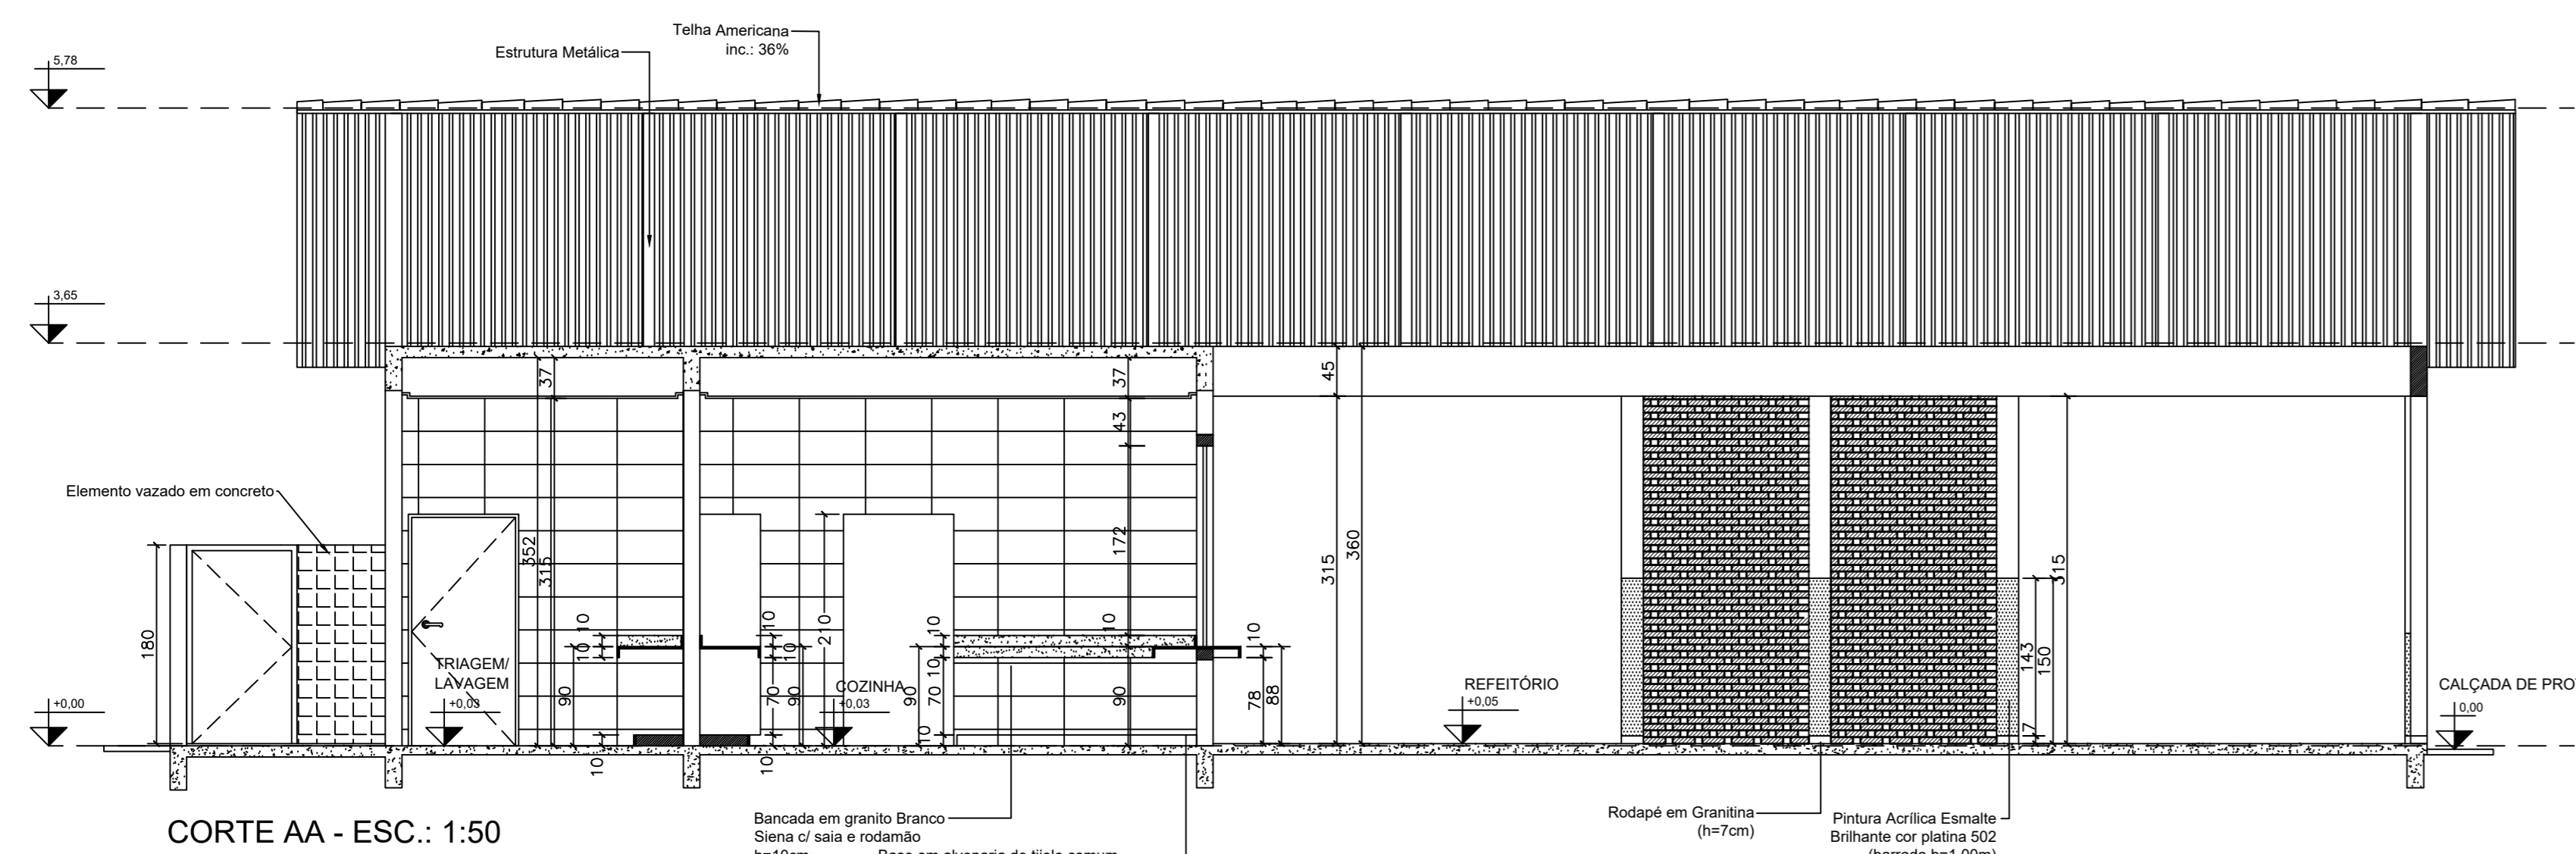


CORTE AA - ESC.: 1:50

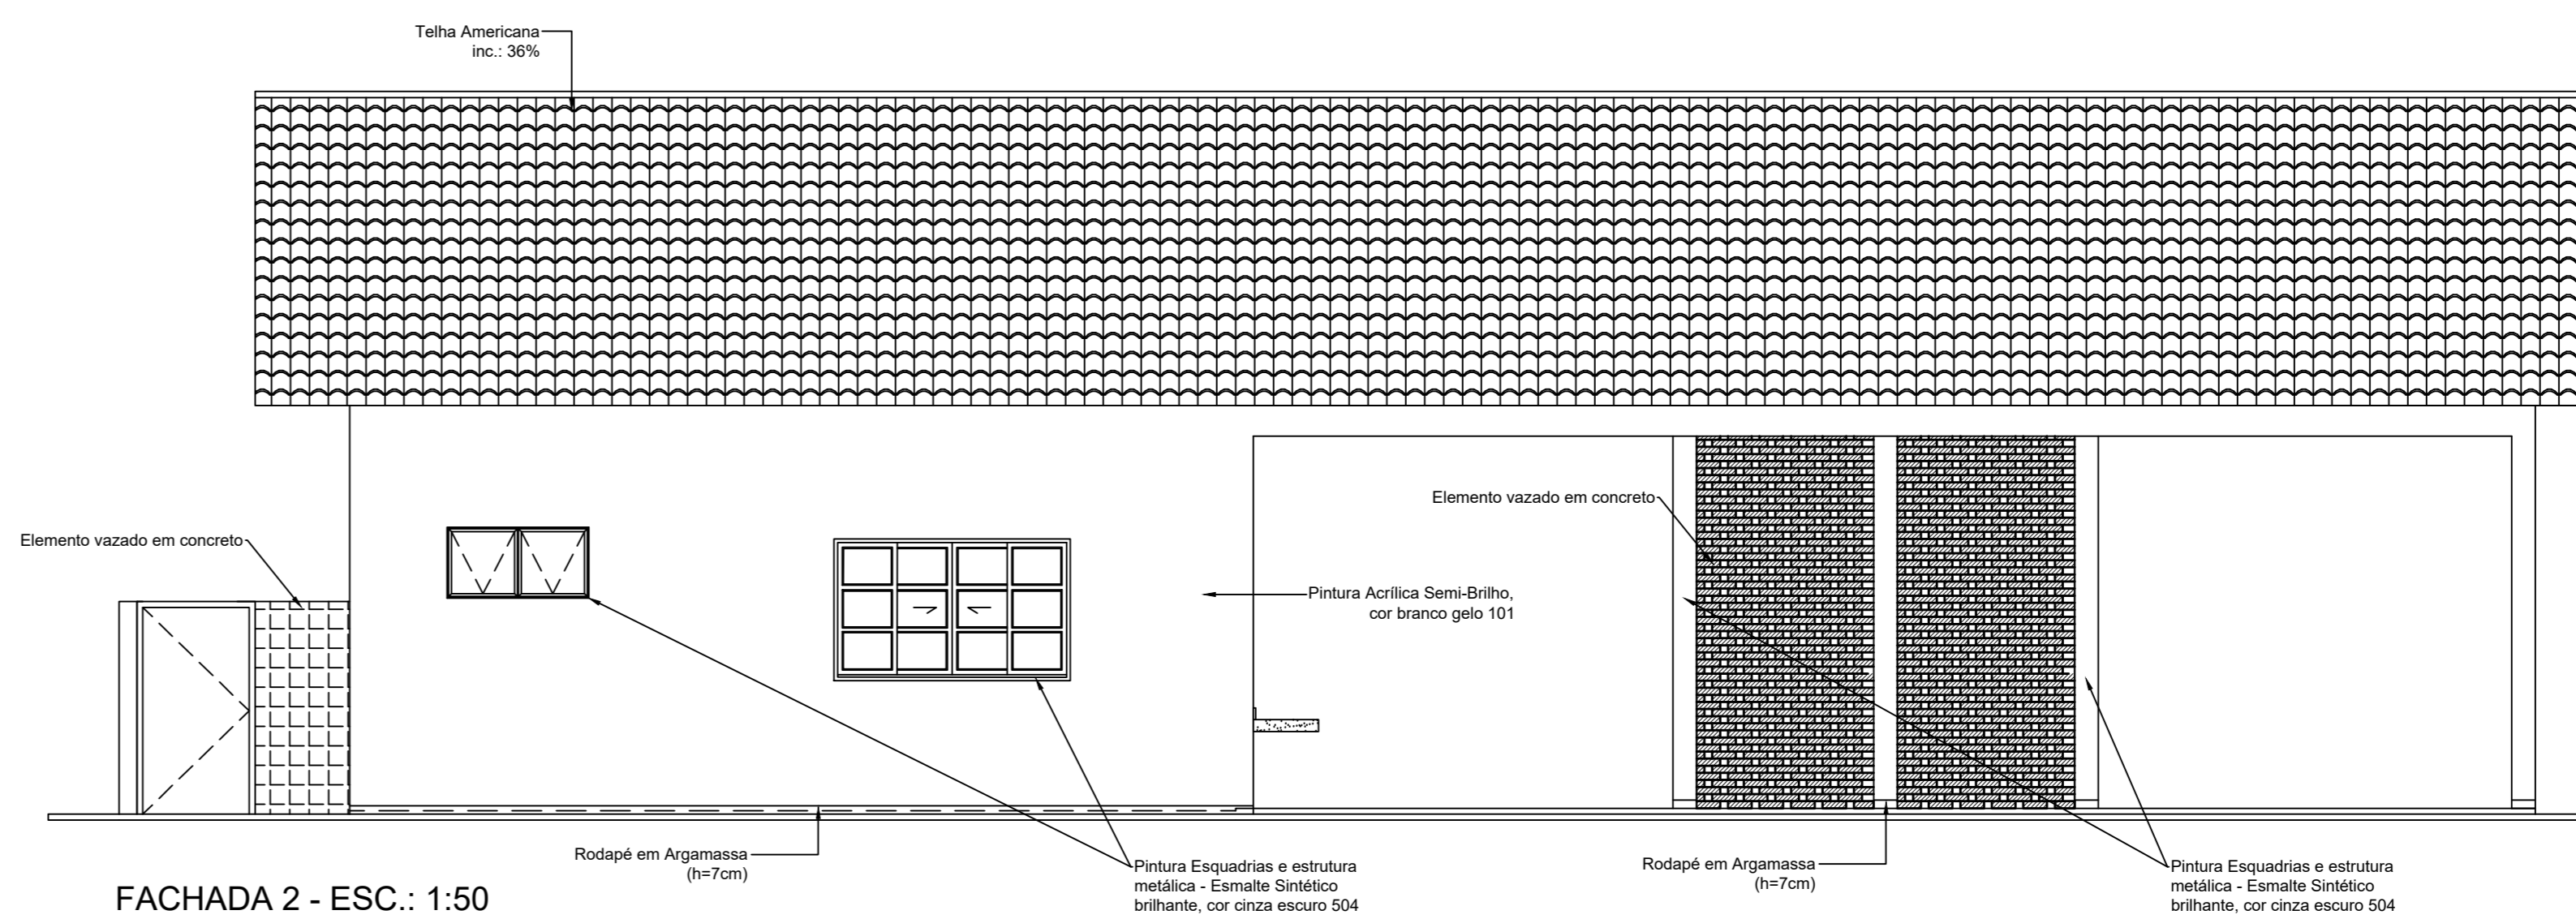

FACHADA 2 - ESC.: 1:50

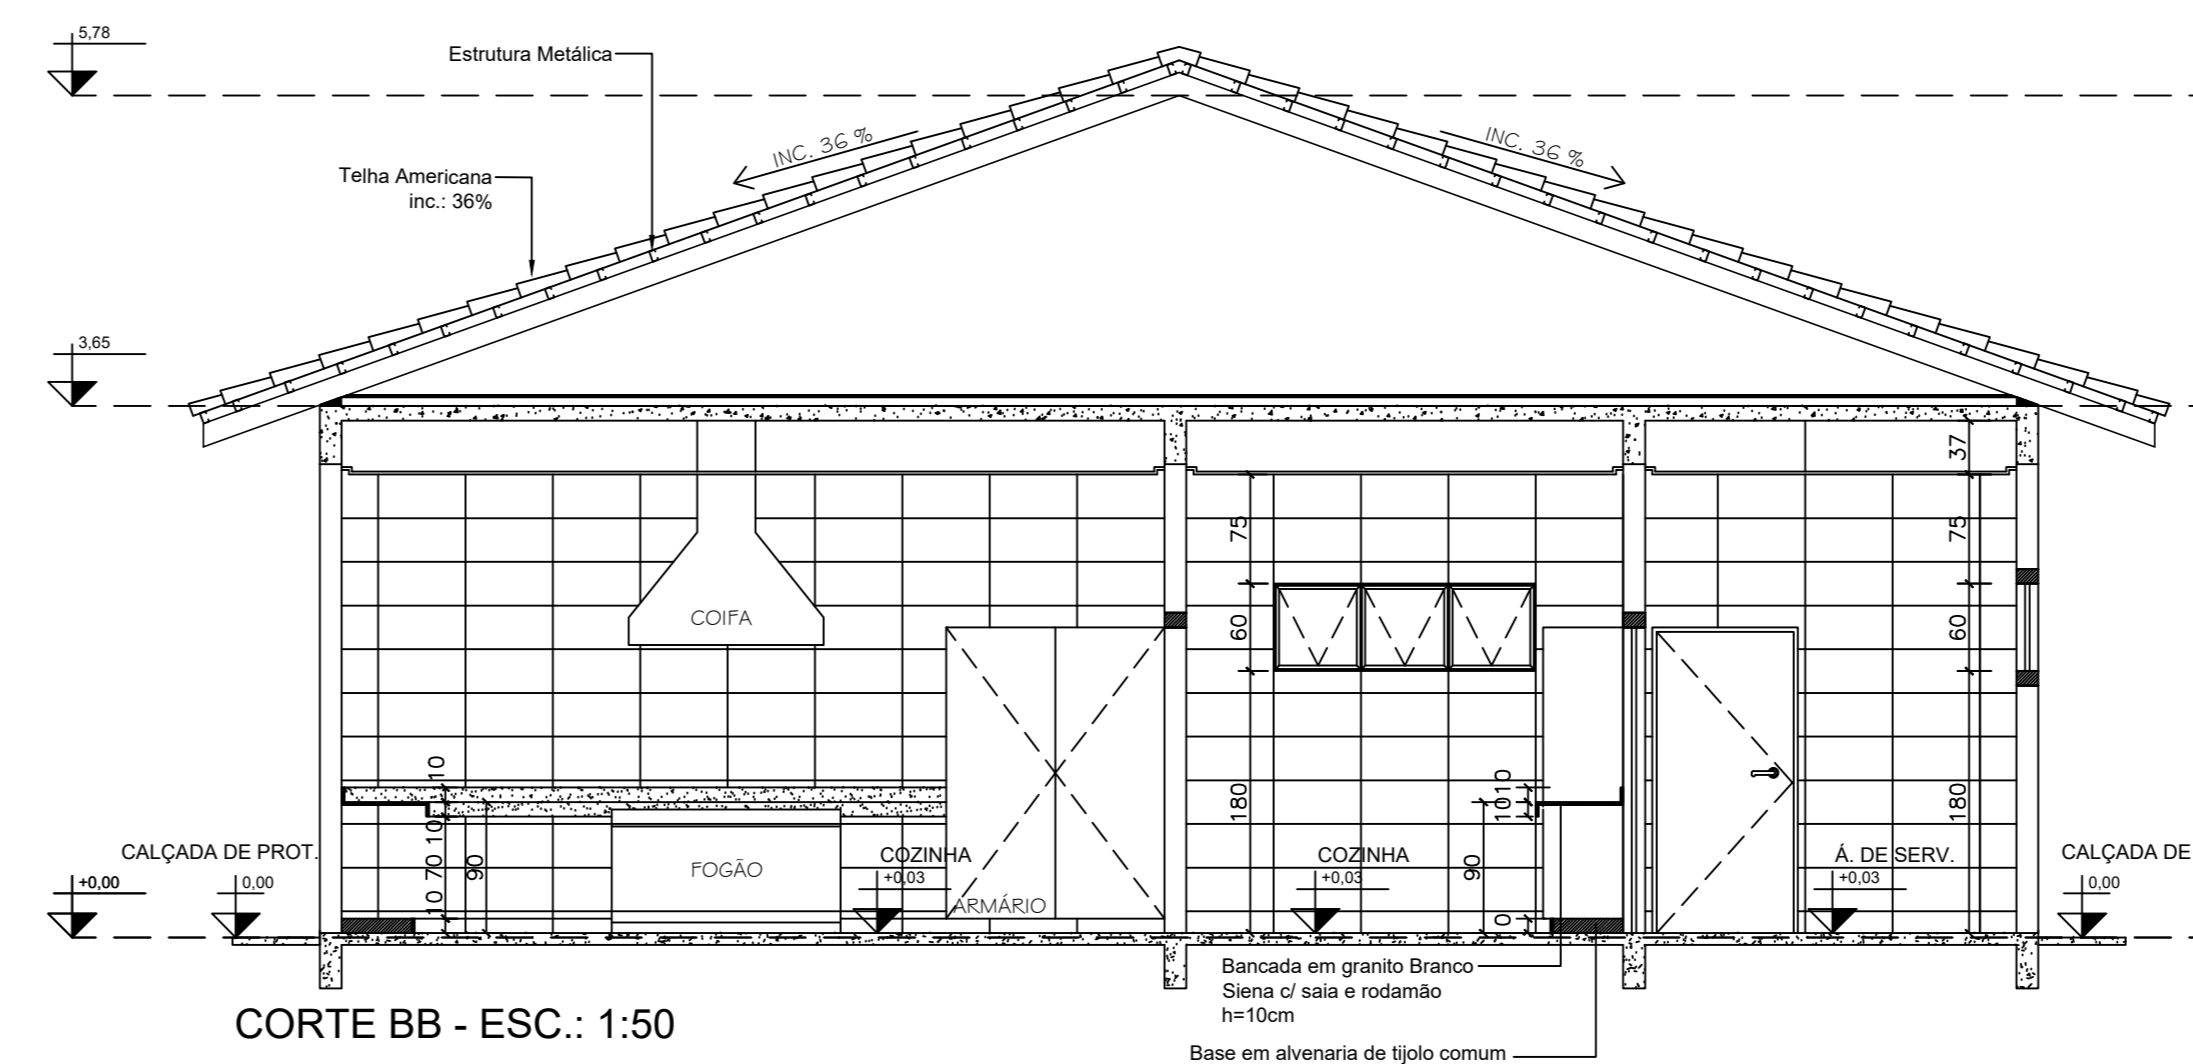


CORTE BB - ESC.: 1:50

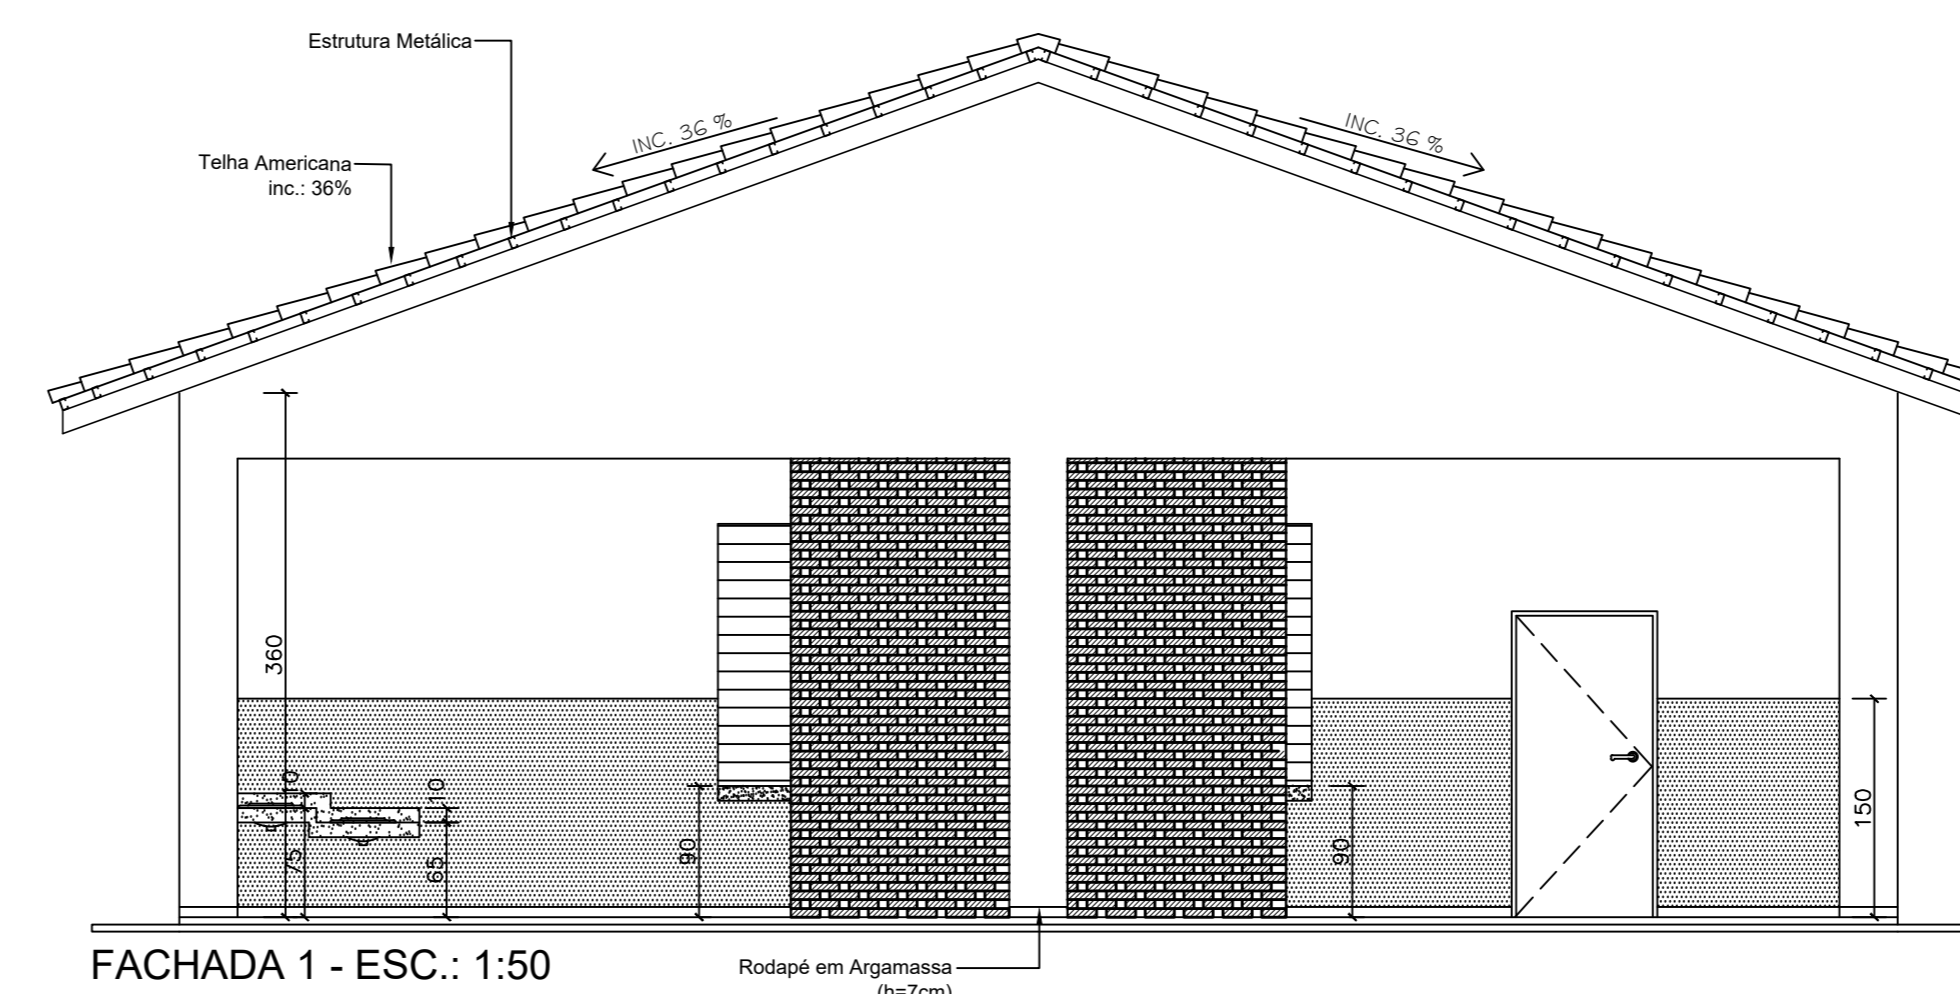

FACHADA 1 - ESC.: 1:50

QUADRO DE ABERTURAS					
PORTAS	DIMENSÕES (cm)	Altura Peitoril	MATERIAL	TIPO	REFERÊNCIA
P1	100 X 210	-----	METÁLICA	ABRIR	TIPO PF-1 CADERNO DE DETALHES AGETOP
P2	90 X 180	-----	METÁLICA	ABRIR	TIPO PF-1 CADERNO DE DETALHES AGETOP
P3	70 X 210	-----	METÁLICA	ABRIR	TIPO PF-01 CADERNO DE DETALHES AGETOP
P4	130 X 180	-----	METÁLICA	ABRIR	TIPO PF-02 CADERNO DE DETALHES AGETOP
P5	150 X 190	0,88	METÁLICA	ENROLAR	VER PROJETO
P6	100 X 190	0,88	METÁLICA	ENROLAR	VER PROJETO
P7	100 X 180	-----	METÁLICA	ABRIR	TIPO PF-01 CADERNO DE DETALHES AGETOP
JANELAS	DIMENSÕES (cm)	PEITORIL	MATERIAL	TIPO	REFERÊNCIA
J1	200 X 120	1,10	METÁLICA + VIDRO	CORRER (2 Folhas)	VER PROJETO
J2	180 X 60	1,80	METÁLICA + VIDRO	BASCULANTE (2 Folhas)	TIPO J6 CADERNO DE DETALHES AGETOP
J3	120 X 60	1,80	METÁLICA + VIDRO	BASCULANTE (2 Folhas)	TIPO J6 CADERNO DE DETALHES AGETOP
J4	60 X 60	1,80	METÁLICA + VIDRO	BASCULANTE (1 Folha)	TIPO J6 CADERNO DE DETALHES AGETOP

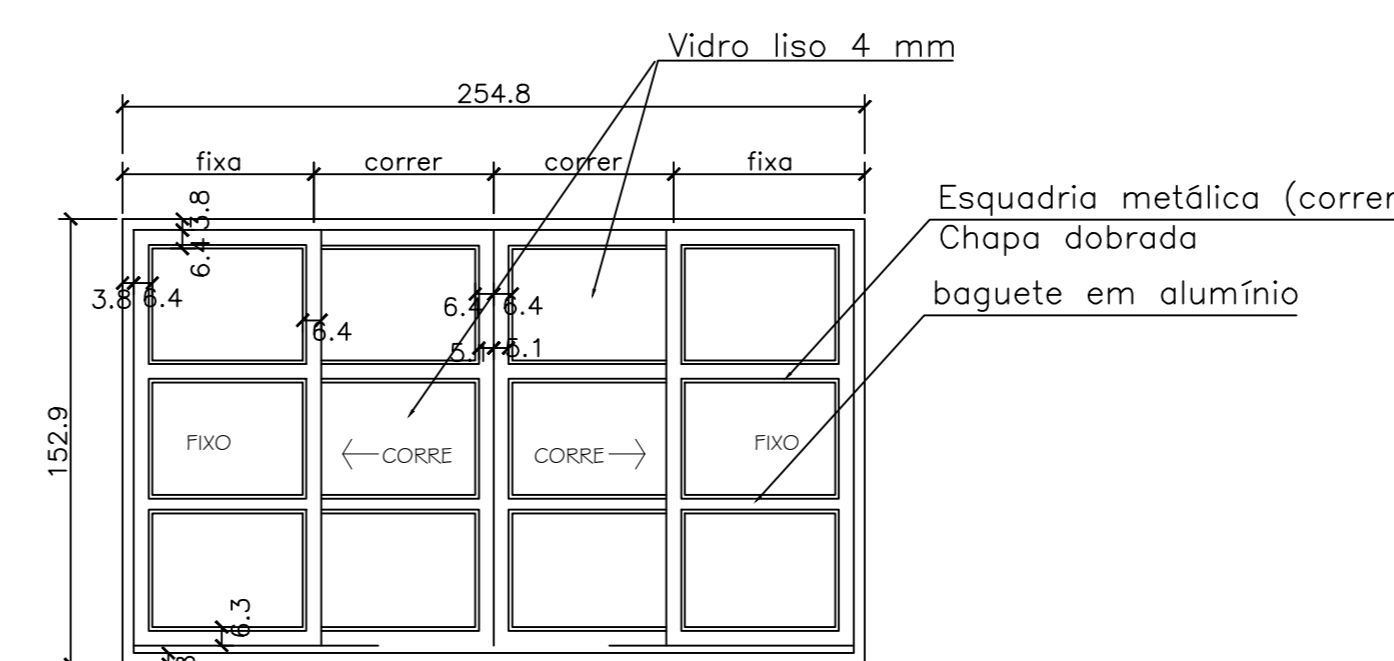

ESQUADRIA J1 - Sem Escala  
(correr/ fixo - 4 folhas)

- (A) PLACAS COM O NOME DOS AMBIENTES - 11 UNIDADES
- (B) PLACAS EM BRANCO COM O NOME DOS AMBIENTES - 3 UNIDADES

LEGENDA ACABAMENTOS	
PISO:	
(G)	- GRANITINA
(CD)	- CONCRETO DESEMPENADO
FORRO:	
(L)	- LAJE
(G)	- FORRO DE GESSO TABICADO, PINTURA LÁTEX PVA COR BRANCO NEVE
PAREDE:	
(P)	- REVESTIMENTO CERÂMICO 30X60, ATÉ O FORRO
(R)	- REBOCO E PINTURA CONFORME ESPECIFICAÇÃO

ESPECIFICAÇÕES:	
PISO:	
- GRANITINA NA COR NATURAL (2) RODAPÉ 7CM DO MESMO MATERIAL	
- CONCRETO DESEMPENADO - ESP. 5CM	
ALVENARIA:	
- TUILOS FURADOS	
- AS PAREDES INTERNAS SERÃO REBOCADAS, EMASADAS, E PINTADAS COM ESMALTE SINTÉTICO ATÉ 1,50m E	
- O RESFANTE COM TINTA ACRÍLICA SEMI-BRILHO, CONFORME PADRÃO SEDUC	
- AS PAREDES EXTERNAS SERÃO REBOCADAS, APLICAÇÃO DE SELADOR	
- PINTADAS COM TINTA ACRÍLICA SEMI-BRILHO, CONFORME PADRÃO SEDUC	
COBERTURA:	
- TELHA CERÂMICA, TIPO AMERICANA	
ESTRUTURA DA COBERTURA:	
- ESTRUTURA METÁLICA, PINTADA EM ESMALTE SINTÉTICO BRANCO CONFORME PADRÃO SEDUC.	

- OBSERVAÇÕES:
- Onde não tiver especificação de acabamento, seguir projeto específico.
  - Favor conferir medidas no local.
  - Qualquer dúvida consultar o autor do projeto ou a Gerência de Projetos e Infraestrutura.

**ESTADO DE GOIÁS**  
SECRETARIA DE ESTADO DA EDUCAÇÃO  
SUPERINTENDÊNCIA DE INFRAESTRUTURA  
GERÊNCIA DE PROJETOS E INFRAESTRUTURA

GERÊNCIA DE PROJETOS E INFRAESTRUTURA  
APROVADO \_\_\_\_\_  
TÉCNICO RESPONSÁVEL PELA APROVAÇÃO \_\_\_\_\_

**BLOCO PADRÃO**

**REFEITÓRIO COM COZINHA MOD 2- PADRÃO SEDUC REV23**

ENDEREÇO A SER CONSTRUÍDO EM DIVERSOS LOCAIS DO ESTADO ONDE FOR SOLICITADO				
ÁREA DO TERRENO	ÁREA PERMEAB.	ÁREA EXISTENTE	ÁREA A CONSTRUIR	ÁREA TOTAL CONSTRUÇÃO
		296,34m <sup>2</sup>	218,33m <sup>2</sup>	218,33m <sup>2</sup>
AUTOR: MARILIA OLIVEIRA - CAU Nº A113886-3				
RT DA OBRA _____				
PROPRIETÁRIO: SECRETARIA DE ESTADO DA EDUCAÇÃO - CNPJ: 07.409.705/0001-20 PROJETO: JERUSA ALVES BUENO SOUSA - CPF: 030.118.021-62				

**ARQUITETURA**

TIPO DE PROJETO PLANTA BAIXA Esc.: 1:50 CORTE E FACHADA Esc.: 1:50 LEGENDA E QUADRO DE ABERTURAS DETALHAMENTO DAS ESQUADRIAS J1 - Sem Escala				
DATA:	ESCALA:	REVISÃO:	Nº PROJETO:	
SETEMBRO/2022	INDICADA	000	11703910	
REV.	DATA	DESCRIÇÃO	VISTO	