



VIGAS BALDRAME - ESC: 1:50


VB10

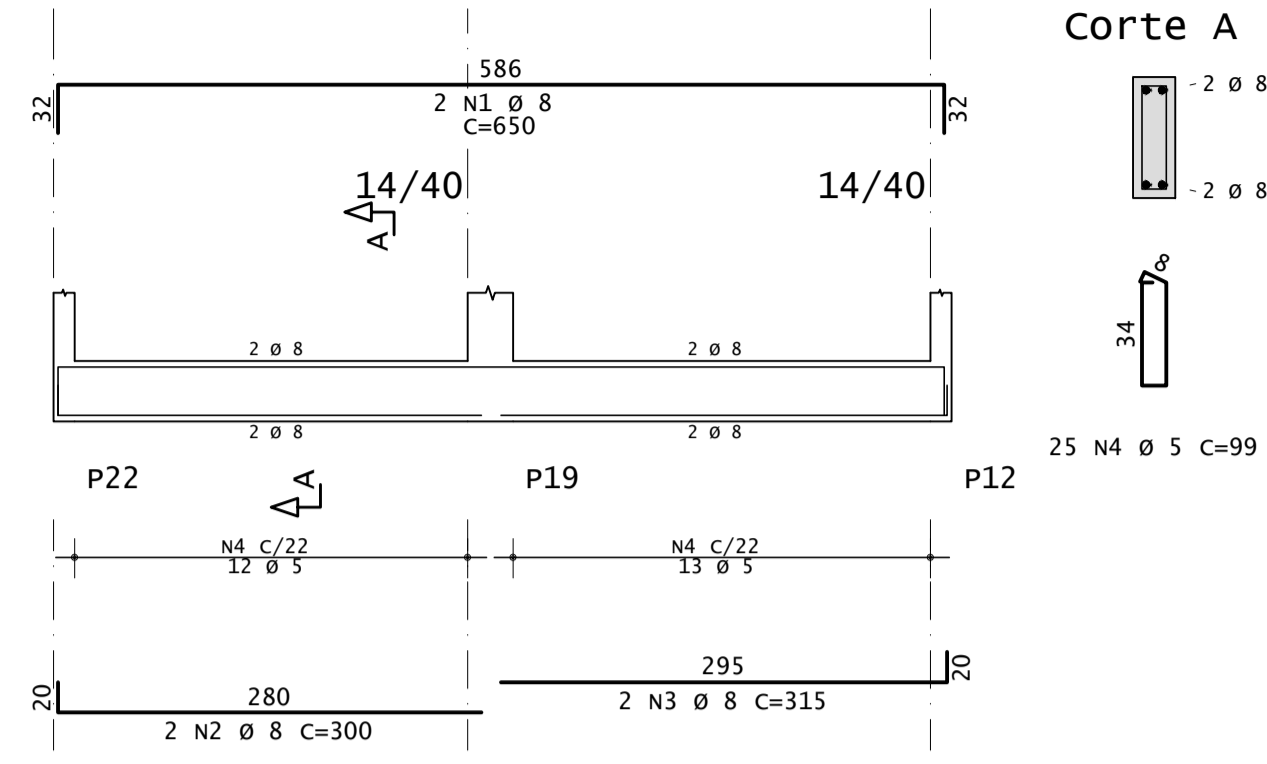


VB12

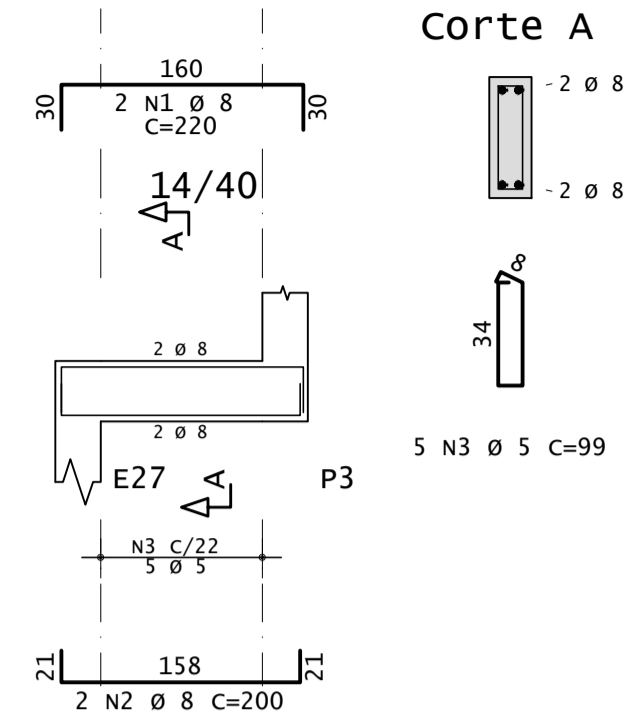

VB13

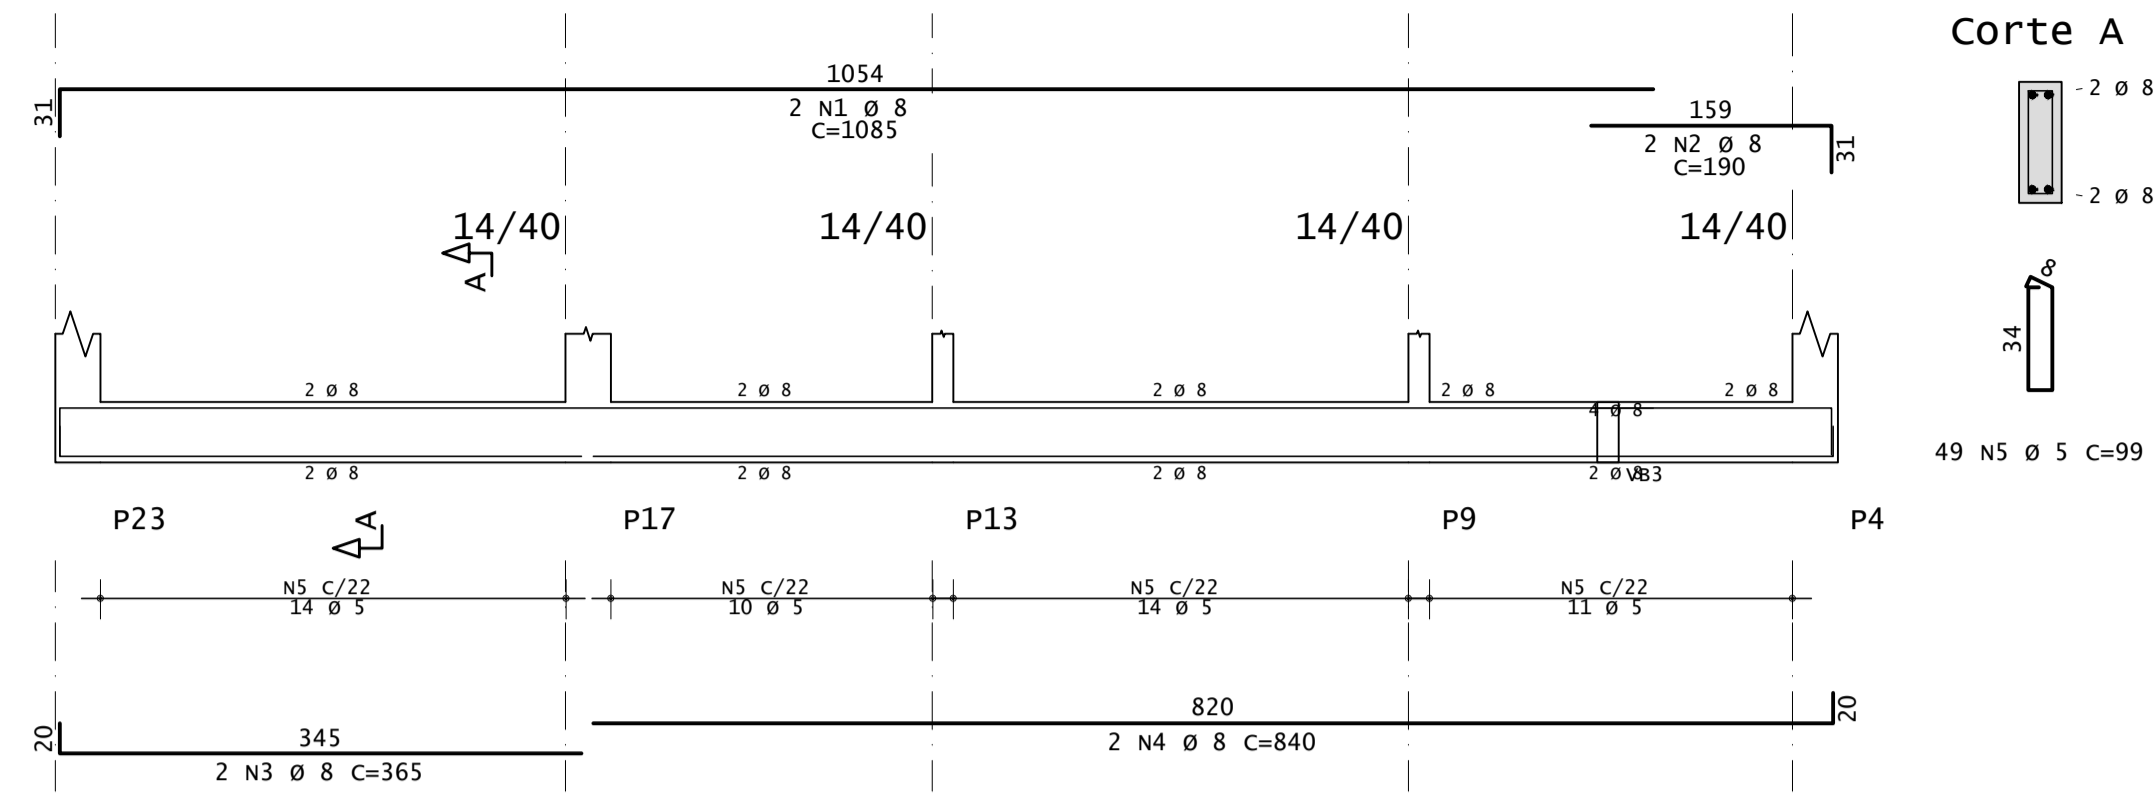

VB14

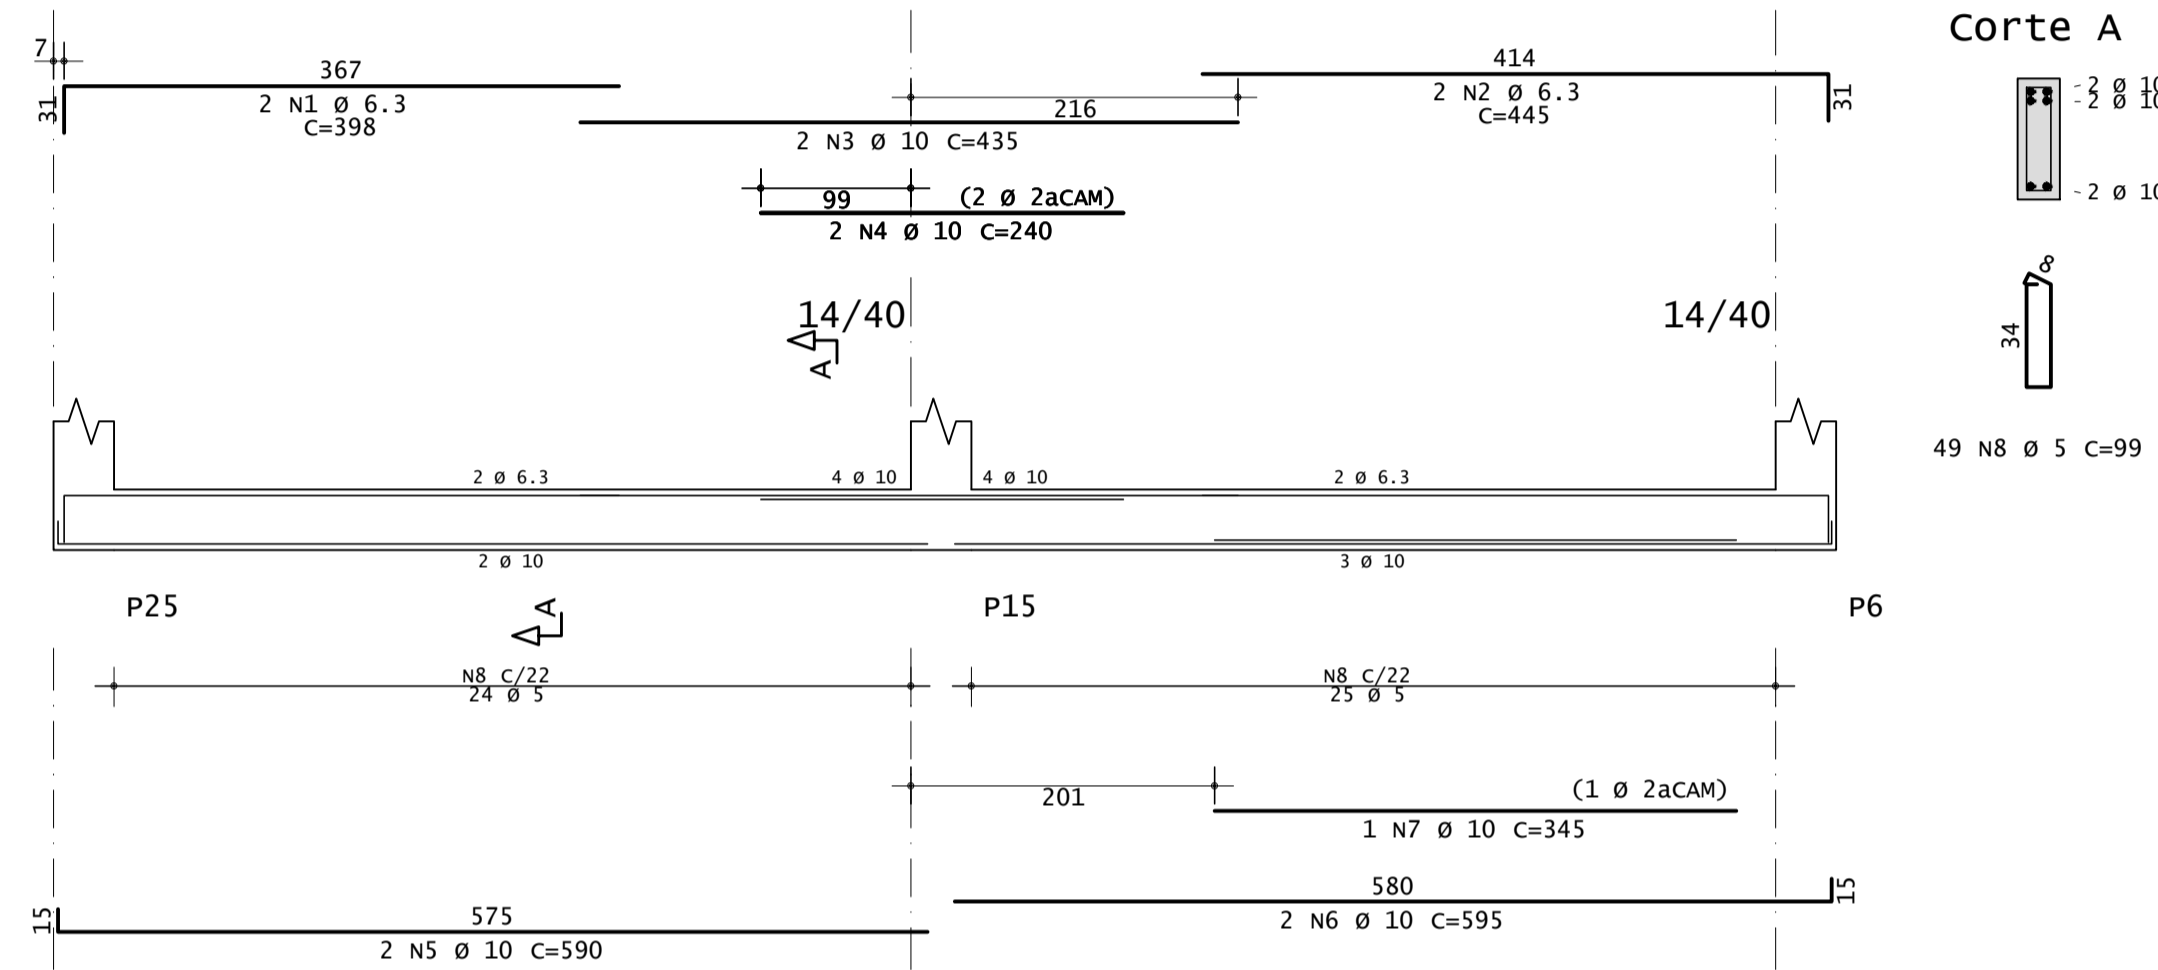


AÇO	POS	BIT	QUANT	COMPRIMENTO	
				UNIT	TOTAL
				cm	cm
VB10					
50A	1	8	2	650	1300
50A	2	8	2	300	600
50A	3	8	2	315	630
60A	4	5	25	99	2475
VB12					
50A	1	8	2	220	440
50A	2	8	2	200	400
60A	3	5	5	99	495
VB13					
50A	1	8	2	1085	2170
50A	2	8	2	190	380
50A	3	8	2	365	730
50A	4	8	2	840	1680
60A	5	5	49	99	4851
VB14					
50A	1	6.3	2	398	796
50A	2	6.3	2	445	890
50A	3	10	2	435	870
50A	4	10	6	240	1440
50A	5	10	2	590	1180
50A	6	10	2	595	1190
50A	7	10	1	345	345
60A	8	5	49	99	4851


RESUMO DE AÇO					PESO
AÇO	BIT	COMPR			
				m	kgf
60A	5	127			20
50A	6.3	17			4
50A	8	83			33
50A	10	50			31
Peso Total				60A =	20 kgf
Peso Total				50A =	68 kgf

PILARES - ESC: 1:35


P1=P10=P16=P20

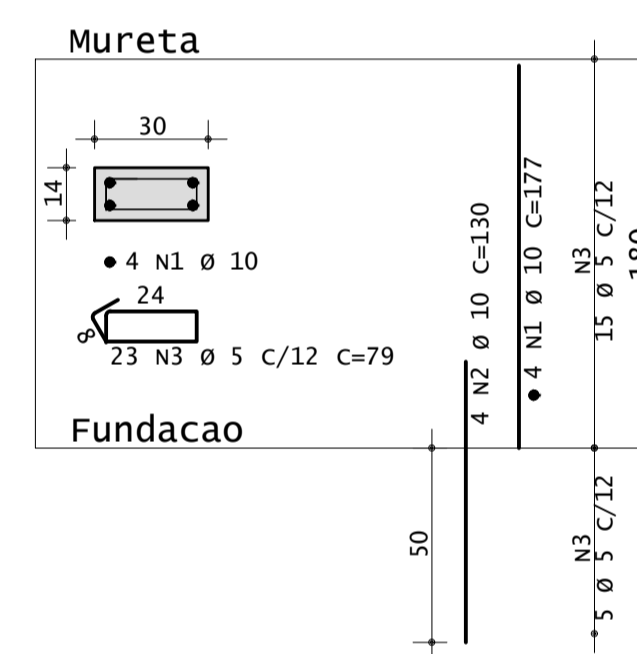


P2=P21

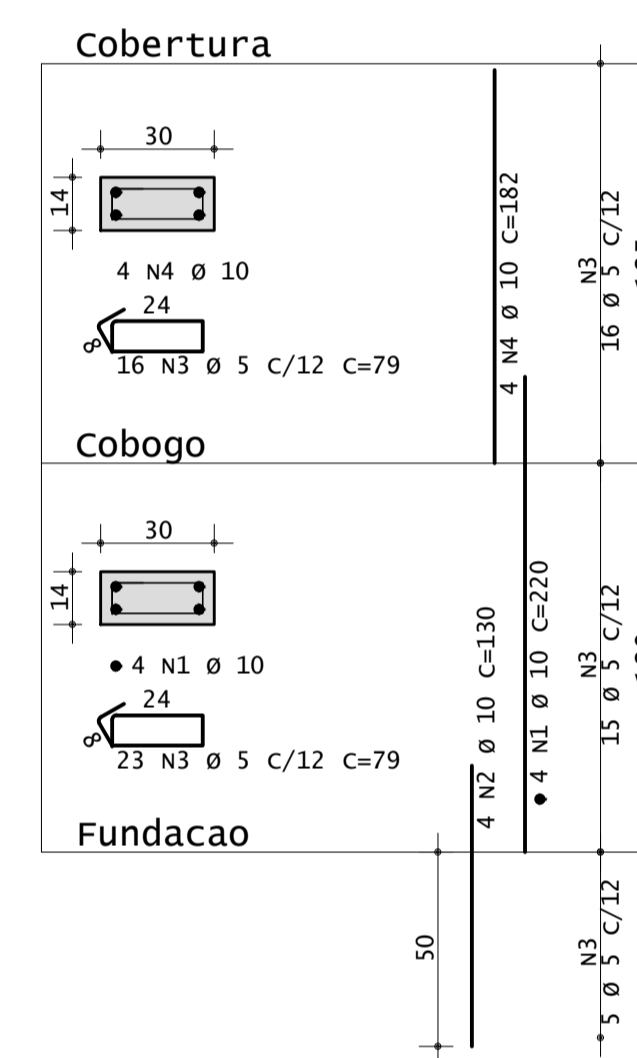

P3=P4=P7=P8=P9=P11=P12=P13=P17=P18=P19=P22=P23

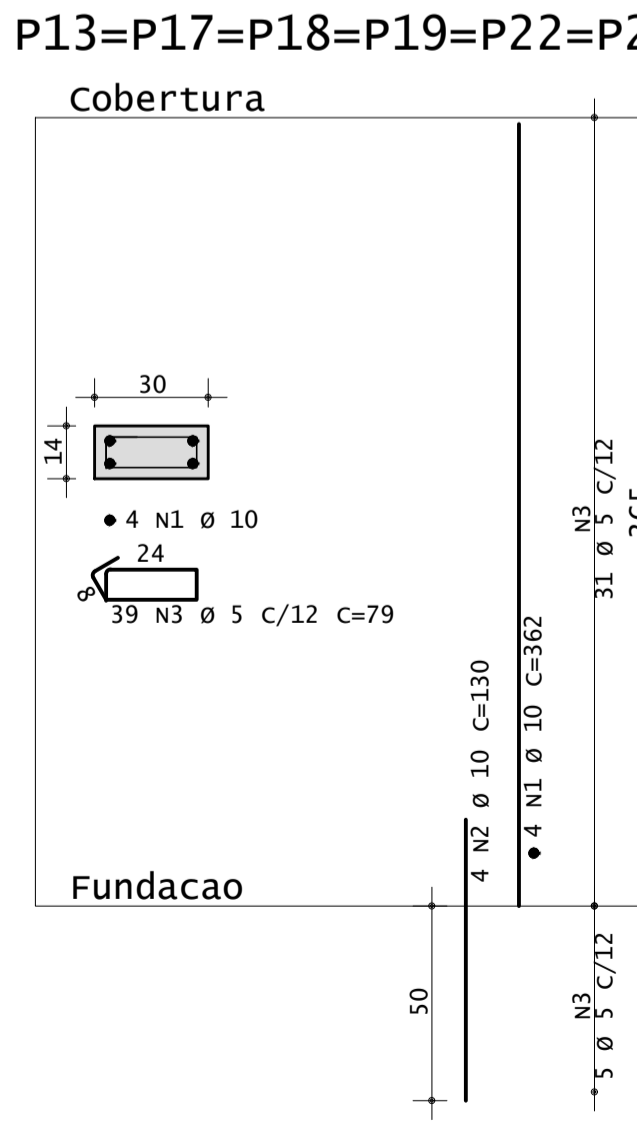


P5=P6=P14=P15=P24=P25

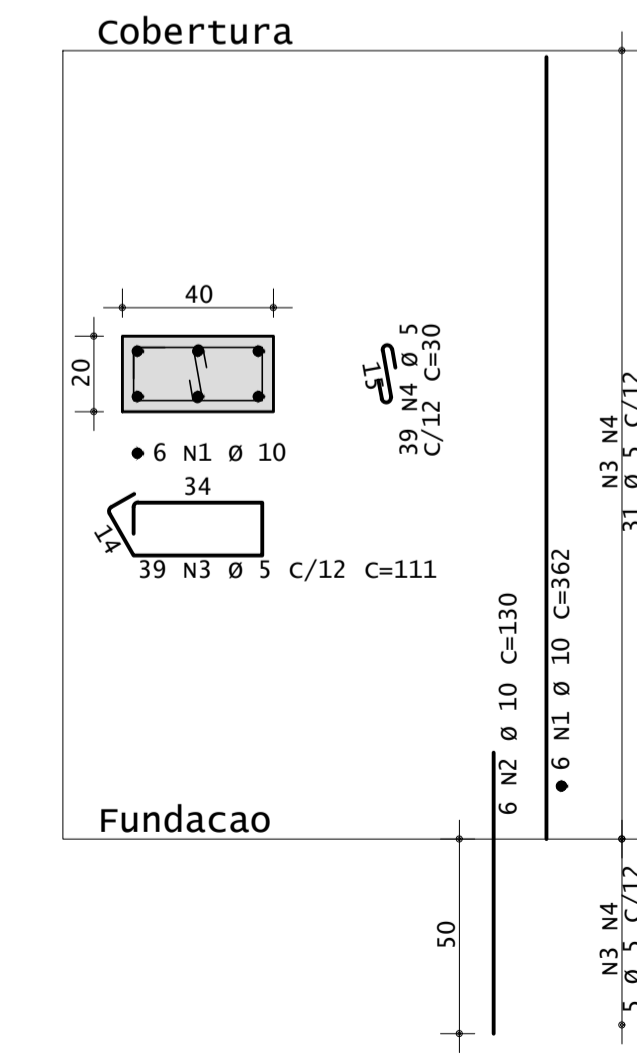


RESUMO DE AÇO					PESO
AÇO	BIT	COMPR			
				m	kgf
60A	5	729			112
50A	10	525			324
Peso Total				60A =	112 kgf
Peso Total				50A =	324 kgf

VIGAS DA MURETA - ESC: 1:50


v1'

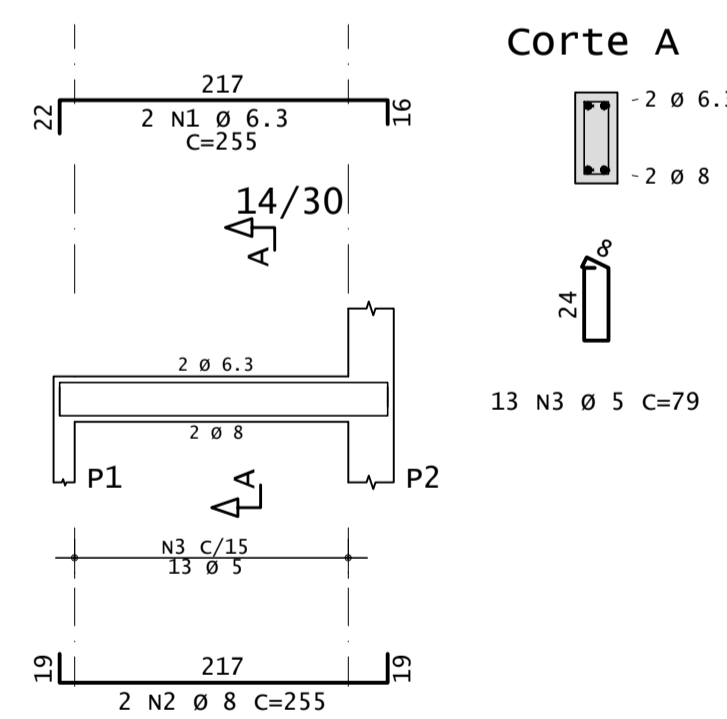

v2'

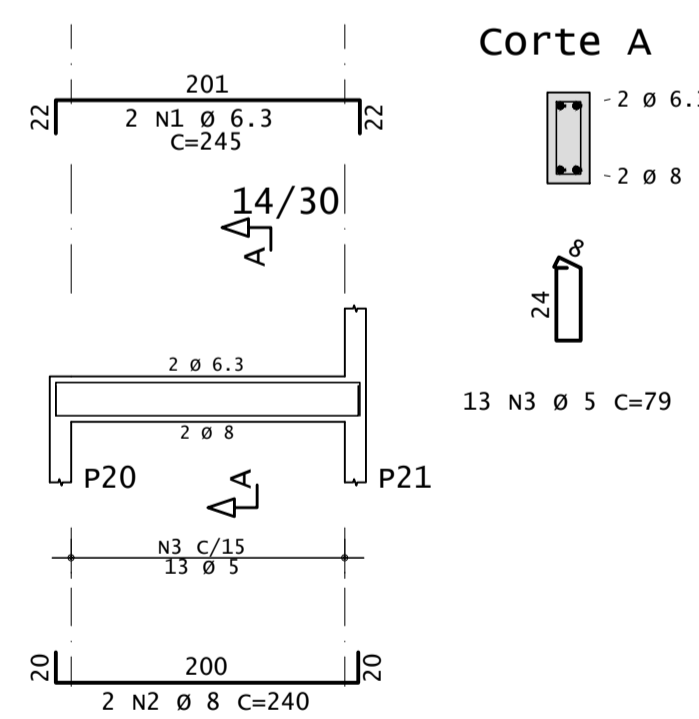

v3'

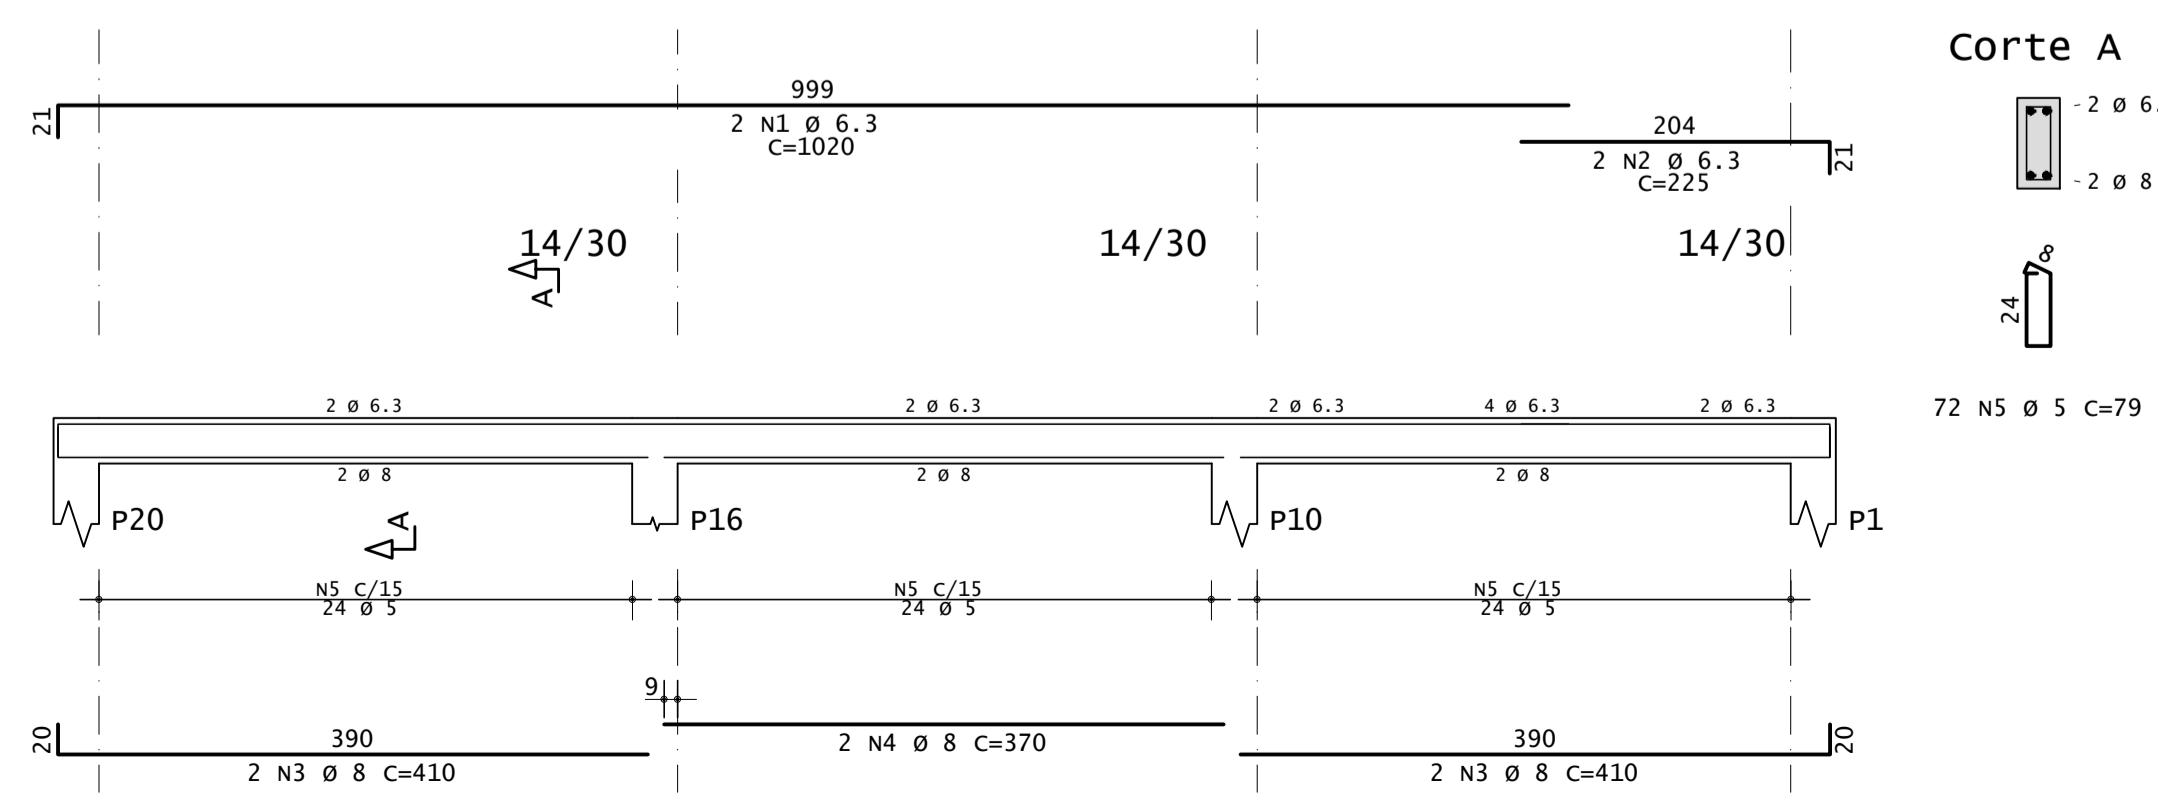

AÇO	POS	BIT	QUANT	COMPRIMENTO	TOTAL
				UNIT	
				cm	cm
V1					
50A	1	6.3	2	255	510
50A	2	8	2	255	510
60A	3	5	13	79	1027
V2					
50A	1	6.3	2	245	490
50A	2	8	2	240	480
60A	3	5	13	79	1027
V3					
50A	1	6.3	2	1020	2040
50A	2	6.3	2	225	450
50A	3	8	4	410	1640
50A	4	2	2	370	740
60A	5	5	72	79	5688

RESUMO DE AÇO					PESO
AÇO	BIT	COMPR			
				m	kgf
60A	5	77			12
50A	6.3	35			9
50A	8	34			13
Peso Total				60A =	12 kgf
Peso Total				50A =	22 kgf



ESTADO DE GOIÁS
SECRETARIA DE ESTADO DA EDUCAÇÃO
SUPERINTENDÊNCIA DE INFRAESTRUTURA
GERÊNCIA DE PROJETOS E INFRAESTRUTURA

GERÊNCIA DE PROJETOS E INFRAESTRUTURA
APROVADO _____
TECNICO RESPONSÁVEL PELA APROVAÇÃO

UNIDADE ESCOLAR PADRÃO SEDUC REFEITÓRIO COM COZINHA MODELO 2

ENDEREÇO VER PROJ. ARQ.					
ÁREA DO TERRENO	ÁREA PERMEAB.	ÁREA EXISTENTE	ÁREA COBERTURA	ÁREA A CONSTRUIR	ÁREA TOTAL CONSTRUÇÃO
VER PROJ. ARQ.	VER PROJ. ARQ.	VER PROJ. ARQ.	VER PROJ. ARQ.	VER PROJ. ARQ.	VER PROJ. ARQ.

AUTOR: ENG. CAMILLA BATISTA DOS ANJOS GRIGOLETTO - CREA: 1018488731 D/GO
RT DA OBRA:
PROPRIETÁRIO: SECRETARIA DE ESTADO DA EDUCAÇÃO CNPJ: 01.409.705.0001-20
PREPOSTO: JESSICA ALVES BUENO SOUSA CPF: 033.178.021-62

ESTRUTURAL

TIPO DE PROJETO
DETALHE DAS VIGAS BALDRAME
DETALHE DAS VIGAS DA MURETA
DETALHE DE PILARES
RESUMO DE AÇO
ASSUNTO:

DATA:	ESCALA:	REVISÃO:	Nº RRT/ART:
FEVEREIRO/2022	INDICADA	00	1020220043083
REV.	DATA	DESCRIÇÃO	VISTO
R0	23/02	DETALHES DAS VIGAS E PILARES	CAMILLA G.