



# VIGAS DE COBERTURA - ESC: 1:50


v9

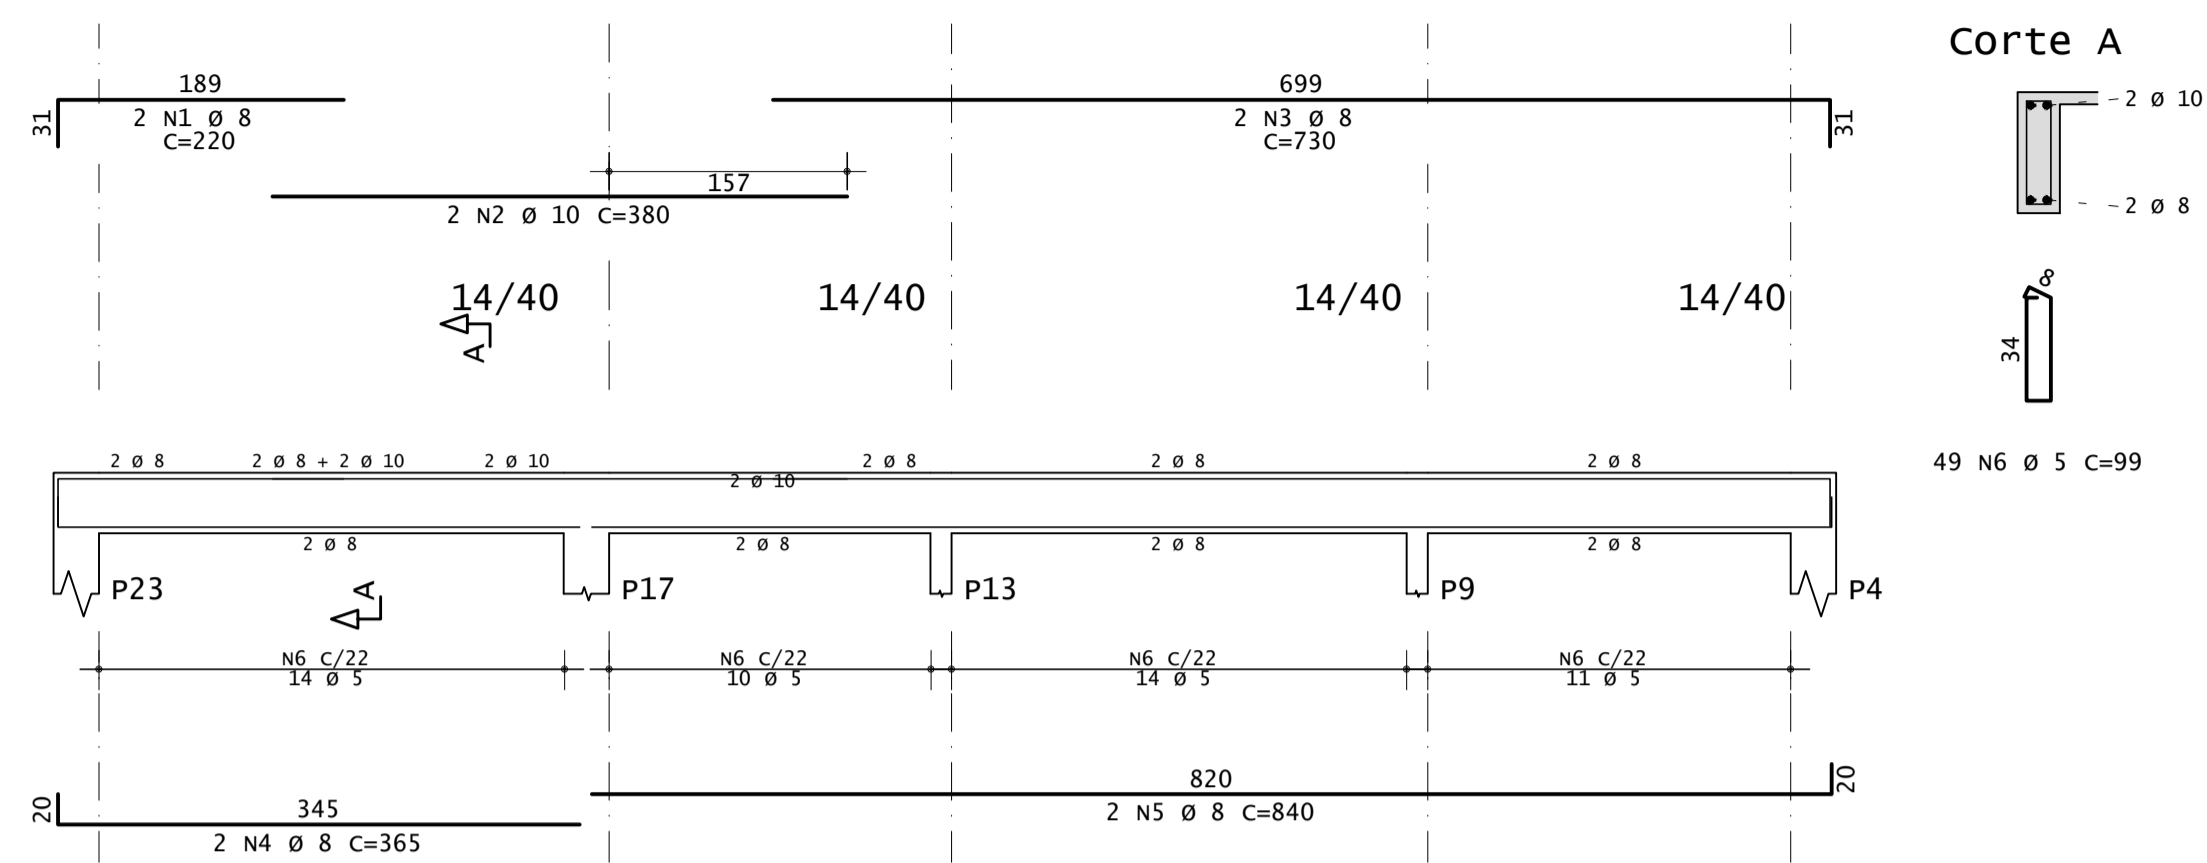

v10

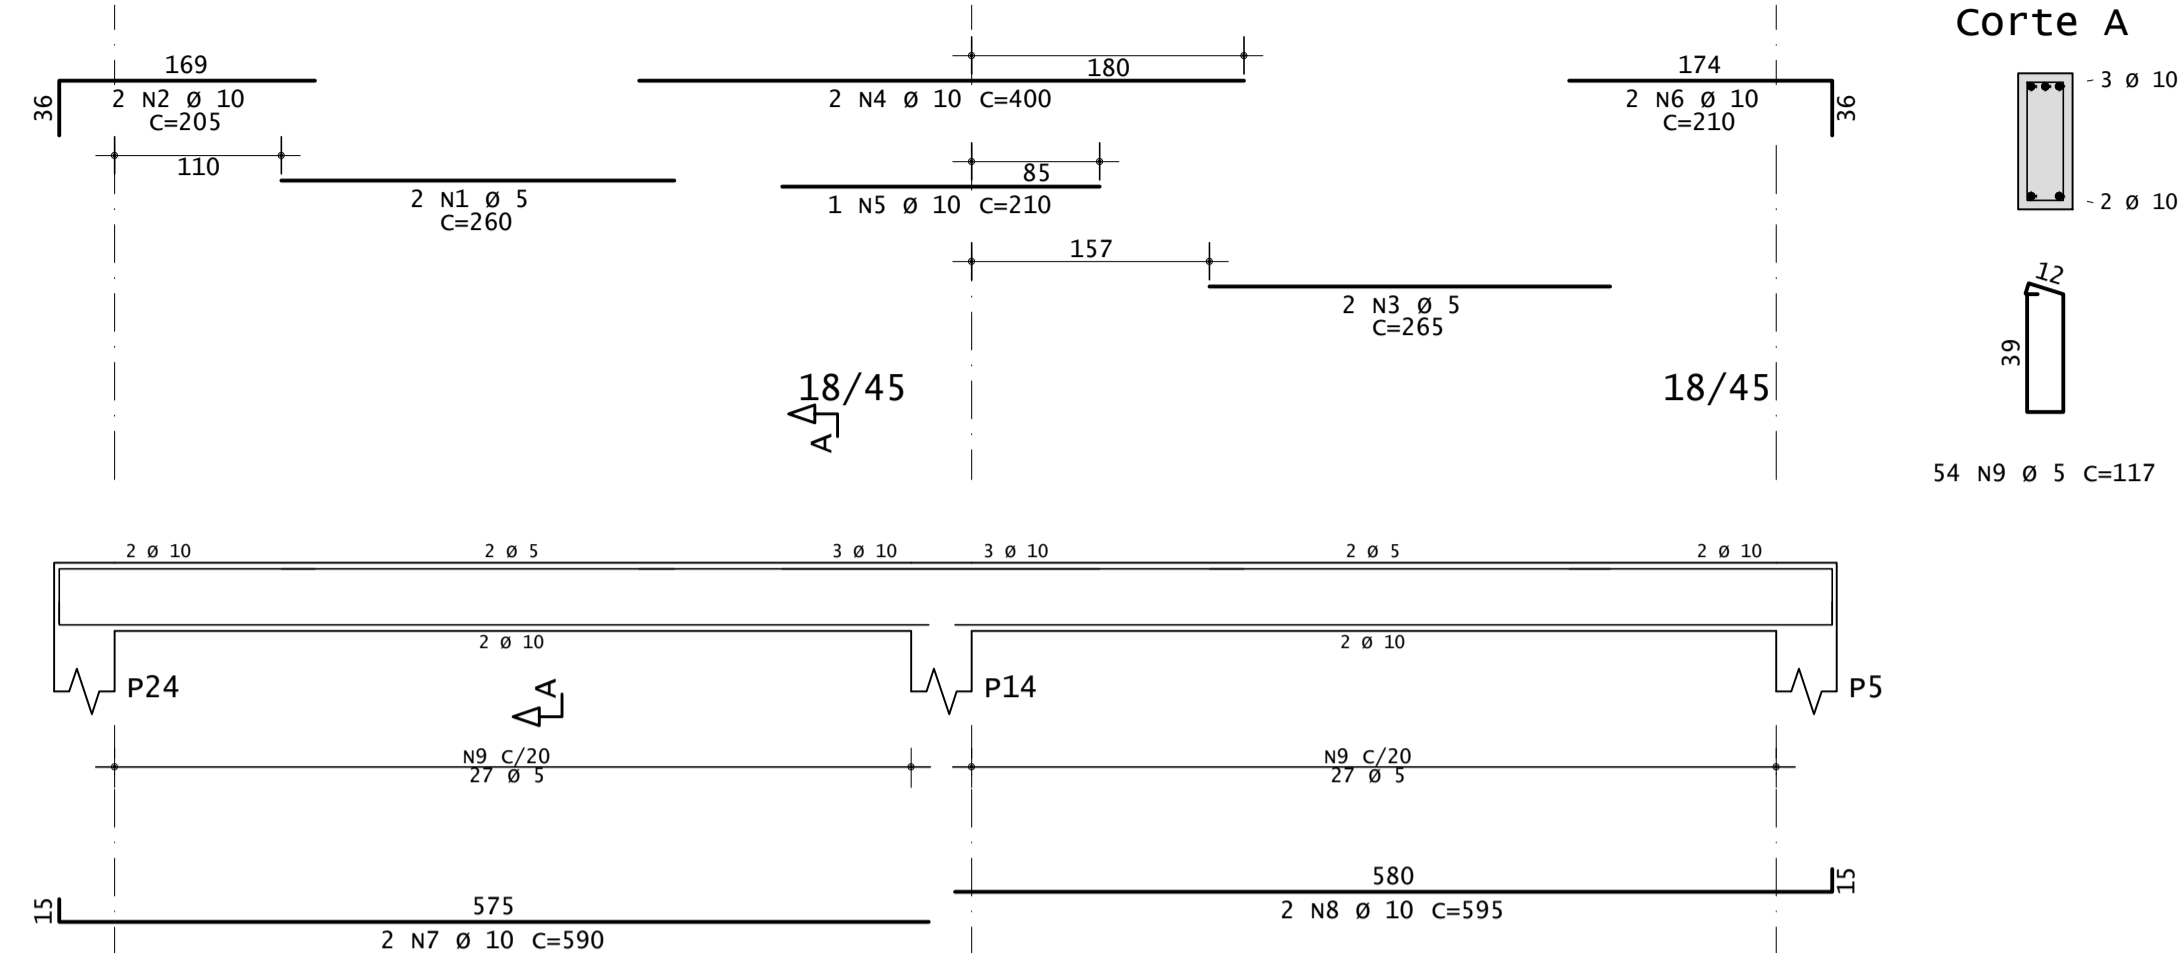

v11

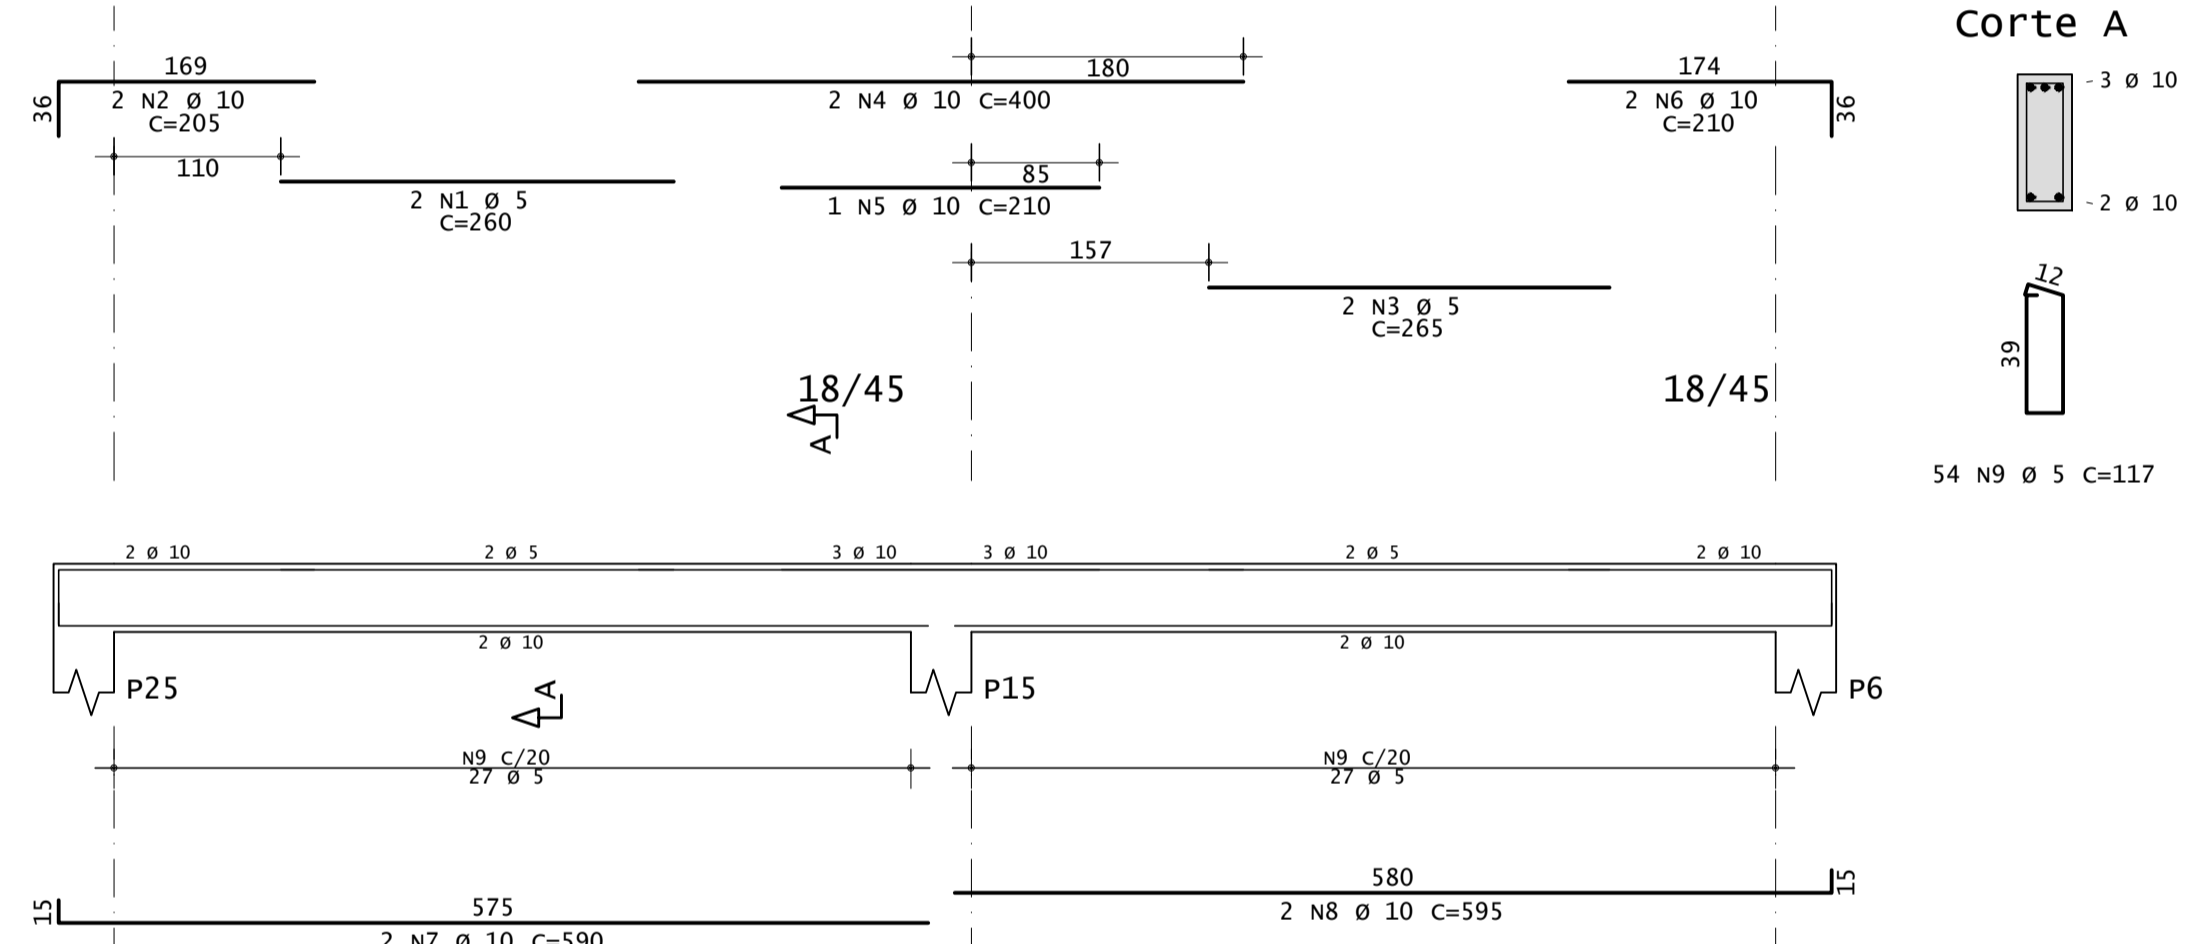

AÇO	POS	BIT	QUANT	COMPRIMENTO	
				UNIT	TOTAL
		mm		cm	cm
<b>v9</b>					
50A	1	8	2	220	440
50A	2	10	2	380	760
50A	3	8	2	730	1460
50A	4	8	2	365	730
50A	5	8	2	840	1680
60A	6	5	49	99	4851
<b>v10</b>					
60A	1	5	2	260	520
50A	2	10	2	205	410
60A	3	5	2	265	530
50A	4	10	2	400	800
50A	5	10	1	210	210
50A	6	10	2	210	420
50A	7	10	2	590	1180
50A	8	10	2	595	1190
60A	9	5	54	117	6318
<b>v11</b>					
60A	1	5	2	260	520
50A	2	10	2	205	410
60A	3	5	2	265	530
50A	4	10	2	400	800
50A	5	10	1	210	210
50A	6	10	2	210	420
50A	7	10	2	590	1180
50A	8	10	2	595	1190
60A	9	5	54	117	6318

RESUMO DE AÇO				PESO
AÇO	BIT	COMPR	PESO	
	mm	m	kgf	
60A	5	196	30	
50A	8	43	17	
50A	10	92	57	
Peso Total			60A = 30 kgf	
Peso Total			50A = 74 kgf	



ESTADO DE GOIÁS  
 SECRETARIA DE ESTADO DA EDUCAÇÃO  
 SUPERINTENDÊNCIA DE INFRAESTRUTURA  
 GERÊNCIA DE PROJETOS E INFRAESTRUTURA

GERÊNCIA DE PROJETOS E INFRAESTRUTURA  
 APROVADO \_\_\_\_\_  
 TÉCNICO RESPONSÁVEL PELA APROVAÇÃO

## UNIDADE ESCOLAR PADRÃO SEDUC REFEITÓRIO COM COZINHA MODELO 2

ENDEREÇO  
 VER PROJ. ARQ.

ÁREA DO TERRENO	ÁREA PERMEAB.	ÁREA EXISTENTE	ÁREA COBERTURA	ÁREA A CONSTRUIR	ÁREA TOTAL CONSTRUÇÃO
VER PROJ. ARQ.	VER PROJ. ARQ.	VER PROJ. ARQ.	VER PROJ. ARQ.	VER PROJ. ARQ.	VER PROJ. ARQ.

AUTOR: ENG<sup>o</sup>. CAMILLA BATISTA DOS ANJOS GRIGOLETTO - CREA: 1018488731 D/GO  
 RT DA OBRA:  
 PROPRIETÁRIO: SECRETARIA DE ESTADO DA EDUCAÇÃO CNPJ: 01.409.705.0001-20  
 PREPOSTO: JESSICA ALVES BUENO SOUSA CPF: 033.178.021-62

## ESTRUTURAL

TIPO DE PROJETO  
 DETALHE DAS VIGAS DE COBERTURA  
 RESUMO DE AÇO  
 ASSUNTO:

DATA:	ESCALA:	REVISÃO:	Nº RRT/ART:
FEVEREIRO/2022	INDICADA	00	1020220043083
REV.	DATA	DESCRIÇÃO	VISTO
R0	23/02	DETALHES DAS VIGAS DE COBERTURA	CAMILLA G.

8/8