



PLANTA BAIXA - BLOCO 2 SALAS
ESC. 1/50


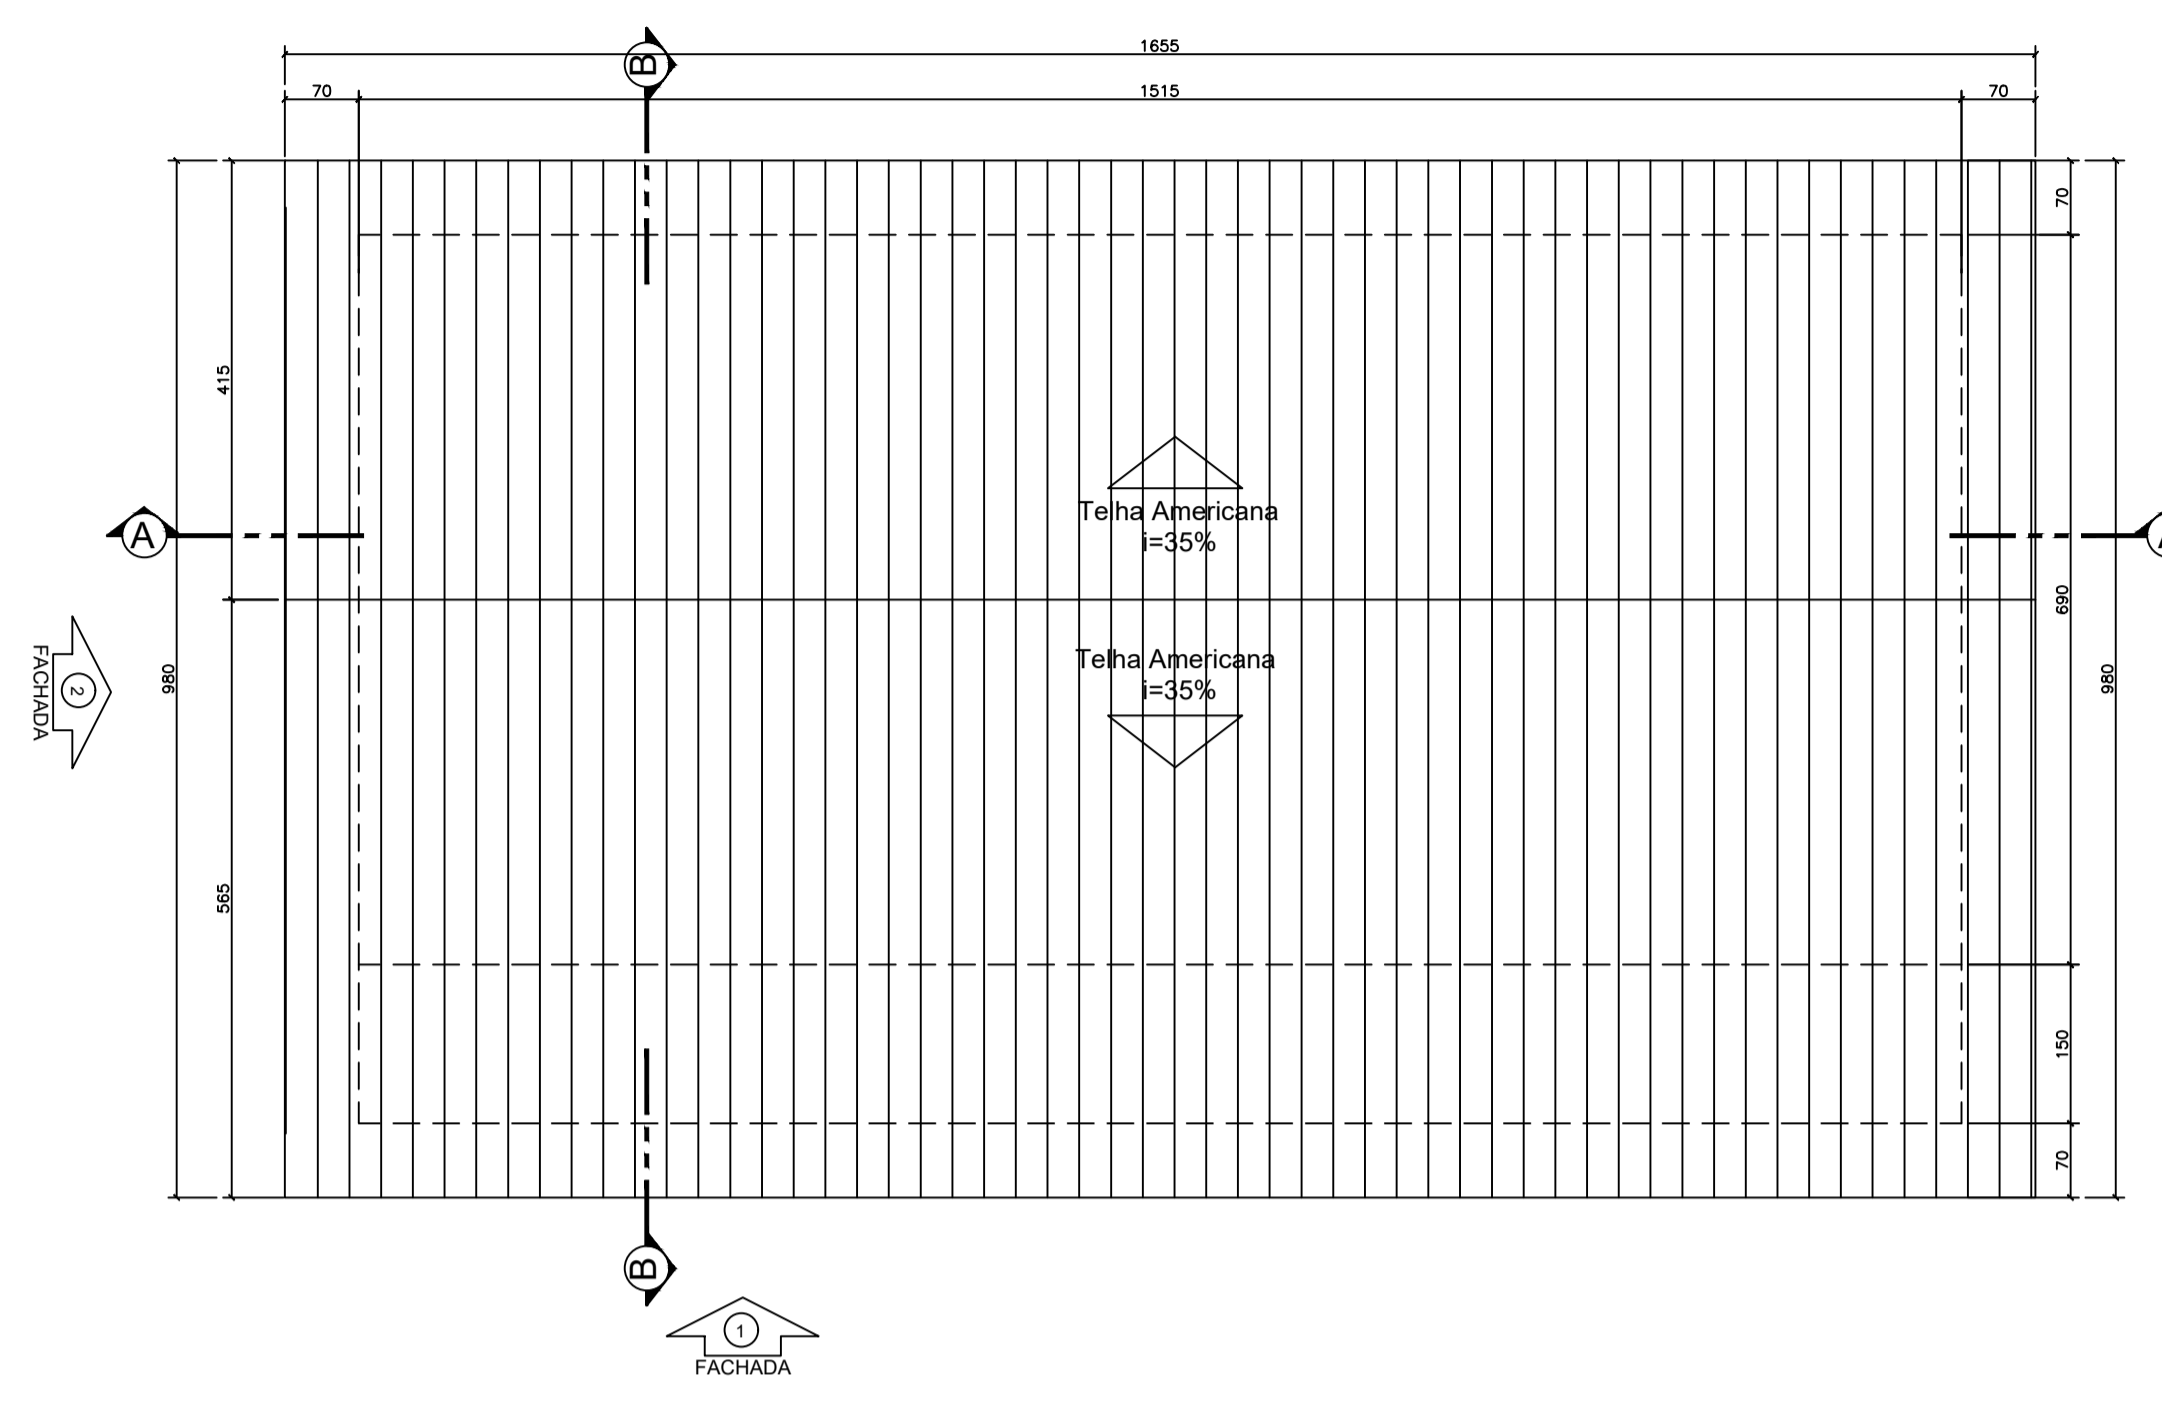


PLANTA COBERTURA
ESC. 1/50


Det.1 - Esquadrias

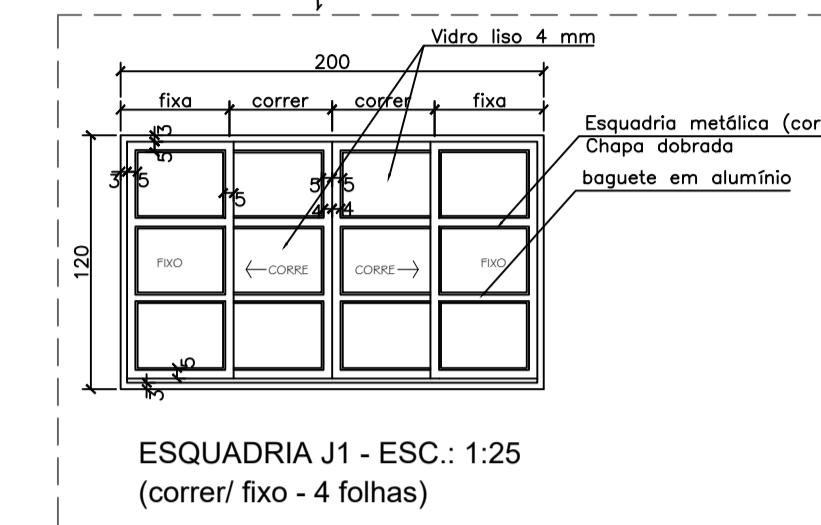

Det.2- Moldura de gesso

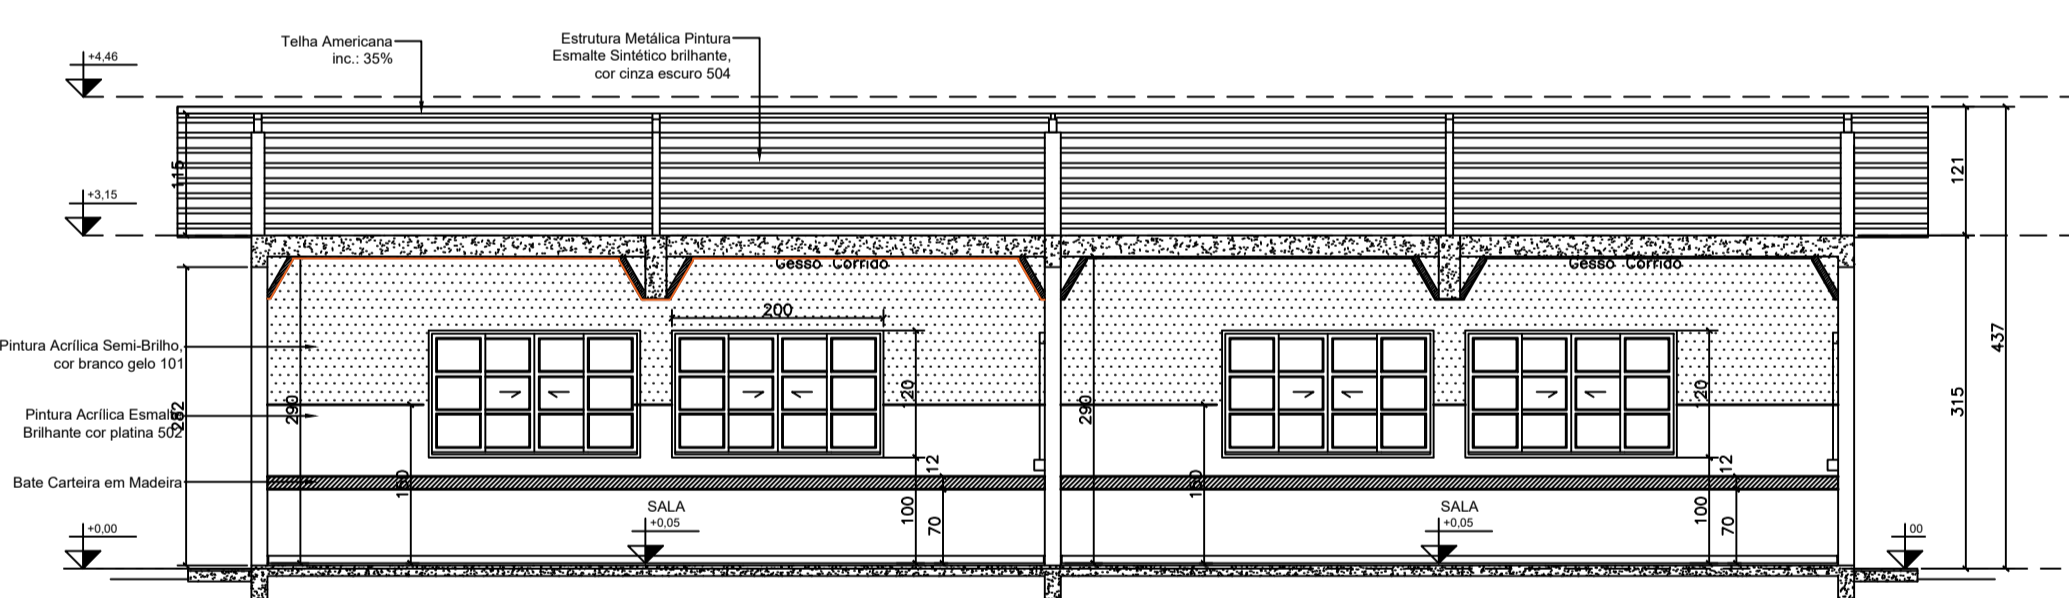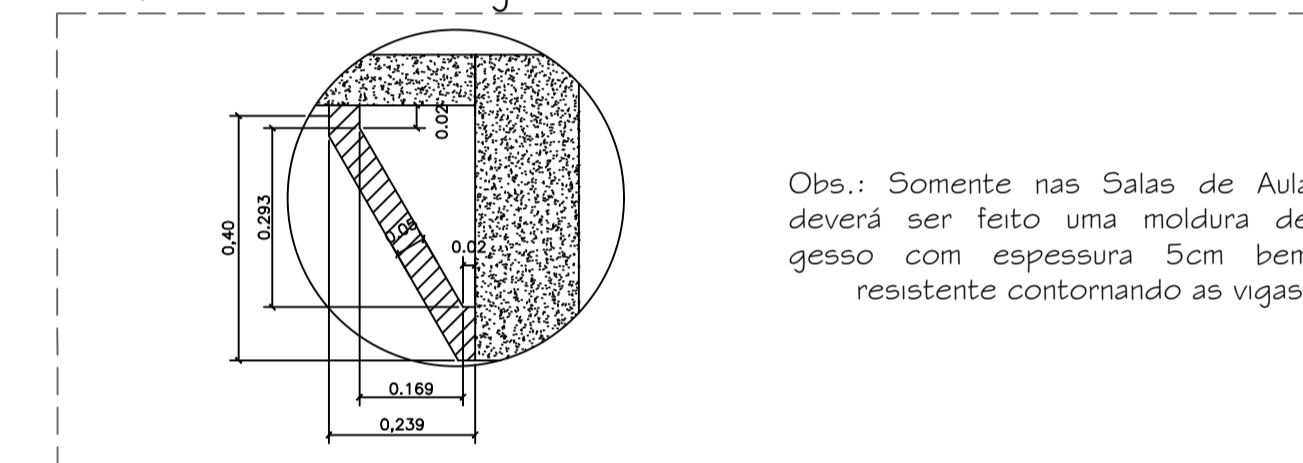


CORTE AA - ESC.: 1:50

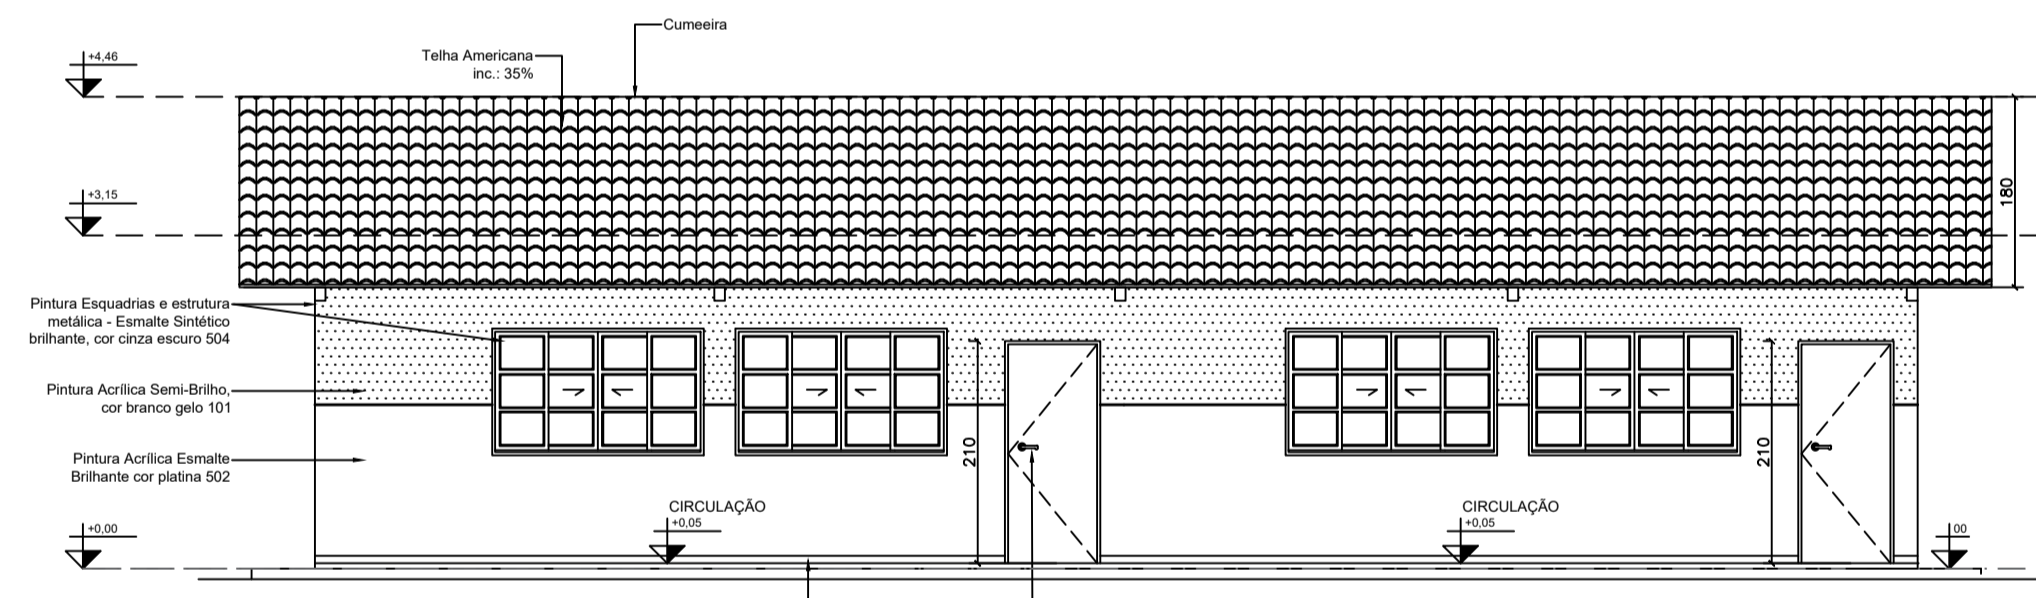


FACHADA 01 - ESC.: 1:50

Projeto Arquitetônico: BLOCO PADRÃO SEDUC 03 SALAS COM SANITÁRIO 2020 MOD 01 - Elaborado na data de 21/10/2022 para implantação nas unidades escolares do estado de Goiás, conforme necessidades gerais avaliadas.
*Para implantação e endereço da obra ver projeto específico e profissional responsável pela implantação.
OBS.: Cabe a cada profissional responsável pelo projeto de implantação avaliar a viabilidade e conferir as condições locais para implantação, assim como normas locais vigentes e possíveis atualizações das mesmas que possa vir a ocorrer após a elaboração deste projeto.
**Qualquer alteração que venha a ocorrer posteriormente no projeto, não sendo de autoria da arquiteta, será de responsabilidade do autor da modificação assim como a responsabilidade do projeto.
**As adequações referentes a acessibilidade (piso tátil e sinalização), fica de responsabilidade do profissional que elaborar o projeto de implantação.

- OBSERVAÇÕES:
- Onde não tiver especificação de acabamento, seguir projeto específico.
 - Favor conferir medidas no local.
 - Qualquer dúvida consultar o autor do projeto ou a Gerência de Projetos e Infraestrutura.

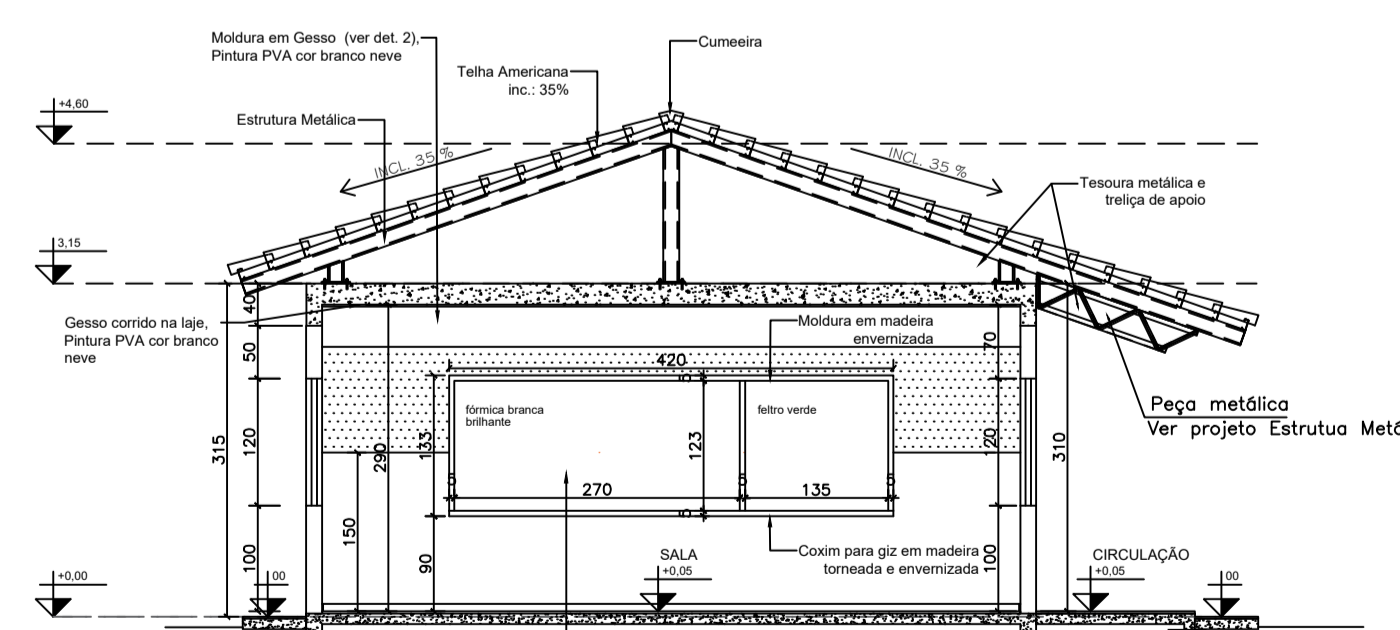

CORTE BB - ESC.: 1:50

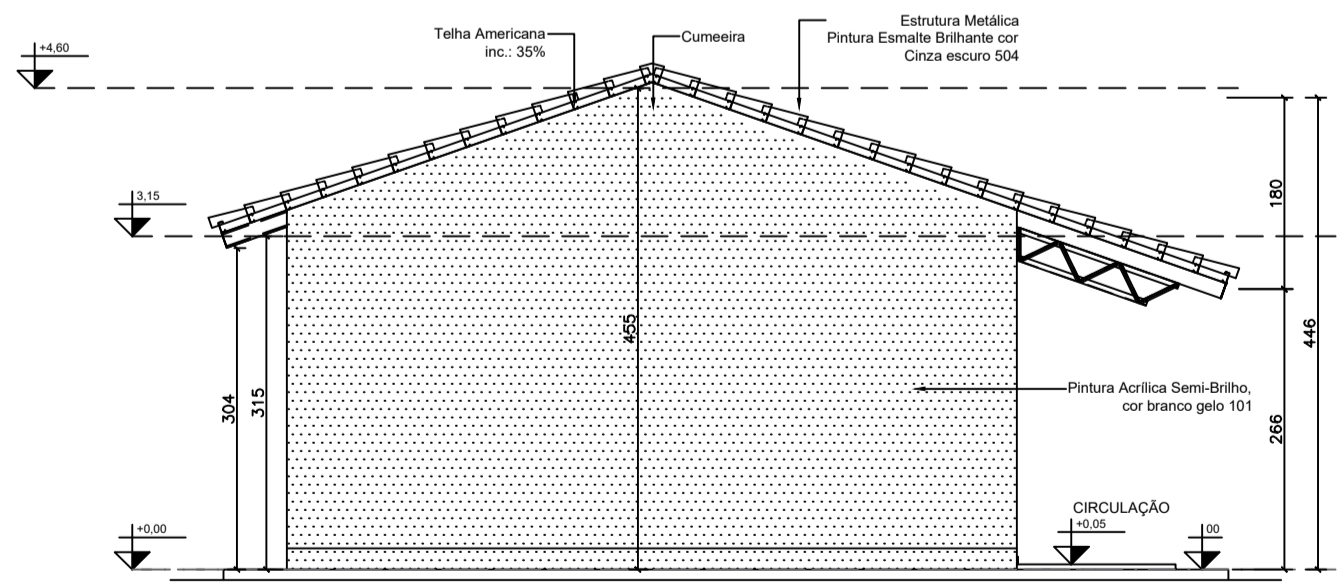

FACHADA 02 - ESC.: 1:50

- (A) PLACAS COM O NOME DOS AMBIENTES - 2 UNIDADES
(B) PLACAS EM BRAILLE COM O NOME DOS AMBIENTES - Abaixa do eixo 1,40m - 2 UNIDADES
NOTA: A SINALIZAÇÃO EM BRAILLE DEVE ESTAR LOCALIZADA NA PAINA DE ALCANCE ENTRE 1,20M E 1,60M EM PLANO VERTICAL CONFORME FIGURA 62 DA NORMA DA NBR. 9050

LEGENDA ACABAMENTOS				
PISO:	FORRO:	PAREDE:		
(C) GRANITINA	(L) LAJE	(R) REBOCO,	(P) PINTURA ACRÍLICA	
(C) CONCRETO DESEMPENADO	(L) FORRO DE GESSO	(R) REBOCO,	(P) PINTURA TEXTURIZADA	
	(L) SEM FORRO			

QUADRO DE ABERTURAS				
PORTAS	DIMENSÕES (cm)	MATERIAL	QUANT.	REFERÊNCIA PI ORÇAMENTO
P1	80 X 210	METÁLICA	01	TIPO PF-1A
JANELAS	DIMENSÕES (cm)	MATERIAL	QUANT.	REFERÊNCIA PI ORÇAMENTO
J1	200 X 120	METÁLICA	08	VER PROJETO ESPECÍFICO

ESPECIFICAÇÕES:

PISO:
- GRANITINA NA COR NATURAL C/ RODAPÉ 7CM DO MESMO MATERIAL
- CONCRETO DESEMPENADO - ESP. 5CM

ALVENARIA:
- TUILOS FURADOS
- AS PAREDES INTERNAS SERÃO REBOCADAS, EMASSADAS, E PINTADAS COM ESMALTE SINTÉTICO ATÉ, H=1,50m E O RESTANTE COM TINTA ACRÍLICA SEMI-BRILHO, CONFORME PADRÃO SEDUC
- AS PAREDES EXTERNAS SERÃO REBOCADAS, APLICAÇÃO DE SELADOR, PINTADAS COM TINTA ACRÍLICA SEMI-BRILHO, CONFORME PADRÃO SEDUC.

COBERTURA:
- TELHA CERÂMICA, TIPO AMERICANA

ESTRUTURA DA COBERTURA:
- ESTRUTURA METÁLICA, PINTADA EM ESMALTE SINTÉTICO BRILHANTE CONFORME PADRÃO SEDUC.



ESTADO DE GOIÁS
SECRETARIA DE ESTADO DA EDUCAÇÃO
SUPERINTENDÊNCIA DE INFRAESTRUTURA
GERÊNCIA DE PROJETOS E INFRAESTRUTURA

GERÊNCIA DE PROJETOS E INFRAESTRUTURA
APROVADO _____
TÉCNICO RESPONSÁVEL PELA APROVAÇÃO

BLOCO PADRÃO

2 SALAS DE AULA - PADRÃO SEDUC

ENDEREÇO: _____
A SER CONSTRUÍDO EM DIVERSOS LOCAIS DO ESTADO ONDE FOR SOLICITADO

ÁREA DO TERRENO	ÁREA PERMIAB.	ÁREA EXISTENTE	ÁREA DA COBERTURA	ÁREA A CONSTRUIR	ÁREA TOTAL CONSTRUÇÃO
			162,19m²	127,26m²	127,26m²

AUTOR: MARILIA OLIVEIRA - CAU Nº A113886-3
RT DA OBRA: _____
PROPRIETÁRIO: SECRETARIA DE ESTADO DA EDUCAÇÃO - CNPJ: 01.409.705.0001-20
PREPOSTO: JESSICA ALVES BUENO SOUSA - CPF: 033.178.021-42

ARQUITETURA

TIPO DE PROJETO: _____
PLANTA BAIXA Esc.: 1/50
CORTES E FACHADAS Esc.: 1/50
LEGENDAS E QUADRO DE ABERTURAS
DETALHAMENTO DAS ESQUADRIAS J1 - Sem Escala
LASSINTELO: _____

DATA	ESCALA	REVISÃO	Nº PARTIAR
OUTUBRO/2022	INDICADA	000	

REV.	DATA	DESCRIÇÃO	VISTO