

RELAÇÃO DO AÇO

AÇO	N	DIAM (mm)	QUANT	C.UNIT (cm)	C.TOTAL (cm)
CA60	1	5.0	32	209	6688
	2	5.0	62	395	24490
	3	5.0	56	149	8344
	4	5.0	56	183	10248
	5	5.0	24	199	4776
	6	5.0	42	173	7286
	7	5.0	20	215	4300
	8	5.0	8	213	1704
	9	8.0	32	208	6656
	10	8.0	30	198	5940

RESUMO DO AÇO

AÇO	DIAM (mm)	C.TOTAL (m)	PESO + 0% (kg)
CA50	8.0	126	49.7
CA60	5.0	678.2	104.5
PESO TOTAL (kg)			154.2
CA50			49.7
CA60			104.5

Volume de concreto (C-25) = 7.74 m³  
 Área de forma = 39.30 m²

**OBSERVAÇÕES E NOTAS:**

- FAVOR CONFERIR MEDIDAS NO LOCAL;
- EM CASO DE DEMOLIÇÃO, NÃO INTERFERIR EM ESTRUTURAS EXISTENTES;
- EM CASO DE CONSTRUÇÃO, NÃO INTERFERIR EM ESTRUTURAS EXISTENTES;
- CASO EXISTAM PAREDES A SEREM DEMOLIDAS, VERIFICAR IN LOCO SE ESTAS PAREDES POSSUEM ESTRUTURAS EM CONCRETO ARMADO;
- CASO EXISTAM ESTRUTURAS EM CONCRETO ARMADO EM PAREDES A SEREM DEMOLIDAS, CONTACTE O ENGENHEIRO FISCAL E O ENGENHEIRO OU ARQUITETO AUTOR DO PROJETO;
- QUALQUER DÚVIDA, CONSULTAR O AUTOR DO PROJETO OU A GERÊNCIA DE PROJETOS E INFRAESTRUTURA.


**OBSERVAÇÃO IMPORTANTE:**

DEVIDO A AUSÊNCIA DE SONDADE DO TERRENO, ANTES DE INICIAR A ESCAVAÇÃO DAS ESTACAS, DEVERÁ SER ENSAIADA UMA ESTACA TESTE, ATÉ A PROFUNDIDADE MÁXIMA ESTIPULADA NO PROJETO, AFIM DE CONFIRMAR A SUA VIABILIDADE OU A NECESSIDADE DE SUA ALTERAÇÃO.

**ESTADO DE GOIÁS**  
 SECRETARIA DE ESTADO DA EDUCAÇÃO  
 SUPERINTENDÊNCIA DE INFRAESTRUTURA  
 GERÊNCIA DE PROJETOS E INFRAESTRUTURA

GERÊNCIA DE PROJETOS E INFRAESTRUTURA  
 APROVADO \_\_\_\_\_  
 TÉCNICO RESPONSÁVEL PELA APROVAÇÃO \_\_\_\_\_

**Detalhamento de Fundação - 3 SALAS COM LAJE**

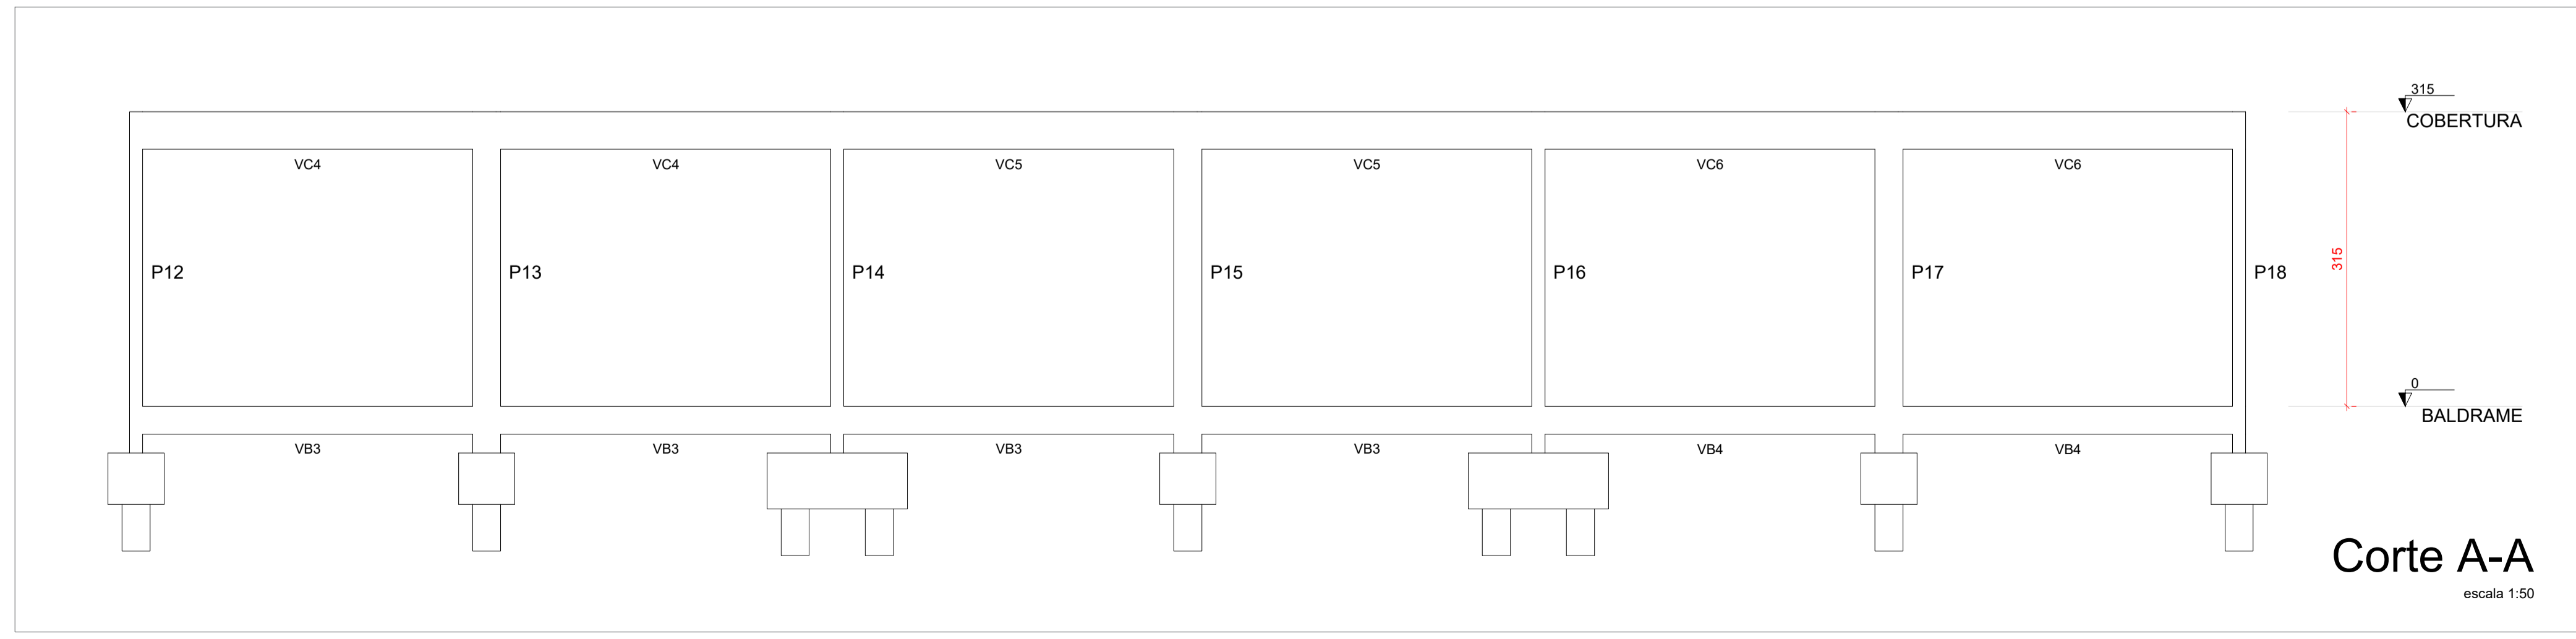

**Corte A-A**  
 escala 1:50

**CONSTRUÇÃO DE ESCOLA**  
**BLOCO PADRÃO**  
**3 SALAS COM LAJE - SEDUC**

ENDEREÇO \_\_\_\_\_  
 A SER CONSTRUÍDO EM DIVERSOS LOCAIS DO ESTADO ONDE FOR SOLICITADO

ÁREA DO TERRENO	ÁREA PERMEAB.	ÁREA EXISTENTE	ÁREA COBERTURA	ÁREA A CONSTRUIR	ÁREA TOTAL CONSTRUÇÃO
				190,26 m2	190,26 m2

AUTOR: ENG.ª. KAMILA DE CASTRO RODRIGUES - CREA: 1015784321D/GO  
 PROPRIETÁRIO: SECRETARIA DE ESTADO DA EDUCAÇÃO  
 PREPOSTO: JESSICA ALVES BUENO SOUSA

**ESTRUTURAL**

TIPO DE PROJETO \_\_\_\_\_  
 Detalhamento de Fundação - 3 SALAS COM LAJE  
 Corte A-A  
 ASSUNTO: \_\_\_\_\_

REV.	DATA	DESCRIÇÃO	VISTO

DATA: SETEMBRO/2022 ESCALA: INDICADA REVISÃO: 00 Nº RRT/ART: 1020200191231

**3/6**