



ACABAMENTOS	
ITEM	ESPECIFICAÇÃO
1	REVESTIMENTO: MUNARI CIMENTO AC 60X60CM (ELIANE) OU PIETRA DI FRIENZE GRIGIO NA 60X60CM (PORTOBELLO) OU YORK RET ACETINADO CINZA 60X60CM (PORTINARI).
1	PISO GRANITO: GRANITO BRANCO ITAÑAS LEVIGADO 55/55.
2	PISO VINILICO: PISO VINILICO DURAFLOOR (LVT) LINHA LOFT PADRÃO DAKAR
-	REJUNTE NA COR CINZA: COLOR COR CINZA (QUARTZOLIT-WEBER) OU JUNTAPLUS GOLD TOTAL COR CINZA CLARO (ELIANE).
1	RODAPÉ 60 CM EM GRANITO: GRANITO BRANCO ITAÑAS LEVIGADO 55/55.
2	RODAPÉ 60 CM EM GRANITO: GRANITO BRANCO ITAÑAS LEVIGADO 55/55.
1	SOLEIRA EM GRANITO BRANCO ITAÑAS POLIDO DIMENSÕES CONFORME O VÃO.
1	APLICAR A TINTA EM TODA E QUALQUER SUPERFÍCIE INTERNA QUE NÃO TIVER REVESTIMENTO, TANTO NAS PAREDES QUANTO NA LAJE E FORROS. TINTA SUVINIL EFETO CIMENTO QUEIMADO, ACABAMENTO NATURAL FOSCO, COR SELVA DE PEDRA OU TINTA CORAL DECORA EFEITOS ESPECIAIS CIMENTO QUEIMADO, COR TUBARÃO BRANCO. OS FORROS EM GESSO ACARTONADO SERÃO INSTALADOS APENAS NOS SANITÁRIOS, COZINHA COMUNITÁRIA E REFEITÓRIO E ONDE HOUVER TUBULAÇÃO DE ESGOTO.

LEGENDA			
CUBAS E METAIS			
IMAGEM	DESCRIÇÃO	FORNECEDOR	QUANTIDADE
	CUBA DE EMBUTIR TRAMONTINA DORA 50 BL R6 EM AÇO INOX ACETINADO COM VALVULA 50X40 CM 94018112	TRAMONTINA	03
	TORNEIRA PARA COZINHA DE MESA LINK DECA	DECA	03
	ENGATE FLEXÍVEL MANGUEIRA TRANÇADO AÇO INOX 40CM QUENTE FRIA	CELITE	03
	SIFÃO REGULÁVEL PARA LAVATÓRIO CROMADO CÔD. 1680C-CROMADO	DECA	09
	TORNEIRA DE USO GERAL - DECA REF. 1153.C39	DECA	03


VISTA SUPERIOR - CAFÉ ROOFTOP\_2 PAVIMENTO  
ESC 1:25

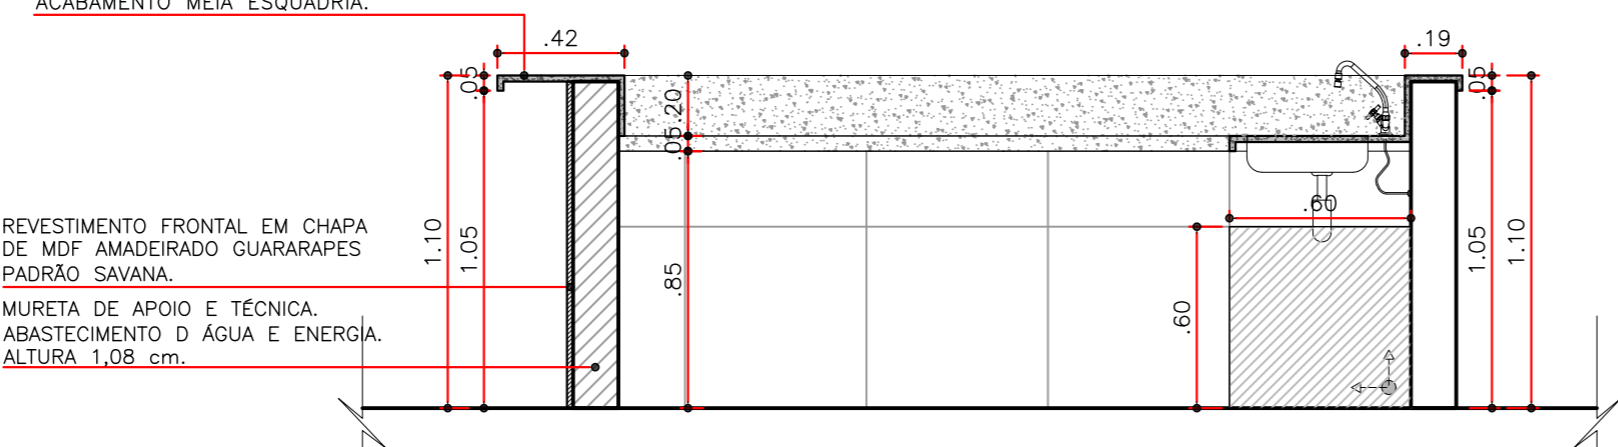


CORTE AA - CAFÉ ROOFTOP\_2 PAVIMENTO  
ESC 1:25

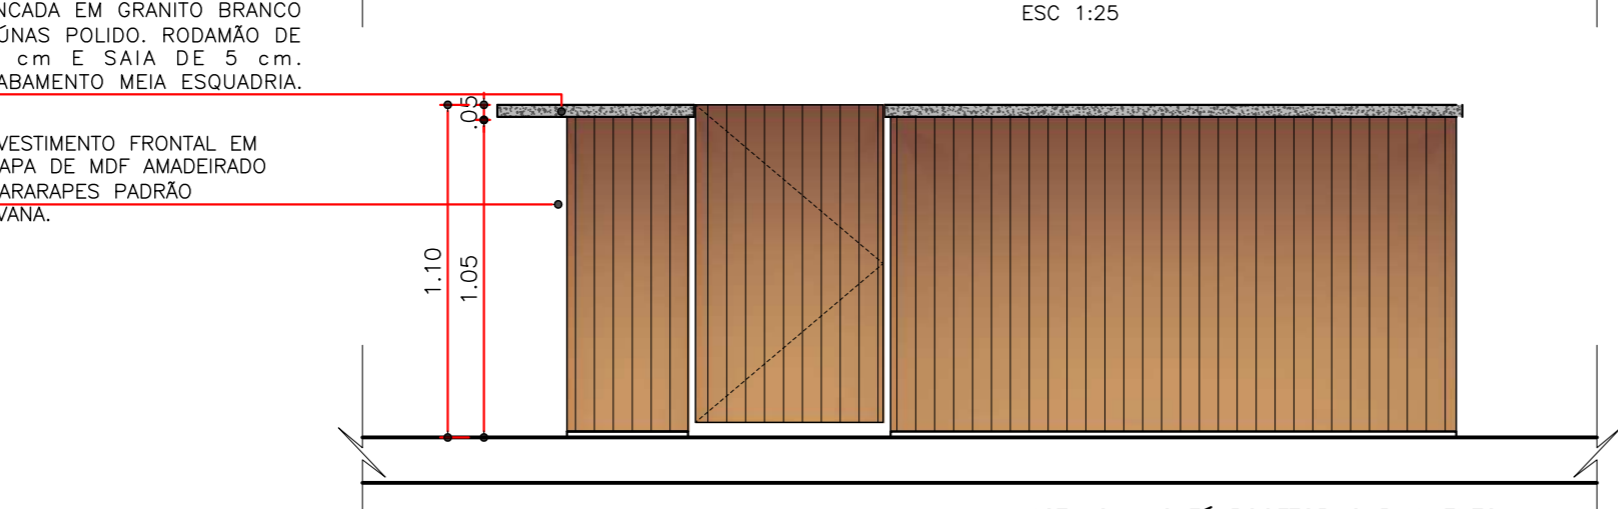


VISTA 2 - CAFÉ ROOFTOP\_2 PAVIMENTO  
ESC 1:25

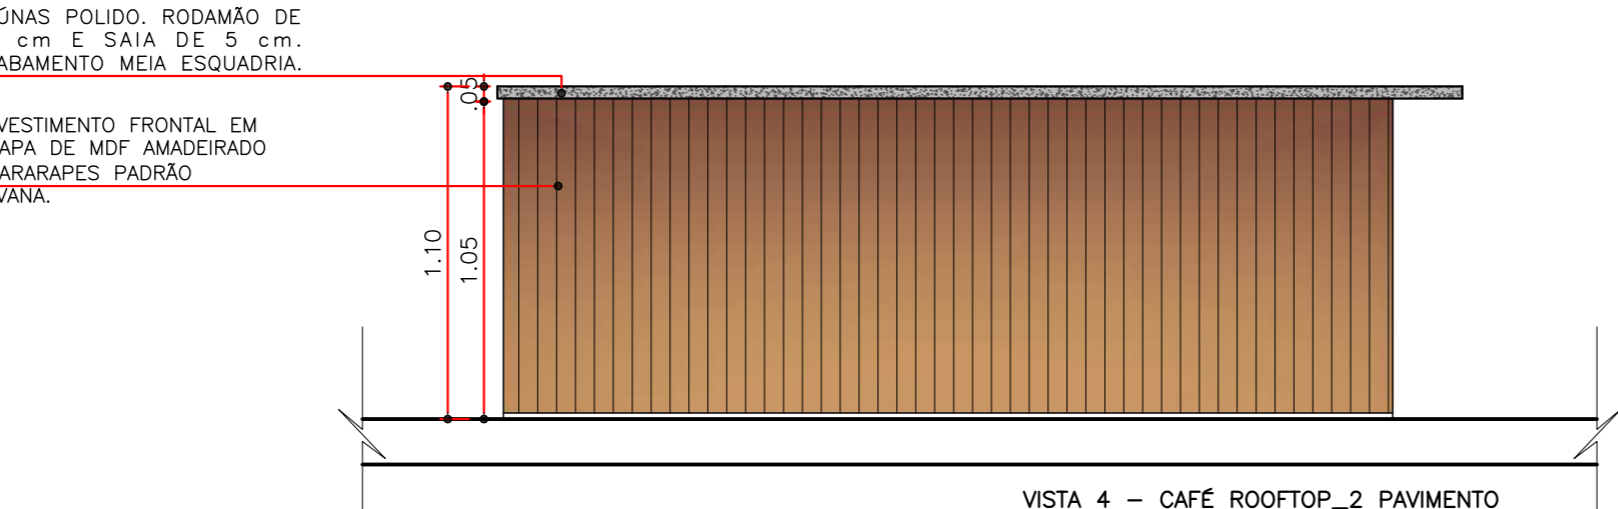


VISTA 4 - CAFÉ ROOFTOP\_2 PAVIMENTO  
ESC 1:25

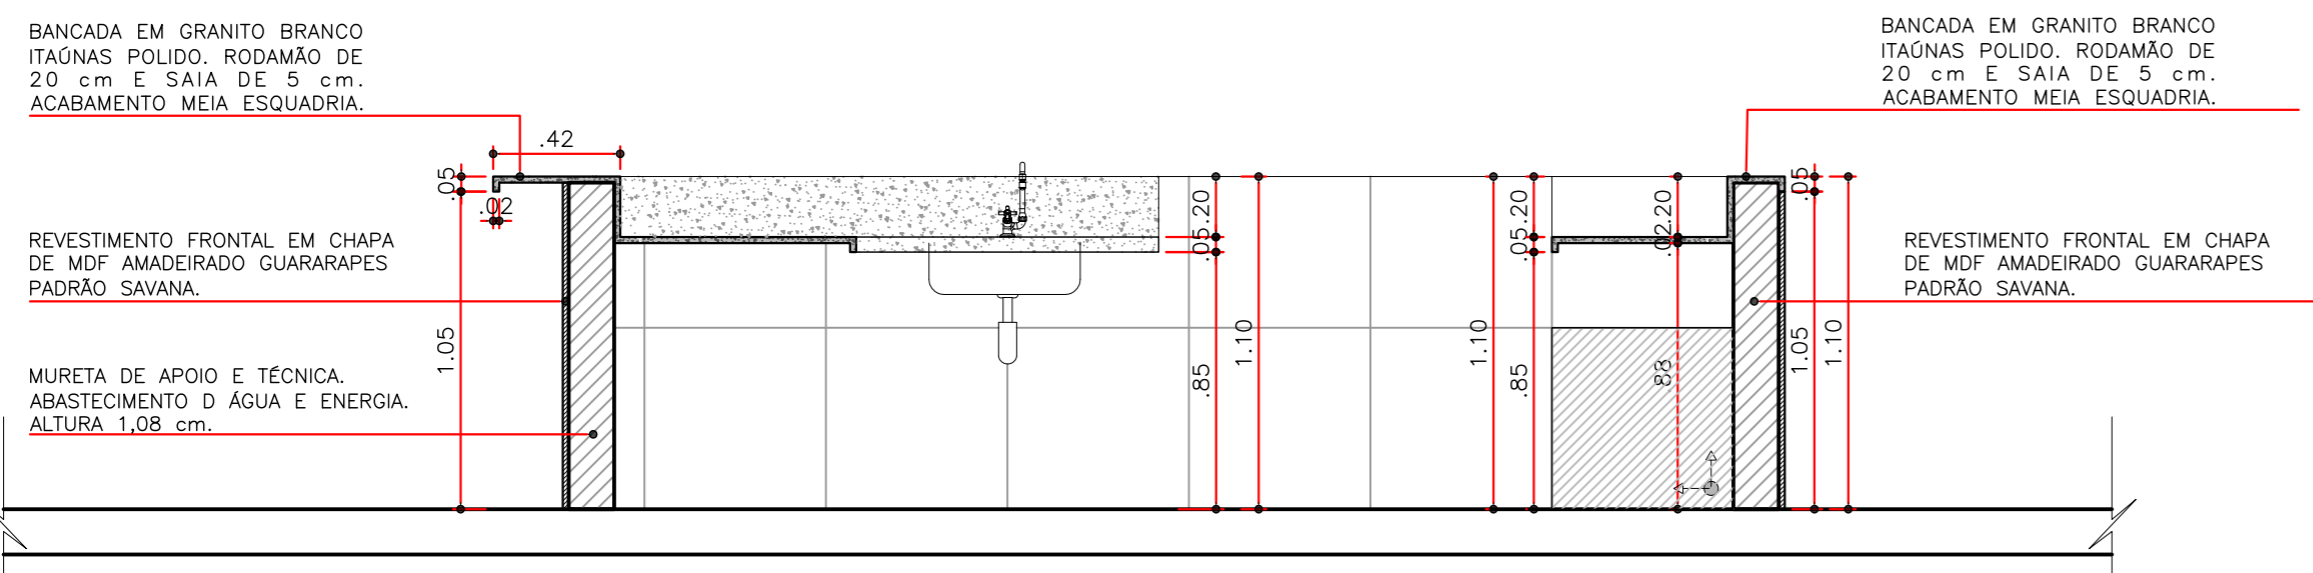

CORTE BB - CAFÉ ROOFTOP\_2 PAVIMENTO  
ESC 1:25


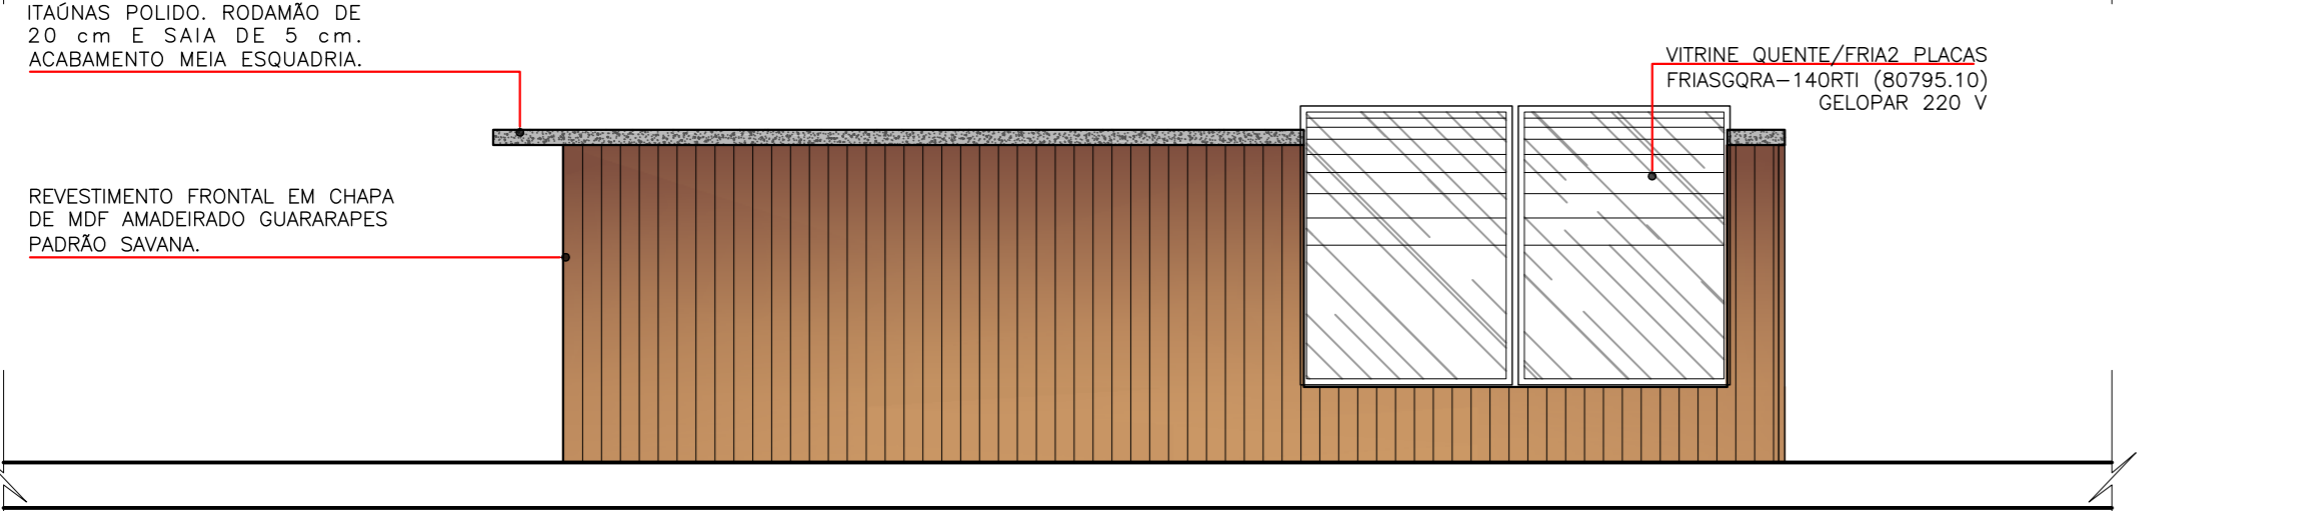


VISTA 1 - CAFÉ ROOFTOP\_2 PAVIMENTO  
ESC 1:25

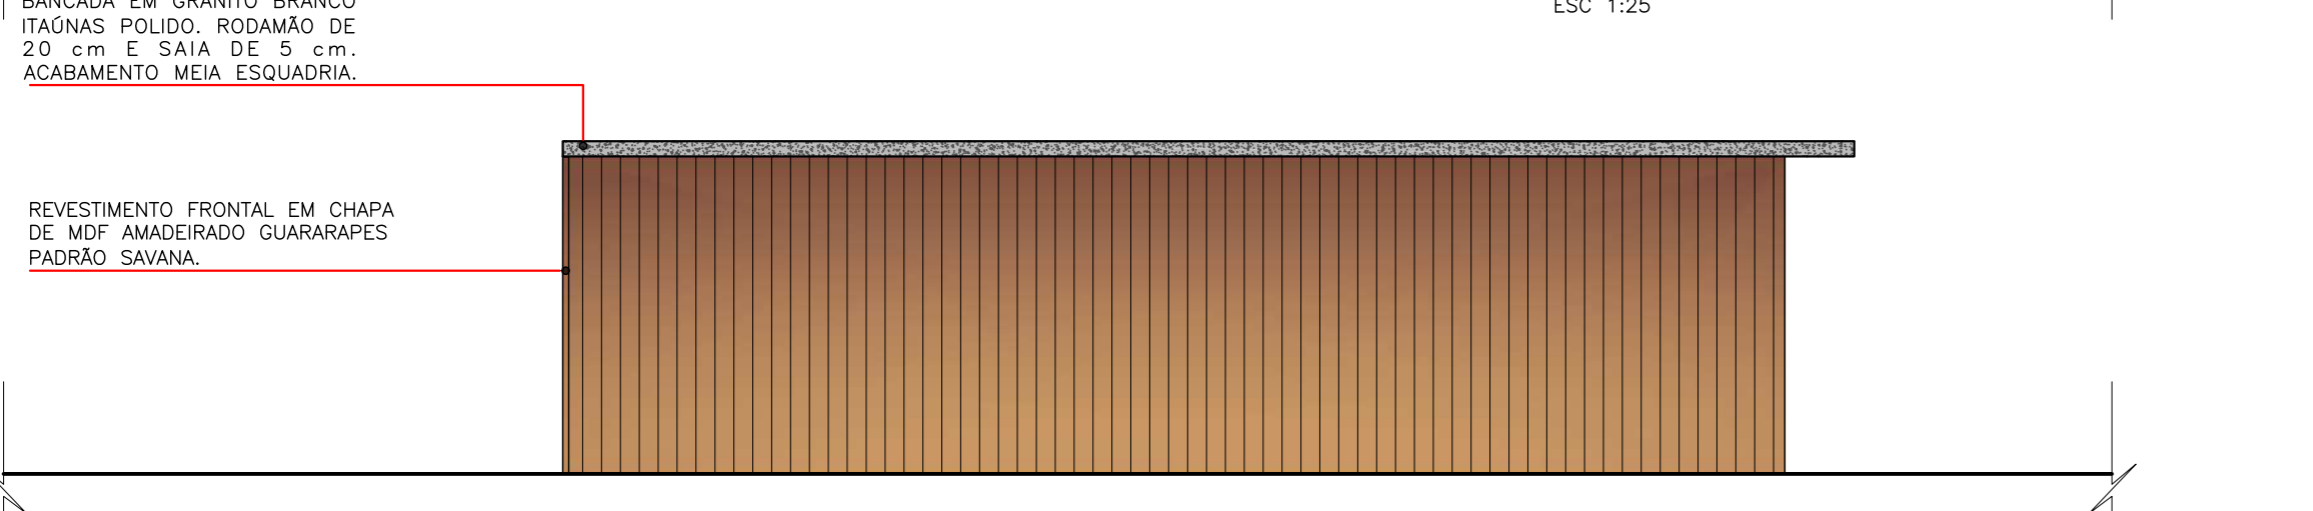


VISTA 3 - CAFÉ ROOFTOP\_2 PAVIMENTO  
ESC 1:25

00	20.02.2021	EMISSÃO INICIAL	FLÁVIA
REV.	DATA	REVISÕES	RESP. VERIF. APROV.
APROVAÇÃO:		PROCESSO N.º .....	
		PREFEITURA DE GOIÂNIA	
		SECRETARIA MUNICIPAL DE PLANEJAMENTO URBANO E HABITAÇÃO	
		DPTO. DE ANÁLISE E APROVAÇÃO DE PROJETOS	
		APROVADO	
		EM .....	
		.....	
<b>ARQUITETURA AMPLIAÇÃO</b>			
Endereço: AV. UNIVERSITÁRIA C/ RUA 261, SETOR UNIVERSITÁRIO, GOIÂNIA - GO			
<b>EDIFÍCIO INSTITUCIONAL</b>			
03 PAVIMENTOS			
Proprietário: SEDI - SECRETARIA DE DESENVOLVIMENTO E INOVAÇÃO GOVERNO DO ESTADO DE GOIÁS			
Autor do projeto: ARQ. FLÁVIA ARAÚJO DA COSTA CAU - GO N.º 190827-8			
Responsável Técnico:			
LOGOMARCA:	DESCRIÇÃO DOS PAVTOS:		
	CONTEÚDO:	ÁREA DO TERRENO ORIGINAL:	FOLHA:
	DETALHAMENTO CAFÉ ROOFTOP	2.604,64 m²	21/22
		ÁREA DO TERRENO POS DOAÇÃO:	
		ÁREA TOTAL DA CONSTRUÇÃO:	
		2.045,91 m²	
		ÁREA PERMEÁVEL TOTAL:	
		1.260,03 m² + 48,37%	
		ÍNDICE PERMEÁVEL - GRAMA: 1.082,25 m²	
		ÍNDICE PER. - CONCREGRAMA: 177,78 m²	
		DATA:	
		FEVEREIRO/2021	
		DESENHO:	
		FLÁVIA ARAÚJO	

 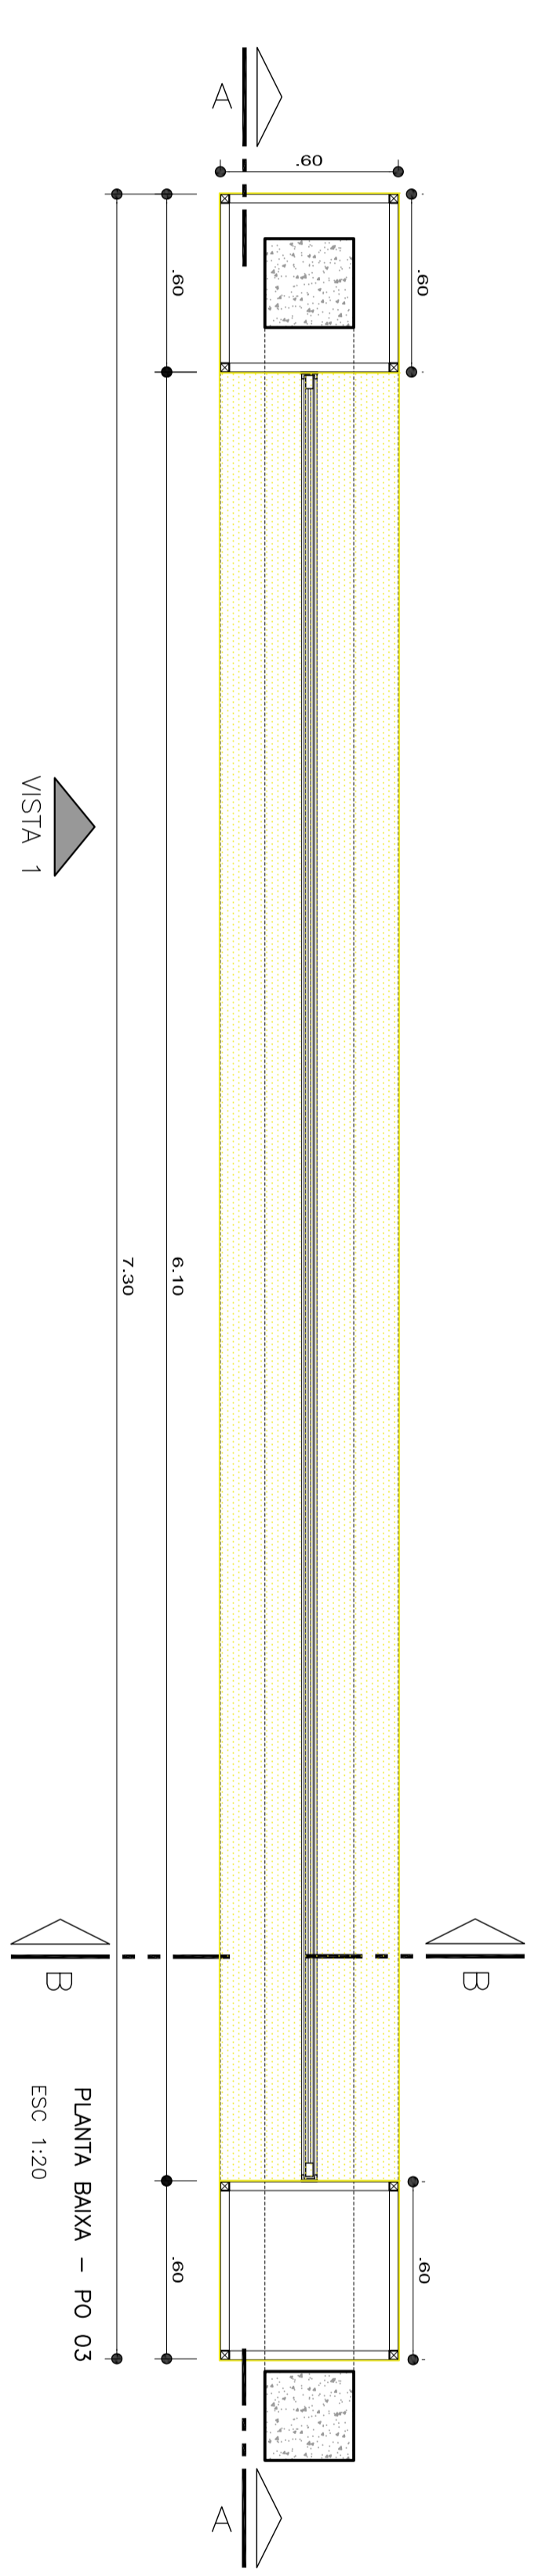



VISTA 1 - PO 03  
ESC: 1:20

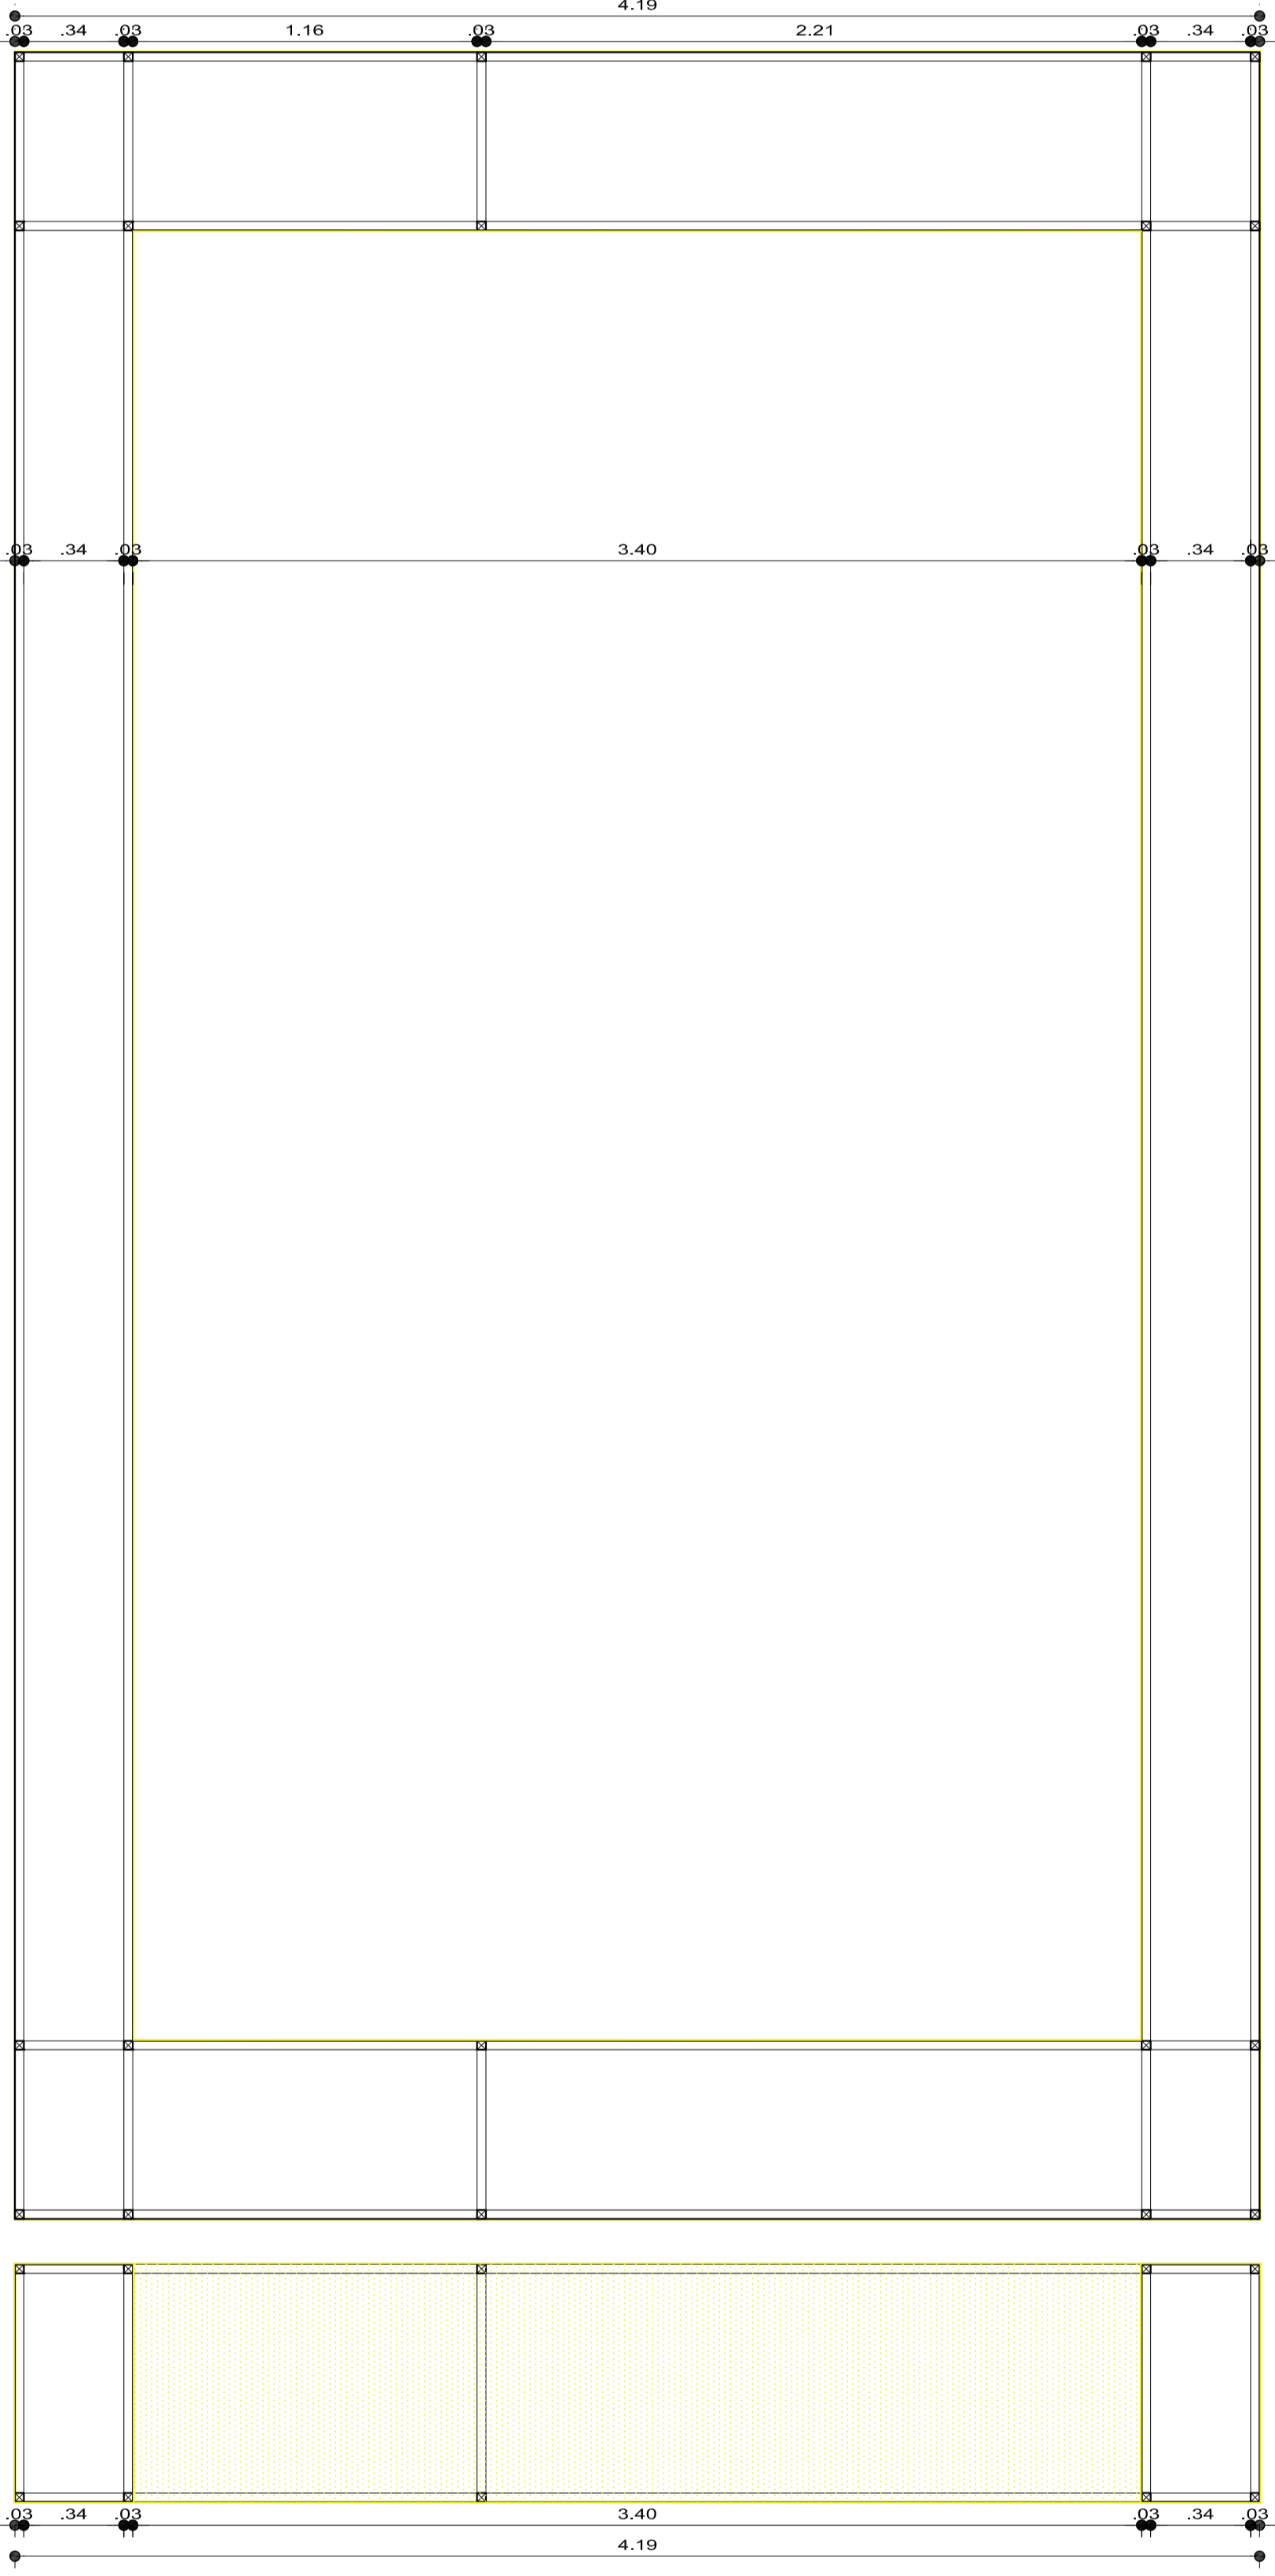


CORTE AA - PO 03  
ESC: 1:20

CORTE BB - PO 03  
ESC: 1:20


PO-03 QUANT. DE PEÇA  
430 x 600 cm  
AMBIENTE: SALÃO DE PALESTRAS

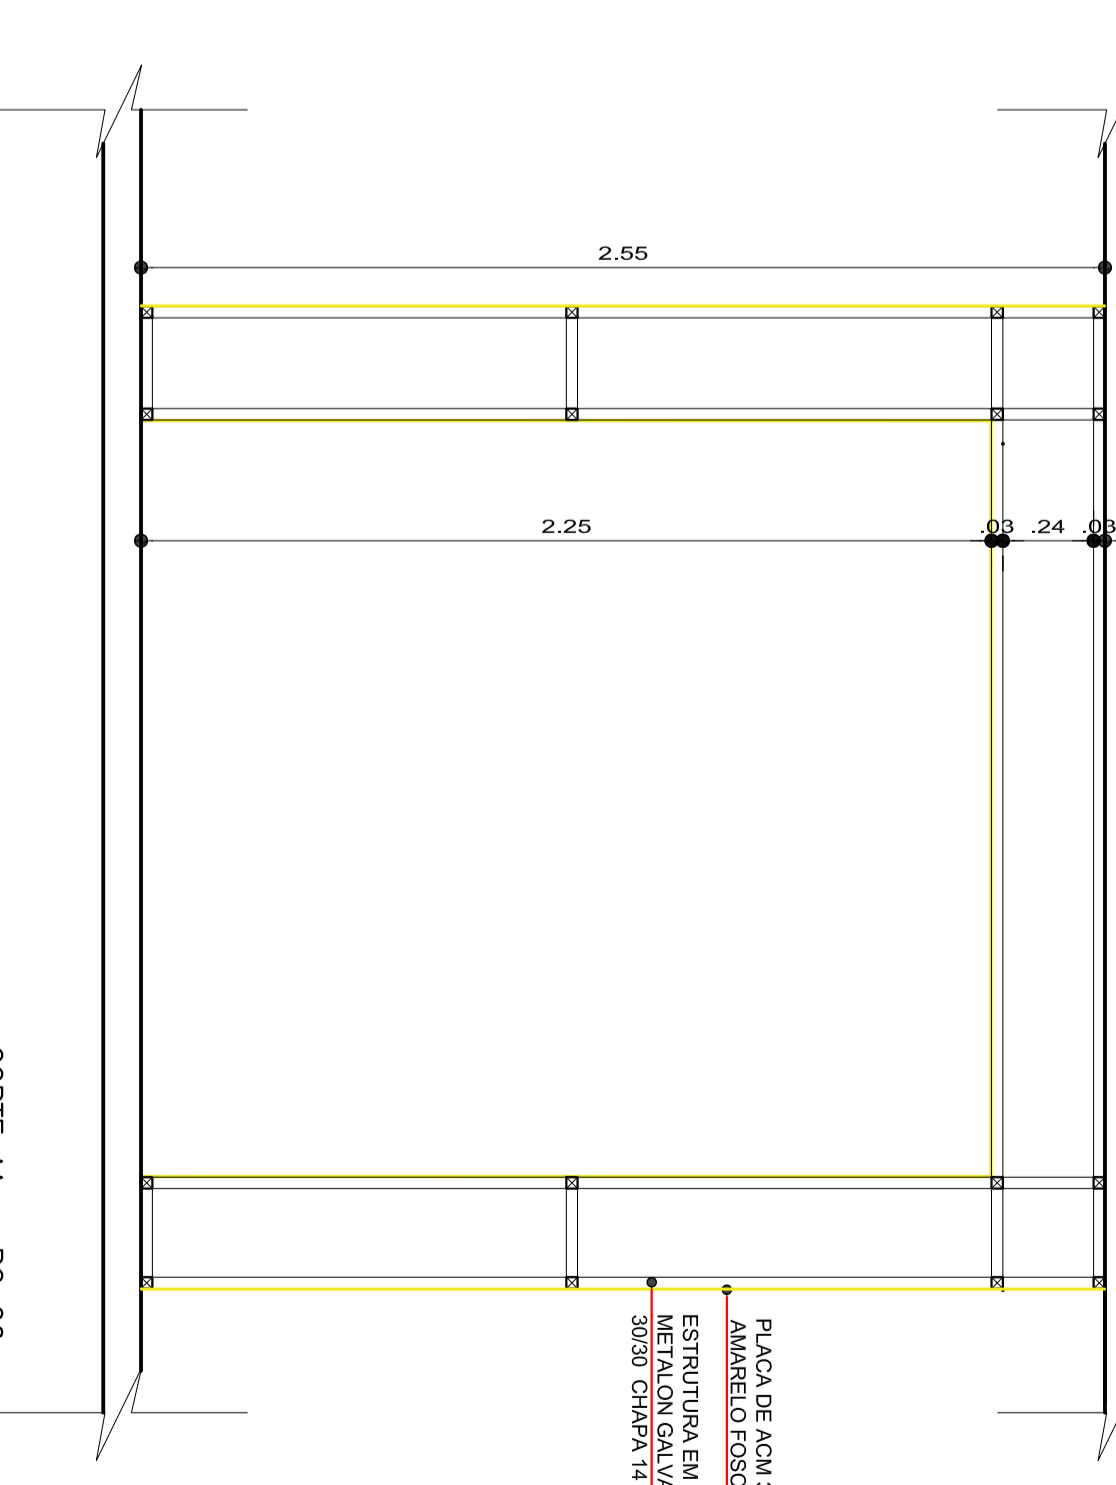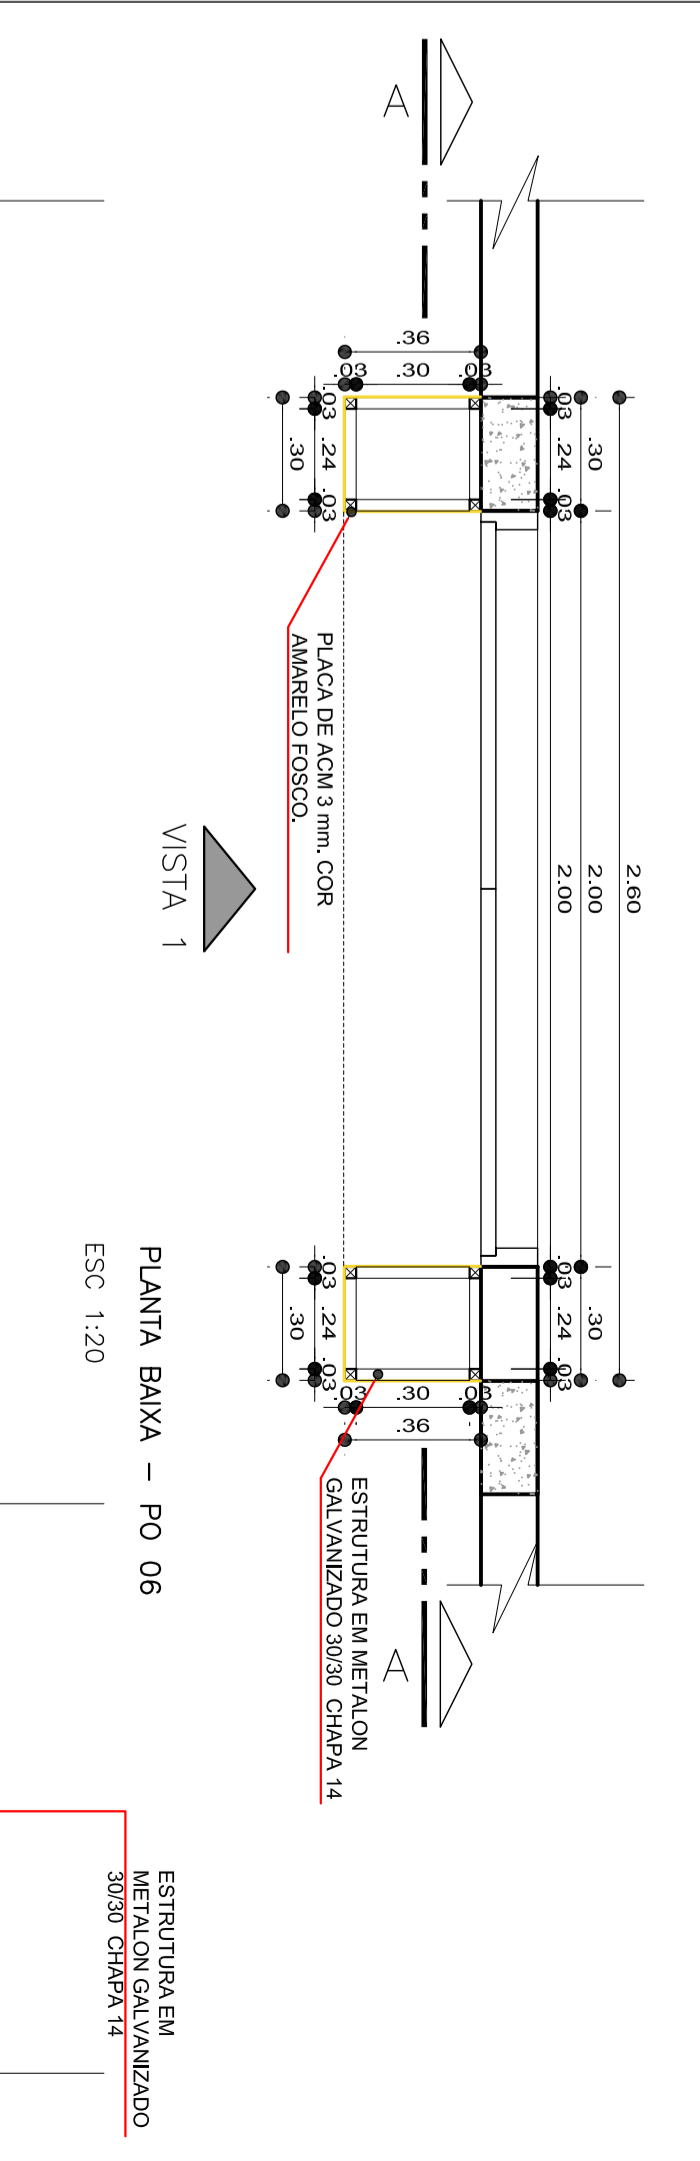

CORTE AA - PO 06  
ESC: 1:20

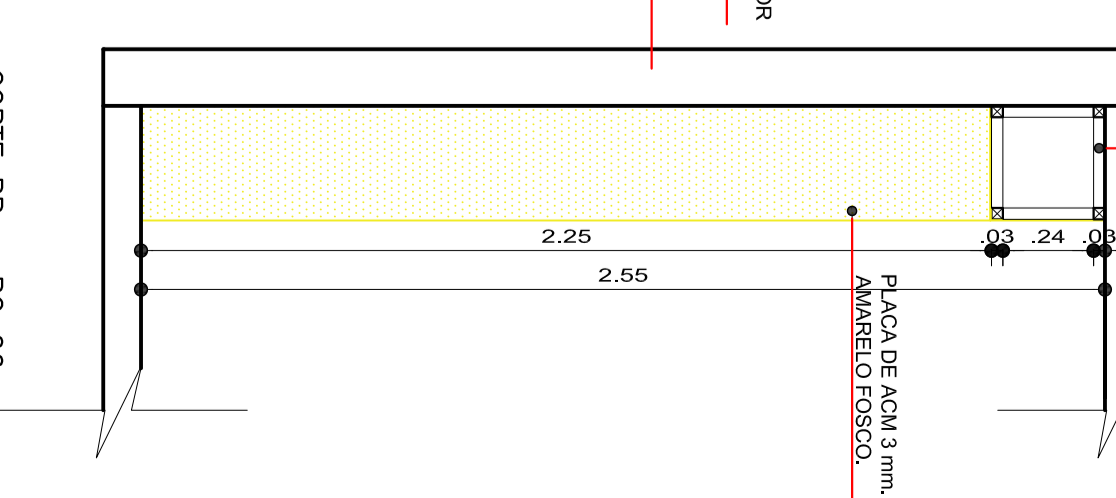


CORTE BB - PO 06  
ESC: 1:20

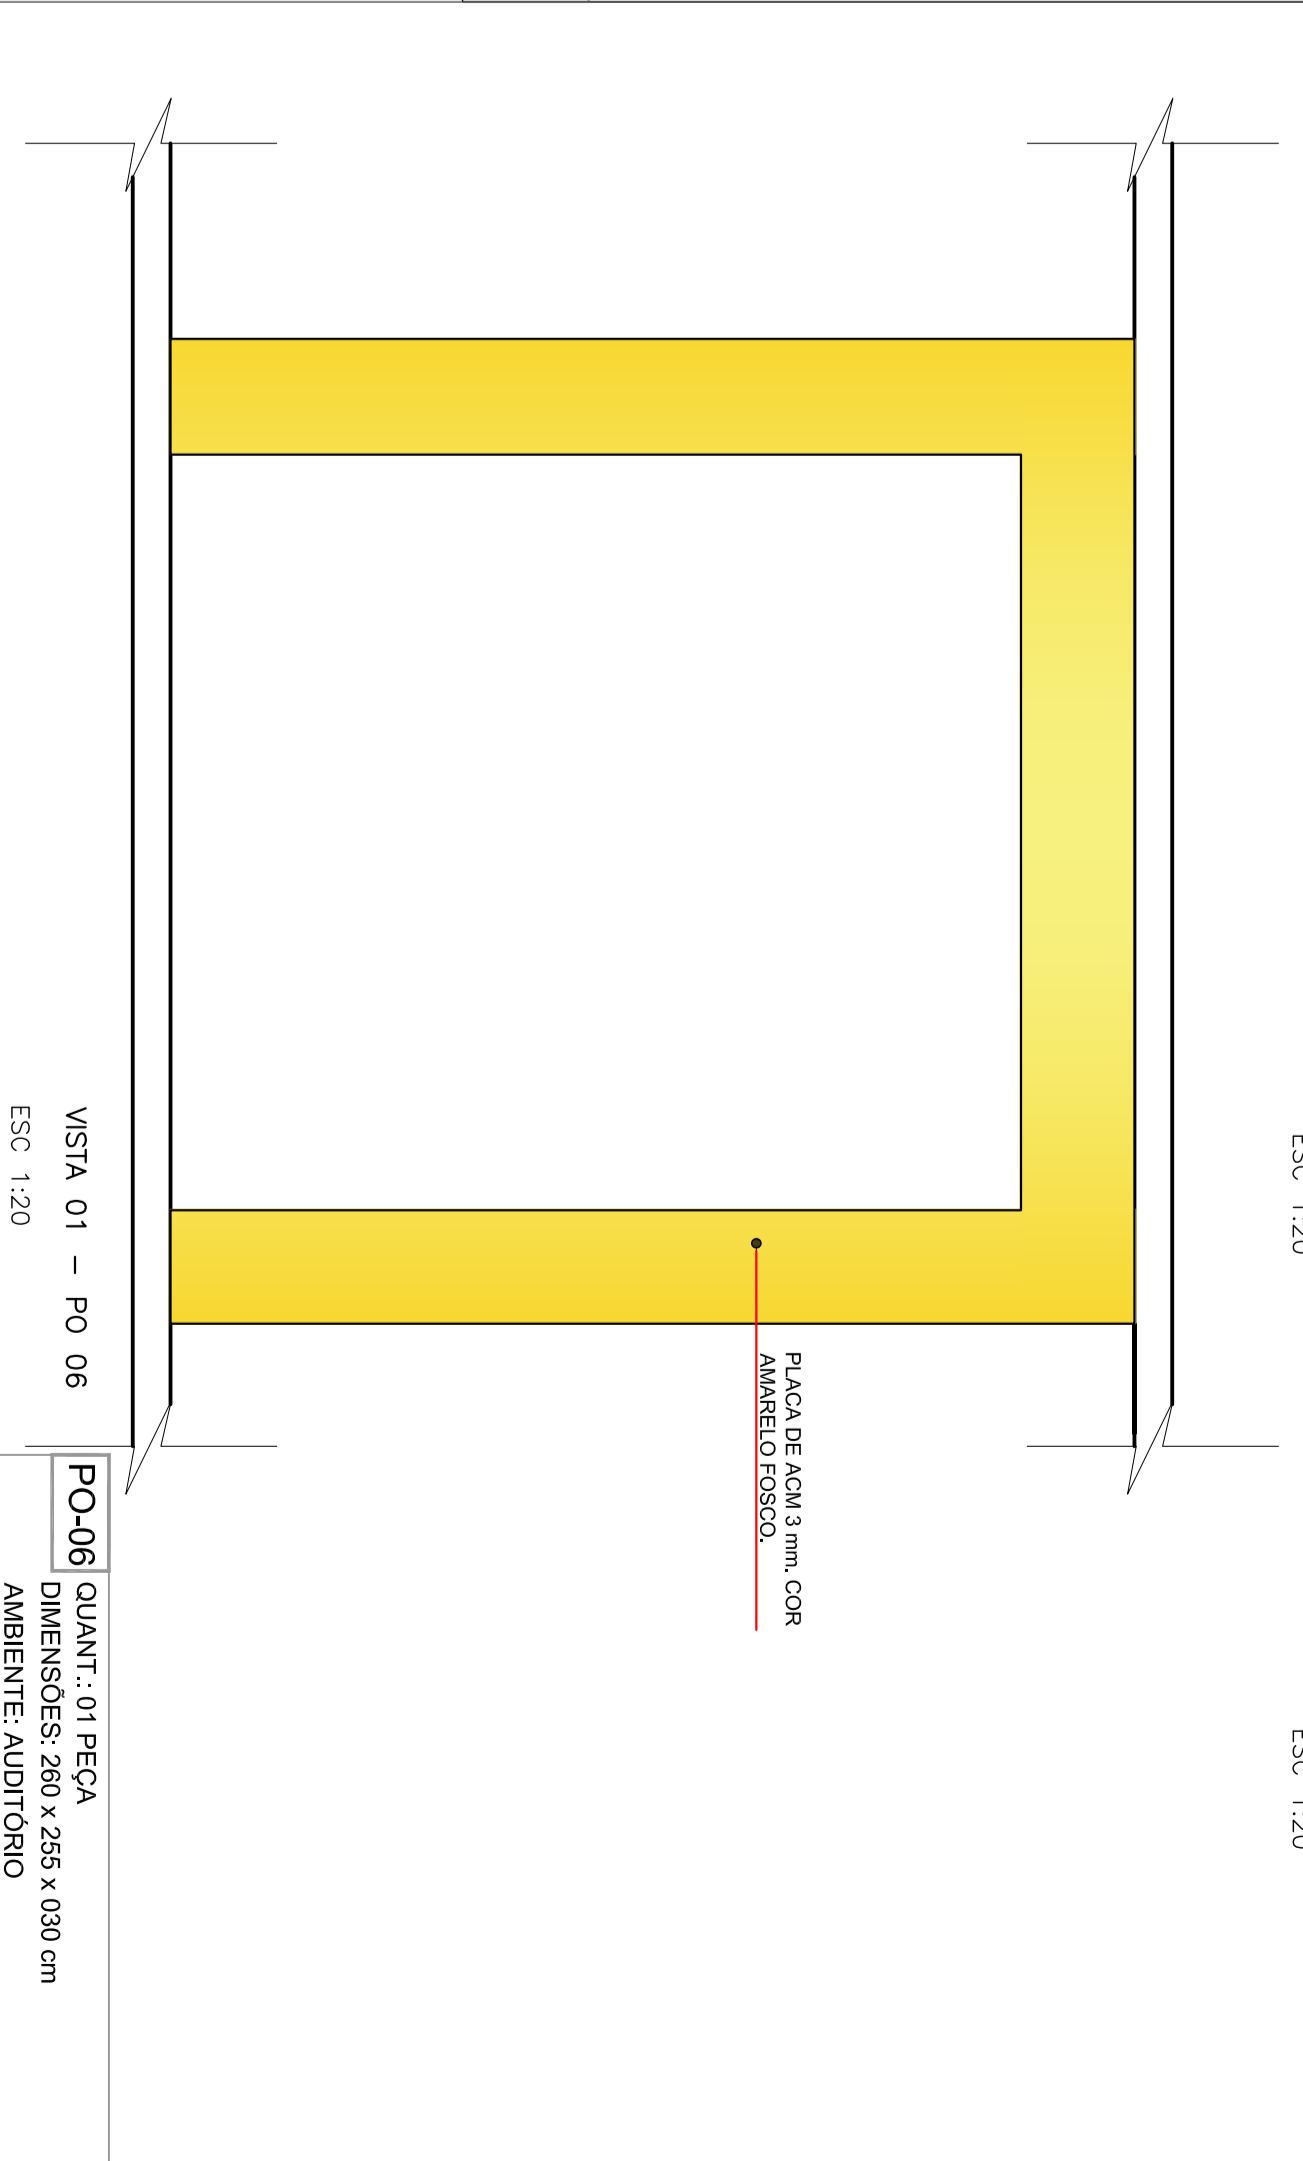

VISTA 01 - PO 06  
ESC: 1:20

PO-06 QUANT. DE PEÇA  
295 x 600 cm  
AMBIENTE: AUDITÓRIO

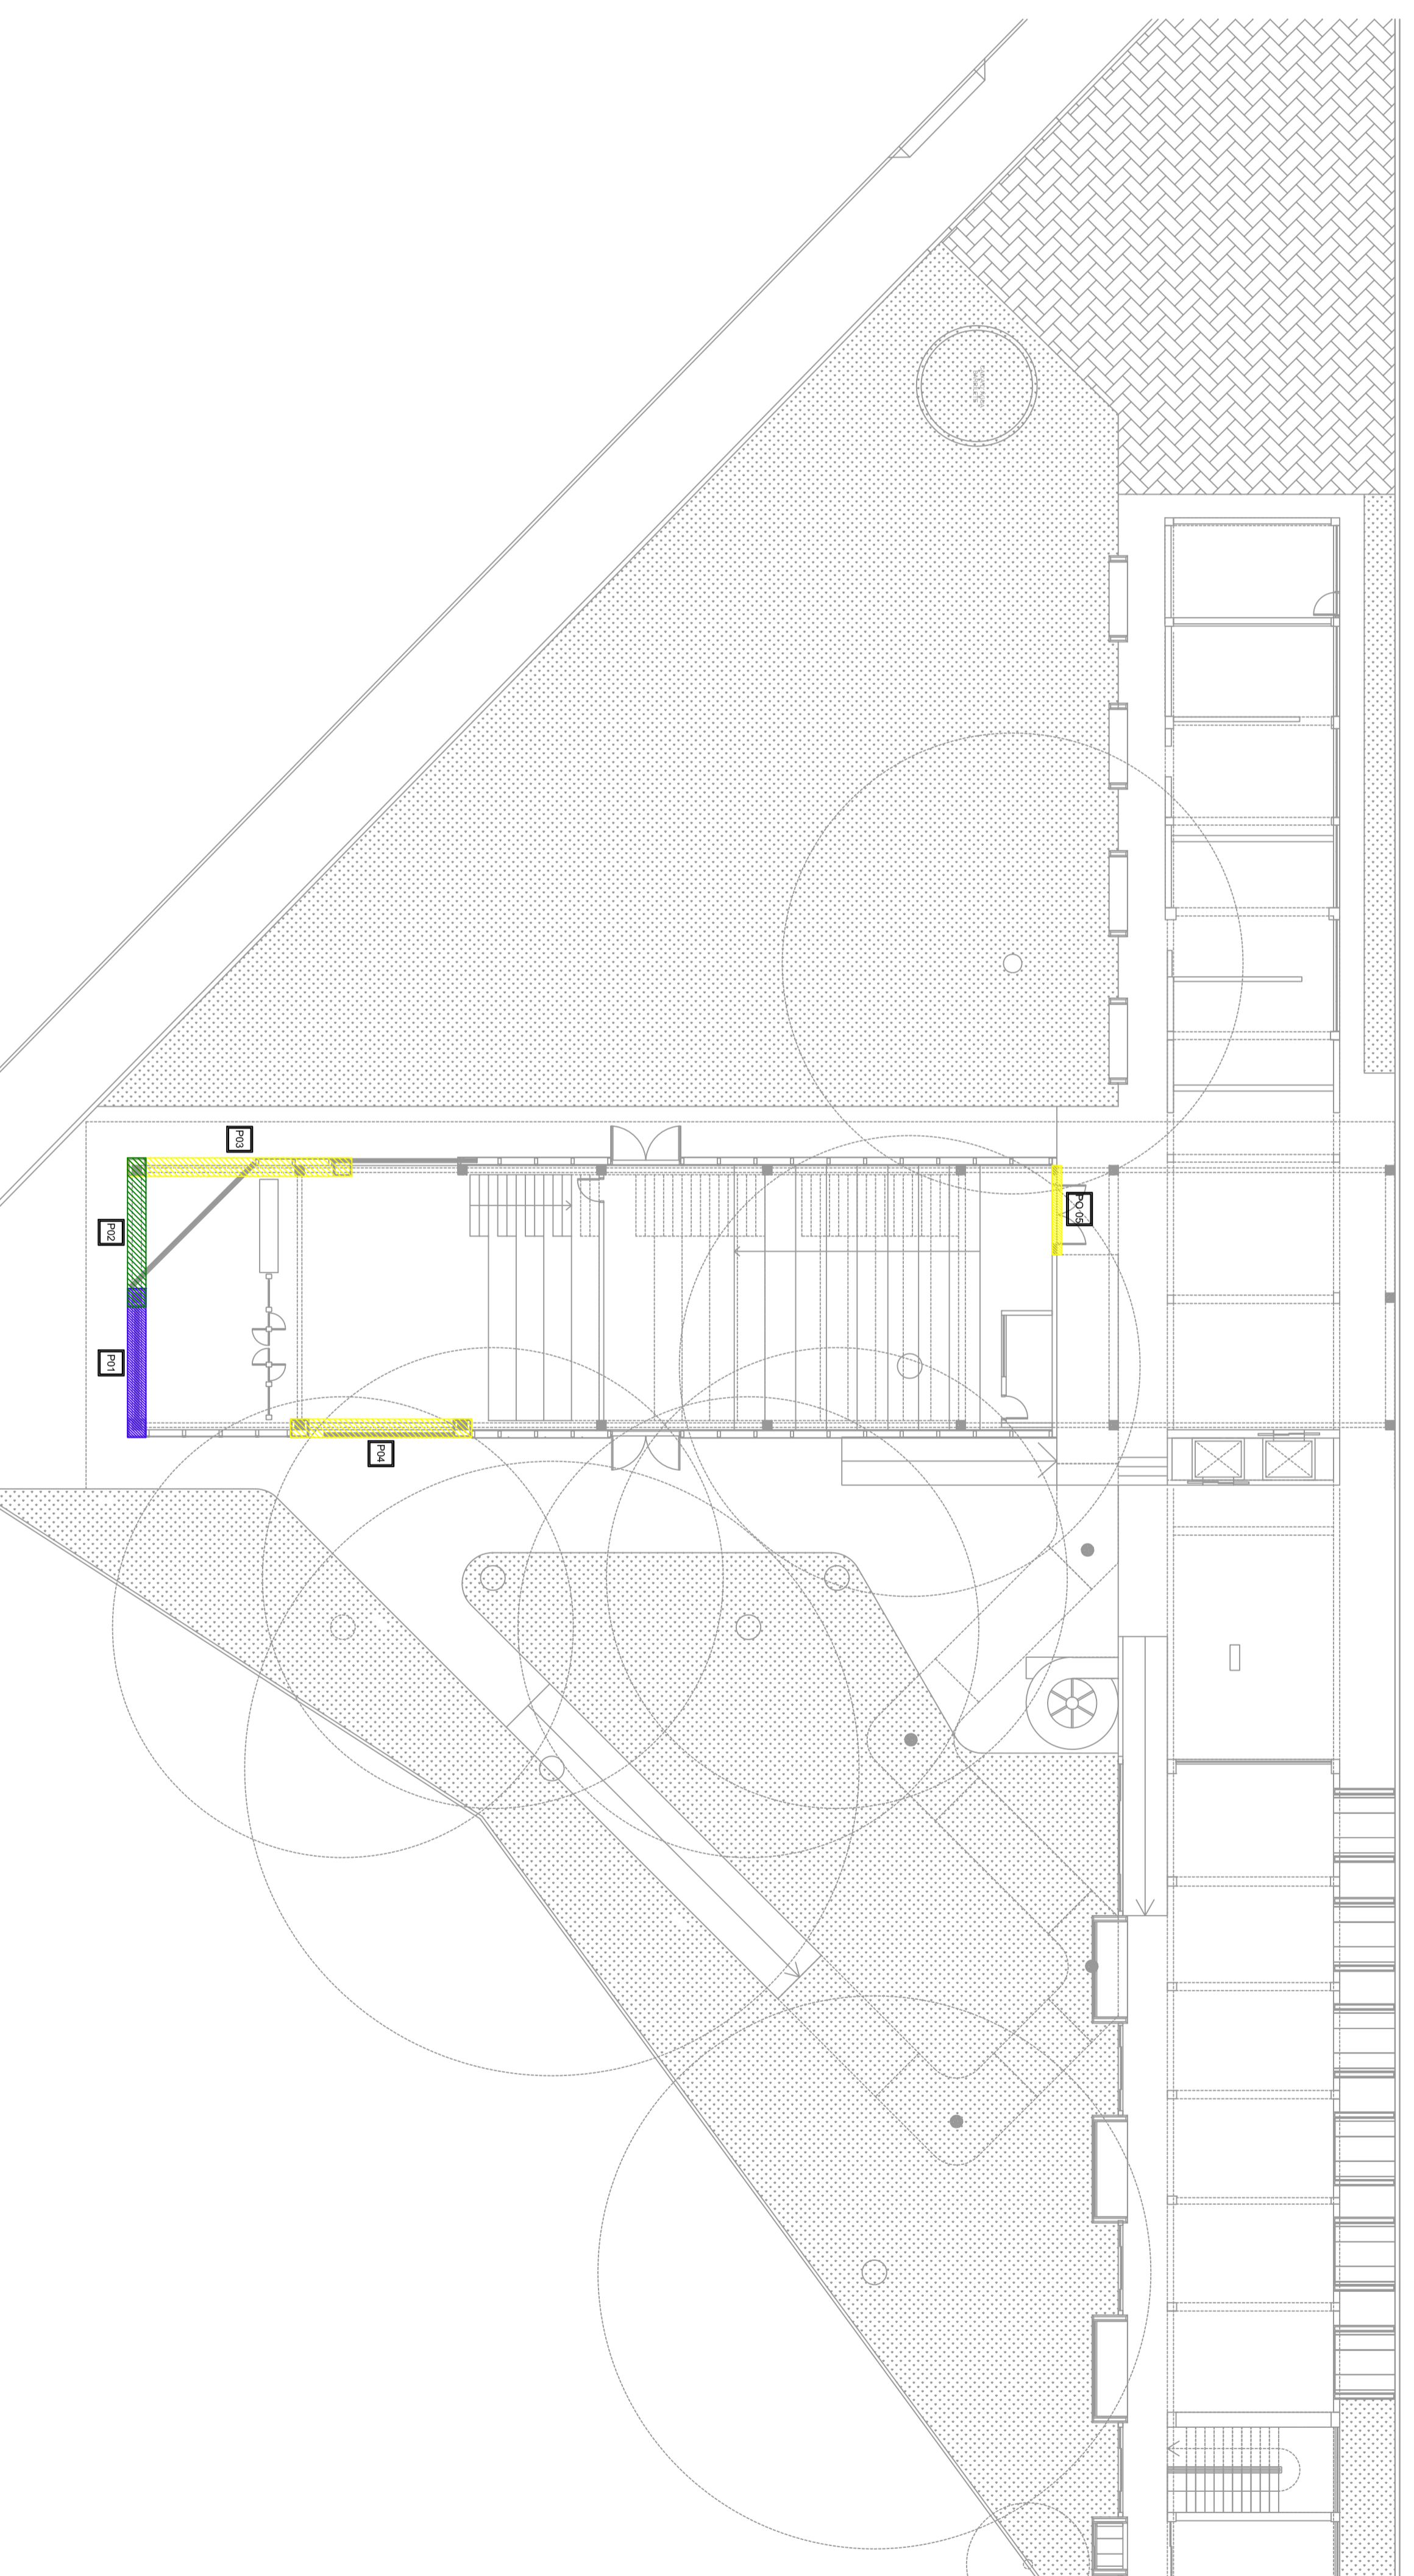

REV.	DATA	EMISSÃO INICIAL	PLANO
00	20/02/2021		

PROCESSO N.º  
SECRETARIA DE GOV.  
SECRETARIA DE PLANEJAMENTO E GESTÃO  
GRUPO DE PLANEJAMENTO E ORGANIZAÇÃO EXECUTIVA  
APROVADO

EM

## ARQUITETURA REFORMA C/ ACRÉSCIMO

Edifício  
AV. UNIVERSITÁRIA C/ RUA 261, SETOR UNIVERSITÁRIO, GOIÂNIA, GO

EDIFÍCIO INSTITUCIONAL  
527 ALMOSAROS

SEDI - SECRETARIA DE ESTADO DE DESENVOLVIMENTO E INOVAÇÃO  
GOVERNO DO ESTADO DE GOIÁS - QM7 21/862/71/00010 - 10

ARCA PLANO ARQUILUDO DA COSTA CAD. - CDTM 19626718

ARCA PLANO ARQUILUDO DA COSTA CAD. - CDTM 19626718

atauo costa  
DETALHAMENTO  
PORTÕES E CABINES  
EM METAL E AÇÚCAR  
20/22