




PLANTA SUBESTAÇÃO
ESC.: 1/100
A: 69,56 m²

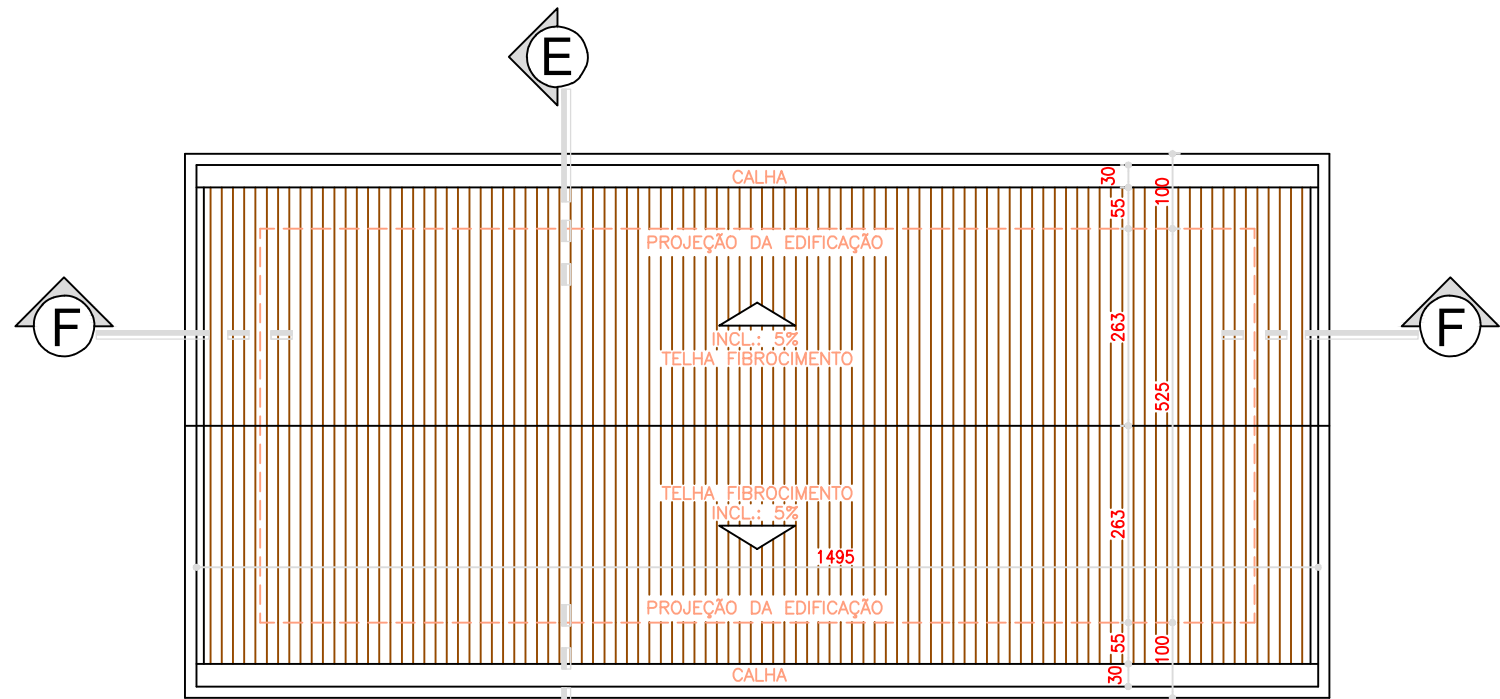


COBERTURA SUBESTAÇÃO
ESC.: 1/100

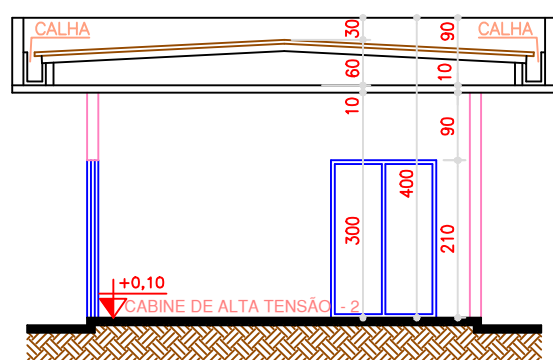


CORTE EE - SUBESTAÇÃO
ESC.: 1/100

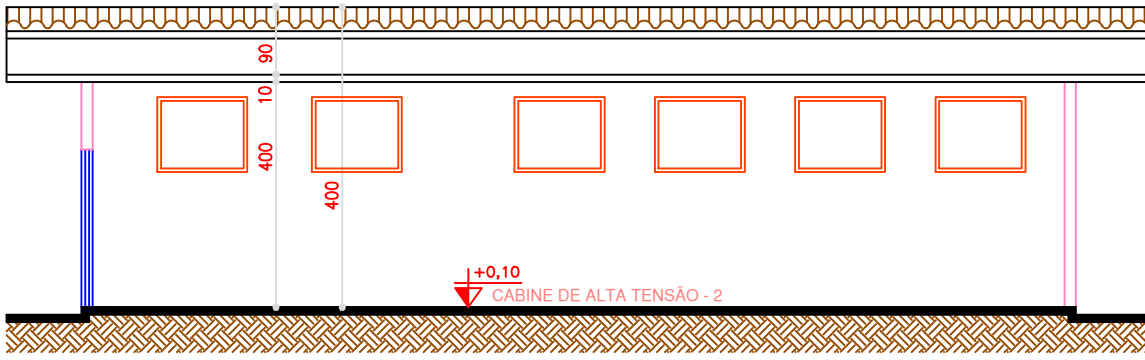


CORTE FF - SUBESTAÇÃO
ESC.: 1/100

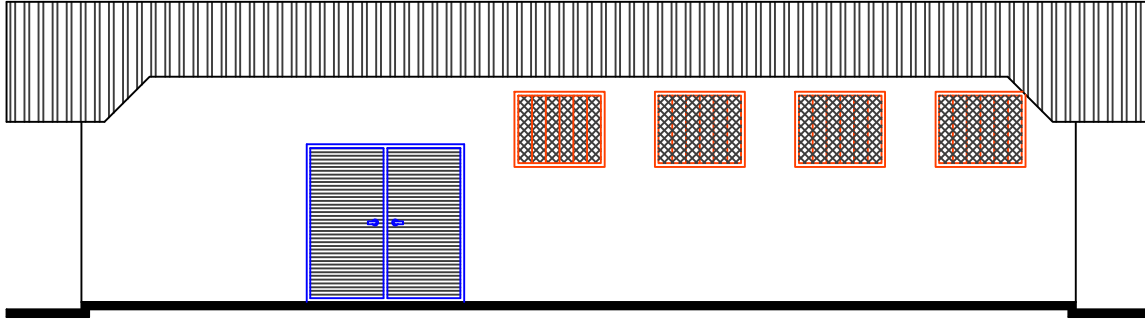


FACHADA FRONTAL - SUBESTAÇÃO
ESC.: 1/100

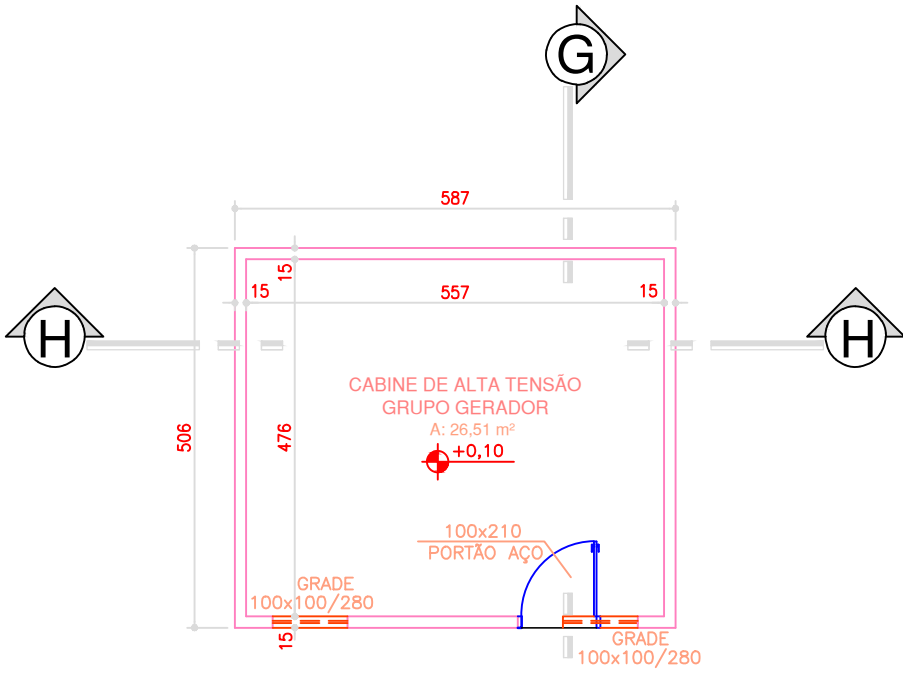


PLANTA GRUPO MOTO GERADOR
ESC.: 1/100
A: 29,70 m²

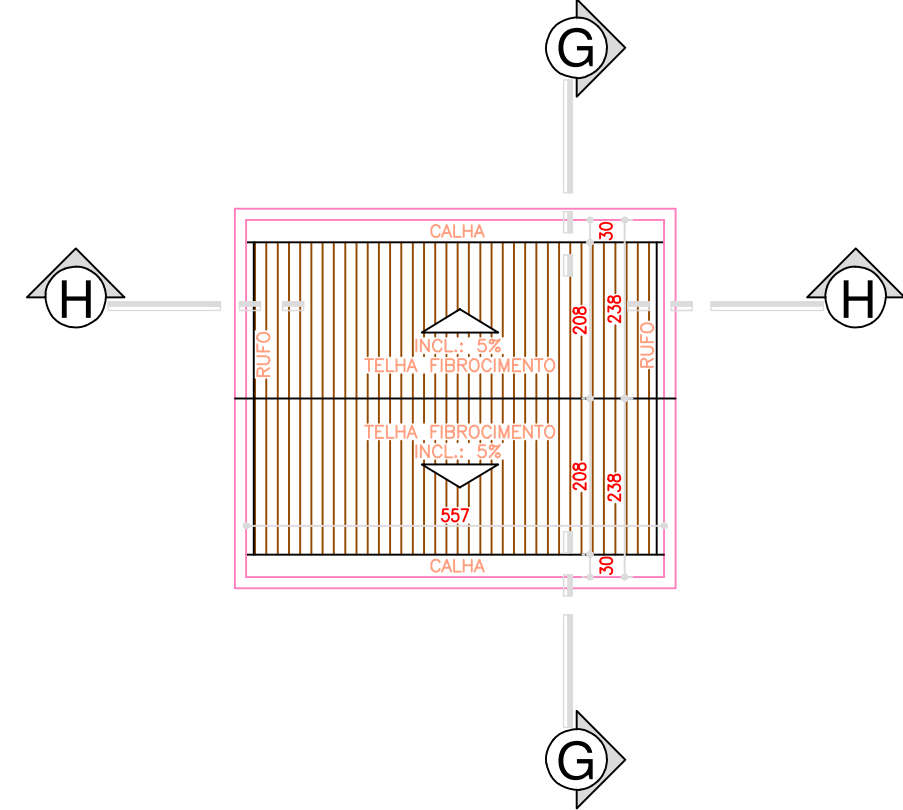


COBERTURA - GRUPO MOTO GERADOR
ESC.: 1/100

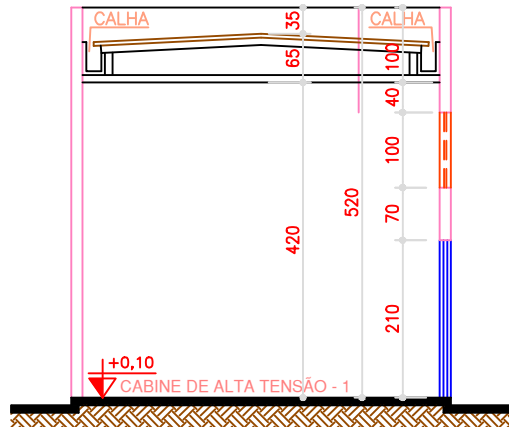

CORTE GG - GRUPO MOTO GERADOR
ESC.: 1/100

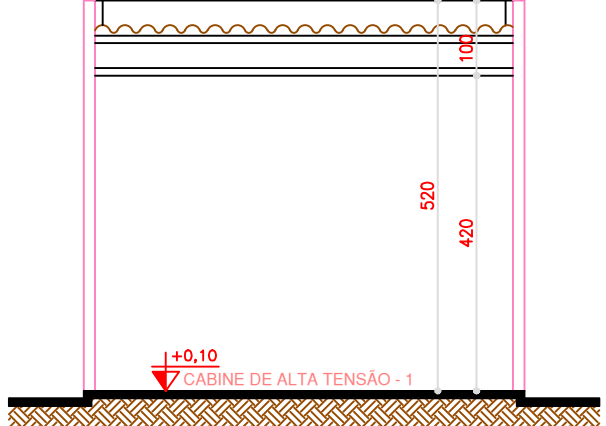

CORTE HH - GRUPO MOTO GERADOR
ESC.: 1/100

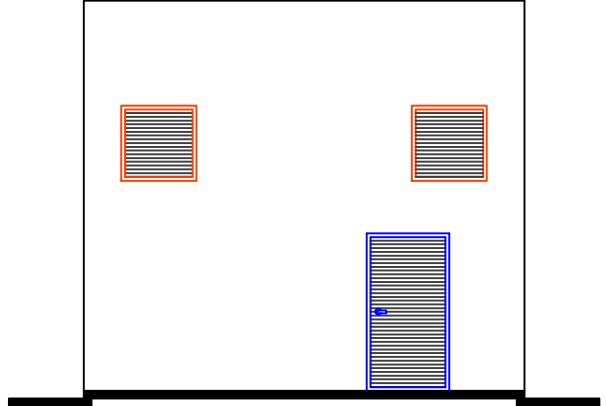

FACHADA FRONTAL - GRUPO MOTO GERADOR
ESC.: 1/100