




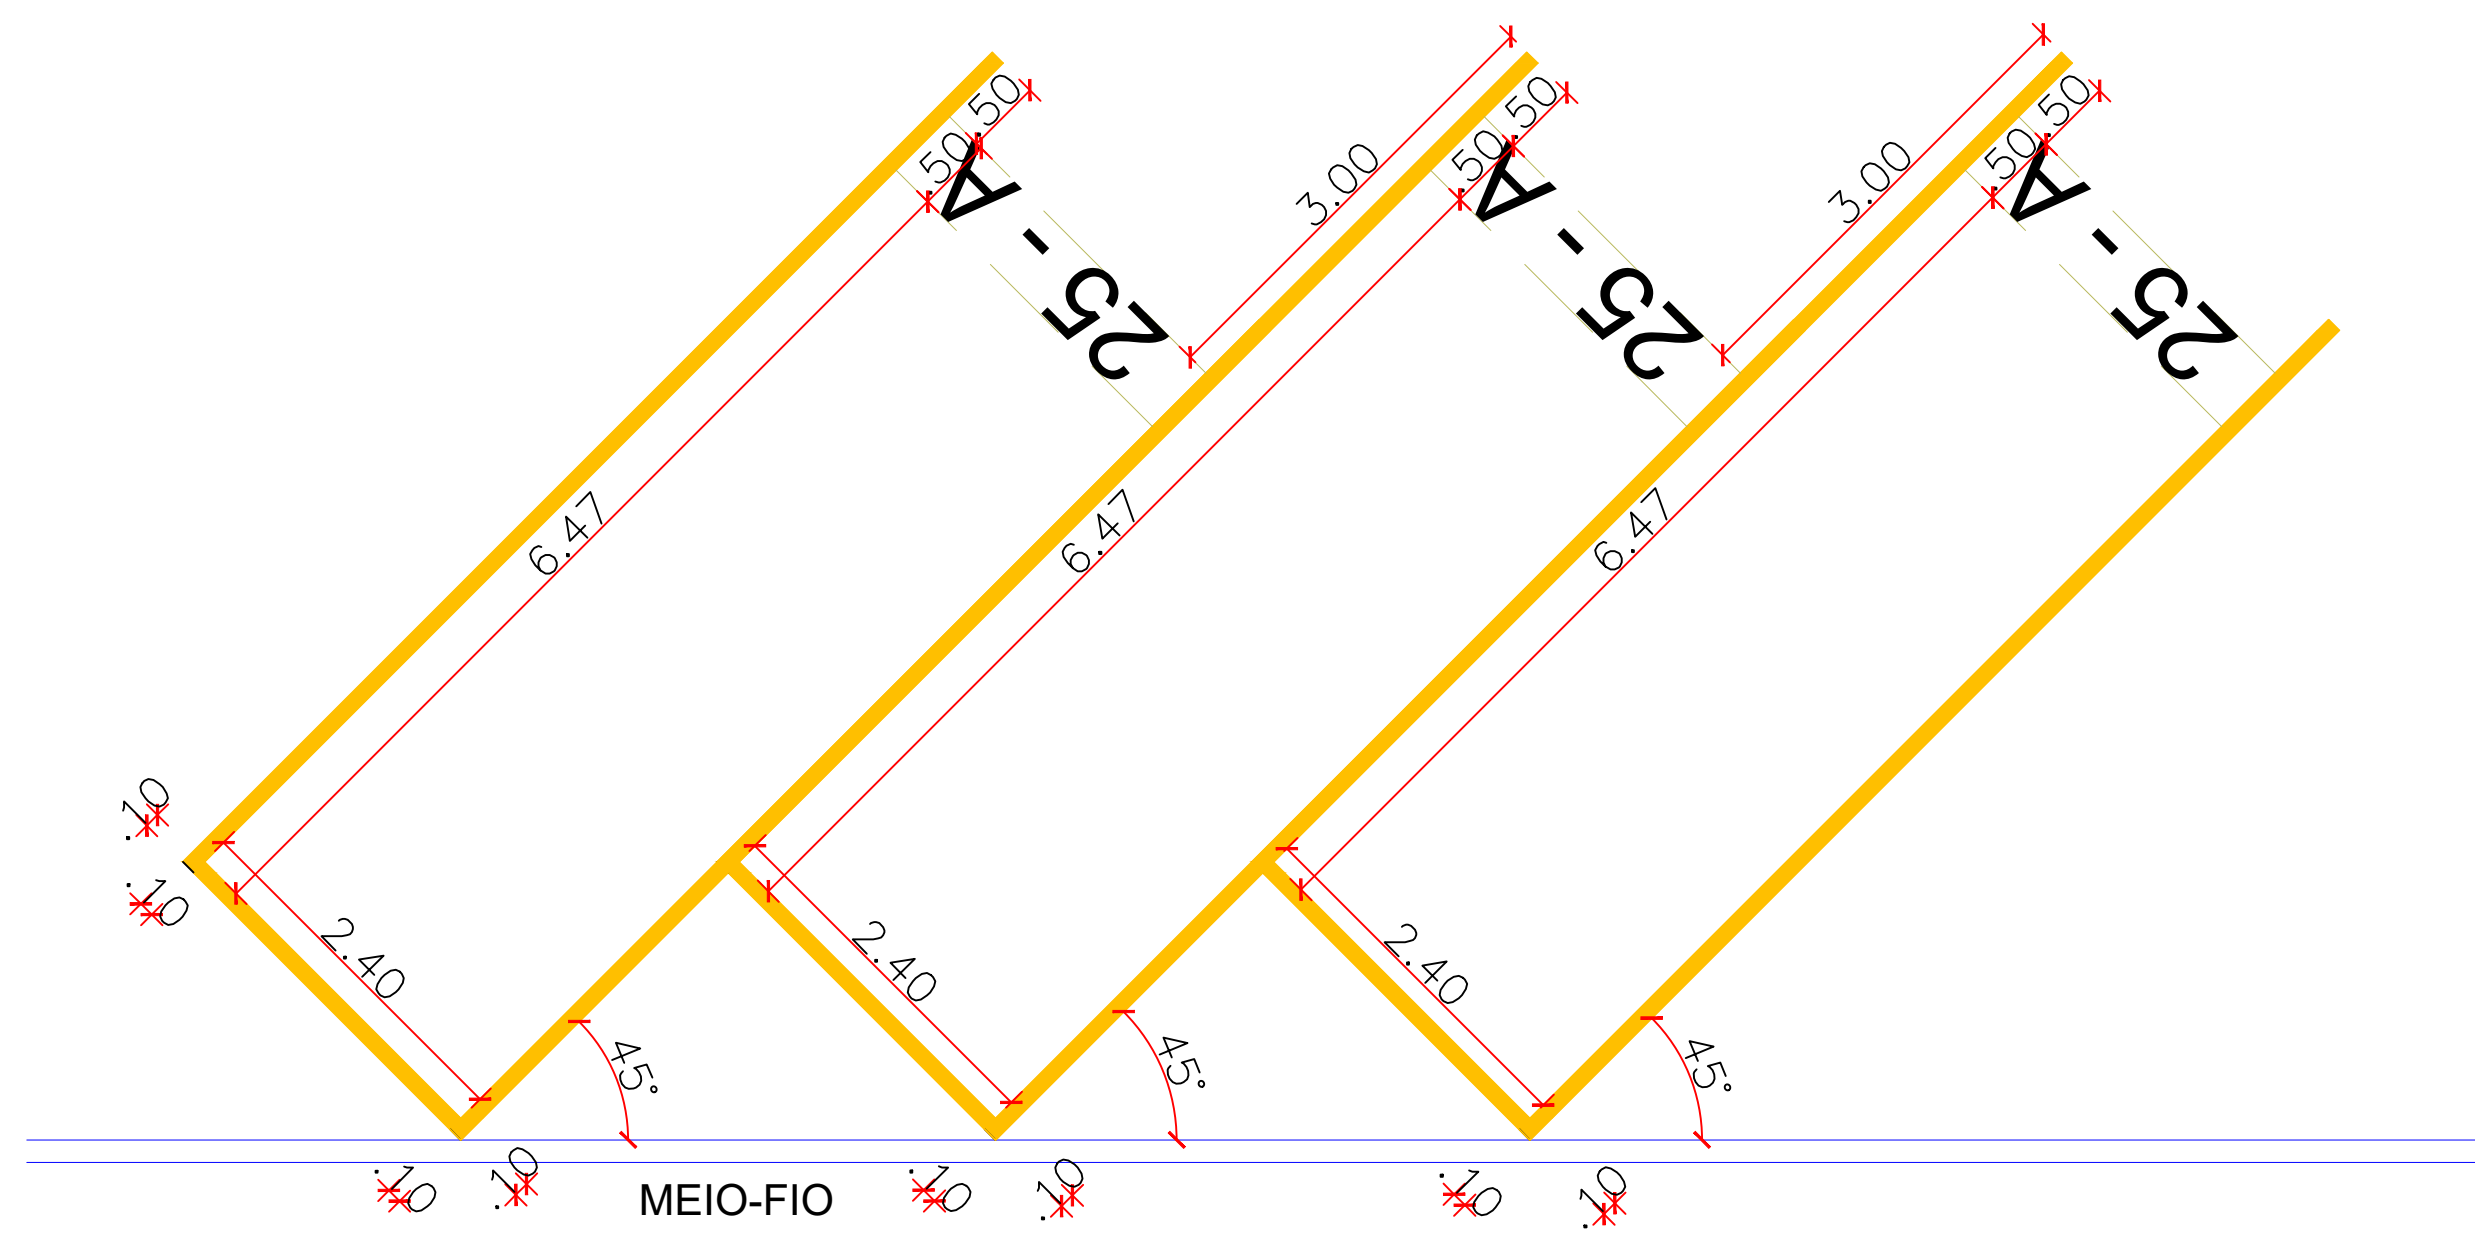


DET. 01 - DETALHE DE SINALIZAÇÃO HORIZONTAL - VAGAS EM ÂNGULO 45°
ESCALA: 1 : 50

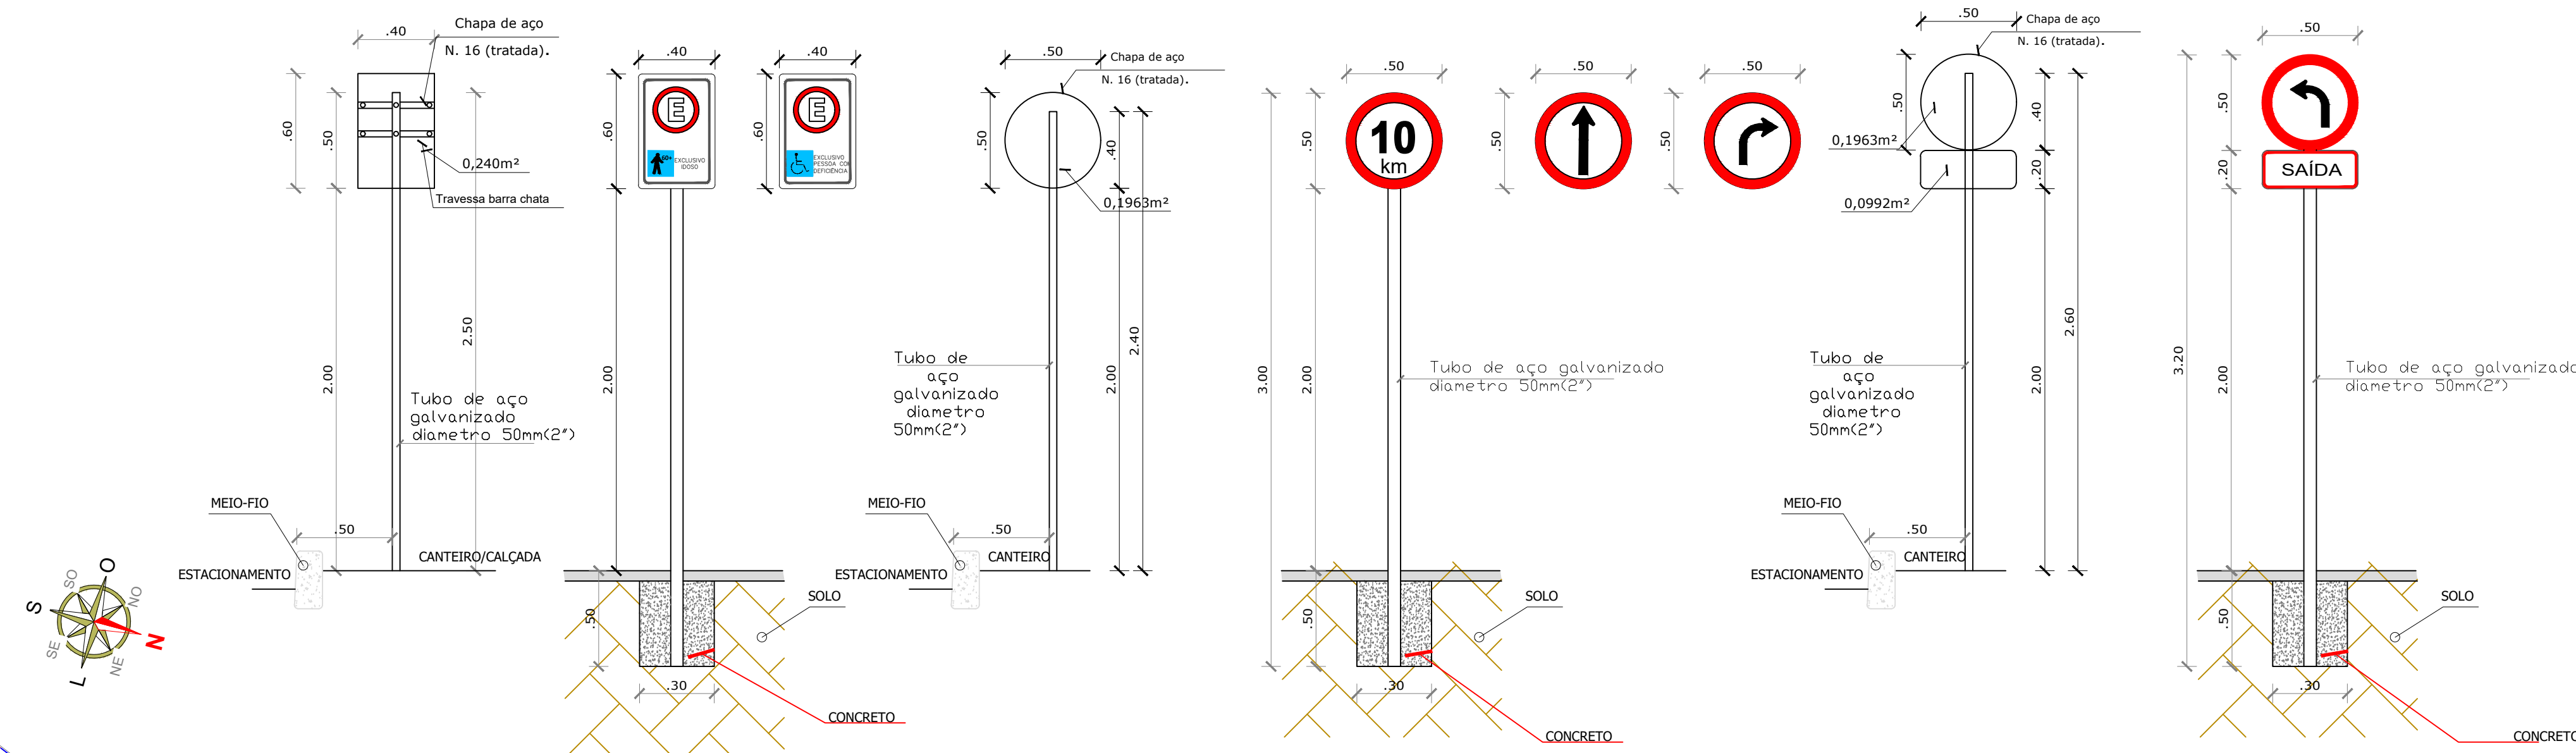


ESCALA: 1 : 50

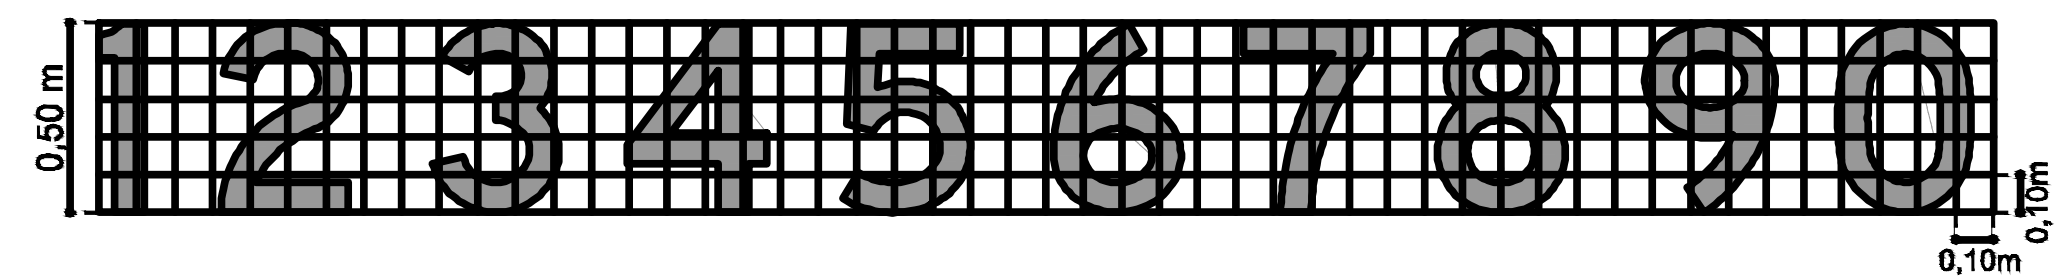


SINALIZAÇÃO HORIZONTAL - INSCRIÇÕES NO PAVIMENTO
ESCALA: 1 : 20

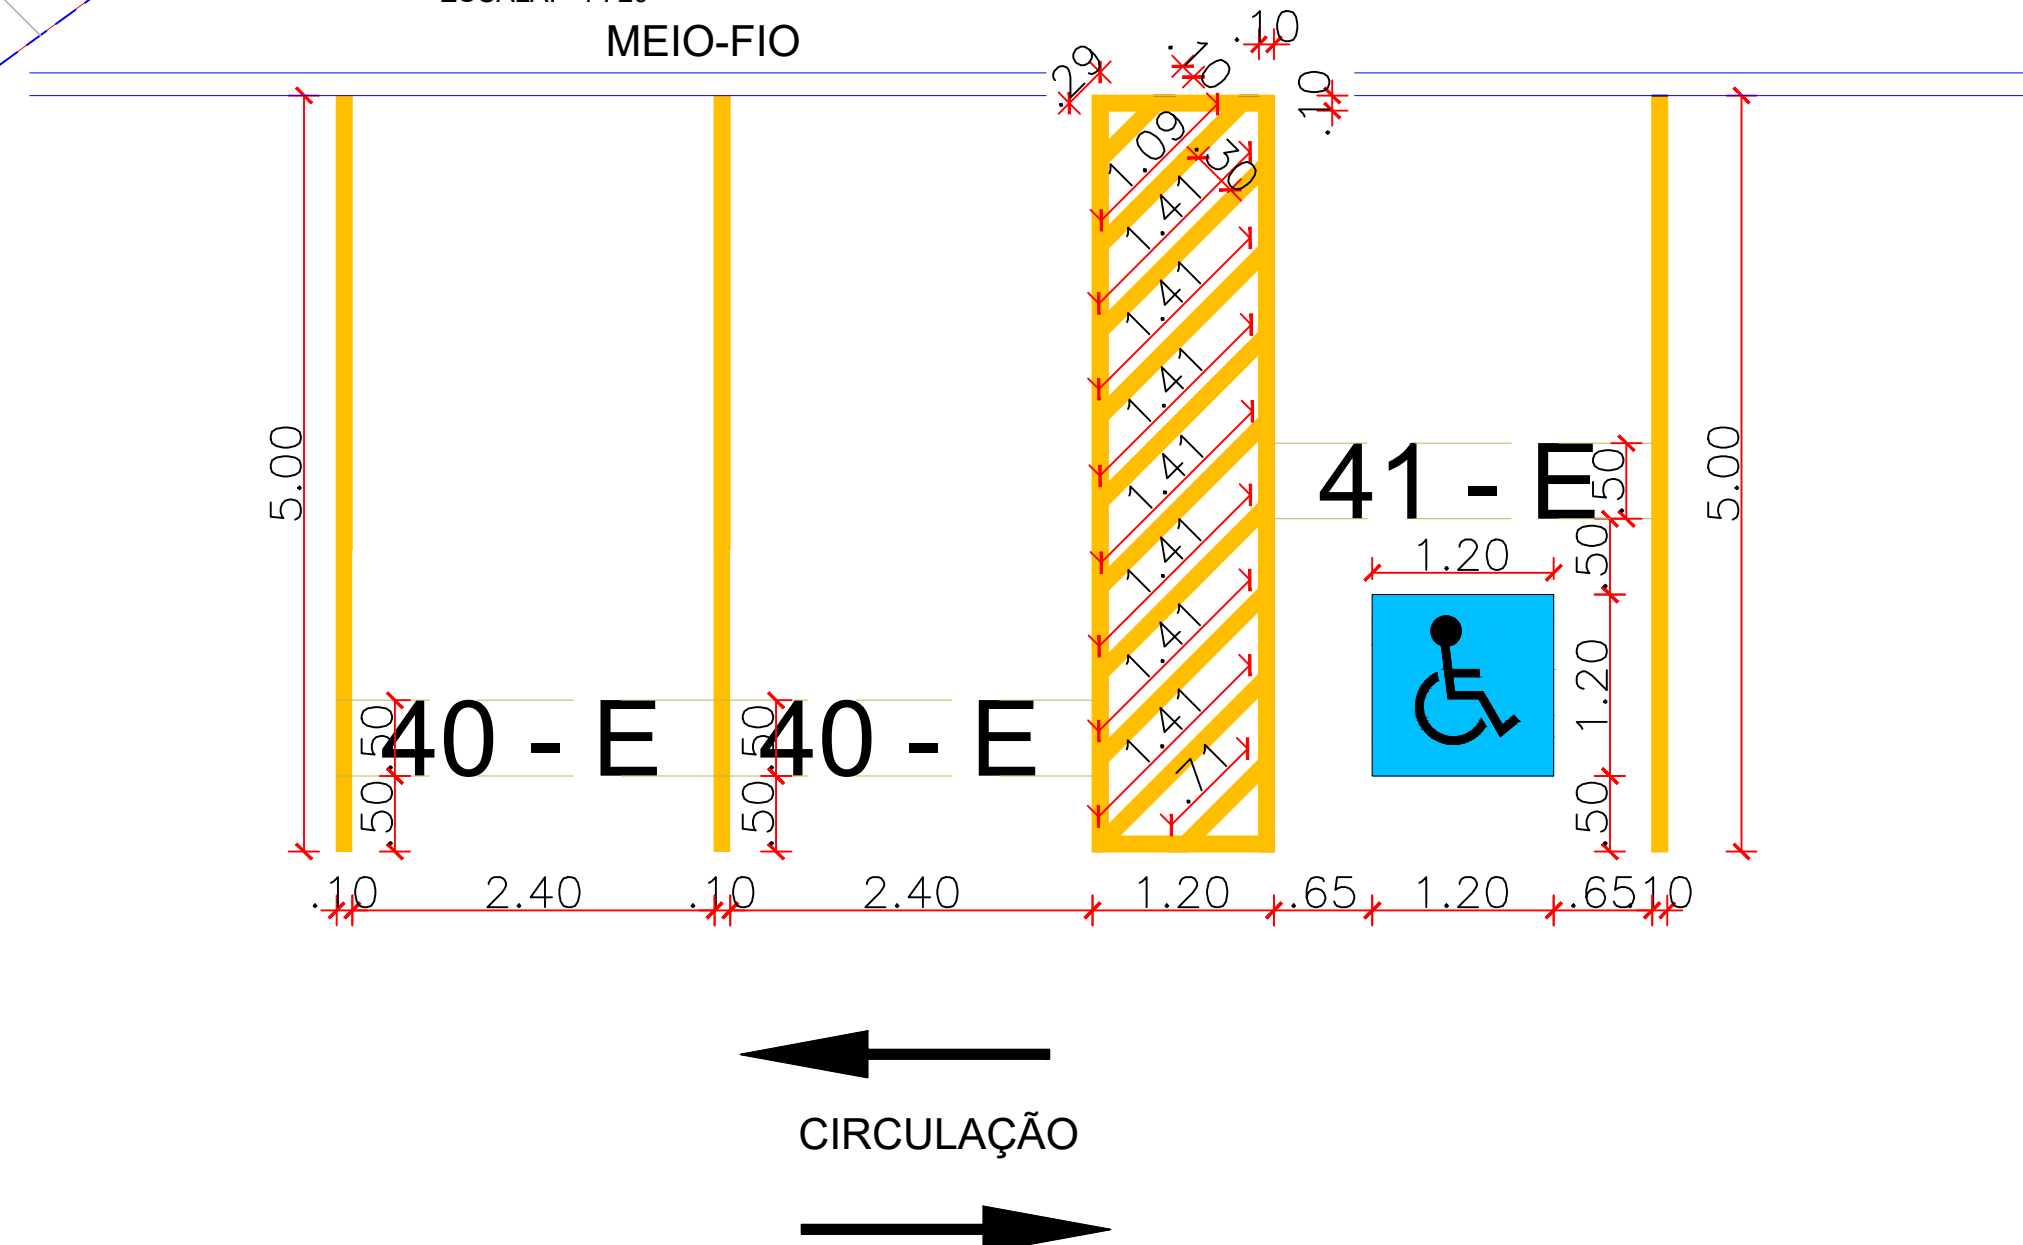


DET. 02 - DETALHE DE SINALIZAÇÃO HORIZONTAL - VAGAS EM ÂNGULO 90°
ESCALA: 1 : 50

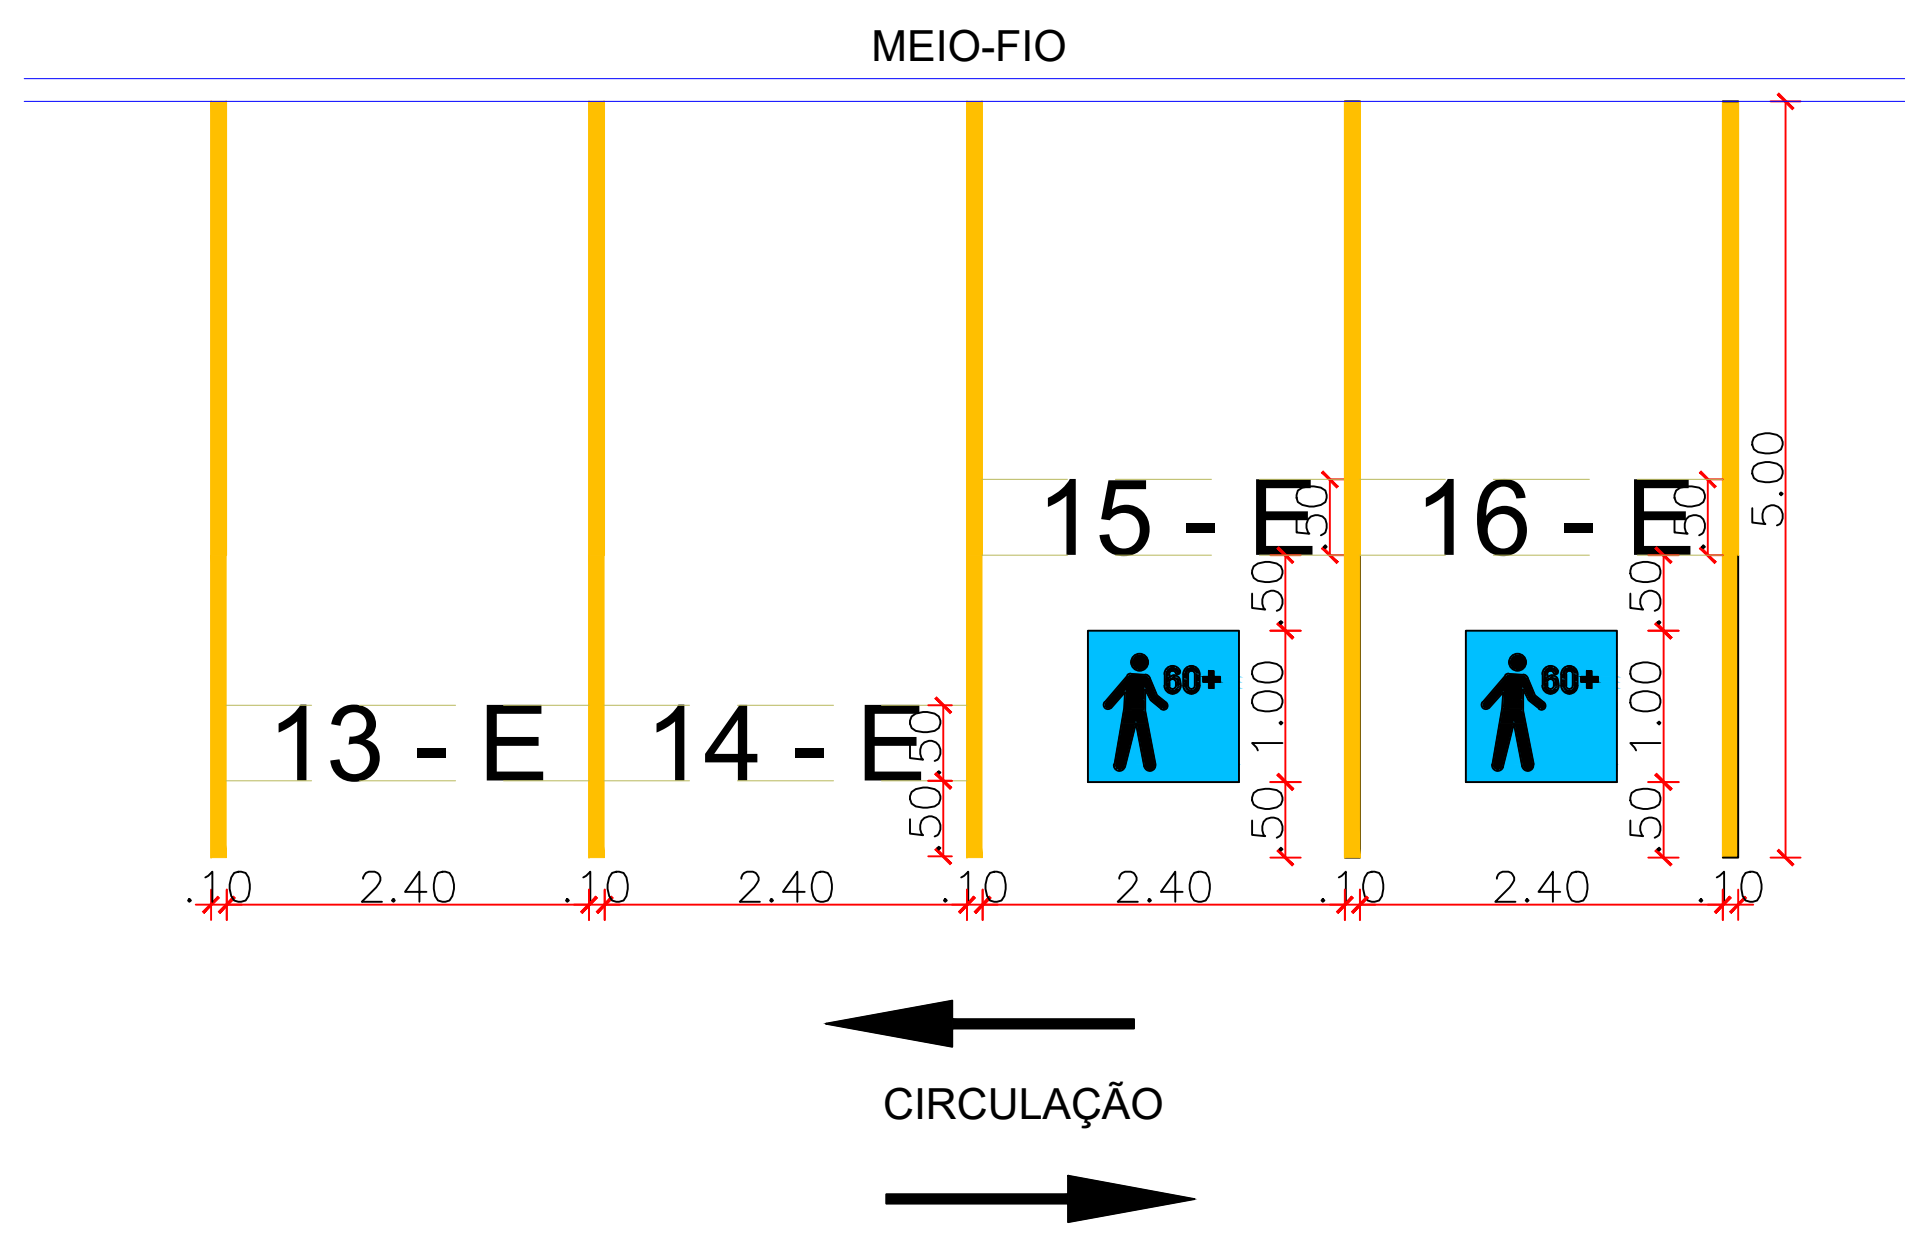


DET. 03 - DETALHE DE SINALIZAÇÃO HORIZONTAL - VAGAS EM ÂNGULO 90°
ESCALA: 1 : 50

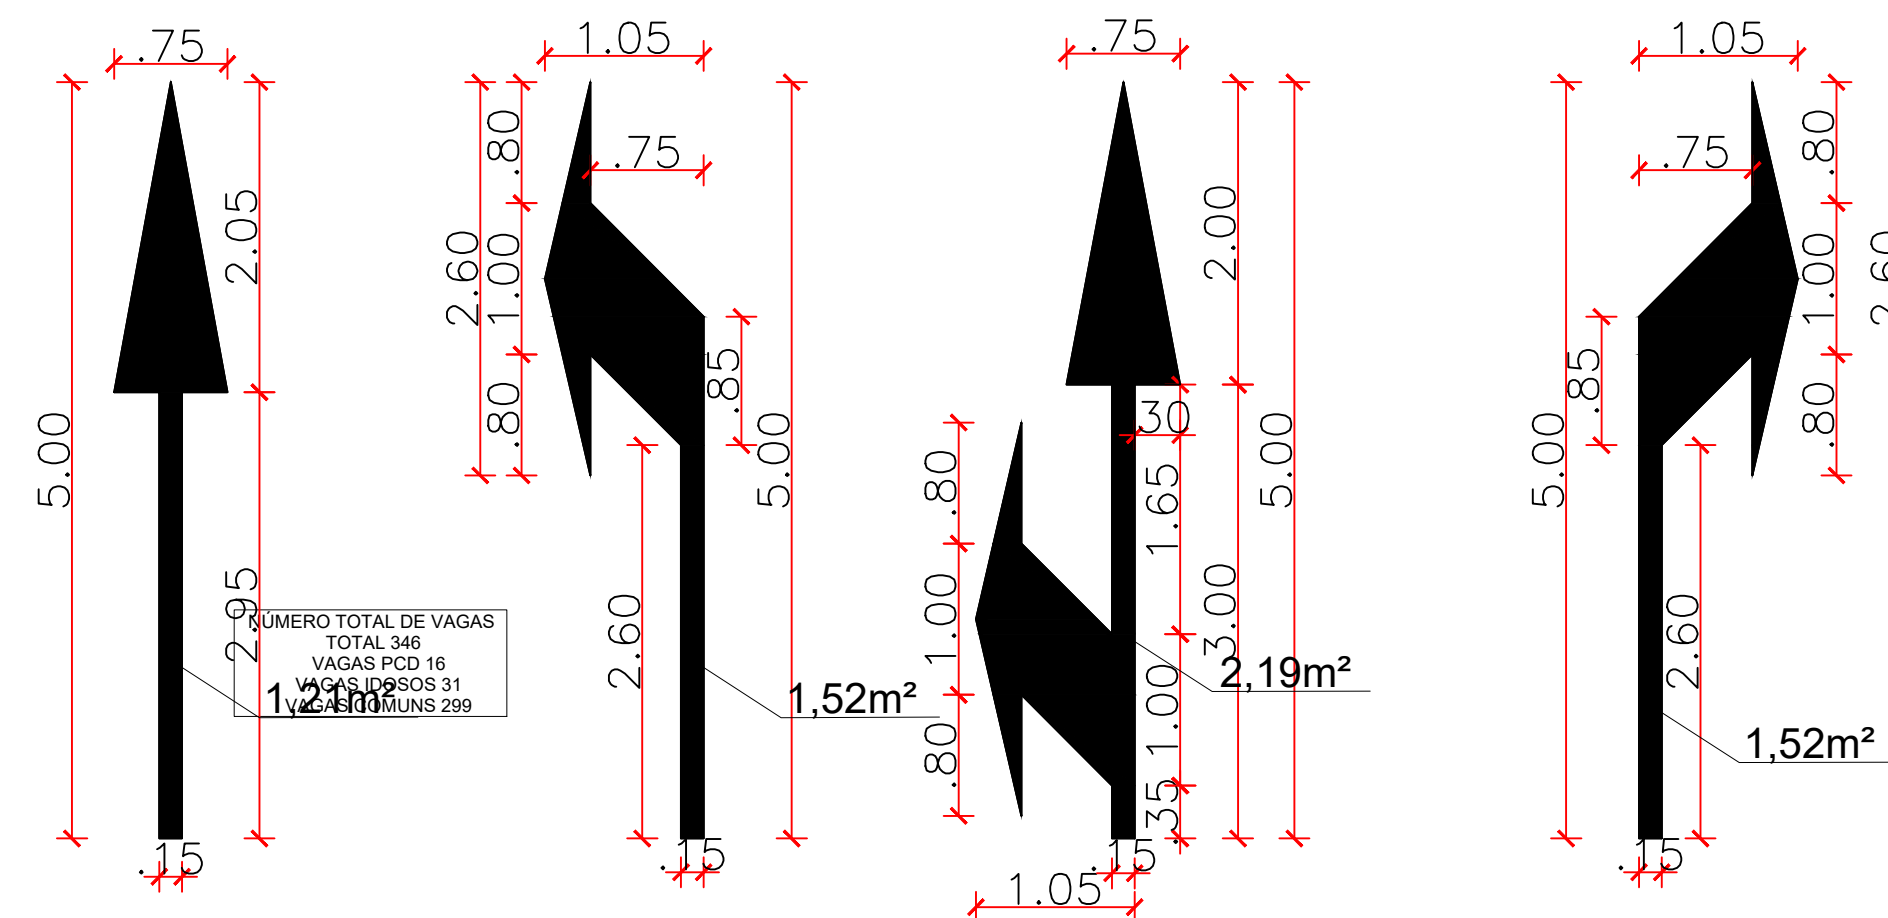


DET. 04 - SINALIZAÇÃO HORIZONTAL - DETALHES SETAS
ESCALA: 1 : 50

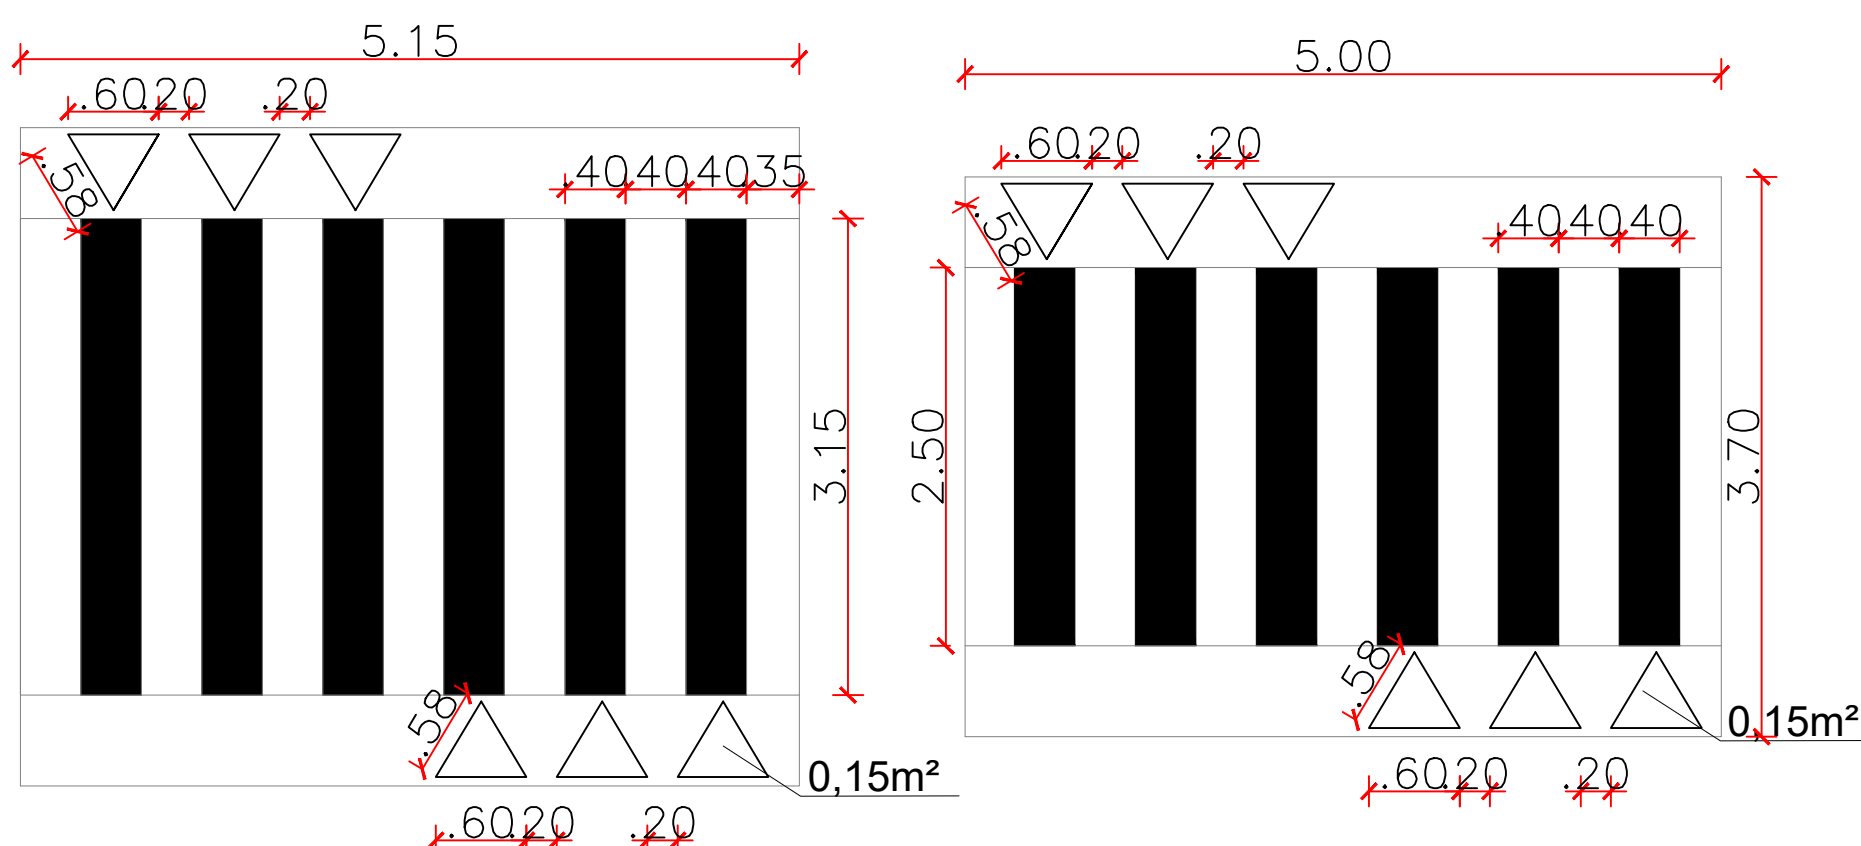

DET. 05 E 06 - SINALIZAÇÃO HORIZONTAL - FAIXA DE PEDRESTRE
ESCALA: 1 : 50

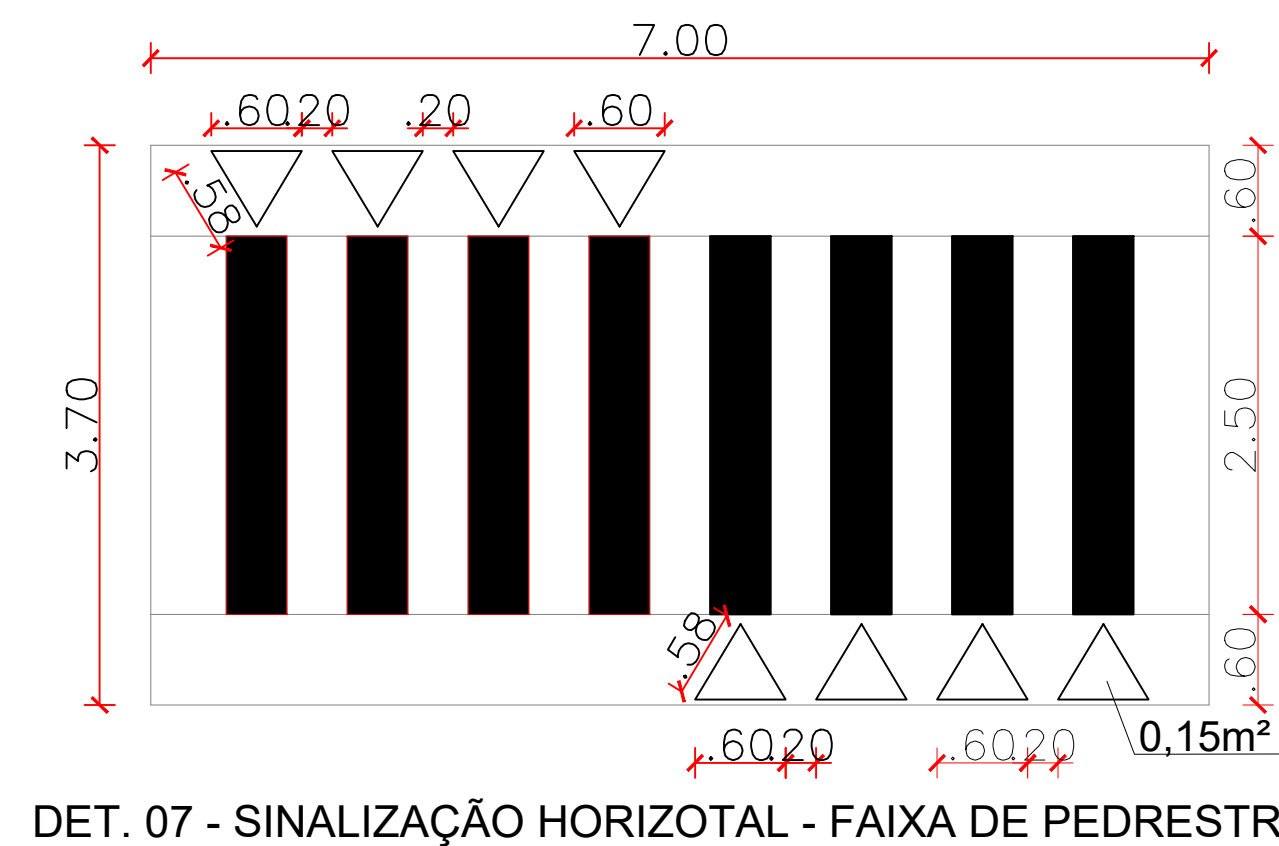

DET. 07 - SINALIZAÇÃO HORIZONTAL - FAIXA DE PEDRESTRE
ESCALA: 1 : 50

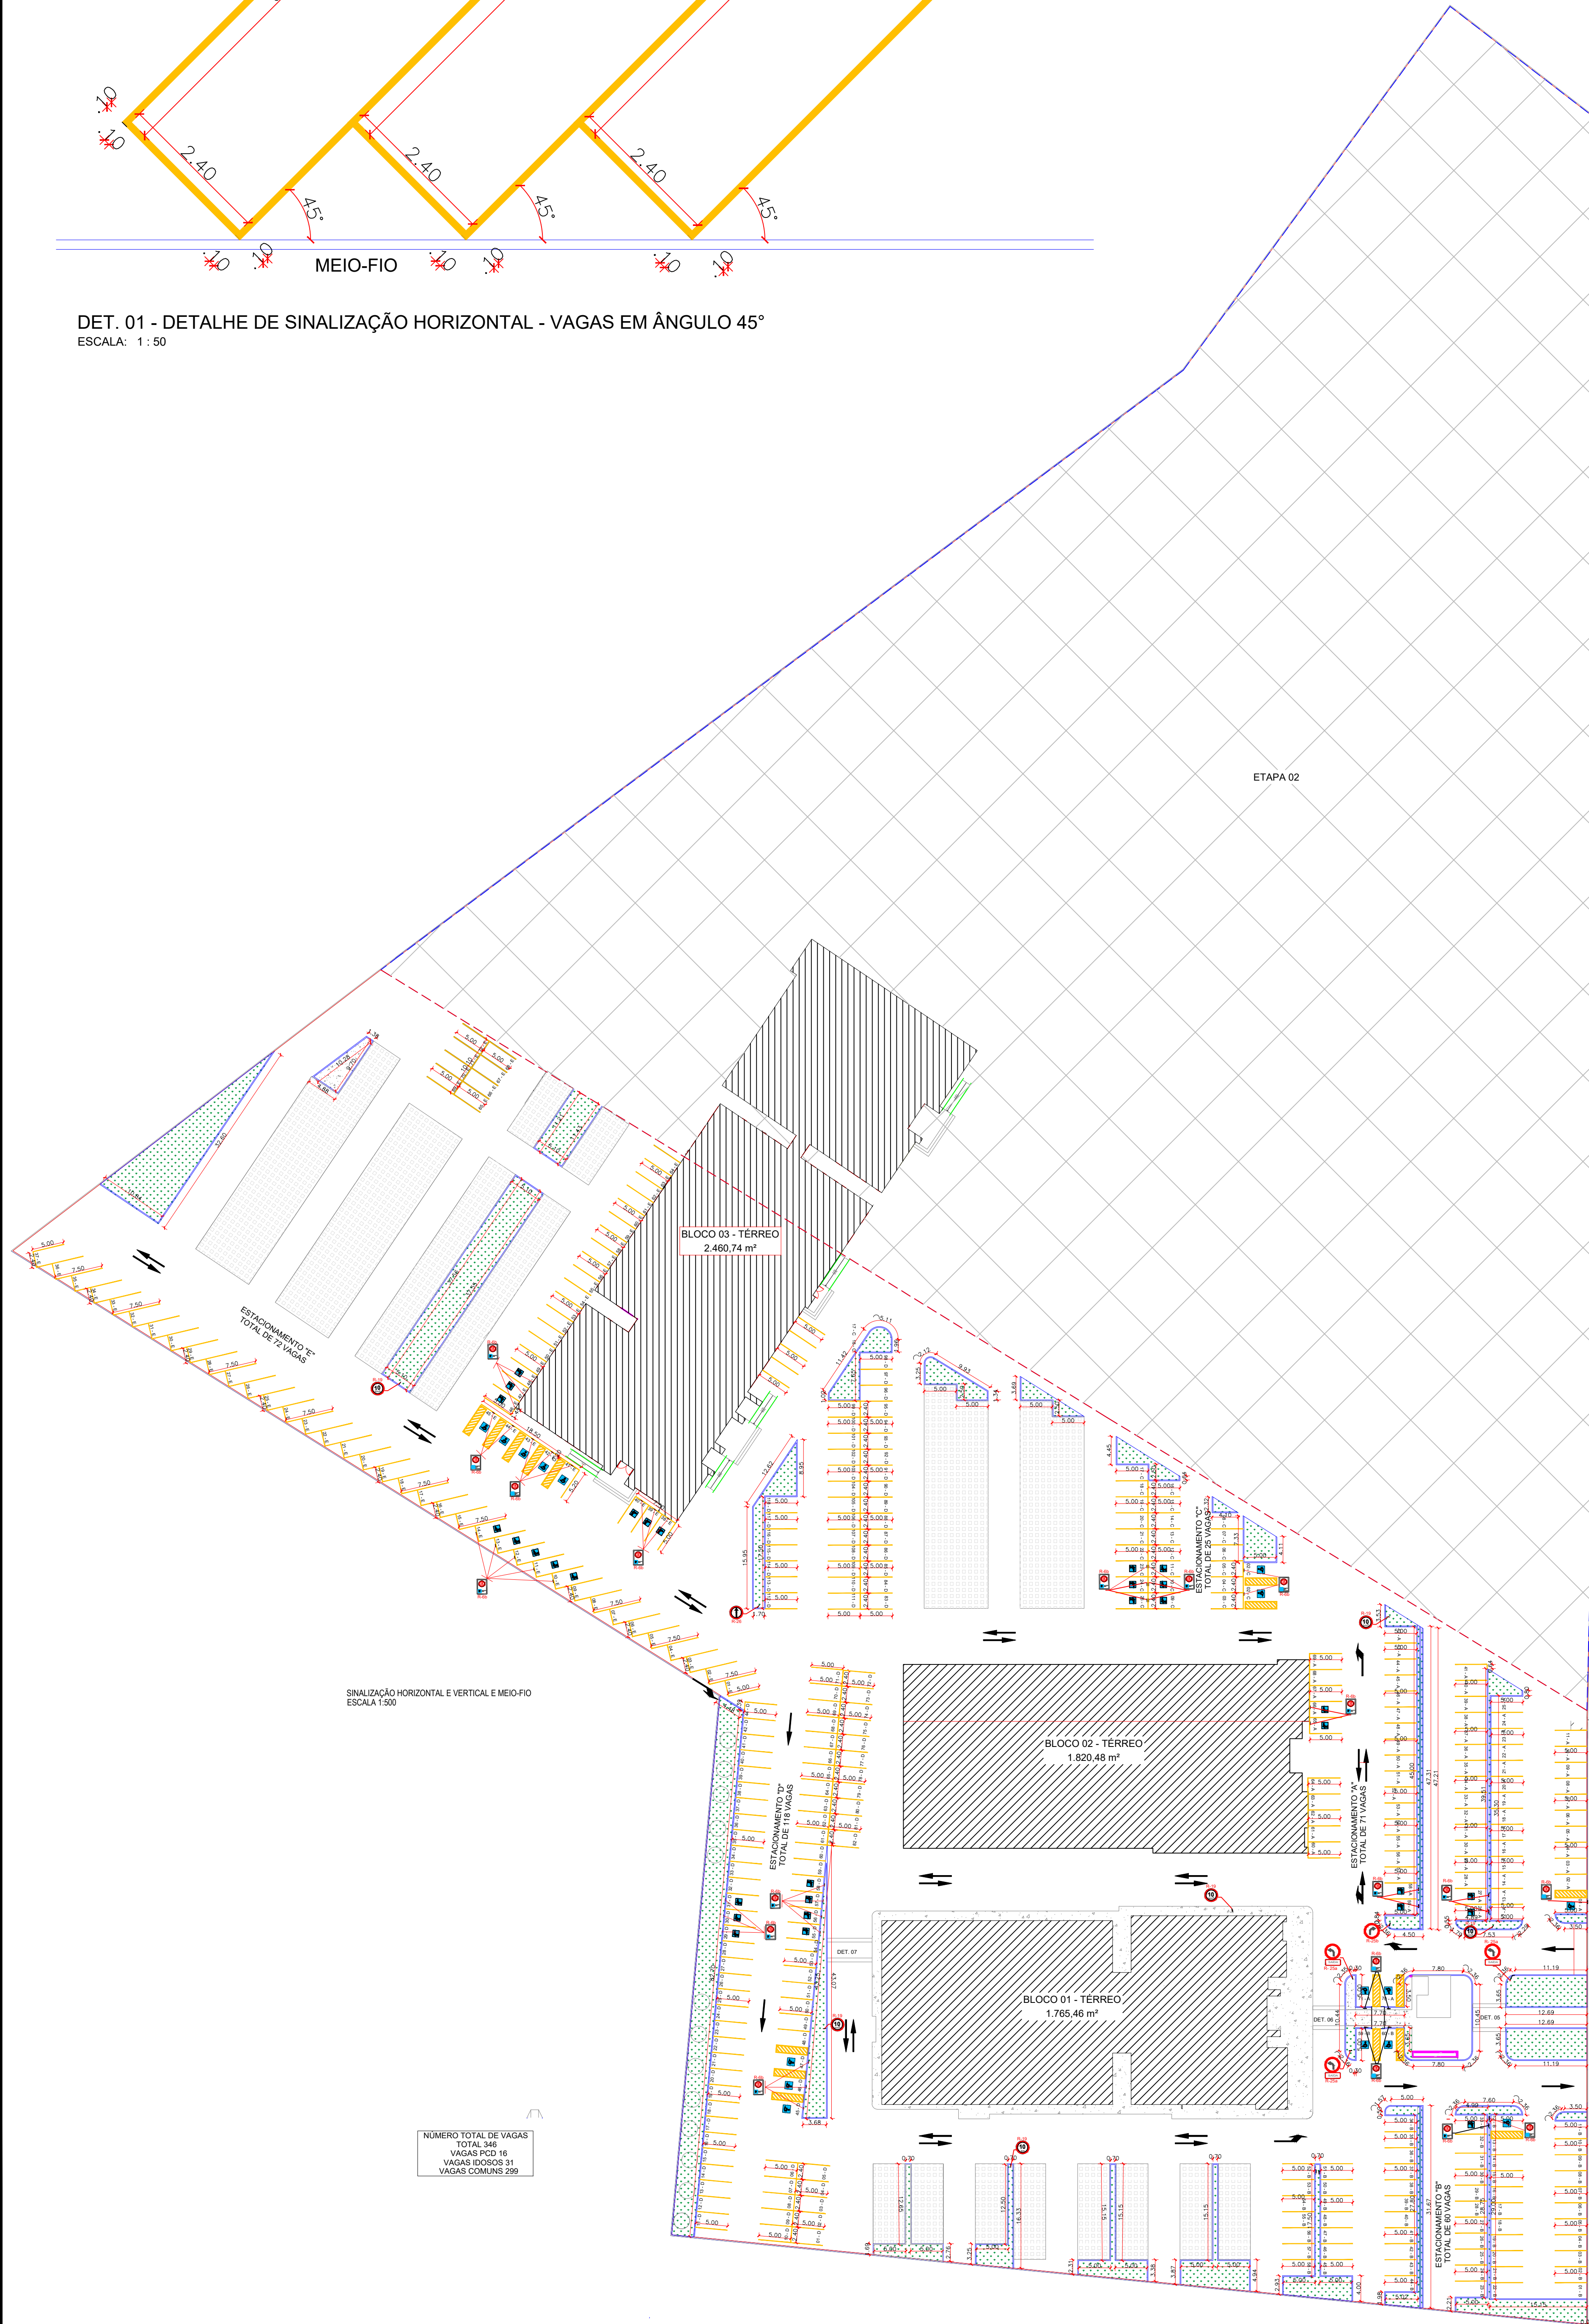

SINALIZAÇÃO HORIZONTAL E VERTICAL E MEIO-FIO
ESCALA: 1:500

NUMERO TOTAL DE VAGAS
TOTAL 306
VAGAS PCO 16
VAGAS PCO 11
VAGAS COMUM 289

NOTAS:

- 1- O PROJETO ATENDE AO PLANO DIRETOR E AO CÓDIGO DE OBRAS E EDIFICAÇÕES DE GOIÂNIA LEI COMPLEMENTAR 349/2022, LEI COMPLEMENTAR 177/2008 E SEUS REGULAMENTOS;
- 2- O PROJETO ATENDE AS REGRAS PREVISTAS NAS NORMAS TÉCNICAS DE ACESSIBILIDADE: ABNT NBR 9050/2015, LEI Nº 10.098/2000, DECRETO FEDERAL Nº 5.296/2004, LEI Nº 13.146/2015 E LEI COMPLEMENTAR Nº 324/2019;
- 3- E DE RESPONSABILIDADE DO PROFISSIONAL QUE ASSINOU A ARTIST DE EXECUÇÃO E PROJETO O DETALHAMENTO DA CASA DE INFILTRAÇÃO (RECARGA DO LENÇOL FREÁTICO) E O MEMORIAL DE CÁLCULO;
- 4- NÃO EXISTEM ABERTURAS SOBRE AS DIVISAS LATERAIS E DE FUNDO DO TERRENO, NEM BEM COMO A MENOS DE 1,00m DOS MESMOS, E A MENOS DE 0,75m PERPENDICULARMENTE A ESTES.

APROVAÇÃO RESPONSÁVEL

LEI COMPLEMENTAR Nº 302/2016 - DECRETO Nº 1551/2017 - INSTRUÇÃO NORMATIVA Nº 003/2022 - SEPLANH

PROJETO DE SINALIZAÇÃO HORIZONTAL E VERTICAL

ENDEREÇO: Av. Atílio Correa Lima, quadra Area, Lote Area 2, Setor Cidade Jardim, Goiânia-GO

CNAE 84.24-8-00 SEGURANÇA E ORDEM PÚBLICA
EDIFICAÇÃO INSTITUCIONAL
3 Pavimentos

PROPRIETÁRIO:

ESTADO DE GOIÁS - CNPJ 01.409.580/0001-38
SECRETARIA DE ESTADO DA SEGURANÇA PÚBLICA DE GOIÁS
CNPJ 01.409.606/0001-48

AUTOR DO PROJETO:

POLÍCIA CIVIL - GO
CNPJ 37.014.123/0001 - 91

RESPONSÁVEL TÉCNICO:

ARQUITETO E URBANISTA - SILAS PIRES DE OLIVEIRA FILHO
CAU A134625-3



DESCRIÇÃO DA TIPOLOGIA:		
SINALIZAÇÃO HORIZONTAL E VERTICAL E MEIO-FIO		
CONTEÚDO:	ÁREA DO TERRENO: 51.455,93 m²	FOLHA: 1/1
SINALIZAÇÃO HORIZONTAL:	ÁREA TOTAL DA CONSTRUÇÃO: TSD: 16.039,23 m²	
SINALIZAÇÃO VERTICAL:	PSICOGRAMA: 2.398,80 m²	
DETALHES DA SINALIZAÇÃO: QUADRO DE INFORMAÇÕES	TOTAL: 18.438,03 m²	
ÁREA PERMEÁVEL: 6.263,01 m² (39,05%)		DATA: ABRIL DE 2024
I.P. 39,05%	COBERTURA VEGETAL NÃO PERMEÁVEL	
C.C.A.P. 117,89m² - 120m²	Nº DE CAIXAS	