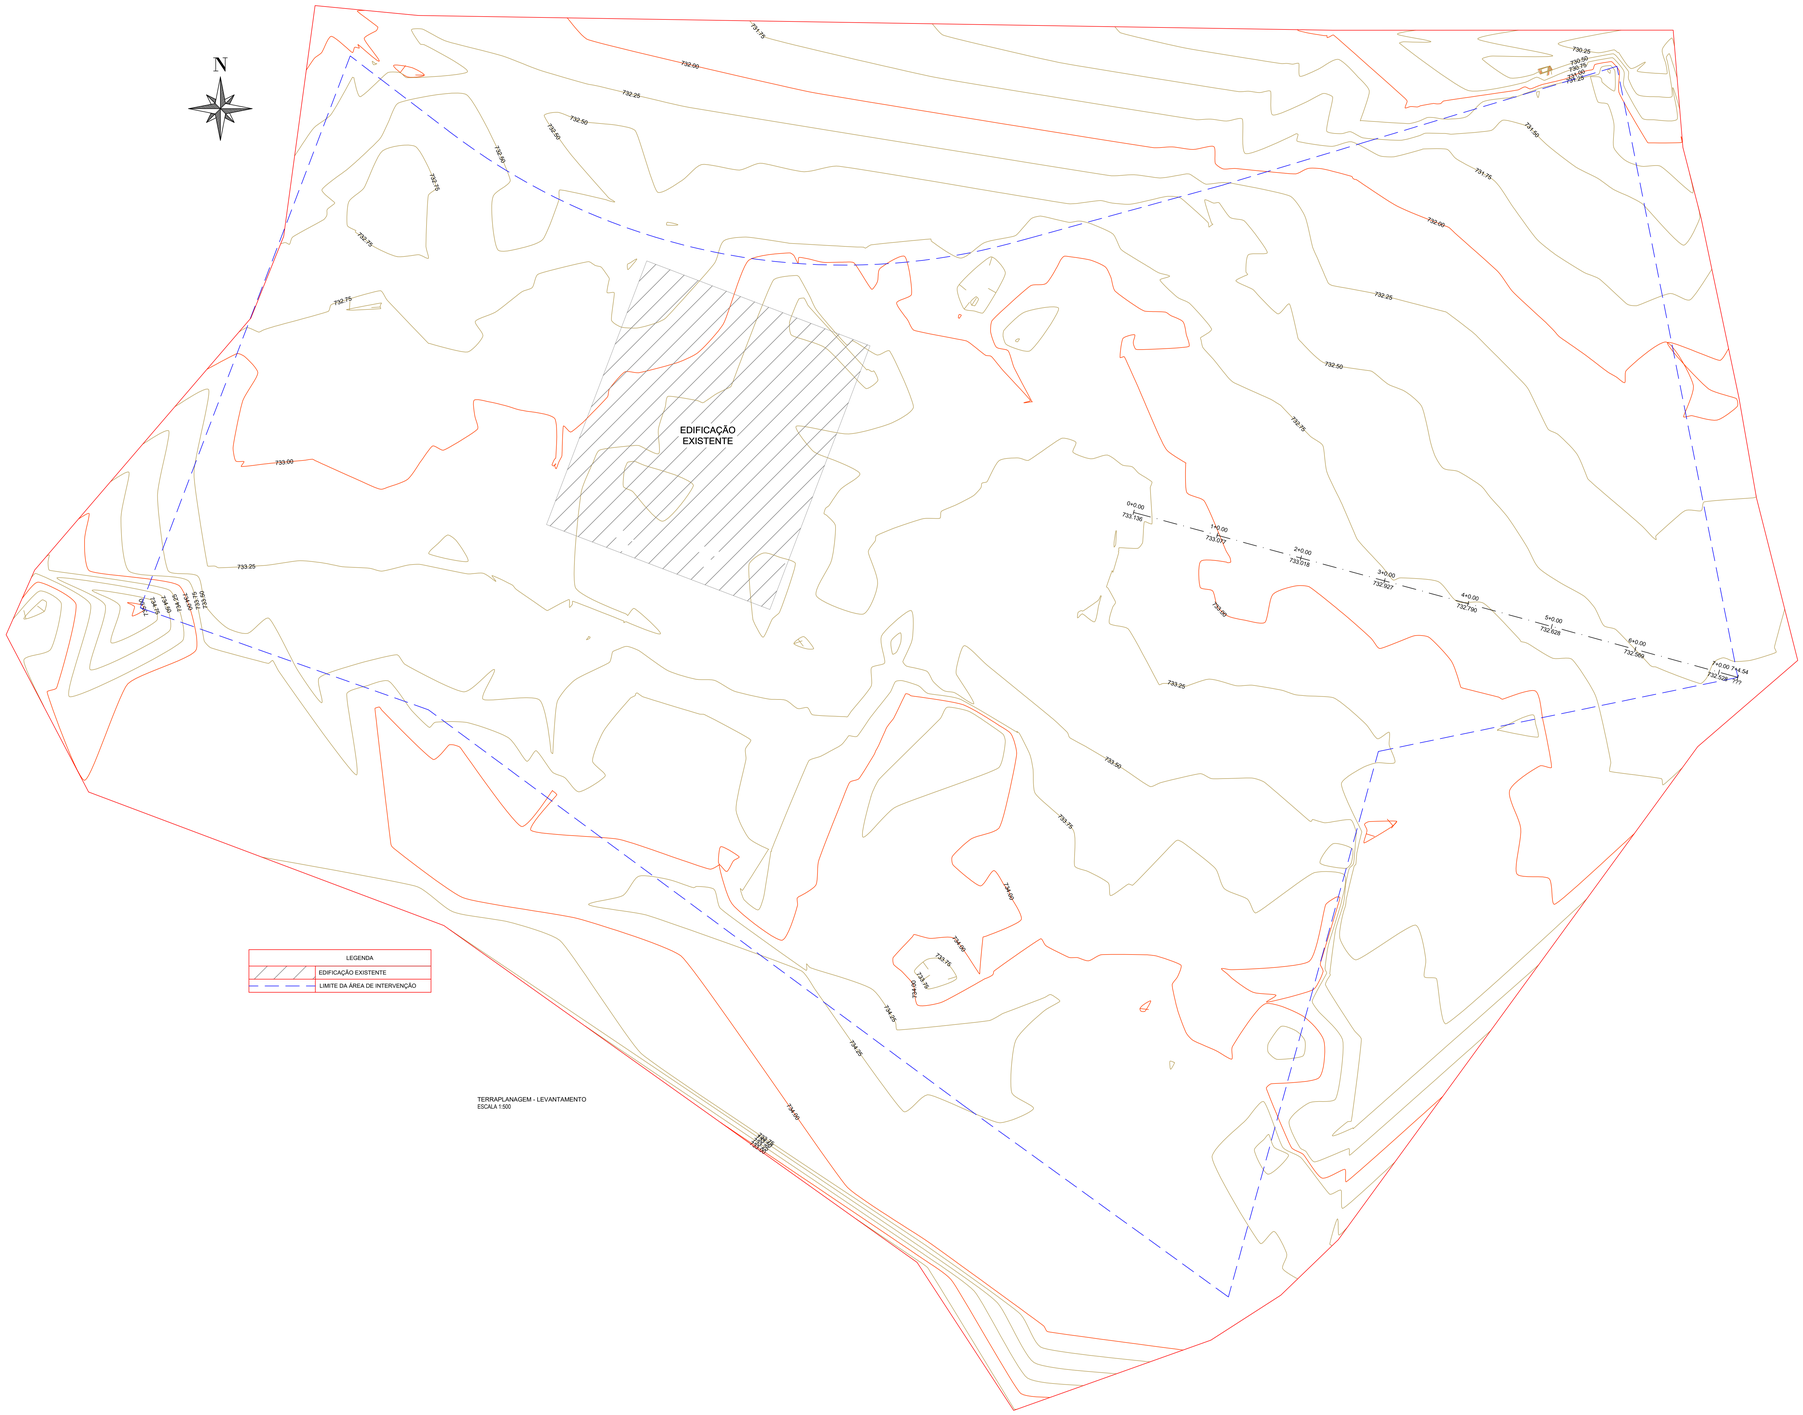

TERRAPLANAGEM - LEVANTAMENTO
ESCALA 1:500

NOTAS:

1- O PROJETO ATENDE AO PLANO DIRETOR E AO CÓDIGO DE OBRAS E EDIFICAÇÕES DE GOIÂNIA LEI COMPLEMENTAR 349/2022, LEI COMPLEMENTAR 177/2008 E SEUS REGULAMENTOS;

2- O PROJETO ATENDE ÀS REGRAS PREVISTAS NAS NORMAS TÉCNICAS DE ACESSIBILIDADE: ABNT 9050/2015, LEI Nº 10.098/2000, DECRETO FEDERAL Nº 5.296/2004, LEI Nº 13.146/2015 E LEI COMPLEMENTAR Nº 324/2019;

3- É DE RESPONSABILIDADE DO PROFISSIONAL QUE ASSINOU A ART/RRT DE EXECUÇÃO E PROJETO O DETALHAMENTO DA CAIXA DE INFILTRAÇÃO (RECARGA DO LENÇOL FREÁTICO)E O MEMORIAL DE CÁLCULO;

4- NÃO EXISTEM ABERTURAS SOBRE AS DIVISAS LATERIAS E DE FUNDO DO TERRENO, NEM BEM COMO A MENOS DE 1,50m DOS MESMOS, E A MENOS DE 0,75m PERPENDICULARMENTE A ESTES.

APROVAÇÃO RESPONSÁVEL

LEI COMPLEMENTAR Nº 302/2016 - DECRETO Nº 1551/2017 - INSTRUÇÃO NORMATIVA Nº 003/2022 - SEPLANH

PROJETO DE TERRAPLANAGEM

ENDEREÇO: Av. Atílio Correa Lima, quadra Area, Lote Area 2, Setor Cidade Jardim, Goiânia-GO

CNAE 84.24-8-00 SEGURANÇA E ORDEM PÚBLICA
EDIFICAÇÃO INSTITUCIONAL
3 PAVIMENTOS

PROPRIETÁRIO:

ESTADO DE GOIÁS - CNPJ 01.409.580/0001-38
SECRETARIA DE ESTADO DA SEGURANÇA PÚBLICA DE GOIÁS
CNPJ 01.409.606/0001-48

AUTOR DO PROJETO:

POLÍCIA CIVIL - GO
CNPJ 37.014.123/0001 - 91

RESPONSÁVEL TÉCNICO:

ARQUITETO E URBANISTA - SILAS PIRES DE OLIVEIRA FILHO
CAU A134625-3

PAS
www.pasnet.com.br

DESCRIÇÃO DA TIPOLOGIA:
TERRAPLANAGEM - LEVANTAMENTO

CONTEÚDO:
- TERRAPLANAGEM - LEVANTAMENTO
- TERRAPLANAGEM - MAPA DE CORTE E ATERRO
- TERRAPLANAGEM - TERRENO APÓS REGULARIZAÇÃO
- QUADRO DE LEGENDA

ÁREA DO TERRENO: 51.455,93 m²
ÁREA TOTAL DA CONSTRUÇÃO:
TSD: 16.039,23 m²
PISOGRAMA: 2.398,80 m²
TOTAL : 18.438,03 m²
ÁREA PERMEÁVEL: 6.263,01 m² (39,05%)

I.P.	39,05%	COBERTURA VEGETAL
	----	COBERTURA VEGETAL NÃO PERMEÁVEL
C.C.A.P.	117,60m² - 12und.	Nº DE CAIXAS

FOLHA: 1/5

DATA: ABRIL DE 2024

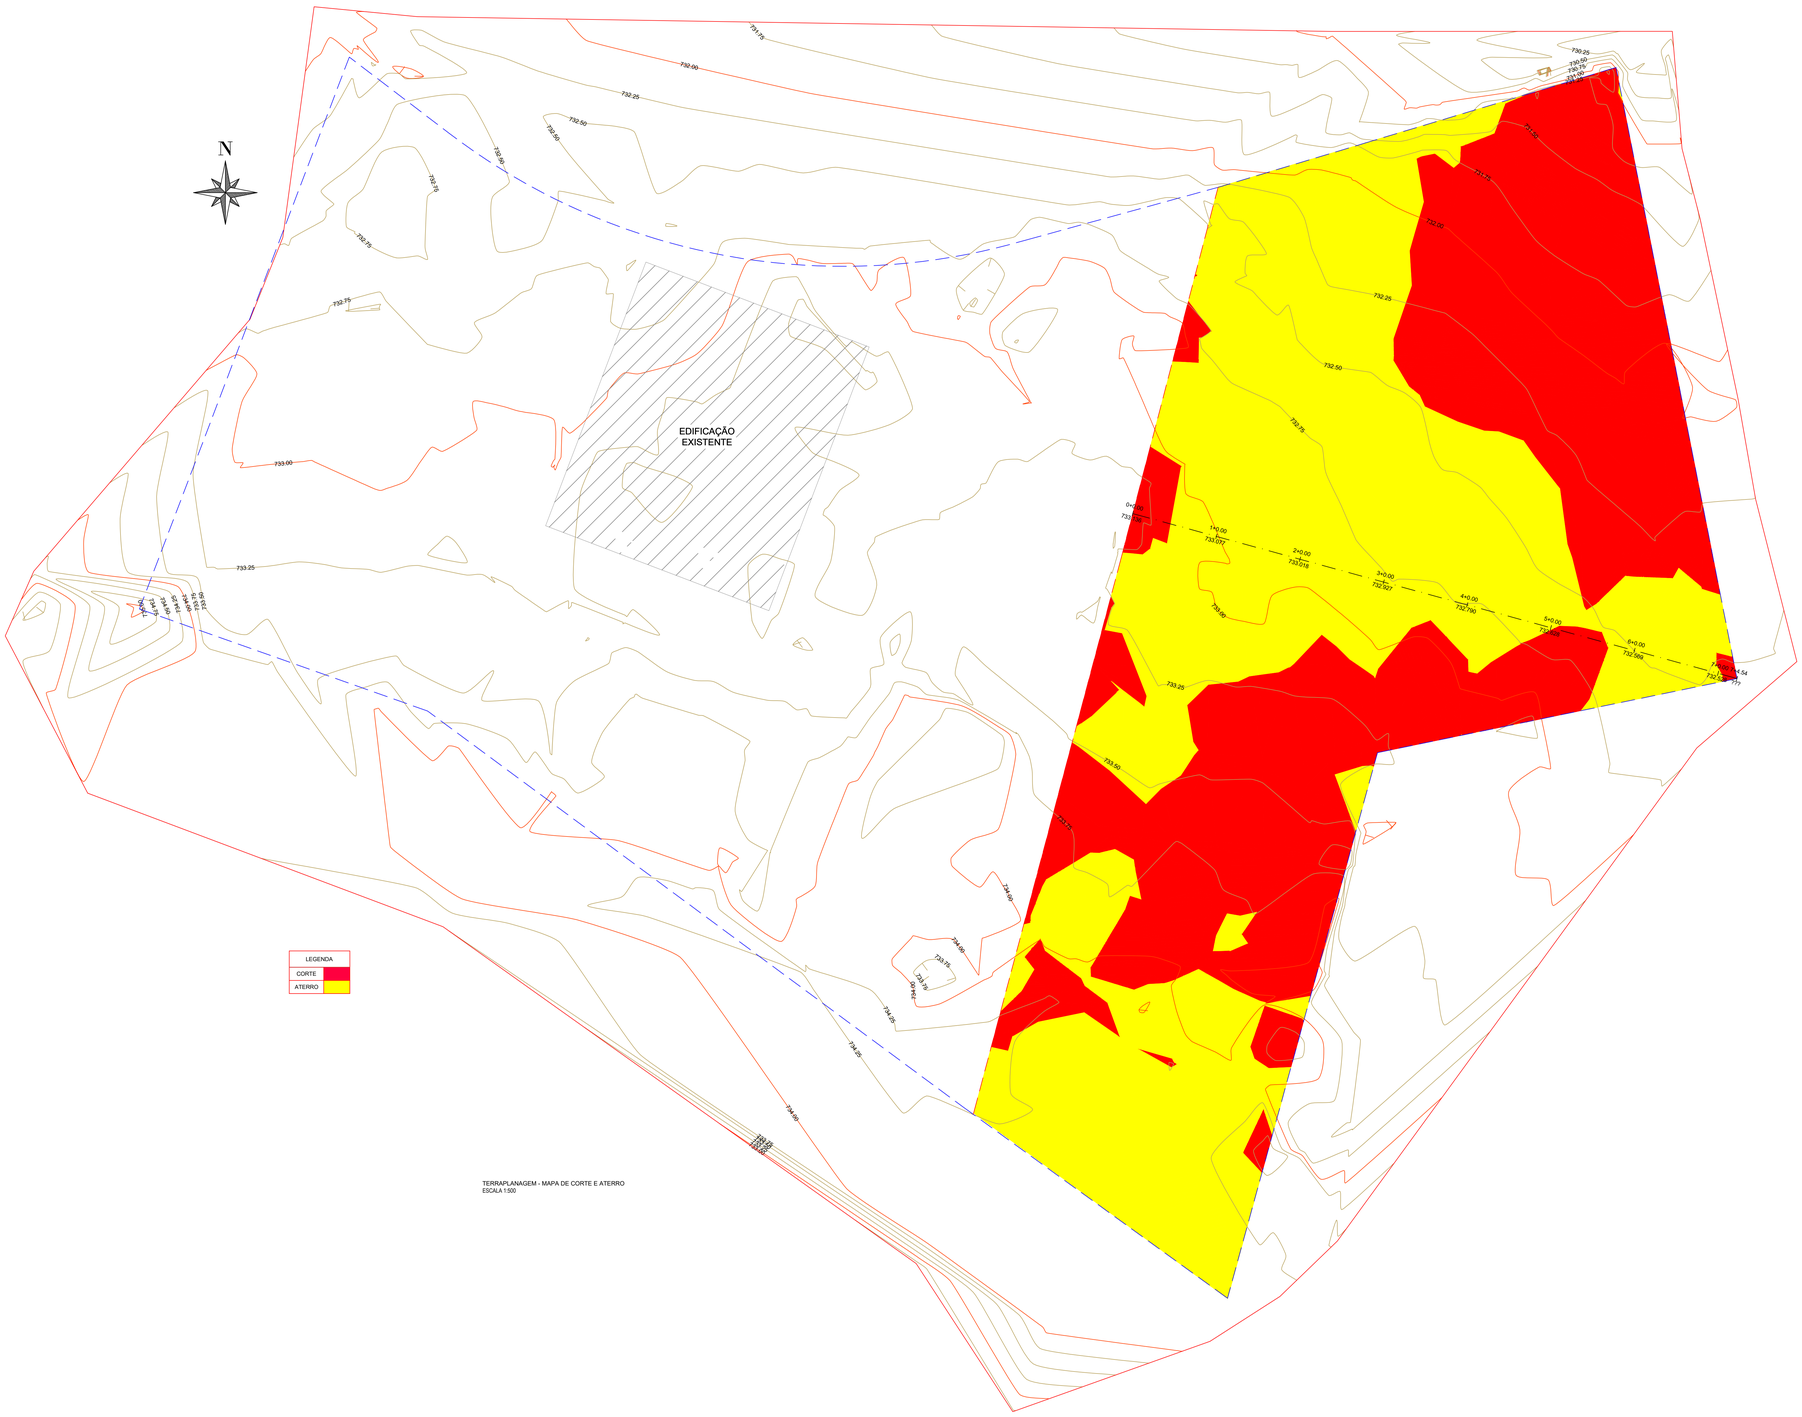

NOTAS:

1- O PROJETO ATENDE AO PLANO DIRETOR E AO CÓDIGO DE OBRAS E EDIFICAÇÕES DE GOIÂNIA LEI COMPLEMENTAR 349/2022, LEI COMPLEMENTAR 177/2008 E SEUS REGULAMENTOS;

2- O PROJETO ATENDE ÀS REGRAS PREVISTAS NAS NORMAS TÉCNICAS DE ACESSIBILIDADE: ABNT 9050/2015, LEI Nº 10.098/2000, DECRETO FEDERAL Nº 5.296/2004, LEI Nº 13.146/2015 E LEI COMPLEMENTAR Nº 324/2019;

3- É DE RESPONSABILIDADE DO PROFISSIONAL QUE ASSINOU A ART/RRT DE EXECUÇÃO E PROJETO O DETALHAMENTO DA CAIXA DE INFILTRAÇÃO (RECARGA DO LENÇOL FREÁTICO)E O MEMORIAL DE CÁLCULO;

4- NÃO EXISTEM ABERTURAS SOBRE AS DIVISAS LATERIAS E DE FUNDO DO TERRENO, NEM BEM COMO A MENOS DE 1,50m DOS MESMOS, E A MENOS DE 0,75m PERPENDICULARMENTE A ESTES.

APROVAÇÃO RESPONSÁVEL

LEI COMPLEMENTAR Nº 302/2016 - DECRETO Nº 1551/2017 - INSTRUÇÃO NORMATIVA Nº 003/2022 - SEPLANH

PROJETO DE TERRAPLANAGEM

ENDEREÇO: Av. Atílio Correa Lima, quadra Area, Lote Area 2, Setor Cidade Jardim, Goiânia-GO

CNAE 84.24-8-00 SEGURANÇA E ORDEM PÚBLICA
EDIFICAÇÃO INSTITUCIONAL
3 PAVIMENTOS

PROPRIETÁRIO:

ESTADO DE GOIÁS - CNPJ 01.409.580/0001-38
SECRETARIA DE ESTADO DA SEGURANÇA PÚBLICA DE GOIÁS
CNPJ 01.409.606/0001-48

AUTOR DO PROJETO:

POLÍCIA CIVIL - GO
CNPJ 37.014.123/0001 - 91

RESPONSÁVEL TÉCNICO:

ARQUITETO E URBANISTA - SILAS PIRES DE OLIVEIRA FILHO
CAU A134625-3

PAS
www.pasnet.com.br

DESCRIÇÃO DA TIPOLOGIA:
TERRAPLANAGEM - MAPA DE CORTE E ATERRO

CONTEÚDO:
- TERRAPLANAGEM - LEVANTAMENTO
- TERRAPLANAGEM - MAPA DE CORTE E ATERRO
- TERRAPLANAGEM - TERRENO APÓS REGULARIZAÇÃO
- QUADRO DE LEGENDA

ÁREA DO TERRENO: 51.455,93 m²
ÁREA TOTAL DA CONSTRUÇÃO:
TSD: 16.039,23 m²
PISOGRAMA: 2.398,80 m²
TOTAL : 18.438,03 m²
ÁREA PERMEÁVEL: 6.263,01 m² (39,05%)

I.P.	39,05%	COBERTURA VEGETAL
	----	COBERTURA VEGETAL NÃO PERMEÁVEL
C.A.P.	117,60m² - 12und	Nº DE CAIXAS

FOLHA: 2/5

DATA: ABRIL DE 2024

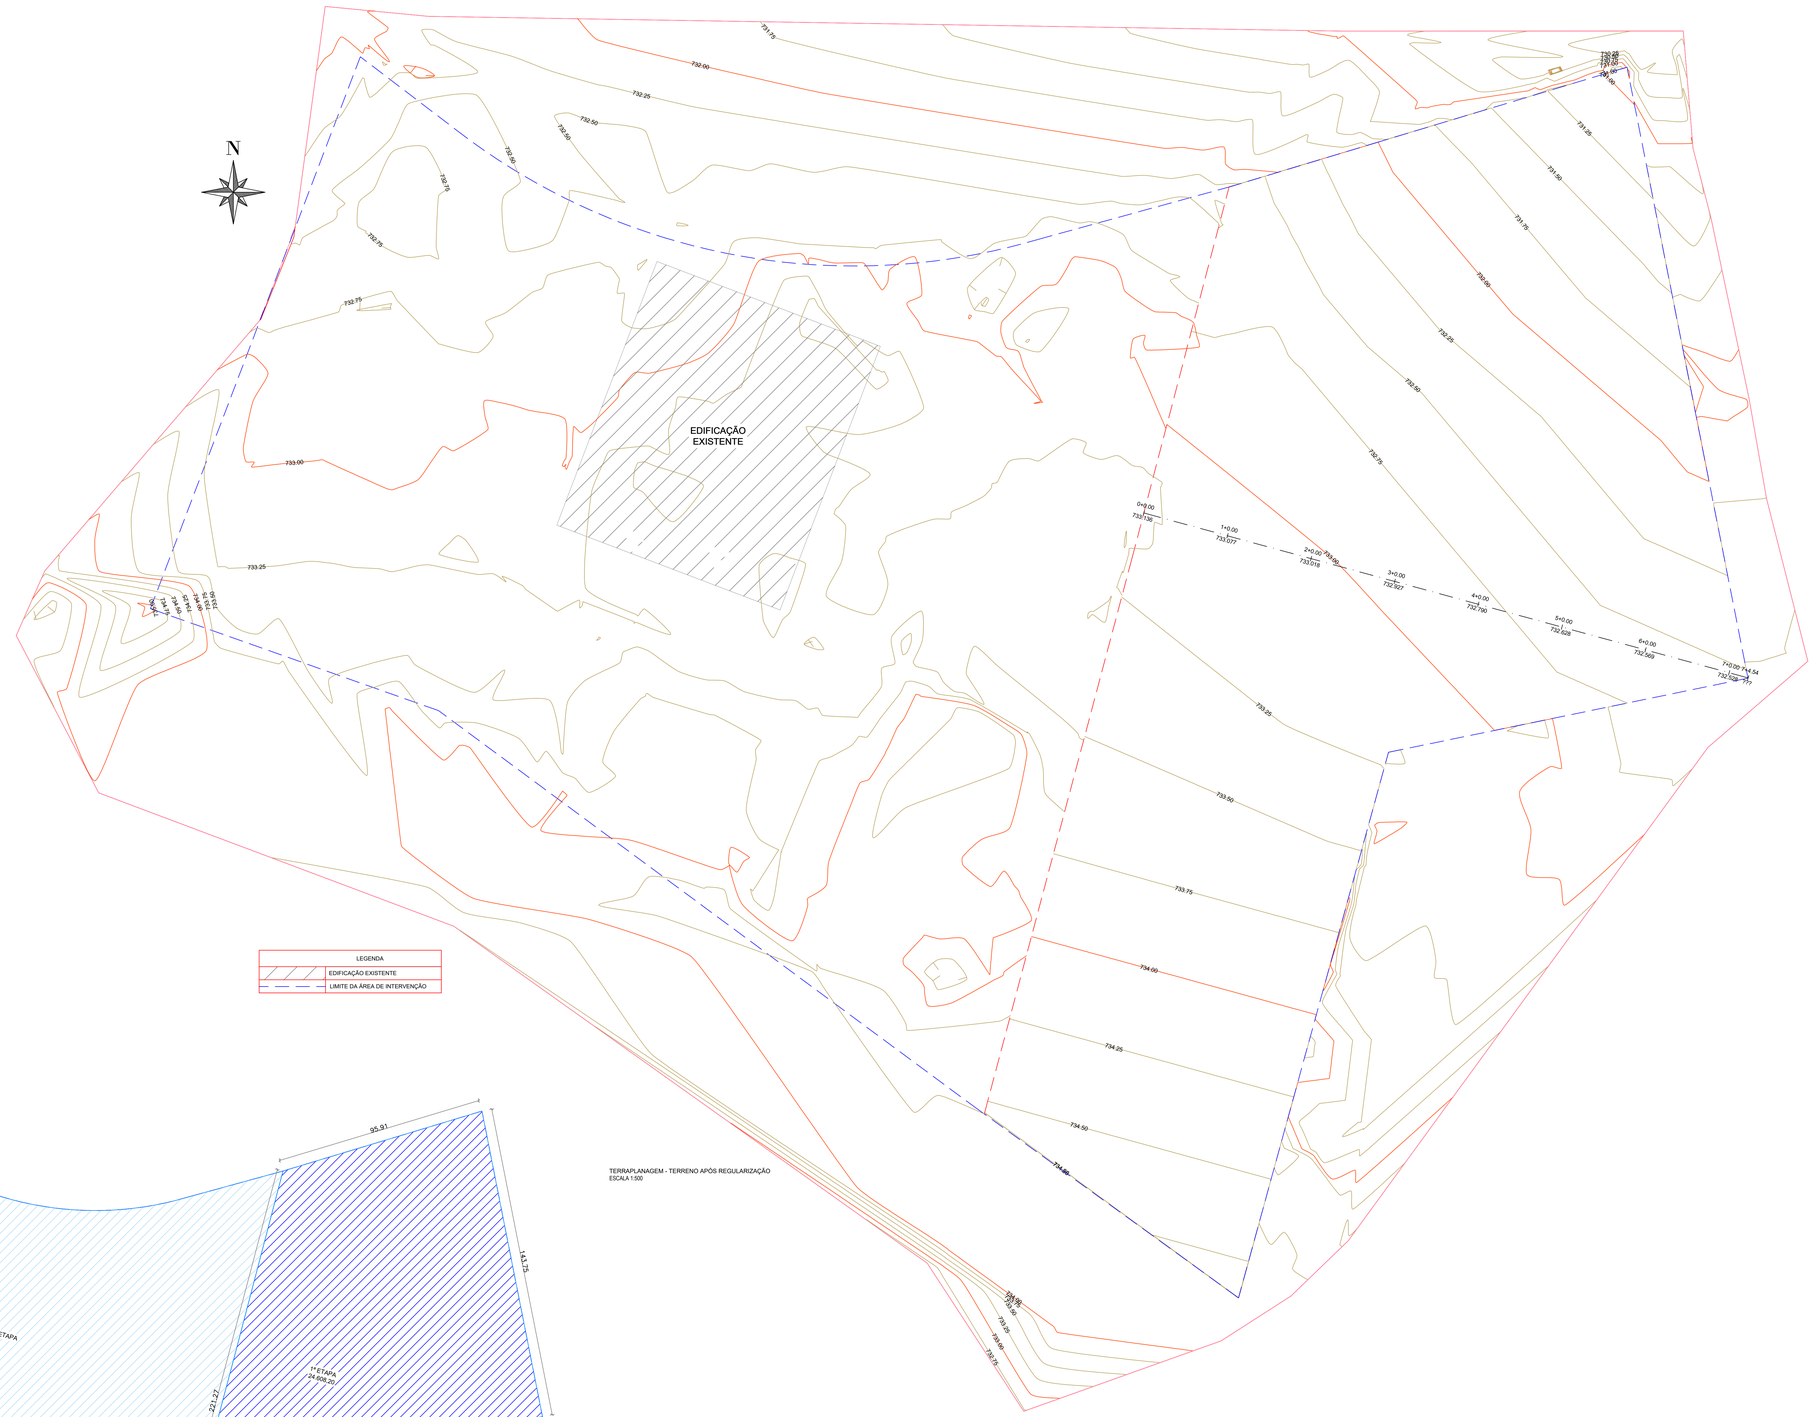

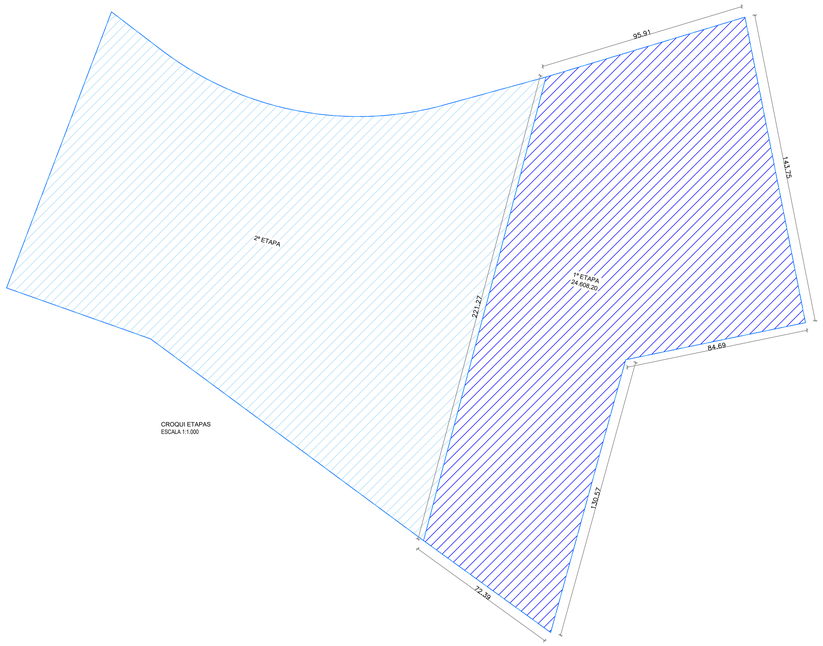

NOTAS:

1- O PROJETO ATENDE AO PLANO DIRETOR E AO CÓDIGO DE OBRAS E EDIFICAÇÕES DE GOIÂNIA LEI COMPLEMENTAR 349/2022, LEI COMPLEMENTAR 177/2008 E SEUS REGULAMENTOS;

2- O PROJETO ATENDE ÀS REGRAS PREVISTAS NAS NORMAS TÉCNICAS DE ACESSIBILIDADE: ABNT 9050/2015, LEI Nº 10.098/2000, DECRETO FEDERAL Nº 5.296/2004, LEI Nº 13.146/2015 E LEI COMPLEMENTAR Nº 324/2019;

3- É DE RESPONSABILIDADE DO PROFISSIONAL QUE ASSINOU A ART/RRT DE EXECUÇÃO E PROJETO O DETALHAMENTO DA CAIXA DE INFILTRAÇÃO (RECARGA DO LENÇOL FREÁTICO)E O MEMORIAL DE CÁLCULO;

4- NÃO EXISTEM ABERTURAS SOBRE AS DIVISAS LATERIAS E DE FUNDO DO TERRENO, NEM BEM COMO A MENOS DE 1,50m DOS MESMOS, E A MENOS DE 0,75m PERPENDICULARMENTE A ESTES.

APROVAÇÃO RESPONSÁVEL

LEI COMPLEMENTAR Nº 302/2016 - DECRETO Nº 1551/2017 - INSTRUÇÃO NORMATIVA Nº 003/2022 - SEPLANH

PROJETO DE TERRAPLANAGEM

ENDEREÇO: Av. Atílio Correa Lima, quadra Area, Lote Area 2, Setor Cidade Jardim, Goiânia-GO

CNAE 84.24-8-00 SEGURANÇA E ORDEM PÚBLICA
EDIFICAÇÃO INSTITUCIONAL
3 PAVIMENTOS

PROPRIETÁRIO:

ESTADO DE GOIÁS - CNPJ 01.409.580/0001-38
SECRETARIA DE ESTADO DA SEGURANÇA PÚBLICA DE GOIÁS
CNPJ 01.409.606/0001-48

AUTOR DO PROJETO:

POLÍCIA CIVIL - GO
CNPJ 37.014.123/0001 - 91

RESPONSÁVEL TÉCNICO:

ARQUITETO E URBANISTA - SILAS PIRES DE OLIVEIRA FILHO
CAU A134625-3

PAS
www.pasnet.com.br

DESCRIÇÃO DA TIPOLOGIA:
TERRAPLANAGEM - TERRENO APÓS REGULARIZAÇÃO

CONTEÚDO:
- TERRAPLANAGEM - LEVANTAMENTO
- TERRAPLANAGEM - MAPA DE CORTE E ATERRO
- TERRAPLANAGEM - TERRENO APÓS REGULARIZAÇÃO
- QUADRO DE LEGENDA

ÁREA DO TERRENO: 51.455,93 m²
ÁREA TOTAL DA CONSTRUÇÃO:
TSD: 16.039,23 m²
PISOGRAMA: 2.398,80 m²
TOTAL : 18.438,03 m²
ÁREA PERMEÁVEL: 6.263,01 m² (39,05%)

I.P.	
39,05%	COBERTURA VEGETAL
------	COBERTURA VEGETAL NÃO PERMEÁVEL
117,60m² - 12und	Nº DE CAIXAS

FOLHA: 3/5

DATA: ABRIL DE 2024

SEÇÕES TRANSVERSAIS DE TERRAPLANAGEM - LADO ESQUERDO DO ESTAQUEAMENTO
ESCALA 1:200

PERFIL DE ALINHAMENTO DE ESTACIONAMENTO

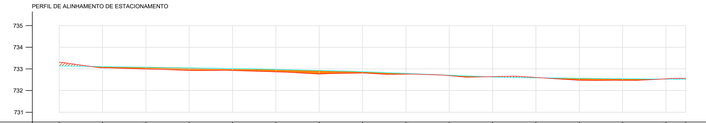

COTAS TERRENO/PROJETO	733,99/ 733,13	733,04/ 733,06	732,94/ 733,07	732,82/ 733,04	732,82/ 733,01	732,82/ 733,01	732,82/ 732,97	732,82/ 732,92	732,82/ 732,87	732,79/ 732,79	732,79/ 732,79	732,85/ 732,79	732,84/ 732,79	732,84/ 732,84	732,84/ 732,89	732,47/ 732,89	732,47/ 732,48	732,54/ 732,48	732,54/ 732,53	732,54/ 732,58	732,54/ 732,63	732,54/ 732,68	732,54/ 732,73	732,54/ 732,78	732,54/ 732,83	732,54/ 732,88	732,54/ 732,93	732,54/ 732,98	732,54/ 733,03	732,54/ 733,08	732,54/ 733,13	732,54/ 733,18
ESTAQUEAMENTO	0+0,00	0+10,00	1+0,00	1+10,00	2+0,00	2+10,00	3+0,00	3+10,00	4+0,00	4+10,00	5+0,00	5+10,00	6+0,00	6+10,00	7+0,00	7+4,54																	
VÃO		10,00	10,00	10,00	10,00	10,00	10,00	10,00	10,00	10,00	10,00	10,00	10,00	10,00	10,00	4,54																	
VÃO ACUMULADO (m)	0,00	10,00	20,00	30,00	40,00	50,00	60,00	70,00	80,00	90,00	100,00	110,00	120,00	130,00	140,00	142,67																	
PLANIMETRIA	TANGENTE L=142,667																																

PERFIL DE TERRAPLANAGEM
ESCALA HORIZONTAL 1:500
ESCALA VERTICAL 1:100

LEGENDA	
CORTE	
ATERRO	

VOLUME TOTAL

Estaca	Área de Corte (m²)	Área de Aterro (m²)	Volume de Corte (m3)	Volume de Aterro (m3)	Volum. Corte Acum. (m3)	Volum Aterro Acum. (m3)	Volume Líquido (m3)
0+0,00	7,83	8,54	0,00	0,00	0,00	0,00	0,00
0+10,00	1,34	20,55	45,85	145,44	45,85	145,44	-99,60
1+0,00	0,04	24,38	9,92	225,62	55,76	371,07	-315,30
1+10,00	4,54	28,83	25,93	267,06	81,70	638,12	-556,43
2+0,00	4,68	23,16	46,13	259,95	127,83	898,07	-770,24
2+10,00	6,69	24,93	56,84	240,44	184,67	1138,51	-953,84
3+0,00	15,02	21,52	108,52	232,27	293,19	1370,79	-1077,60
3+10,00	9,59	2,96	123,07	122,52	416,25	1493,30	-1077,05
4+0,00	8,55	1,16	90,72	20,72	506,97	1514,03	-1007,05
4+10,00	9,25	1,16	89,01	11,70	595,99	1525,72	-929,74
5+0,00	9,13	0,27	91,91	7,26	687,90	1532,98	-845,08
5+10,00	7,44	0,26	82,88	2,68	770,78	1535,66	-764,88
6+0,00	2,49	1,98	49,66	11,22	820,43	1546,88	-726,44
6+10,00	0,62	1,46	15,52	17,31	835,95	1564,19	-728,24
7+0,00	0,11	0,00	3,64	7,42	839,59	1571,62	-732,02
7+4,54	0,00	0,00	0,15	0,01	839,74	1571,62	-731,88

NOTAS:

1- O PROJETO ATENDE AO PLANO DIRETOR E AO CÓDIGO DE OBRAS E EDIFICAÇÕES DE GOIÂNIA LEI COMPLEMENTAR 349/2022, LEI COMPLEMENTAR 177/2008 E SEUS REGULAMENTOS;

2- O PROJETO ATENDE ÀS REGRAS PREVISTAS NAS NORMAS TÉCNICAS DE ACESSIBILIDADE: ABNT 9050/2015, LEI Nº 10.098/2000, DECRETO FEDERAL Nº 5.296/2004, LEI Nº 13.146/2015 E LEI COMPLEMENTAR Nº 324/2019;

3- É DE RESPONSABILIDADE DO PROFISSIONAL QUE ASSINOU A ART/RRT DE EXECUÇÃO E PROJETO O DETALHAMENTO DA CAIXA DE INFILTRAÇÃO (RECARGA DO LENÇOL FREÁTICO)E O MEMORIAL DE CÁLCULO;

4- NÃO EXISTEM ABERTURAS SOBRE AS DIVISAS LATERIAIS E DE FUNDO DO TERRENO, NEM BEM COMO A MENOS DE 1,50m DOS MESMOS, E A MENOS DE 0,75m PERPENDICULARMENTE A ESTES.

APROVAÇÃO RESPONSÁVEL

LEI COMPLEMENTAR Nº 302/2016 - DECRETO Nº 1551/2017 - INSTRUÇÃO NORMATIVA Nº 003/2022 - SEPLANH

PROJETO DE TERRAPLANAGEM

ENDEREÇO: Av. Atílio Correa Lima, quadra Area, Lote Area 2, Setor Cidade Jardim, Goiânia-GO

CNAE 84.24-8-00 SEGURANÇA E ORDEM PÚBLICA
EDIFICAÇÃO INSTITUCIONAL
3 PAVIMENTOS

PROPRIETÁRIO:

ESTADO DE GOIÁS - CNPJ 01.409.580/0001-38
SECRETARIA DE ESTADO DA SEGURANÇA PÚBLICA DE GOIÁS
CNPJ 01.409.606/0001-48

AUTOR DO PROJETO:

POLÍCIA CIVIL - GO
CNPJ 37.014.123/0001 - 91

RESPONSÁVEL TÉCNICO:

ARQUITETO E URBANISTA - SILAS PIRES DE OLIVEIRA FILHO
CAU A134625-3

PAS
www.pasnet.com.br

DESCRIÇÃO DA TIPOLOGIA:

SEÇÕES TRANSVERSAIS DE TERRAPLANAGEM - LADO ESQUERDO DO ESTAQUEAMENTO

CONTEÚDO:
- TERRAPLANAGEM - LEVANTAMENTO
- TERRAPLANAGEM - MAPA DE CORTE E ATERRO
- TERRAPLANAGEM - TERRENO APÓS REGULARIZAÇÃO
- QUADRO DE LEGENDA

ÁREA DO TERRENO: 51.455,93 m²

ÁREA TOTAL DA CONSTRUÇÃO:
TSD: 16.039,23 m²
PISOGRAMA: 2.398,80 m²
TOTAL: 18.438,03 m²

ÁREA PERMEÁVEL: 6.263,01 m² (39,05%)

I.P.	
39,05%	COBERTURA VEGETAL
----	COBERTURA VEGETAL NÃO PERMEÁVEL
CCAP	Nº DE CAIXAS
117,60m² - 12und	

FOLHA: 4/5

DATA: ABRIL DE 2024

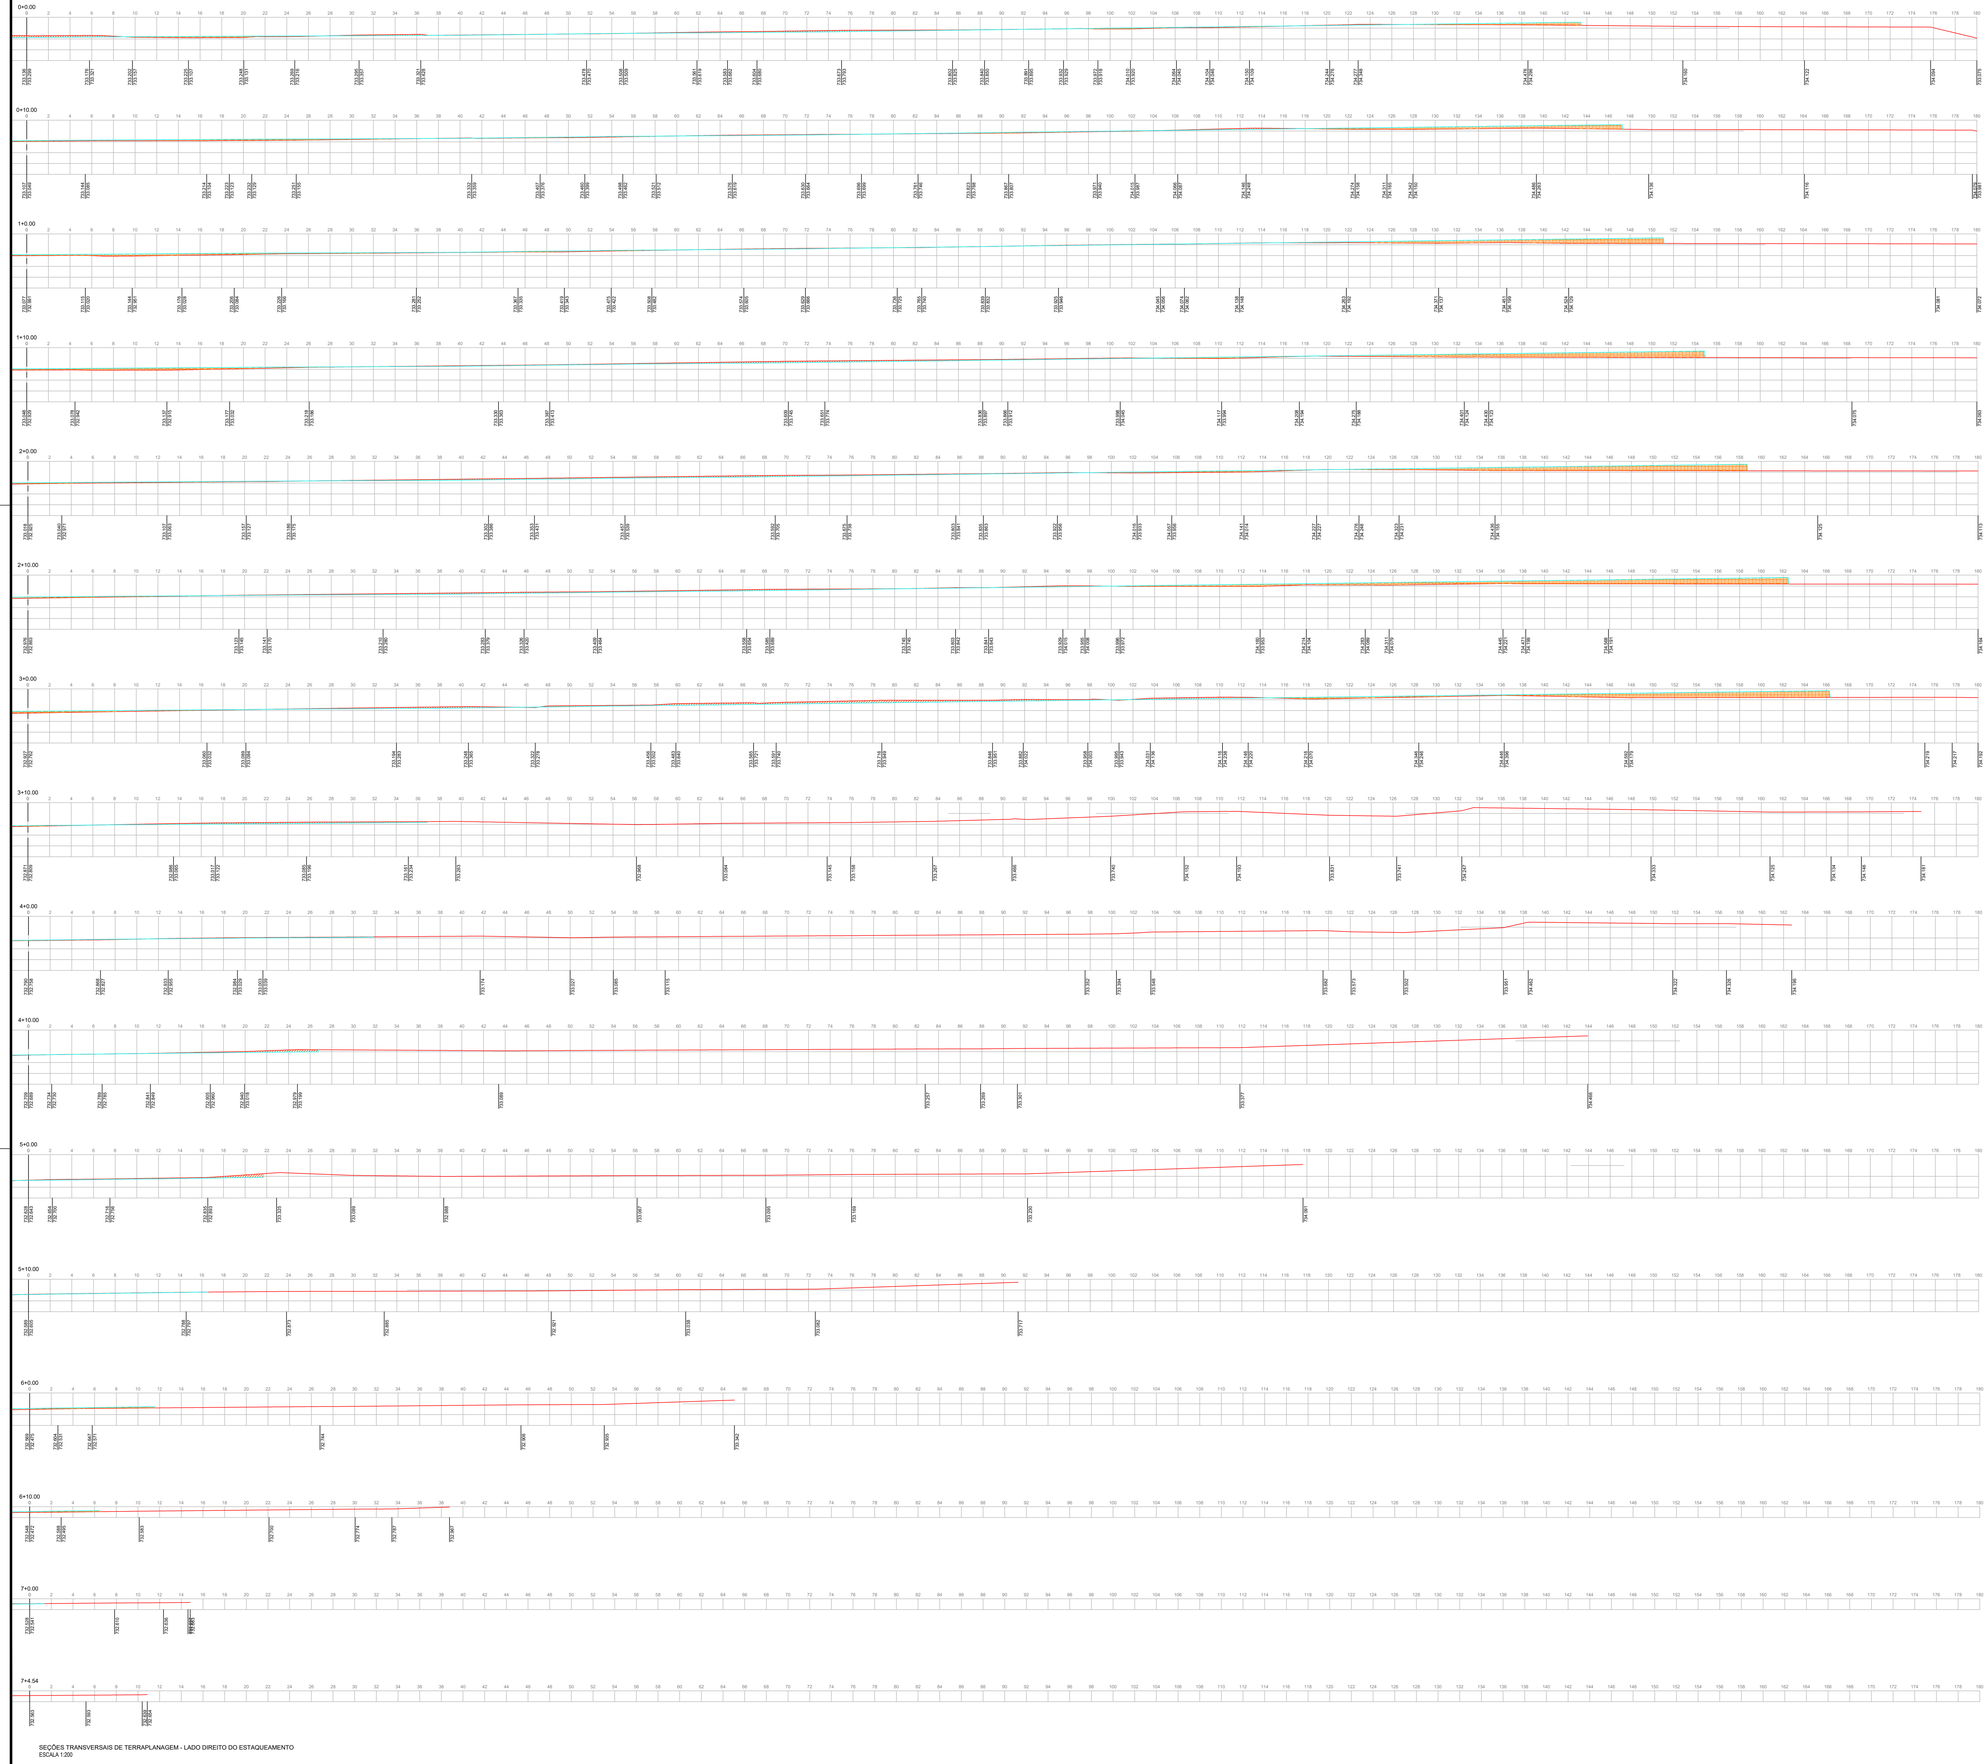

SEÇÕES TRANSVERSAIS DE TERRAPLANAGEM - LADO DIREITO DO ESTAQUEAMENTO
ESCALA 1:200

NOTAS:

1- O PROJETO ATENDE AO PLANO DIRETOR E AO CÓDIGO DE OBRAS E EDIFICAÇÕES DE GOIÂNIA LEI COMPLEMENTAR 349/2022, LEI COMPLEMENTAR 177/2008 E SEUS REGULAMENTOS;

2- O PROJETO ATENDE ÀS REGRAS PREVISTAS NAS NORMAS TÉCNICAS DE ACESSIBILIDADE: ABNT 9050/2015, LEI Nº 10.098/2000, DECRETO FEDERAL Nº 5.296/2004, LEI Nº 13.146/2015 E LEI COMPLEMENTAR Nº 324/2019;

3- É DE RESPONSABILIDADE DO PROFISSIONAL QUE ASSINOU A ART/RRT DE EXECUÇÃO E PROJETO O DETALHAMENTO DA CAIXA DE INFILTRAÇÃO (RECARGA DO LENÇOL FREÁTICO)E O MEMORIAL DE CÁLCULO;

4- NÃO EXISTEM ABERTURAS SOBRE AS DIVISAS LATERIAIS E DE FUNDO DO TERRENO, NEM BEM COMO A MENOS DE 1,50m DOS MESMOS, E A MENOS DE 0,75m PERPENDICULARMENTE A ESTES.

APROVAÇÃO RESPONSÁVEL

LEI COMPLEMENTAR Nº 302/2016 - DECRETO Nº 1551/2017 - INSTRUÇÃO NORMATIVA Nº 003/2022 - SEPLANH

PROJETO DE TERRAPLANAGEM

ENDEREÇO: Av. Atílio Correa Lima, quadra Area, Lote Area 2, Setor Cidade Jardim, Goiânia-GO

CNAE 84.24-8-00 SEGURANÇA E ORDEM PÚBLICA
EDIFICAÇÃO INSTITUCIONAL
3 PAVIMENTOS

PROPRIETÁRIO:

ESTADO DE GOIÁS - CNPJ 01.409.580/0001-38
SECRETARIA DE ESTADO DA SEGURANÇA PÚBLICA DE GOIÁS
CNPJ 01.409.606/0001-48

AUTOR DO PROJETO:

POLÍCIA CIVIL - GO
CNPJ 37.014.123/0001 - 91

RESPONSÁVEL TÉCNICO:

ARQUITETO E URBANISTA - SILAS PIRES DE OLIVEIRA FILHO
CAU A134625-3

PAS
www.pasnet.com.br

DESCRIÇÃO DA TIPOLOGIA:

SEÇÕES TRANSVERSAIS DE TERRAPLANAGEM - LADO DIREITO DO ESTAQUEAMENTO

CONTEÚDO:
- TERRAPLANAGEM - LEVANTAMENTO
- TERRAPLANAGEM - MAPA DE CORTE E ATERRO
- TERRAPLANAGEM - TERRENO APÓS REGULARIZAÇÃO
- QUADRO DE LEGENDA

ÁREA DO TERRENO: 51.455,93 m²

ÁREA TOTAL DA CONSTRUÇÃO:
TSD: 16.039,23 m²
PISOGRAMA: 2.398,80 m²
TOTAL: 18.438,03 m²

ÁREA PERMEÁVEL: 6.263,01 m² (39,05%)

I.P.	39,05%	COBERTURA VEGETAL
	----	COBERTURA VEGETAL NÃO PERMEÁVEL
C.A.P	117,60m² - 12und	Nº DE CAIXAS

FOLHA: 5/5

DATA: ABRIL DE 2024