




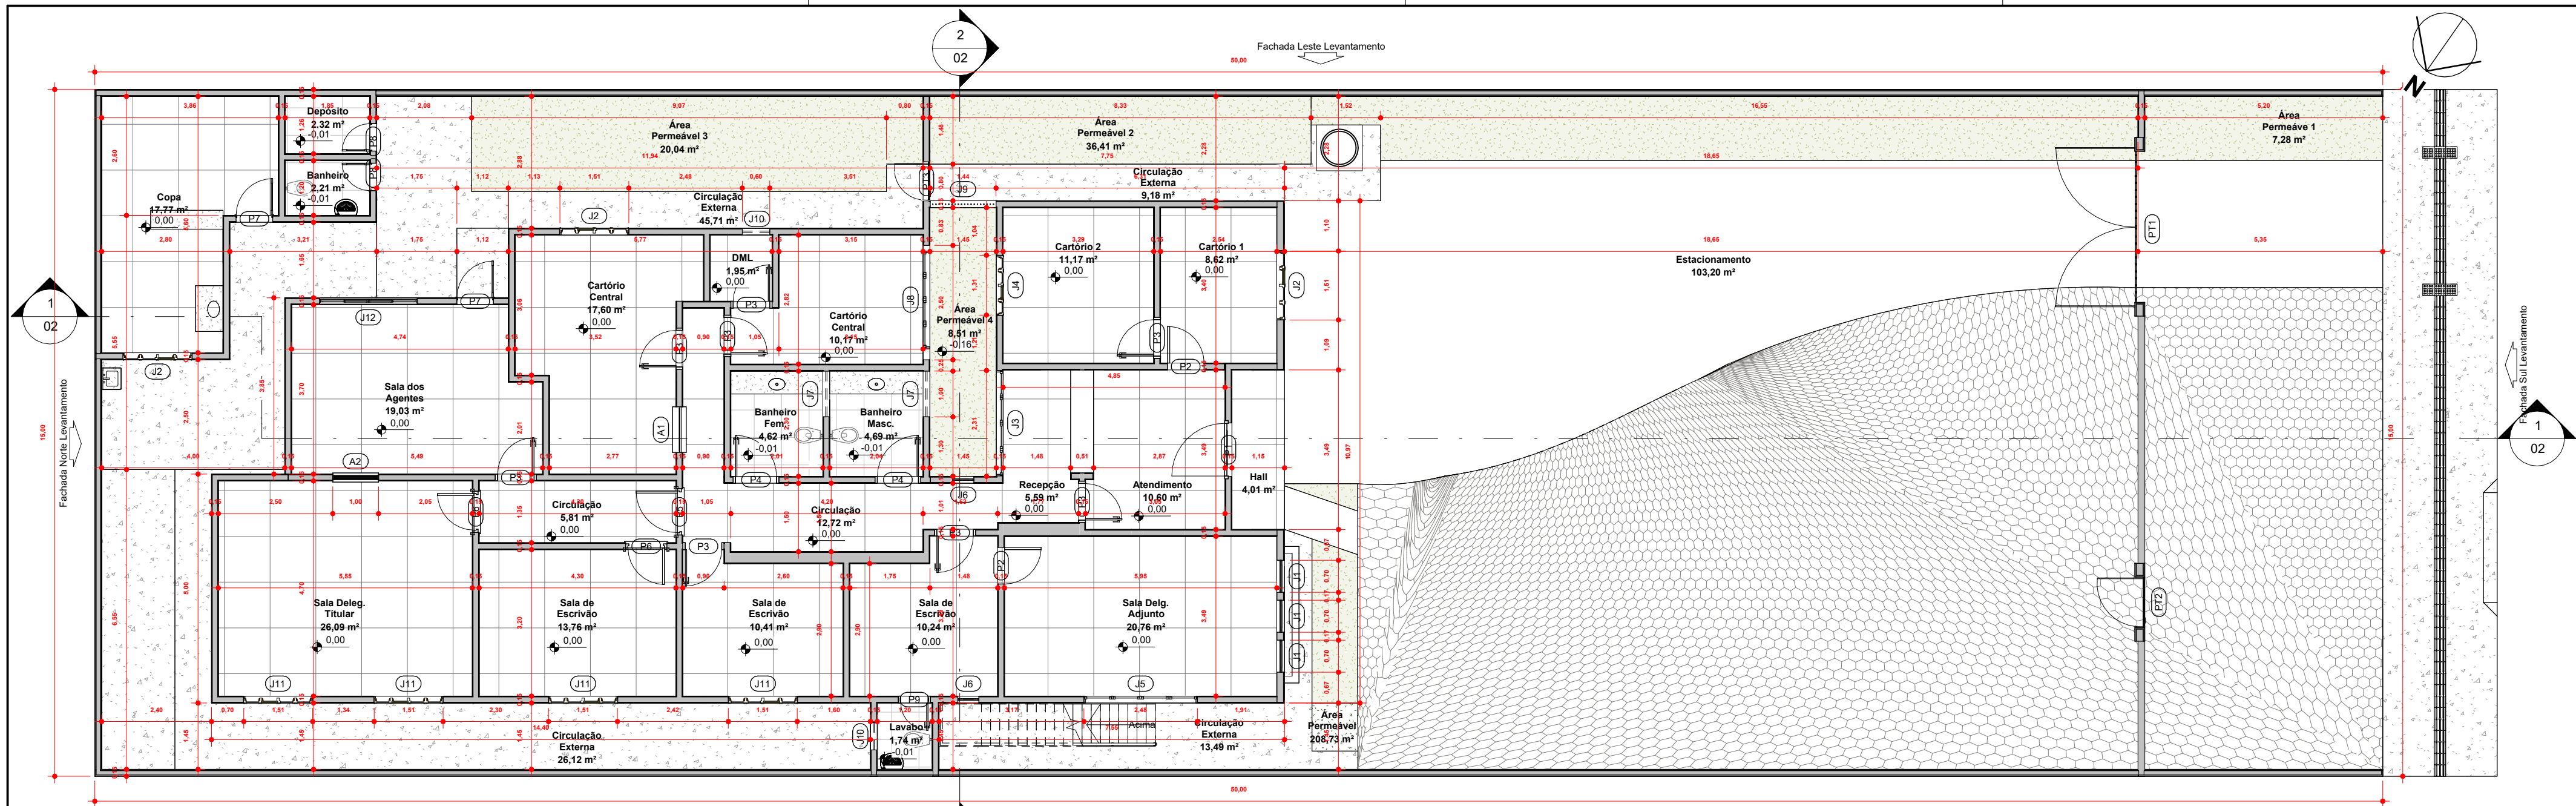


2 Planta Pav. Térreo - Levantamento
1 : 100

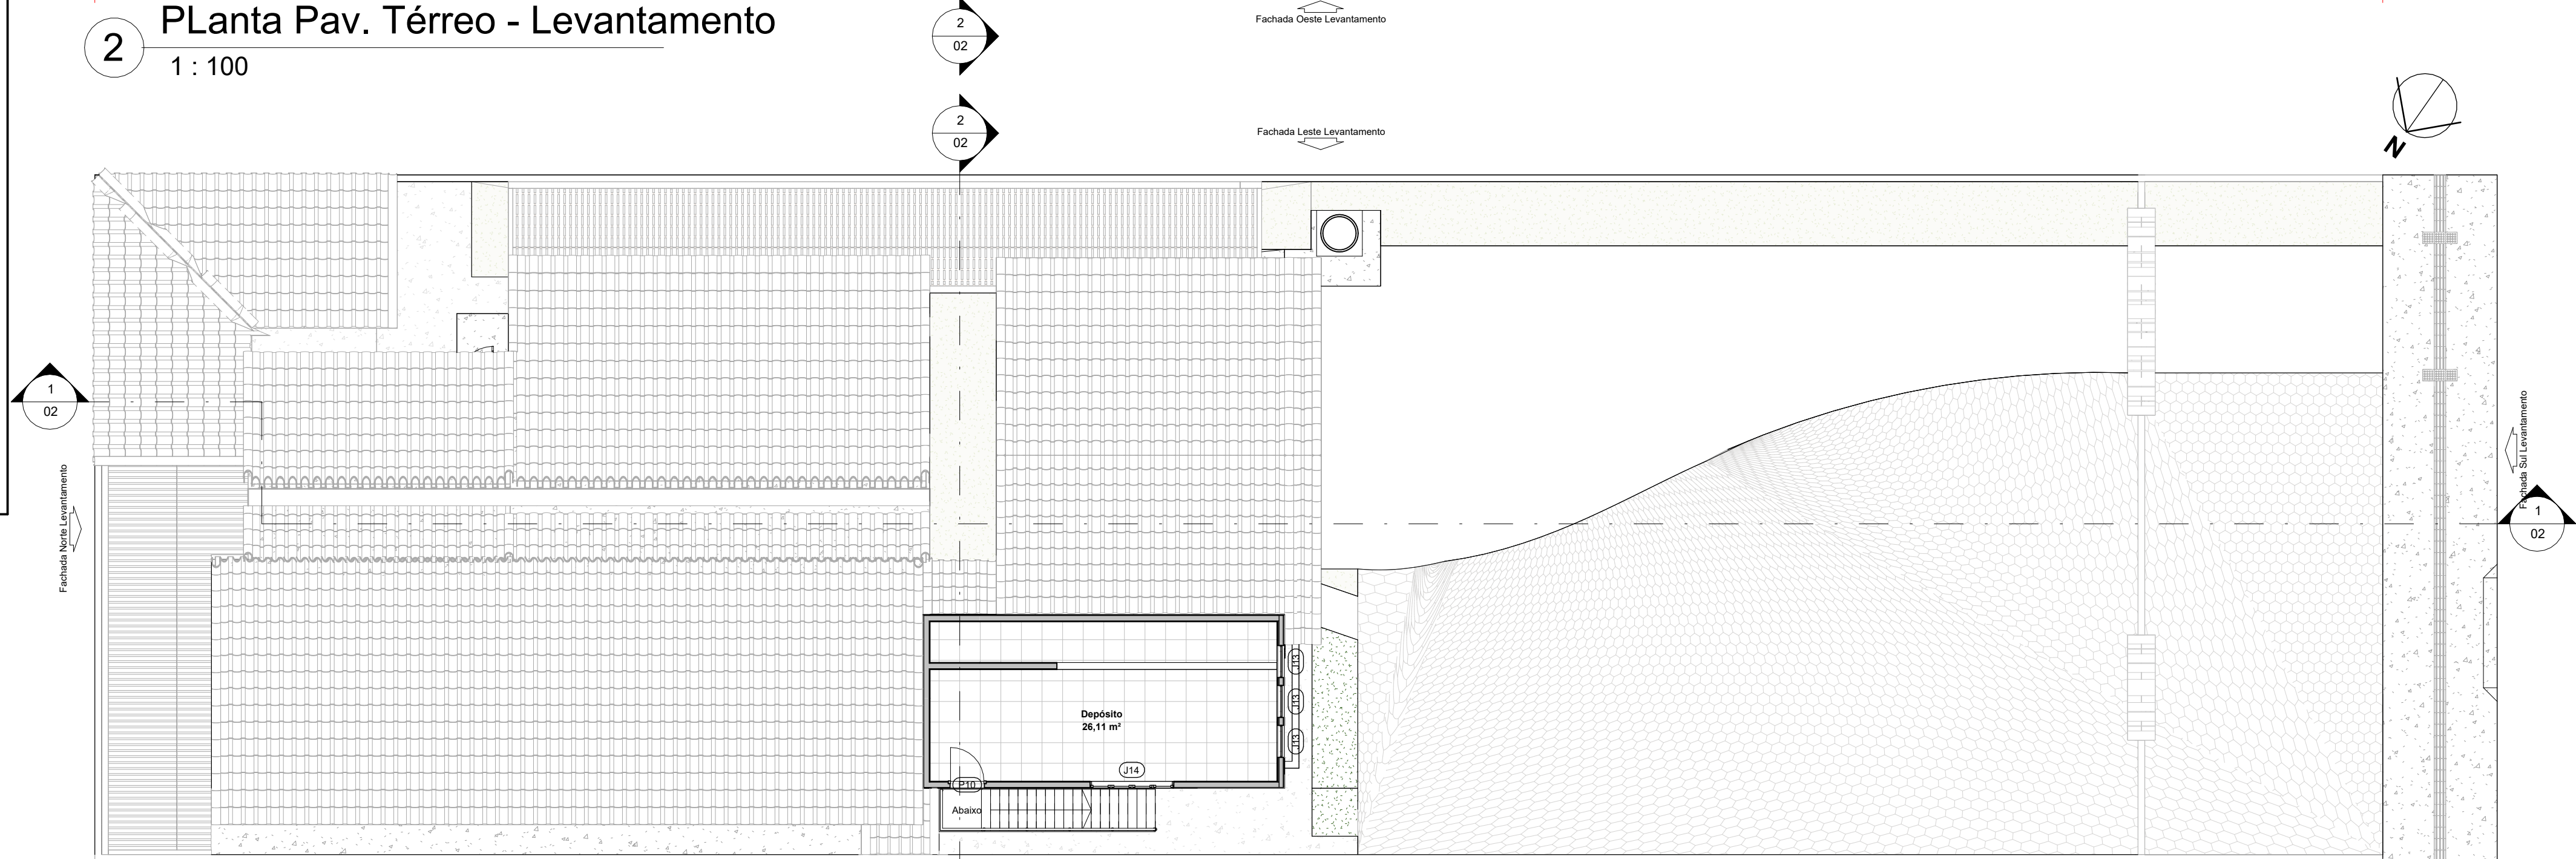

3 Planta Pav. Superior - Levantamento
1 : 100

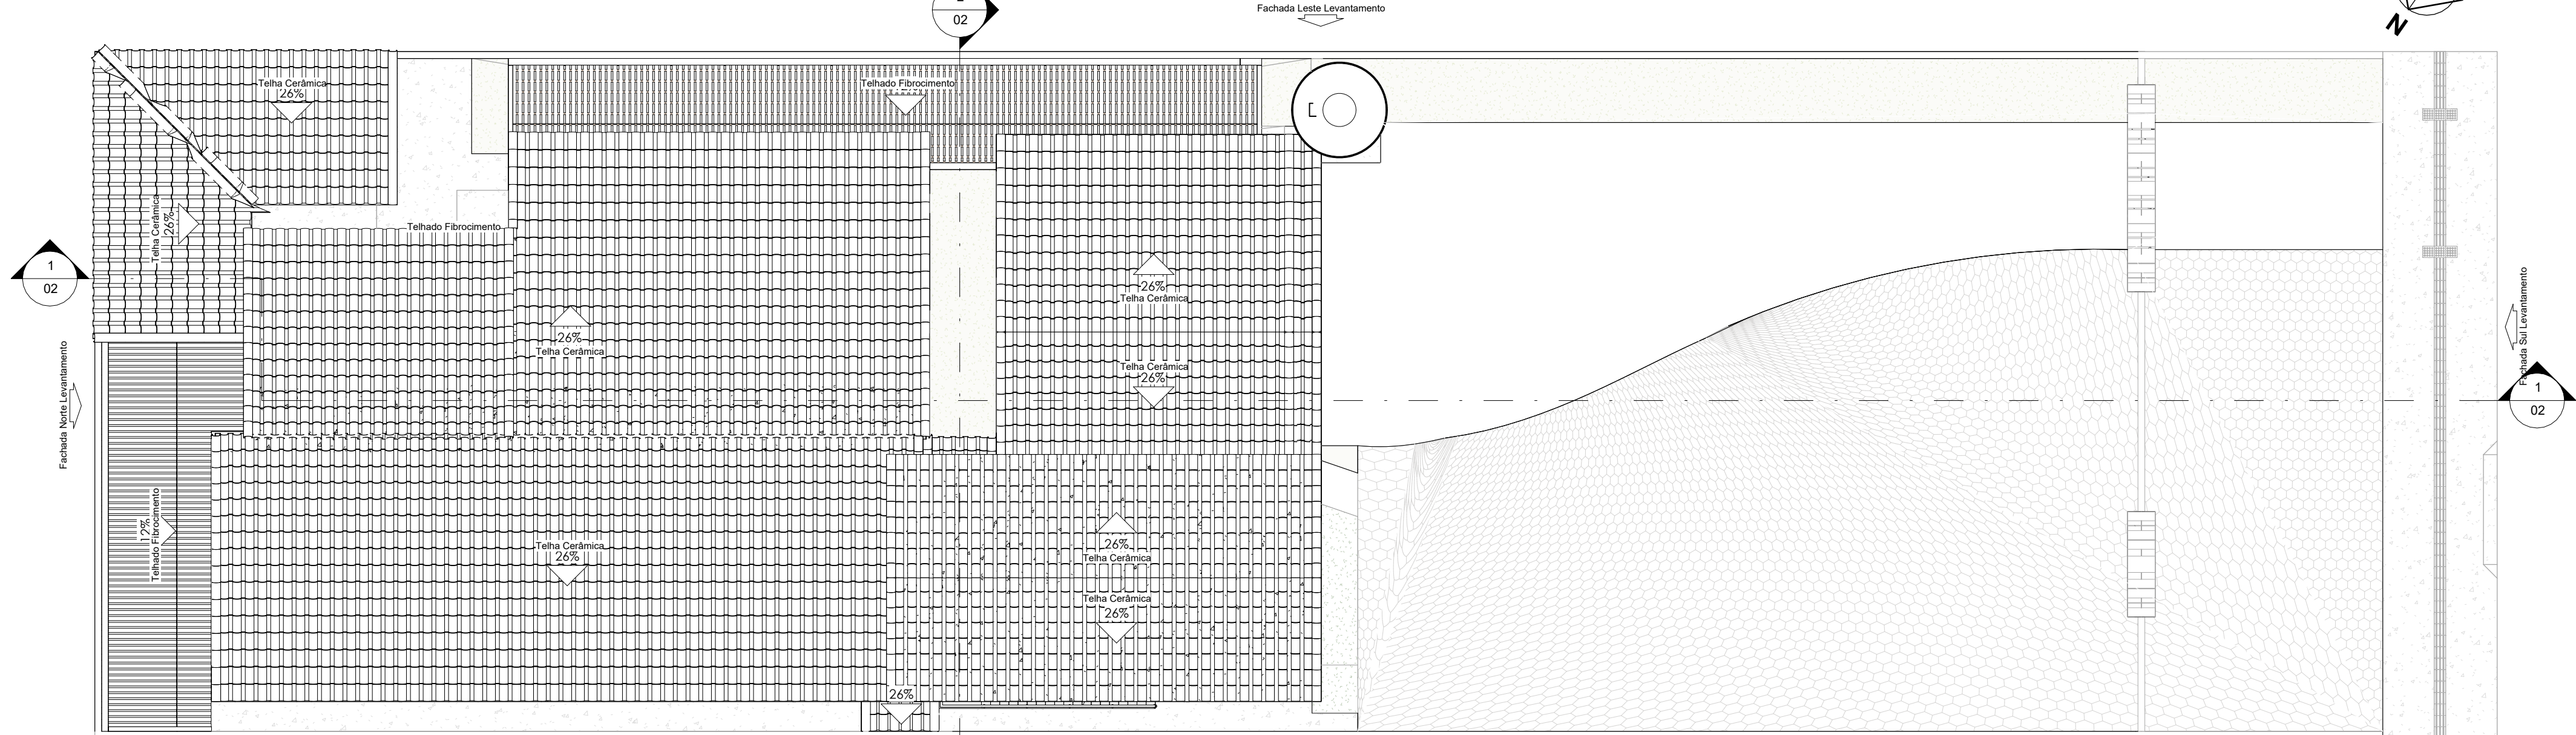

4 Planta de Cobertura - Levantamento
1 : 100

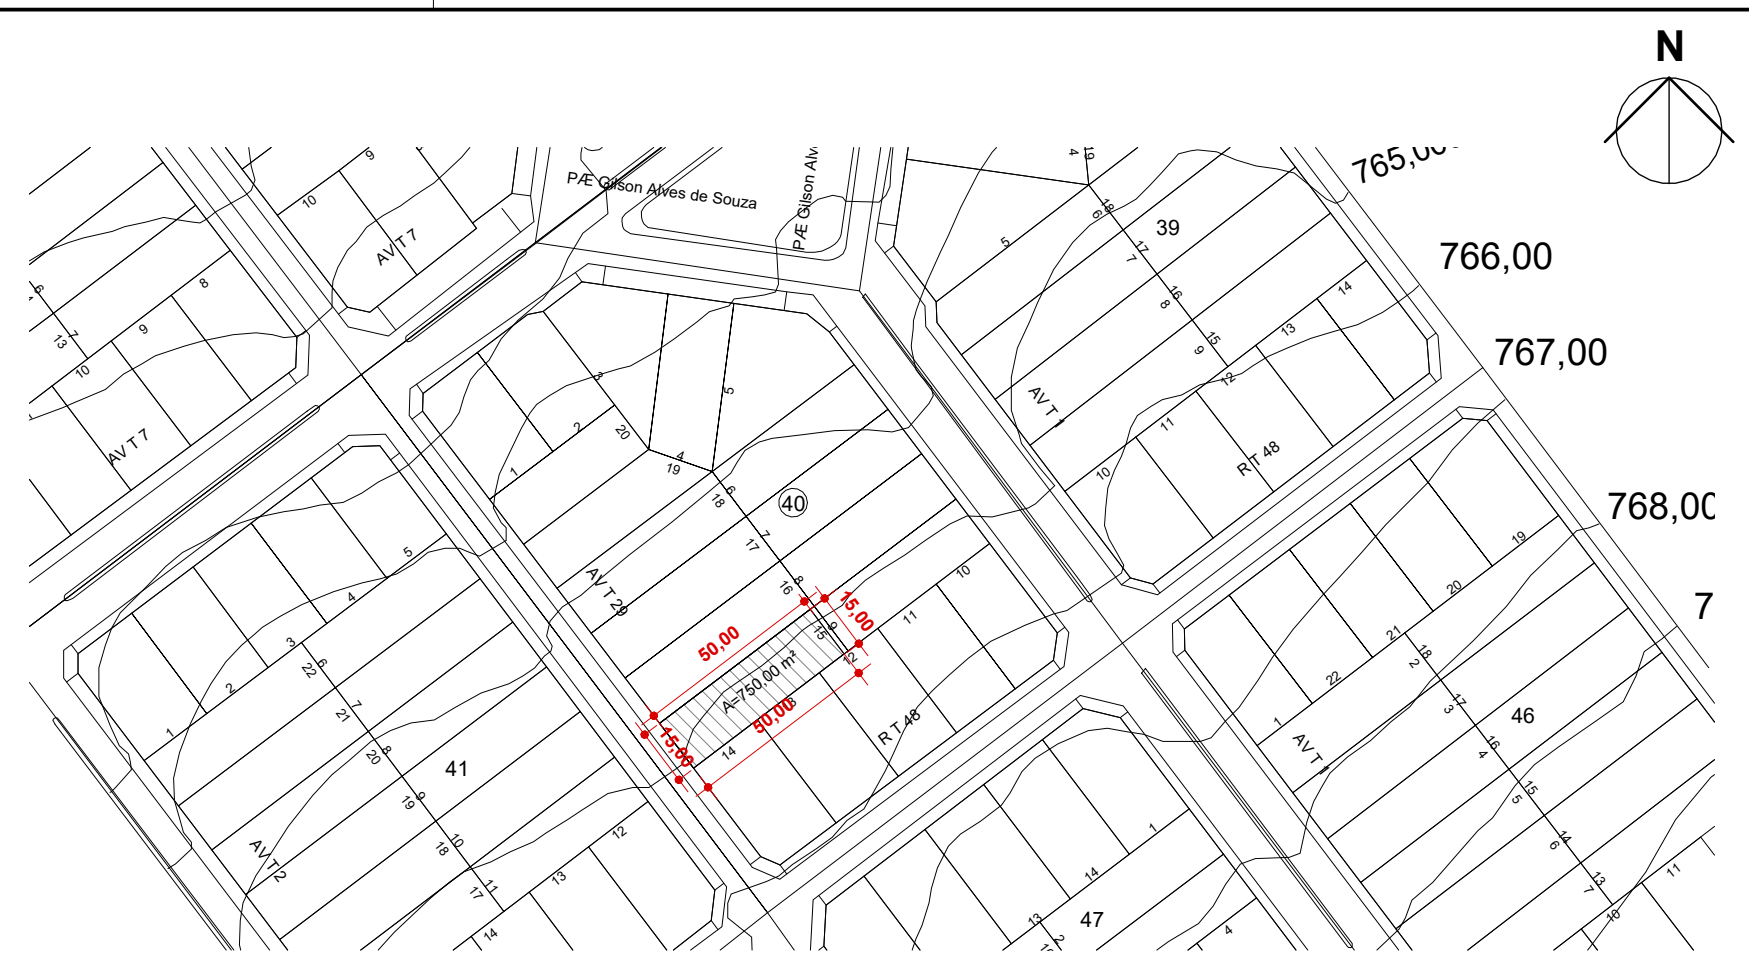

1 Planta de Situação
1 : 2000

QUADRO DE ABERTURAS - JANELAS EXISTENTES					
TIPO	LARGURA	ALTURA	PEITORIL	TIPO DE ABERTURA	QUANTIDADE
A1	1,00	1,00	1,00		1
A2	1,00	1,20	0,80		1
J1	0,70	1,30	0,70	VENEZIANA	3
J2	1,50	1,00	1,10	CORRER 4 FOLHAS	3
J3	2,30	2,00	0,40	CORRER 4 FOLHAS	1
J4	1,30	1,00	1,10	CORRER 4 FOLHAS	1
J5	2,48	1,21	0,88	CORRER 4 FOLHAS	1
J6	0,46	1,80	0,80	VENEZIANA	2
J7	1,00	0,50	1,60	BASCULANTE 2 FOLHAS	2
J8	2,12	1,28	0,79	CORRER 4 FOLHAS	1
J9	1,44	2,10	0,30	GRADE FIXA	1
J10	0,60	0,40	1,60	MÁXI AR	2
J11	1,50	1,00	1,08	CORRER 4 FOLHAS	4
J12	2,14	1,10	1,00	CORRER 4 FOLHAS	1
J13	0,70	0,80	0,45	VENEZIANA	3
J14	1,83	1,22	0,91	CORRER 4 FOLHAS	1
Total geral: 28					

QUADRO DE ABERTURAS - PORTAS EXISTENTES					
TIPO	LARGURA	ALTURA	TIPO DE ABERTURA	QUANTIDADE	DESCRIÇÃO
P1	1,15	2,10	ABRIR	1	PORTA DE MADEIRA LISA DE ABRIR 1 FOLHA SEM VISOR
P2	0,80	2,03	ABRIR	2	PORTA DE MADEIRA LISA DE ABRIR 1 FOLHA SEM VISOR
P3	0,80	2,10	ABRIR	8	PORTA DE MADEIRA LISA DE ABRIR 1 FOLHA SEM VISOR
P4	0,90	2,10	ABRIR	2	PORTA DE MADEIRA LISA DE ABRIR 1 FOLHA SEM VISOR
P5	1,01	2,11	ABRIR	1	PORTA DE MADEIRA LISA DE ABRIR 1 FOLHA SEM VISOR
P6	0,90	2,15	ABRIR	2	PORTA DE MADEIRA LISA DE ABRIR 1 FOLHA SEM VISOR
P7	0,80	2,15	ABRIR	2	PORTA DE MADEIRA LISA DE ABRIR 1 FOLHA SEM VISOR
P8	0,60	2,15	ABRIR	2	PORTA DE MADEIRA LISA DE ABRIR 1 FOLHA SEM VISOR
P9	0,60	2,10	ABRIR	1	PORTA DE MADEIRA LISA DE ABRIR 1 FOLHA SEM VISOR
P10	0,73	2,10	ABRIR	1	PORTA DE METAL DE ABRIR 1 FOLHA
PT1	3,50	2,50	ABRIR 2 FOLHAS	1	PORTÃO METÁLICO ABRIR 2 FOLHAS
PT2	1,00	2,50	ABRIR	1	PORTA DE METAL DE ABRIR 1 FOLHA
PT3	0,85	2,00	ABRIR	1	PORTA DE METAL DE ABRIR 1 FOLHA
Total geral: 25					

PROJETO ARQUITETÔNICO DE REFORMA

Endereço: R. T-29, 527 - St. Bueno, Goiânia - GO, 74250-010
Coordenadas Geográficas: 16.693623° S 49.278423° O
CNAE: 8424-8/00 - SEGURANÇA E ORDEM PÚBLICA
ATIVIDADE ECONÔMICA
INSTITUIÇÃO PÚBLICA
2 PAVIMENTOS

4°DP - GOIÂNIA

Tomador 01 - Proprietário
ESTADO DE GOIÁS - CNPJ 01.409.580/0001-38 / SECRETARIA DE ESTADO DA SEGURANÇA PÚBLICA - CNPJ 01.409.606/0001-48

Tomador 02
POLÍCIA CIVIL-GO - CNPJ 37.014.123/0001-91


Documento assinado digitalmente
gouvbr
GUILHERME GALDINO PEREIRA DE ALMEIDA
Data: 26/04/2024 15:17:18 -0300
Verifique em <https://validar.dfe.gov.br>

Autor do Projeto
ARQUITETO GUILHERME GALDINO - CAU 286282-4


Responsável Técnico



LOGOMARCA:	DESCRIÇÃO DOS PAVIMENTOS:	ESCALA:
	TÉRREO	INDICADA
CONTEÚDO:	PLANTA DE SITUAÇÃO PLANTA PAV. TÉRREO - LEVANTAMENTO PLANTA PAV. SUPERIOR - LEVANTAMENTO PLANTA DE COBERTURA - LEVANTAMENTO QUARO DE ABERTURAS	PRANCHA:
ÁREA DO TERRENO:	0,00 m²	01/05
ÁREA CONSTRUIDA:	314,73 m²	
ÁREA DE REFORMA:	314,73 m²	DATA:
ÁREA PAVIMENTADA:	232,22 m²	
ÍNDICE PAISAGÍSTICO:	82,11 m² - 38 %	11/01/24
ARQUIVO:	ARQ_4DP_REV01	DESENHADO POR:
		GUILHERME GALDINO - GERÊNCIA DE ENGENHARIA

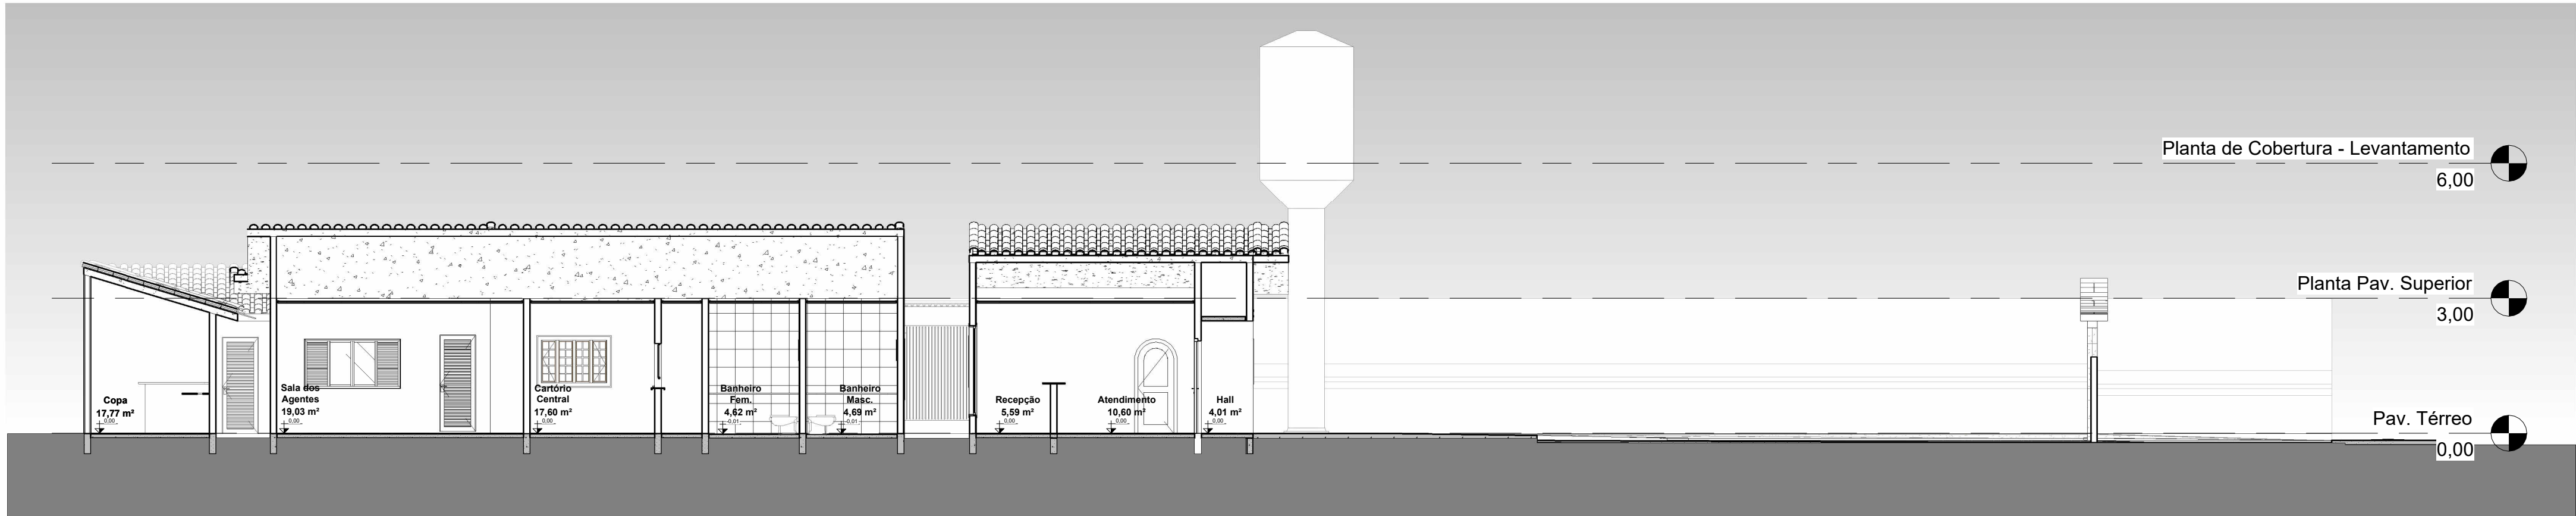


1 Corte A
1 : 100

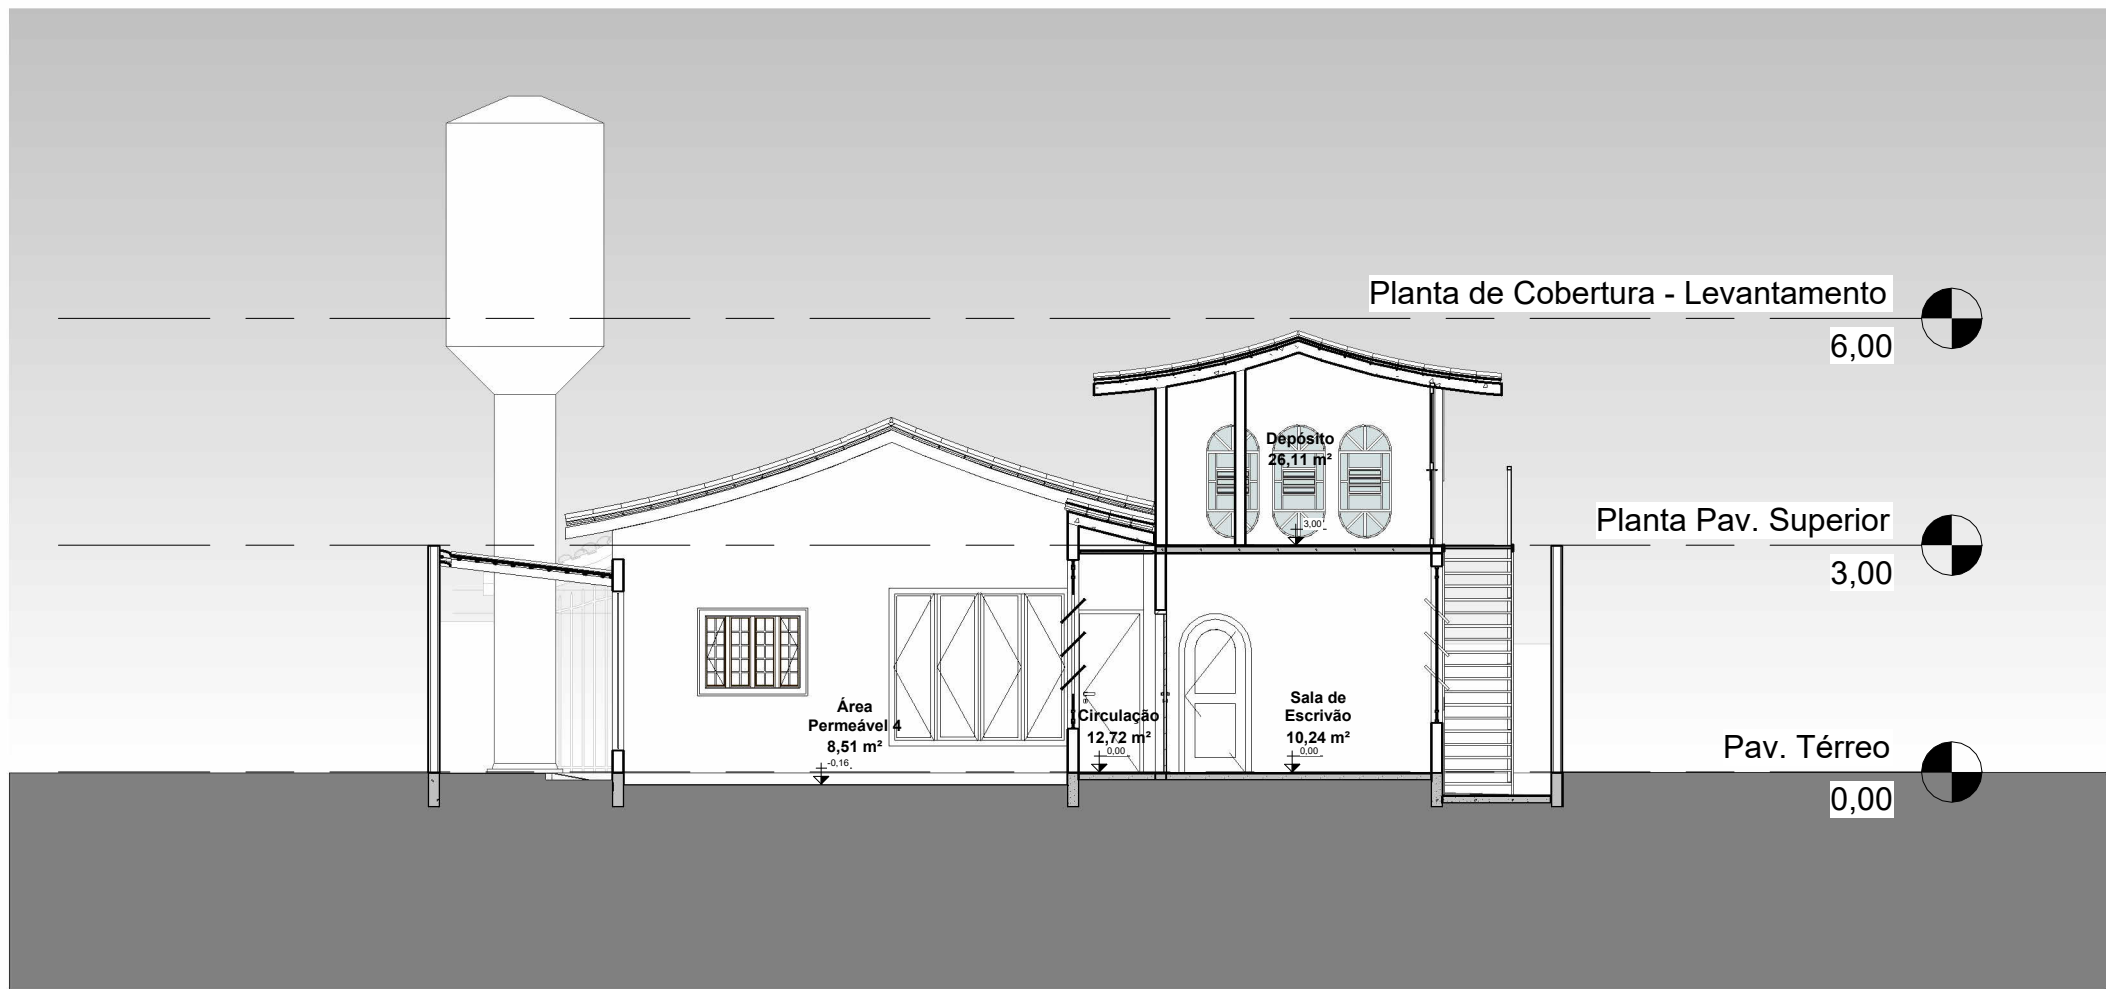


2 Corte B
1 : 100




3 Fachada Sul Levantamento
1 : 100

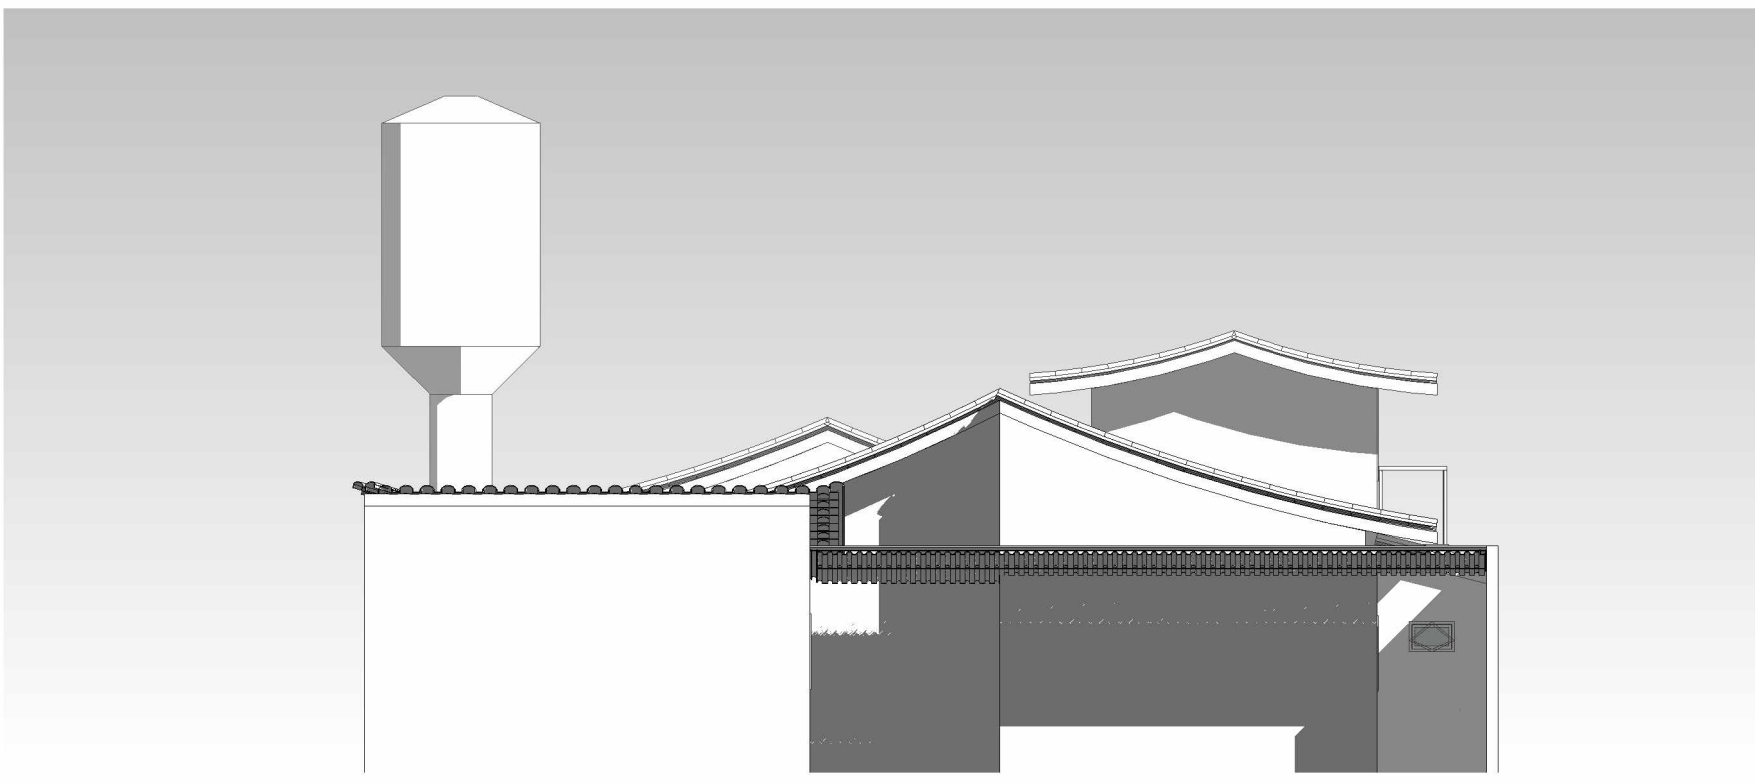

4 Fachada Norte Levantamento
1 : 100

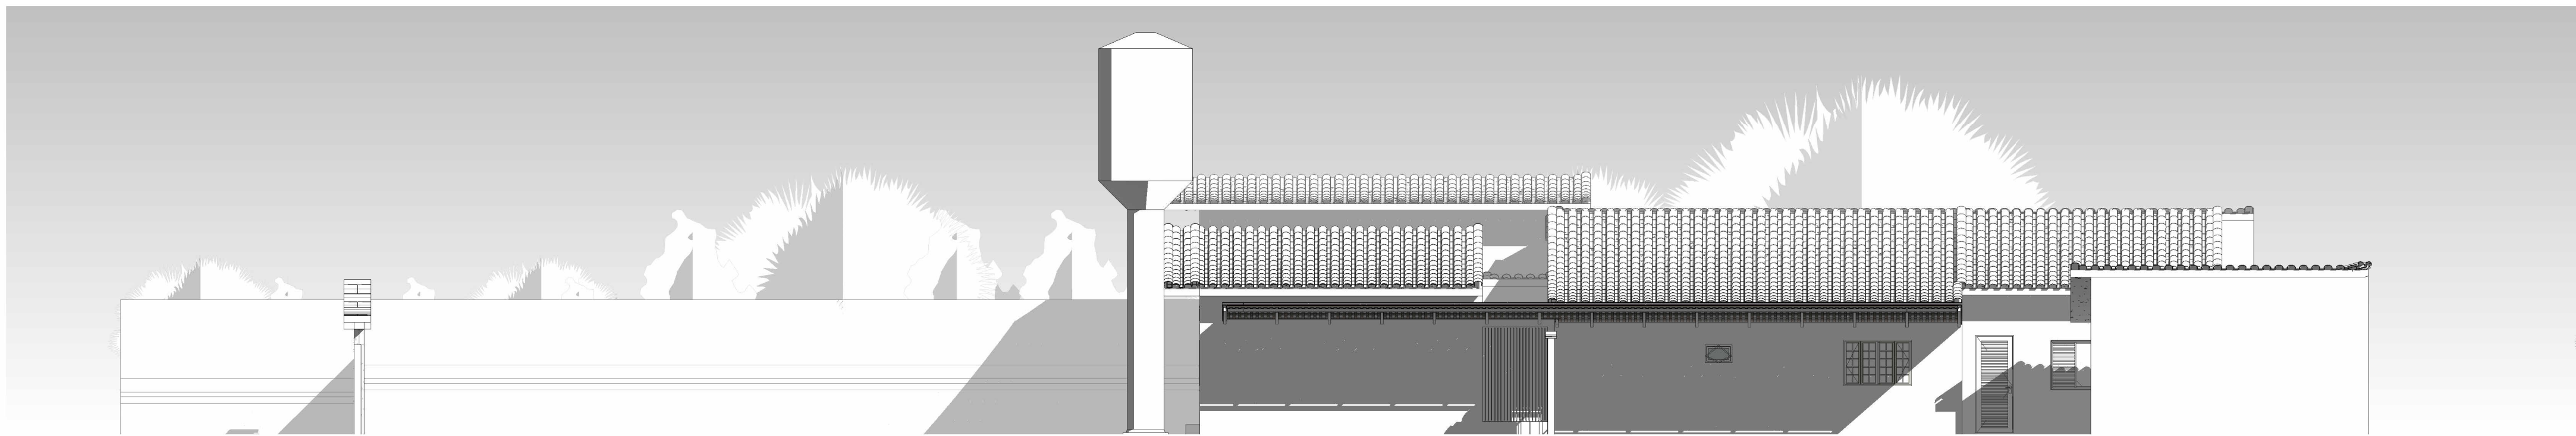

5 Fachada Leste Levantamento
1 : 100

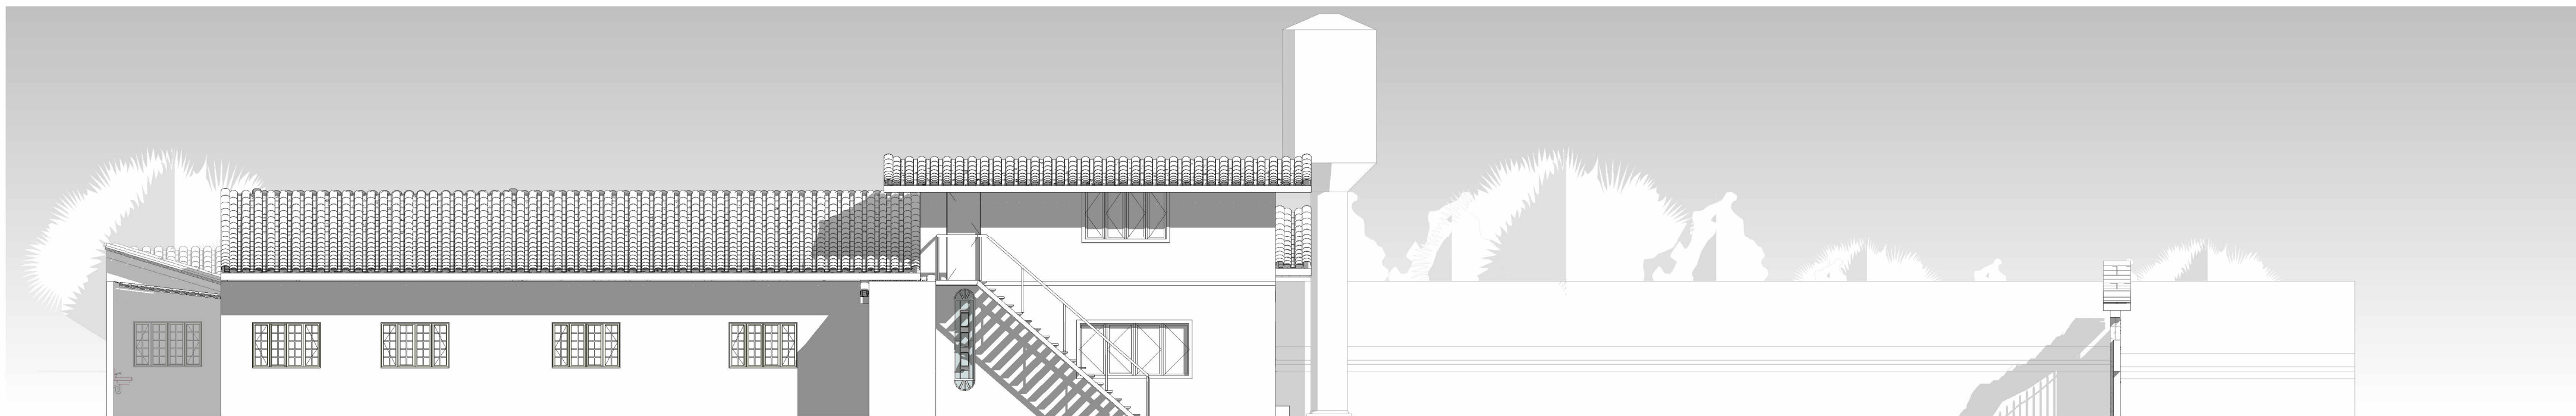

6 Fachada Oeste Levantamento
1 : 100

PROJETO ARQUITETÔNICO DE REFORMA

Endereço: R. T-29, 527 - St. Bueno, Goiânia - GO, 74250-010
Coordenadas Geográficas: 16.693623° S 49.278423° O
CNAE: 8424-8/00 - SEGURANÇA E ORDEM PÚBLICA

ATIVIDADE ECONÔMICA
INSTITUIÇÃO PÚBLICA
2 PAVIMENTOS

4°DP - GOIÂNIA


Tomador 01 - Proprietário
ESTADO DE GOIÁS - CNPJ 01.409.580/0001-38 / SECRETARIA DE ESTADO DA SEGURANÇA PÚBLICA - CNPJ 01.409.606/0001-48

Tomador 02
POLÍCIA CIVIL-GO - CNPJ 37.014.123/0001-91
Documento assinado digitalmente
GUILHERME GALDINO PEREIRA DE ALMEIDA
Data: 26/06/2024 15:18:49-0300
Verifique em <https://validar.br.gov.br>


Autor do Projeto
ARQUITETO GUILHERME GALDINO - CAU 286282-4

Responsável Técnico


LOGOMARCA:	DESCRIÇÃO DOS PAVIMENTOS.		ESCALA:
	TÉRREO		INDICADA
	CONTEÚDO:	ÁREA DO TERRENO: 0,00 m²	PRANCHA:
	CORTE A - LEVANTAMENTO	ÁREA CONSTRUÍDA: 314,73 m²	02/05
	CORTE B - LEVANTAMENTO	ÁREA DE REFORMA: 314,73 m²	
	FACHA NORTE LEVANTAMENTO	ÁREA PAVIMENTADA: 232,22 m²	DATA:
	FACHADA SUL LEVANTAMENTO	ÍNDICE PAISAGÍSTICO: 82,11 m² - 38 %	11/01/24
ARQUIVO:	C.C.A.P.:	DESENHO:	GUILHERME GALDINO - GERÊNCIA DE ENGENHARIA
ARQ_4DP_REV01			

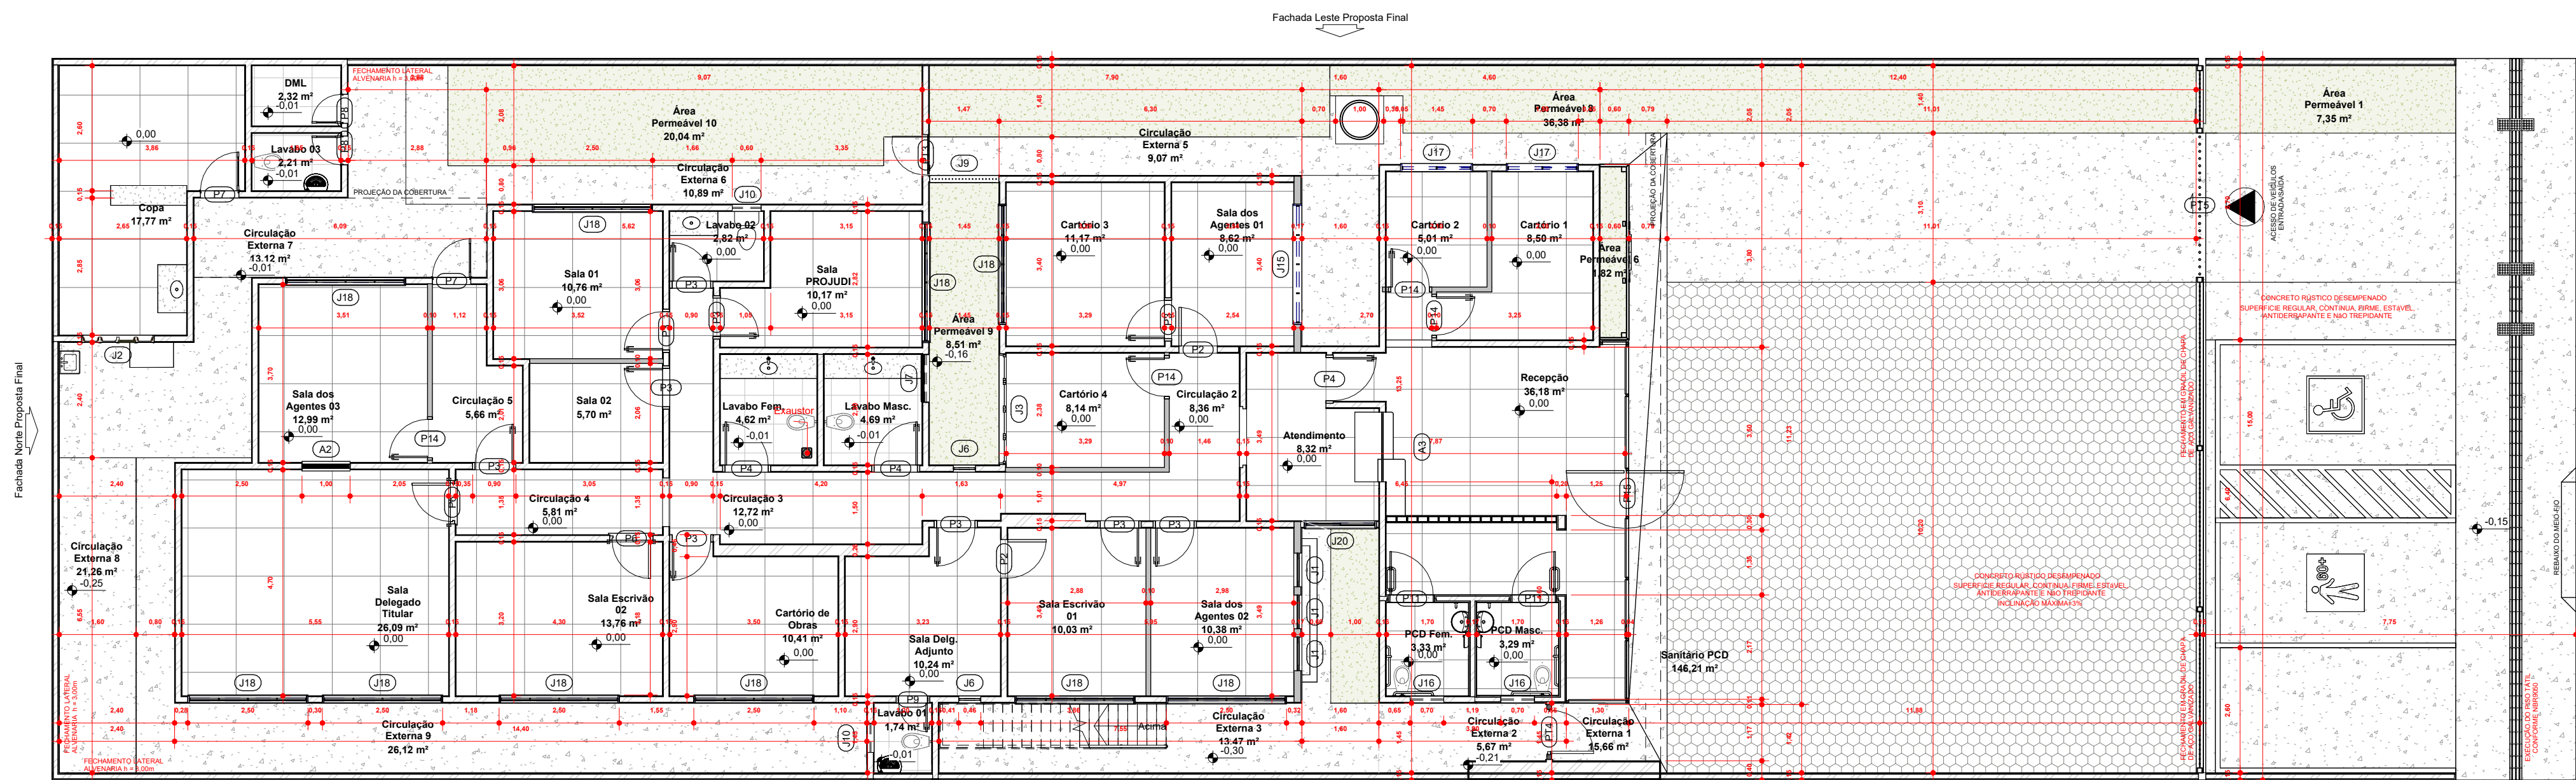

1 Planta Pav. Térreo - Proposta Final
1 : 100

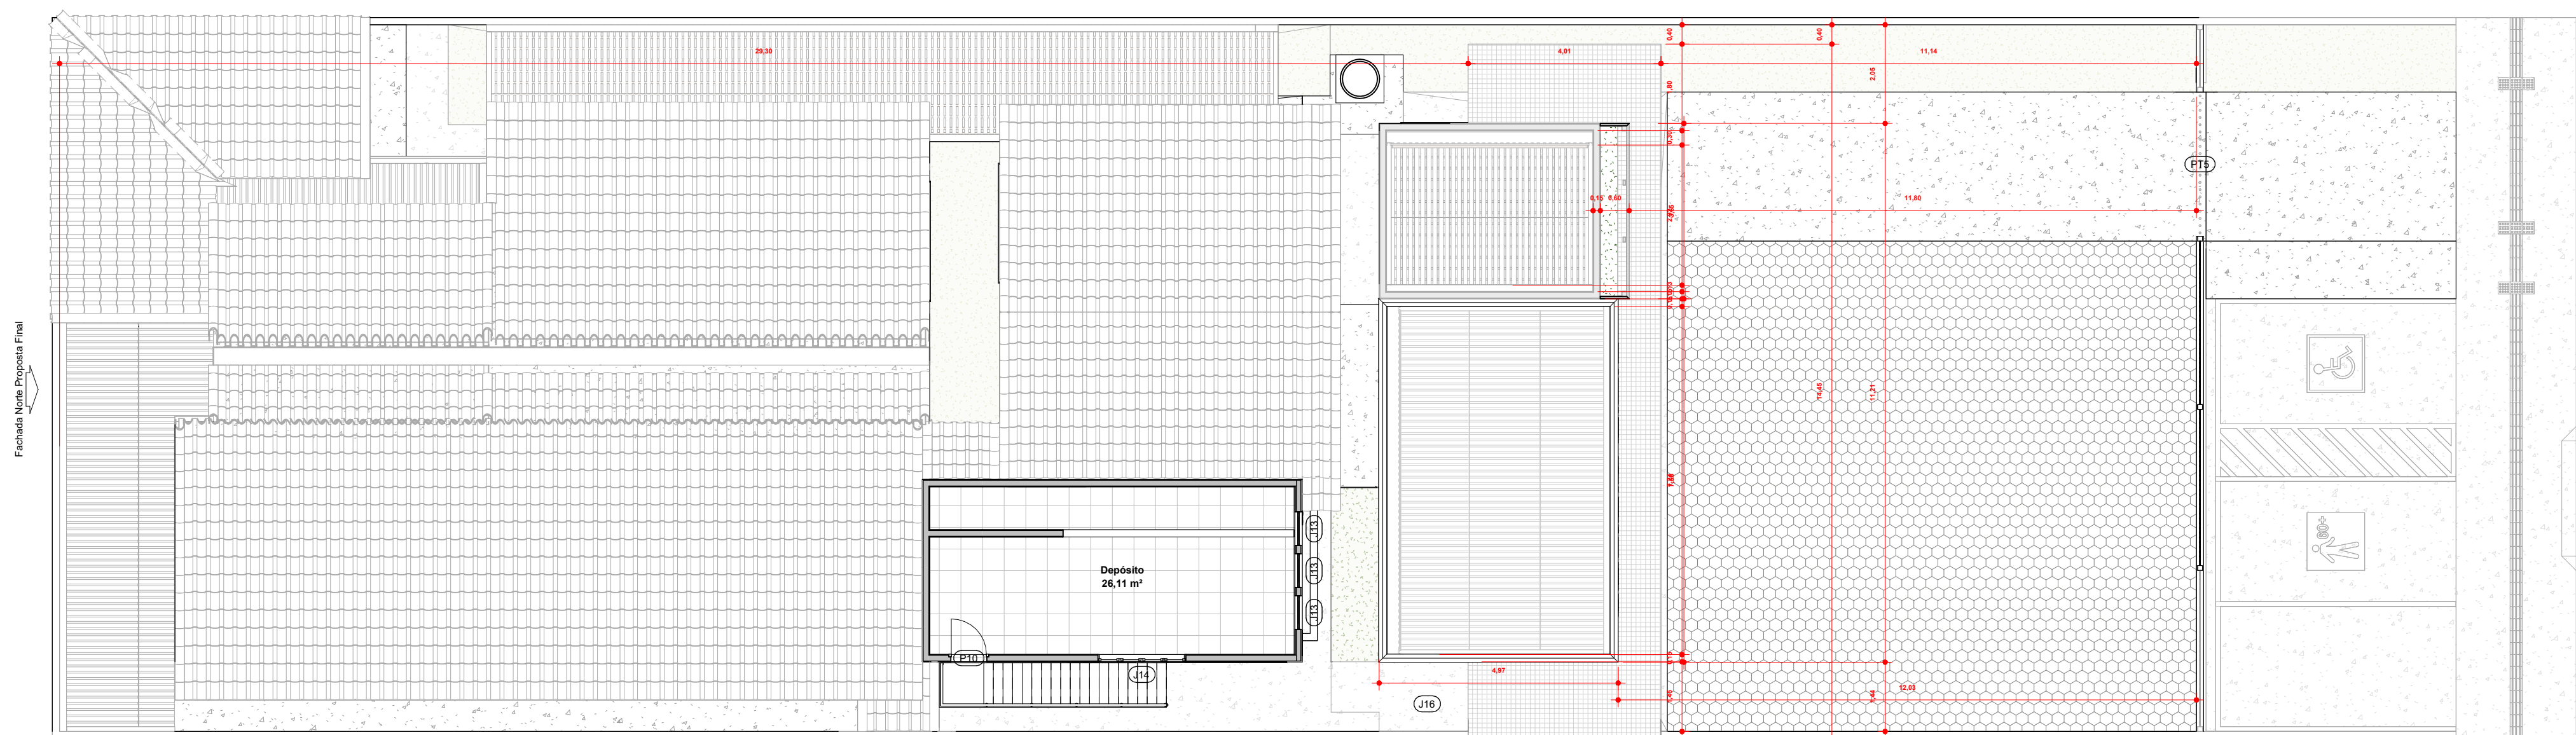

2 Planta Pav. Superior - Proposta Final
1 : 100

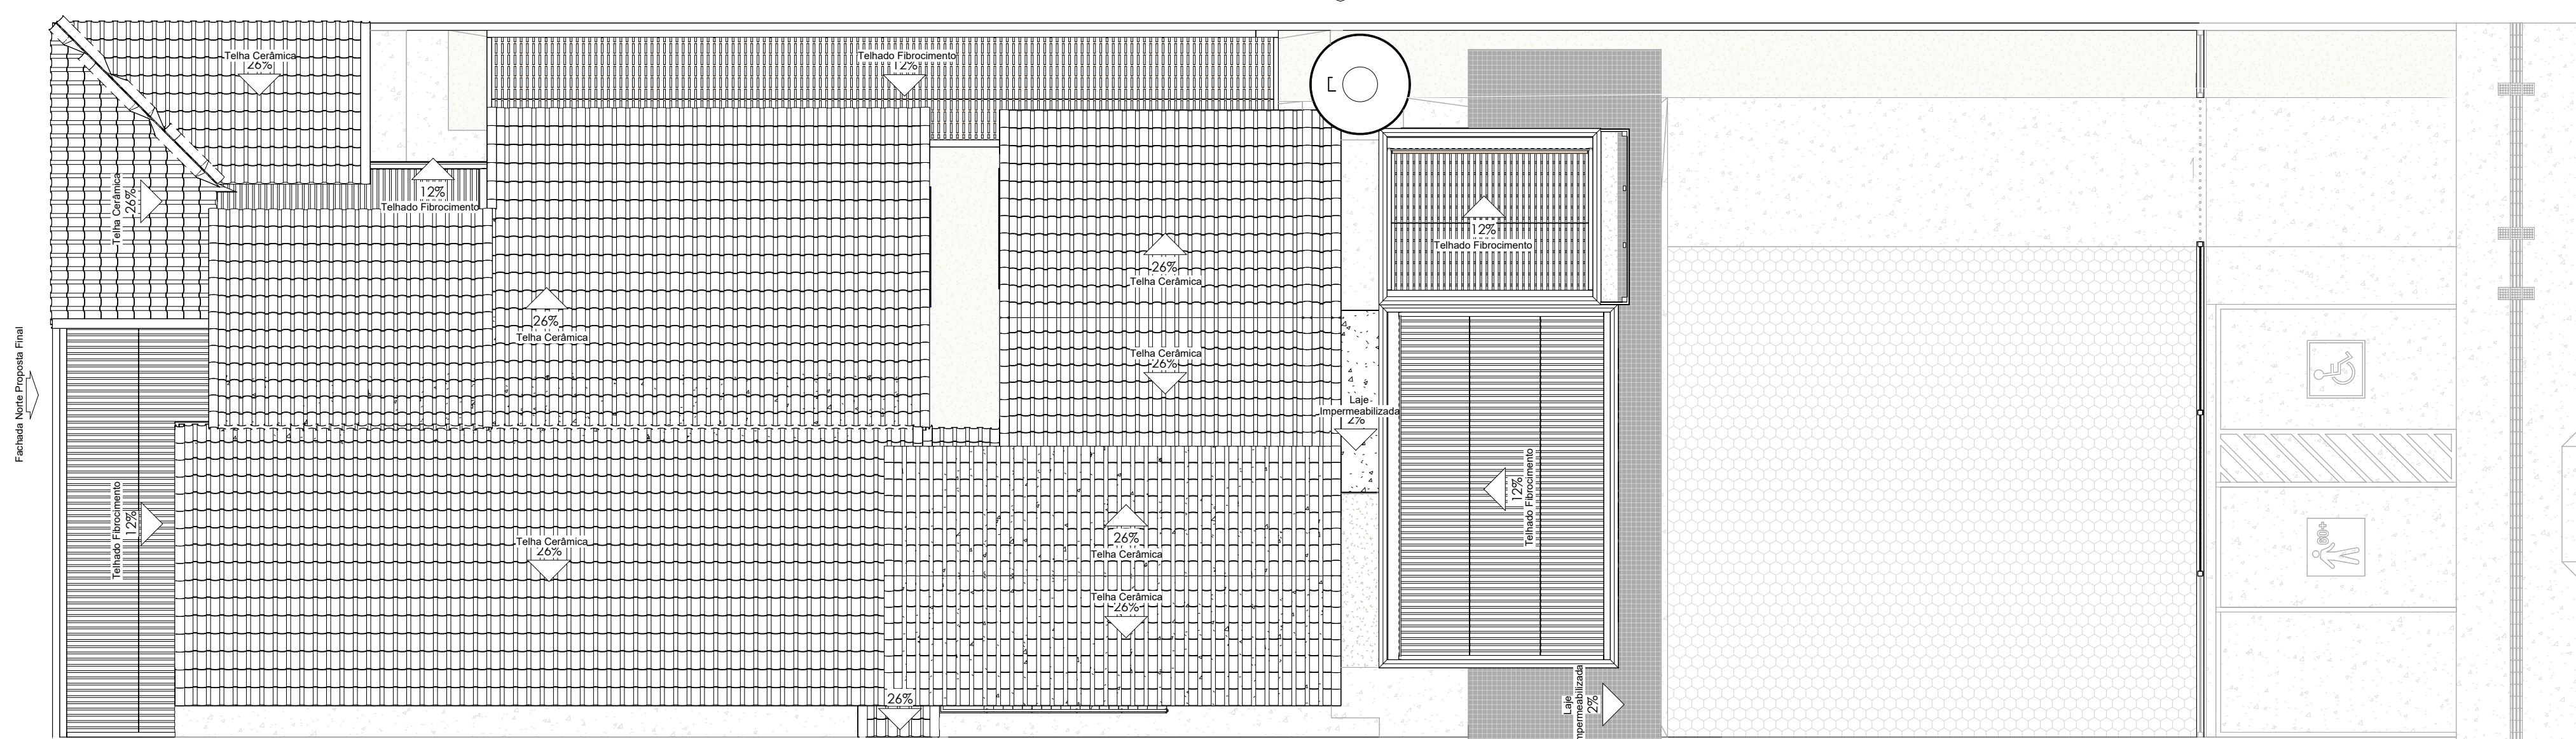


3 Planta de Cobertura Proposta Final
1 : 100

QUADRO DE ABERTURAS - JANELAS FINAL					
TIPO	LARGURA	ALTURA	PEITORIL	TIPO DE ABERTURA	QUANTIDADE
A2	1,00	1,20	0,80		1
A3	1,45	1,40	0,70		1
J1	0,70	1,30	0,70	VENEZIANA	3
J2	1,50	1,00	1,10	CORRER 4 FOLHAS	1
J3	2,30	2,00	0,40	CORRER 4 FOLHAS	1
J6	0,46	1,80	0,80	VENEZIANA	2
J7	1,00	0,50	1,60	BASCULANTE 2 FOLHAS	1
J9	1,44	2,10	0,30	GRADE FIXA	1
J10	0,60	0,40	1,60	MAXI AR	2
J13	0,70	0,80	0,45	VENEZIANA	3
J14	1,83	1,22	0,91	CORRER 4 FOLHAS	1
J15	2,50	0,70	2,10	CORRER 4 FOLHAS	1
J16	0,70	0,40	2,10	MAXIMO AR	2
J17	1,50	0,70	2,10	CORRER 4 FOLHAS	2
J18	2,50	0,70	1,50	<varia>	10
J20	1,50	0,70	1,50	CORRER 4 FOLHAS	1

Total geral: 33

QUADRO DE ABERTURAS - PORTAS FINAL					
TIPO	LARGURA	ALTURA	TIPO DE ABERTURA	QUANTIDADE	DESCRIÇÃO
P1	1,15	2,10	ABRIR	1	PORTA DE MADEIRA LISA DE ABRIR 1 FOLHA SEM VISOR
P2	0,80	2,03	ABRIR	2	PORTA DE MADEIRA LISA DE ABRIR 1 FOLHA SEM VISOR
P3	0,80	2,10	ABRIR	10	PORTA DE MADEIRA LISA DE ABRIR 1 FOLHA SEM VISOR
P4	0,90	2,10	ABRIR	3	PORTA DE MADEIRA LISA DE ABRIR 1 FOLHA SEM VISOR
P5	1,01	2,11	ABRIR	1	PORTA DE MADEIRA LISA DE ABRIR 1 FOLHA SEM VISOR
P6	0,90	2,15	ABRIR	2	PORTA DE MADEIRA LISA DE ABRIR 1 FOLHA SEM VISOR
P7	0,80	2,15	ABRIR	2	PORTA DE MADEIRA LISA DE ABRIR 1 FOLHA SEM VISOR
P8	0,60	2,15	ABRIR	2	PORTA DE MADEIRA LISA DE ABRIR 1 FOLHA SEM VISOR
P9	0,60	2,10	ABRIR	1	PORTA DE MADEIRA LISA DE ABRIR 1 FOLHA SEM VISOR
P10	0,73	2,10	ABRIR	1	PORTA DE METAL DE ABRIR 1 FOLHA
P11	0,96	2,10	ABRIR	2	PORTA METÁLICA PCD DE ABRIR COM BARRA HORIZONTAL
P13	0,50	0,60	ABRIR	1	PORTA DE GRADIL 1 FOLHA PARA ABRIGO DE GÁS
P14	0,80	2,10	ABRIR	4	PORTA DE MADEIRA LISA DE ABRIR 1 FOLHA SEM VISOR
P15	0,95	2,15	ABRIR	1	PORTA METÁLICA COM VIDRO 1mm DE ABRIR 1 FOLHA
PT3	0,85	2,00	ABRIR	1	PORTA DE METAL DE ABRIR 1 FOLHA
PT4	1,14	2,10	ABRIR	1	PORTA DE METAL DE ABRIR 1 FOLHA
PT5	0,80	2,40	CORRER	1	PORTÃO DE GRADE METÁLICO

Total geral: 36

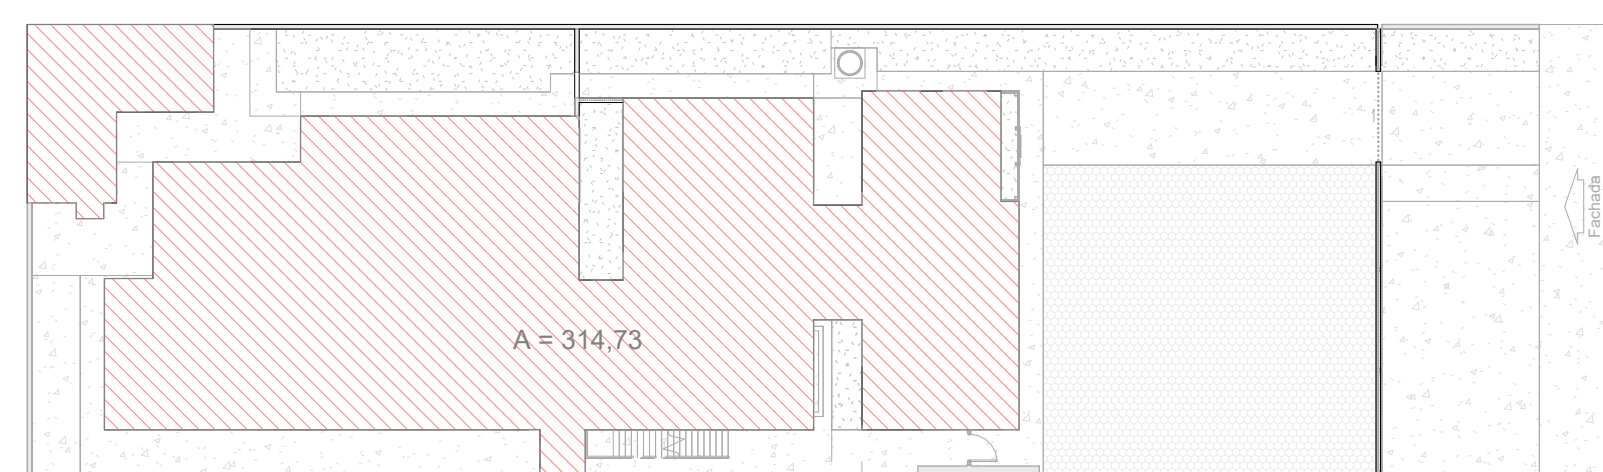

4 Planta polilinha
1 : 250

PROJETO ARQUITETÔNICO DE REFORMA

Endereço: R. T-29, 527 - St. Bueno, Goiânia - GO, 74250-010
Coordenadas Geográficas: 16.693623° S
49.278423° O
CNAE: 8424-8/00 - SEGURANÇA E ORDEM PÚBLICA
ATIVIDADE ECONÔMICA
INSTITUIÇÃO PÚBLICA
2 PAVIMENTOS

4ºDP - GOIÂNIA

Tomador 01 - Proprietário
ESTADO DE GOIÁS - CNPJ 01.409.580/0001-38 / SECRETARIA DE
ESTADO DA SEGURANÇA PÚBLICA - CNPJ 01.409.606/0001-48


Tomador 02
POLÍCIA CIVIL-GO - CNPJ 37.014.123/0001-91

Documento assinado digitalmente
GUILHERME GALDINO PEREIRA DE ALMEIDA
Data: 30/04/2024 15:04:13-0300
Verifique em <https://validar.it.gov.br>


Autor do Projeto
ARQUITETO GUILHERME GALDINO - CAU 286282-4

Responsável Técnico

LOGOMARCA:		DESCRIÇÃO DOS PAVIMENTOS:		ESCALA:	
		TÉRREO		INDICADA	
CONTEÚDO:		ÁREA DO TERRENO:		PRANCHA:	
PLANTA PAV. TÉRREO - PROPOSTA FINAL		0,00 m²		04/05	
PLANTA PAV. SUPERIOR - PROPOSTA FINAL		ÁREA CONSTRUIDA:		DATA:	
PLANTA DE COBERTURA - PROPOSTA FINAL		314,73 m²		11/01/24	
QUADRO DE ABERTURAS FINAL		ÁREA DE REFORMA:		DESIGNADO:	
		314,73 m²		GUILHERME GALDINO -	
		ÁREA PAVIMENTADA:		GERÊNCIA DE	
		232,22 m²		ENGENHARIA	
		ÍNDICE PAISAGÍSTICO:			
		82,11 m² - 38 %			
		C.C.A.P.:			
ARQUIVO:					
ARQ_4DP_REV01					

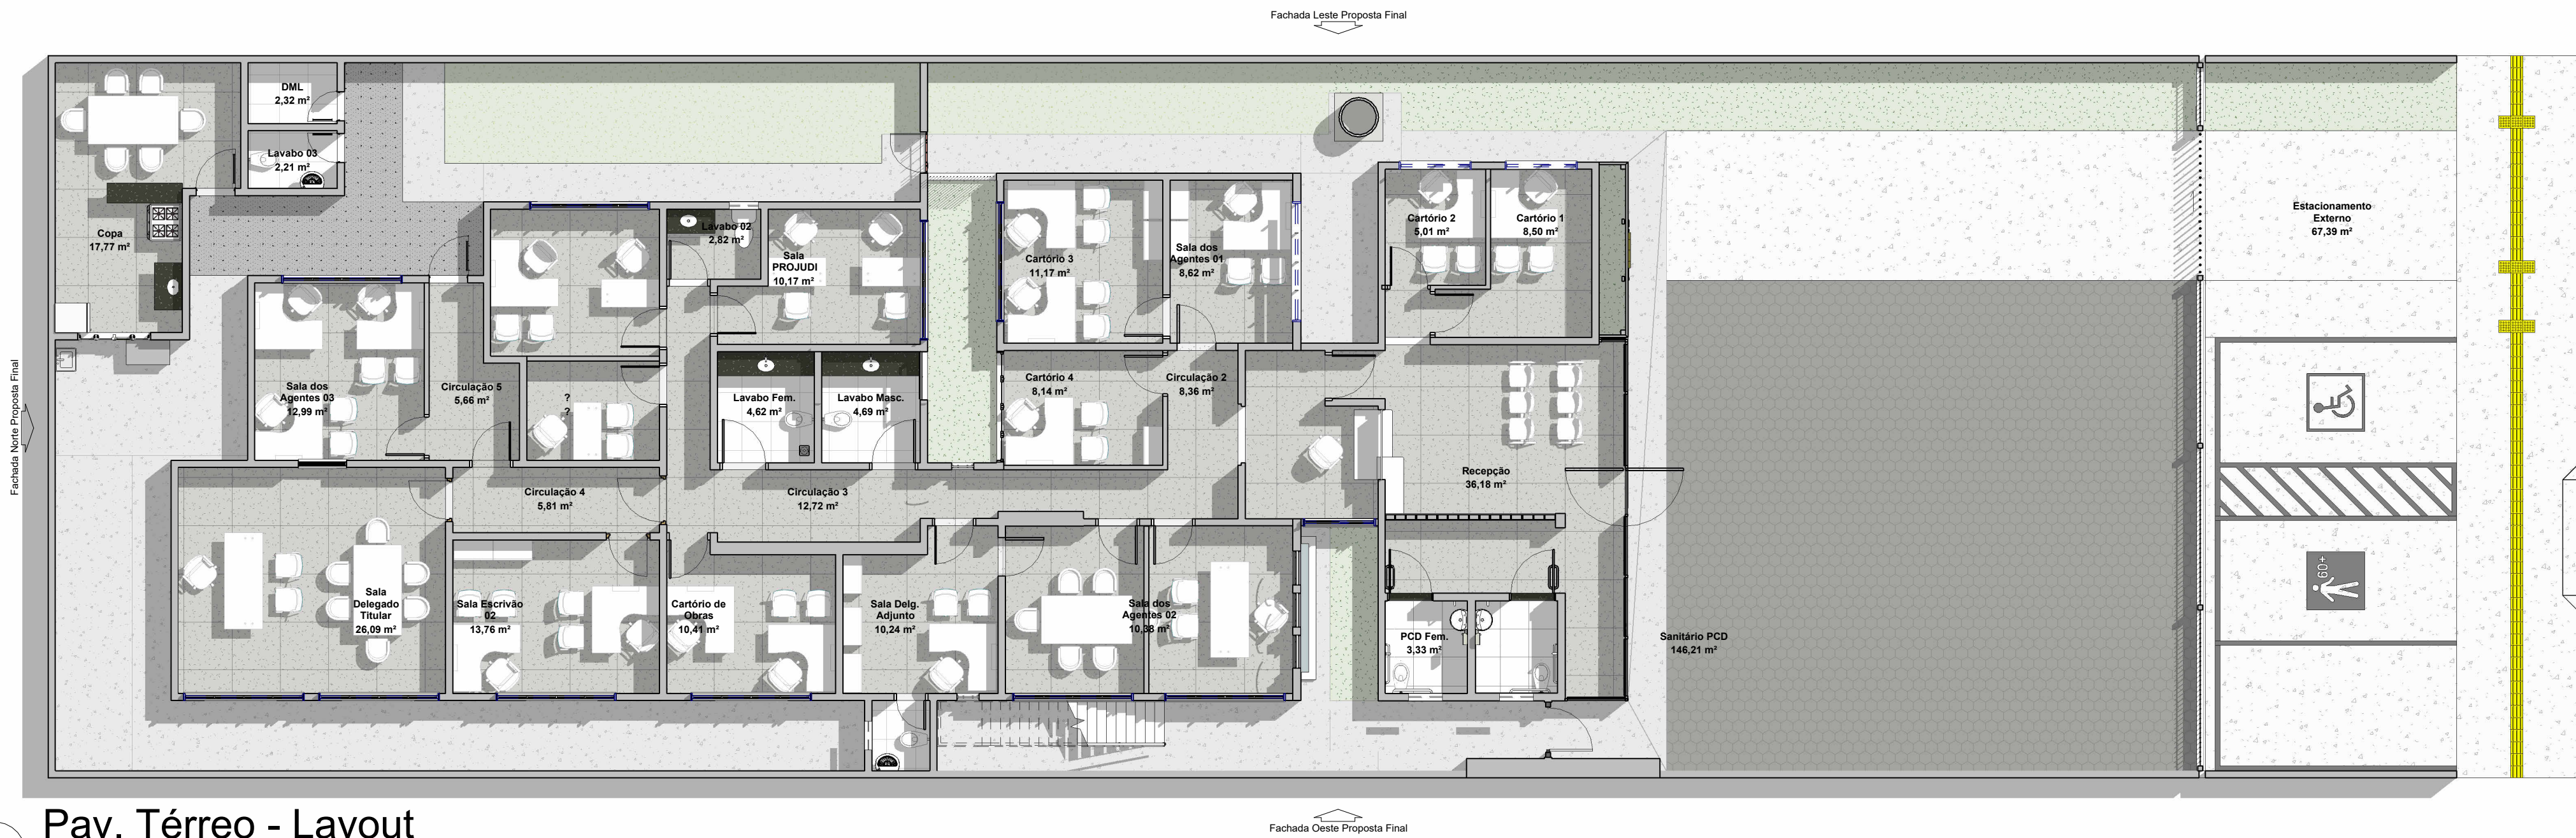


1 Pav. Térreo - Layout
1 : 100

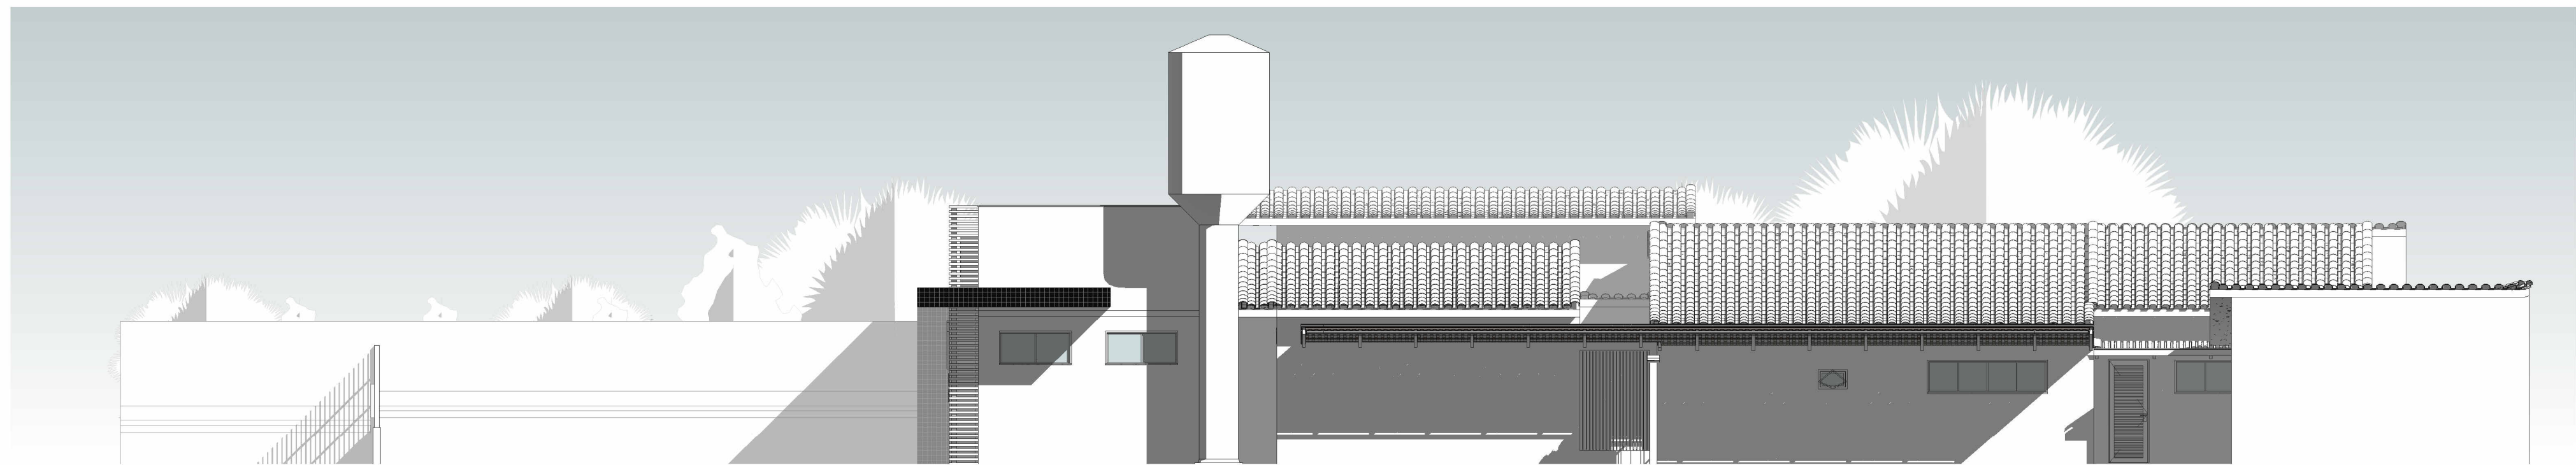

2 Fachada Leste Proposta Final
1 : 100




3 Fachada Oeste Proposta Final
1 : 100

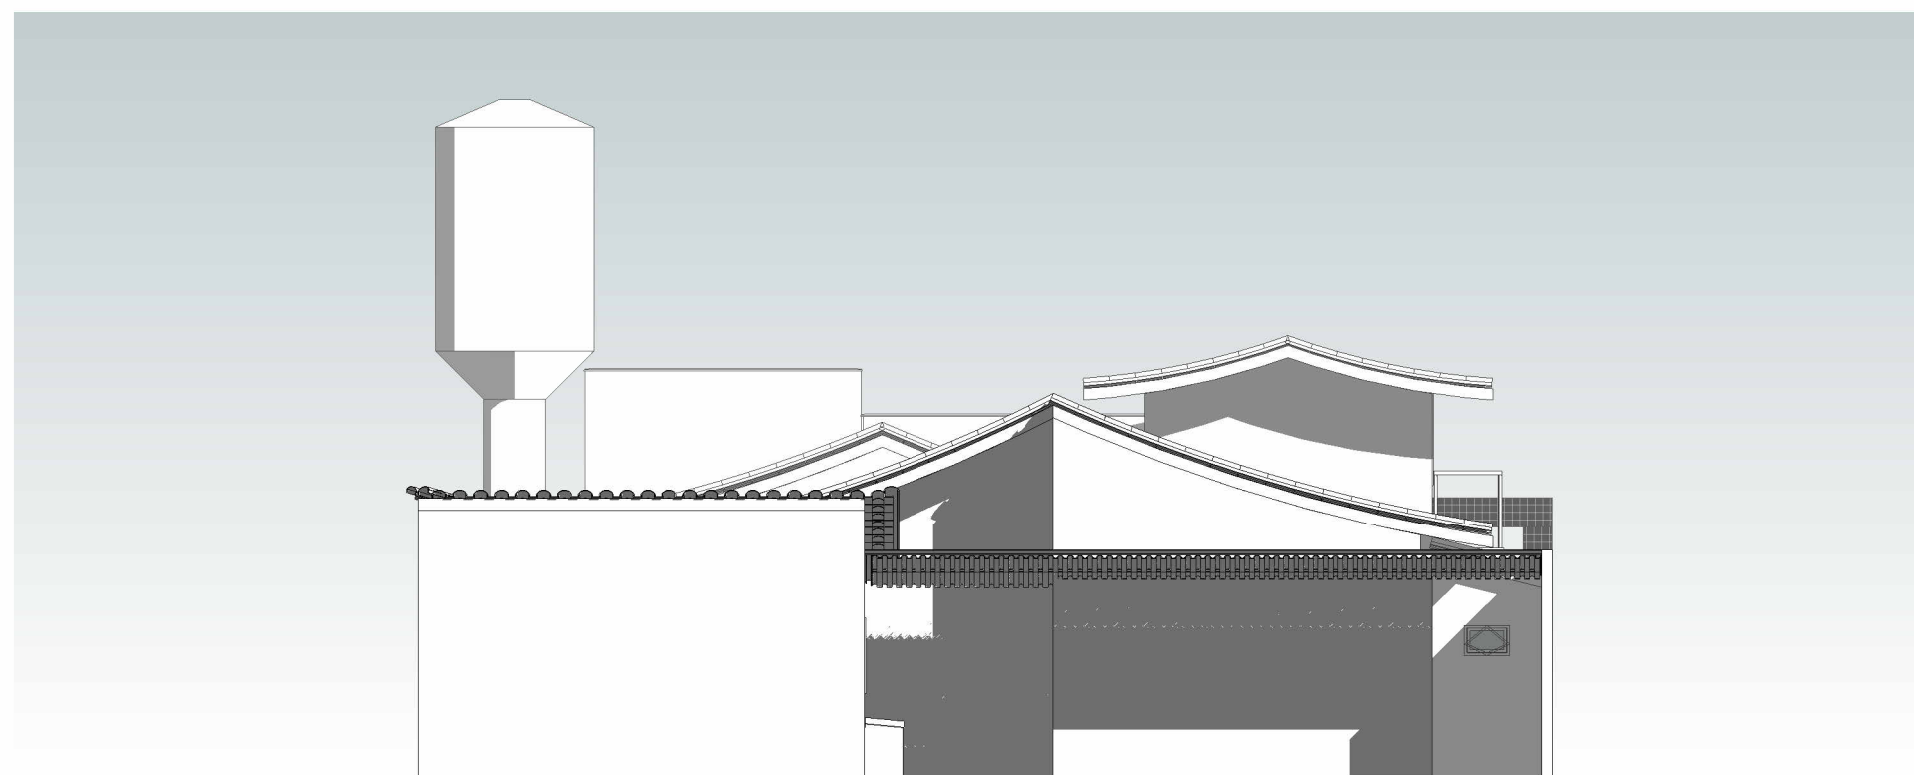


4 Fachada Norte Proposta Final
1 : 100



5 Fachada Sul Proposta Final
1 : 100

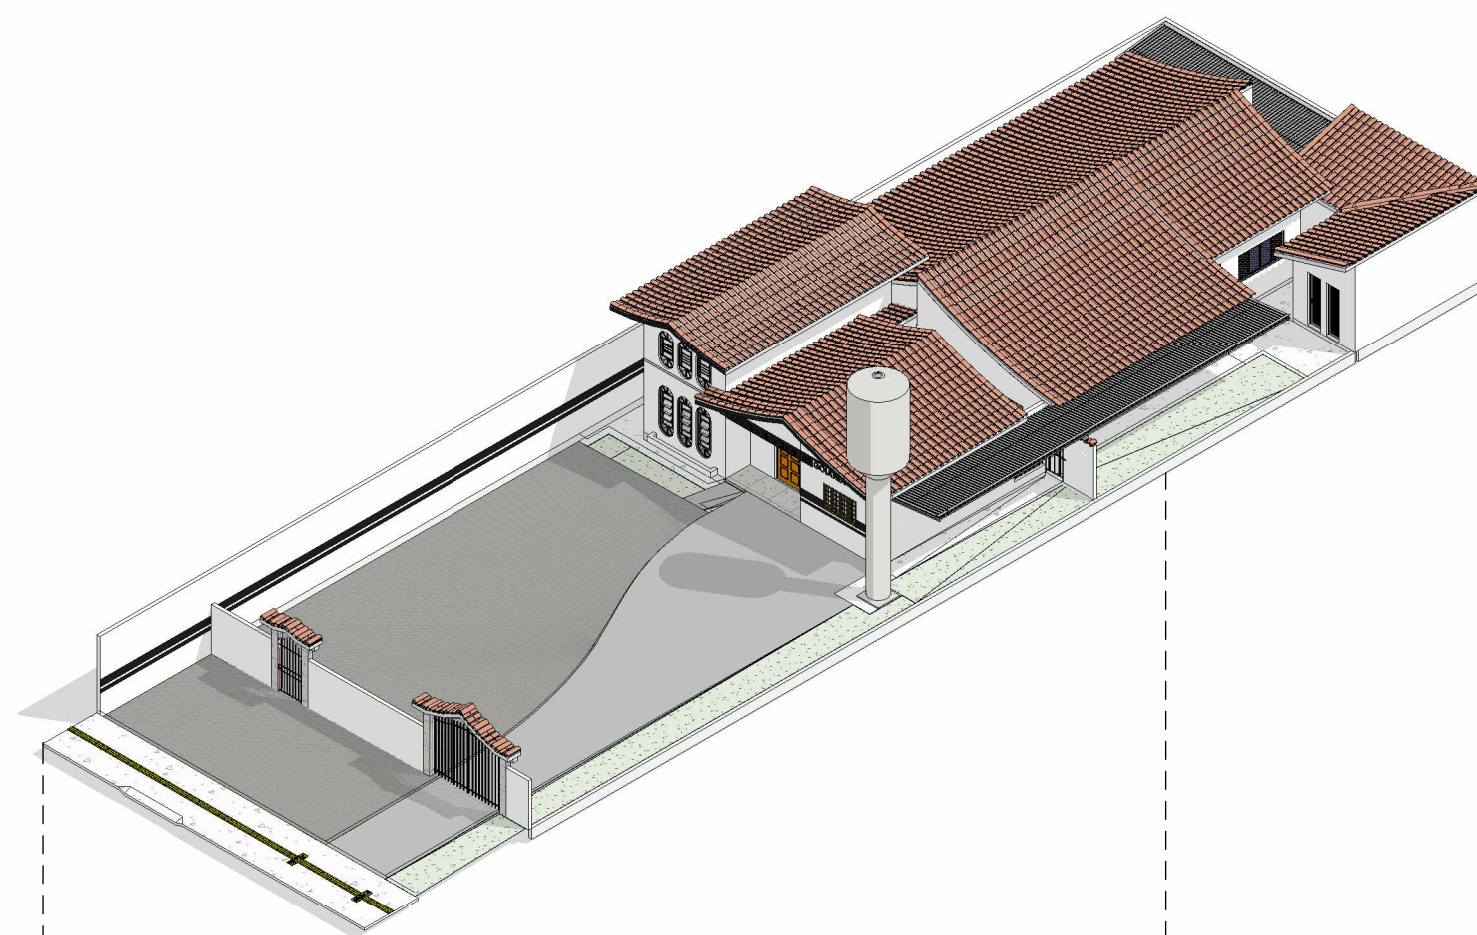

6 Isométrica Levantamento

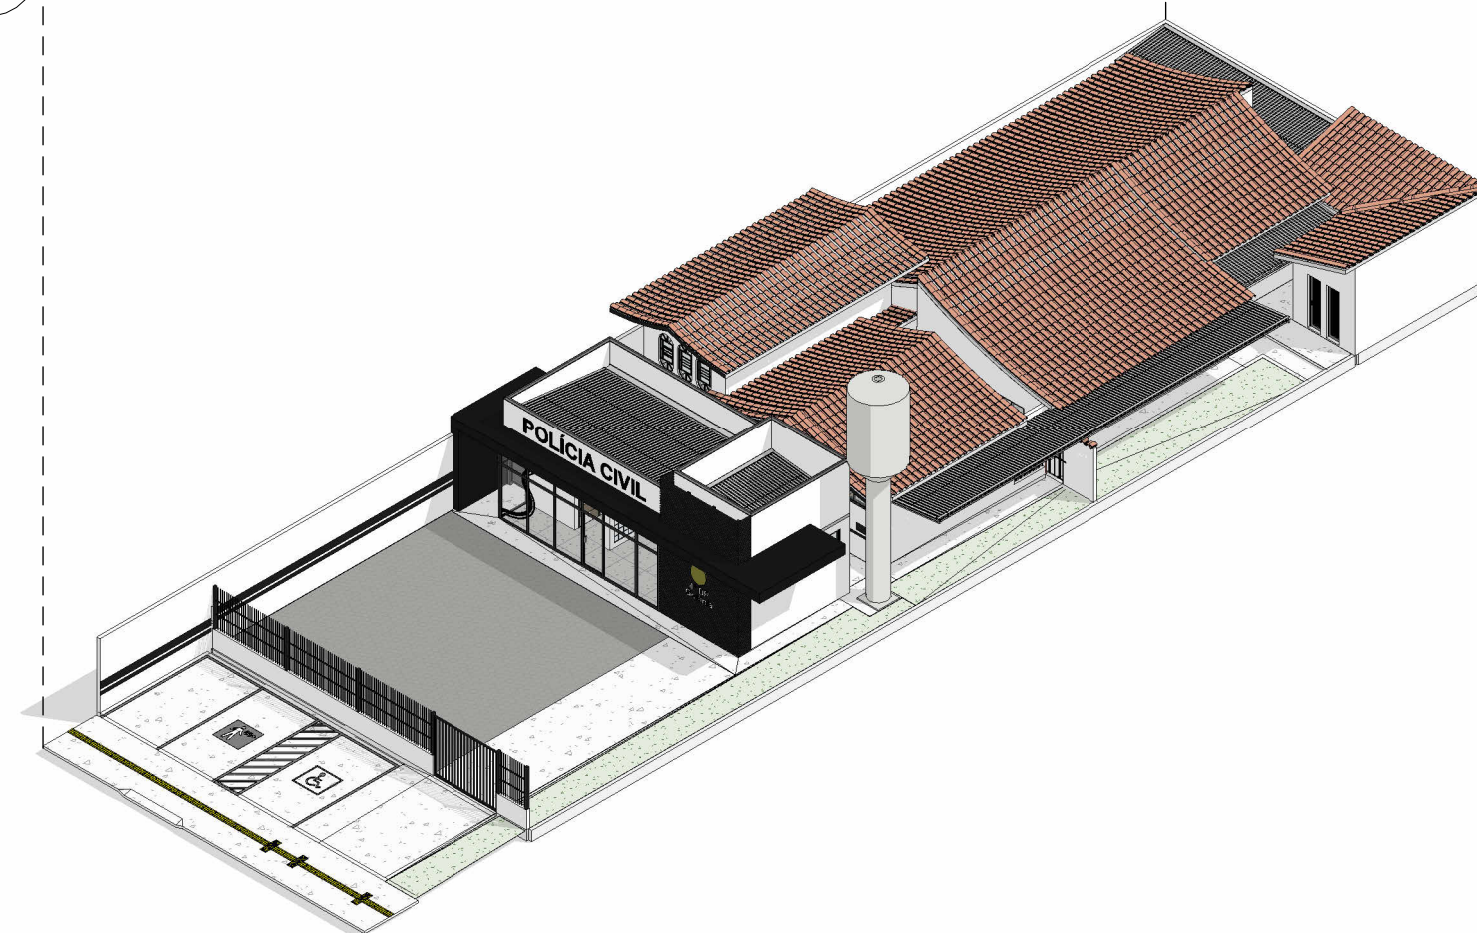

7 Isométrica Proposta Final

PROJETO ARQUITETÔNICO DE REFORMA

Endereço: R. T-29, 527 - St. Bueno, Goiânia - GO, 74250-010

Coordenadas Geográficas: 16.693623° S
49.278423° O

CNAE: 8424-8/00 - SEGURANÇA E ORDEM PÚBLICA

ATIVIDADE ECONÔMICA
INSTITUIÇÃO PÚBLICA
2 PAVIMENTOS

4°DP - GOIÂNIA

Tomador 01 - Proprietário

ESTADO DE GOIÁS - CNPJ 01.409.580/0001-38 / SECRETARIA DE
ESTADO DA SEGURANÇA PÚBLICA - CNPJ 01.409.606/0001-48

Tomador 02

POLÍCIA CIVIL-GO - CNPJ 37.014.123/0001-91

Documento assinado digitalmente

gov.br **GUILHERME GALDINO PEREIRA DE ALMEIDA**
Data: 26/04/2024 12:25:46-0300
Verifique em <http://validar.it.gov.br>

Autor do Projeto

ARQUITETO GUILHERME GALDINO - CAU 286282-4

Responsável Técnico



DESCRIÇÃO DOS PAVIMENTOS:		ESCALA:	
TÉRREO		INDICADA	
CONTEÚDO:	ÁREA DO TERRENO: 0,00 m²	PRANCHA:	
PLANTA DE LAYOUT		05/05	
FACHADA NORTE - PROPOSTA FINAL	ÁREA CONSTRUIDA: 314,73 m²		
FACHADA SUL - PROPOSTA FINAL			
FACHADA LESTE - PROPOSTA FINAL	ÁREA DE REFORMA: 314,73 m²		
FACHADA OESTE - PROPOSTA FINAL		DATA:	
ISOMÉTRICA	ÁREA PAVIMENTADA: 232,22 m²	11/01/24	
	ÍNDICE PAISAGÍSTICO: 82,11 m² - 38 %	DESENHADO POR:	
	C.C.A.P.:	GUILHERME GALDINO	
ARQUIVO:		GERÊNCIA DE ENGENHARIA	
ARQ_4DP_REV01			