

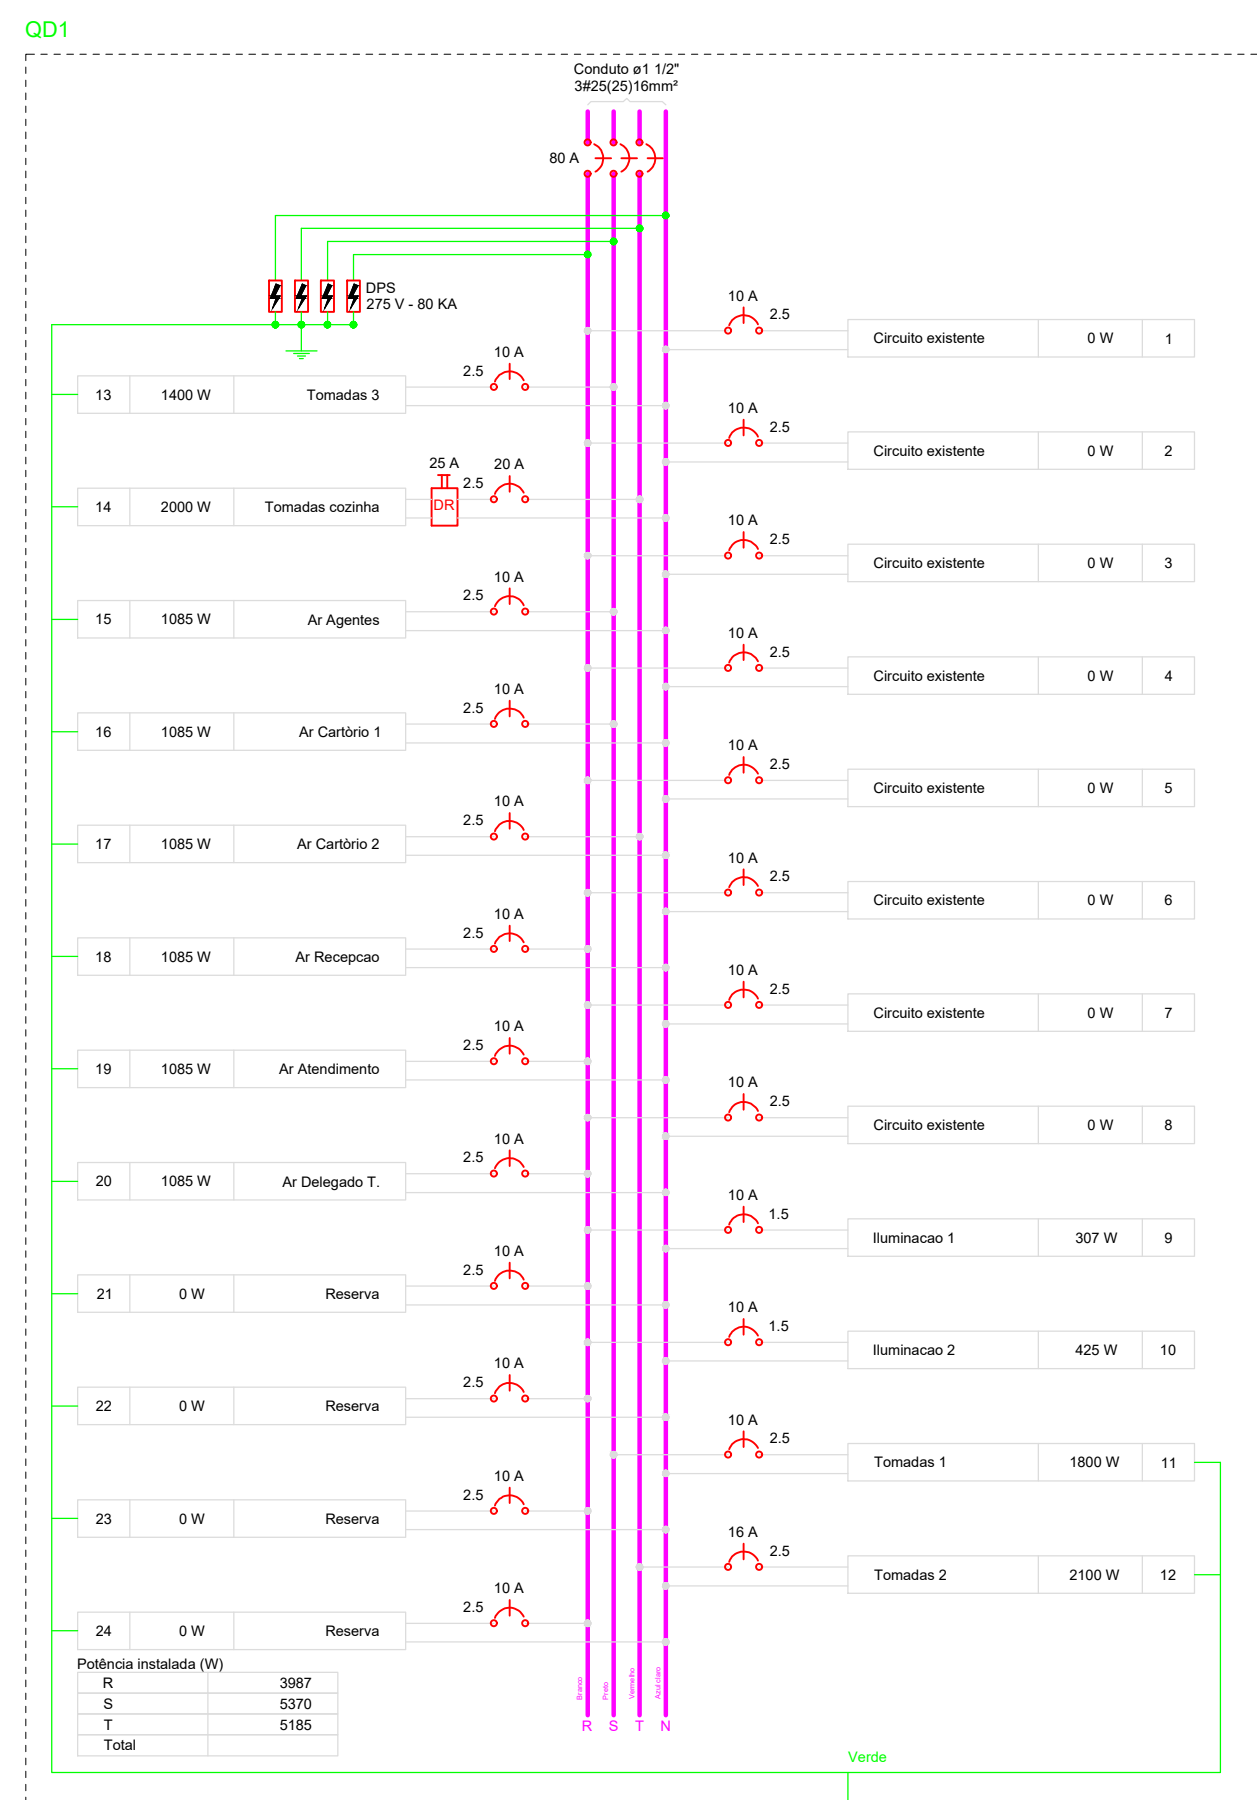


Diagrama Multifilar Geral



- 01 - ELÉTRICIDADE NÃO COTADOS SERÃO DE 0 1/2";
- 02 - FIAÇÃO NÃO COTADA SERÁ DE 2,5mm²;
- 03 - TODOS OS CONDUTORES PARA AS INSTALAÇÕES INTERNAS SERÃO NÃO-PROPAGANTES DE CHAMA.
- 04 - TODOS OS QUADROS DEBEM SER DE 19"X30"X1,5" (483X762X38MM);
- 05 - TODOS OS QUADROS DE DISTRIBUIÇÃO DEVERÃO POSSUIR SUPRESSORES DE SURTO DO TIPO MODULAR, SENDO INSTALADOS DENTRO DA CAIXA DO DISJUNTOR GERAL, DE 3 POLOS, COM TENSÃO NOMINAL, PARA REDES 380/220, 220/125V, COM CORRENTE MÁXIMA DE 40KA;
- 06 - TODOS OS CABOS DE ALIMENTAÇÃO DO BARRAMENTO DE EQUALIZAÇÃO PRINCIPAL(BEP);
- 07 - SISTEMA DE ATERRAMENTO TN-S;
- 08 - A RESISTÊNCIA DE ATERRAMENTO NÃO DEVERÁ ULTRAPASSAR 10 OHMS EM QUALQUER ÉPOCA DO PROJETO;
- 09 - TODAS AS PARTES METÁLICAS DEVERÃO SER ELETRODINAMIZADAS (ELETRODUTOS, ESTRUTURAS METÁLICAS DO FORRO E TELHAO, VENTANIZAS E ESQUADRIAS METÁLICAS);
- 10 - O PROJETO ESTÁ EM CONFORMIDADE COM O 3.º N.º. 10. SEGURANÇA EM INSTALAÇÕES E SERVIÇOS EM ELÉTRICIDADE, NR APROVADA PELA PORTARIA MT 3.124/1978, REDAÇÃO CONFORME PORTARIA MT 589/2004;
- 11 - O PROJETO ESTÁ EM CONFORMIDADE COM A ABNT NR 5410/2004: INSTALAÇÕES ELÉTRICAS DE BAIXA TENSÃO;
- 12 - OS SERVIÇOS DEVERÃO SER EXECUTADOS POR EMPRESA ESPECIALIZADA E COM EXPERIÊNCIA NA ÁREA, POR MÃO-DE-OBRA QUALIFICADA E EM CONFORMIDADE COM A NR-10, BEM COMO TODAS AS FERRAMENTAS DE TRABALHO, O PROPRIETÁRIO DAS INSTALAÇÕES ELÉTRICAS DEVE SE ENTREGUE, APÓS A EXECUÇÃO DA REFORMA, EM CONFORMIDADE COM A NR-10;
- 13 - AS INSTALAÇÕES ELÉTRICAS JÁ EXISTENTES ESTÃO DESTACADAS EM CINZA E DEVEM SER MANTIDAS.

APROVAÇÃO:

Endereço: R. Cura D'Almeida, 148-196 - Góia, Goiânia - GO, 74485-280

Coordenadas Geográficas: -16.888687505061585
-49.33532847053324

CNAE: 8424-8/00 - SEGURANÇA E ORDEM PÚBLICA

ATIVIDADE ECONÔMICA
INSTITUIÇÃO PÚBLICA

Tomador 01/Proprio

ESTADO DE GOIÁS - CNPJ 01.409.580/0001-38
SECRETARIA DE ESTADO DA SEGURANÇA PÚBLICA DE GOIÁS - CNPJ 01.409.606/0001-48


Tornado 02

POLÍCIA CIVIL - GO - CNPJ 37.014.123/0001 - 91

Eng. Eletricista - Sávio Henrique dos Santos - CREA: 1015364/195D-GO

Autor do Projeto

Eng. Eletricista - Sávio Henrique dos Santos - CREA: 1015364195D-GC

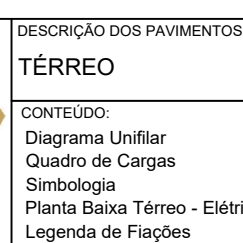

1/1

DATA:	Abril / 2024
DESENHO:	Eng. Sávi