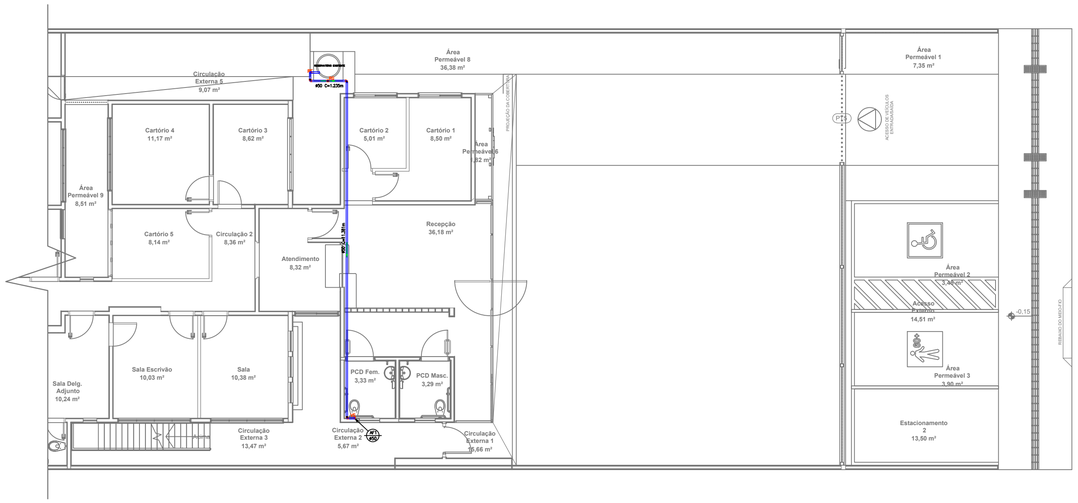

Planta Hidráulica - Alimentação

Escala 1:50

LEGENDA:

PVC Soldável marrom	
	- Joelho 90 50mm (Detalhado/Cenas)
	- Joelho 90 50mm (Detalhado/em Planta)
Registros,Valv.,Hid	
	- Registro de Gaveta bruto 1.1/2" (Detalhado/em Planta)
PRUMADAS	
AF 001	Água Fria
TUBULAÇÃO	
	- Tubo PVC Soldável marrom (NBR 5648/pe CP19) 50mm (Detalhado)

ALIMENTAÇÃO

PVC Soldável marrom

Quant.	Und.	Dimensão	Descrição
13.49 4	m pc	50mm 50mm	Tubo PVC Soldável marrom (NBR 5648/pe CP19) Joelho 90

Registros,Valv.,Hid

Quant.	Und.	Dimensão	Descrição
1	pc	1.1/2"	Registro de Gaveta bruto

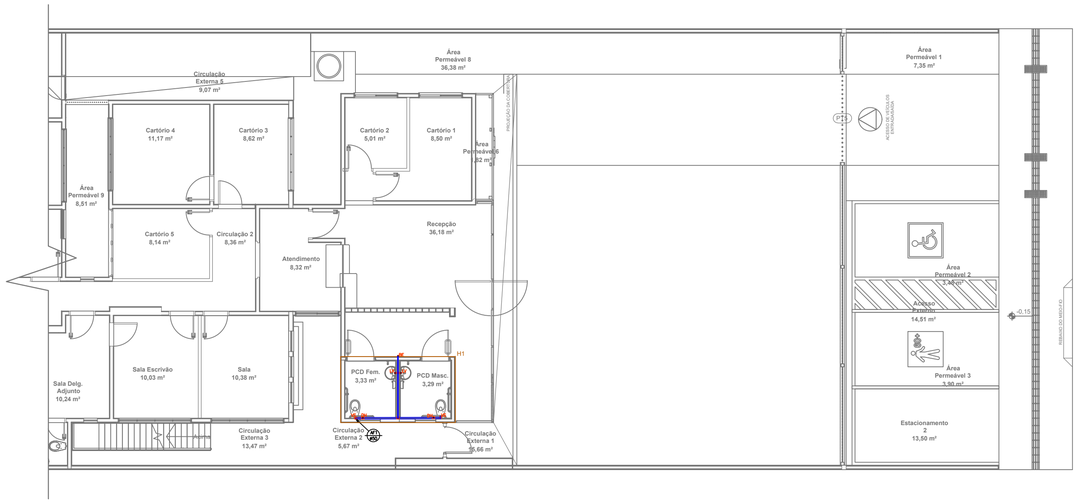

Planta Ramais - Hidrossanitária

Escala 1:50

LEGENDA:

PVC Soldável marrom	
	- Cruzeta 25mm (Detalhado/em Planta)
	- Joelho 90 25mm (Detalhado/Cenas)
	- Joelho 90 50mm (Detalhado/Cenas)
	- T6 de redução 50x25mm (Detalhado/em Planta)
TUBULAÇÃO	
	- Tubo PVC Soldável marrom (NBR 5648/pe CP19) 25mm (Detalhado)
	- Tubo PVC Soldável marrom (NBR 5648/pe CP19) 50mm (Detalhado)

RAMAIS-SUBRAMAIS

PVC Soldável marrom
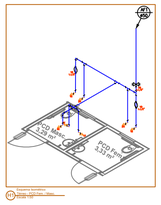
Quant.	Und.	Dimensão	Descrição
2.88	m	50mm	Tubo PVC Soldável marrom (NBR 5648/pe CP19)
2.27	m	25mm	Tubo PVC Soldável marrom (NBR 5648/pe CP19)
1	pc	25mm	Cruzeta
3	pc	25mm	Joelho 90
2	pc	50mm	Joelho 90
3	pc	25mm	Joelho 90
2	pc	50mm x1.1/2"	Joelho 90 com bucha de latão
2	pc	25mm x1/2"	Joelho 90 com bucha de latão
1	pc	50mm	T6
3	pc	50mm x25mm	T6 de redução