

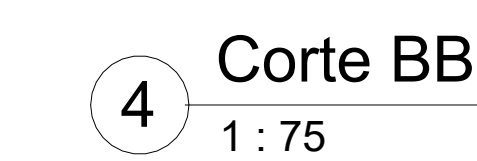
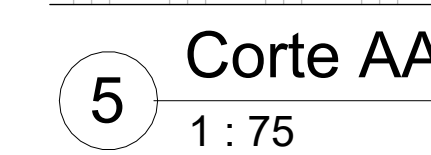



Total geral: 71

Total geral: 44

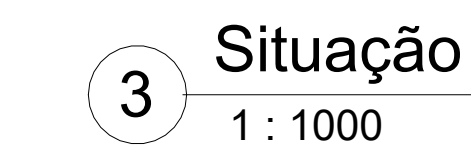


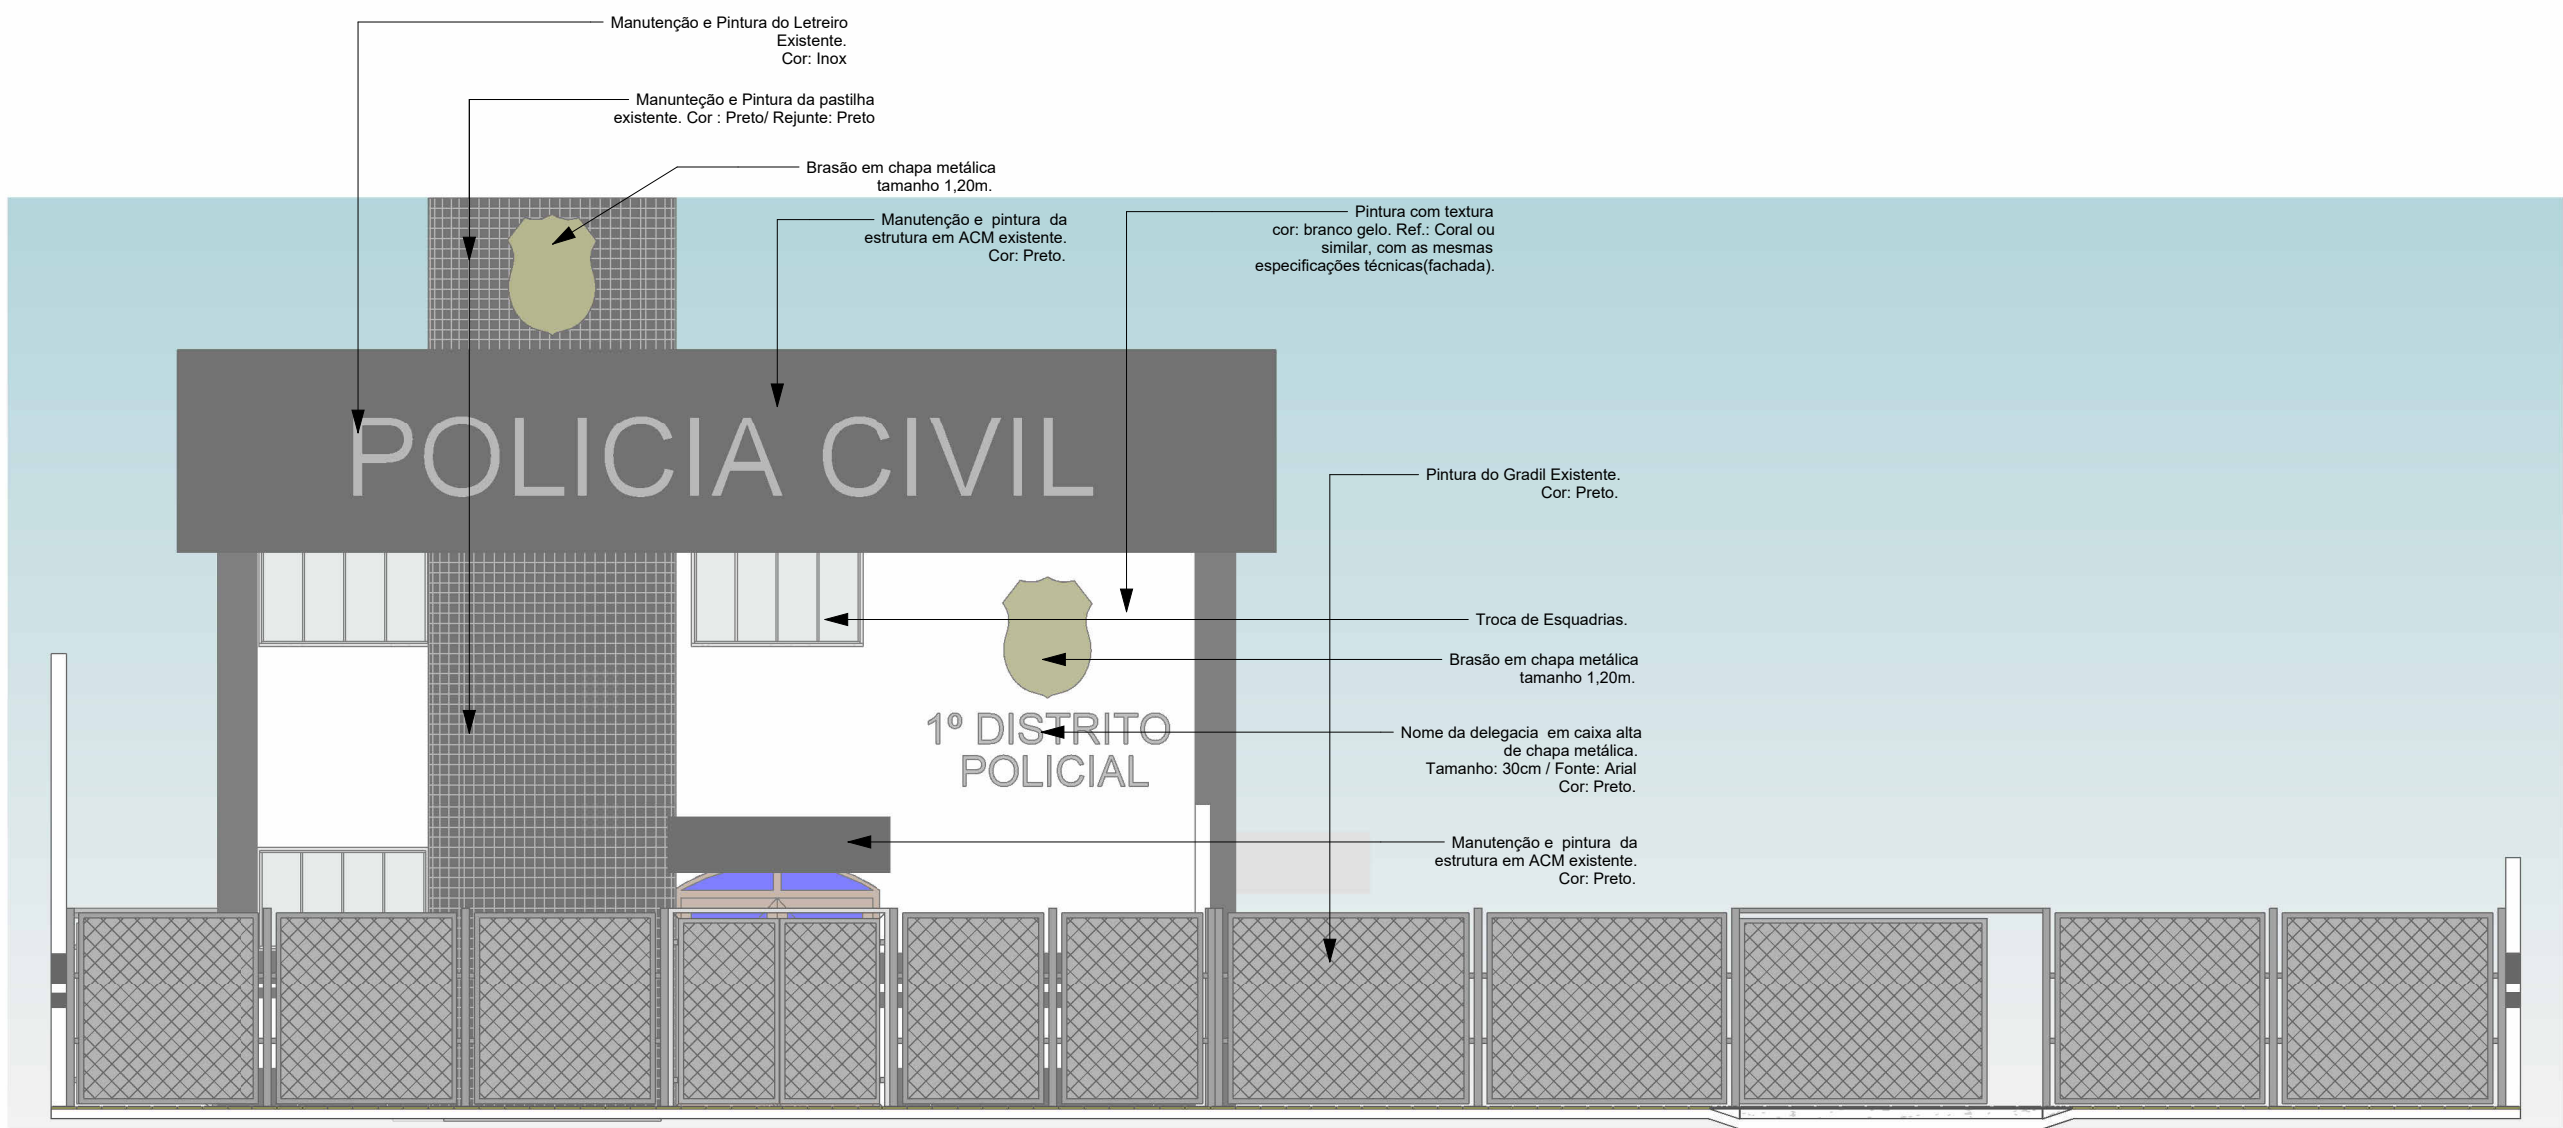


1 Fachada Frontal
1 : 75

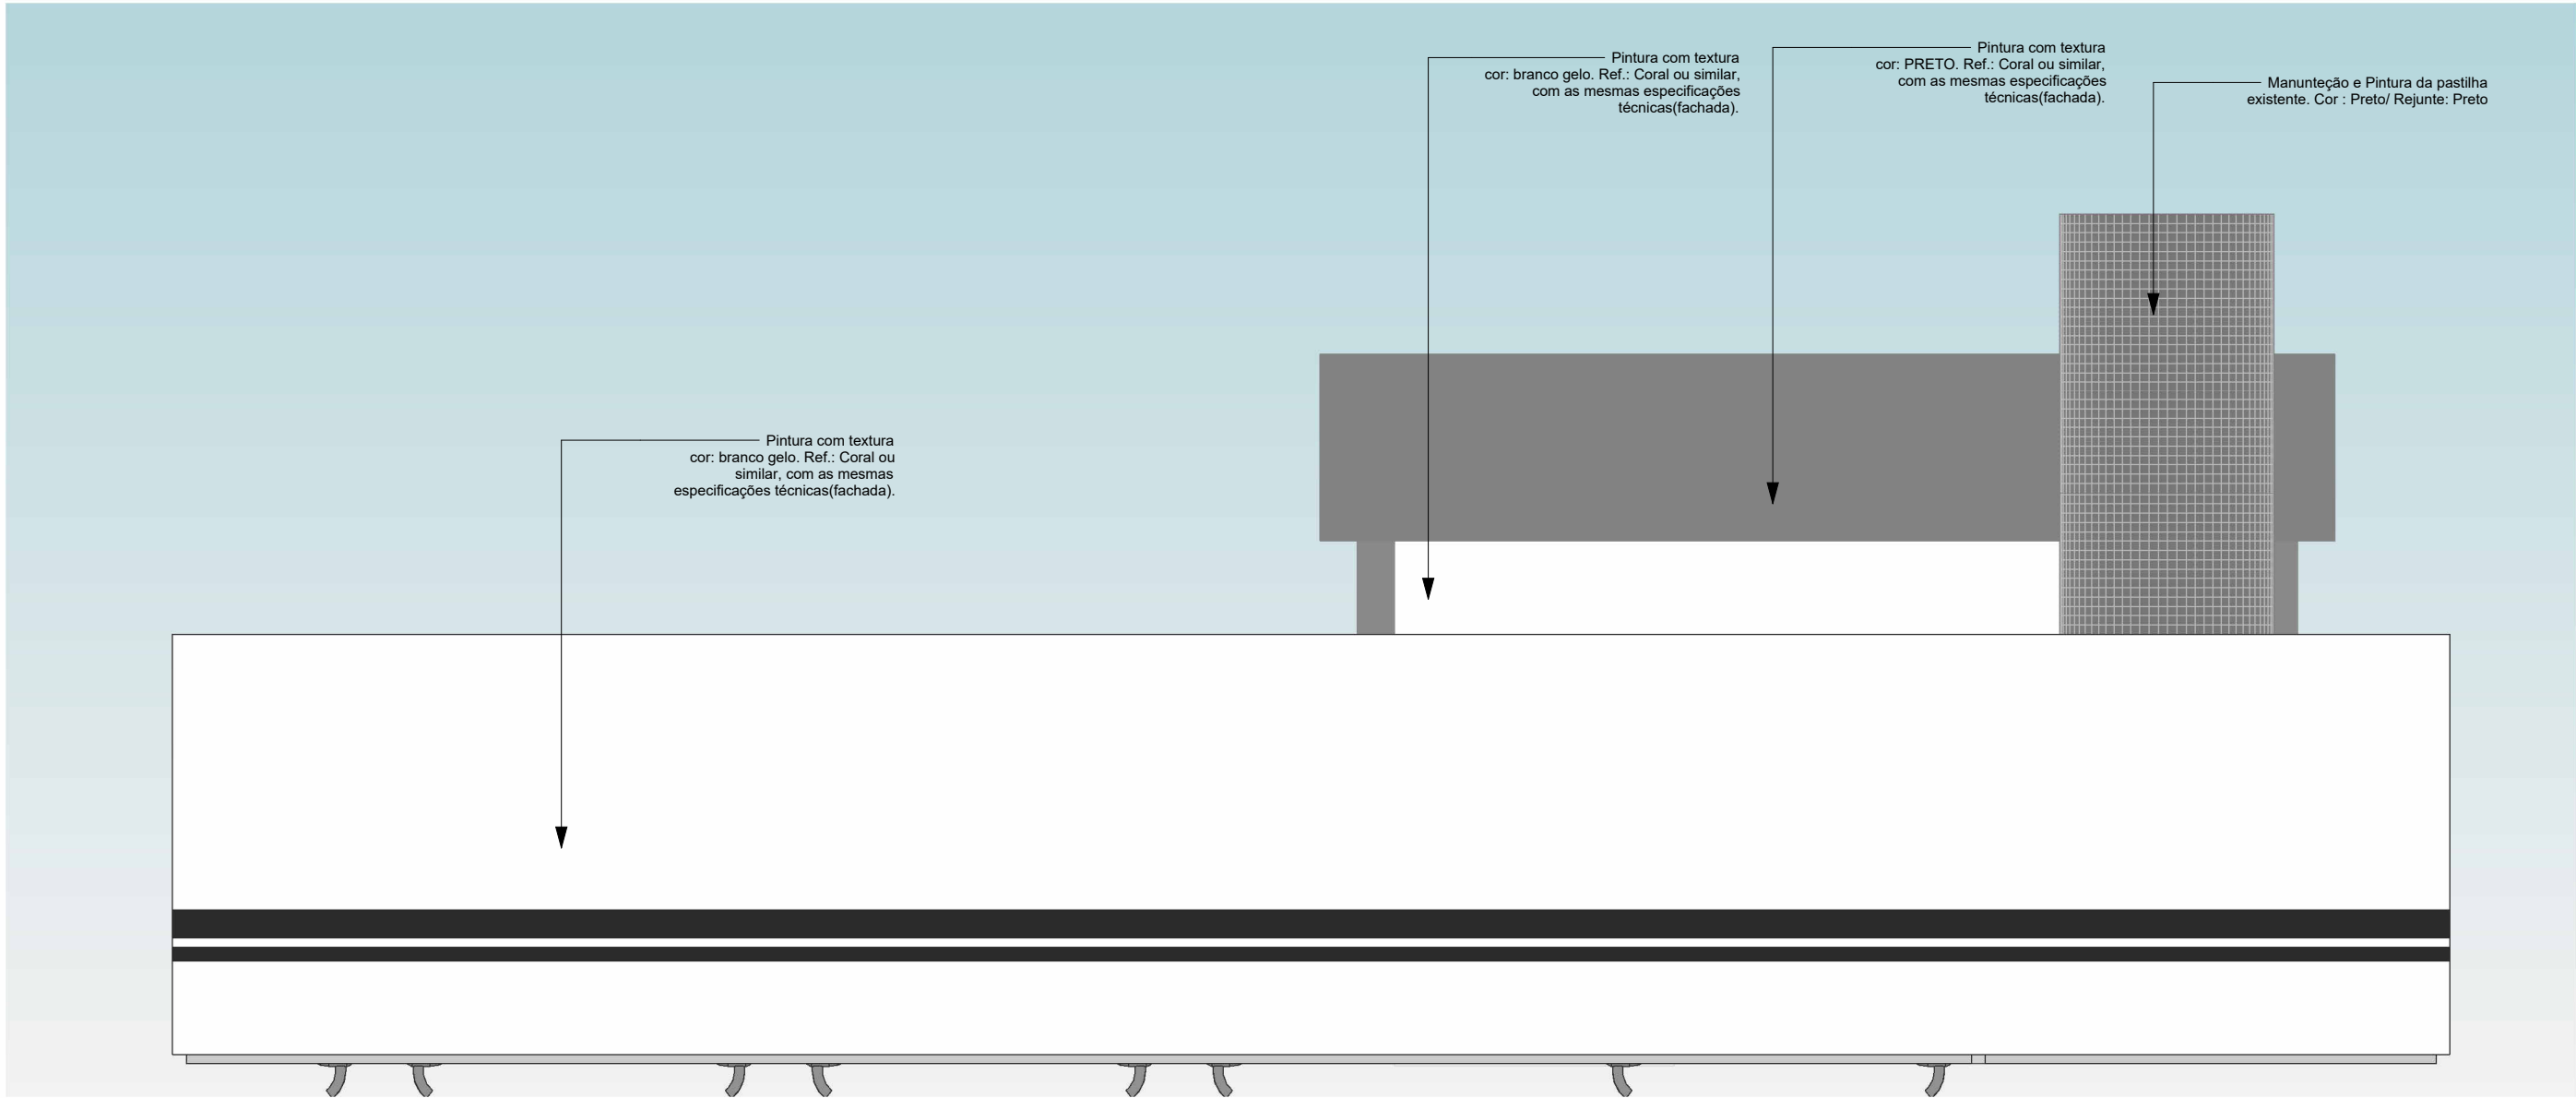


2 Fachada Posterior
1 : 75

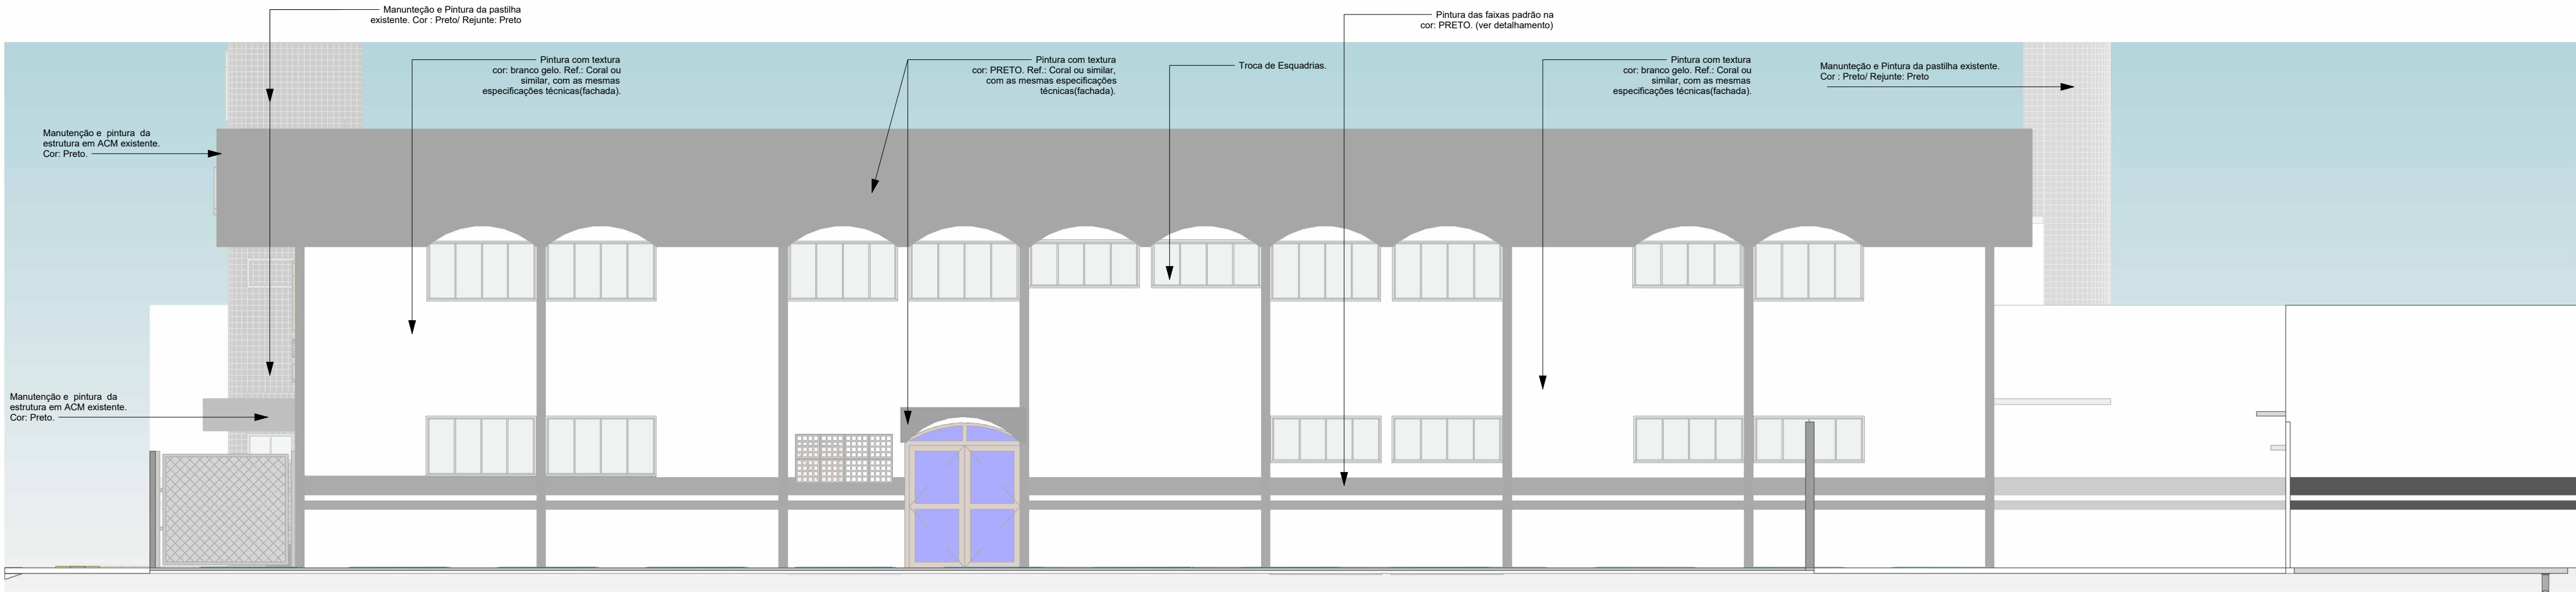

3 Fachada Lateral Direita
1 : 75

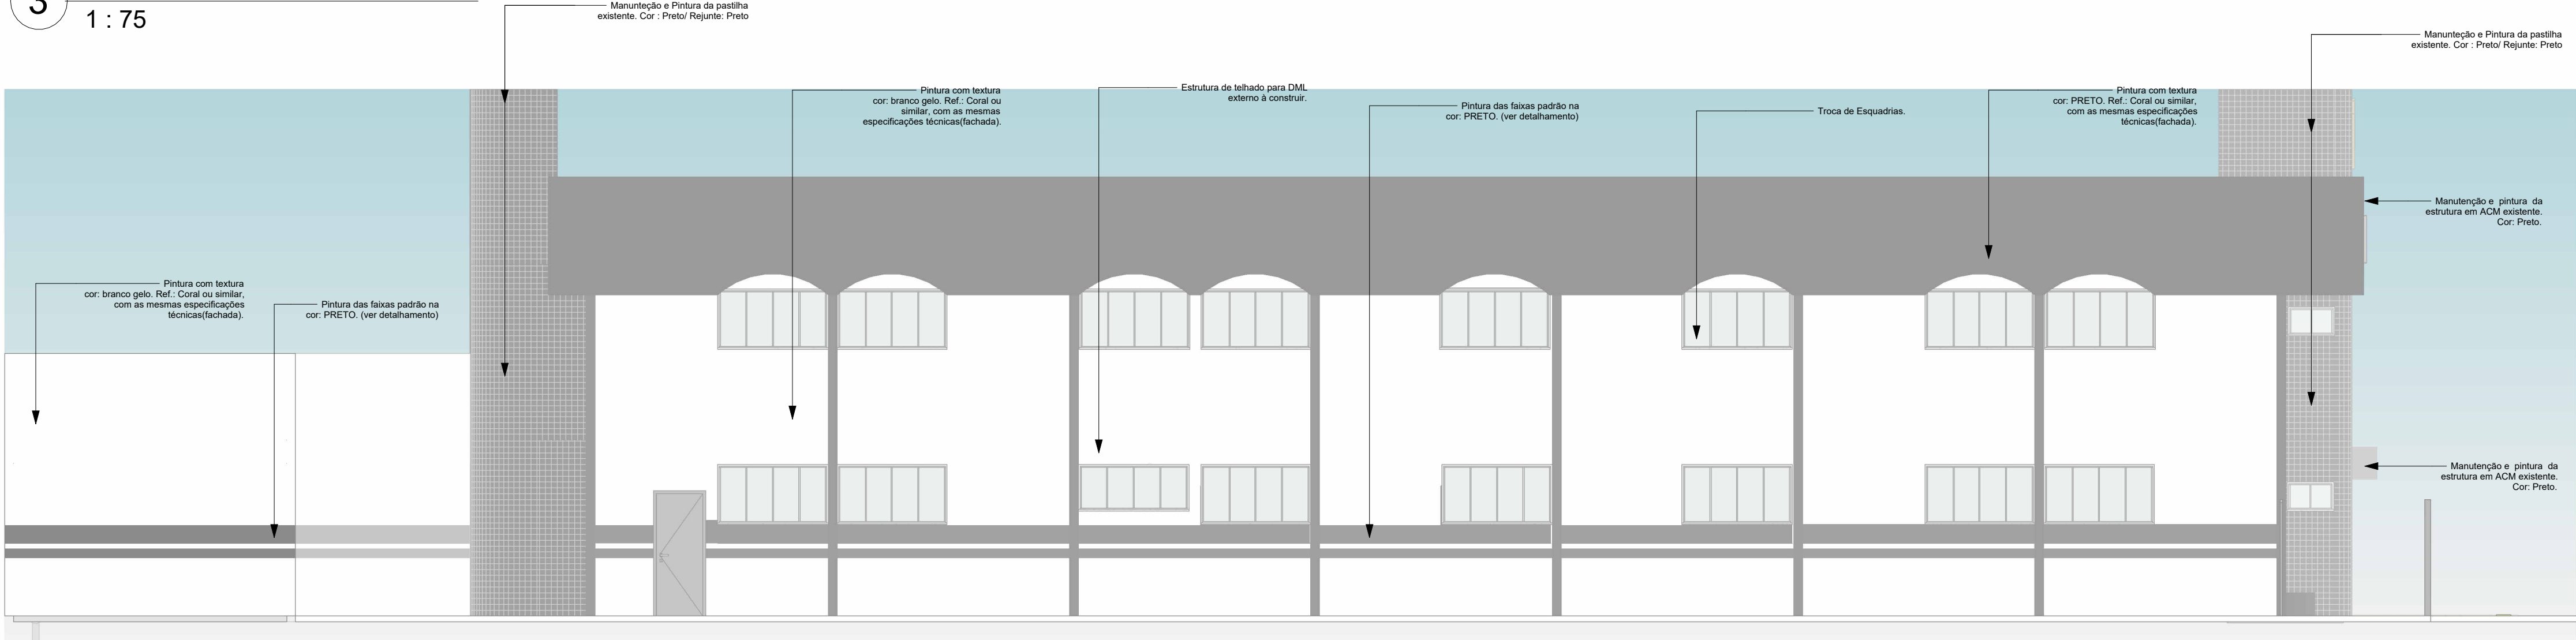

4 Fachada Lateral Esquerda
1 : 75

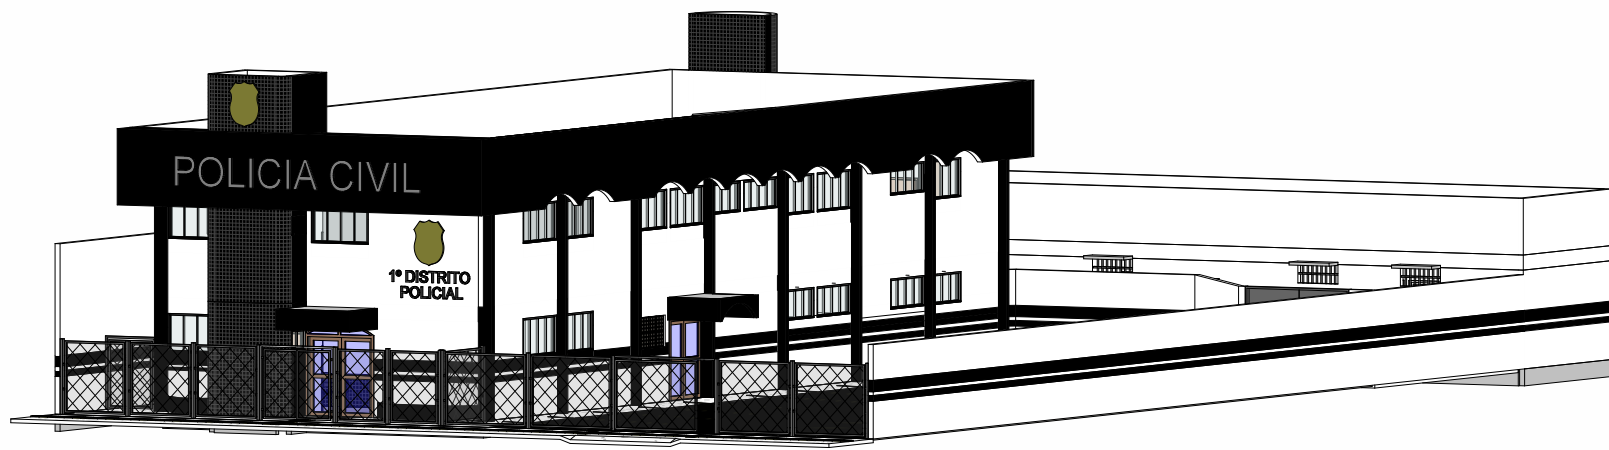

6 3D Perspectiva



5 3D - Fachada

PROJETO ARQUITETÔNICO DE REFORMA

Endereço: Rua 66, s/n, Setor Central, Goiânia-GO, CEP 74063-340

Coordenadas Geográficas: -16 663419" S
-49 256452" O

CNAE: 8424-8/00 - SEGURANÇA E ORDEM PÚBLICA

ATIVIDADE ECONÔMICA
INSTITUIÇÃO PÚBLICA
2 PAVIMENTOS

1º DP DE GOIÂNIA

Tomador 01 - Proprietário

ESTADO DE GOIÁS - CNPJ 01.409.580/0001-38 / SECRETARIA DE
ESTADO DA SEGURANÇA PÚBLICA - CNPJ 01.409.606/0001-48

Tomador 02

POLICIA CIVIL-GO - CNPJ 37.014.123/001-91

Documento assinado digitalmente

MARILIA OLIVEIRA MUNIZ
Data: 15/08/2024 15:13:27 -0300
Verifique em <https://validar.it.gov.br>

Autor do Projeto

ARQ. E URB. MARILIA OLIVEIRA MUNIZ - CAU A253093-7
RRT 14239004

Responsável Técnico



DESCRIÇÃO DOS PAVIMENTOS.		ESCALA:
TÉRREO		INDICADA
CONTEÚDO:	ÁREA DO TERRENO: 1583,63 m²	PRANCHA:
Fachada Frontal	ÁREA CONSTRUIDA: 710,14 m²	03/03
Fachada Lateral Direita	ÁREA DE REFORMA:	
Fachada Lateral Esquerda	ÁREA PAVIMENTADA: 587,40 m²	DATA:
Fachada Posterior	ÍNDICE PAISAGÍSTICO: 00,00 m² - 00,00%	11/01/24
3D	C.C.A.P.:	DESENHO:
		Arq. Marília - GERÊNCIA DE ENGENHARIA
ARQUIVO:		
ARQ_1DP_GOIÂNIA_REV01		