



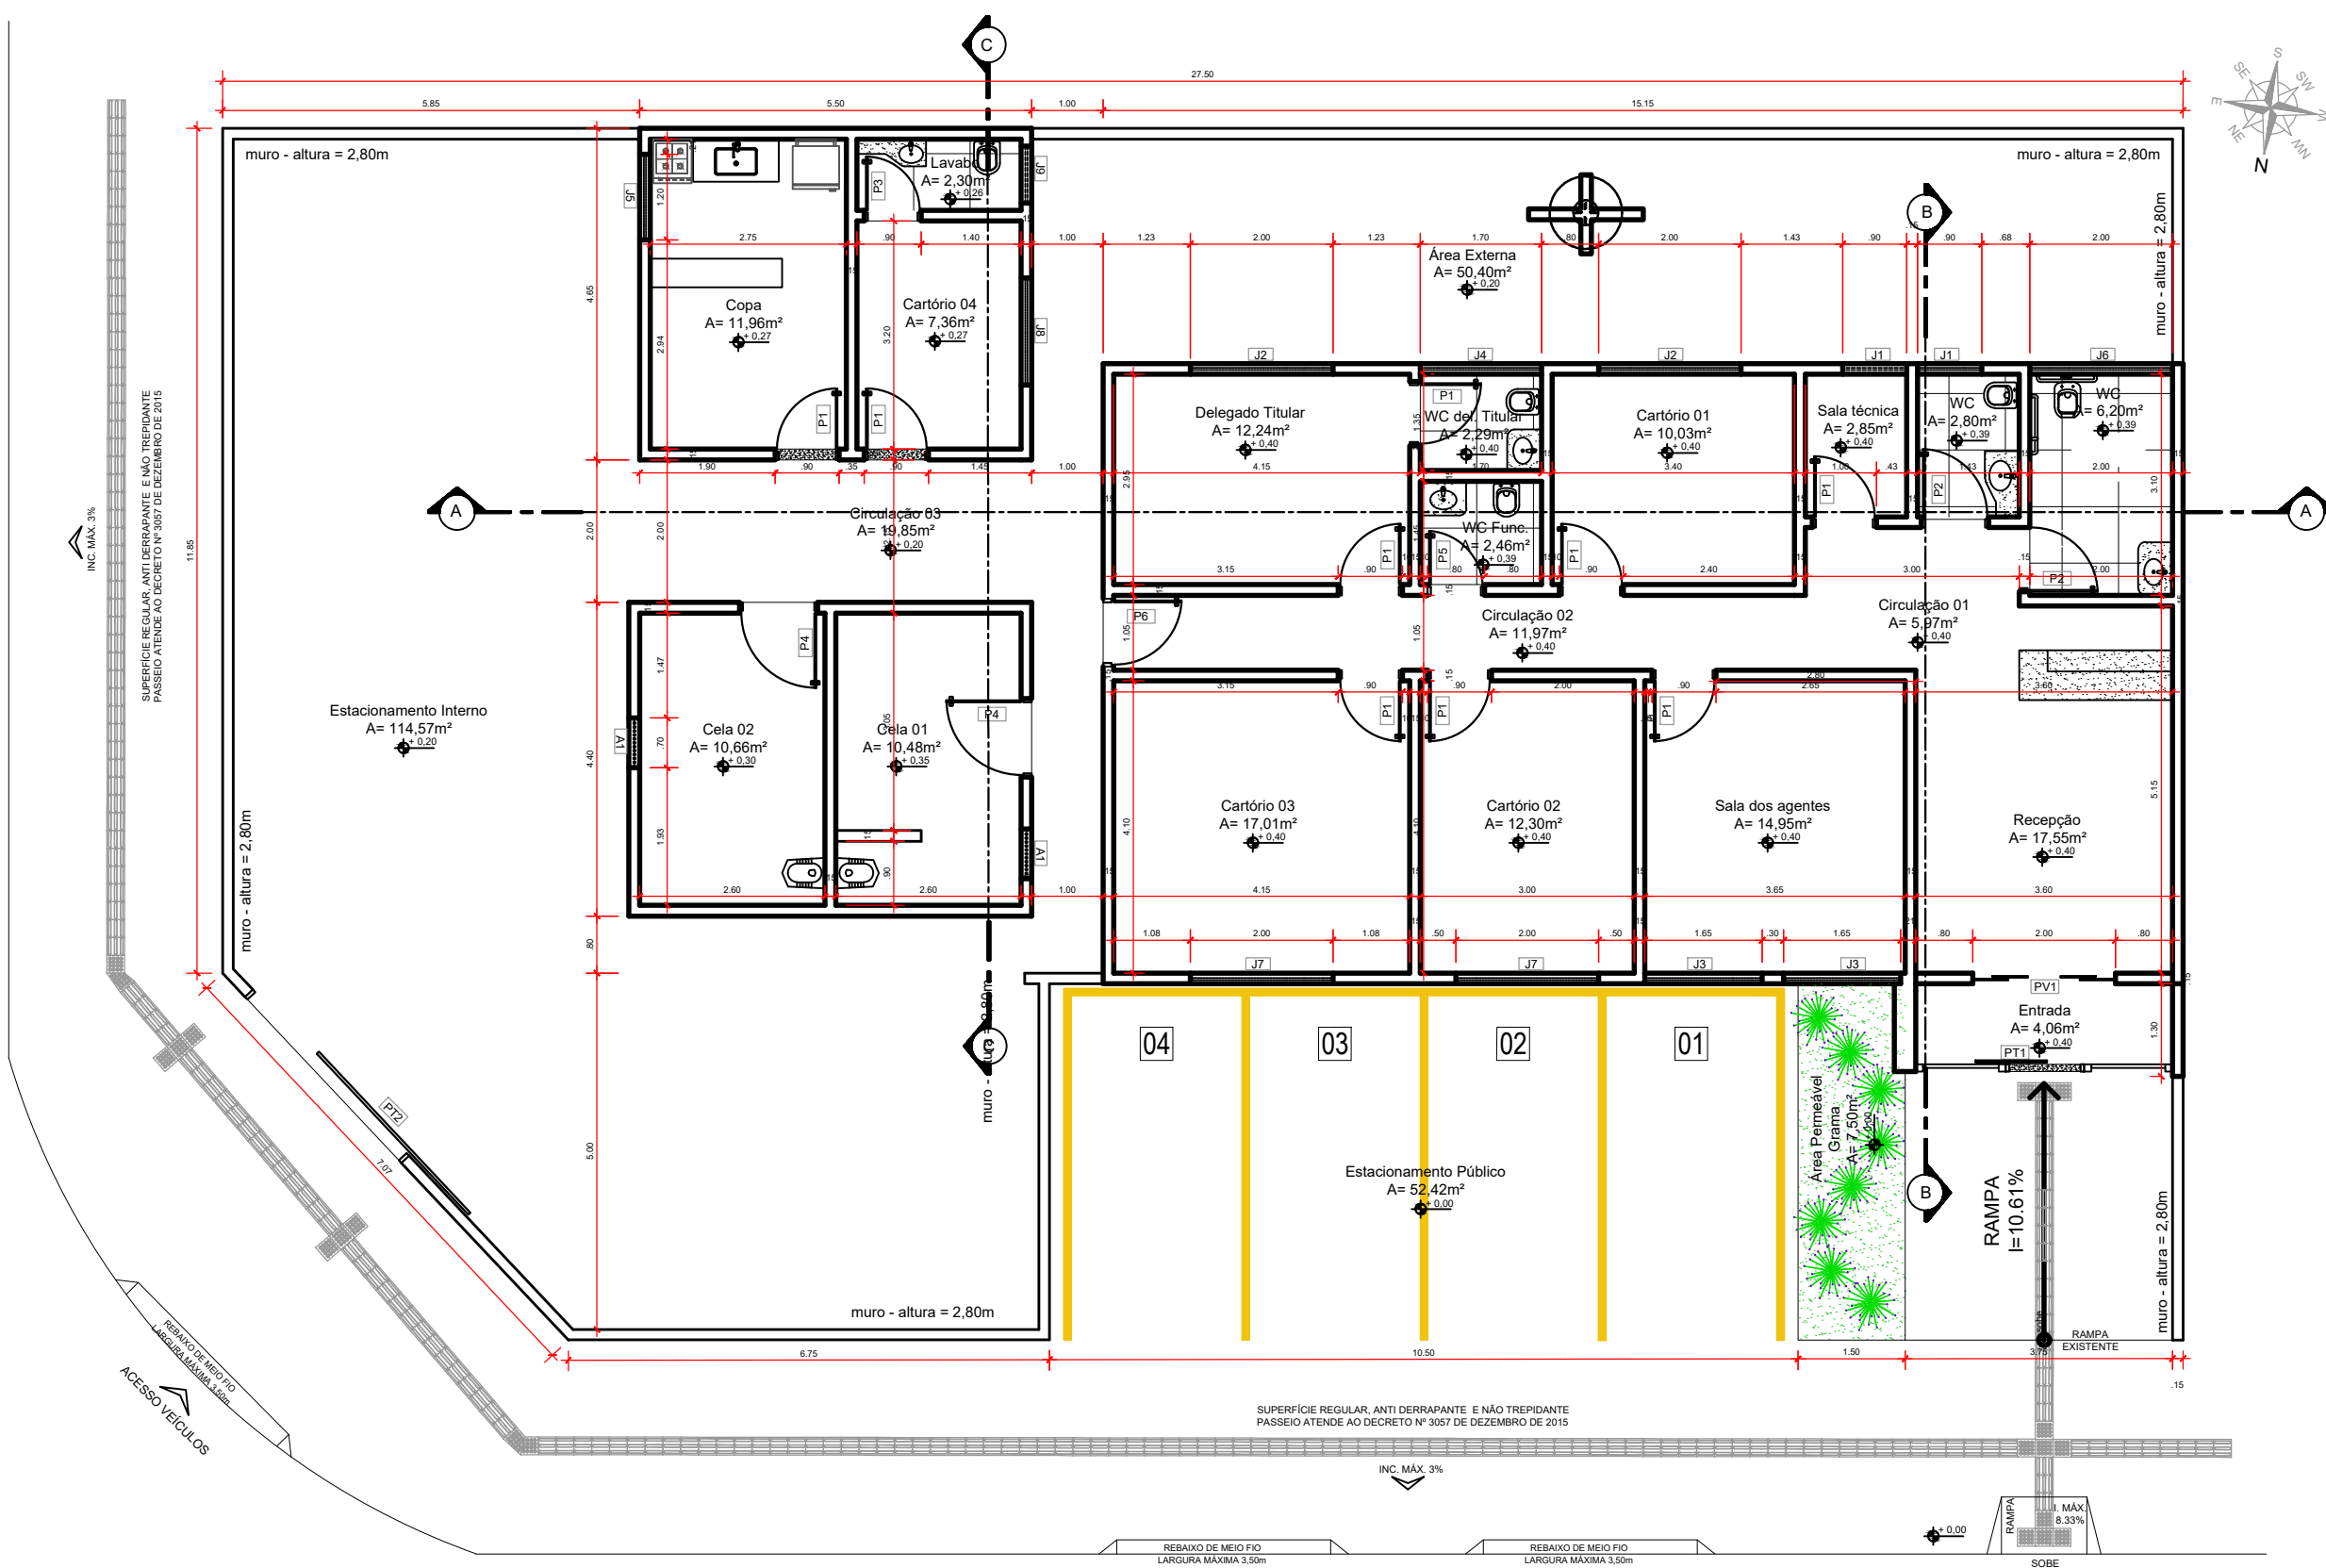


LEVAMENTO ATUAL
escala:1/100

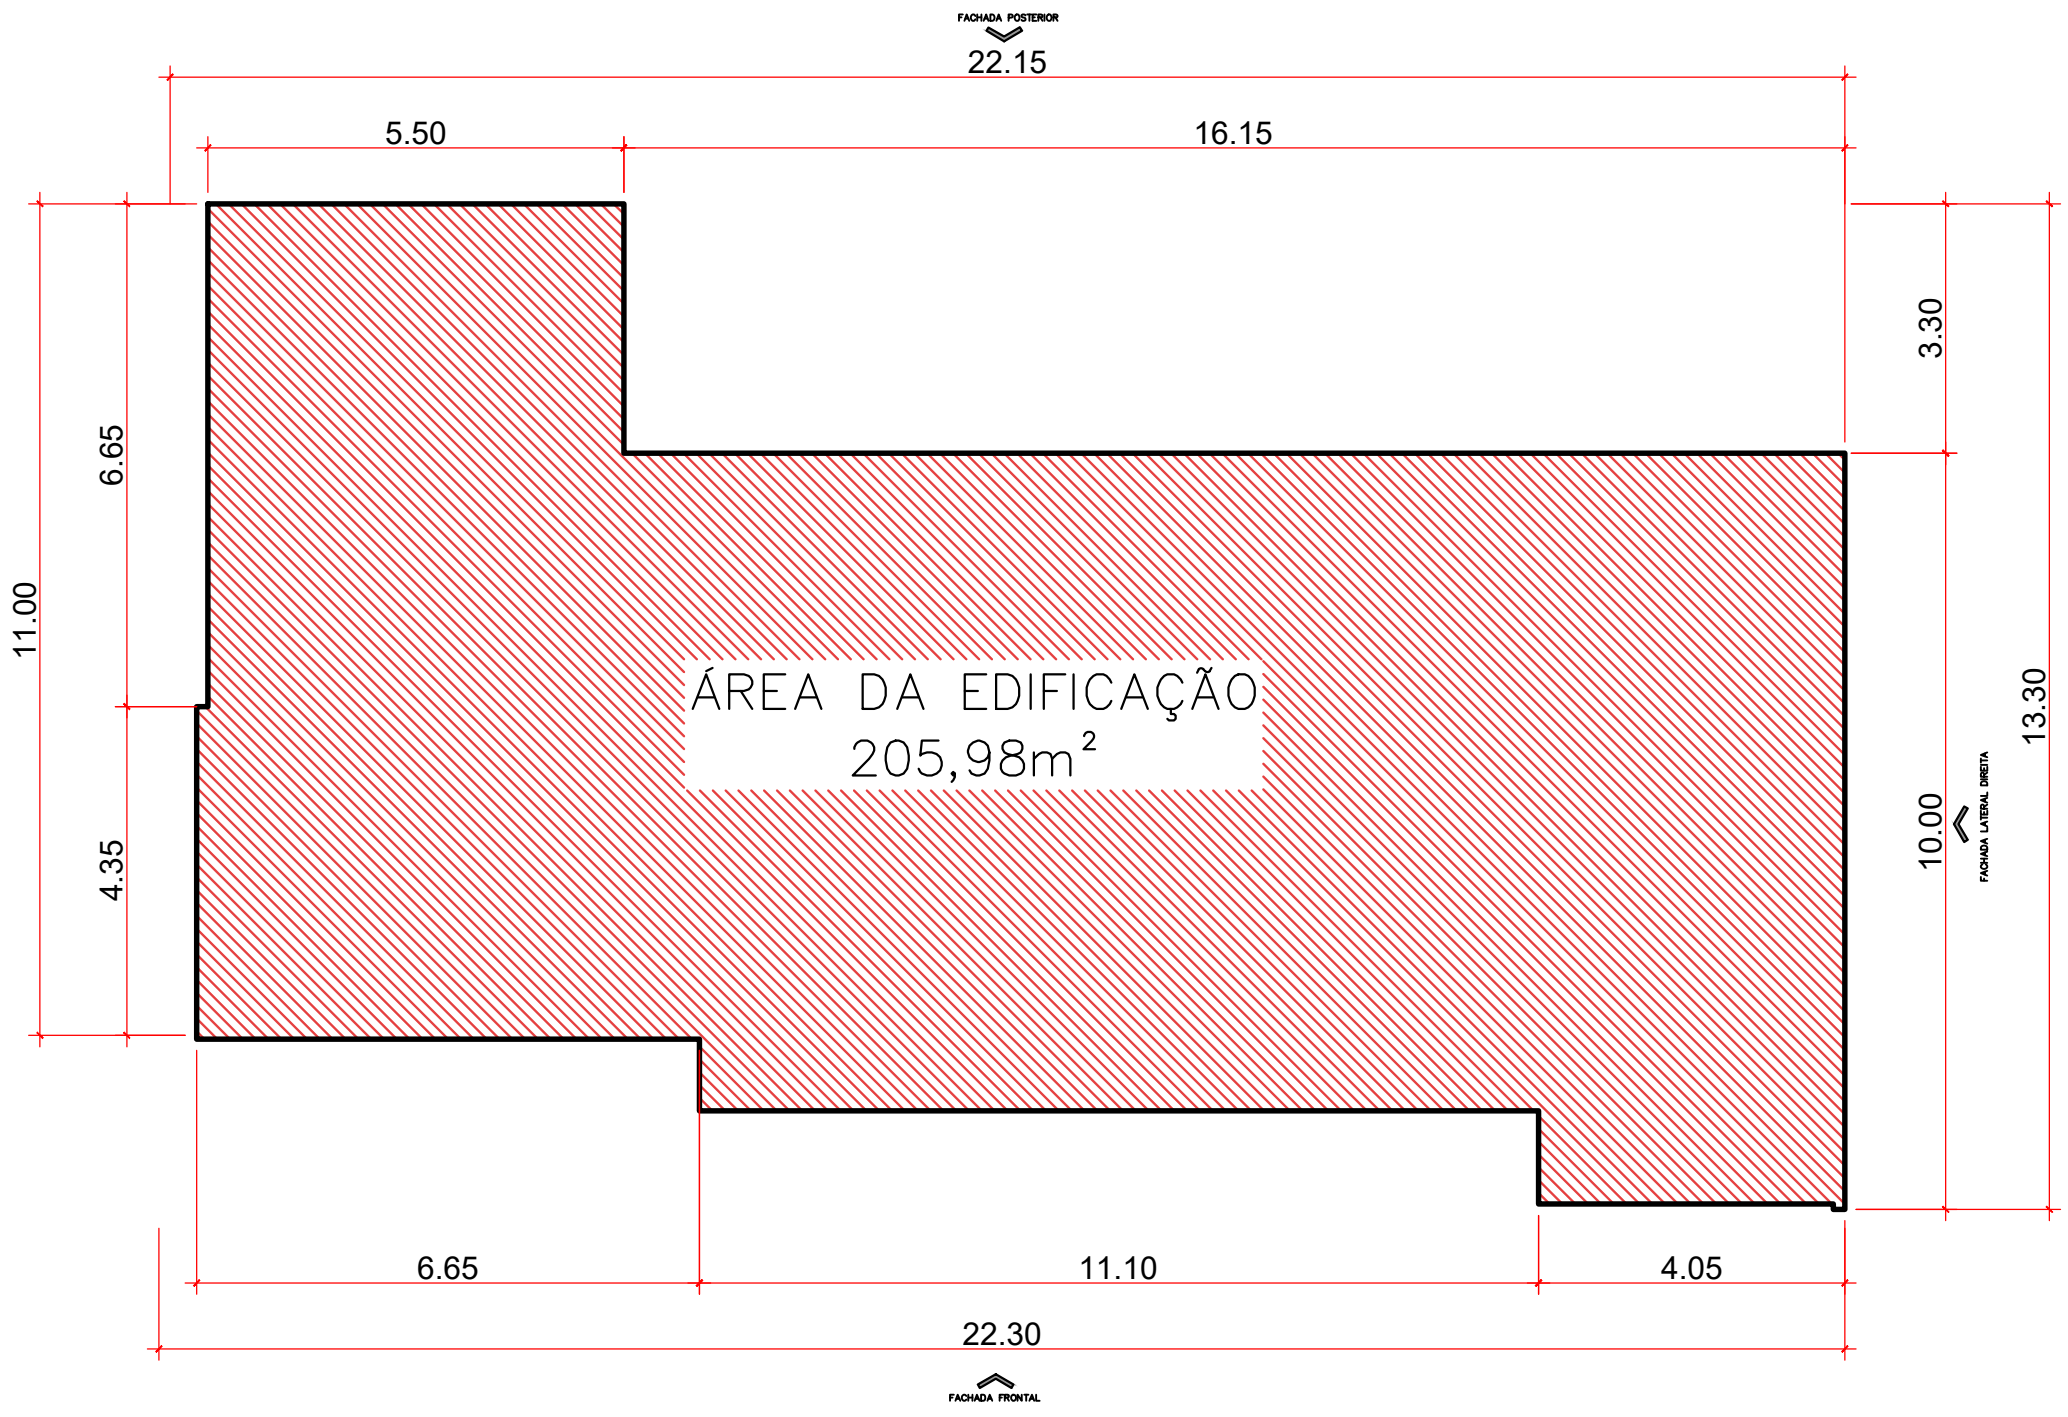

POLILINHA
escala:1/100



SITUAÇÃO
escala:1/750

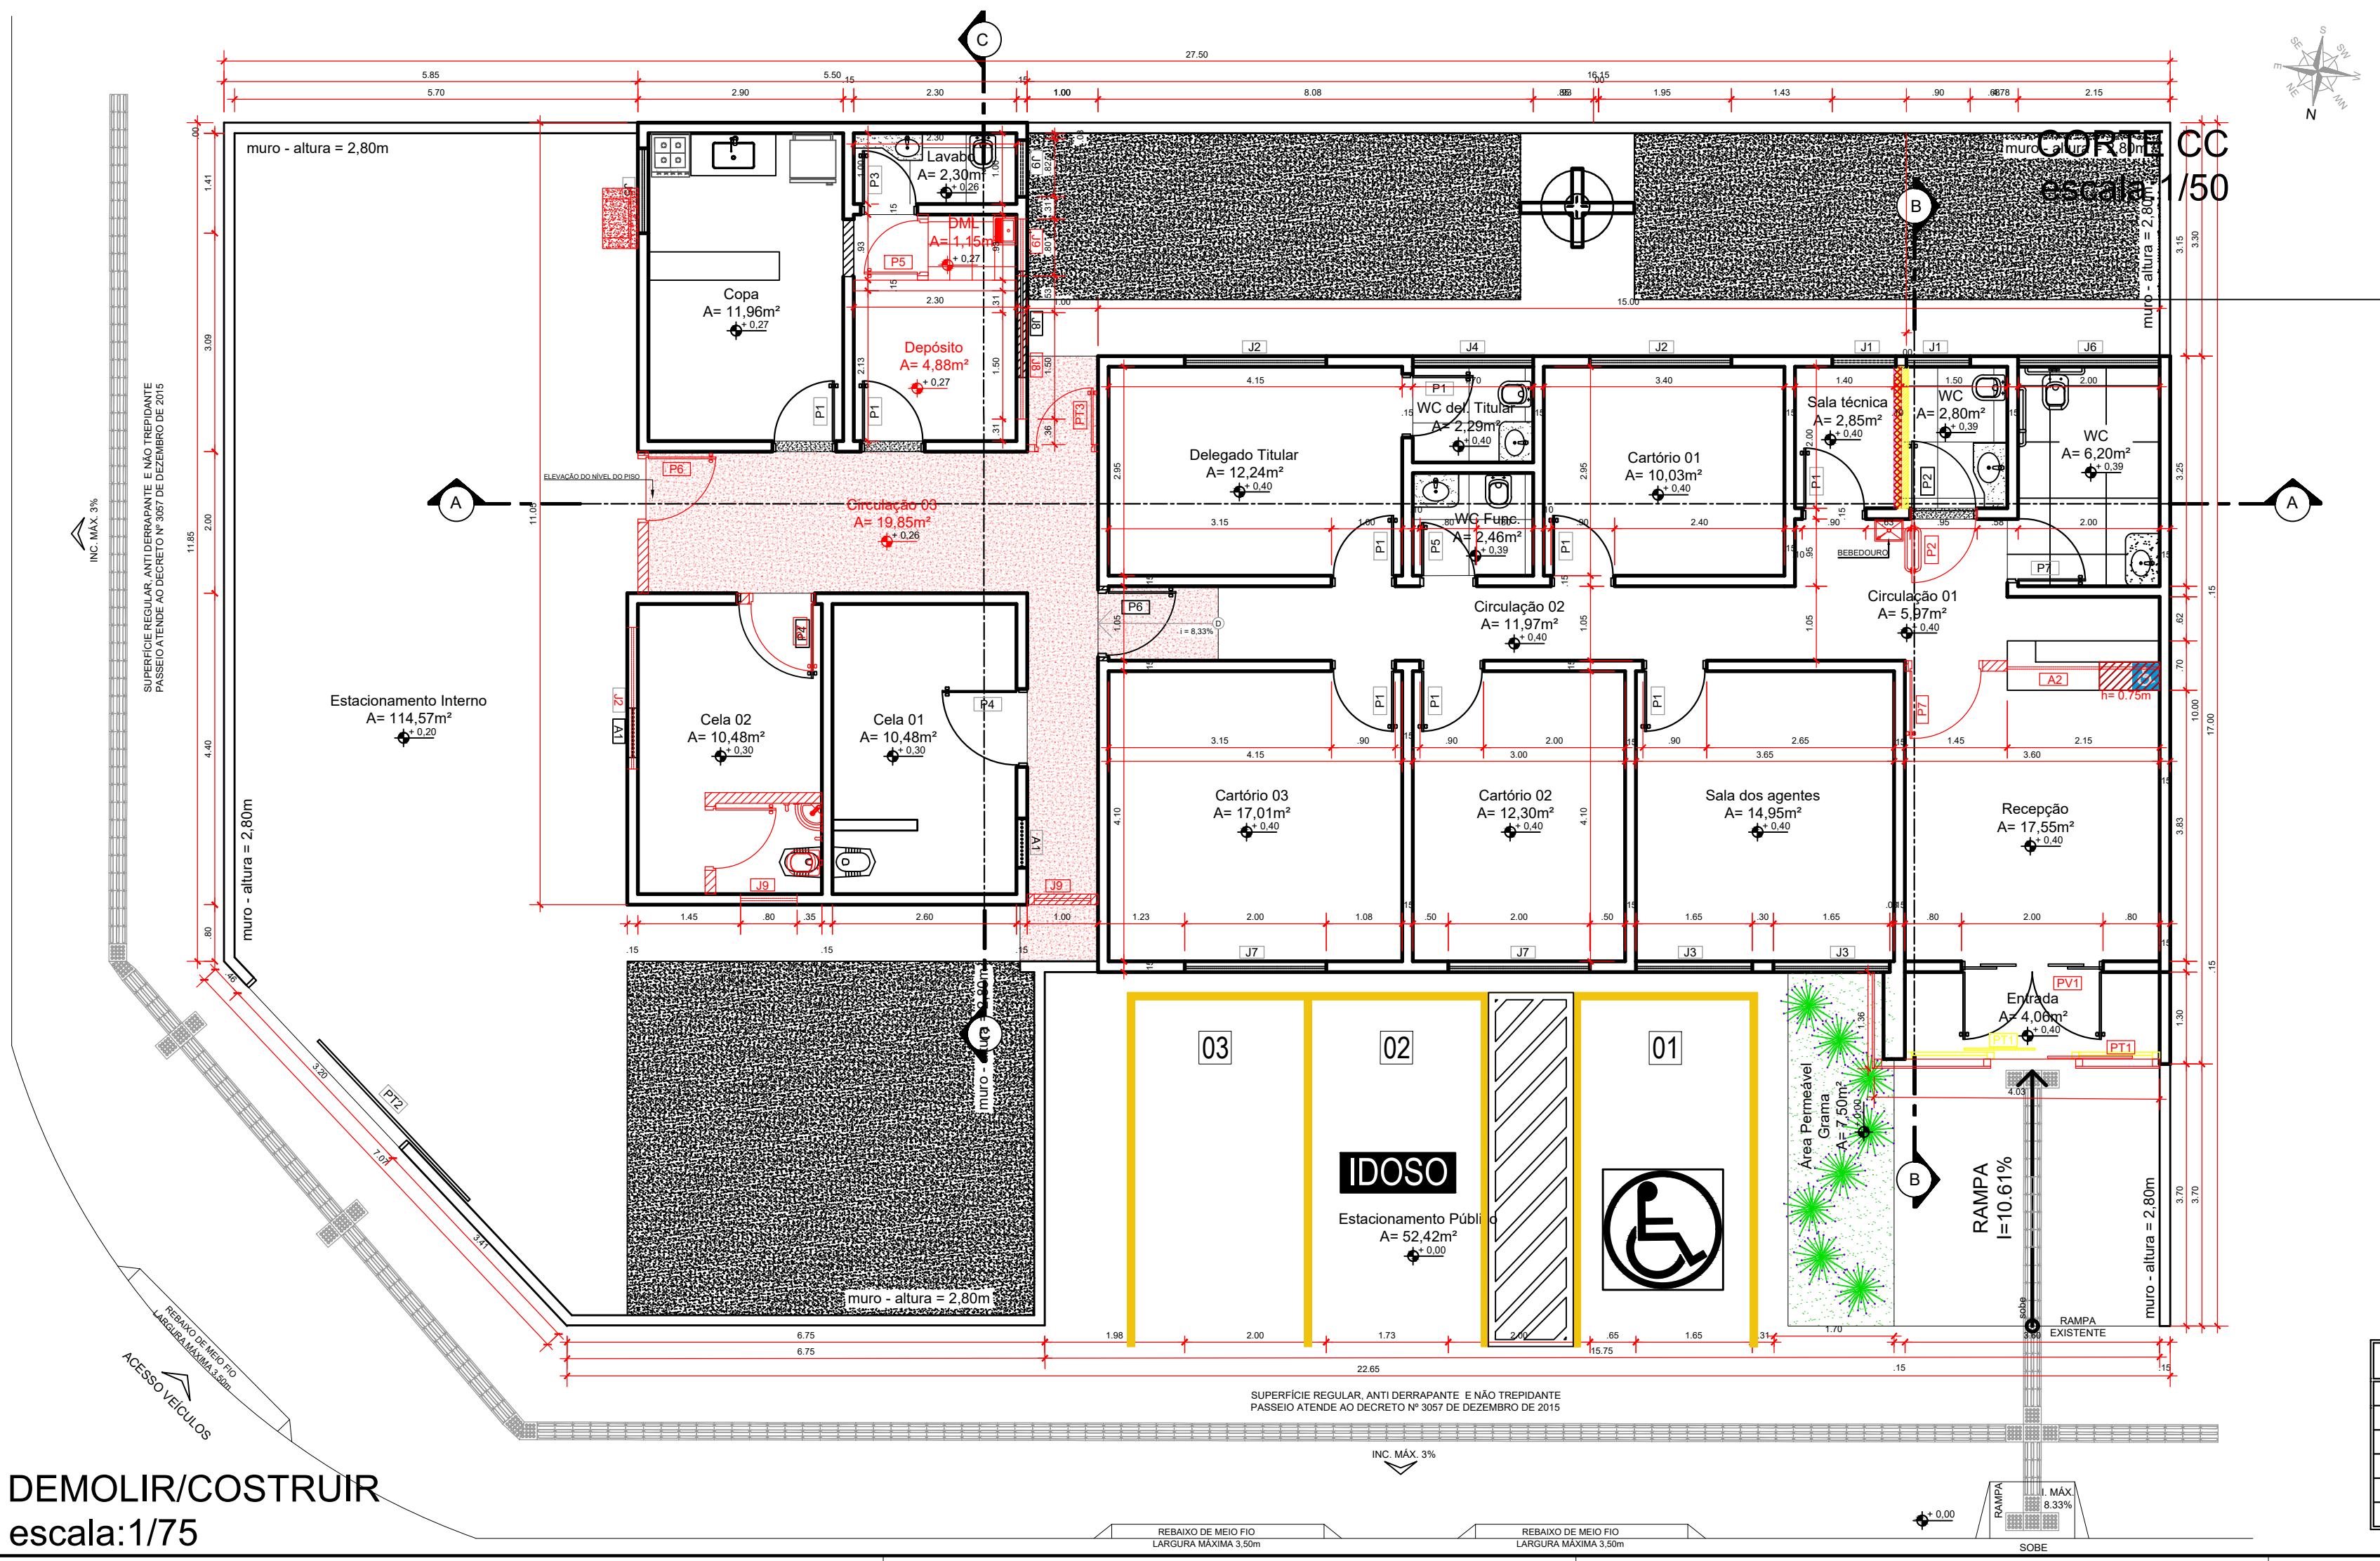

DEMOLIR/COSTRUIR
escala:1/75

QUADRO MATERIAIS DE ACABAMENTO		
LOCAL	AMBIENTE	MATERIAL
PISO	Entrada Recepção Circulação 01 Circulação 02 Circulação 03 Circulação 04 Sala dos Agentes Sala de Registro Sala Técnica Depósito	Granilite polido 8mm, grana fina. Cor cinza claro fundida com contra-piso
	WC PNE WC Funcionário WC Delegado Titular Copa	Cerâmica 45cm x 45cm
	Calçadas e Estacionamento	Concreto Rústico Desempenado
	Varanda Circulação 01 Circulação 02 Sala Técnica Cantinho 01 Cantinho 02 Sala dos Agentes	Pintura esmaltada do piso à 2.10m Pintura semi-brilho de 2.10m ao teto. Cor branco gelo
PAREDE	WC PNE WC Delegado titular WC Funcionários Copa	Cerâmica (25cm x 35cm) do piso à 1.60m Obs. A cerâmica será assentada na posição horizontal. Pintura semi-brilho de 1.60m ao teto.
	Paredes externas	Textura Hidro-repelente, cor branco gelo Obs. Fachada lateral esquerda, fachada lateral direita, fachada posterior, e muros: Ver detalhe 03.
TETO	Entrada Recepção Circulação 01 Circulação 02 Circulação 03 Sala dos Agentes Sala de Registro Sala Técnica Depósito Copa	Forro de Gesso
METAL	Porta Metálica Portão Janelas Brisa	Tinta: Esmalte Sintético, Cor Preto brilhante
MADEIRA	Portas	Base: Selador, Cor natural

LEGENDA	
	EXISTENTE - PERMANECER
	ALVENARIA A CONSTRUIR
	GESSO ACARTONADO A CONSTRUIR
	ALVENARIA A DEMOLIR
	PISO A DEMOLIR
	PISO A CONSTRUIR

PROCESSO N.º

PREFEITURA DE GOIÂNIA

SECRETARIA MUNICIPAL DE DESENVOLVIMENTO URBANO SUSTENTÁVEL-SEPLAN

DIRETORIA DE ANÁLISE E APROVAÇÃO DE PROJETOS

APROVADO

EM

ARQUITETURA - REFORMA

Endereço: Rua C - 214, Qd. 510 - Setor Jardim América - Cidade de Goiânia, - GO

Coordenadas geográficas; Latitude: -16.70357979144484

Longitude: -49.2837282582149

7º DISTRITO POLICIAL

EDIFICAÇÃO INSTITUCIONAL

1 PAVIMENTO

Tomador 01/Proprietário

ESTADO DE GOIÁS - CNPJ 01.409.580/0001-38

SECRETARIA DE ESTADO DA SEGURANÇA PÚBLICA DE GOIÁS - CNPJ 01.409.606/0001-48

Tomador 02

POLÍCIA CIVIL - GO - CNPJ 37.014.123/0001 - 91

Documento assinado digitalmente

GUILHERME GALDINO PEREIRA DE ALMEIDA

Data: 18/03/2025 14:57:16-0300

Verifique em <https://validar.dl.gov.br/>

Autor do Projeto

Arquiteto e Urbanista - Guilherme Galdino P. de Almeida

CAU 00A286282-4

Responsável Técnico

DESCRIÇÃO DOS PAVIMENTOS:

TÉRREO

CONTEÚDO:

PLANTA DE SITUAÇÃO

LEVANTAMENTO ATUAL

POLILINHA

DEMOLIR/CONSTRUIR

QUADRO DE ACABAMENTOS

ÁREA DO TERRENO ORIGINAL:	455 m²
ÁREA TOTAL DA CONSTRUÇÃO:	205,98 m²
ÁREA PAVIMENTADA:	385,13 m²
ÁREA PERMEÁVEL:	69,87 m²
C.C.A.P.:	2,60 m³
ARQUIVO:	ARQ_7°DRP_GYN_R06

FOLHA:


1/3

DATA:


SETEMBRO / 2023

DESENHO:


Arq. Guilherme Galdino

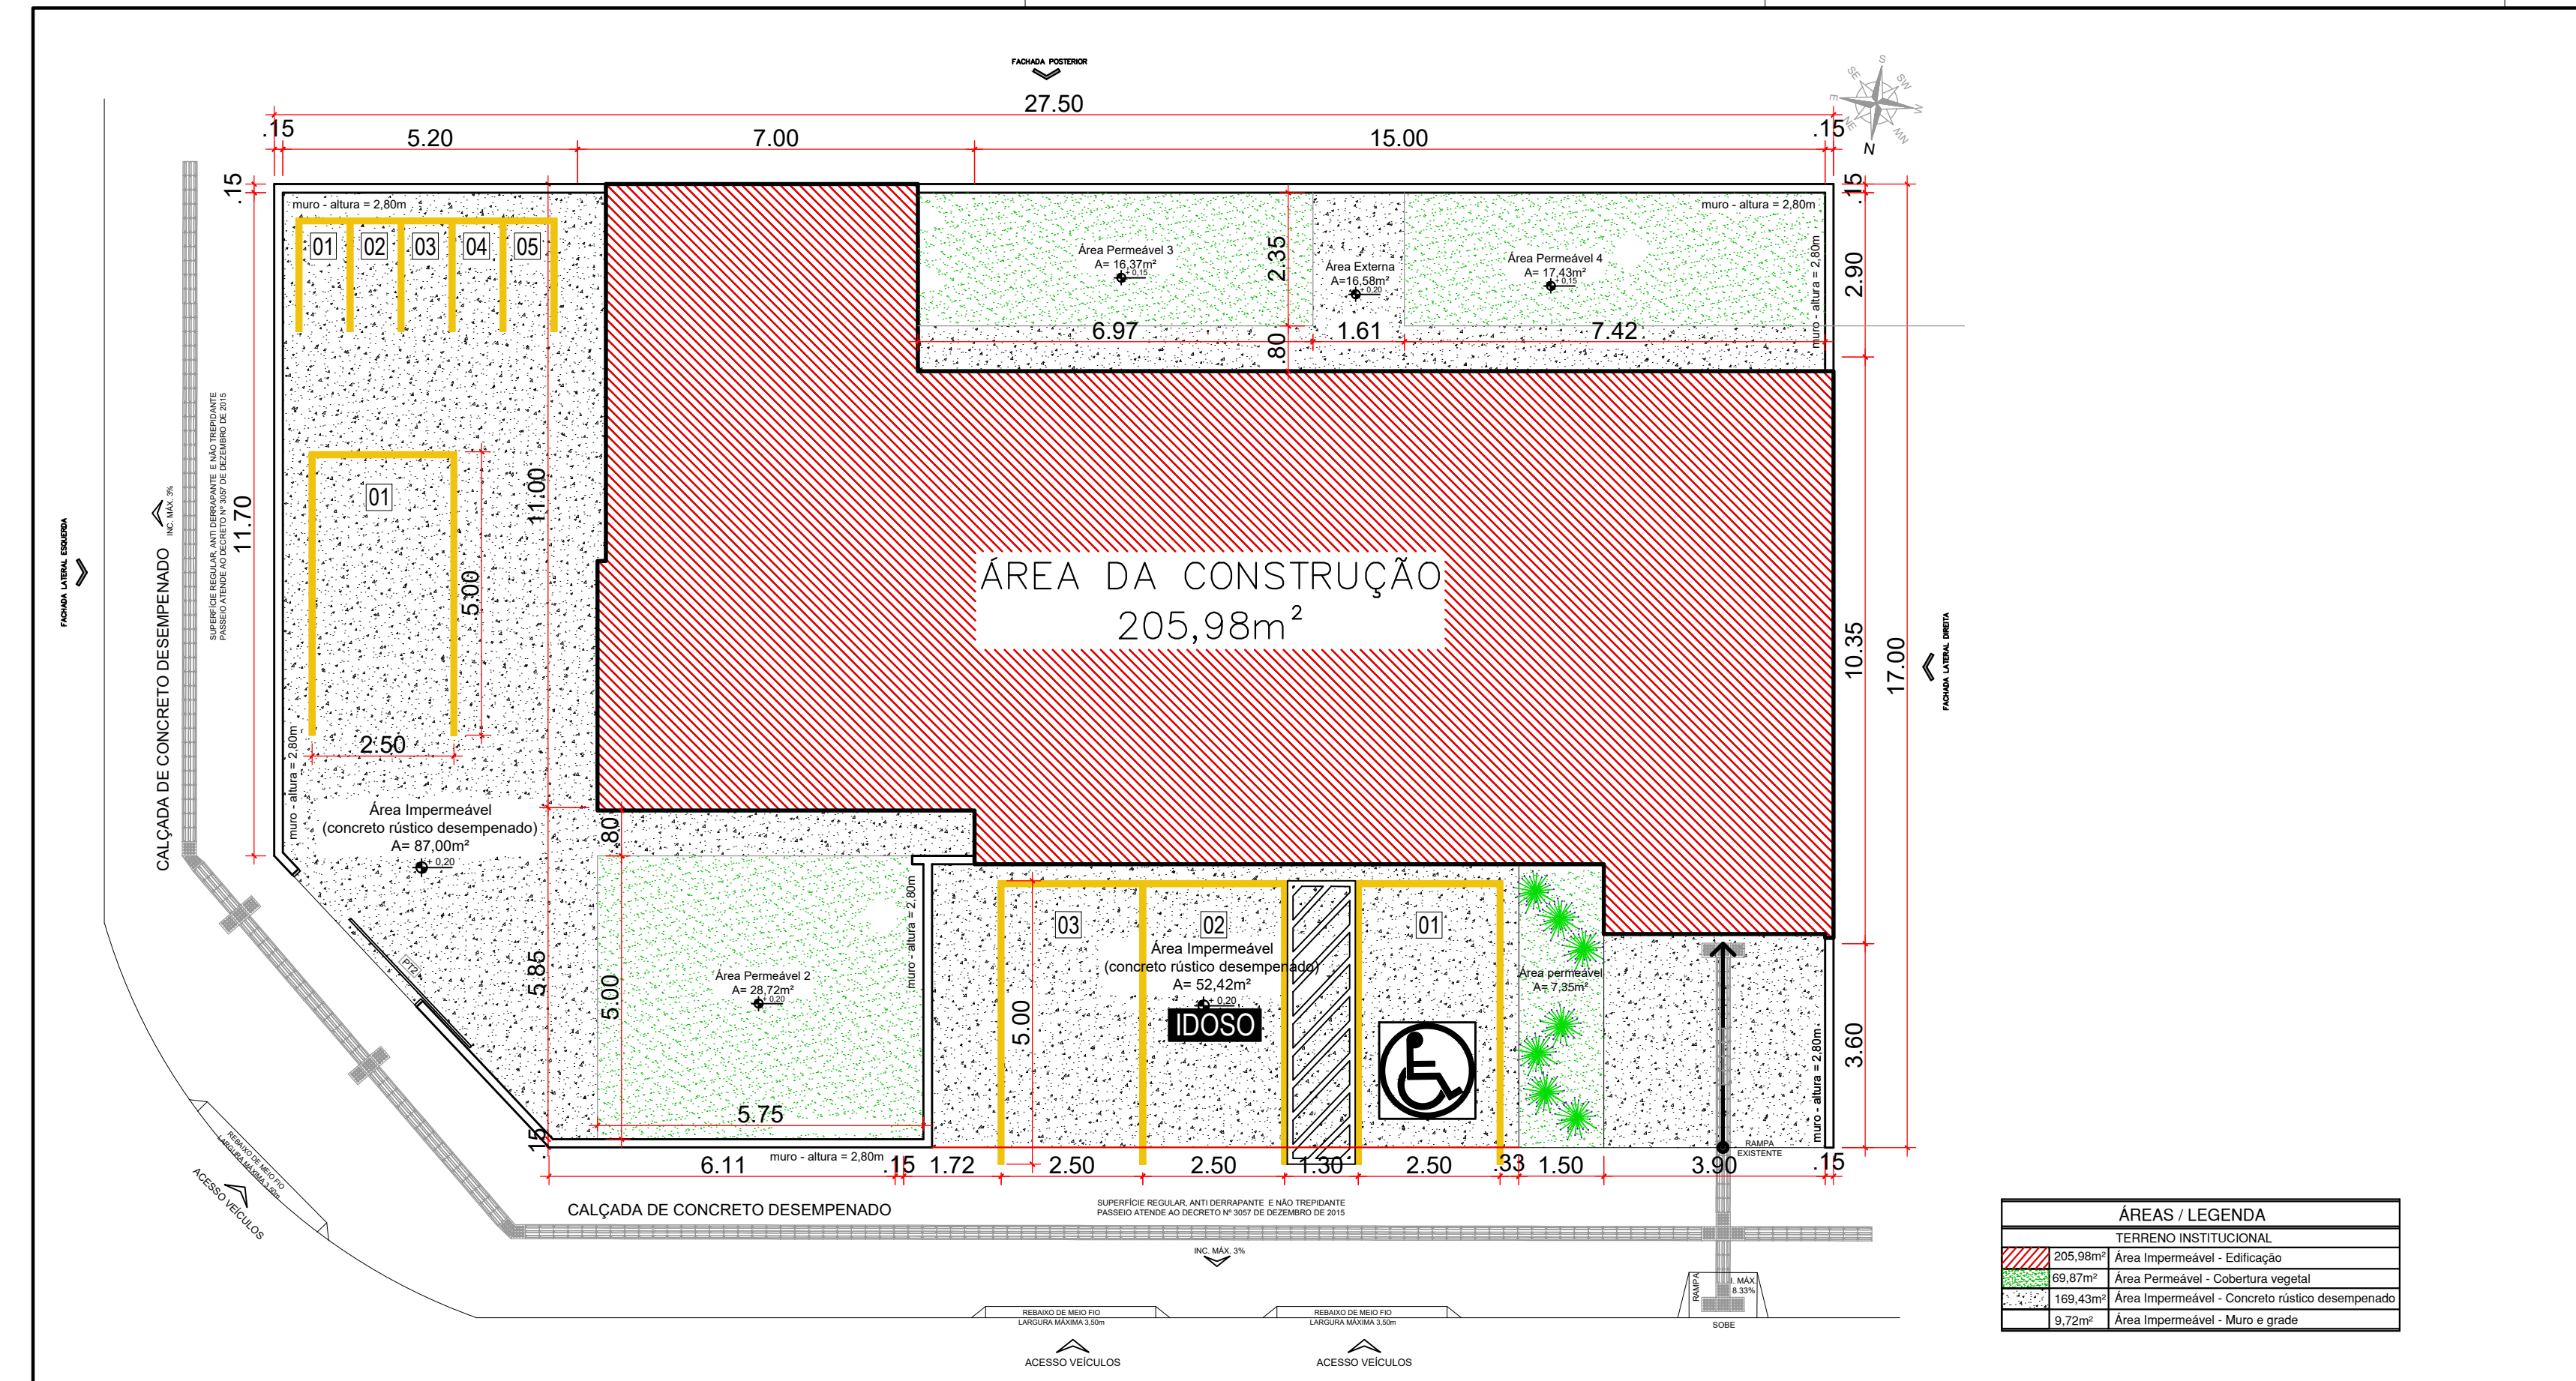

PLANTA DE SITUAÇÃO
escala:1/100

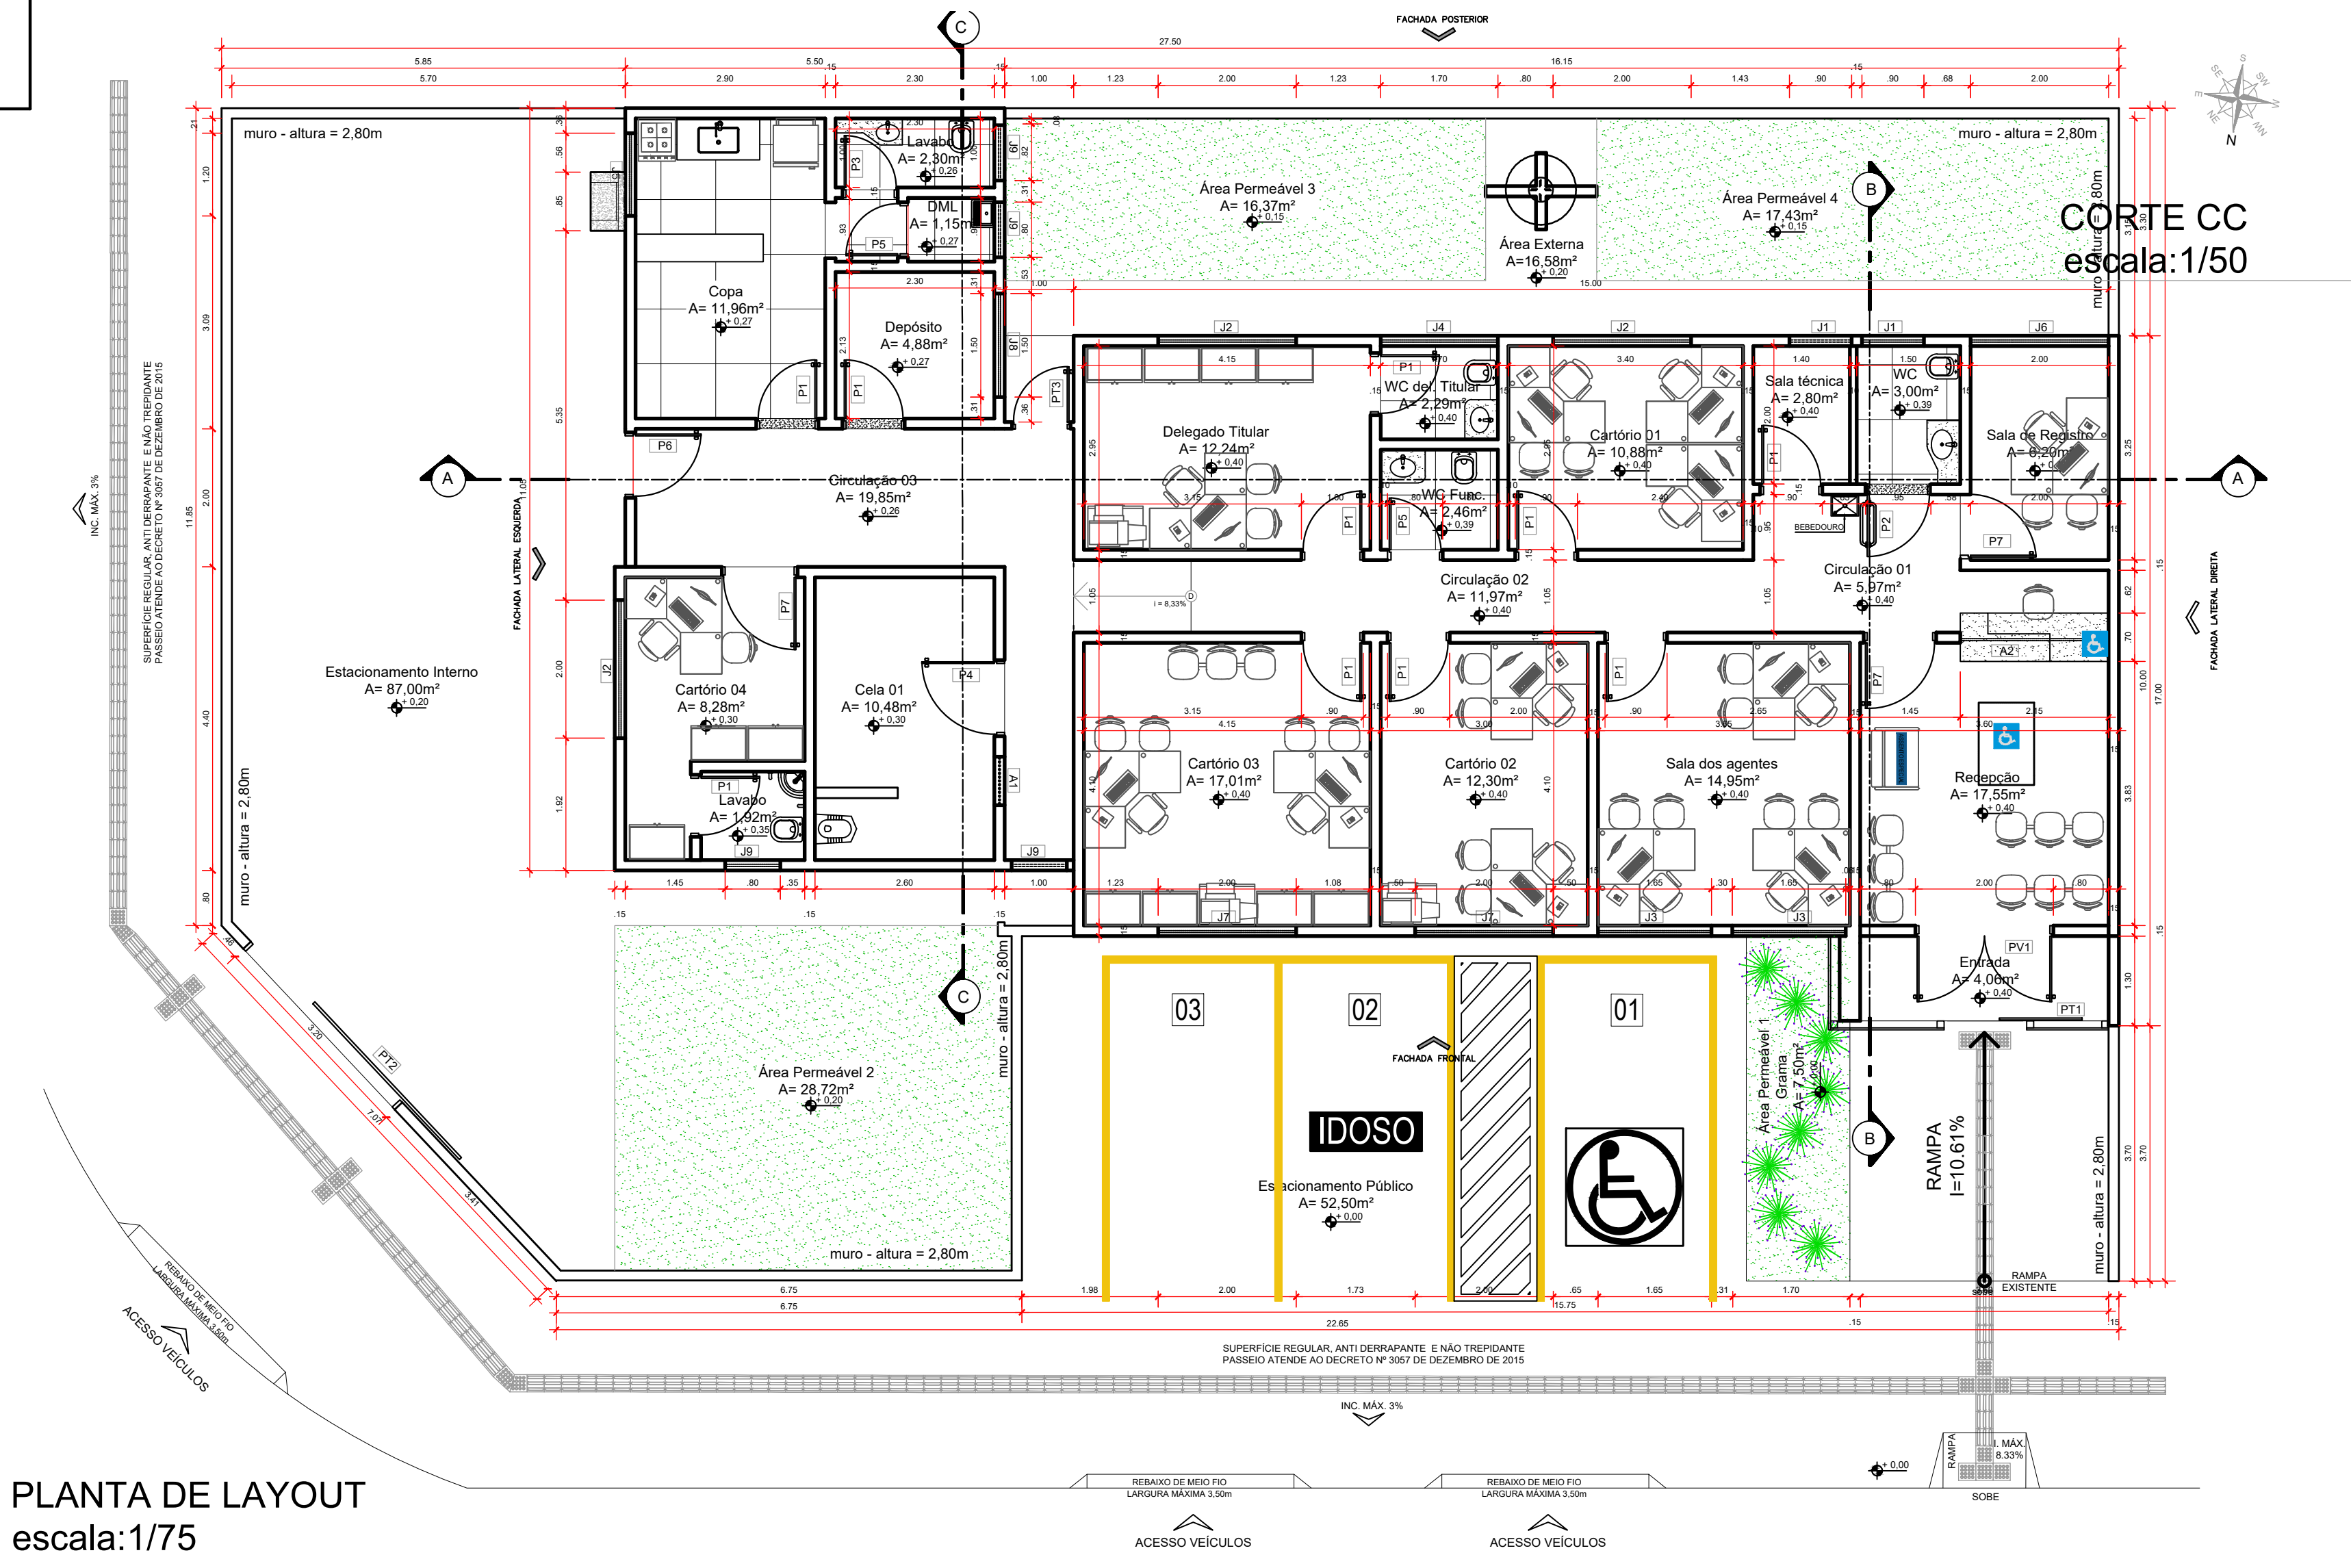

PLANTA DE LAYOUT
escala:1/75

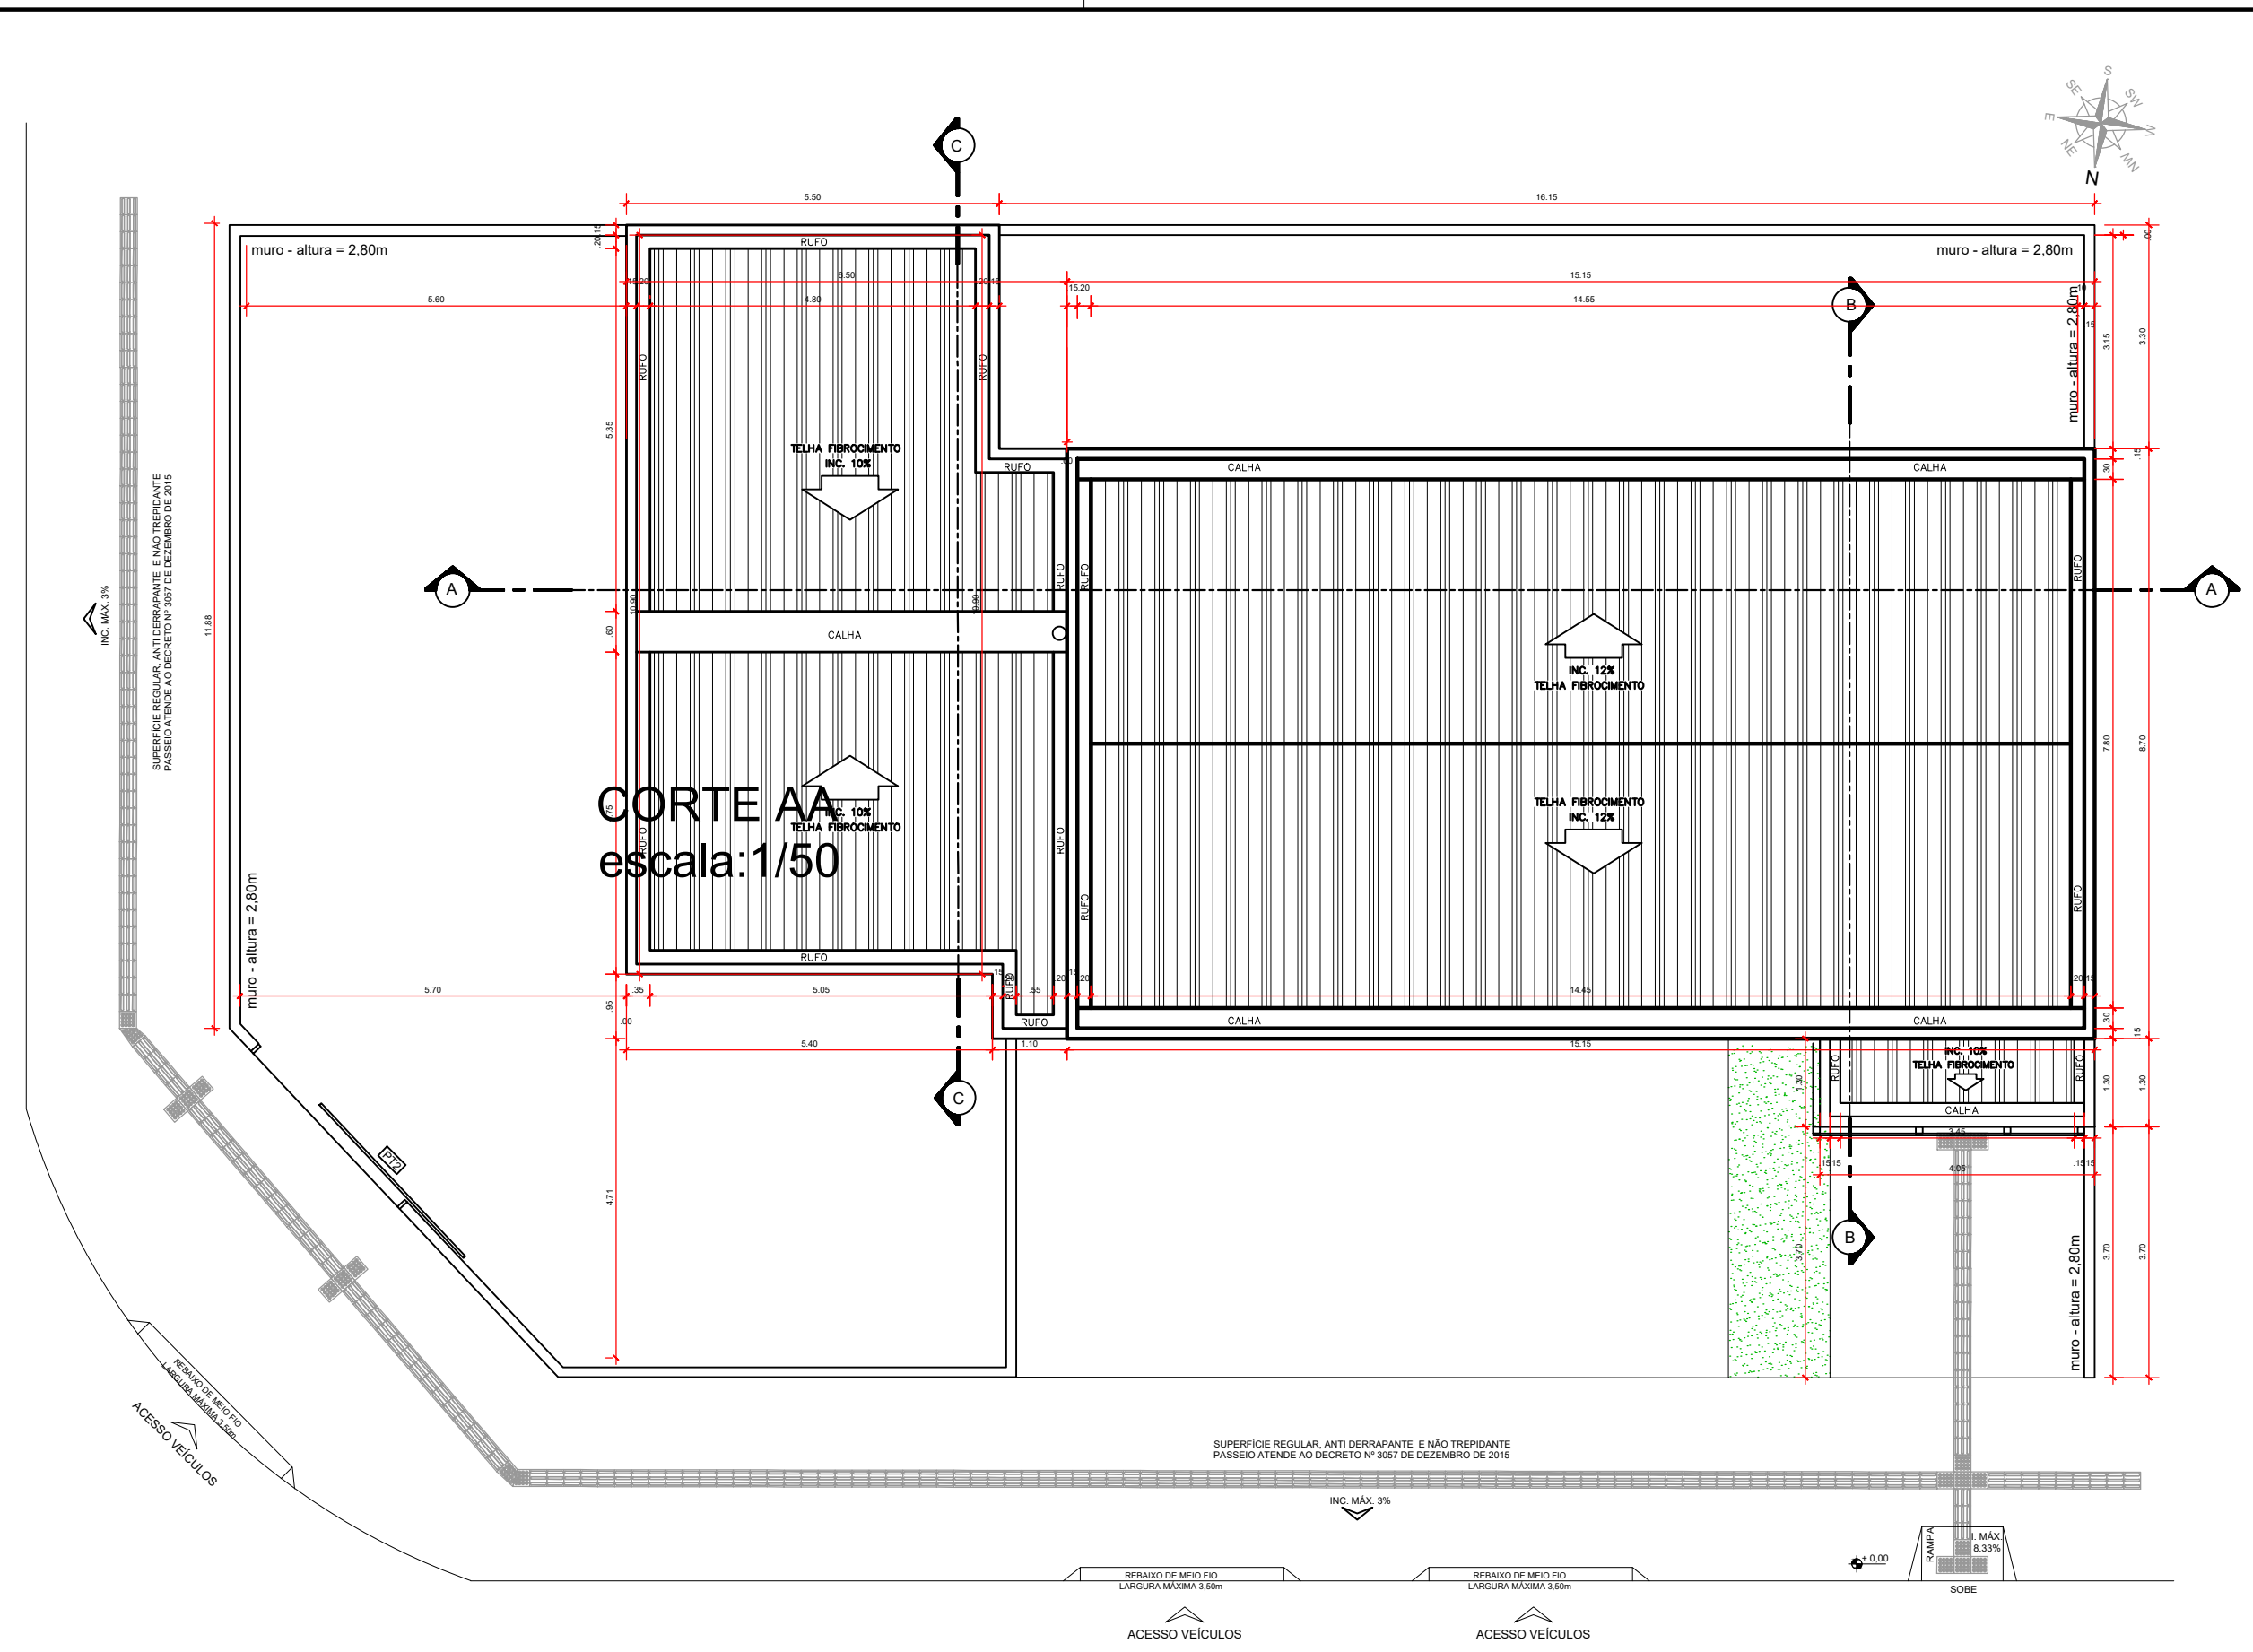

PLANTA DE COBERTURA
escala:1/100

QUADRO DE ABERTURA PORTAS					
PORTAS	LARGURA	ALTURA	TIPO ABERTURA	QUANT.	OBSERVAÇÃO
P1	80	210	ABRIR	08	PORTA DE MADEIRA LISA 1 FOLHA SEM VISOR
P2	90	210	ABRIR	01	PORTA DE MADEIRA LISA COM ADAPTAÇÃO P/ PGD 1 FOLHA
P3	60	210	ABRIR	01	PORTA DE MADEIRA LISA 1 FOLHA SEM VISOR
P4	100	210	ABRIR	01	PORTA METÁLICA AÇO CA 25 5/8" 1 FOLHA
P5	70	210	ABRIR	02	PORTA DE MADEIRA LISA 1 FOLHA SEM VISOR
P6	90	210	ABRIR	01	PORTA METÁLICA 1 FOLHA
P7	90	210	ABRIR	03	PORTA DE MADEIRA LISA 1 FOLHA SEM VISOR
PV1	200	210	ABRIR	01	VIDRO 2 FOLHAS 10MM INCOLOR
PT1	120	210	CORRER	01	PORTÃO METÁLICO RÍPIDO HORIZONTAL 1 FOLHA (BRISE FRONTAL)
PT2	310	270	ABRIR	01	PORTÃO METÁLICO FECHADO 1 FOLHAS (ESTACIONAMENTO)
PT3	80	210	ABRIR	01	PORTA METÁLICA CHAPA LISA 1 FOLHA

QUADRO DE ABERTURA JANELAS						
JANELAS	LARGURA	ALTURA	PEITORIL	TIPO ABERTURA	QUANT.	OBSERVAÇÃO
J1	90	40	190	MAXIMO AR	02	ESQUADRIA ALUMÍNIO C/ VIDRO TEMPERADO INCOLOR 88mm
J2	200	70	160	CORRER 4 FOLHAS	03	ESQUADRIA ALUMÍNIO C/ VIDRO TEMPERADO INCOLOR 88mm
J3	165	60	170	CORRER 4 FOLHAS	02	ESQUADRIA ALUMÍNIO C/ VIDRO TEMPERADO INCOLOR 88mm
J4	170	40	190	MAXIMO AR	01	ESQUADRIA ALUMÍNIO C/ VIDRO TEMPERADO INCOLOR 88mm
J5	120	100	110	CORRER 4 FOLHAS	01	ESQUADRIA ALUMÍNIO C/ VIDRO TEMPERADO INCOLOR 88mm
J6	200	40	190	MAXIMO AR	01	ESQUADRIA ALUMÍNIO C/ VIDRO TEMPERADO INCOLOR 88mm
J7	200	60	170	CORRER 4 FOLHAS	02	ESQUADRIA ALUMÍNIO C/ VIDRO TEMPERADO INCOLOR 88mm
J8	195	60	180	CORRER 4 FOLHAS	01	ESQUADRIA ALUMÍNIO C/ VIDRO TEMPERADO INCOLOR 88mm
J9	080	40	180	CORRER 2 FOLHAS	04	ESQUADRIA ALUMÍNIO C/ VIDRO TEMPERADO INCOLOR 88mm
A1	50	20	250	BARRA FIXA	01	AÇO CA 25 5/8"
A2	215	100	115	FIXO	01	VIDRO FIXO 8mm FUMÊ

APROVAÇÃO:

PROCESSO N.º

PREFEITURA DE GOIÂNIA

SECRETARIA MUNICIPAL DE DESENVOLVIMENTO URBANO SUSTENTÁVEL-SEPLAN

DIRETORIA DE ANÁLISE E APROVAÇÃO DE PROJETOS

APROVADO

EM

ARQUITETURA - REFORMA

Endereço: Rua C - 214, Qd. 510 - Setor Jardim América - Cidade de Goiânia, - GO

Coordenadas geográficas; Latitude: -16.7035797914484

Longitude: -49.2837282582149

7º DISTRITO POLICIAL

EDIFICAÇÃO INSTITUCIONAL

1 PAVIMENTO

Tomador 01/Proprietário

ESTADO DE GOIÁS - CNPJ 01.409.580/0001-38

SECRETARIA DE ESTADO DA SEGURANÇA PÚBLICA DE GOIÁS - CNPJ 01.409.606/0001-48

Tomador 02

POLÍCIA CIVIL - GO - CNPJ 37.014.123/0001 - 91

Documento assinado digitalmente

GUILHERME GALDINO PEREIRA DE ALMEIDA

Data: 18/03/2025 14:50:26 -0300

Verifique em <https://validar.je.gov.br>

Autor do Projeto

Arquiteto e Urbanista - Guilherme Galdino P. de Almeida

CAU 00A286282-4

Responsável Técnico

DESCRIÇÃO DOS PAVIMENTOS:

TÉRREO

CONTEÚDO:


PLANTA DE SITUAÇÃO

PLANTA DE COBERTURA


PLANTA DE LAYOUT

QUADRO DE ABERTURAS


ÁREA DO TERRENO ORIGINAL:	455 m²	FOLHA:	2/3
ÁREA TOTAL DA CONSTRUÇÃO:	205,98 m²		
ÁREA PAVIMENTADA:	385,13 m²		
ÁREA PERMEÁVEL:	69,87 m²	DATA:	SETEMBRO / 2023
C.C.A.P.:	2,60 m³	DESENHO:	Arq. Guilherme Galdino
ARQUIVO:	ARO_7'DRP_GYN_R06		

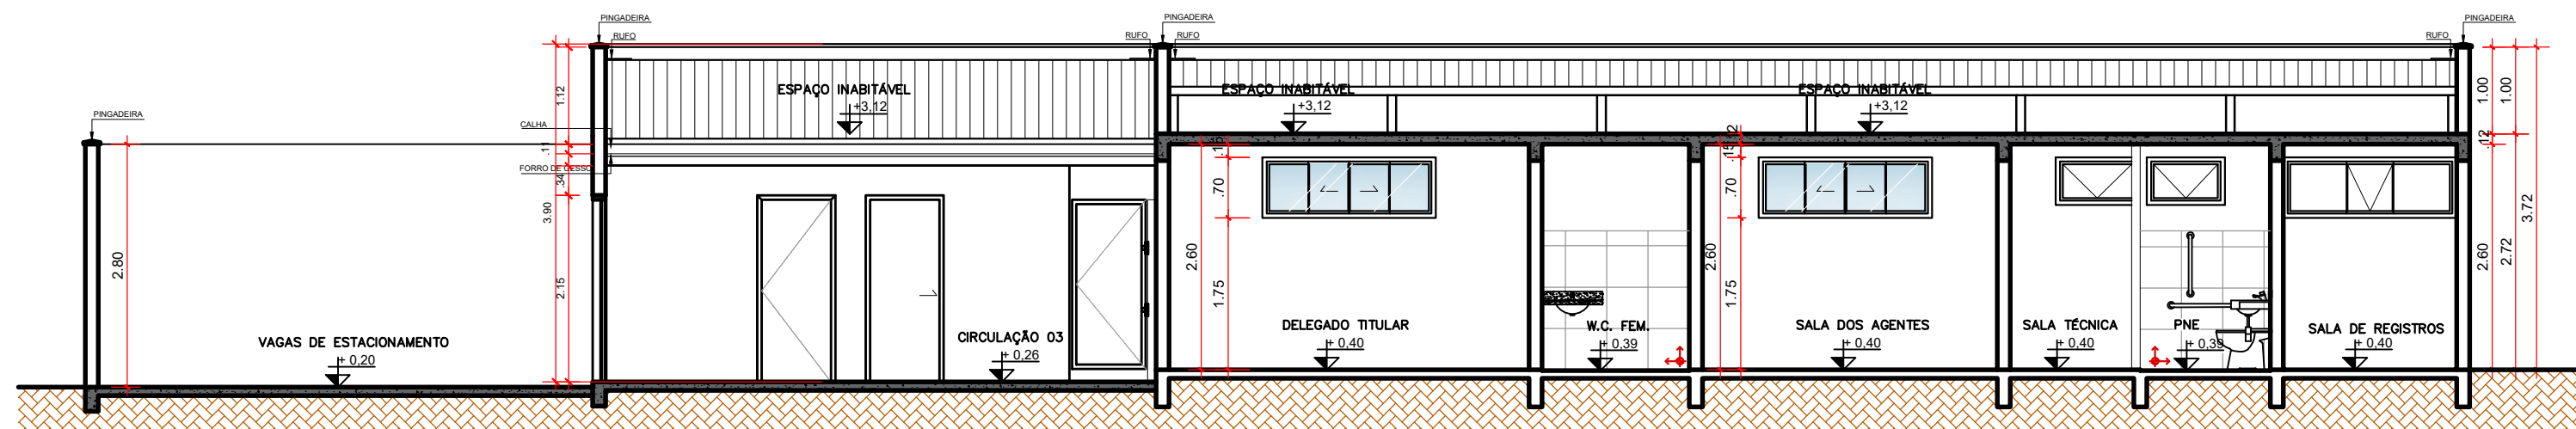


CORTE AA
escala:1/75

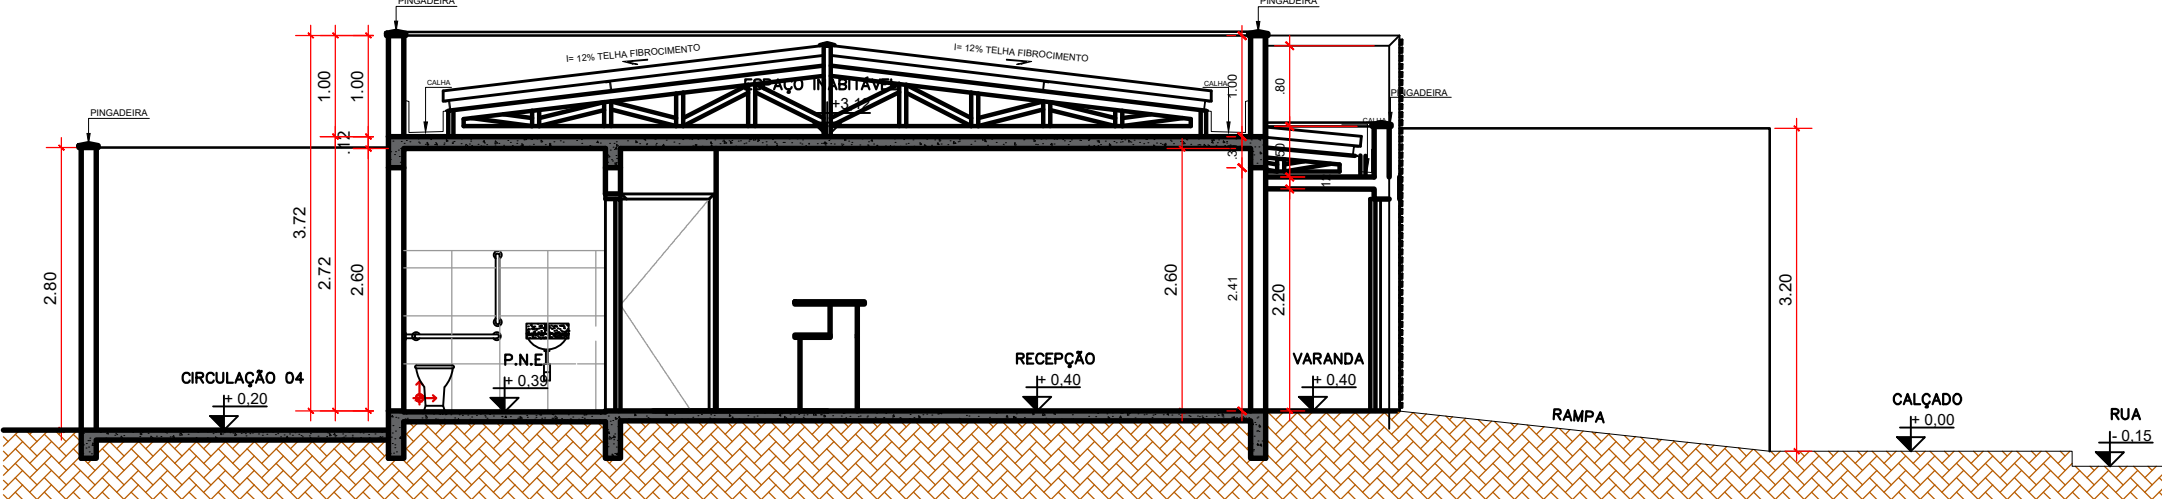

CORTE BB
escala:1/75

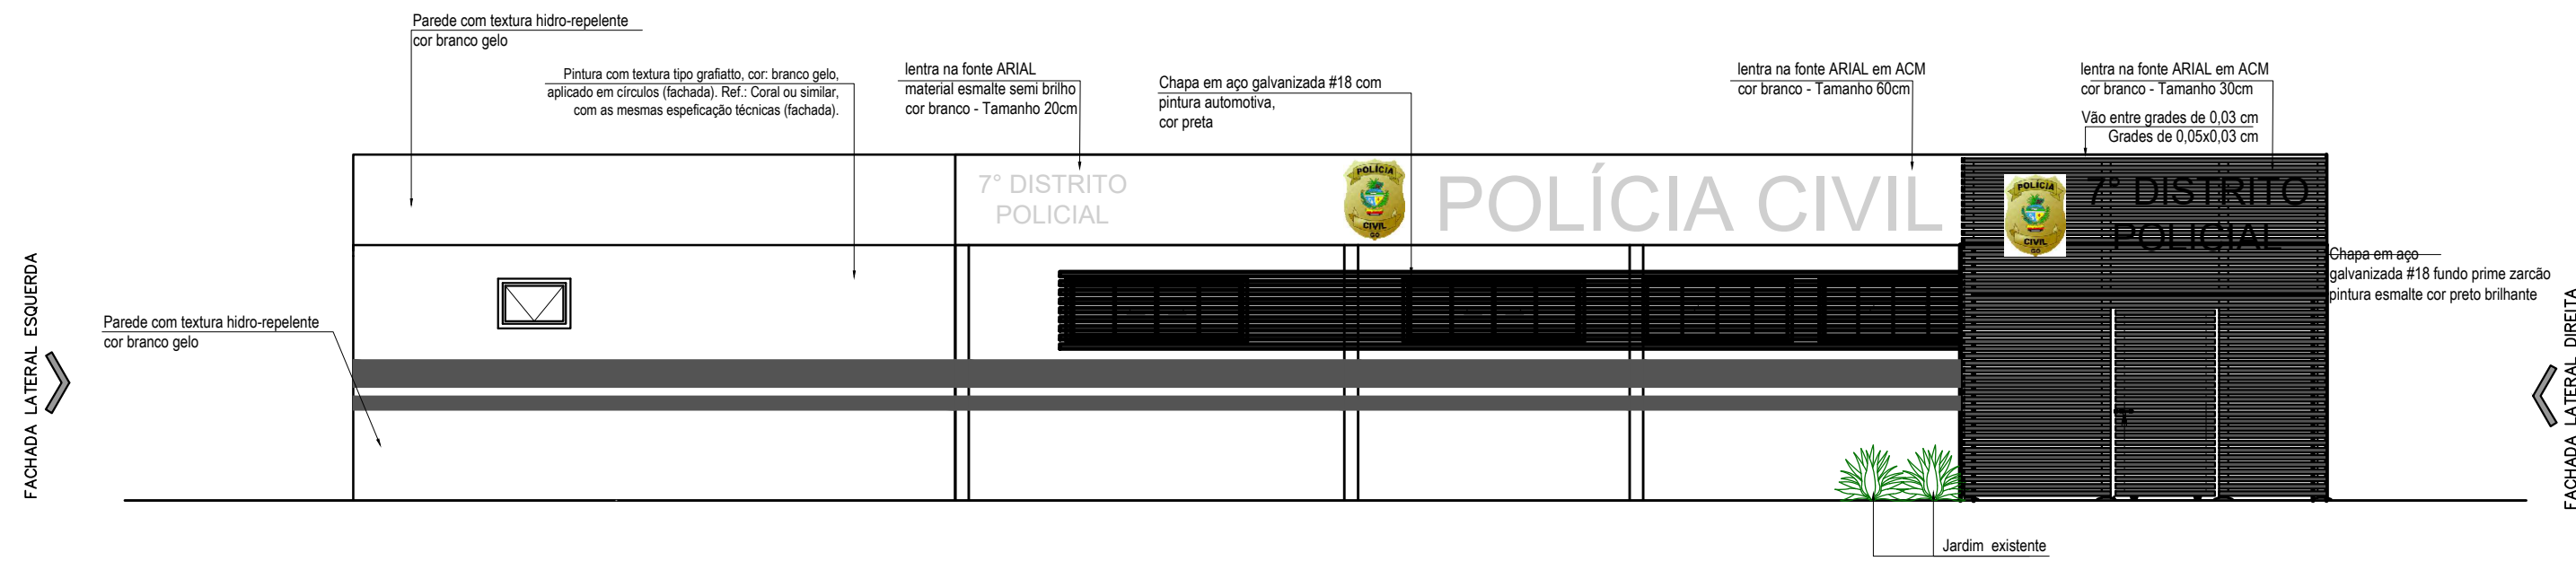


FACHADA FRONTAL
escala:1/75

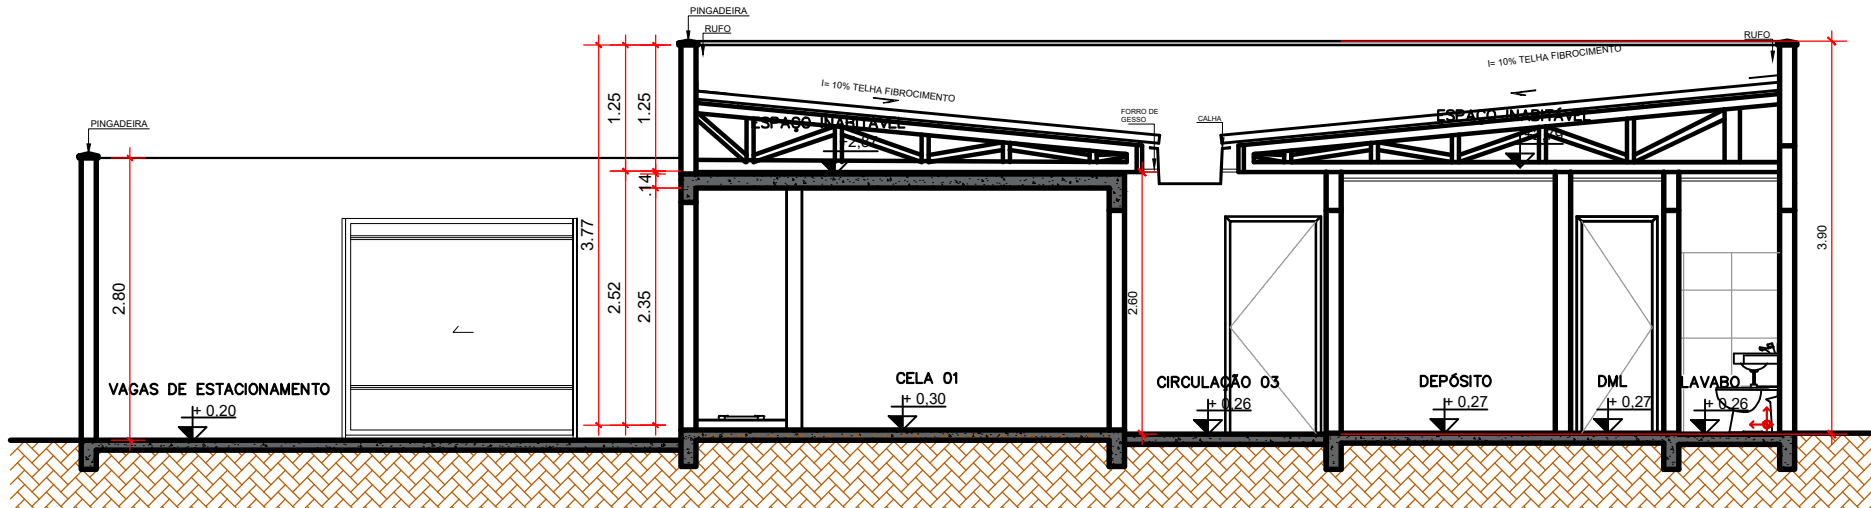


CORTE CC
escala:1/75




DET. BRISE FRONTAL
escala:1/50

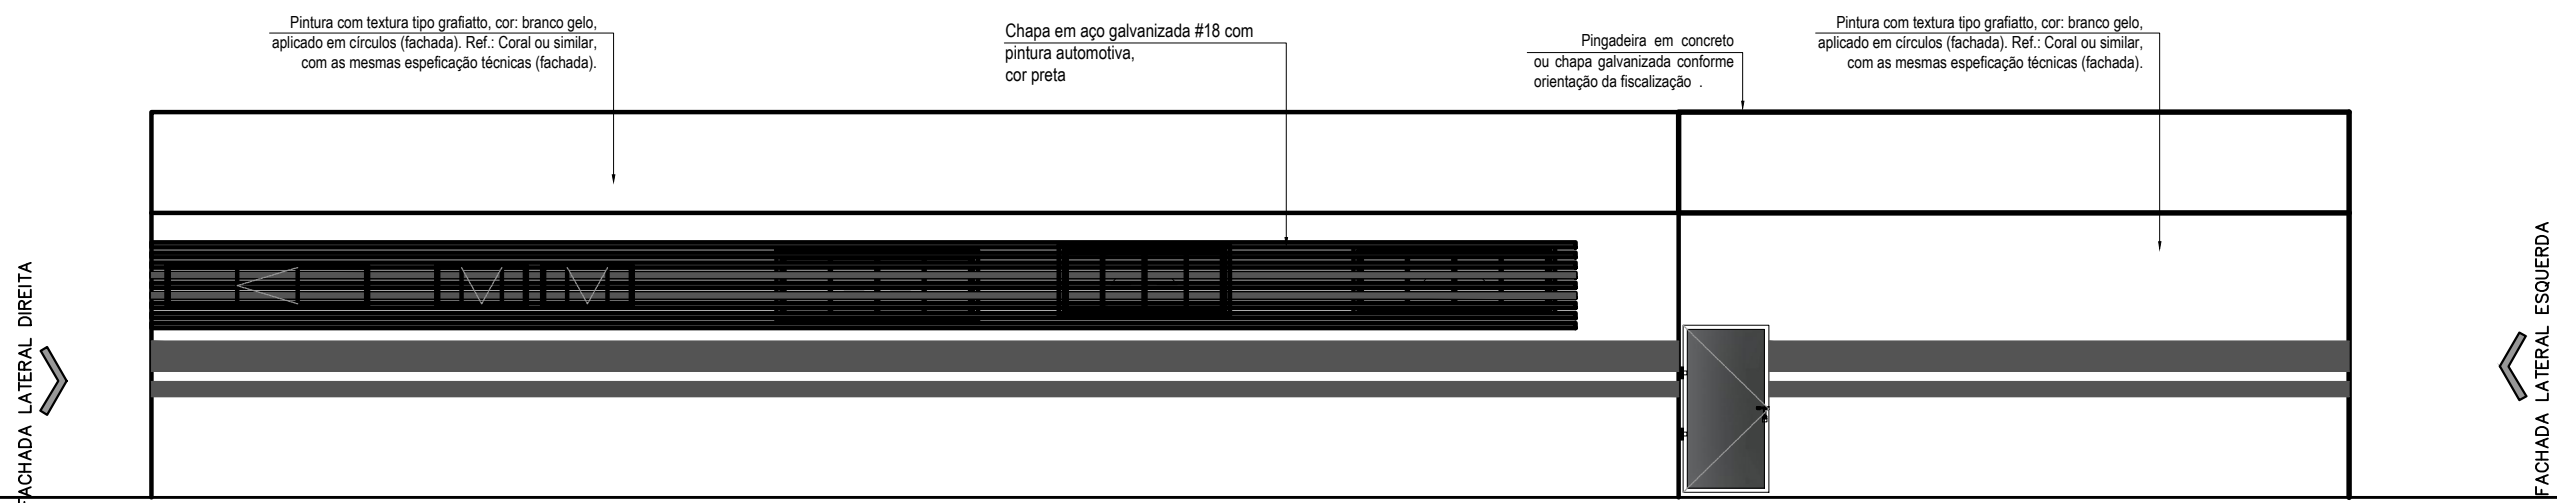






FACHADA POSTERIOR
escala:1/75

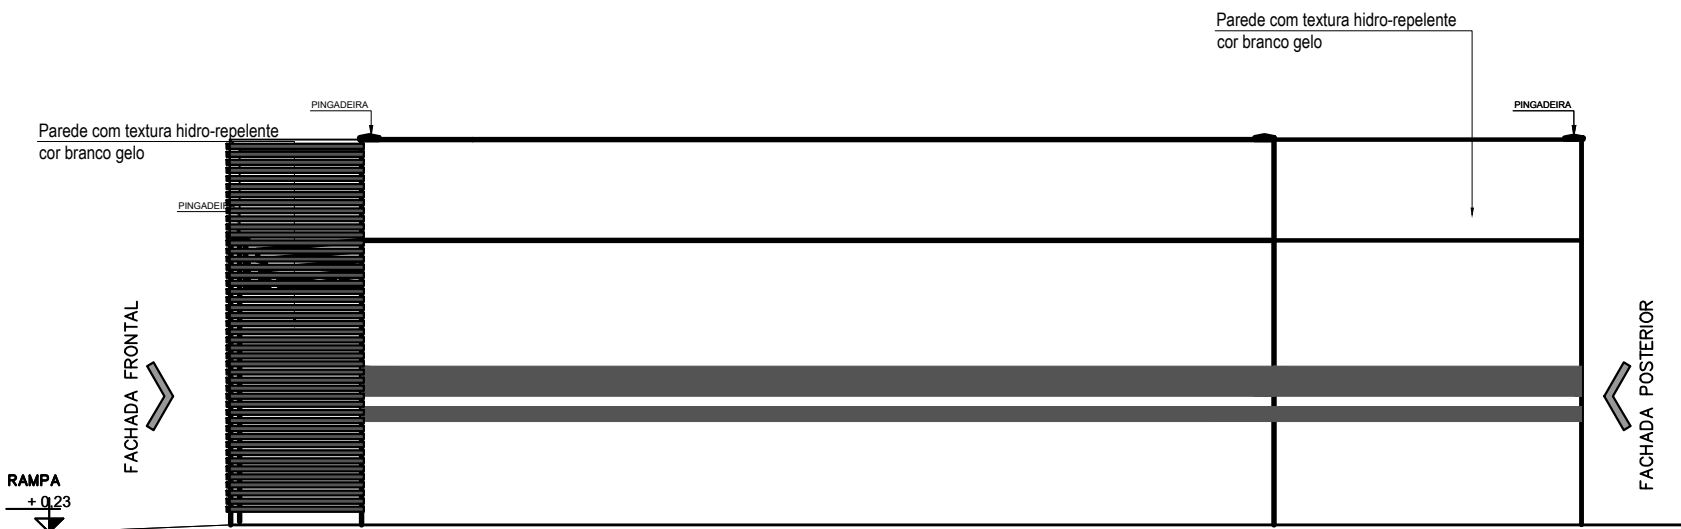

FACHADA LATERAL DIREITA
escala:1/75

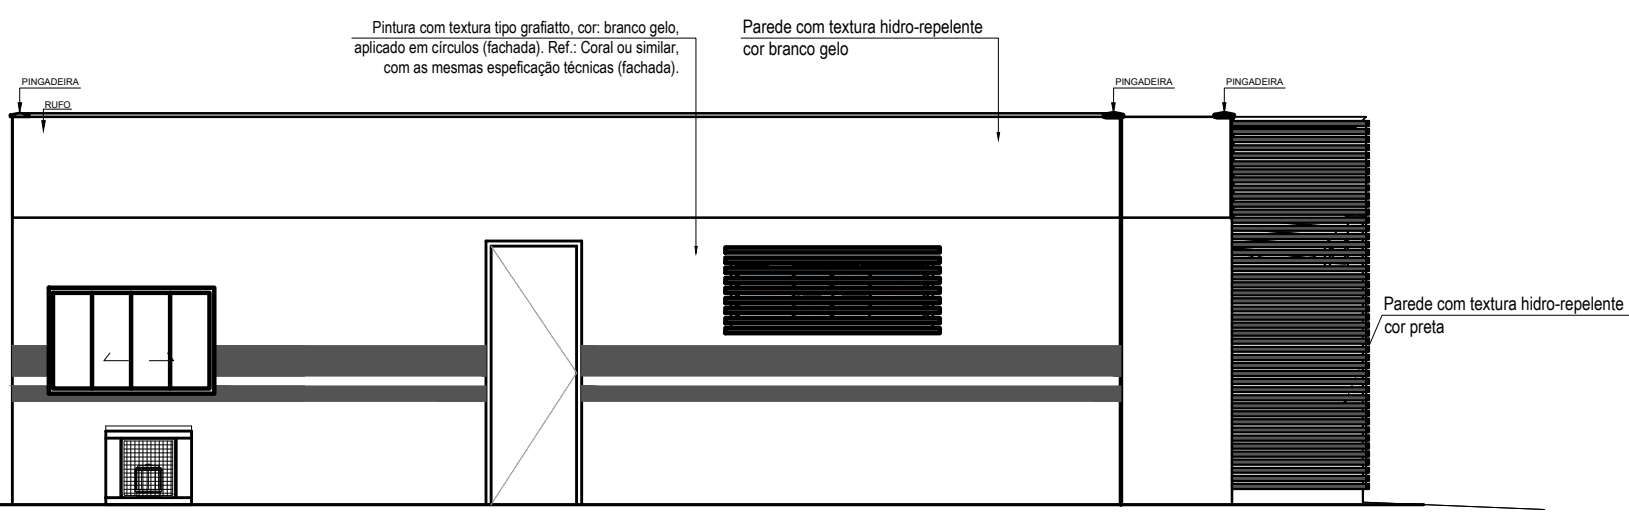

FACHADA LATERAL ESQUERDA
escala:1/75

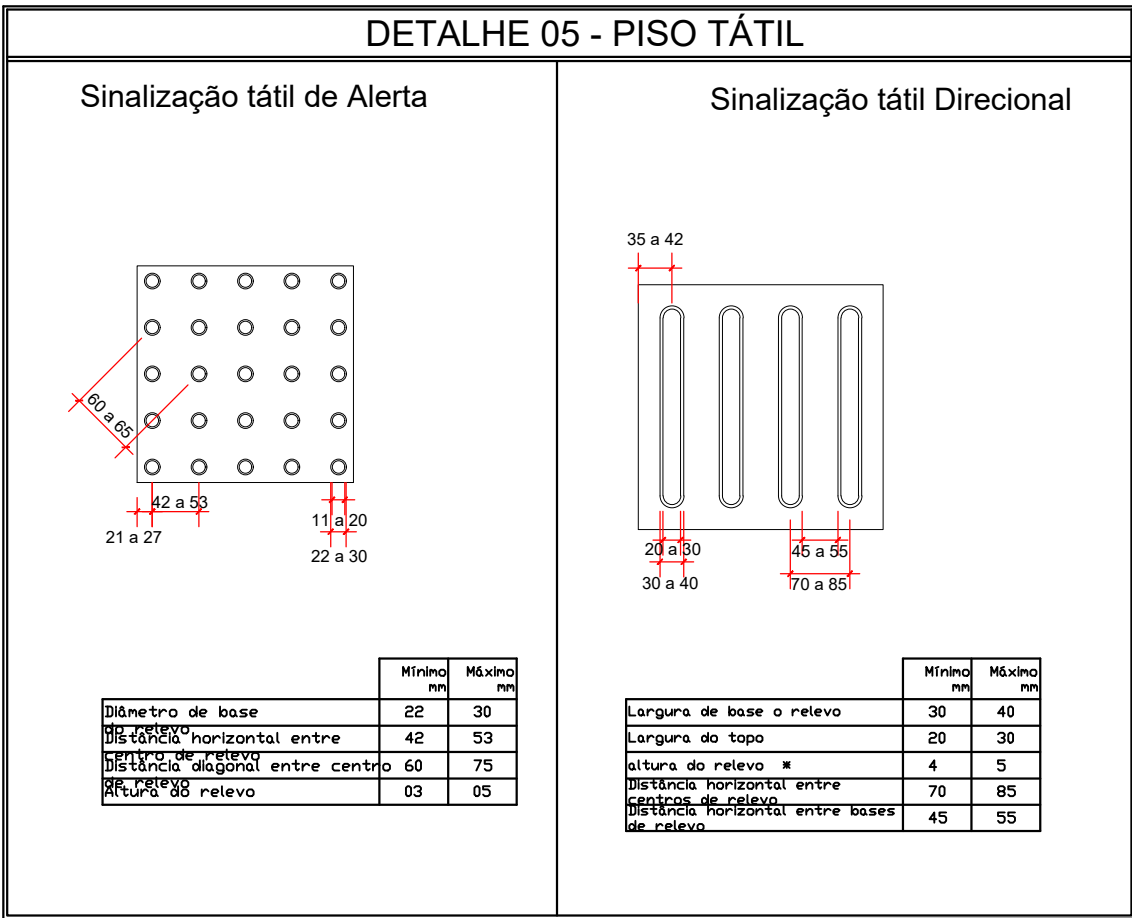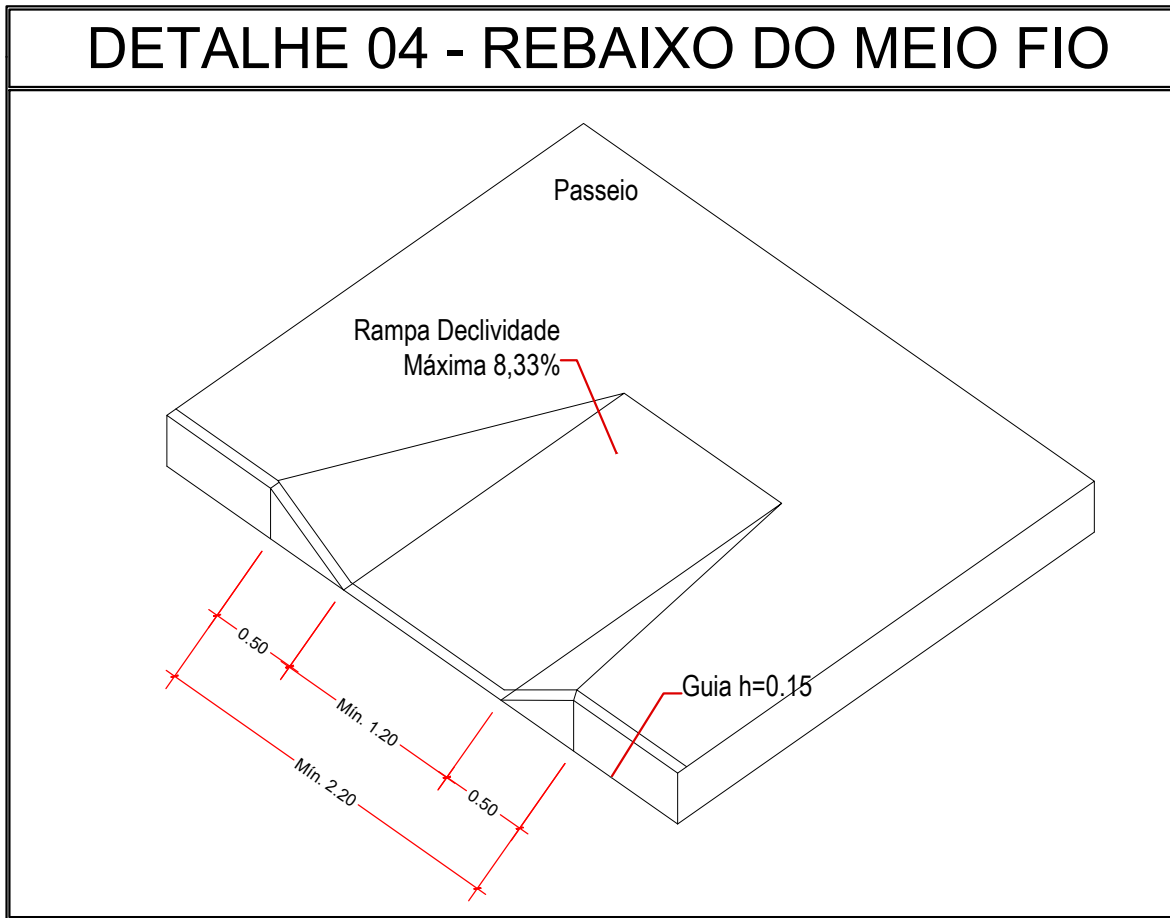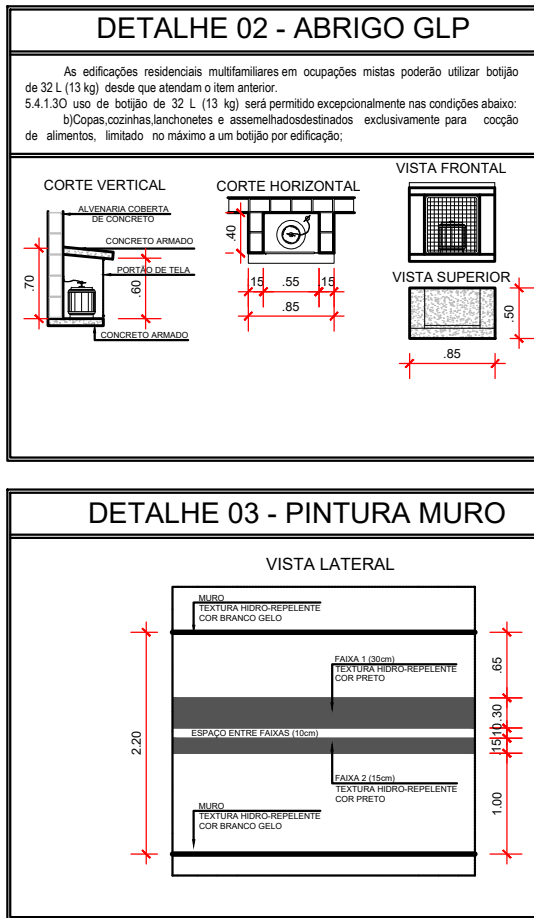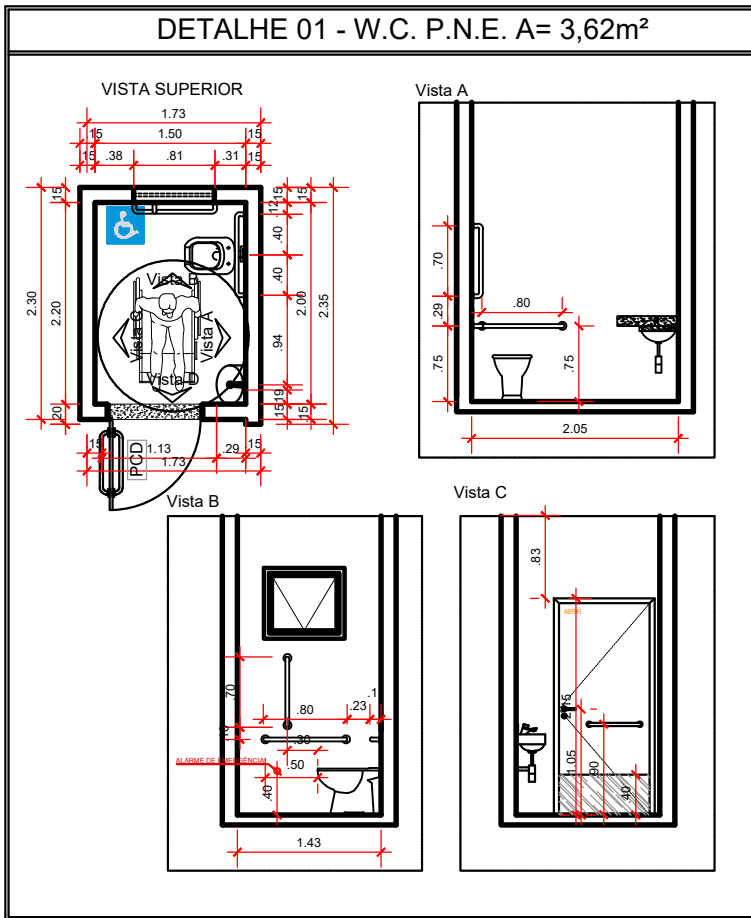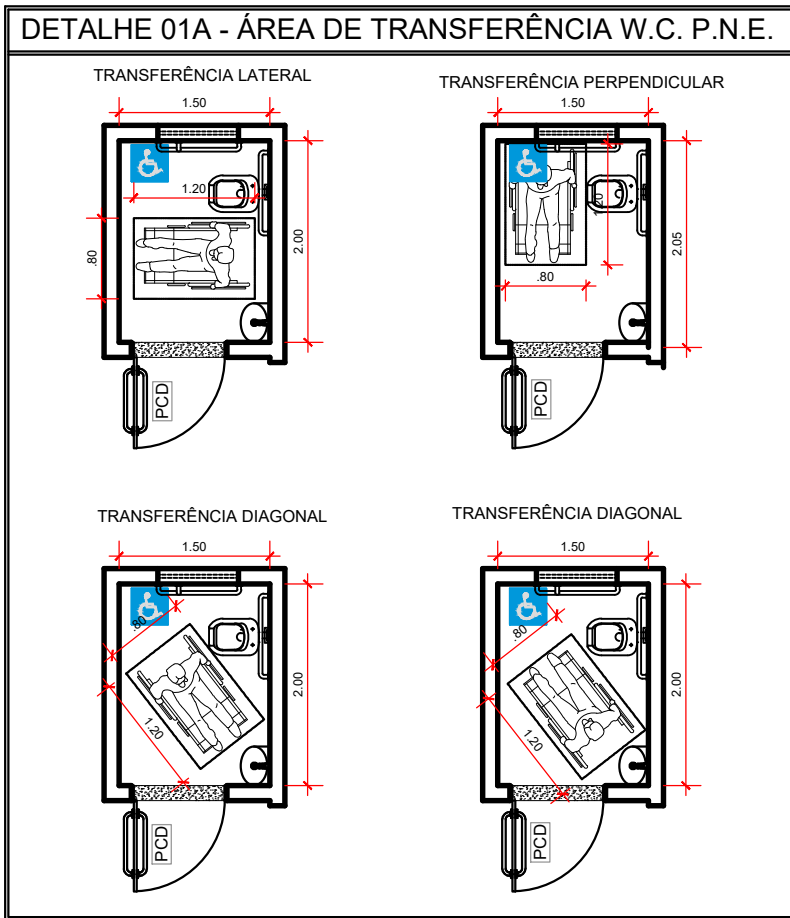

APROVAÇÃO:

PROCESSO N.º.....
PREFEITURA DE GOIÂNIA
SECRETARIA MUNICIPAL DE DESENVOLVIMENTO URBANO SUSTENTÁVEL-SEPLAN
DIRETORIA DE ANÁLISE E APROVAÇÃO DE PROJETOS
APROVADO
EM
.....

ARQUITETURA - REFORMA

Endereço: Rua C - 214, Qd. 510 - Setor Jardim América - Cidade de Goiânia, - GO
Coordenadas geográficas; Latitude: -16.70357979144484
Longitude: -49.2837282582149

7º DISTRITO POLICIAL

EDIFICAÇÃO INSTITUCIONAL
1 PAVIMENTO

Tomador 01/Proprietário

ESTADO DE GOIÁS - CNPJ 01.409.580/0001-38
SECRETARIA DE ESTADO DA SEGURANÇA PÚBLICA DE GOIÁS - CNPJ 01.409.606/0001-48

Tomador 02

POLÍCIA CIVIL - GO - CNPJ 37.014.123/0001 - 91

Autor do Projeto

Arquiteto e Urbanista - Guilherme Galdino P. de Almeida
CAU 00A286282-4

Responsável Técnico

DESCRIÇÃO DOS PAVIMENTOS:
TÉRREO
CONTEÚDO:
CORTE AA
CORTE BB
CORTE CC
FACHADA LATERAL ESQUERDA
FACHADA LATERAL DIREITA
IMAGEM 04
IMAGEM 05

ÁREA DO TERRENO ORIGINAL:
455 m²
ÁREA TOTAL DA CONSTRUÇÃO:
205,98 m²
ÁREA PAVIMENTADA:
385,13 m²
ÁREA PERMEÁVEL:
69,87 m²
C.C.A.P.:
2,60 m³
ARQUIVO:
ARQ_7'DRP_GYN_R06

FOLHA:
3/3
DATA:
SETEMBRO / 2023
DESENHO:
Arq. Guilherme Galdino