


PLANTA DE IMPLANTAÇÃO

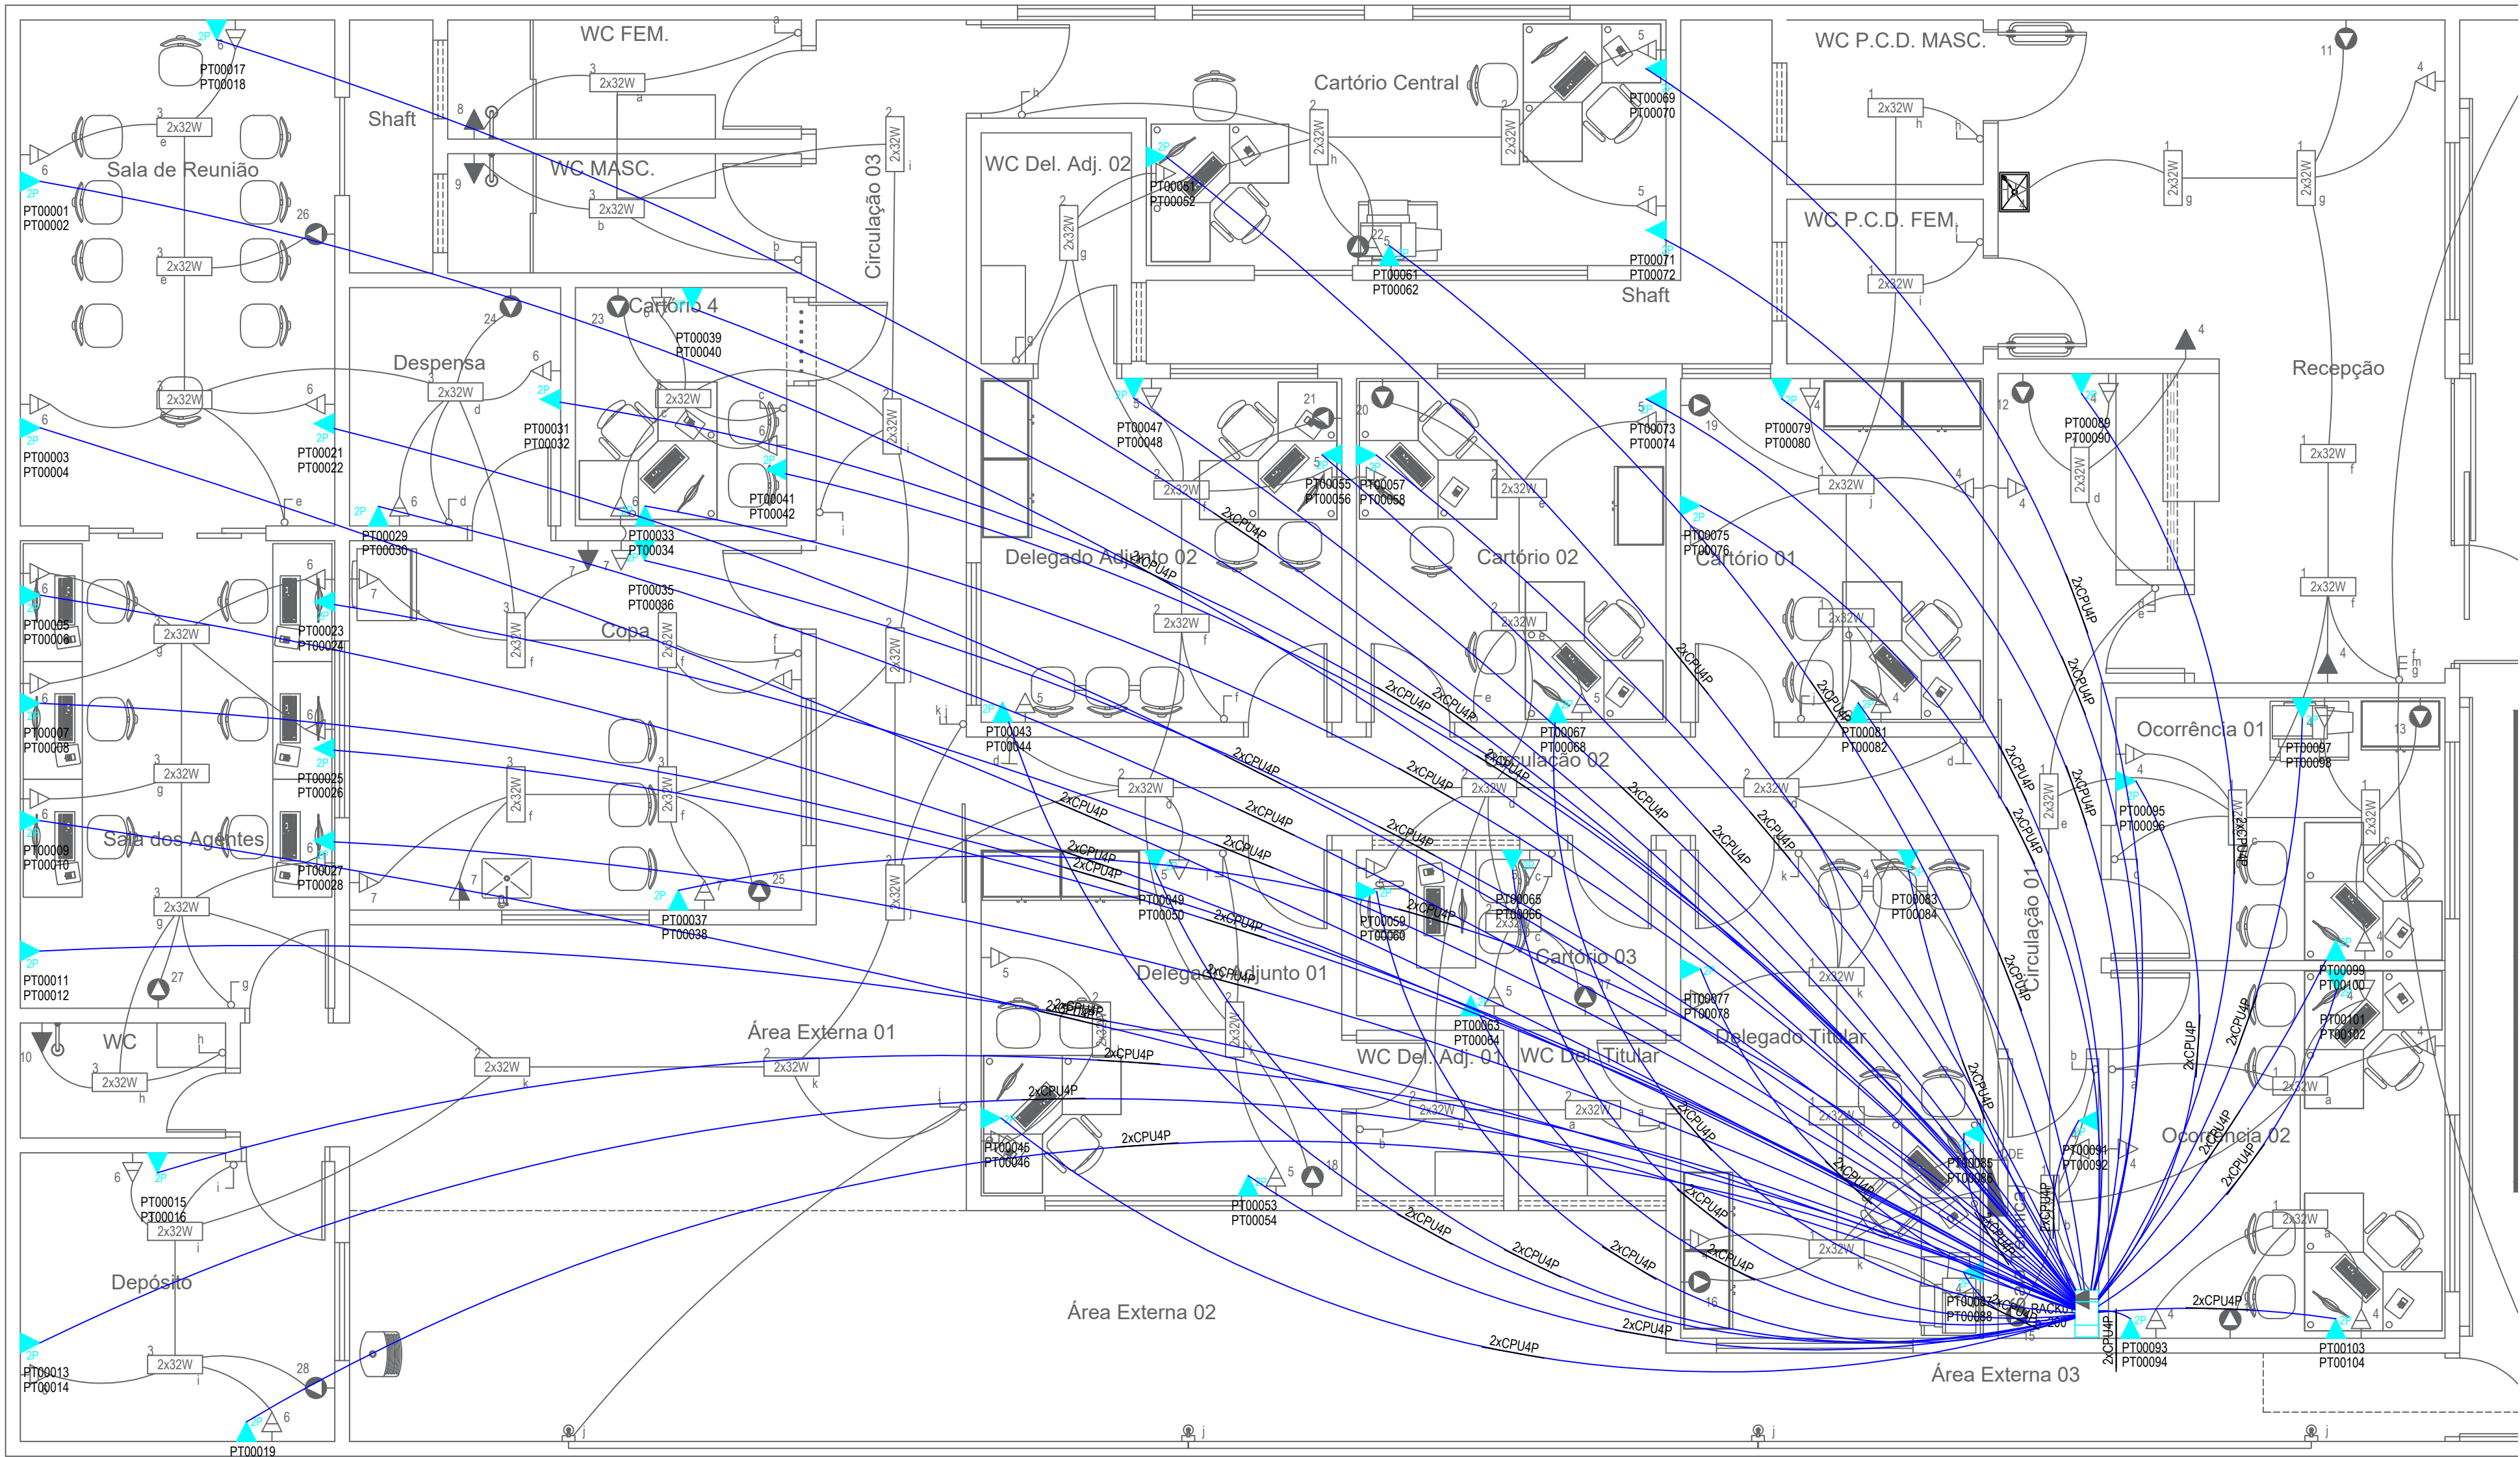

LEGENDA

- Tomada RJ45 na parede (2P)
- Gabinete Fechado
- Eletroduto no Teto
- Cabo para lógica

LAYOUT DO RACK




LISTA DE MATERIAIS

NBR-5444					
Num.	Quant.	Und.	Dimensão	Código	Descrição
1	33.00	m	3/4"		Eletroduto Flexível - Parede
2	52.80	m	1"		Eletroduto Flexível - Parede
3	33.00	m	1.1/4"		Eletroduto Flexível - Parede
4	52.80	m	1.1/2"		Eletroduto Flexível - Parede
5	32.78	m	3/4"		Eletroduto Flexível - Teto
6	148.10	m	1"		Eletroduto Flexível - Teto
7	149.39	m	1.1/4"		Eletroduto Flexível - Teto
8	329.97	m	1.1/2"		Eletroduto Flexível - Teto

Cabearmento Estruturado					
Num.	Quant.	Und.	Dimensão	Código	Descrição
1	1	pc			Gabinete Fechado - Rack 19U
2	52	pc			Tomada RJ45 na parede (2P)
3	52	pc			Caixa 4x2

Fiação e Dispositivos de Proteção					
Num.	Quant.	Und.	Dimensão	Código	Descrição
1	1663.69	m	5e	2300	Cabo UTP - Cabo para lógica
2	5	pc			Switch 24 portas

DIAGRAMA DE CABEAMENTO

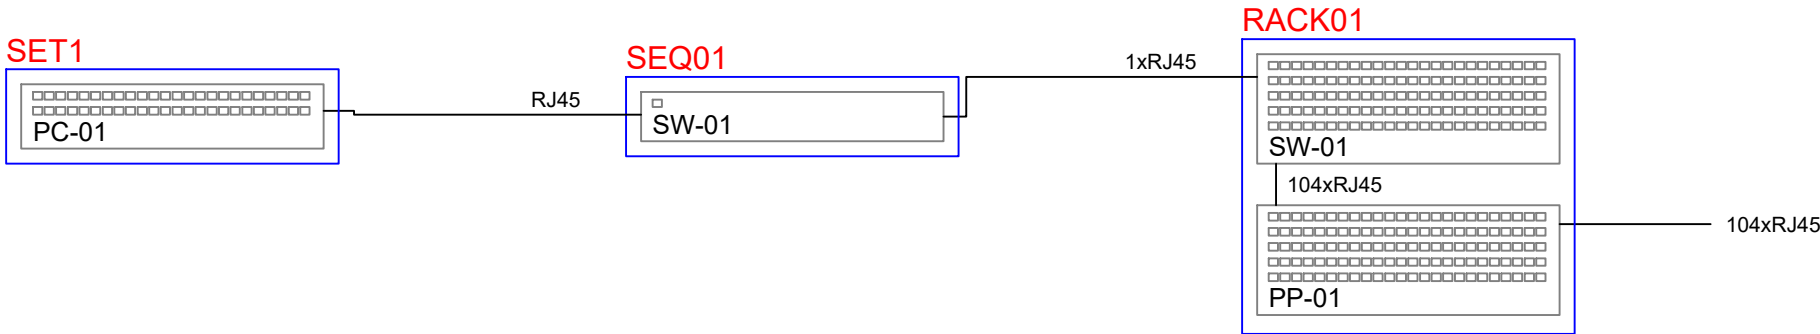

REDE ESTRUTURADA

LOTE 28, QUADRA 48, AVENIDA 2ª RADIAL, SETOR PEDRO LUDOVICO, GOIANIA, GOIAS, 74820-090

Delegacia Estadual de Atendimento às Vítimas de Crimes Raciais e de Intolerância

EDIFICAÇÃO INSTITUCIONAL
TÉRREO

ESTADO DE GOIÁS - CNPJ 01.409.580/0001-38
SECRETARIA DE ESTADO DA SEGURANÇA PÚBLICA DE GOIÁS - CNPJ 01.409.606/0001-48

POLÍCIA CIVIL - GO - CNPJ 37.014.123/0001-91

Documento assinado digitalmente
DALTON FERREIRA DE ALMEIDA
Data: 08/07/2025 17:32:48-0300
Verifique em https://validar.jr.gov.br

Engº Eletricista Dalton Ferreira de Almeida -
CREA-GO 1013678826



TÉRREO

PLANTA DE IMPLANTAÇÃO
LEGENDA
LISTA DE MATERIAIS
DIAGRAMA DE CABEAMENTO
VISTA DO QUADRO
LAYOUT DO RACK

441,30m²

320,52m²

98,79m²

10,50m²

2,18m²

6,6E_DEACPL_07M_002

1/1

JULHO/2025

Dalton Ferreira