



OBS.: FAZER A JUNTA DE DILATAÇÃO A CADA 14.00m. DE MURO

(O MURO DEVERÁ SER TODO REBOCADO E PINTADO C/ PVA 2 DEMÃO

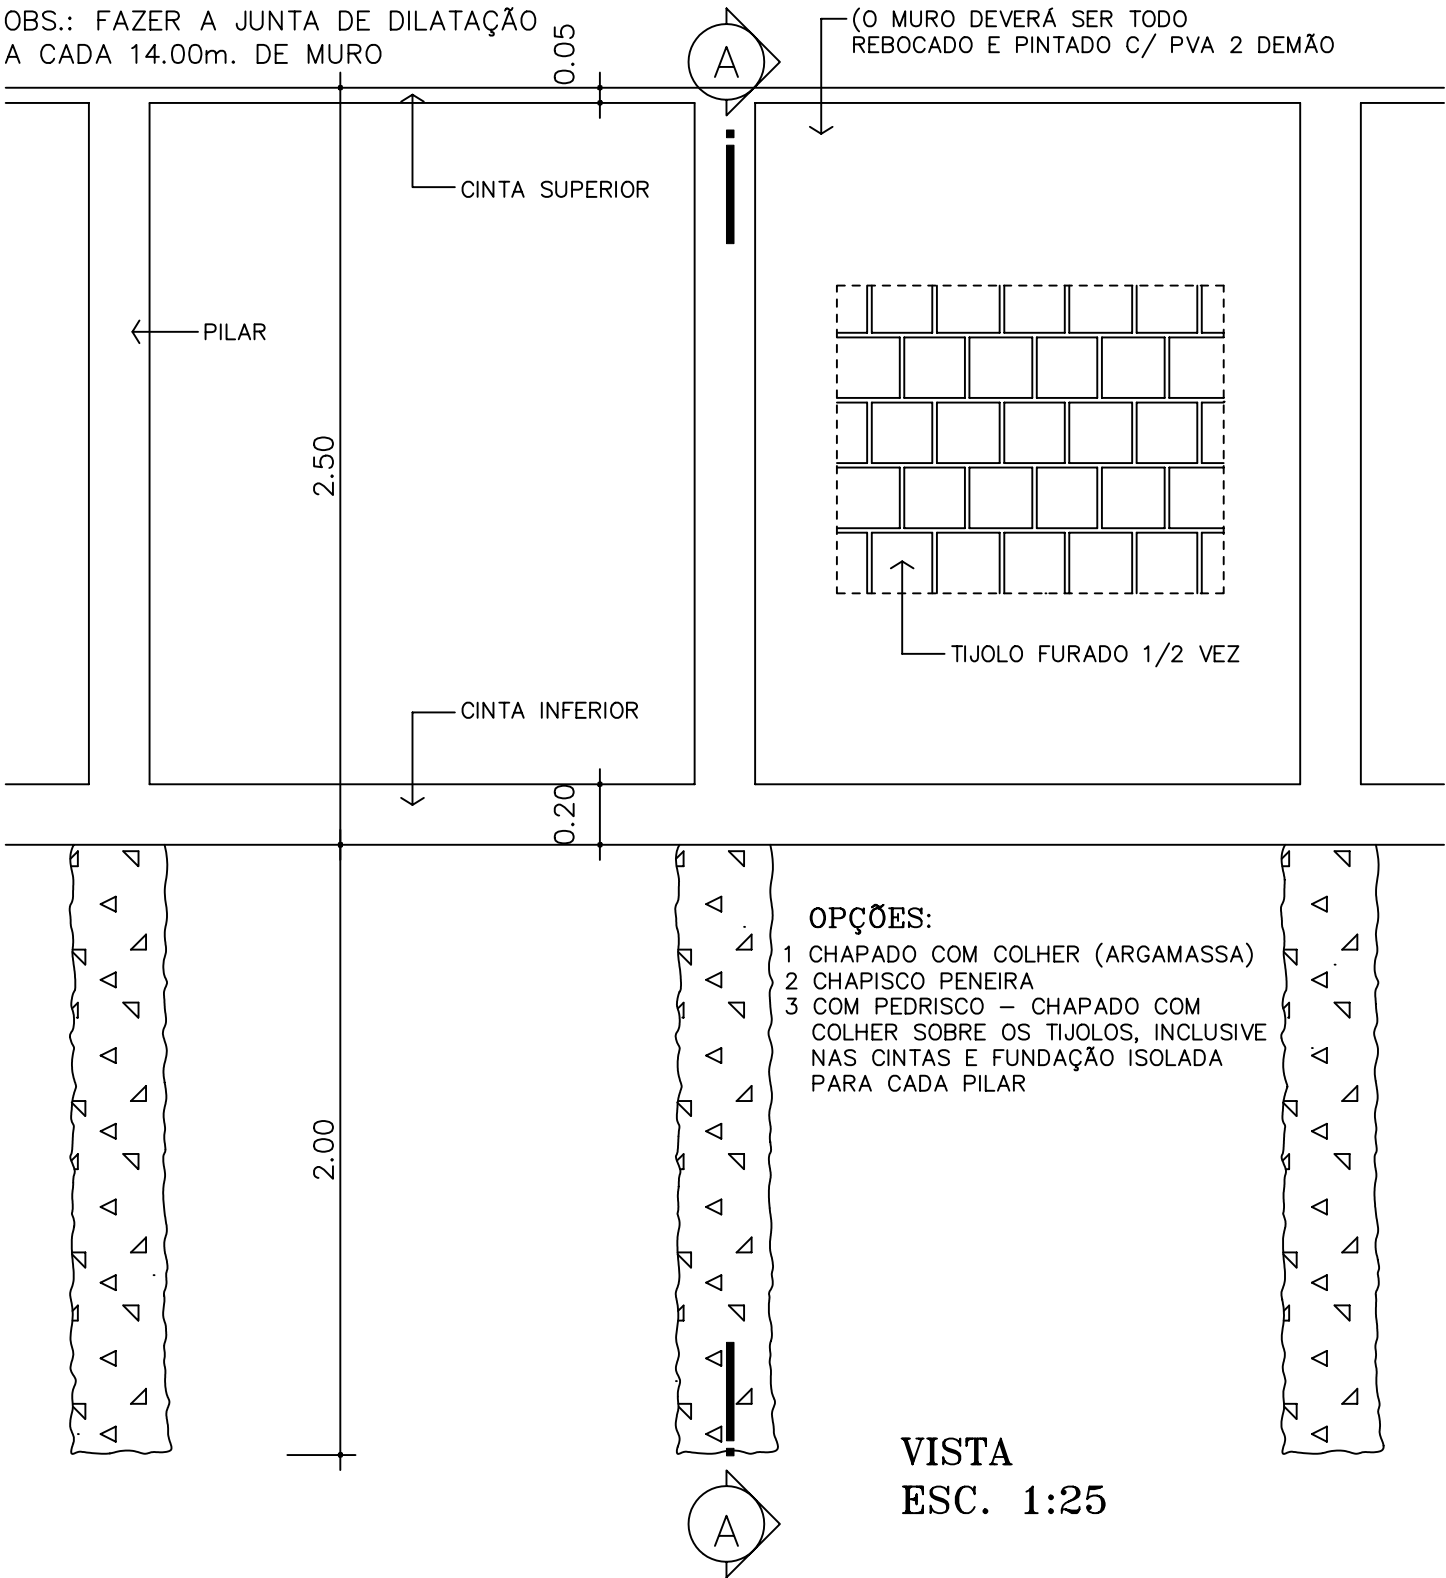

- OPÇÕES:
- 1 CHAPADO COM COLHER (ARGAMASSA)
 - 2 CHAPISCO PENEIRA
 - 3 COM PEDRISCO – CHAPADO COM COLHER SOBRE OS TIJOLOS, INCLUSIVE NAS CINTAS E FUNDAÇÃO ISOLADA PARA CADA PILAR

VISTA
ESC. 1:25

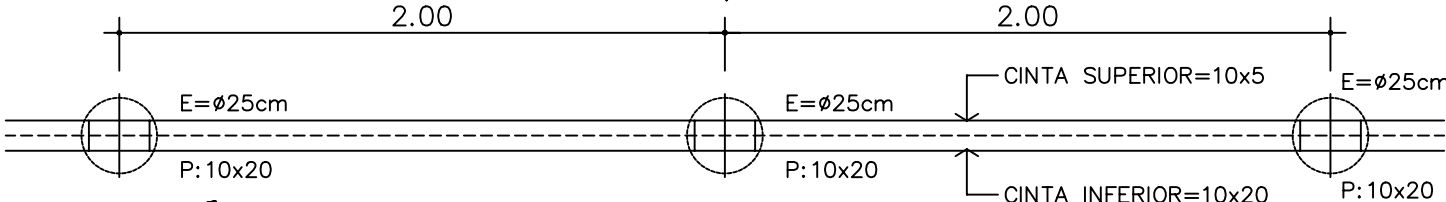

PLANTA
ESC. 1:25



DETALHES PADRÃO	DESCRIÇÃO MURO PADRÃO - (h=2.50mts) CÓD: 271709	CÓDIGO: F-2	FOLHA: 71
----------------------------	--	------------------------------	----------------------------

2Ø8,0-250

2Ø8,0.370

2.00


1.20

2.50

0.05


0.10

TERMINAR COM ESTRIBO
AMARRANDO OS FERROS
HORIZONTAIS E VERTICAIS

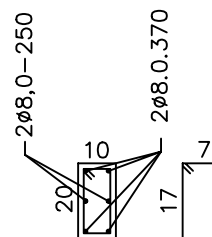

CORTE BB
ESC. 1:20

CINTA INFERIOR=10x20
4Ø6.3-VAR E
23EØ5.0C/10-56 (P/ CADA VÃO)

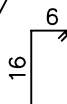

TERRENO NATURAL

12EØ5.0C/10-56
(P/ CADA PILAR)

ESTACA Ø=25cm.

CORTE AA
ESC. 1:20



**DETALHES
PADRÃO**

DESCRIÇÃO

MURO PADRÃO - (h=2.50mts)

CÓD: 271709

CÓDIGO:

F-2

FOLHA:

72