

Piso a ser demolido


INFORMAÇÃO:  
 Área de piso  
 cerâmico a ser  
 demolido -  
 113,5 M<sup>2</sup>

PLANTA DE DEMOLIÇÃO - ESC.: 1/200

Cotas em metros

<b>ARQUITETURA</b> Reforma no Regimento de Cavalaria	Endereço: Av. Vereador José Monteiro nº 1957, Setor Negrão de Lima - Goiânia/GO	Autor do Projeto: ENG. DIOGO FERREIRA DA SILVA CREA 24988/D-GO	Proprietário: POLÍCIA MILITAR DO ESTADO DE GOIÁS	Área da Construção: 113,50m <sup>2</sup>	Conteúdo: PL. Demolição	Folha: <b>1/3</b>	Data: MAR/2026



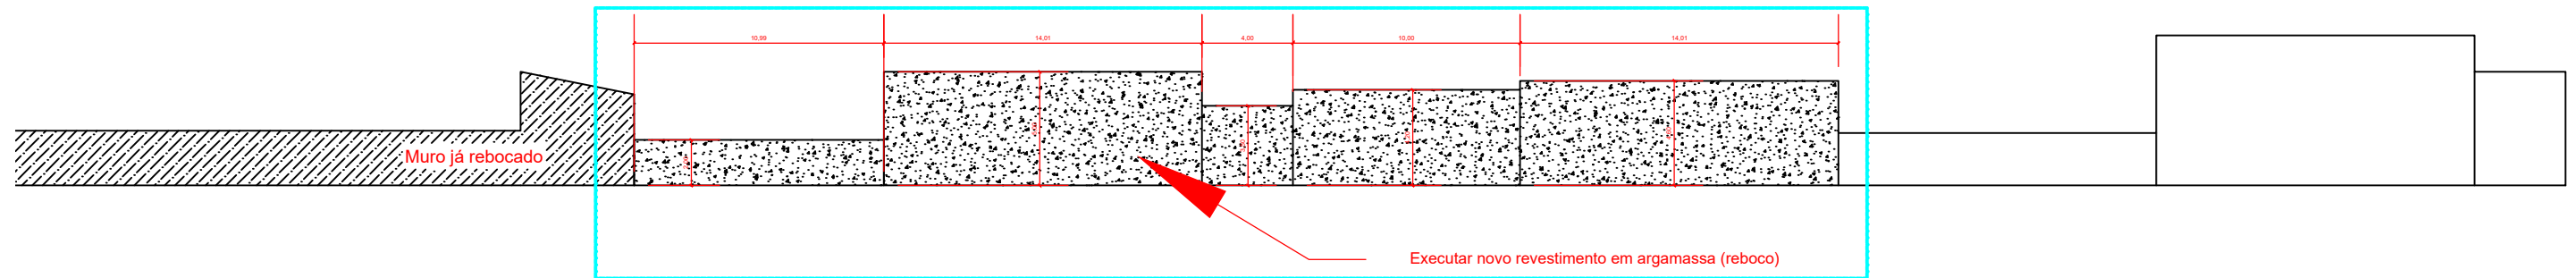

VISTA DO MURO - ESC.: 1/50



MURO A SER REFORMADO



LOCALIZAÇÃO DO MURO

INFORMAÇÃO:  
Área de muro a ser rebocada - 212,48 M<sup>2</sup>

Cotas em metros

**ARQUITETURA**

Reforma no Regimento de Cavalaria

Endereço:

Av. Vereador José Monteiro nº 1957, Setor Negrão de Lima - Goiânia/GO

Autor do Projeto:

ENG. DIOGO FERREIRA DA SILVA  
CREA 24988/D-GO

Proprietário:

POLÍCIA MILITAR DO ESTADO DE GOIÁS

Área da Construção:

113,50 m<sup>2</sup>

Conteúdo:

PL. Baixa

Folha:

3/3

Data:

MAR/2026