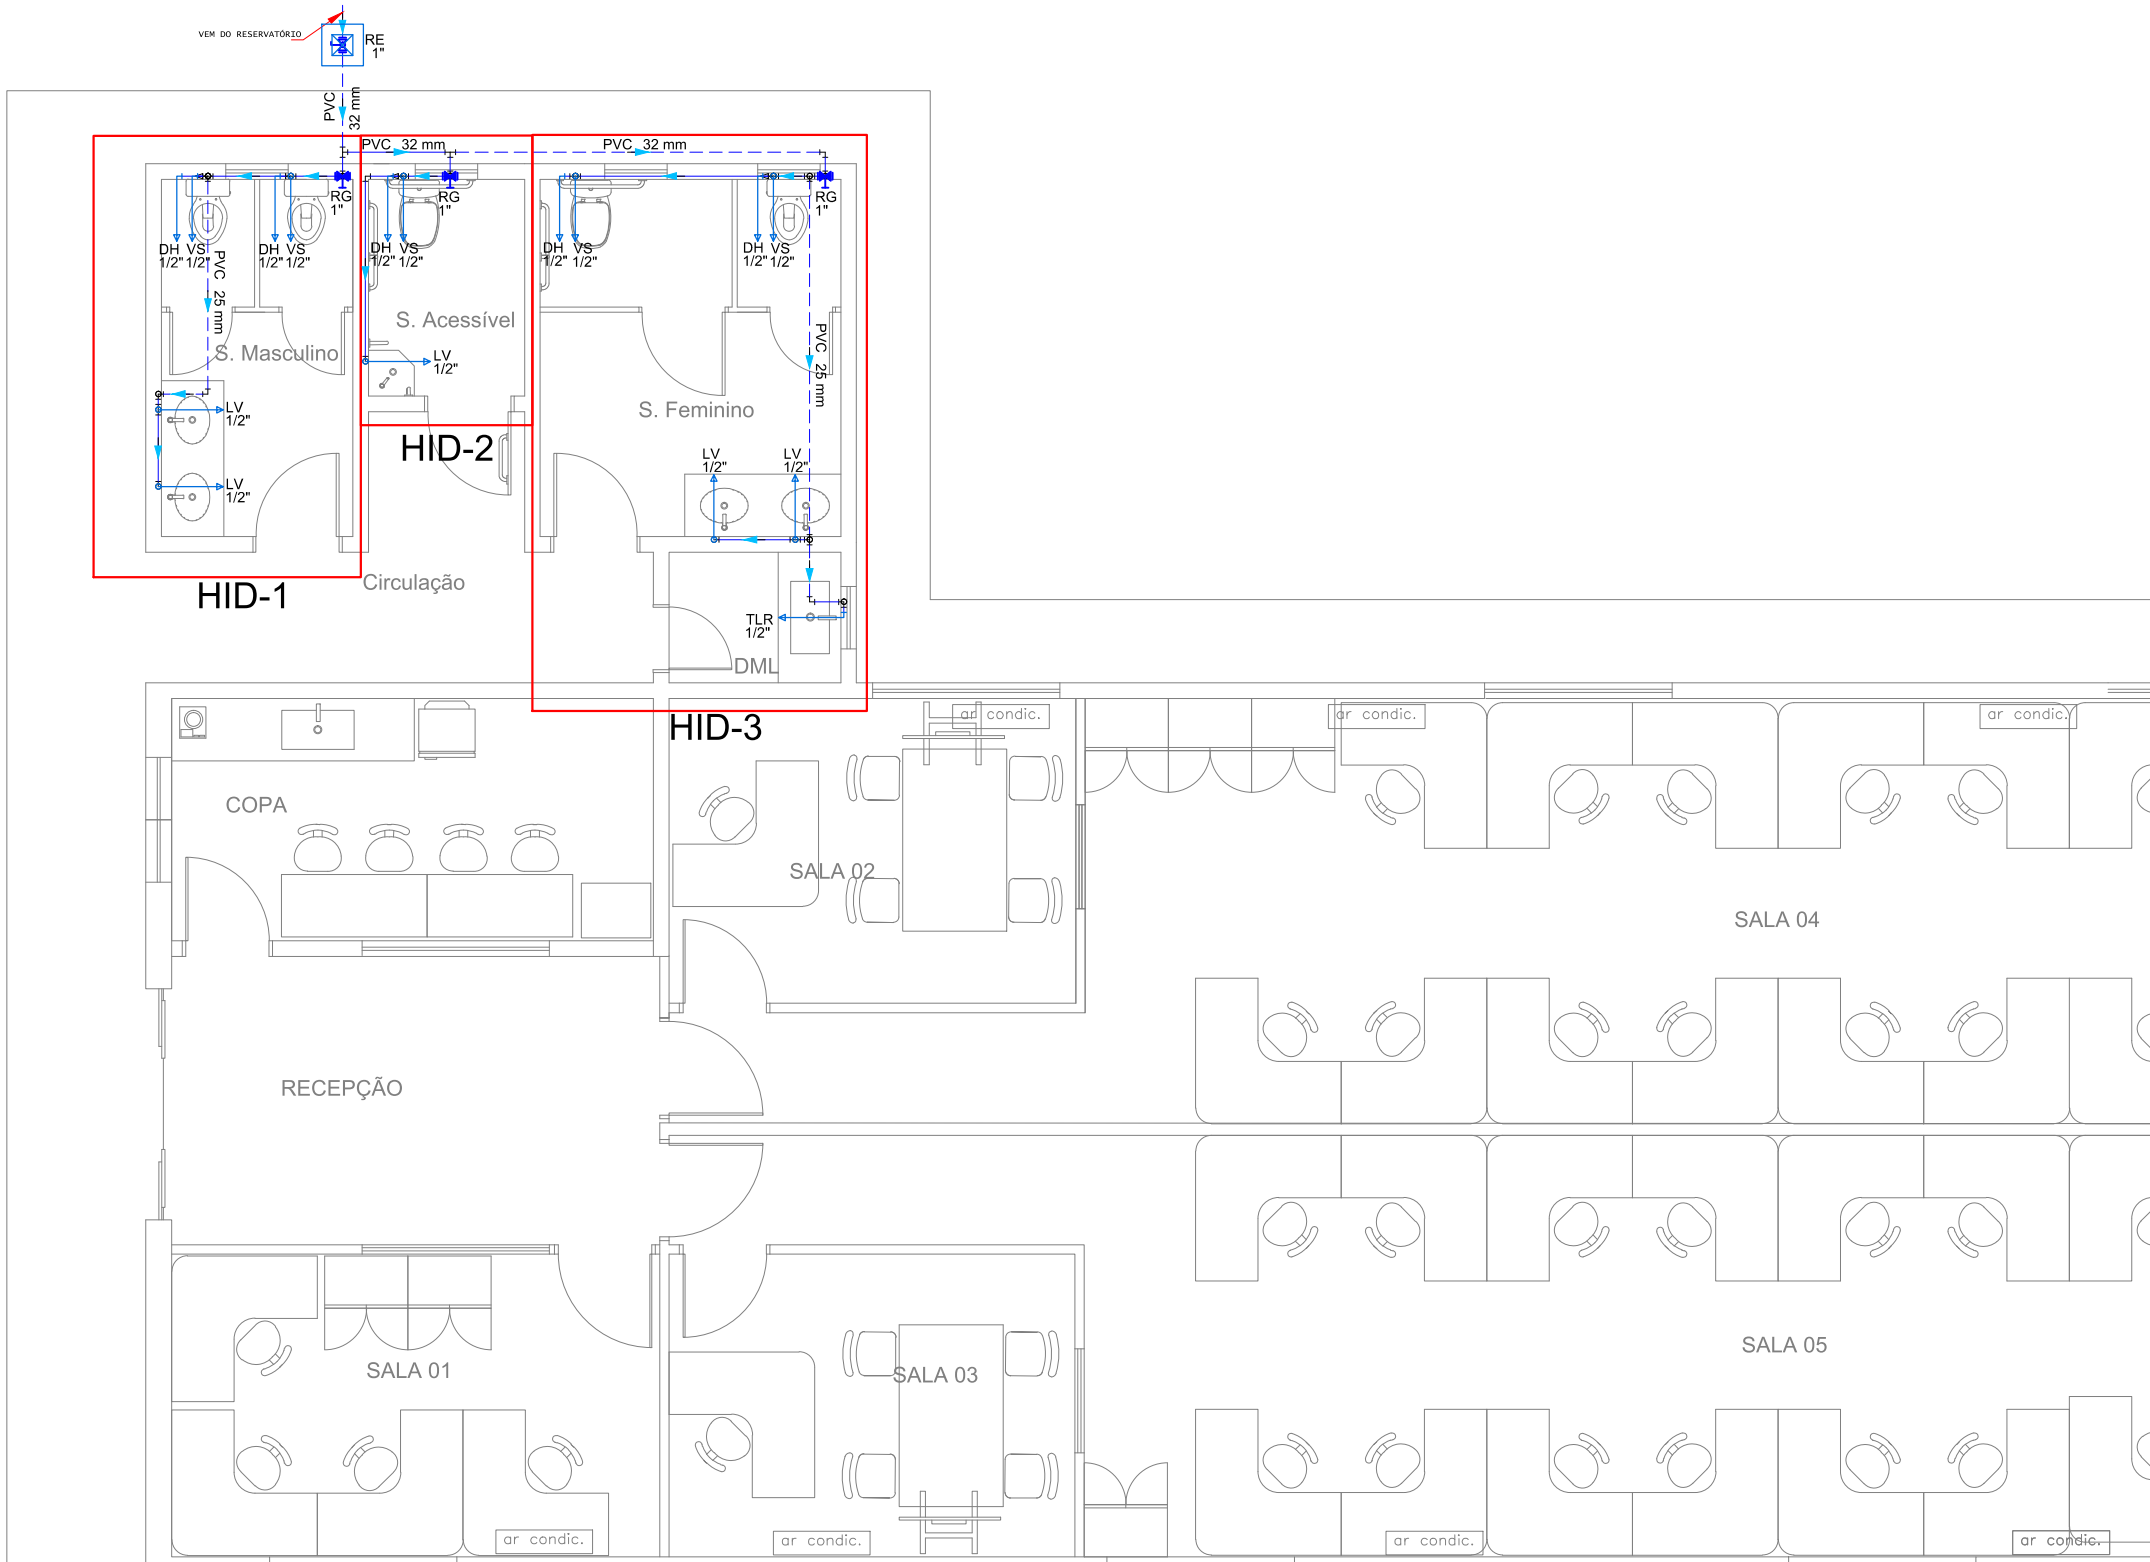
VEM DO RESERVATÓRIO
RE 1"
PVC 32 mm
PVC 32 mm
PVC 32 mm
RG 1"
RG 1"
RG 1"
DH VS 1/2" 1/2"
DH VS 1/2" 1/2"
DH VS 1/2" 1/2"
DH VS 1/2" 1/2"
DH VS 1/2" 1/2"
PVC 25 mm
PVC 25 mm
S. Acessível
S. Masculino
S. Feminino
LV 1/2"
LV 1/2"
LV 1/2"
LV 1/2"
LV 1/2"
HID-2
HID-1
HID-3
Circulação
TLR 1/2"
DML
COPA
SALA 02
SALA 04
RECEPÇÃO
SALA 01
SALA 03
SALA 05
ar condic.
ar condic.
ar condic.
ar condic.
ar condic.
ar condic.