




CORTE AA TELHADO
ESC:1/100

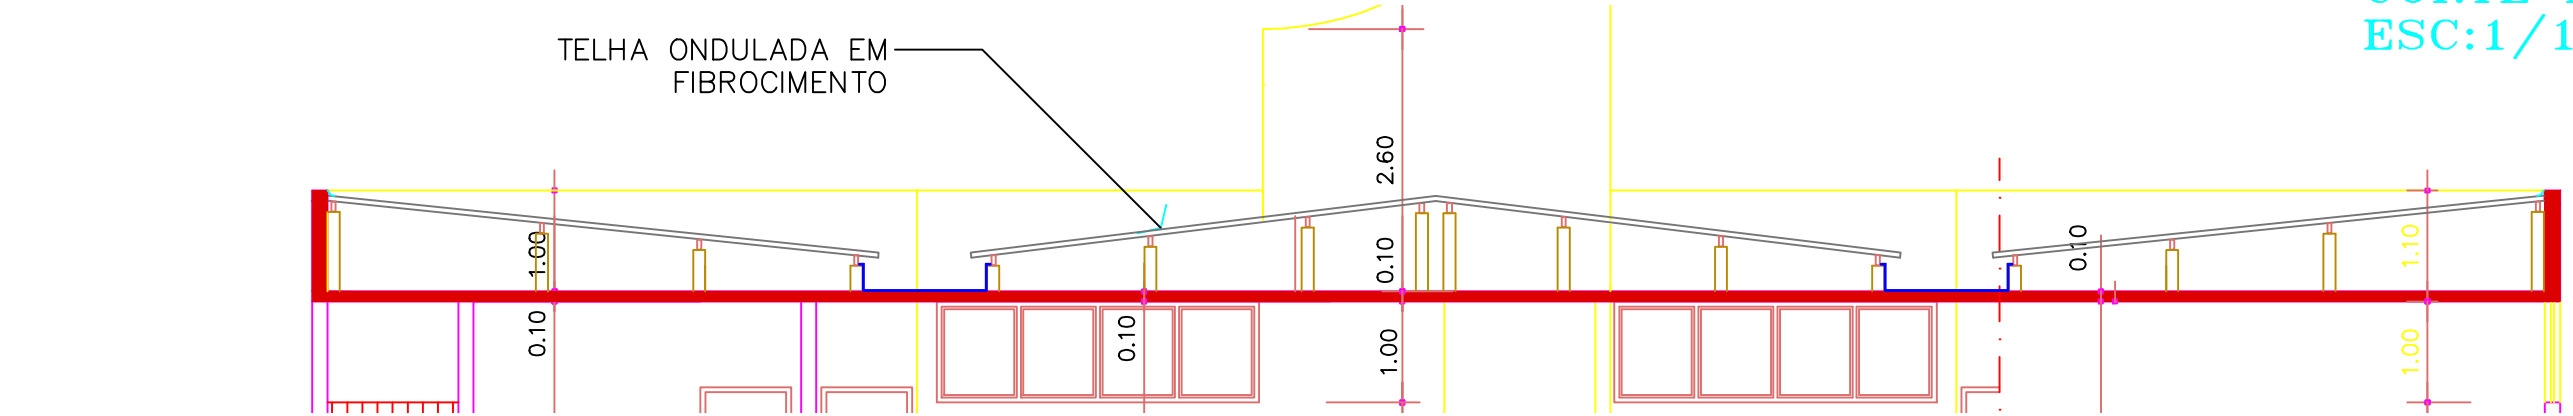

TELHADO SUPERIOR
ESC:1/50

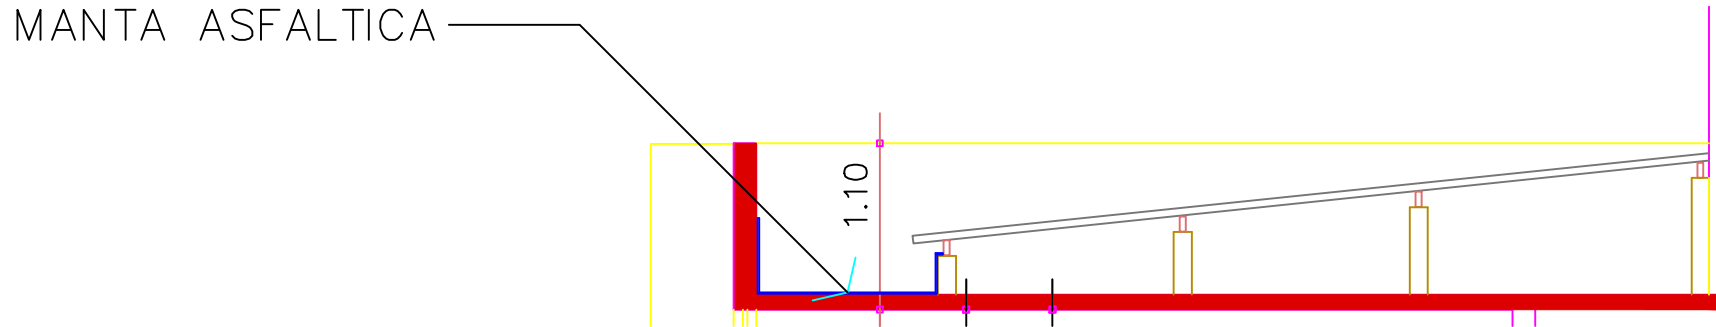

TELHADO INFERIOR
ESC:1/50

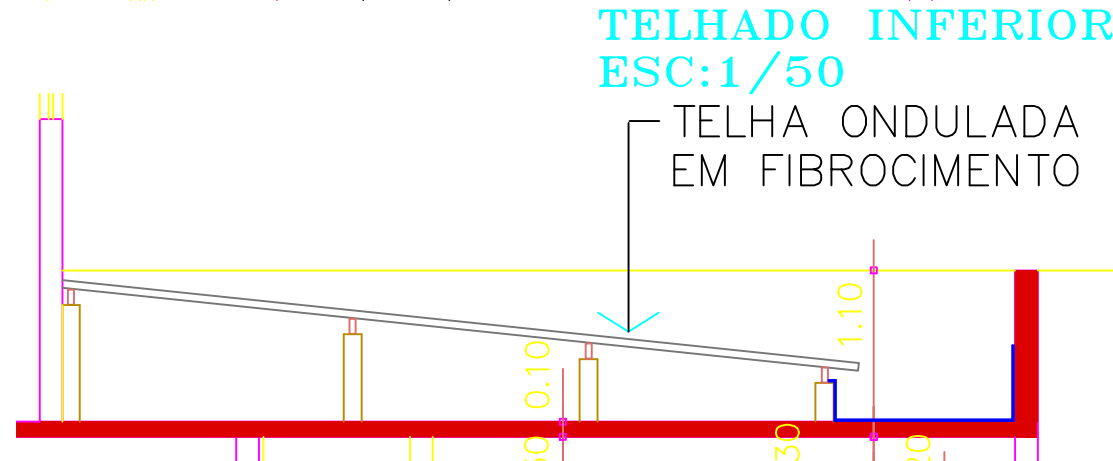

TELHADO INFERIOR
ESC:1/50

PROJETO ARQUITETÔNICO DO TELHADO DO IML DE ANÁPOLIS

DATA:
06/2016

ESCALA:
Ver desenhos

Prancha: