



DETALHE
DAS CALHAS

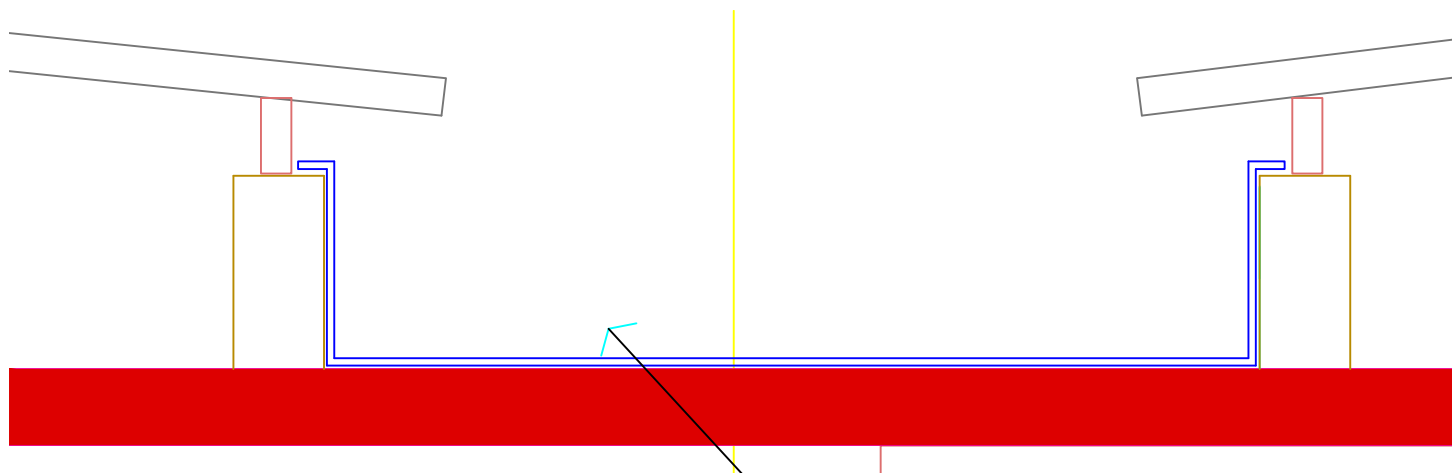

MANTA ASFÁLTICA
COM REGULARIZAÇÃO
E PROTEÇÃO MECÂNICA

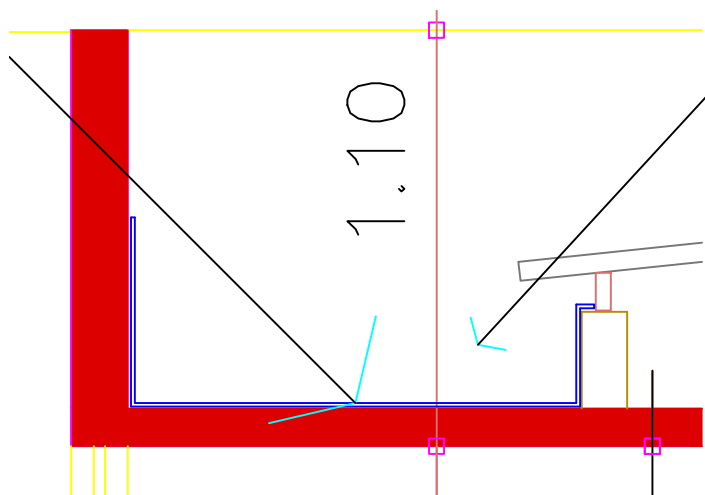

PROJETO ARQUITETÔNICO DO TELHADO DO IML DE ANÁPOLIS

DATA:

06/2016

ESCALA:

Ver desenhos

Prancha:

3/3