


PERFINASA DANFE-Documento Auxiliar da Nota Fiscal Eletrônica

Perfinasa - Perfisados e Ferros N.S. Aparecida Ltda
 Matriz: Av. Independência, 6930 St. Funcionários Goiânia-GO
 2. Dep. Fechado - Rua P-21, -52 St. Funcionários Goiânia-GO
 3. Un. Industrial - Av. Independência, 7001 St. Funcionários Goiânia-GO
 4. Un. Industrial - Rod. GO 036, KM 4.9 2. Rural - Senador Carneiro-GO
 Fone: (62)3237-1414 Fax: (62)3237-1497 TeleVendas: (62) 3237-1400

1-Entrada **2**
 2-Saida

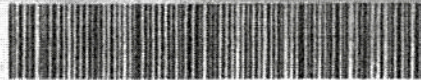

TUBERAZ DA OPERAÇÃO: **ANDA PRODUÇÃO ESTABELECIMENTO**
 CHAVE DE ACESSO PE CONSULTA NO SITE WWW.NFE.FAZENDA.GOV.BR: 52121002270981000112550010000839851012705138
 INSCRIÇÃO ESTADUAL: 01.947-2 INSCR. EST. SUBST. TRIB.: CNPJ: 02.270.981/0001-12 PROTOCOLO DE AUTORIZAÇÃO: 152120293518932

ESTIMATIVA DE IMPOSTOS: **600 - COMBRASEN COMP. BRASILEIRA DE SOLUC. EM ENG. LTDA**
 CNPJ/CPF: 06.043.260/0001-20 DATA DA EMISSÃO: 15/10/2012
 ENDEREÇO: **SOF/SUL QD 08 CJ A LT01** BARRIO: **GUARA** CEP: 71215-241 DATA DA SAÍDA: 12/10/12
 INSCRIÇÃO ESTADUAL: 0745134300100 NORA DA SAÍDA:

APLICATA	VALOR	VENCTO	DUPLICATA	VALOR	VENCTO	DUPLICATA	VALOR	VENCTO
3985/01-02	984,10	14/11/2012						
3985/02-02	984,10	14/12/2012						

VALOR DO ICMS	VALOR DO ICMS	BASE CALCULO ICMS SUBST.	VALOR ICMS SUBSTITUICAO	VALOR TOTAL DOS PRODUTOS
1.153,03	196,02	0,00	0,00	1.959,94
VALOR DO FRETE	VALOR DO SEGURO	OUTRAS DESPESA ACESSÓRIAS	VALOR TOTAL DO IPI	VALOR TOTAL DA NOTA
0,00	0,00	0,00	8,26	1.968,20

TRANSPORTADOR/VOLUMES TRANSPORTADOS: **PERFINASA**
 FRETE P/CONTAS: 1-Emissor 2-Destinatário: **1** PLACA: UF: CNPJ/CPF:
 MUNICÍPIO: UF: INSCRIÇÃO ESTADUAL:

QUANTIDADE	ESPECIE	MARCA	NÚMERO	PESO BRUTO	PESO LÍQUIDO
				615,0	615,0

QUANTIDADE	ESPECIE	MARCA	NÚMERO	PESO BRUTO	PESO LÍQUIDO
752	2Pcs	CH GR SAE/A-36	CORT 12,50 MM* 600X500	59,0	2,80
2054	6Pcs	PERFIL CH FO	4,75 MM COR-420° U E 450X160X40	537,0	3,23
414	2Pcs	FE REDONDO MEC	A-36 (15,88) 5/8"	19,0	3,17

**SR. CLIENTE
 CONFIRA SUA MERCADORIA ANTES
 DA ASSINATURA DO DANFE.
 NÃO SERÁ ACEITO RECLAMAÇÃO
 OU RECUSA NO VERSO DO DANFE
 APÓS ASSINATURA.**

PACTO ADICIONAL - O sacado manifestou-se de acordo com o presente Pacto Adicional em compra e venda mercantil, quanto de Nota Fiscal e a Retirada de Mercadoria e autoriza Expressamente o sacador a cobrar além dos Juros Moratórios e Atualização Monetária do principal da dívida com base na inflação no período a partir do vencimento. Na hipótese de não pagamento do título em seu respectivo vencimento.

PERFINASA

Liberto
 18 OUT 2012
hilda

AGÊNCIAS: **MERCADORIA EXPEDITA**
 IS BASE DE CALCULO RED. ANEXO IX ART. 1º INCISO VII PARÁGRAFO 2º ITEM I E II DO DEC. NR 5587/02
 EMISSÃO C/ CLÁUSULA CIF, FRETE INCLuíDO NO VLR DA MERCADORIA ARTIGO 264 INC. II, DEC. 4852/97



A DESCARGA DA MERCADORIA E DE RESPONSABILIDADE DO CLIENTE -><<
 Valida a mercadoria no recebimento. Não aceitamos reclamações posteriores!!!
 Recebendo boleto bancário até o vencido, contatar o setor de contas a receber. Fone.: (62) 3237-1443. Não dispensamos encargos por atraso.

INFORMAÇÕES ADICIONAIS: Pedido.: 216154 Hora da Emissão: 15:24:00 RESERVADO AO FISCO
 estabelecimento: MATRIZ Vendedor: 33-IS OLIVEIRA REPRESENTAÇÕES
 R.: 30-BRASILIA ROTA 4 Fone: 61-9962-2997
 ANEXO: 30/10 DIAS

ERFINASA DANFE-Documento Auxiliar da Nota Fiscal Eletrônica

Perfinasa - Perfilados e Ferros N.S. Aparecida Ltda
 1. Matriz Av. Independência, 6903 St. Funcionários Goiânia-GO
 2. Dep. Fechado Rua P-21, 252 St. Funcionários Goiânia-GO
 3. Un. Industrial Av. Independência - 700 St. Funcionários Goiânia-GO
 4. Un. Industrial Rota GO 538, KM 4,5 Z. Rural, Senador Canedo-GO
 Fone: (62)3237-1414 Fax: (62)3237-1497 TeleVendas: (62) 3237-1400

1-Entrada 2
 2-Saída
 No: 88347 Série: 1
 Folha: 01/01



FAZENDA DA OPERAÇÃO
 FÁZENDA PRODUÇÃO ESTABELECIMENTO CHAVE DE ACESSO P/ CONSULTA NO SITE WWW.NFE.FAZENDA.GOV.BR
 52130102270981000112550010000885471012750381

INSCRIÇÃO ESTADUAL 10.091.947-2 INSCR. EST. SUBST. TRIB CNPJ 02.270.981/0001-12 PROTOCOLO DE AUTORIZAÇÃO 152130312439981

DESTINATÁRIO/REMETENTE
 NOME/RAZÃO SOCIAL 11680 COMBRASEN COMP. BRASILEIRA DE SOLUC. EM ENG. LTDA CNPJ/CPF 06.043.260/0001-20 DATA DA EMISSÃO 03/01/2013
 ENDEREÇO ST SOF/SUL QD 08 CJ A LT01 BARRO GUARA CEP 71215-241 DATA DA SAÍDA 09/01/13
 MUNICÍPIO BRASÍLIA FONE/FAX 61 3963-7700 UF DF INSCRIÇÃO ESTADUAL 0745134300100 HORA DA SAÍDA

DUPLICATA	VALOR	VENC TO	DUPLICATA	VALOR	VENC TO	DUPLICATA	VALOR	VENC TO
088547/01-01	749,42	02/02/2013						

CÁLCULO DO IMPOSTO

BASE DE CÁLCULO DO ICMS	VALOR DO ICMS	BASE CÁLCULO ICMS SUBST	VALOR ICMS SUBSTITUICAO	VALOR TOTAL DOS PRODUTOS
440,88	74,95	0,00	0,00	749,42
VALOR DO FRETE	VALOR DO SEGURO	OUTRAS DESPESA ACESSÓRIAS	VALOR TOTAL DO IPI	VALOR TOTAL DA NOTA
0,00	0,00	0,00	0,00	749,42

TRANSPORTADOR/VOLUMES TRANSPORTADOS

RAZÃO SOCIAL PERFINASA FRETE P/CONT 1-Emite 2-Destinatário 1 PLACA UF CNPJ/CPF

ENDEREÇO MUNICÍPIO UF INSCRIÇÃO ESTADUAL

QUANTIDADE	ESPECIE	MARCA	NÚMERO	PESO BRUTO	PESO LÍQUIDO
				234,0	234,0

DADOS DO PRODUTO/SERVIÇO

CÓDIGO	QT.PCS	DESCRIÇÃO	CFOP	NCM/SH	CST	UN	QTD	VLR.UNIT.	VALOR TOTAL	ICMS	IPI	VLR.IPI
12050	3Pcs	PERFIL CH FQ 3,00 MM COR-420° U 143X40	6.101	72166110	020	KG	44,0	3,30	145,20	17	0	0,00
12050	6Pcs	PERFIL CH FQ 3,00 MM COR-420° U 200X50	6.101	72166110	020	KG	123,0	3,30	405,90	17	0	0,00
12050	4Pcs	PERFIL CH FQ 3,00 MM COR-420° US 150X50 C/ 3000	6.101	72166110	020	KG	67,0	2,96	198,32	17	0	0,00

**SR. CLIENTE
 CONFIRA SUA MERCADORIA ANTES
 DA ASSINATURA DO DANFE.
 NÃO SERÁ ACEITO RECLAMAÇÃO
 OU RECUSA NO VERSO DO DANFE
 APÓS ASSINATURA.**

PACTO ADICIONAL - O sacado manifestou-se de acordo com o presente Pacto Adicional em compra e venda mercantil, quanto de Nota Fiscal e a Retirada de Mercadoria e autoriza Expressamente o sacador a cobrar além dos Juros Moratórios e Atualização Monetária do principal da dívida com base na inflação no período a partir do vencimento. Na hipótese de não pagamento do título em seu respectivo vencimento.

PERFINASA

09 JAN 2013
Pedrito

MERCADORIA EXPEDIDA INDUSTRIAL



MENSAGENS


ICMS BASE DE CÁLCULO RED. ANEXO IX ART 8 INCISO VIII PARAG. 2 ITEN I E II DO DEC. NR 5587/02
 OPERAÇÃO C/ CLAUSULA CIF. FRETE INCLUSO NO VLR DA MERCADORIA ARTIGO 264 INC. II, DEC. 4852/97

**** FELIZ NATAL, E UM ANO NOVO REPLETO DE REALIZAÇÕES!!! **** ----> A DESCARGA DA MERCADORIA E DE RESPONSABILIDADE DO CLIENTE. <----
 Confira a mercadoria no recebimento. Não aceitamos reclamações posteriores!!!


Não recebendo boleto bancário até o vencido, contatar o setor de contas a receber. Fone.: (62) 3237-1443. Não dispensamos encargos por atraso.

DADOS ADICIONAIS

Estabelecimento: MATRIZ Pedido.: 222071 Hora da Emissão: 14:39:41 RESERVADO AO FISCO
 Rota: 30-BRASILIA ROTA 4 Vendedor: 33-IS OLIVEIRA REPRESENTAÇÕES
 C. Pagto.: 30 DIAS Fone: 61-9962-2997
 Entrega: ... BRASÍLIA DF 70381-530

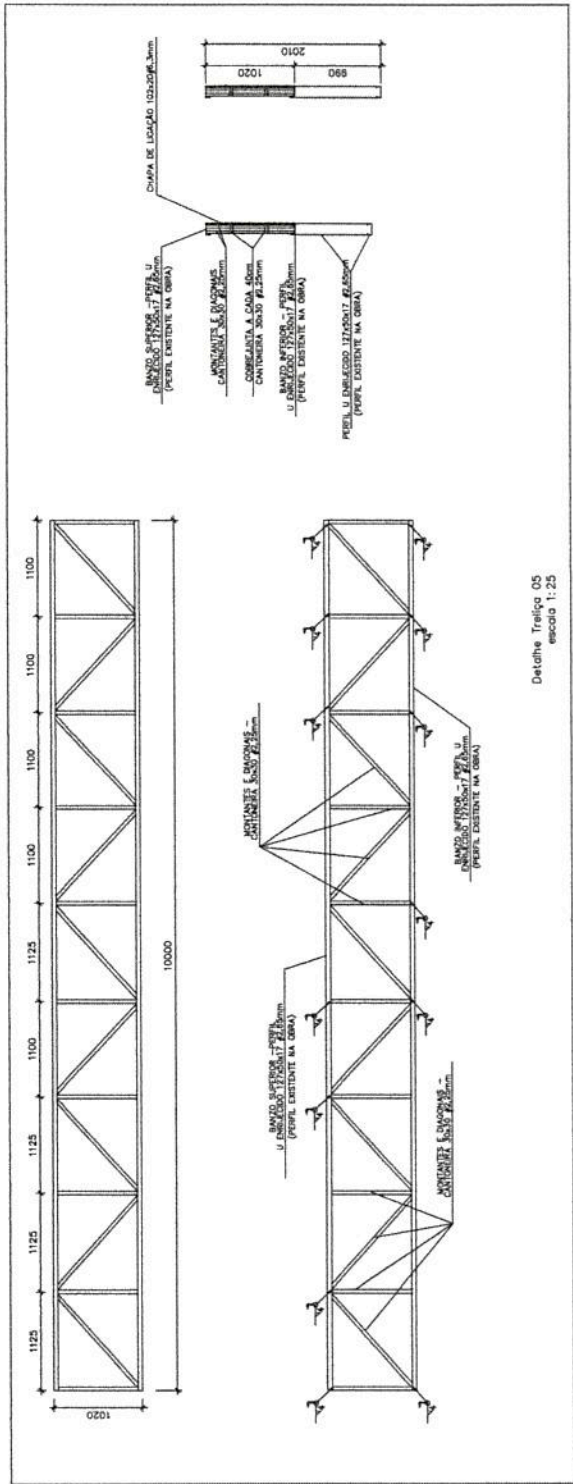


Detalhe Trilça 05
escala 1:25

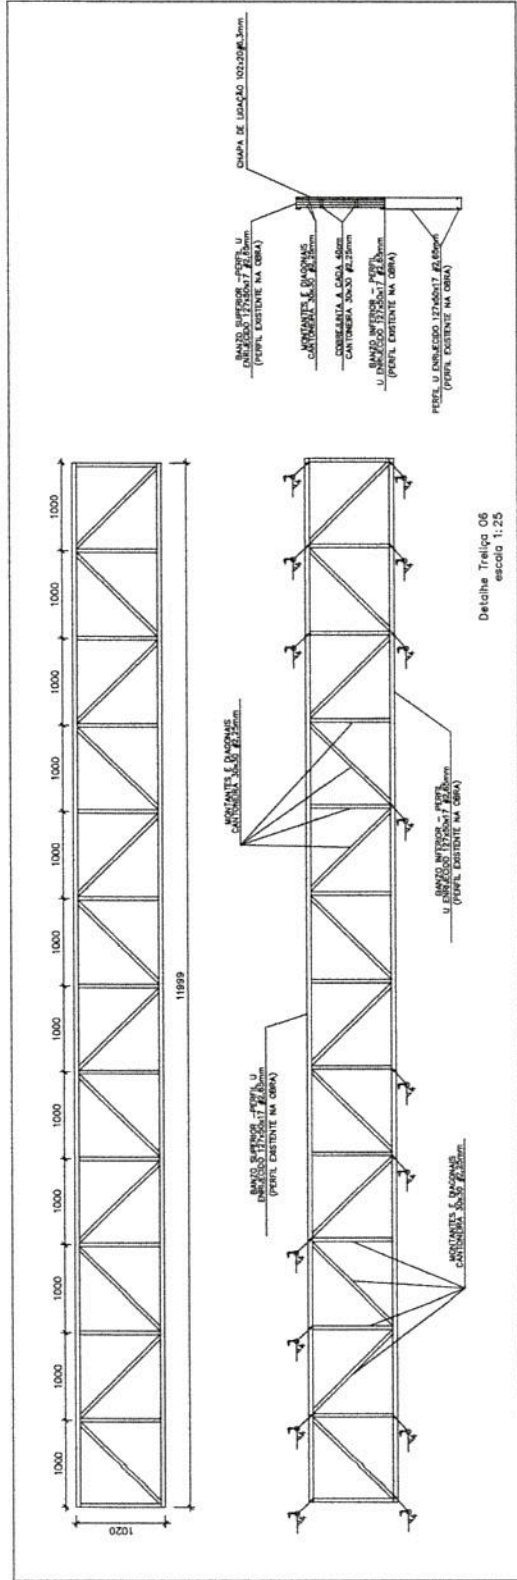

Detalhe Trilça 06
escala 1:25

QUANTITATIVOS:
PERFIS E CHAPAS DA ESTRUTURA

PERFIL	QUANTD.	PESO	TIPO AÇO
CHAPA DE LIGAÇÃO 102x20cm #6,3mm	4 Un	40,87Kg	USI-SAC 300
CANTONEIRA 30x30 #2,25mm	61,10 m	64,13Kg	USI-SAC 300
TOTAL		105,00Kg	

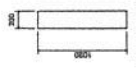

CHAPA DE LIGAÇÃO 102x20x0,3mm (PERFIL EXISTENTE NA OBRA)



PERFIL U ENRIEQUEcido 12x20x0,3mm (PERFIL EXISTENTE NA OBRA)

CANTONEIRA 30x30 #2,25mm


Rua - Rua Aguiar, 100, s/n -
 11.100-000 - JARDIM SÃO CARLOS - SP
 Fone: (011) 4781-1111 - Fax: (011) 4781-1112
 E-mail: contato@fepi.com.br
 www.fepi.com.br

FEIRA DO PRODUTOR
 FEIRA DO PRODUTOR
 SECRETARIA DE OBRAS DO DISTRITO FEDERAL
 PAVILÃO DE AQUECIMENTO
 OBRA: 03/93/1-D/CF

Rua - Rua Aguiar, 100, s/n -
 11.100-000 - JARDIM SÃO CARLOS - SP
 Fone: (011) 4781-1111 - Fax: (011) 4781-1112
 E-mail: contato@fepi.com.br
 www.fepi.com.br

PROJETO DE ESTRUTURA INSTITUCIONAL
 ESTRUTURA METALICA-DETALHE DAS TRILÇAS

EST 02
 00

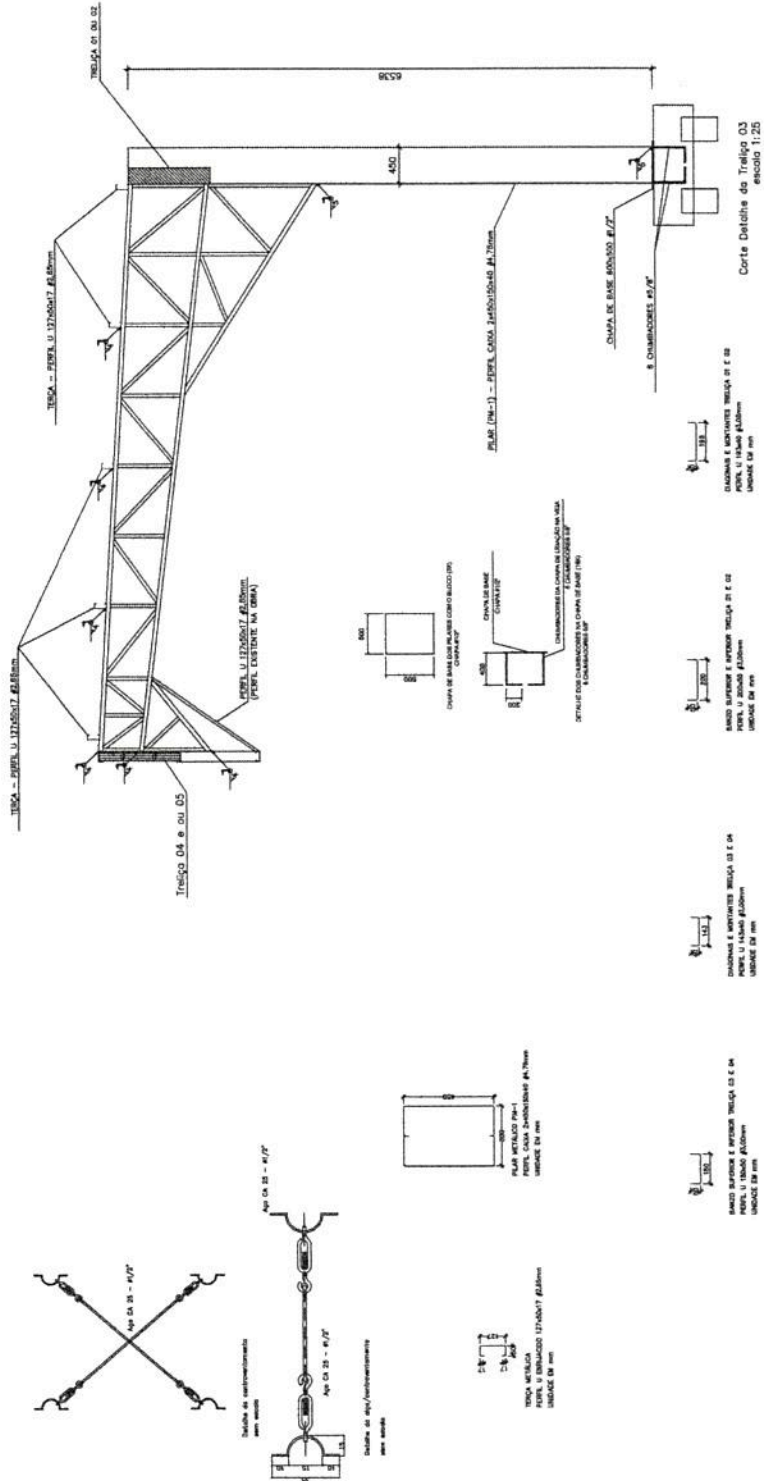

QUANTITATIVOS:
PERFIS E CHAPAS DA ESTRUTURA

PERFIL	QUANTD.	PESO	TIPO AÇO
CHUMBADOR 60cm ϕ 5/8"	18 Un	17,28Kg	ASTM A36
ESTICADOR ϕ 1/2"	24 Un	49,94Kg	USI-SAC 300
CHAPA DE LIGAÇÃO 102x20cm #5/16"	4 Un	86,08Kg	USI-SAC 300
CHAPA DE BASE 60x50cm #1/2"	3 Un	92,00Kg	CA-25
FERRO LISO ϕ 12.5	92 m	931,20Kg	USI-SAC 300
PERFIL U ENRIJECIDO 127x50x17 #2,65mm	176 m	1208,95Kg	USI-SAC 300
PERFIL U ENRIJECIDO 450x150x40 #4,76mm	40 m	296,06Kg	USI-SAC 300
PERFIL U 200x50 #3,00mm	43 m	338,33Kg	USI-SAC 300
PERFIL U 193x40 #3,00mm	54 m	642,60Kg	USI-SAC 300
PERFIL U 150x50 #3,00mm	112 m	644,85Kg	USI-SAC 300
PERFIL U 143x40 #3,00mm	126 m	4.307,27Kg	
TOTAL			

NOTAS FABRICAÇÃO ESTRUTURA METÁLICA:
 01 - TODAS AS MEDIDAS DEVEM SER CONFERIDAS NO LOCAL E NA PLANTA DE ARQUITETURA ANTES DO INÍCIO DA OBRA E ANTES DA EXECUÇÃO DE QUALQUER PEÇA.
 02 - SERÁ USADA SOLDA ELÉTRICA NA CONFEÇÃO DAS PEÇAS E NAS LIGAÇÕES ENTRE AS PEÇAS.
 03 - SERÁ USADO AÇO USI-SAC-300, COM RESISTÊNCIA A CORROÇÃO. A SOLDA SERÁ COM ELETRODO DO TIPO E7018-G.
 04 - APENAS SE ADMITE A SUBSTITUIÇÃO DOS AÇOS ESPECIFICADOS NESTE PROJETO POR OUTROS DE RESISTÊNCIA MECÂNICA E A CORROÇÃO COMPROVADAMENTE SUPERIORES.
 05 - TODOS OS CORDÕES DE SOLDA DEVEM PERCORRER TODO O PERÍMETRO DE CONTATO ENTRE AS PEÇAS E DEVEM TER ESPESURA MÍNIMA, IGUAL OU MAIOR À CHAPA DE MENOR ESPESURA A SER SOLDADA NA CONEXÃO.
 06 - TELHA DA COBERTURA E DO FECHAMENTO SERÁ METÁLICA TRAPEZOIDAL (VER REFERÊNCIA NA ARQUITETURA)

OBS.:
 O PERFIL U ENRIJECIDO 150x75x20#3,00mm NÃO SERÁ MAIS USADO.
 AS NOVAS TRILIÇAS 5 e 6 USADAS PARA REFORÇO SUBSTITUIRÁ TAL PERFIL

INSTITUIÇÃO: EST 03

PROJETO DE ESTRUTURA INSTITUCIONAL

SECRETARIA DE OBRAS DO GOVERNO FEDERAL

PRESIDENTE DA COMISSÃO DE PROJETO

CHAPA 10.101.008

EST 03

PROJETO DE ESTRUTURA INSTITUCIONAL

SECRETARIA DE OBRAS DO GOVERNO FEDERAL

CHAPA 10.101.008