



Planta dos Banheiros - Água Fria
Esc.: 1:50

Legenda	
	Registro de Pressão com PVC soldável - RP
	Registro de gaveta c/canopla cromada c/PVC soldável - RG

Legenda das indicações	
CH	Chuveiro - 25mm x 1/2"
DH	Ducha Higiênica - 25 mm x 1/2"
LV	Lavatório com joelho de 90° - 25 mm - 1/2"
RP	Registro de Pressão com PVC soldável - 25 mm - 3/4"
RG	Registro de gaveta c/canopla cromada c/PVC soldável - 3/4"
VS	Vaso sanitário com caixa acoplada - 3/4"

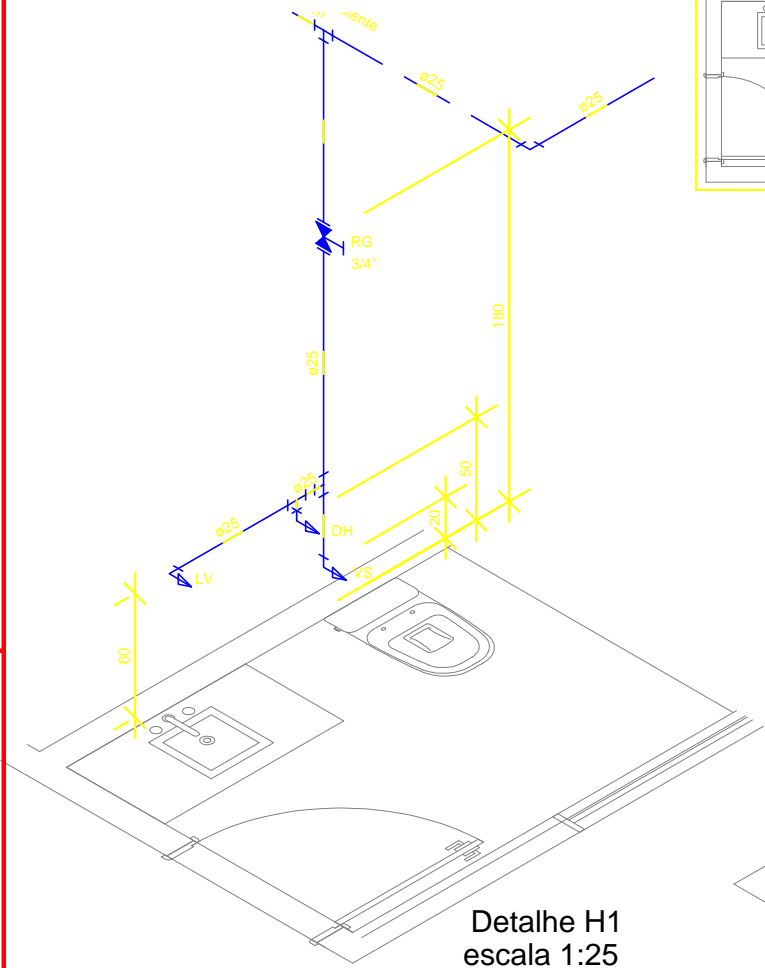


Detalhe H1
escala 1:25

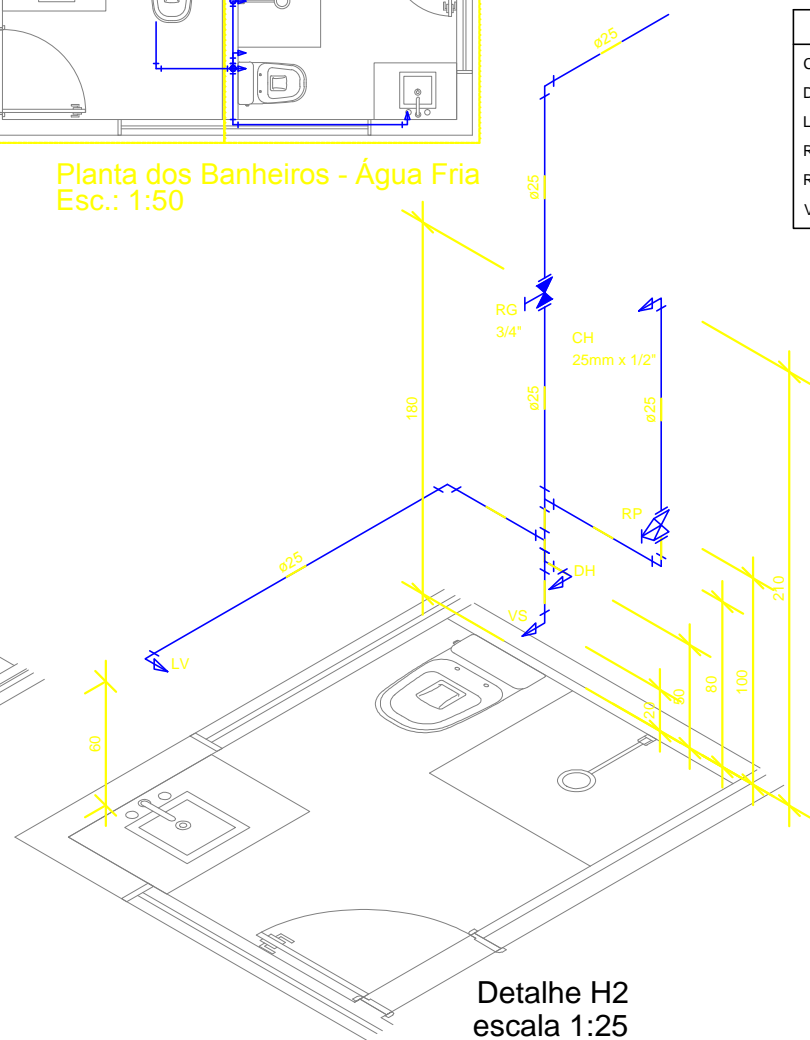

Detalhe H2
escala 1:25

OBSERVAÇÕES:
- Onde não tiver especificação de acabamento, seguir projeto específico.
- Favor conferir medidas no local.
- Qualquer dúvida consultar o autor do projeto.



ESTADO DE GOIÁS
POLÍCIA MILITAR DO ESTADO DE GOIÁS.
DIVISÃO DE ARQUITETURA E ENGENHARIA - DAE

1ª COMPANHIA INDEPENDENTE DE POLÍCIA MILITAR
PEQUENOS REPAROS

PROPOSTA Nº: _____			
RUA 05, QUADRA 21, VILA ABAJÁ, GOIÂNIA - GO.			
ÁREA DO TERRENO	ÁREA CONSTRUIDA	ÁREA A CONSTRUIR	
AUTOR: ENG.º CIVIL LORENA CARDINALE A. DA FONSECA LOPES CREA 11.15660-02			
PROJETISTA: _____			
PROPRIETÁRIO: POLÍCIA MILITAR DO ESTADO DE GOIÁS			
HIDRÁULICO			
TIPO DE PROJETO: _____			
PLANTA DOS BANHEIROS-ÁGUA FRIA			
DETALHES			
LEGENDAS			
ASSUNTO: _____			
DATA: JAN/2017	ESCALA: INDICADA	PROVISÃO: 000	PROJENHO: LORENA
REV: _____	DATA: _____	DESCRIÇÃO: _____	ESTO: _____