


Tubulação Sobe 30cm Acima do Telhado
Utilizar Ramal de Ventilação

CV-1
ø50

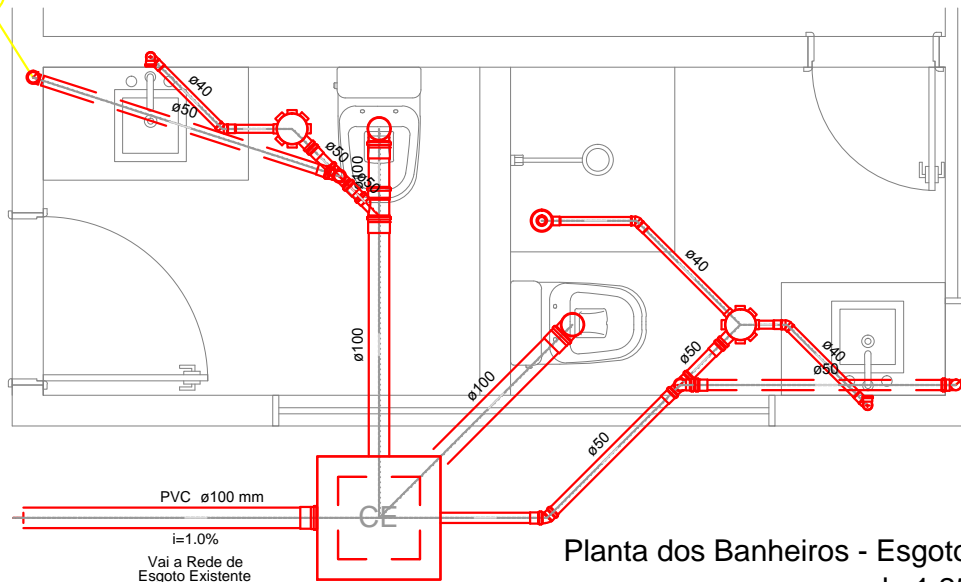

CV-2
ø50 Tubulação Sobe 30cm Acima do Telhado
Utilizar Ramal de Ventilação

PVC ø100 mm
i=1.0%
Vai a Rede de Esgoto Existente

Planta dos Banheiros - Esgoto
escala 1:25

Legenda

	Caixa Sifonada
	Caixas Inspeção Esgoto Simples
	Joelho 45
	Junção simples
	Lavatório de Uso Geral
	Ralo sifonado cilíndrico normal
	Ramais de Ventilação
	Vaso Sanitário c/ J90°

OBSERVAÇÕES:
 - Onde não tiver especificação de acabamento, seguir projeto específico.
 - Favor conferir medidas no local.
 - Qualquer dúvida consultar o autor do projeto.



ESTADO DE GOIÁS
POLÍCIA MILITAR DO ESTADO DE GOIÁS.
DIVISÃO DE ARQUITETURA E ENGENHARIA - DAE

1ª COMPANHIA INDEPENDENTE DE POLÍCIA MILITAR
PEQUENOS REPAROS

PROJETO DO: RUA 09, QUADRA 21, VILA ABAJÁ, GOIÂNIA - GO.		
ÁREA DO TERRENO	ÁREA CONSTRUIDA	ÁREA A CONSTRUIR

AUTOR: ENG. CIVIL - LORENA CAROLINE A. DA FONSECA LOPES
DESA 11/2016-02

PROPRIETÁRIO: POLÍCIA MILITAR DO ESTADO DE GOIÁS

SANITÁRIO

TIPO DE PROJETO: PLANTA DOS BANHEIROS - ESGOTO
DETALHES
LEGENDAS
C/CONT.:

DATA:	JAN/2017	ESCALA:	INDICADA	REVISÃO:	000	DESENHO:	LOPENS
REV:	DATA:	DESCRIÇÃO:	FEITO:	2/2			